




ILLUMINAZIONE PISTA CICLABILE - BELEUCHTUNG RADWEG
SEZIONE TIPO SU STRADA STATALE
TYPSCHNITT AUS STAATSTRASSE
 Scala/Maßstab 1:50

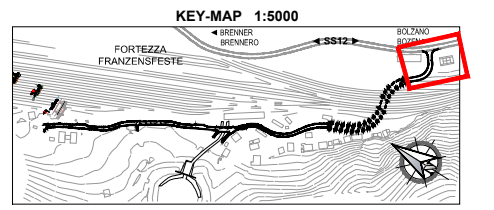

ILLUMINAZIONE PISTA CICLABILE - BELEUCHTUNG RADWEG
SEZIONE TIPO SU MURO DI SOSTEGNO
TYPSCHNITT AUS STUTZMAUER
 Scala/Maßstab 1:50

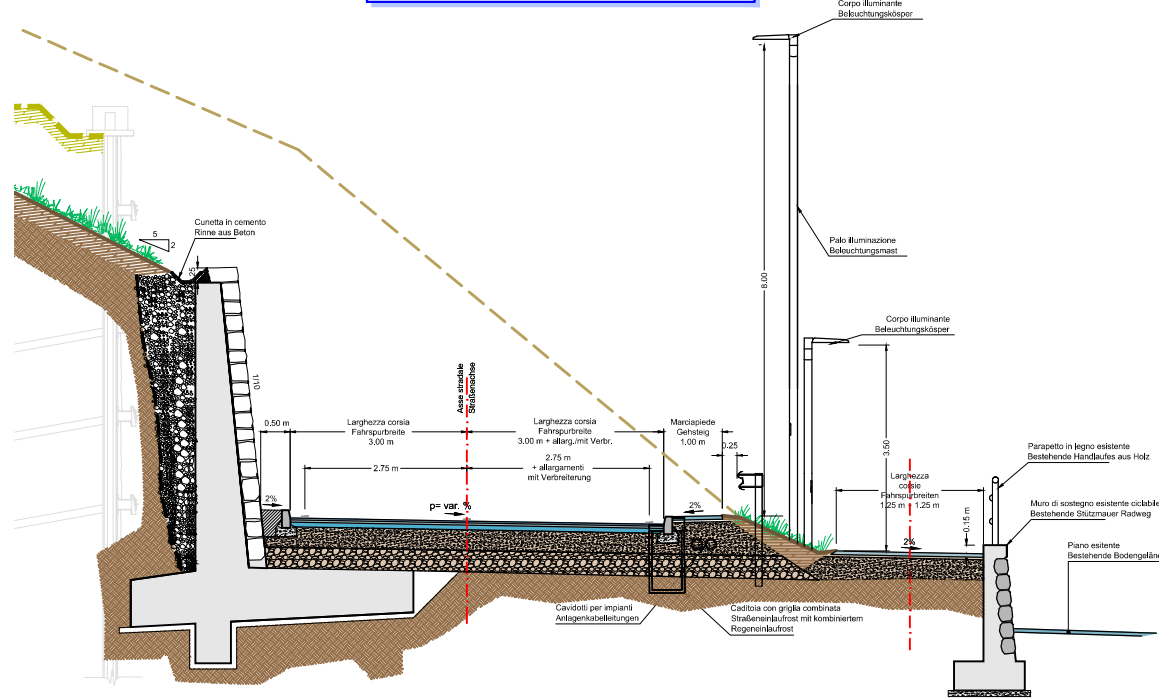

ILLUMINAZIONE PISTA CICLABILE - BELEUCHTUNG RADWEG
SEZIONE TIPO SU NUOVO TRACCIATO
TYPSCHNITT AUS NEUE STRASSE
 Scala/Maßstab 1:50

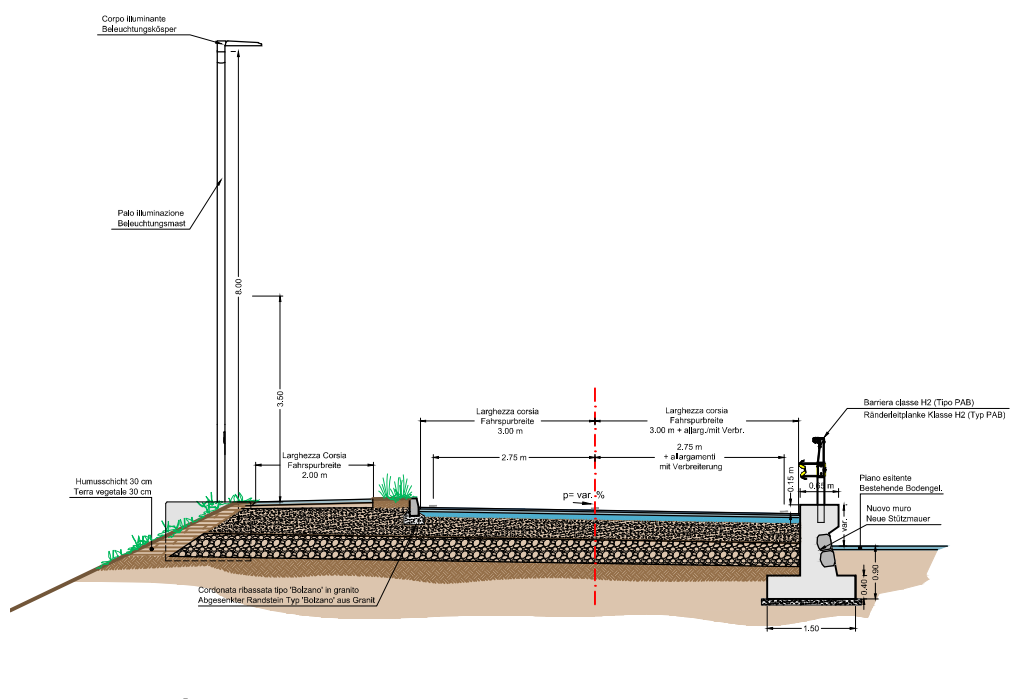

Bearbeitungsstand
Stato di elaborazione

Revisione	Revisions / Prima Versione	Andamenti / Modifiche	Responsabile / Änderung Verantwortlicher	Data / Datum
00	Emersione / Prima Versione			20.06.2016
01				20.11.2017
02				
03				
04				
05				

Mit Beteiligung der Europäischen Union aus dem Haushalt der Transportschlüsselvereinbarung (Finanzhilfe der Europäischen Union für die Finanzierung der Verkehrsinfrastruktur)

Ausbau Eisenbahnstrecke München-Verona
BRENNER BASISTUNNEL
 Ausführungsplanung

Potenziamento asse ferroviario Monaco - Verona
GALLERIA DI BASE DEL BRENNERO
 Progettazione esecutiva

Baulos H81 Bahnhof Franzensfeste
Lotto H81 Stazione Fortezza

Sub-Baulos	Sublotto	NEUE ZUFahrTSSTRAßE RIOL	NUOVA VIABILITÀ DI ACCESSO RIOL
Dokumententyp	Typo documento	N-ANLAGEN	N-IMPIANTI
Titel	Titolo	Typsschnitte	Sezioni tipo

Projetista / Der Projektant	Revisore / Revisor	Classe / Data	Nome / Nome
	Revisore / Revisor	20.11.2017	C. Vigilia
	Revisore / Revisor	20.11.2017	R. Mora
	Revisore / Revisor	21.11.2017	R. Sorbello

Progetto: von / da: 02 H81 AF 001 LP D0958 00203 01
 Status: Dokument / Stato documento