



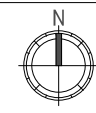


## **ALLEGATO 6**

### **Stralcio Piano Paesaggistico Territoriale Regionale (PPTR) Puglia – Componenti idrologiche**

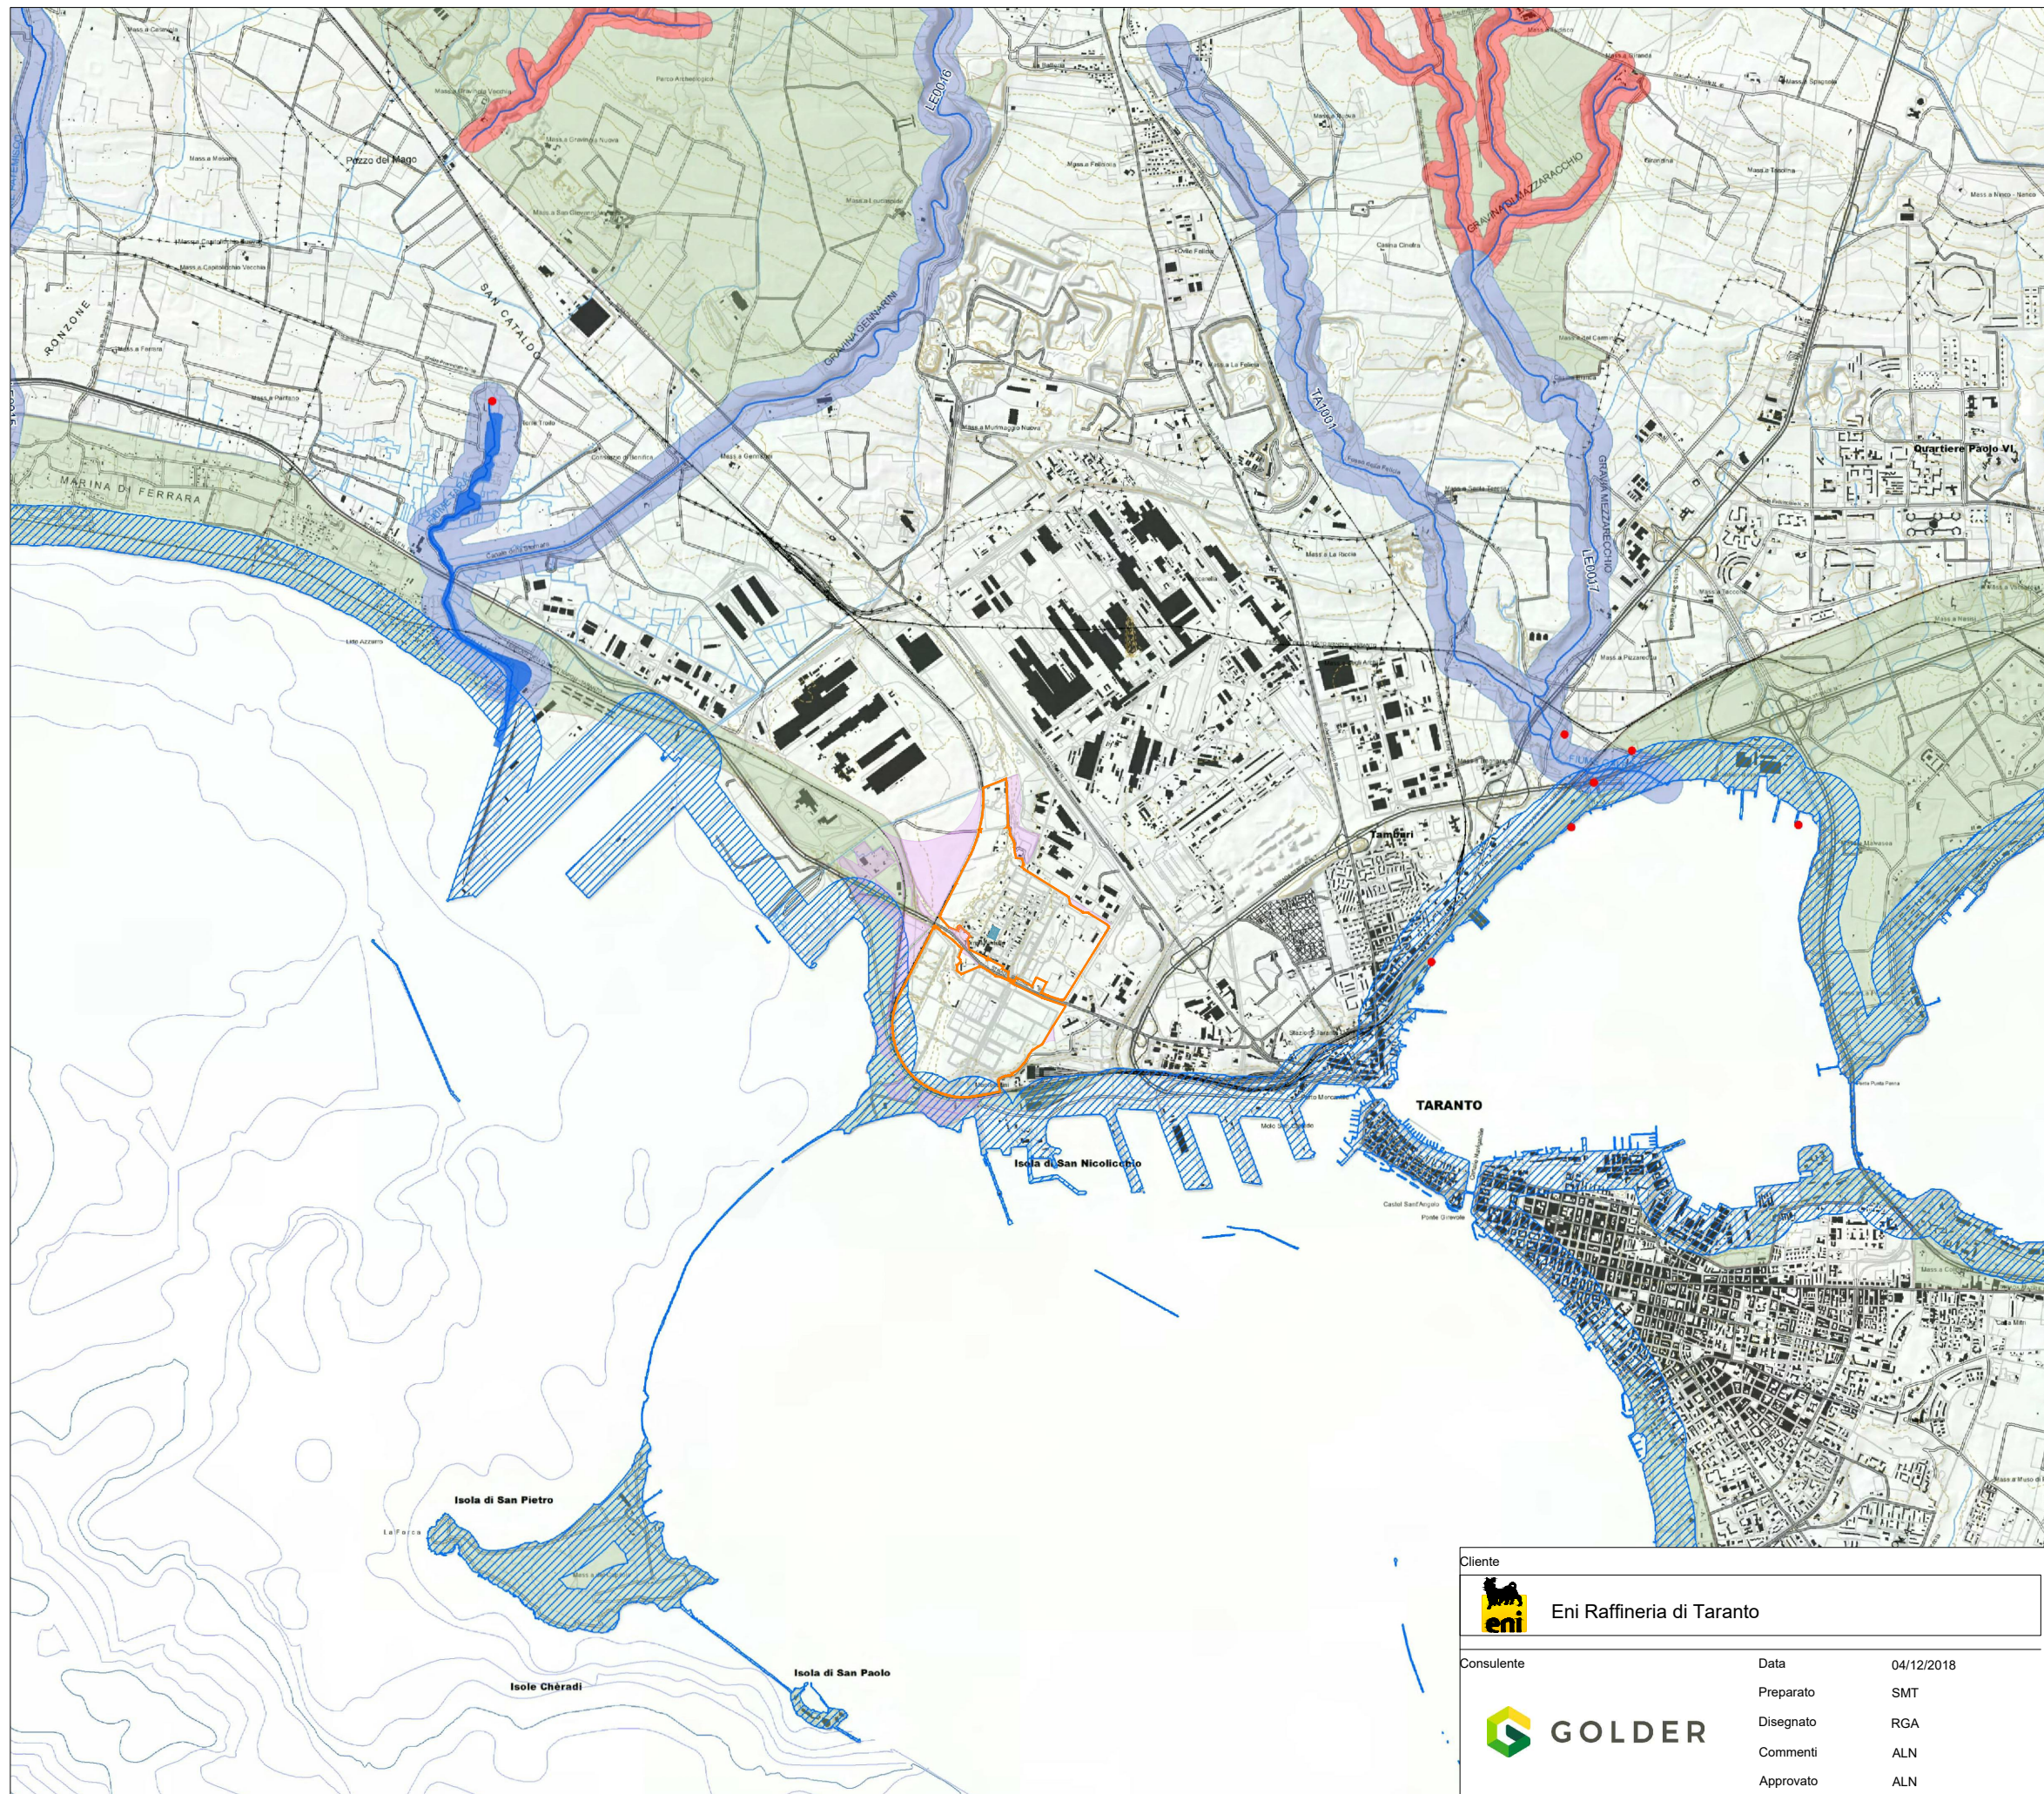

LEGENDA

-  Aree di proprietà Eni interne alla cinta doganale
-  Aree di proprietà Eni esterne alla cinta doganale
-  Area di progetto





6

Il sistema delle tutele:  
beni paesaggistici e ulteriori  
contesti paesaggistici

6.1  
STRUTTURA  
IDROGEOMORFOLOGICA

6.1.2  
Componenti idrologiche

Scala 1:50.000





6

piano paesaggistico territoriale  
REGIONE PUGLIA - Assessorato all'Assetto del Territorio

Febbraio 2015



**Beni paesaggistici**

-  Territori costieri
-  Territori contermini ai laghi
-  Fiumi e torrenti, acque pubbliche

**Ulteriori contesti paesaggistici**

-  Sorgenti
-  Reticolo idrografico di connessione della R.E.R.
-  Vincolo idrogeologico



<p>Cliente</p>  <p><b>Eni Raffineria di Taranto</b></p>	<p>Progetto</p> <p style="text-align: center;"><b>Adeguamento CTE Raffineria Taranto per autosufficienza</b> Lista di controllo per la valutazione ambientale (art. 6, comma 9, D.Lgs.152/2006 e s.m.i.)</p>																							
<p>Consulente</p> 	<p>Titolo del foglio</p> <p style="text-align: center;"><b>Allegato 6</b> <b>Piano Paesaggistico Regionale Puglia (PPTR)</b> Componenti Idrologiche</p>																							
<table style="width: 100%; border-collapse: collapse;"> <tr> <td style="width: 33%;">Data</td> <td style="width: 33%;">04/12/2018</td> <td style="width: 33%;"></td> </tr> <tr> <td>Preparato</td> <td>SMT</td> <td></td> </tr> <tr> <td>Disegnato</td> <td>RGA</td> <td></td> </tr> <tr> <td>Commenti</td> <td>ALN</td> <td></td> </tr> <tr> <td>Approvato</td> <td>ALN</td> <td></td> </tr> </table>	Data	04/12/2018		Preparato	SMT		Disegnato	RGA		Commenti	ALN		Approvato	ALN		<table style="width: 100%; border-collapse: collapse;"> <tr> <td style="width: 33%;">Numero progetto</td> <td style="width: 33%;">Relazione</td> <td style="width: 33%;">Data</td> <td style="width: 33%;">Rev</td> </tr> <tr> <td>18112748</td> <td>11936</td> <td>04/12/2018</td> <td>0</td> </tr> </table>	Numero progetto	Relazione	Data	Rev	18112748	11936	04/12/2018	0
Data	04/12/2018																							
Preparato	SMT																							
Disegnato	RGA																							
Commenti	ALN																							
Approvato	ALN																							
Numero progetto	Relazione	Data	Rev																					
18112748	11936	04/12/2018	0																					