


## **ALLEGATO 10**

**Stralcio Piano Paesaggistico Territoriale Regionale (PPTR) Puglia –  
Componenti culturali e insediative**

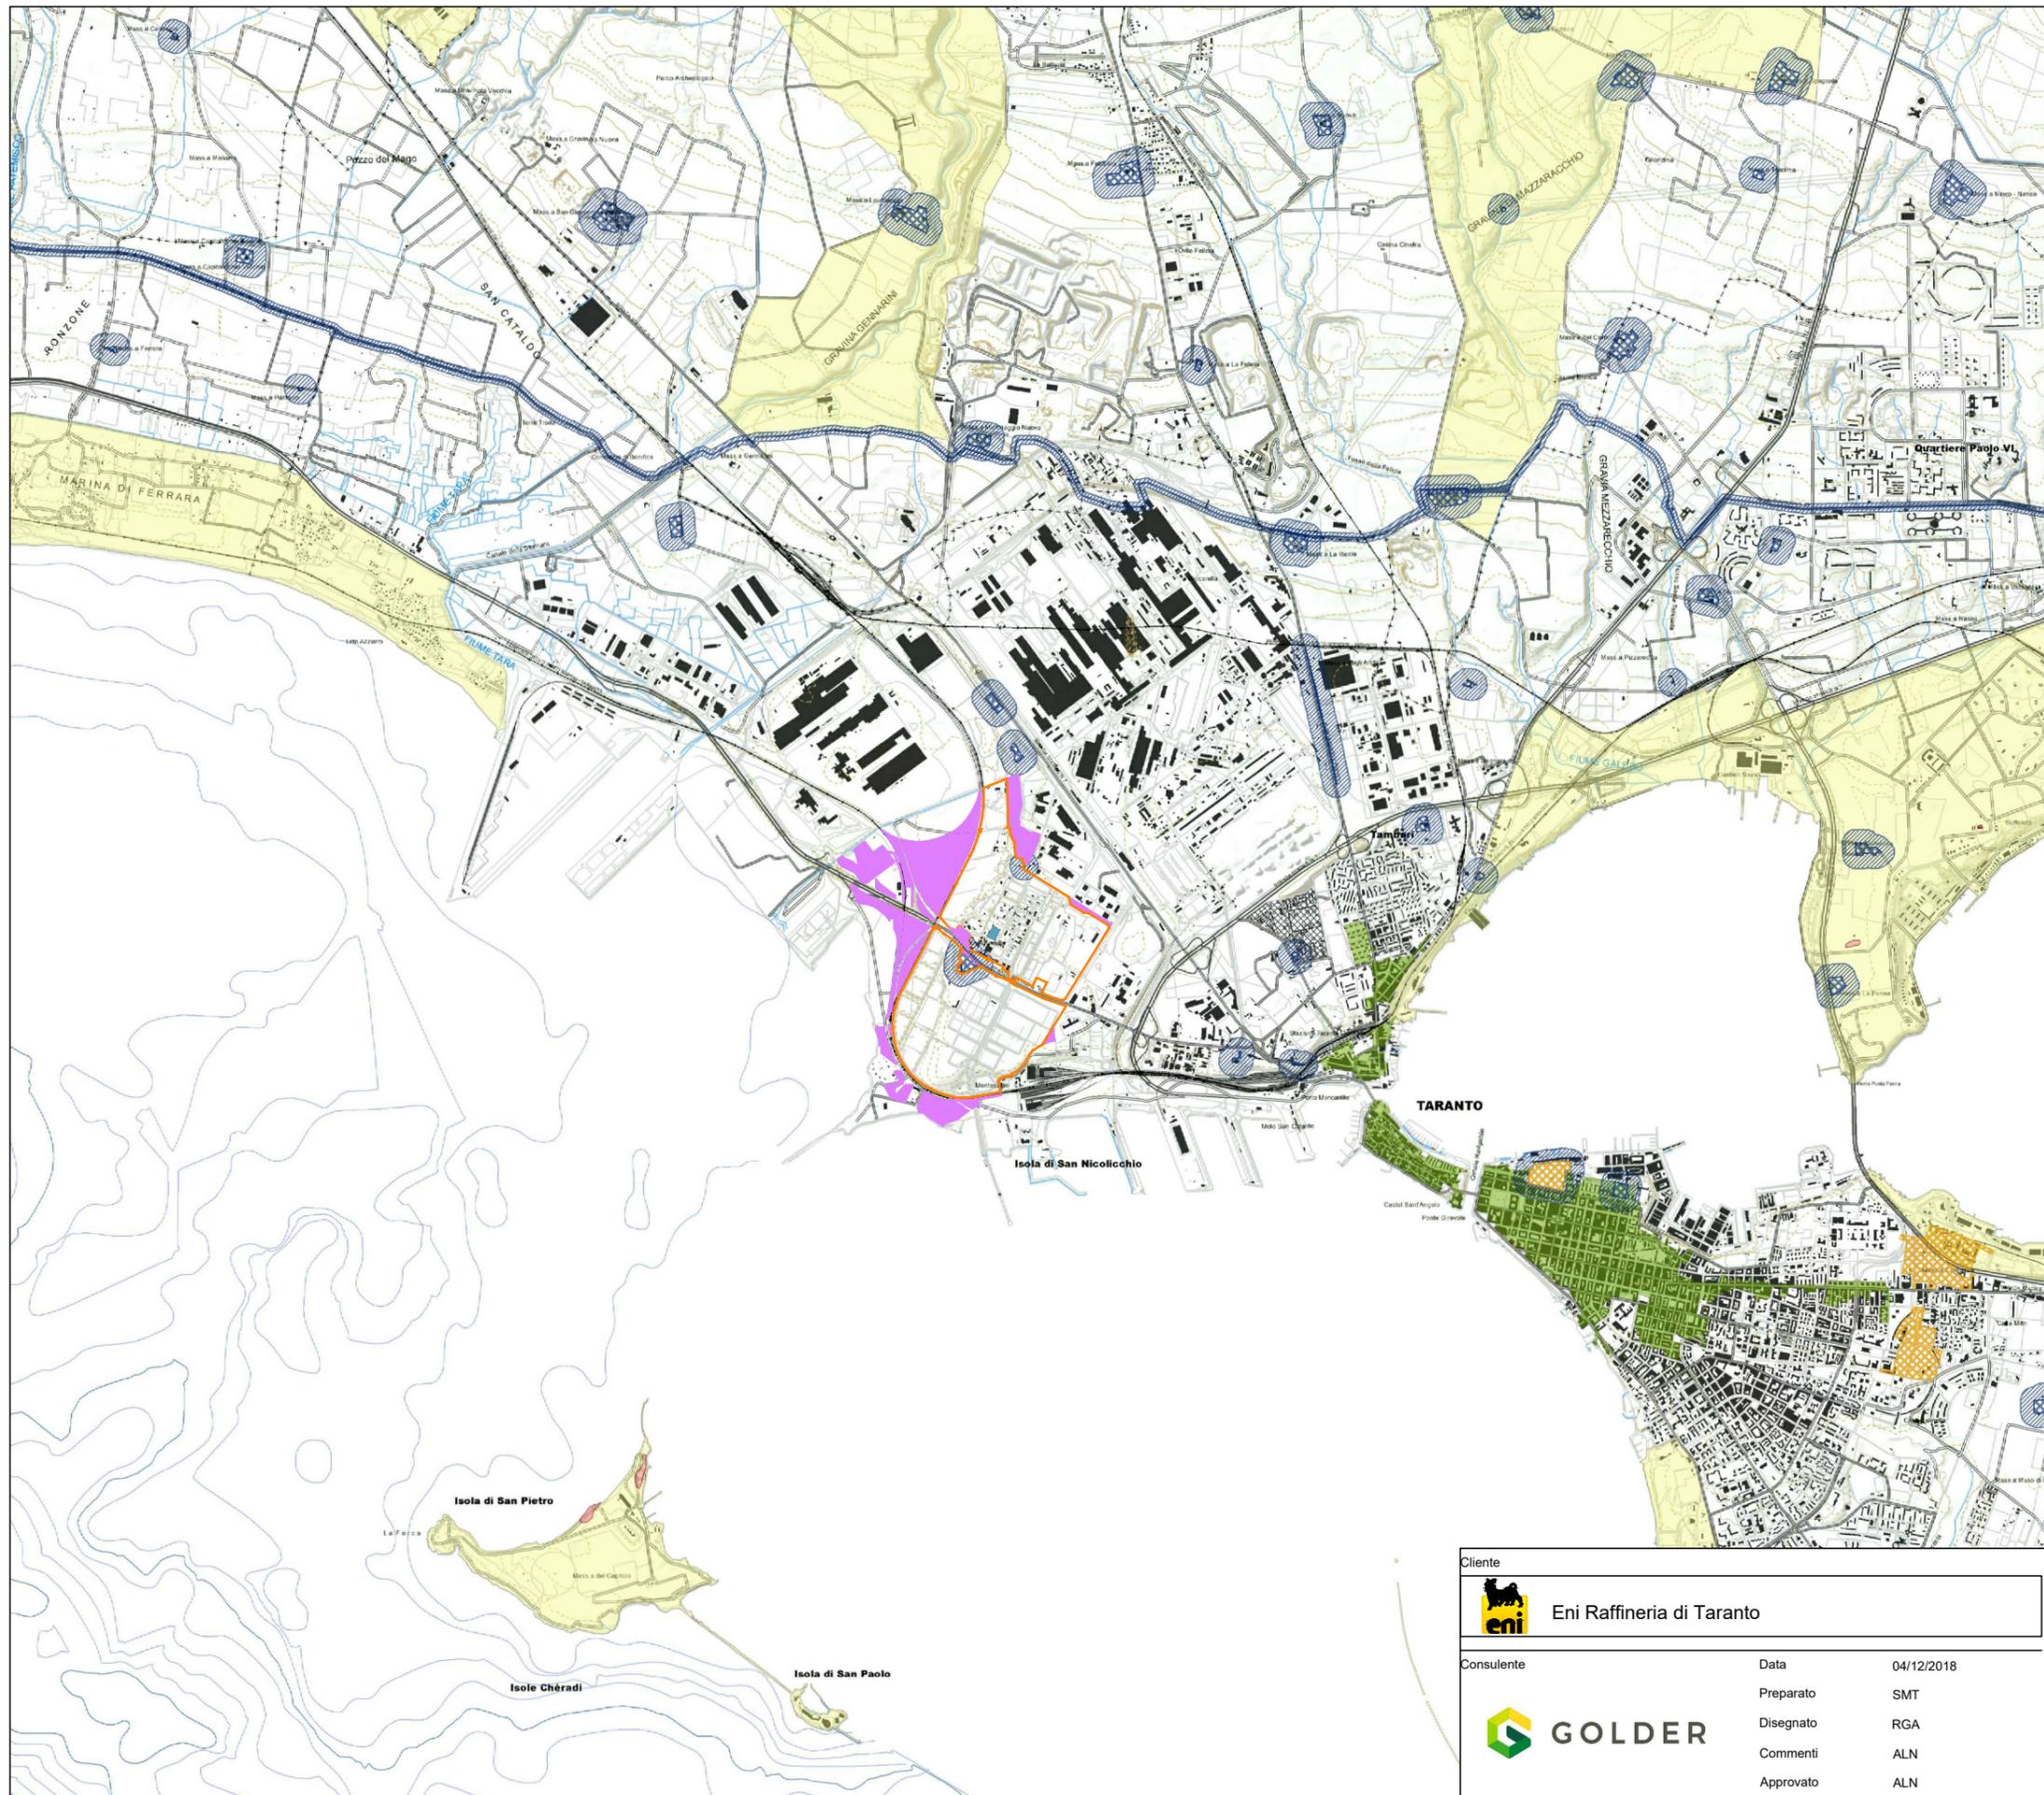

LEGENDA

- Aree di proprietà Eni interne alla cinta doganale
- Aree di proprietà Eni esterne alla cinta doganale
- Area di progetto



6

**Il sistema delle tutele:  
beni paesaggistici e ulteriori  
contesti paesaggistici**

6.3  
**STRUTTURA ANTROPICA  
E STORICO-CULTURALE**

6.3.1  
**Componenti  
culturali e insediative**

Scala 1:50.000

---

**piano paesaggistico territoriale** 6

REGIONE PUGLIA - Assessorato all'Assetto del Territorio  
Febbraio 2015

---

**Beni paesaggistici**

- Immobili e aree di notevole interesse pubblico
- Zone gravate da usi civici validate
- Zone gravate da usi civici
- Zone di interesse archeologico

**Ulteriori contesti paesaggistici**

- Città consolidata

Testimonianze della stratificazione insediativa:

- a) Siti interessati da beni storico-culturali
- b) Aree appartenenti alla rete dei tratturi
- c) Aree a rischio archeologico

- Area di rispetto delle componenti culturali e insediative
- Paesaggi rurali



<p>Cliente</p> <p><b>Eni Raffineria di Taranto</b></p>	<p>Progetto</p> <p style="text-align: center;"><b>Adeguamento CTE Raffineria Taranto per autosufficienza Lista di controllo per la valutazione ambientale (art. 6, comma 9, D.Lgs.152/2006 e s.m.i.)</b></p>																											
<p>Consulente</p>	<p>Titolo del foglio</p> <p style="text-align: center;"><b>Allegato 10 Piano Paesaggistico Regionale Puglia (PPTR) Componenti Culturali e Insediative</b></p>																											
<table style="width: 100%; border-collapse: collapse;"> <tr> <td style="width: 33%;">Data</td> <td style="width: 33%;">04/12/2018</td> <td style="width: 33%;"></td> </tr> <tr> <td>Preparato</td> <td>SMT</td> <td></td> </tr> <tr> <td>Disegnato</td> <td>RG</td> <td></td> </tr> <tr> <td>Commenti</td> <td>ALN</td> <td></td> </tr> <tr> <td>Approvato</td> <td>ALN</td> <td></td> </tr> </table>	Data	04/12/2018		Preparato	SMT		Disegnato	RG		Commenti	ALN		Approvato	ALN		<table style="width: 100%; border-collapse: collapse;"> <tr> <td style="width: 33%;">Numero progetto</td> <td style="width: 33%;">Relazione</td> <td style="width: 33%;">Data</td> </tr> <tr> <td>18112748</td> <td>11936</td> <td>04/12/2018</td> </tr> <tr> <td></td> <td></td> <td style="text-align: right;">Rev</td> </tr> <tr> <td></td> <td></td> <td style="text-align: right;"><b>0</b></td> </tr> </table>	Numero progetto	Relazione	Data	18112748	11936	04/12/2018			Rev			<b>0</b>
Data	04/12/2018																											
Preparato	SMT																											
Disegnato	RG																											
Commenti	ALN																											
Approvato	ALN																											
Numero progetto	Relazione	Data																										
18112748	11936	04/12/2018																										
		Rev																										
		<b>0</b>																										