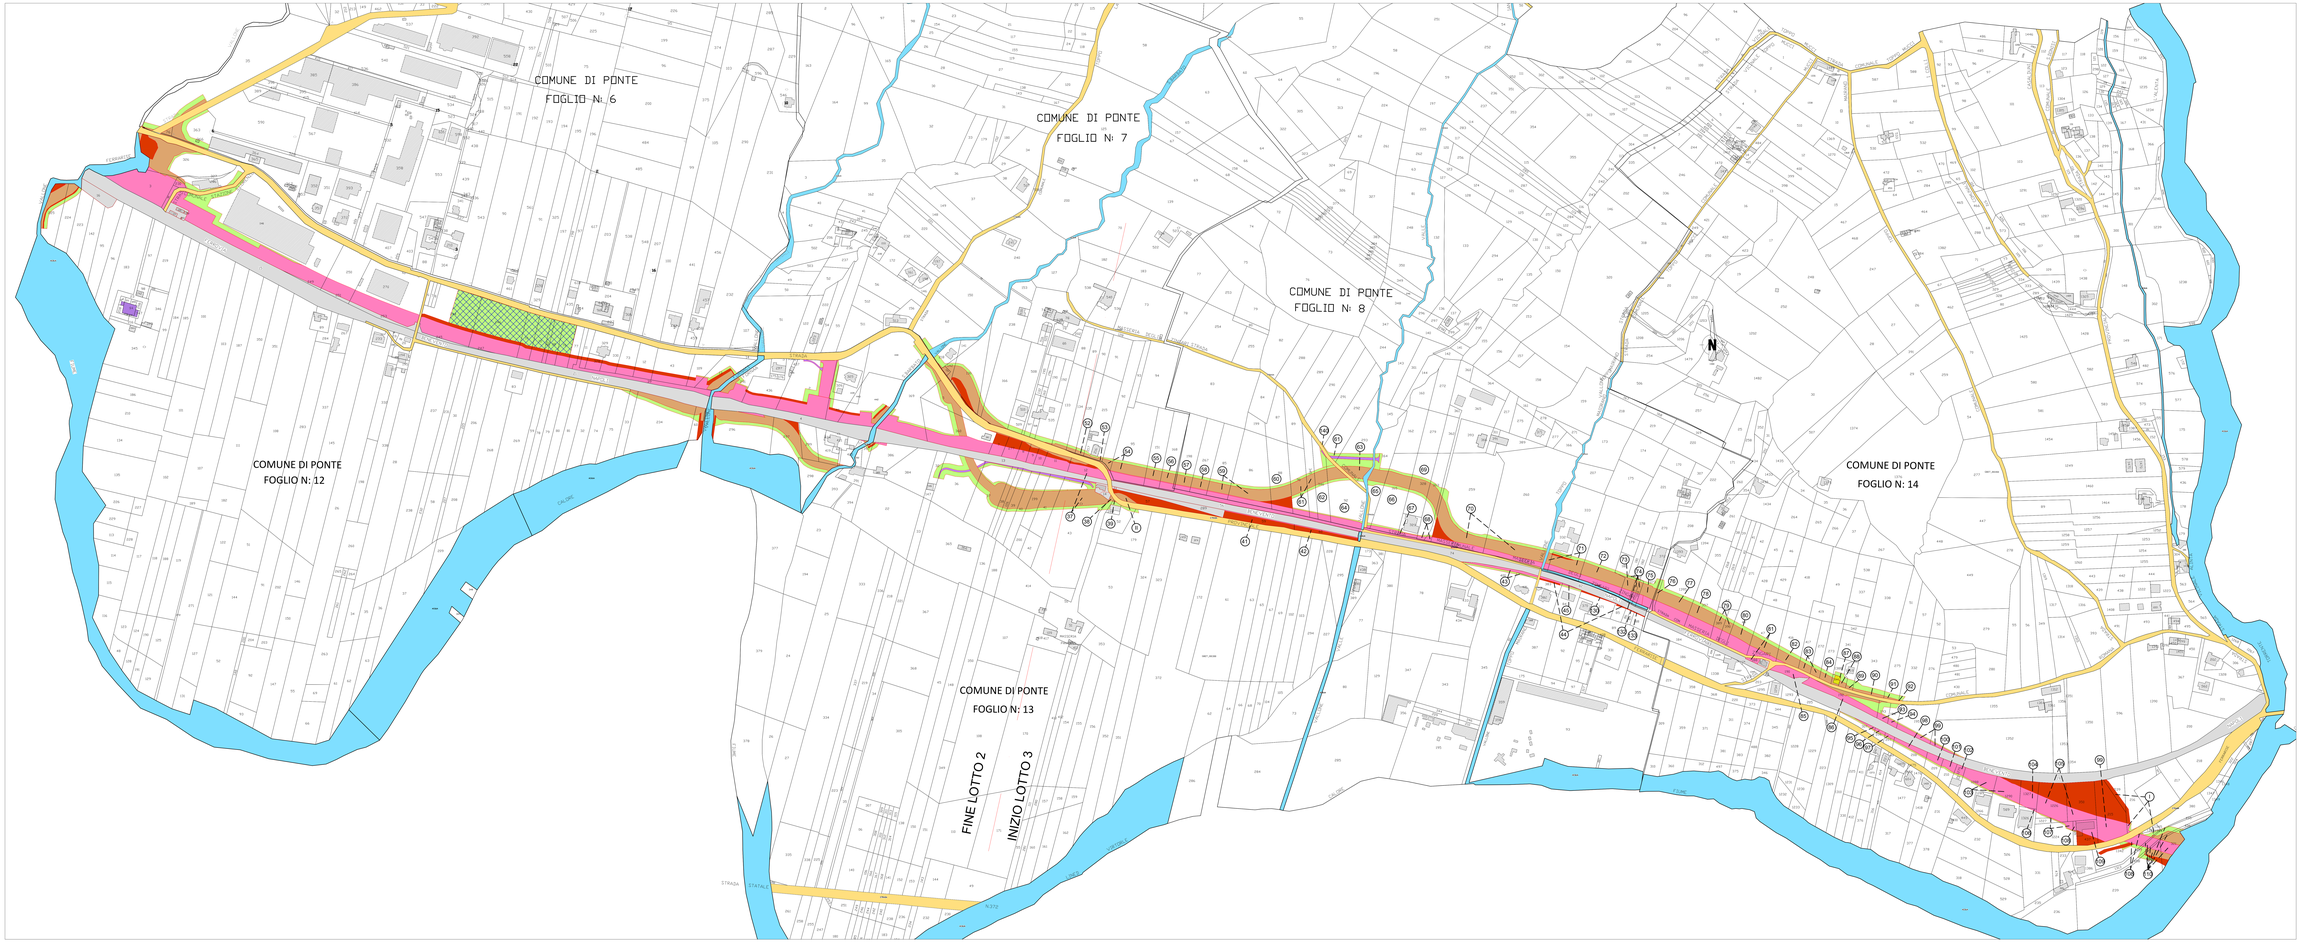

N
O E
S

LEGENDA

- SEDE ATTUALE FERROVIA
- ESPROPRIAZIONE PER LA NUOVA SEDE FERROVIARIA E SUE DIPENDENZE
- ESPROPRIAZIONE PER DEVIAZIONI DI STRADE, CANALI, FOSSI
- ESPROPRIAZIONE PER OPERE DI MITIGAZIONE AMBIENTALE
- VINCOLI VINCENTI
- AREE TEMP. NON PREORDINATE ALL'ESPROPRIO
- AREE DA SOTTOPORRE AD OCCUPAZIONE TEMPORANEA PER LA REALIZZAZIONE DELLE OPERE DI MITIGAZIONE DA ATTUARE DA ALVEO QUALORA VENGAN A MANCARE TEMPORANEAMENTE LE CONDIZIONI DI ALTEZZA DELLA LAMINA D'ACQUA NECESSARIA PER GARLI PARTECIPARE NEL PIENO IL UTILIZZO DELLA TORRE
- OGGETTO DI ALTRO INTERVENTO
- DEL.DEBAT.
- DEMOLIZIONI
- STRADE ESISTENTI
- CORSI D'ACQUA
- FABBRICATI
- LIMITE FOGLIO DI MAPPA
- MANUFATTI NON RIPORTATI DI MAPPA
- X NUMERI DI PIANO

COMMITTENTE:

RFI RETE FERROVIARIA ITALIANA
GRUPPO FERROVIE DELLO STATO ITALIANE

PROGETTAZIONE:

ITALFERR
GRUPPO FERROVIE DELLO STATO ITALIANE

DIREZIONE GESTIONE COMMESSE
U.O. VALUTAZIONE RISERVE, ESPROPRI E SUBAPPALTI

PROGETTO DEFINITIVO

ITINERARIO NAPOLI - BARI
RADDOPPIO TRATTA CANCELLO - BENEVENTO
II LOTTO FUNZIONALE FRASSO TELESINO - VITULANO
2° LOTTO FUNZIONALE SAN LORENZO - VITULANO

Piano particellare: Comune di PONTE (Tavola 1 di 2)

SCALA: 1:2000

COMMESSA	LOTTO	FASE	ENTE	TIPO DOC.	OPERA/DISCIPLINA	PROGR.	REV.
IF0H	32	D	43	BD	AF0000	00 1	C

Revis.	Descrizione	Redatto	Data	Verificato	Data	Approvato	Data	Autorizzato	Data
C	Emissione Esecutiva	Arter S.c.	dic 2018	R. Pellegrino	dic 2018	F. Cancrini	dic 2018	M. Cornacchia Ing. Mario Rocco Rocco	dic 2018
B	Emissione Esecutiva	Arter S.c.	set 2018	R. Pellegrino	set 2018	F. Cancrini	set 2018	M. Cornacchia	set 2018
A	Emissione Esecutiva	S.T.A.	lug 2017	Arter S.c. R. Pellegrino M. Gatti	lug 2017	F. Cancrini	lug 2017	M. Cornacchia	lug 2017

File: n. Elab.: 3L 440