







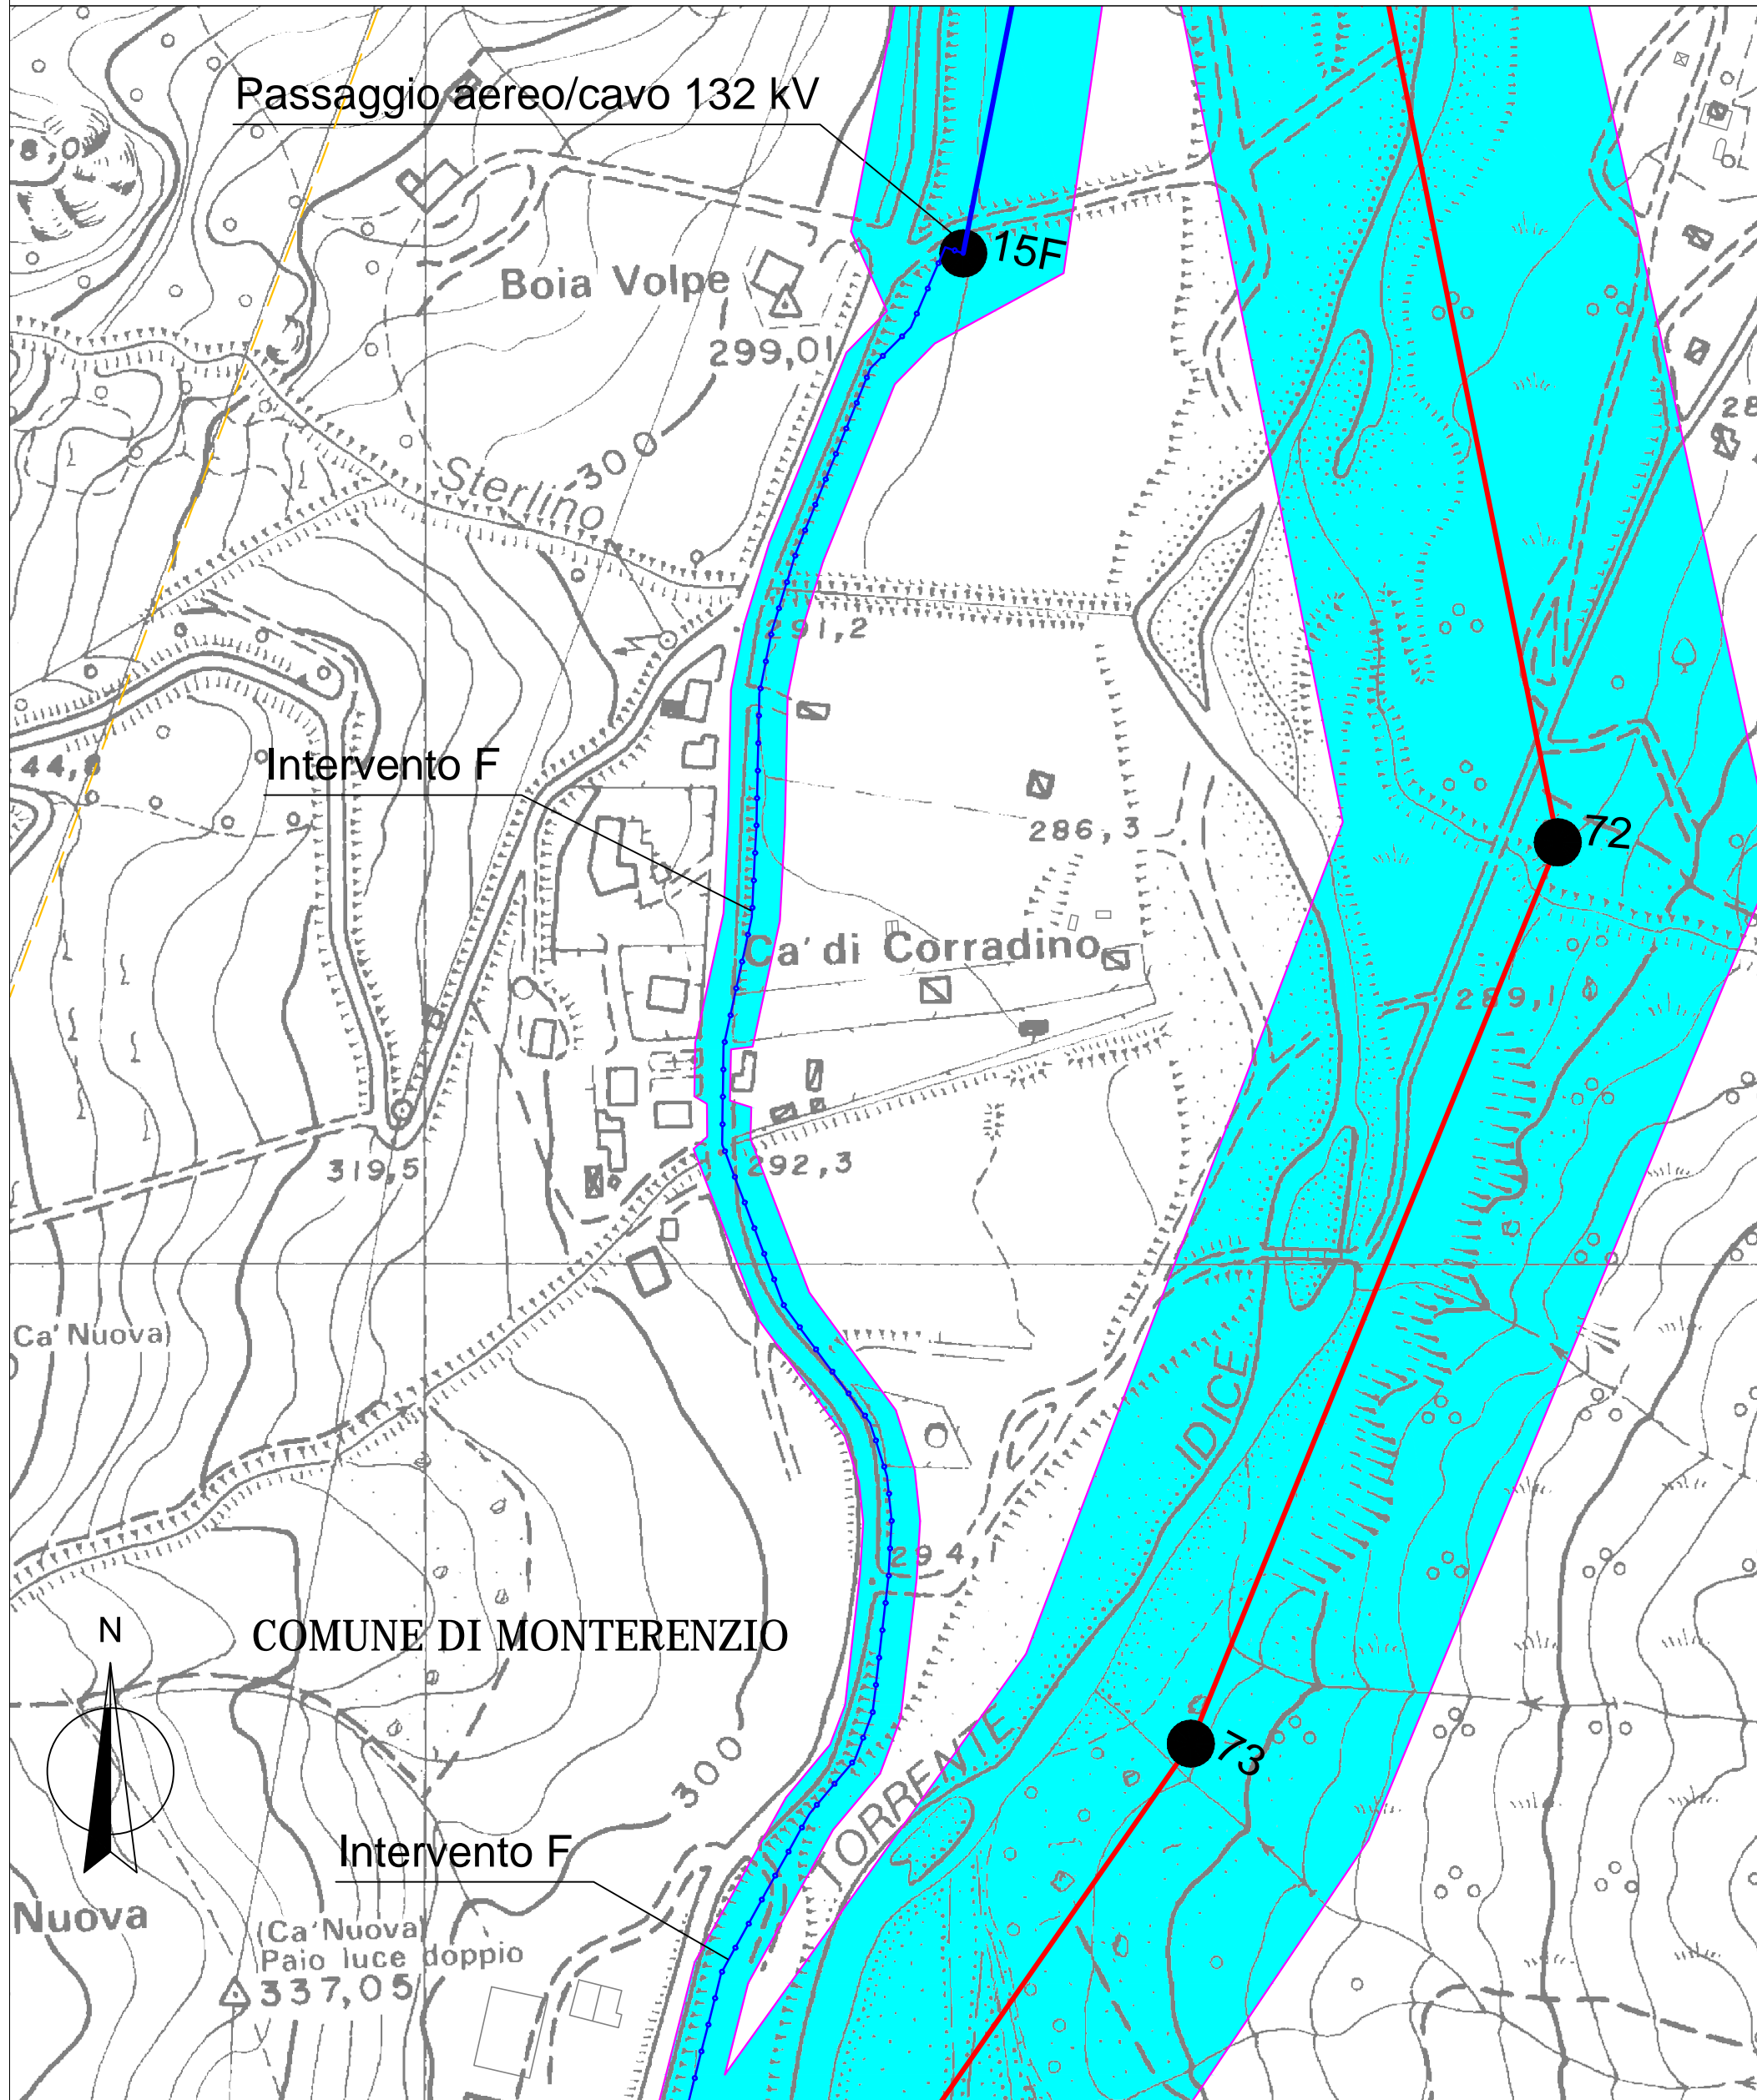
LEGENDA

-  Elettrodotto aereo 380kV in Progetto
-  Elettrodotto aereo 132kV in Progetto
-  Elettrodotto in cavo interrato 132kV in Progetto
-  Elettrodotto esistente in Demolizione
-  Area di Prima Approssimazione (DM 29 maggio 2008)






				TITOLO ELABORATO	
				El. 380kV S.E. Colunga-S.E. Calenzano ed opere connesse Intervento F - Ottemperanza Prescr. A8 Plan. con Distanza di Prima Approssimazione	
		NOME DEL FILE		CODIFICA ELABORATO	
		DGDR04002BGL00168-00.dwg		DGDR04002BGL00168	
				FOGLIO	
				1	
				SEGUE FG.	
				2	

Note: anche se la Prescrizione A8 cita solamente l'Intervento F "Variante aereo/cavo all'elettrodotto 132kV Colunga CP-Querceto CP", per completezza informativa viene mostrata anche le DPA degli elettrodotti limitrofi

SCALA 1:2000



LEGENDA

-  Elettrodotto aereo 380kV in Progetto
-  Elettrodotto aereo 132kV in Progetto
-  Elettrodotto in cavo interrato 132kV in Progetto
-  Elettrodotto esistente in Demolizione
-  Area di Prima Approssimazione (DM 29 maggio 2008)

		C. Mancuso		APPROVATO		TITOLO ELABORATO				
		15/01/2019		DATA		El. 380kV S.E. Colunga-S.E. Calenzano ed opere connesse				
		00		N.		Intervento F - Ottemperanza Prescr. A8				
				REVISIONI		Plan. con Distanza di Prima Approssimazione				
						NOME DEL FILE		CODIFICA ELABORATO	FOGLIO	SEGUE FG.
						DGDR04002BGL00168-00.dwg		DGDR04002BGL00168	2	2



Note: anche se la Prescrizione A8 cita solamente l'Intervento F "Variante aereo/cavo all'elettrodotto 132kV Colunga CP-Querceto CP", per completezza informativa viene mostrata anche le DPA degli elettrodotti limitrofi

SCALA 1:2000

