


GALLERIA ARTIFICIALE ASSE 1-2

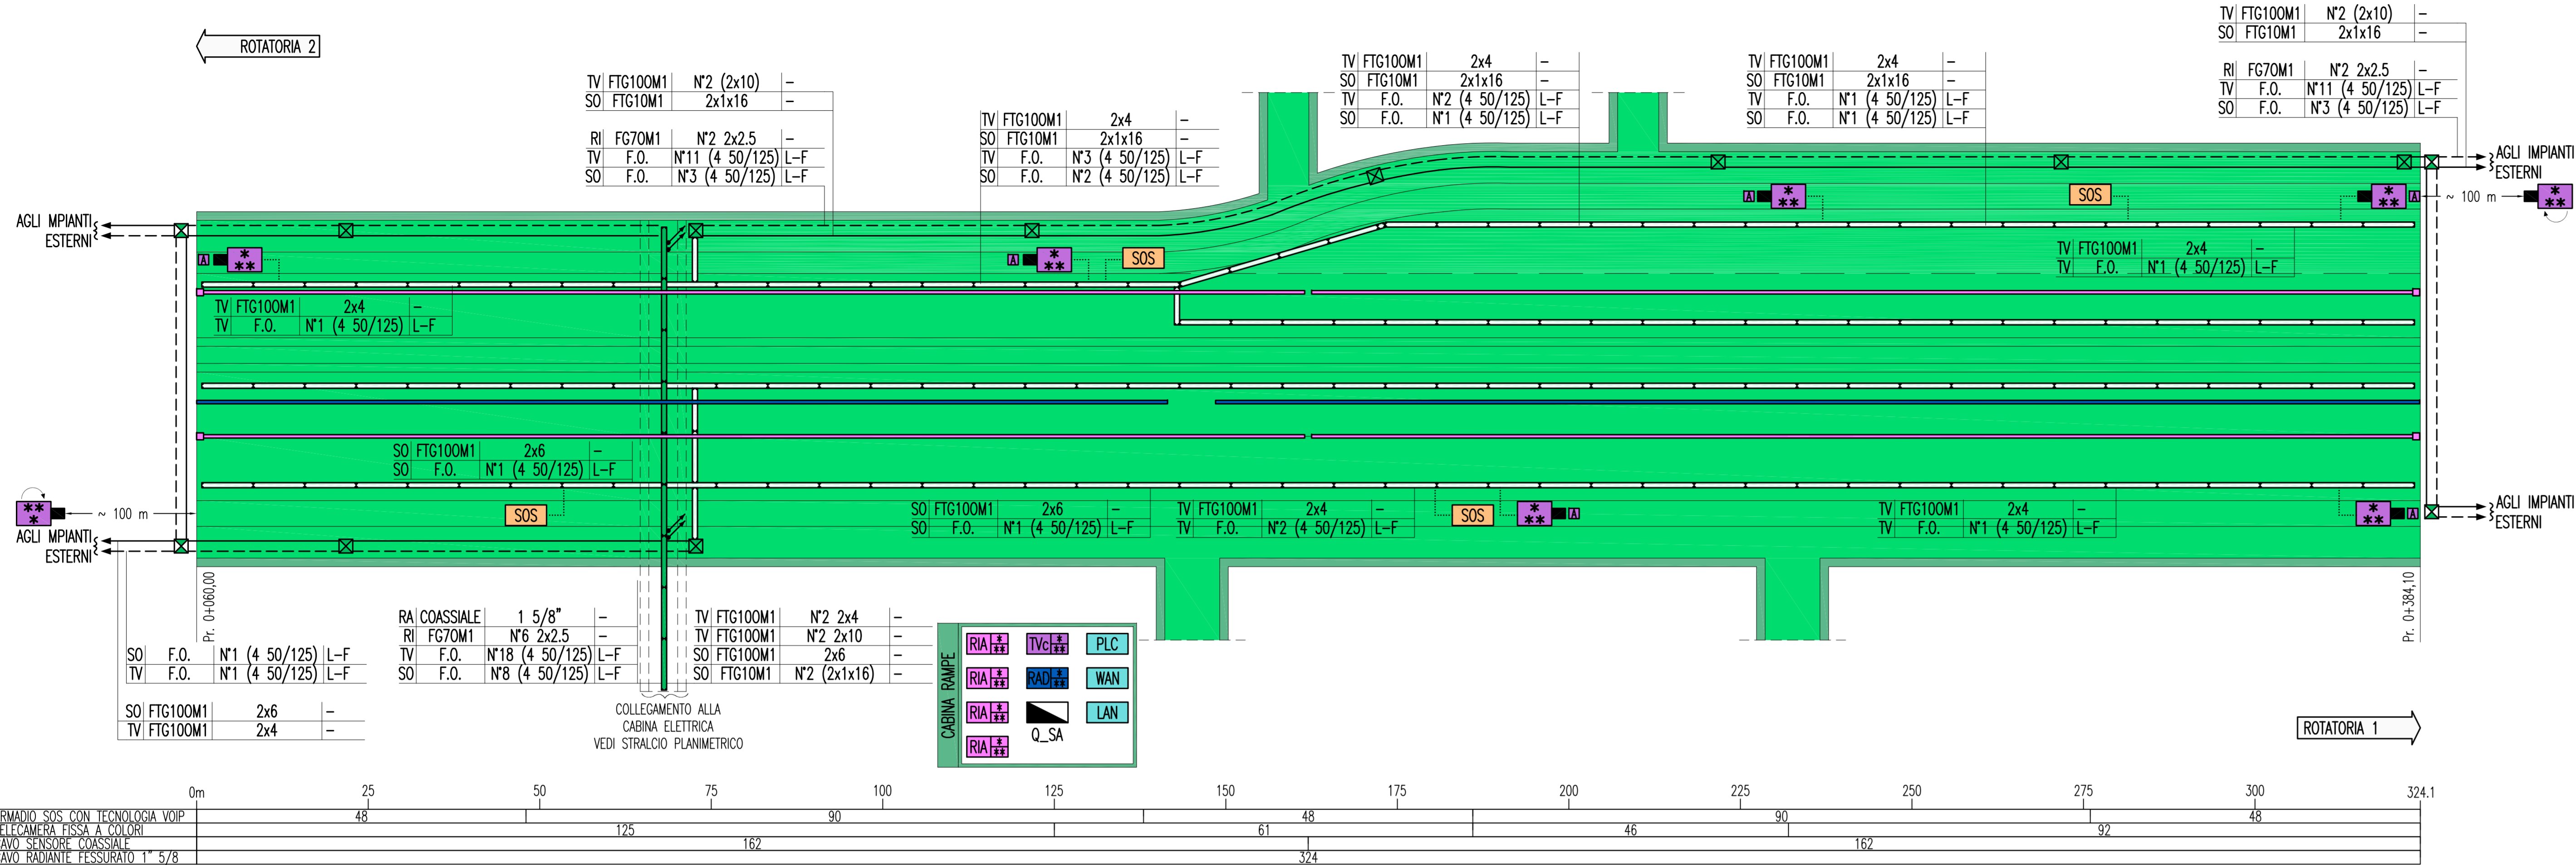

LEGENDA COLORI

[Red]	IMPIANTO DI ILLUMINAZIONE
[Blue]	IMPIANTO DI SUPERVISIONE
[Green]	IMPIANTO SOS
[Purple]	IMPIANTO TVcc
[Yellow]	IMPIANTO RILEVAZIONE INCENDI
[Orange]	IMPIANTO PANNELLI A MESSAGGIO VARIABILE
[Light Blue]	IMPIANTO RADIO
[Light Green]	IMPIANTO ANTINCENDIO
[Light Purple]	IMPIANTO DI VENTILAZIONE, CONTROLLO TRAFFICO E QUALITA' DELL'ARIA

LEGENDA SIMBOLI

[Symbol]	QUADRO ELETTRICO
[Symbol]	POZZETTO GETTATO IN OPERA/PREFABBRICATO CON CHIUSINO IN GHISA
[Symbol]	VANO DI ISPEZIONE CAVI NEL PROFILO RIDIRETTIVO
[Symbol]	POSTAZIONE SOS NEI TUNNEL
[Symbol]	CENTRALE RADIO
[Symbol]	CAVO RADIANTE FESSURATO 1" 5/8
[Symbol]	ANTENNE RADIO DI RICCEZIONE/TRASMISSIONE
[Symbol]	NODO GESTIONE TVcc
[Symbol]	TELECAMERA FISSA A COLORI TIPO "A" - ANALISI DELLE IMMAGINI
[Symbol]	TELECAMERA FISSA A COLORI TIPO "B" - MOTION DETECTION
[Symbol]	TELECAMERA BRANDEGGIABILE A COLORI SU PORTALE/PALCO
[Symbol]	CENTRALE RILEVAZIONI INCENDI DI TIPO ANALOGICO
[Symbol]	CAVO SENSORE COASSIALE
[Symbol]	UNITA' DI FINE LINEA
[Symbol]	NODO DI RETE LAN
[Symbol]	NODO/ARMADIO DI RETE WAN (SERVIZI DATI, VOCE E VIDEO)
[Symbol]	PUNTO RISALTA CAVI
[Symbol]	COLLEGAMENTO TERMINALE IN UTENZA IN CAMPO


LEGENDA CAVIDOTTI

[Symbol]	CAVIDOTTO RETE MEDIA TENSIONE (20kV)
[Symbol]	CAVIDOTTO RETE BASSA TENSIONE (GENERICA) (400V/230V)
[Symbol]	CAVIDOTTO RETI SPECIALI (GENERICO)
[Symbol]	CAVIDOTTO DI ALIMENTAZIONE TERMINALE
[Symbol]	PUNTO RISALTA CAVI

INDICATORE CAVI ELETTRICI

A	IMPIANTO
MT	MEDIA TENSIONE
BT	BASSA TENSIONE
SA	SERVIZI AUSILIARI
VE	VENTILAZIONE
AI	ANTINCENDIO
IE	ILLUMINAZIONE ESTERNA
IT	ILLUMINAZIONE TUNNEL
SP	SPECIALI (GENERICO)
SV	SUPERVISIONE
TV	TVCC
SO	SOS
RI	RILEVAZIONE INCENDI
SE	SEGNALISTICA
RA	RADIO
PM	PANNELLI A MESSAGGIO VARIABILE (PMV)
SE	SEMAFORICI
MA	MONITORAGGIO ATMOSFERICO
CT	CONTROLLO TRAFFICO
B	TIPO CAVO
C	FORMAZIONE CAVO
D	ULTERIORI INFORMAZIONI
A	ARMATO
L	LSOH O A NORMA CEI 20-37
P	PATCH CORD
S	SCHERMATO
T	TWISTATO
F	FAST ETHERNET 100 Mb/s
G	GIGABIT ETHERNET 1000 Mb/s
R	RESISTENTE AL FUOCO A NORMA CEI 20-36 O EN 50200
E	CAVO AD ELICA


NOTE GENERALI

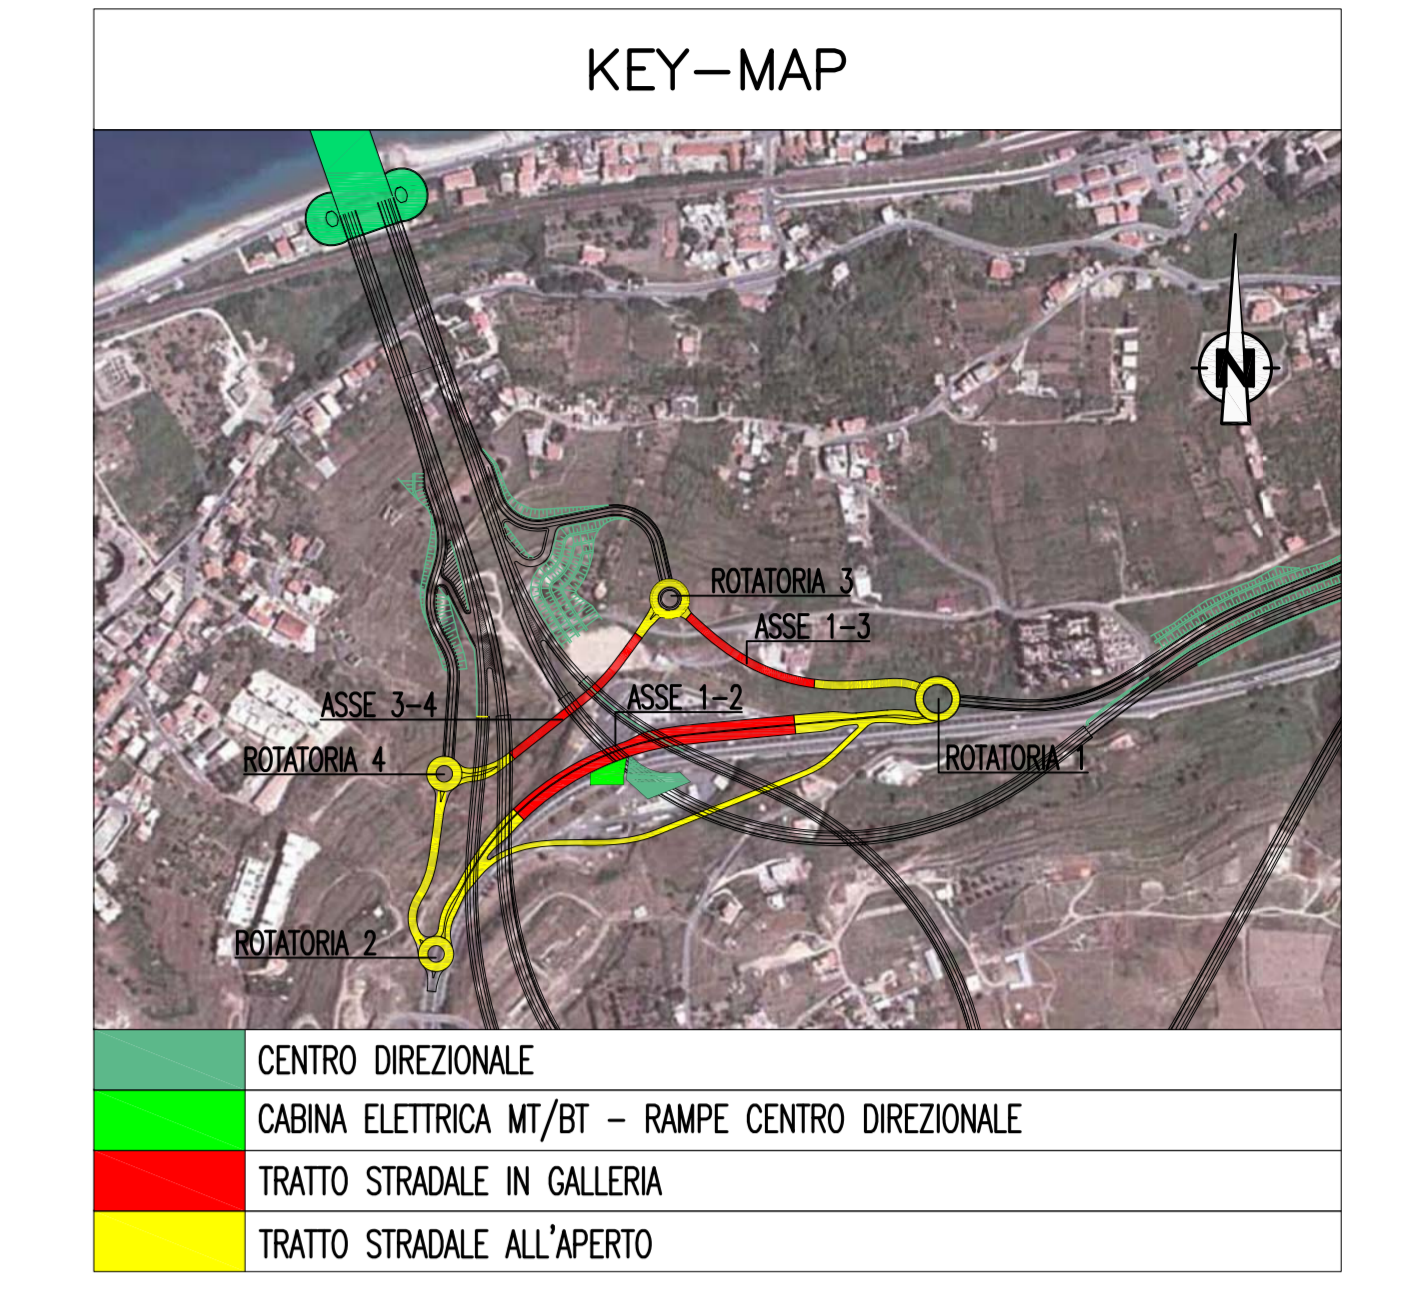


ELABORATI DI RIFERIMENTO

CG0700P1P0000860000000000	COLLEGAMENTI AL CENTRO DIREZIONALE PLANIMETRIA CON DISPOSIZIONE DEI CAVIDOTTI NELLE RAMPE IN TUNNEL
CG0700P1A0000860000000000	COLLEGAMENTI AL CENTRO DIREZIONALE SCHEMA ARCHITETTURA IMPIANTO DI RILEVAZIONE INCENDI DELLE RAMPE IN TUNNEL
CG0700P1A0000860000000000	COLLEGAMENTI AL CENTRO DIREZIONALE SCHEMA ARCHITETTURA LOCALE IMPIANTO SOS DELLE RAMPE IN TUNNEL
CG0700P1A0000860000000000	COLLEGAMENTI AL CENTRO DIREZIONALE SCHEMA ARCHITETTURA LOCALE IMPIANTO DI VIDEO CONTROLLO STRADALE DELLE RAMPE IN TUNNEL
CG0700P1A0000860000000000	COLLEGAMENTI AL CENTRO DIREZIONALE SCHEMA ARCHITETTURA LOCALE IMPIANTO RADIO DELLE RAMPE IN TUNNEL


GALLERIA ARTIFICIALE ASSE 1-3

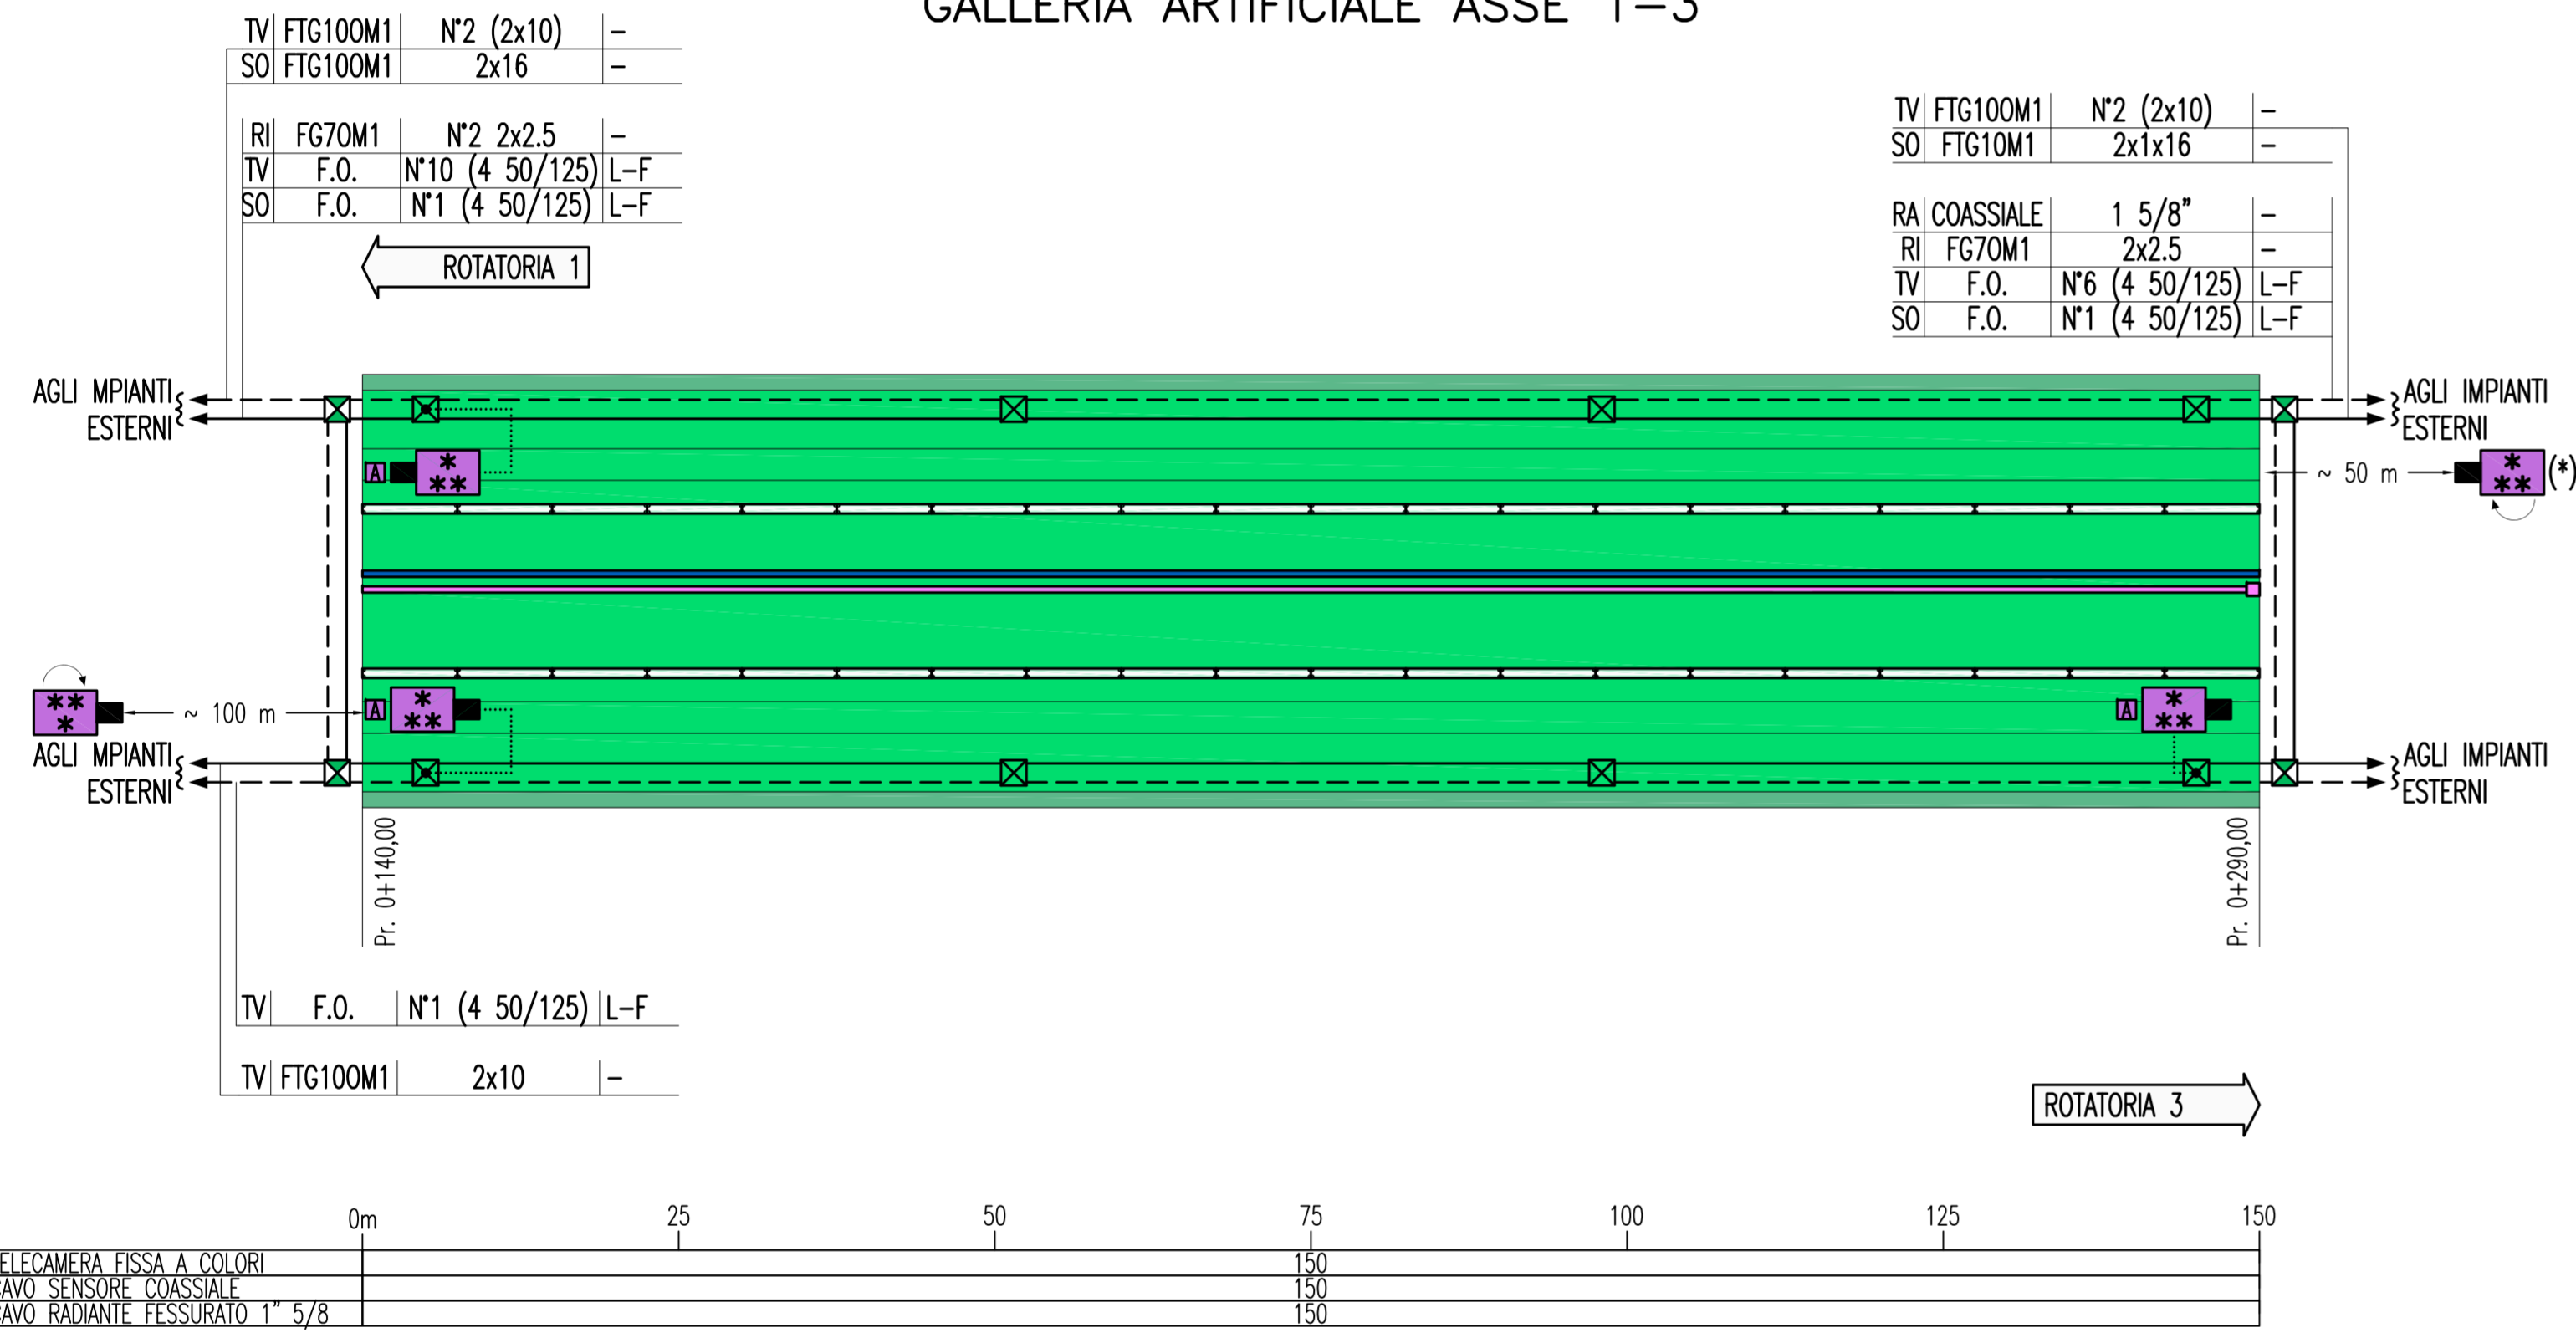


GALLERIA ARTIFICIALE ASSE 1-3 SEZIONE TIPO 3

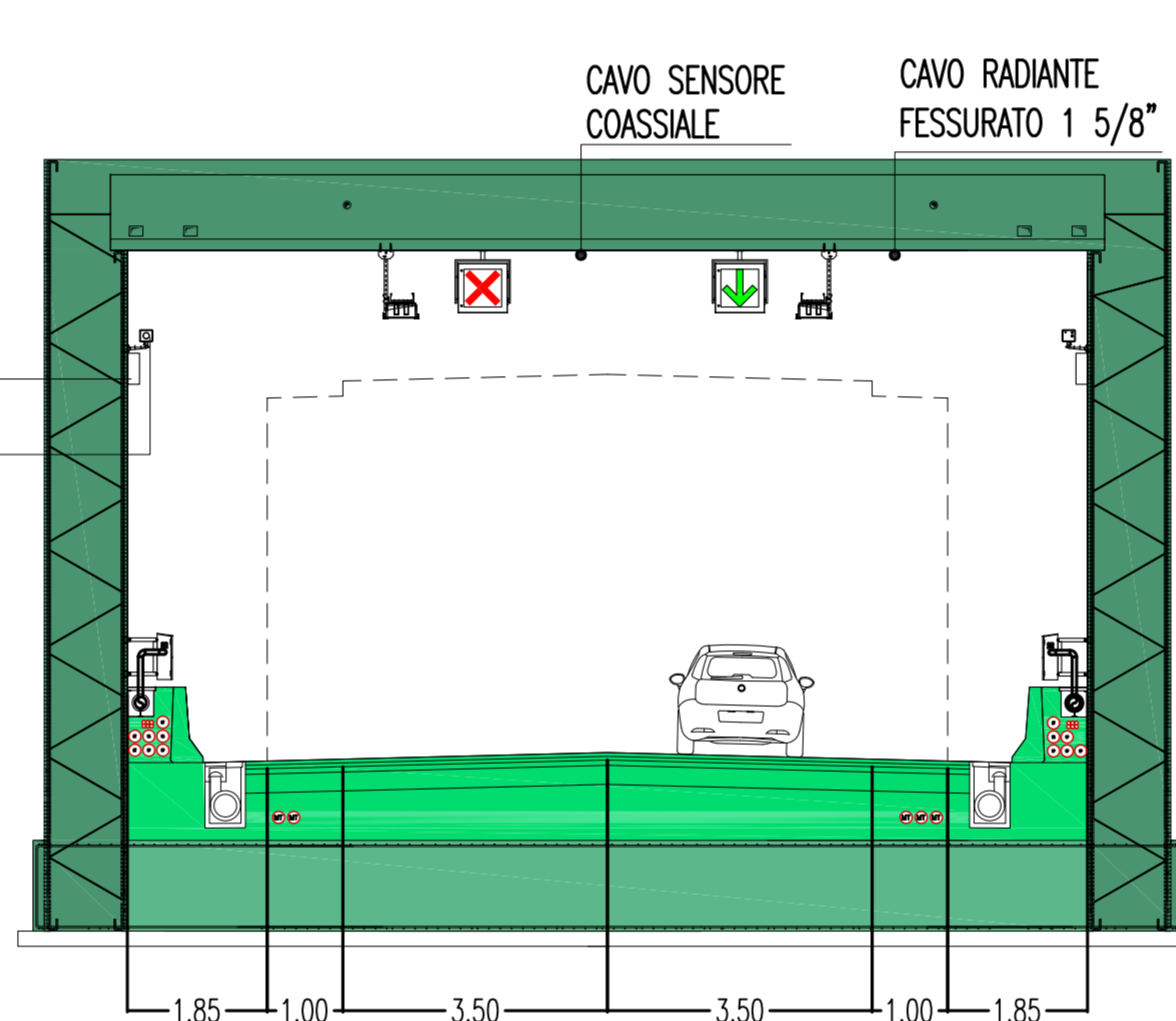

GALLERIA ARTIFICIALE ASSE 3-4

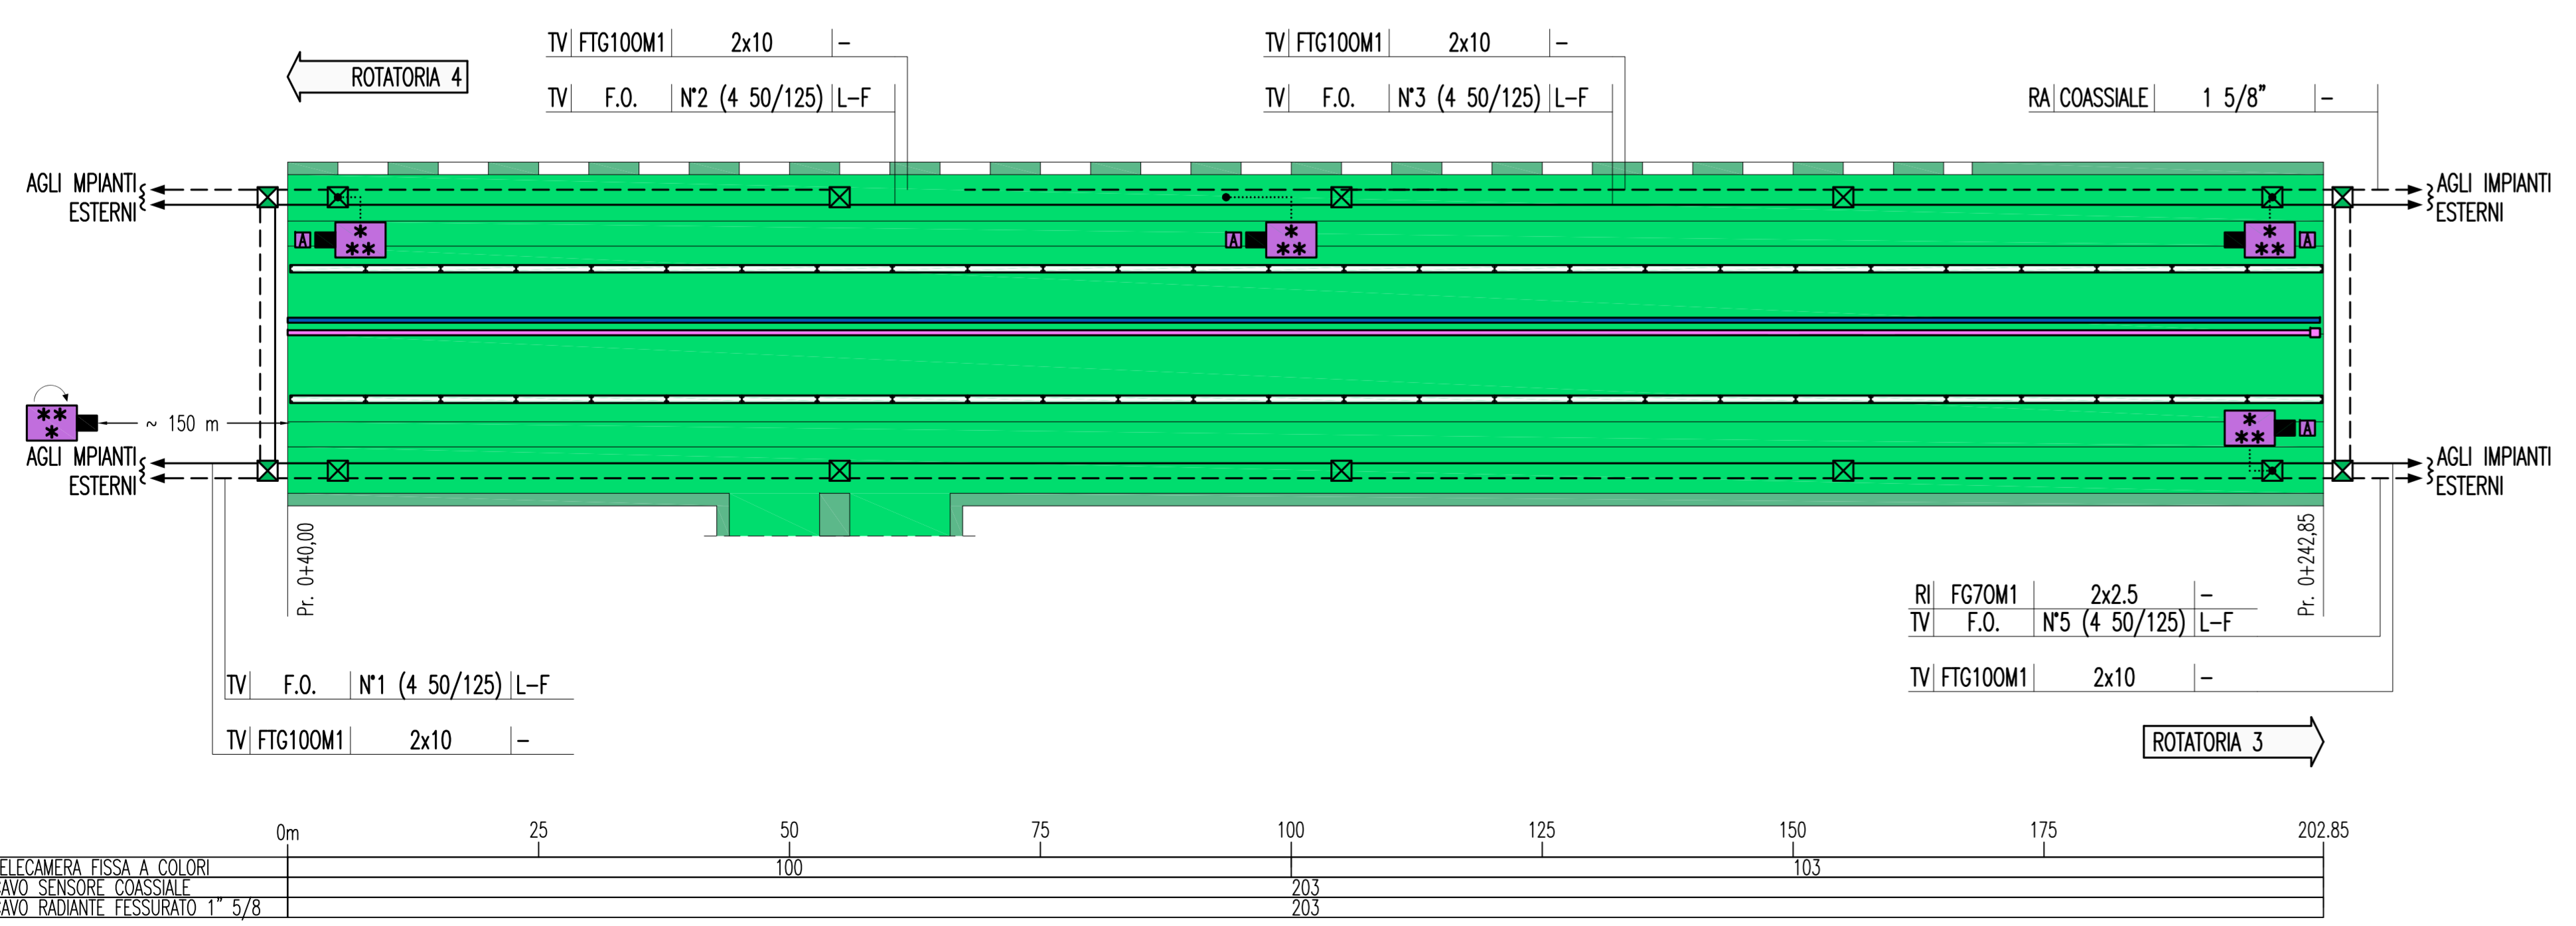

GALLERIA ARTIFICIALE ASSE 1-2 SEZIONE TIPO 1

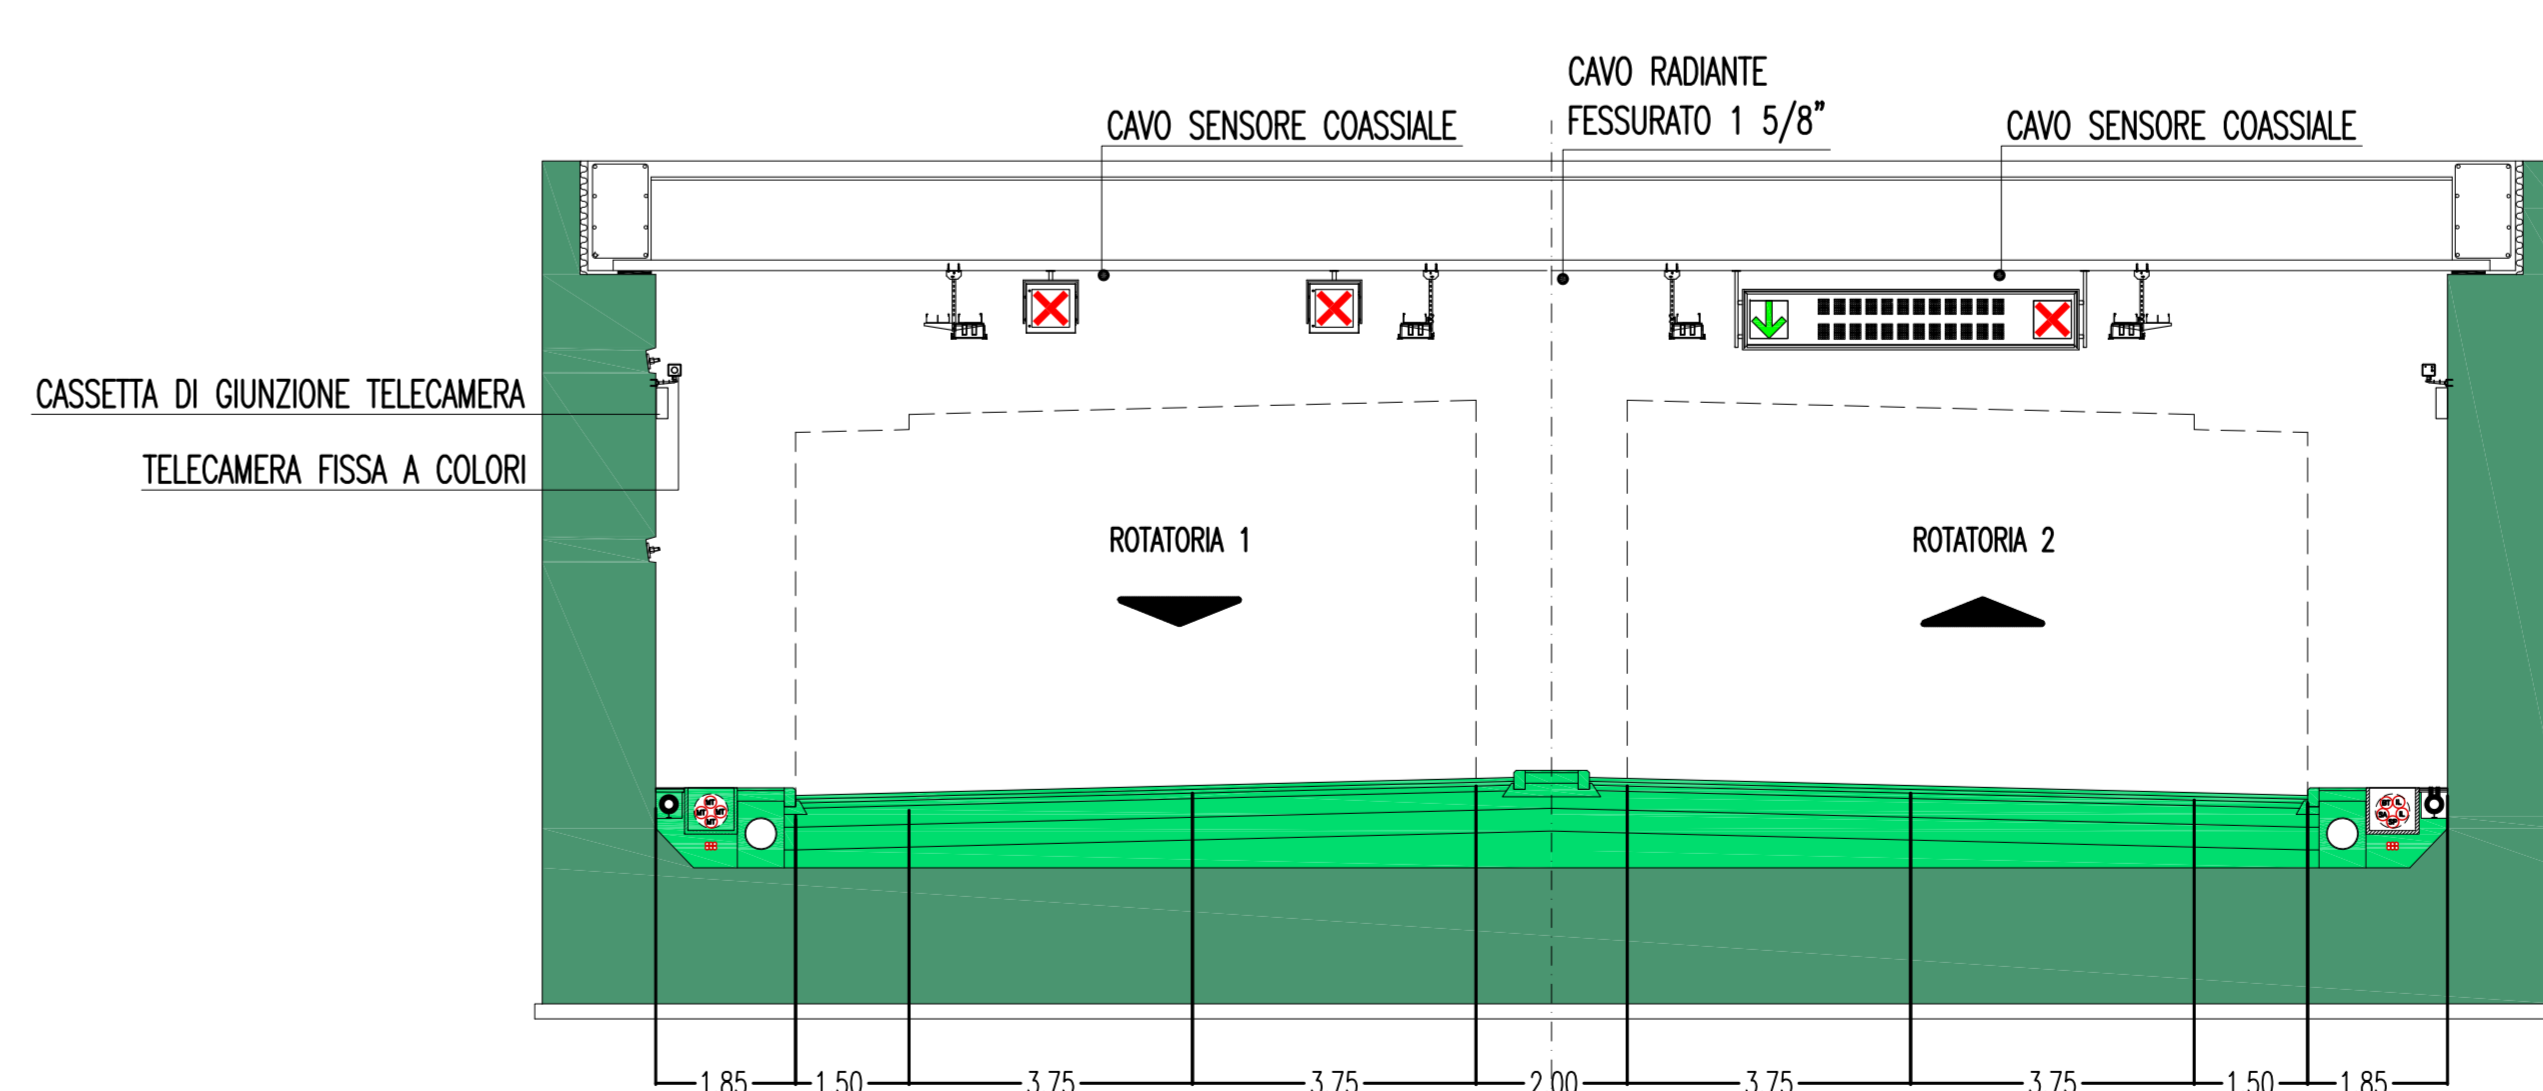

NOTE:
(*) IN COMUNE CON ASSE 3-4

Stretto di Messina
 Concessionario per la progettazione, realizzazione e gestione del collegamento stabile tra la Sicilia e il Continente
 Impresario S.p.A. (Mandatante)
 Direzione Generale e RUP: Ing. E. Poggi
 Amministratore Delegato: Dott. P. Ciucci

EUROLINK S.C.p.A.
 IMPRESARIO S.p.A. (Mandatante)
 SOCIETA' ITALIANA PER CONDOTTE D'ACQUA S.p.A. (Mandatante)
 COOPERATIVA MURATORI E CEMENTISTI - C.M.C. di Ravenna S.p.A. (Mandatante)
 SACOR S.p.A. (Mandatante)
 ISHKAWAJIMA - HARIMA HEAVY INDUSTRIES CO. Ltd. (Mandatante)
 A.C.I. S.C.p.A. - CONSORZIO STABILE (Mandatante)

IL PROGETTISTA
 SINA
 Dott. Ing. L. Barilli
 Ordine Ingegneri V.C.0.
 n. 122

IL CONTRINTE GENERALE
 Ing. P.P. Marcheselli

STRETTO DI MESSINA
 Direttore Generale e RUP: Ing. E. Poggi
 Amministratore Delegato: Dott. P. Ciucci

COLLEGAMENTI VERSANTE CALABRIA CENTRO DIREZIONALE IMPIANTI
 COLLEGAMENTI AL CENTRO DIREZIONALE PLANIMETRIA IMPIANTI SPECIALI DI SICUREZZA E/O COMUNICAZIONE DELLE RAMPE IN TUNNEL
CD0401_F0

CODICE: [C][G][0][7][0][P][1][P][D][C][D][1][8][G][0][0][0][0][0][0][0][6][F][0]
 DATA: 20/08/2011
 DESCRIZIONE: EMISSIONE FINALE
 REDATTO: G. LUPI
 VERIFICATO: G. LUPI
 APPROVATO: I. BARILLI

NO.ME. DEL FILE: CD0401_F0.dwg