




COROGRAFIA 1:10000
F 368 EST


Rev.	DATA	DESCRIZIONE	ELABORATO	VERIFICATO	APPROVATO
0	15-01-07	EMISSIONE	SCARLATTI	SABBATINI	LANNI
			COMMESSA	UNITA' N.	
			659750	10	
  PROGETTISTA  			DIS N. LC-D-83379		
METANODOTTO SULMONA - ORICOLA DN 1200 mm (48") P=75 bar			REVISIONE 0		
PUNTO DI INTERCETTAZIONE DI LINEA - PIL n. 8/2 LOC. CASANOVA			FG. 1	DI 3	
			SCALA 1:200		

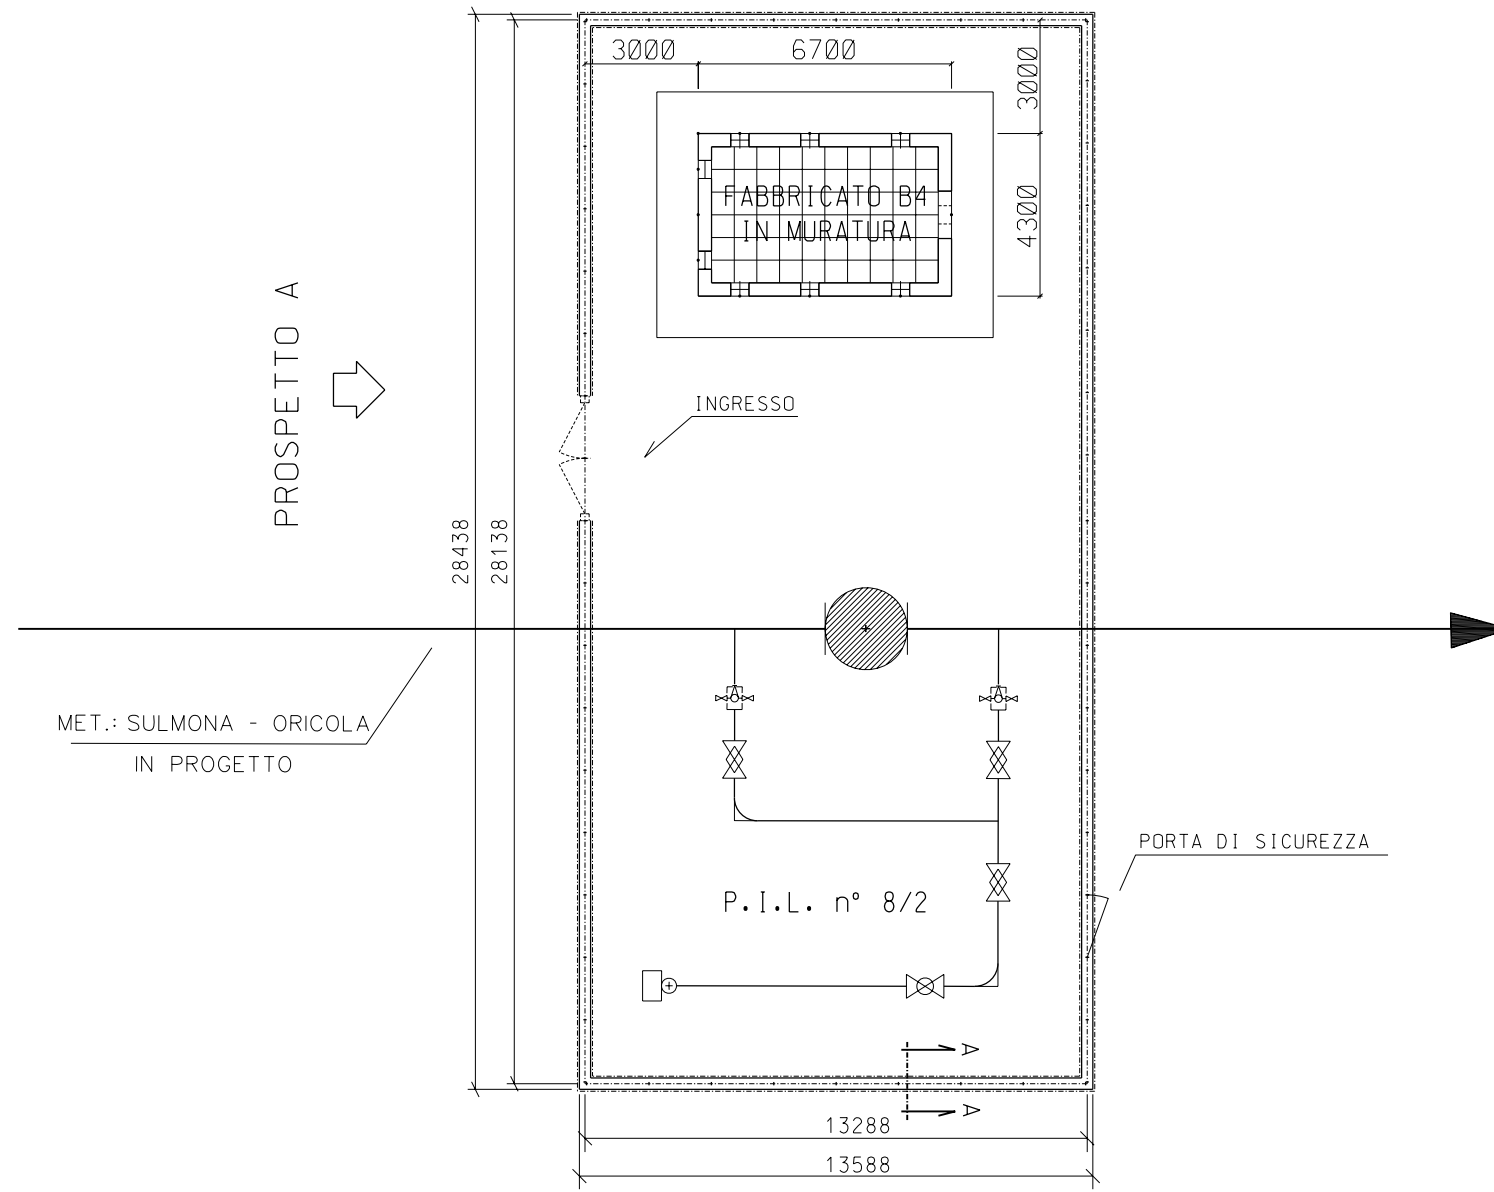



LEGENDA

— METANODOTTO IN PROGETTO

PROSPETTO A

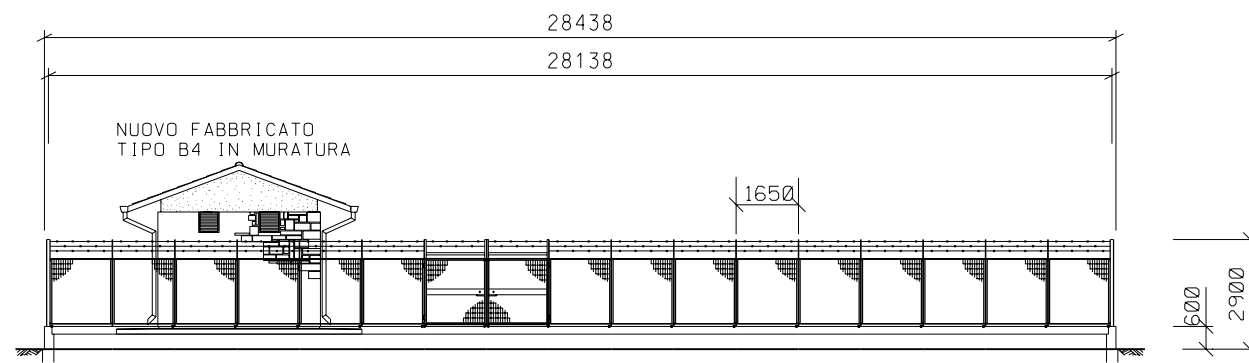

PROSPETTO B

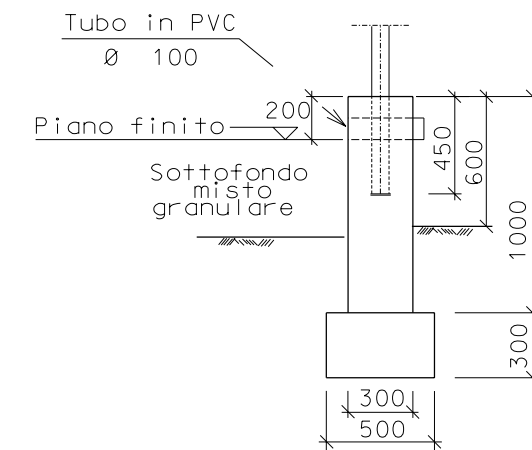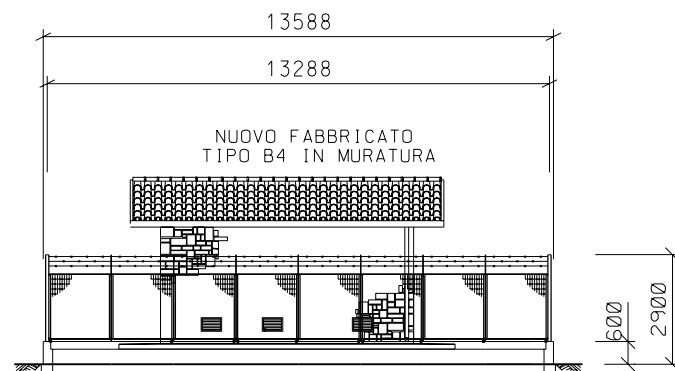

SEZIONE A - A