Gradonata spettacoli - stato di fatto 1/200

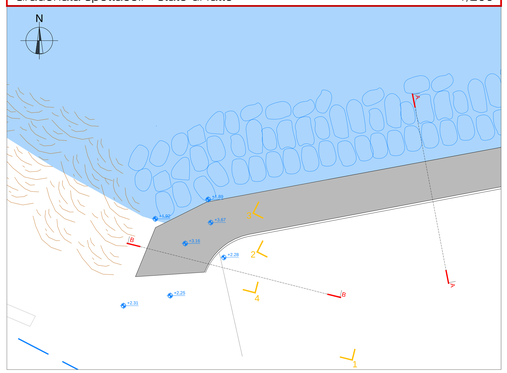

Gradonata spettacoli - sezione AA stato di fatto 1/100

Gradonata spettacoli - sezione BB stato di fatto 1/100

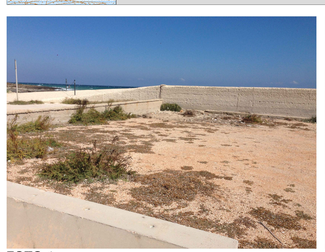

FOTO 1

FOTO 2

FOTO 3

FOTO 4

Gradonata spettacoli - pianta copertura scala 1/100

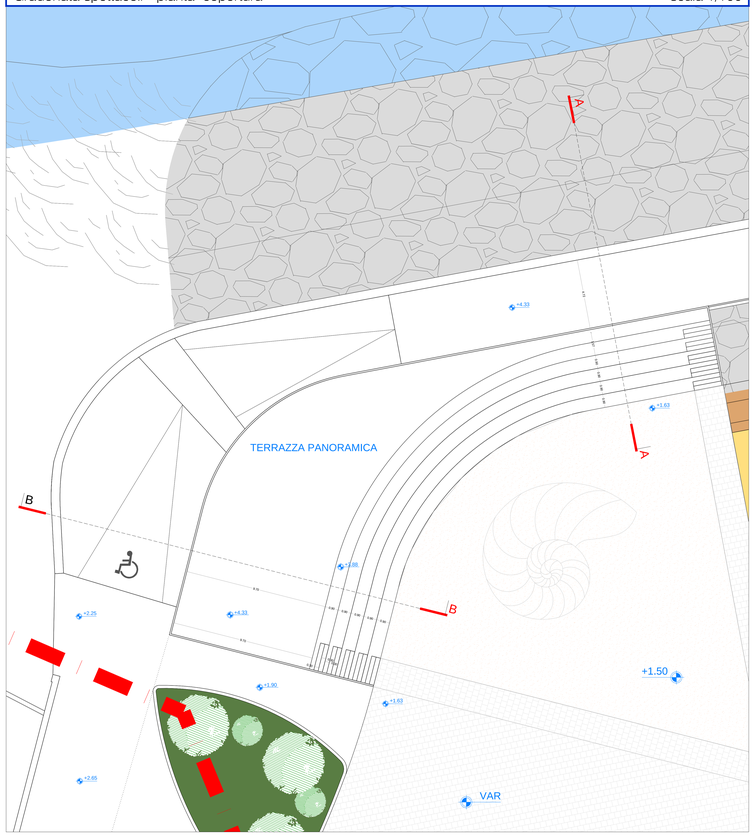

Gradonata spettacoli - pianta quota servizi scala 1/100

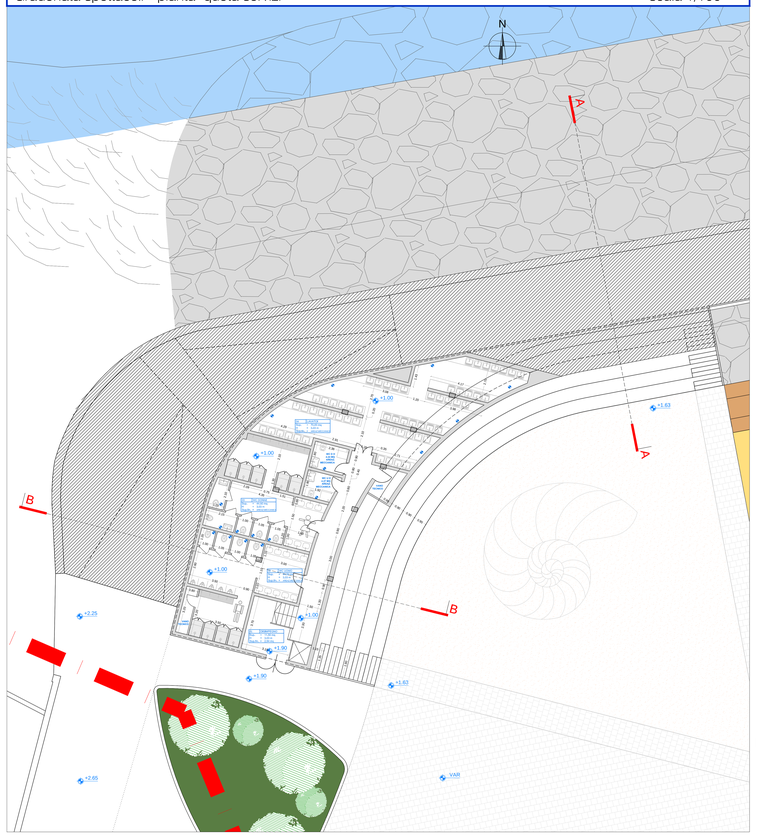

Gradonata spettacoli - sezione AA scala 1/100

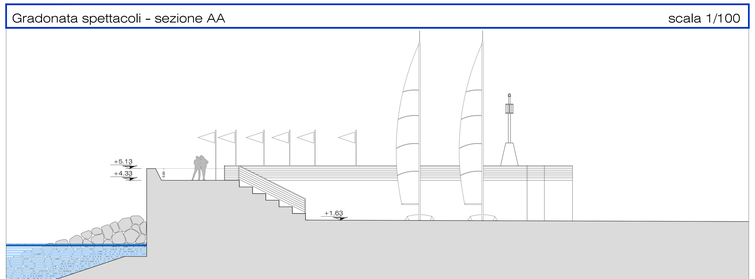

Gradonata spettacoli - sezione BB scala 1/100

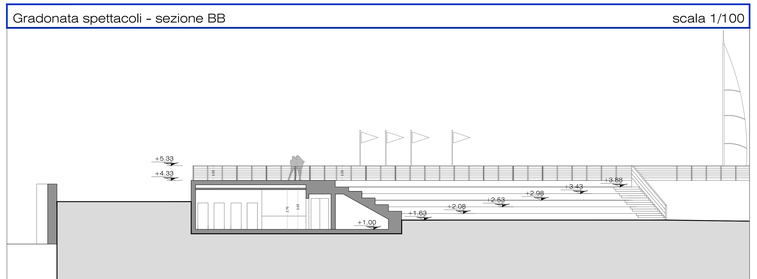

COMUNE DI OSTUNI
PROVINCIA DI BRINDISI

REGIONE PUGLIA
SERVIZIO DEMANIO E PATRIMONIO
SEZIONE DEMANIO MARITTIMO

PROGETTO PER LA RIQUALIFICAZIONE, LA VALORIZZAZIONE E LA GESTIONE DEL PORTO TURISTICO DI VILLANOVA DI OSTUNI (BR)

ISTANZA DI CONCESSIONE DEMANIALE MARITTIMA AI SENSI DELL'ARTICOLO 36 DEL CODICE DELLA NAVIGAZIONE

COMMITTENTE
A.T.I.: C.R. COSTRUZIONI S.r.l. - FRAVER S.r.l.

RESPONSABILE DEL PROCEDIMENTO
dott. Ing. Roberto MELPIGNANO - Dirigente U.T.C.

PROGETTISTI

COORDINAMENTO
prof. dott. Ing. Vitantonio VITONE (resp.) - **dott. Ing. Luigi MAGGI**

PROGETTAZIONE GENERALE, OPERE EDILI, OPERE STRUTTURALI - RESTAURO EDIFICI STORICI
dott. Ing. Francesco NOTARO (resp.) - **dott. arch. Annunziata DEL MONACO** (resp.) - **dott. Grazia CAVALLO**

OPERE PORTUALI DI DIFESA - OPERE A MARE - INTERVENTI DI DRAGAGGIO - STUDIO METEO MARINO
dott. Ing. Gianluca LOLIVA

IMPIANTI IDRICO-SANITARIO, TRATTAMENTO ACQUE METEORICHE, DISTRIBUZIONE CARBURANTE
dott. Ing. Vitantonio MASTRO

IMPIANTI ANTINCENDIO
dott. Ing. Francesco NOTARO

IMPIANTI ELETTRICI E SPECIALI, ILLUMINAZIONE, FOTOVOLTAICO, CLIMATIZZAZIONE
dott. Ing. Angelo Raffaele Vito RIZZO

SISTEMAZIONI ESTERNE E ARREDO URBANO
dott. arch. Valentina SANTORO

ARCHEOLOGIA
dott. Giuseppe COLUCCI - dott. arch. Valentina SANTORO - dott. Giuseppina GALIANDRO

IMPATTO AMBIENTALE
dott. arch. Vittoria BISSO (ACQUATECNO S.R.L.) (resp.) - **dott. Mario IMPERATRICE - dott. Ing. Ania TROVISO**

GEOLOGIA
dott. Antonio Mattia FUSCO

COORDINAMENTO DELLA SICUREZZA IN FASE DI PROGETTAZIONE
dott. Ing. Giuseppe DI GREGORIO

PROGETTO DEFINITIVO

Titolo:
GRADONATA TEATRO
STATO DI FATTO STATO DI PROGETTO:
PIANTE, PROSPETTI E SEZIONI

Elaborato: **OPE_08**

Data: **Dicembre 2016**

Scala: **1 : 100**
1 : 200