LEGENDA

Rif.	Tipo di intervento
01	Banchina in cls destinata a stazione di rifornimento di combustibile e lubrificanti
02	Isola ecologica per deposito olii esausti, contenitore per filtri e batterie esauste
03	Gradinata di raccordo altimetrico tra banchina e massiccio di carico del molo di levante
04	Accesso alla passeggiata pedonale sul massiccio di carico del molo di levante
05	Edificio esistente, attuale sede della Lega Navale (da ristrutturare) Destinazione d'uso: Abitazione del Custode, Uffici Associazioni, Uffici amministrativi
06	Edifici destinati a Servizi Portuali (da realizzare) a. infermeria, lavatoi, cabina elettrica, bar caffetteria b. uffici Lega Navale c. servizi igienici d. gazebo info-point
07	Edificio esistente destinato a Ristorante (da ristrutturare)
08	Gradonata teatro (da realizzare) Sistemazione a gradonata della radice del molo di sopraflutto e area destinata a spettacoli all'aperto Servizi igienici per i diportisti (sottostanti la gradonata).
09	Torre Aragonese: restauro conservativo e consolidamento statico
10	Vecchie stalle: restauro conservativo e rifunzionalizzazione
11	Attività commerciali esistenti
12	Edificio interrato destinato a servizi igienici per i diportisti
13	Area ludica attrezzata con giochi per bambini e pavimentazione antitrauma
14	Scalo di alaggio per imbarcazioni di soccorso
15	Piazza sul mare: piattaforma galleggiante in doghe in legno marino
16	Area di manovra gru per varo natanti
17	Area riservata ad automezzi con carrello e autotreni per trasporto natanti
18	Scalo di alaggio per imbarcazoni da diporto
19	Percorsi pedonali ad uso pubblico esistenti: pavimentazione esistente da sostituire con pavimento drenante in basole calcaree e da attrezzare con illuminazione, panchine e elementi di arredo urbano

PIAZZALI

Rif.	Tipo di intervento
Pz1	Piazzali con pavimentazione in cls
Pz2	Piazzali con pavimentazione drenante da realizzare in basole calcaree
Pz3	Piazzali e percorsi ad uso pubblico da realizzare con pavimentazione drenante in basole calcaree

VIABILITA' ESTERNA

Simbolo	Caratteristiche
←	SENSO UNICO
⇆	DOPPIO SENSO
(P)	PARCHEGGI

VIABILITA' INTERNA

Simbolo	Caratteristiche
(viola)	MEZZI DI SOCCORSO
(arancio)	AUTOMEZZI PESANTI
(verde)	AUTOVEICOLI
(blu)	PESCATORI

BANCHINE E PONTILI

Rif.	Tipo di intervento
A	Pontile galleggiante in legno per natanti da diporto Banchina di riva per natanti da diporto
B	Pontili galleggianti per natanti da diporto
C	Pontili galleggianti per natanti da diporto
D	Pontili galleggianti per natanti da diporto
E	Pontili galleggianti per natanti da diporto
F	Pontili galleggianti per natanti da diporto
G	Pontili galleggianti per natanti da diporto
H	Banchina di riva al servizio delle imbarcazioni pescherecce
I	Banchina di riva per natanti da diporto
L	Banchina di riva per natanti da diporto
M	Banchina di riva per natanti da diporto
N	Banchina a giorno su struttura in acciaio inox e calpestio in lastre di polipropilene per natanti da diporto
O	Pontili galleggianti per natanti da diporto
P	Banchina in cls a protezione dei natanti da diporto

FLOTTA TIPO

cat.	dim.stalli	quantità	
a	7.00 x 2.50	166	n° posti barca di tipo a
b	8.50 x 3.00	107	n° posti barca di tipo b
c	11.50 x 4.00	85	n° posti barca di tipo c
d	13.00 x 4.50	13	n° posti barca di tipo d
e	18.00 x 5.50	27	n° posti barca di tipo e
totale		398	

N.B.
La flotta è comprensiva dei posti per natanti capitaneria e/o guardia costiera, carabinieri e polizia, indicati con *
La flotta è comprensiva dei posti per natanti per traghetti indicati con #
E' anche comprensiva dei pescherecci con approdo sulla banchina H (n.10 tipo C)

COMUNE DI OSTUNI
PROVINCIA DI BRINDISI

REGIONE PUGLIA
SERVIZIO DEMANIO E PATRIMONIO
GESTIONE DEMANIO MARITTIMO

PROGETTO PER LA RIQUALIFICAZIONE, LA VALORIZZAZIONE E LA GESTIONE DEL PORTO TURISTICO DI VILLANOVA DI OSTUNI (BR)

ISTANZA DI CONCESSIONE DEMANIALE MARITTIMA AI SENSI DELL'ARTICOLO 36 DEL CODICE DELLA NAVIGAZIONE

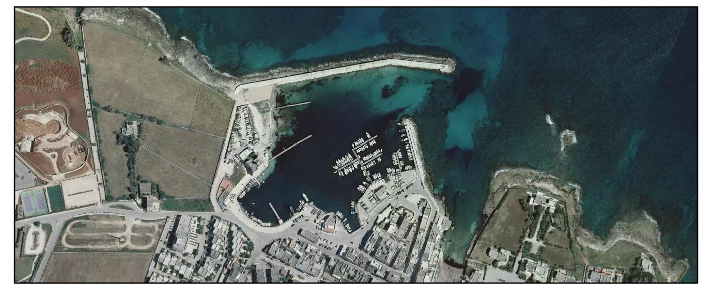

COMMITTENTE
A.T.I.: C.R. COSTRUZIONI S.r.l. - FRAVER S.r.l.

RESPONSABILE DEL PROCEDIMENTO
dott. ing. Roberto MELPIGNANO - Dirigente U.T.C.

PROGETTISTI

COORDINAMENTO
prof. dott. ing. Vitantonio VITONE (resp.) - **dott. ing. Luigi MAGGI**

PROGETTAZIONE GENERALE, OPERE EDILI, OPERE STRUTTURALI - RESTAURO EDIFICI STORICI
dott. ing. Francesco NOTARO (resp.) - **dott. arch. Annunziata DEL MONACO** (resp.) - **dott. Grazia CAVALLO**

OPERE PORTUALI DI DIFESA - OPERE A MARE - INTERVENTI DI DRAGAGGIO - STUDIO METEO MARINO
dott. ing. Gianluca LOLIVA

IMPIANTI IDRICO-SANITARIO, TRATTAMENTO ACQUE METEORICHE, DISTRIBUZIONE CARBURANTE
dott. ing. Vitantonio MASTRO

IMPIANTI ANTINCENDIO
dott. ing. Francesco NOTARO

IMPIANTI ELETTRICI E SPECIALI, ILLUMINAZIONE, FOTOVOLTAICO, CLIMATIZZAZIONE
dott. ing. Angelo Raffaele Vito RIZZO

SISTEMAZIONI ESTERNE E ARREDO URBANO
dott. arch. Valentina SANTORO

ARCHEOLOGIA
dott. Gianpaolo COLUCCI - dott. arch. Valentina SANTORO - dott. Giuseppina GALIANDRO

IMPATTO AMBIENTALE
dott. arch. Vittoria BIEGO (ACQUATECNO S.R.L.) (resp.) - **dott. Mario IMPERATRICE - dott. ing. Ania TROVISO**

GEOLOGIA
dott. Antonio Mattia FUSCO

COORDINAMENTO DELLA SICUREZZA IN FASE DI PROGETTAZIONE
dott. ing. Giuseppe DI GREGORIO

PROGETTO DEFINITIVO

Titolo	Elaborato	
POSTI BARCA E INDIVIDUAZIONE FLOTTA - VIABILITA' INTERNA ED ESTERNA PLANIMETRIA GENERALE	**GEN_06**	
	Data: **Dicembre 2018**	Scala: **1 : 500**