


NOTE GENERALI

LEGENDA SIMBOLI

SIMBOLO	DESCRIZIONE
	CENTRALE DI GESTIONE IMPIANTO TELECAMERE
	TELECAMERA FISSA
	CASSETTA DI GIUNZIONE TELECAMERA COMPRESIVO DI SWITCH, ALIMENTATORE E CONVERTITORE DI SEGNALE DA CAVO COASSIALE A FIBRA OTTICA
	TELECAMERA DOME BRANDEGGIABILE

SCHEMA ARCHITETTURA IMPIANTO TELEVISIVO A CIRCUITO CHIUSO

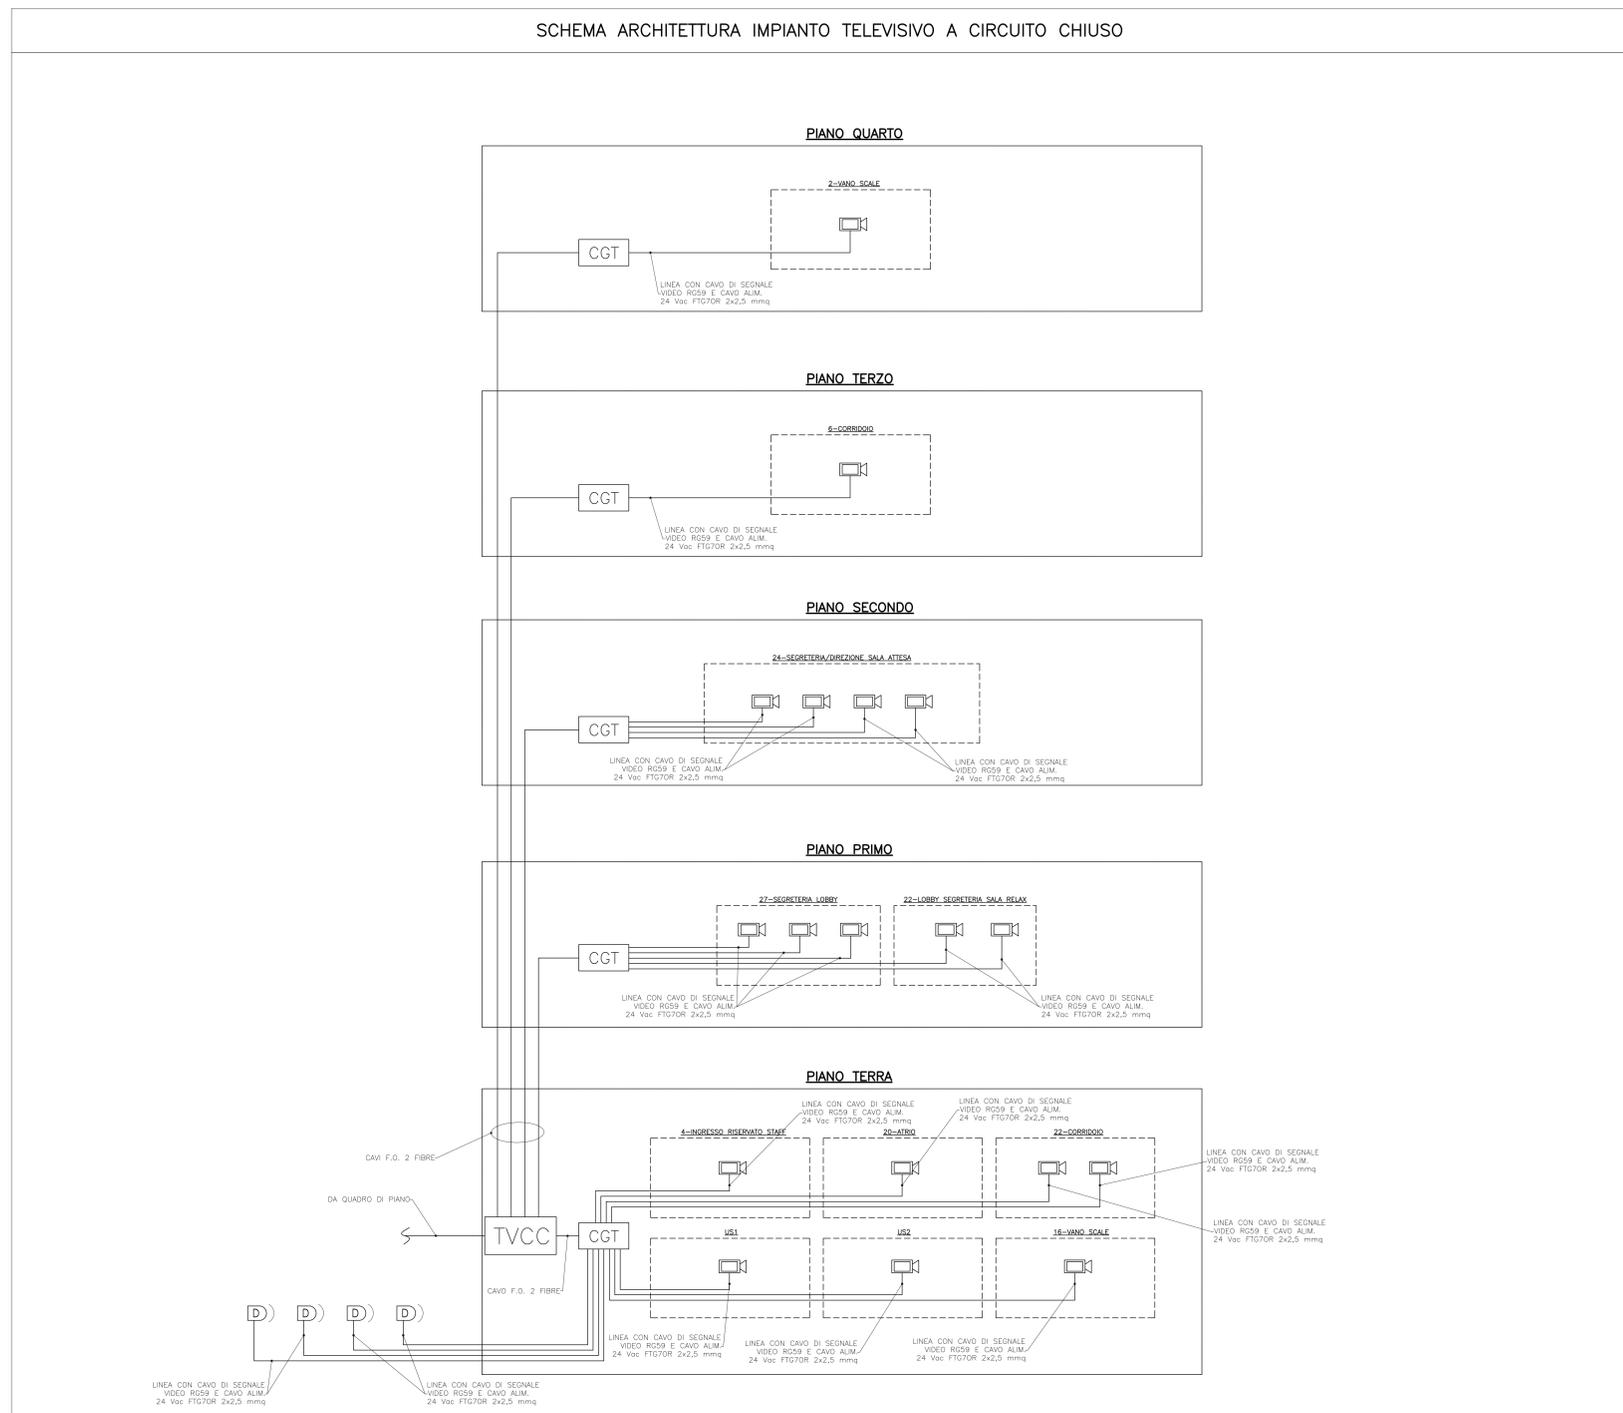

**Stretto di Messina**  
Concessionario per la progettazione, realizzazione e gestione del collegamento stabile tra lo Stretto e il Continente  
 Organismo di diritto pubblico  
 Legge n° 1108 del 17 dicembre 1971, modificato dal D.Lgs. n° 114 del 24 aprile 2003



PONTE SULLO STRETTO DI MESSINA



PROGETTO DEFINITIVO

**EUROLINK S.C.p.A.**  
 IMPREGILO S.p.A. (Mandatario)  
 SOCIETA' ITALIANA PER CONDOTTE D'ACQUA S.p.A. (Mandatario)  
 COOPERATIVA MURATORI E CEMENTISTI - C.M.C. di Ravenna Soc. Coop. a.r.l. (Mandatario)  
 SHKAWAJIMA - HARIMA HEAVY INDUSTRIES CO. Ltd. (Mandatario)  
 A.C.I. S.C.P.A. - CONSORZIO STABILE (Mandatario)

<b>IL PROGETTISTA</b> Dott. Ing. I. Barili Ordine Ingegneri V.C.O. n° 122	<b>IL CONTRAENTE GENERALE</b> Project Manager (Ing. P.P. Marcheselli)	<b>STRETTO DI MESSINA</b> Direttore Generale e RIP. Ispezioni (Ing. G. Fommenghi)	<b>STRETTO DI MESSINA</b> Amministratore Delegato (Dott. P. Ciucco)
--	---	--	---

**COLLEGAMENTI VERSANTE CALABRIA**  
 CENTRO DIREZIONALE **CD0415\_F0**  
 IMPIANTI  
 IMPIANTI ELETTRICI  
 SCHEMA ARCHITETTURA DI SISTEMA IMPIANTO TELEVISIVO A CIRCUITO CHIUSO

REV.	DATA	DESCRIZIONE	REDATTO	VERIFICATO	APPROVATO
1	20/05/2011	EMMISSIONE FINALE	D. RE.	G. LUPI	I. BARILI