


COROGRAFIA 1:10000
F 368 OVEST


Rev.	DATA	DESCRIZIONE	ELABORATO	VERIFICATO	APPROVATO
0	15-01-07	EMISSIONE	SCARLATTI	SABBATINI	LANNI
			COMMESSA	UNITA' N.	
			659750	10	
  PROGETTISTA  			DIS N.		
			LC-D-83381		
			REVISIONE	0	
PUNTO DI INTERCETTAZIONE DI LINEA - PIL n.10 LOC. S.MARIA DEGLI ALBENZI			FG.	1	DI 3
			SCALA	1:200	

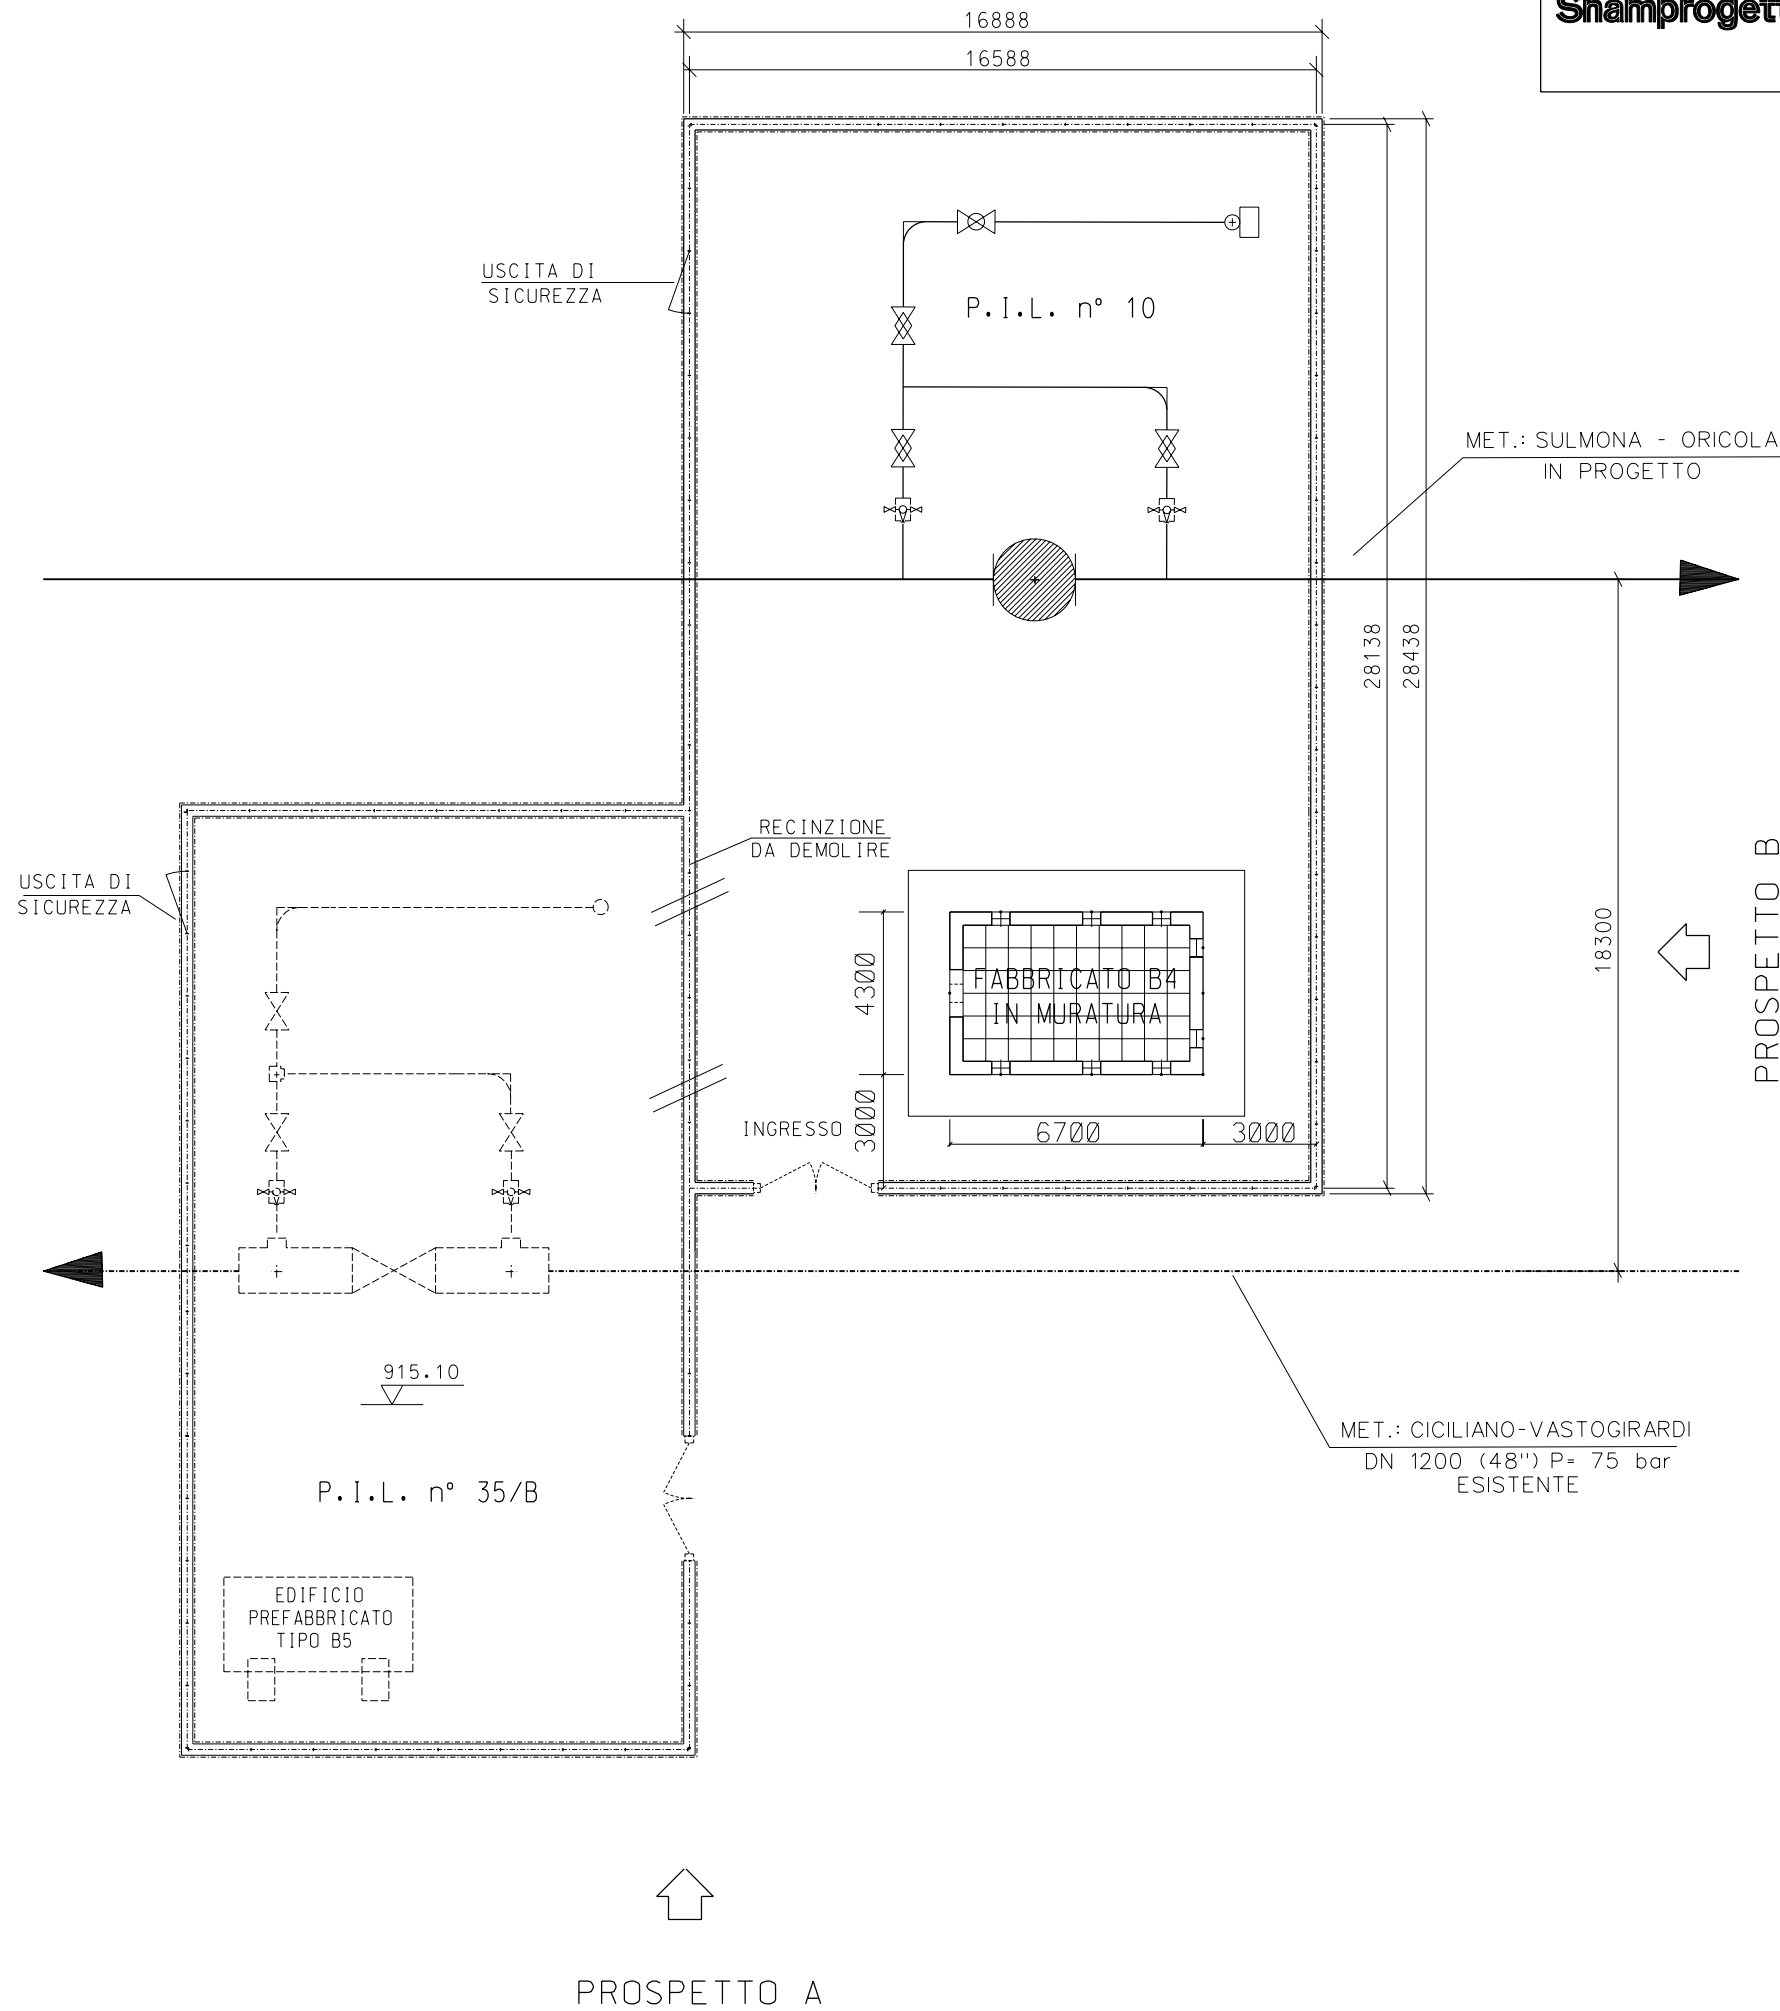



LEGENDA

———— METANODOTTO IN PROGETTO

PROSPETTO B

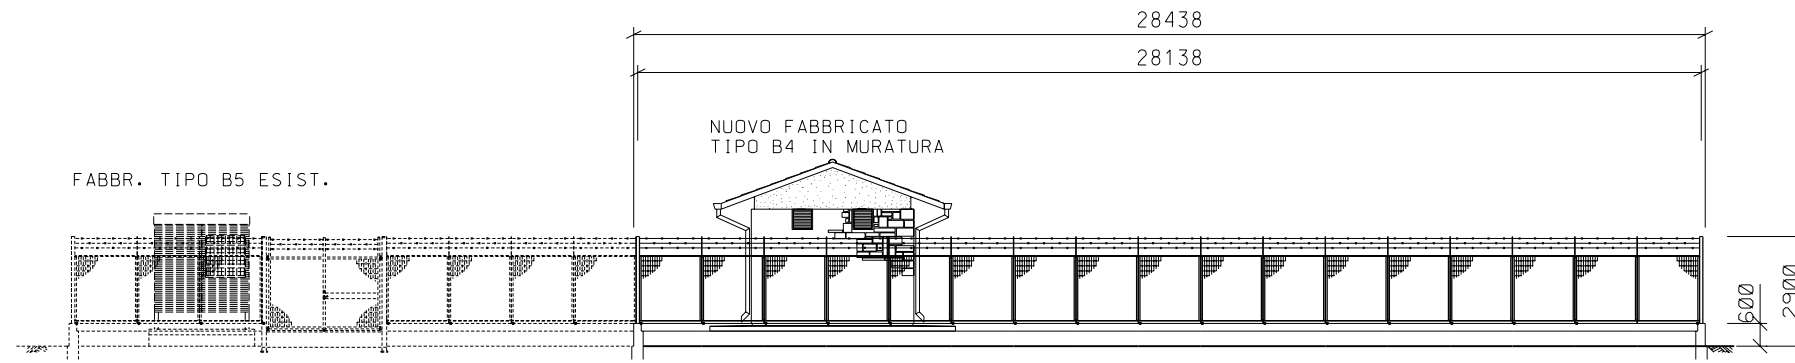

PROSPETTO A

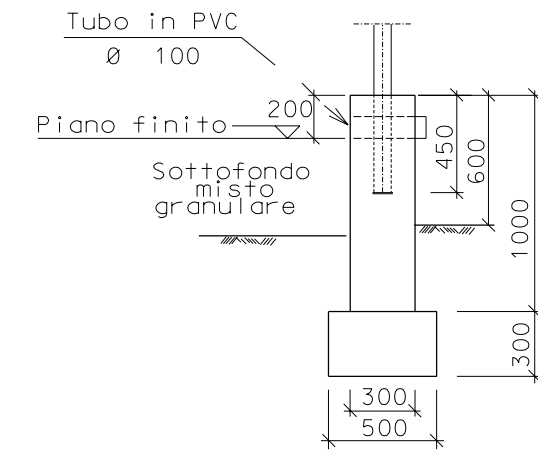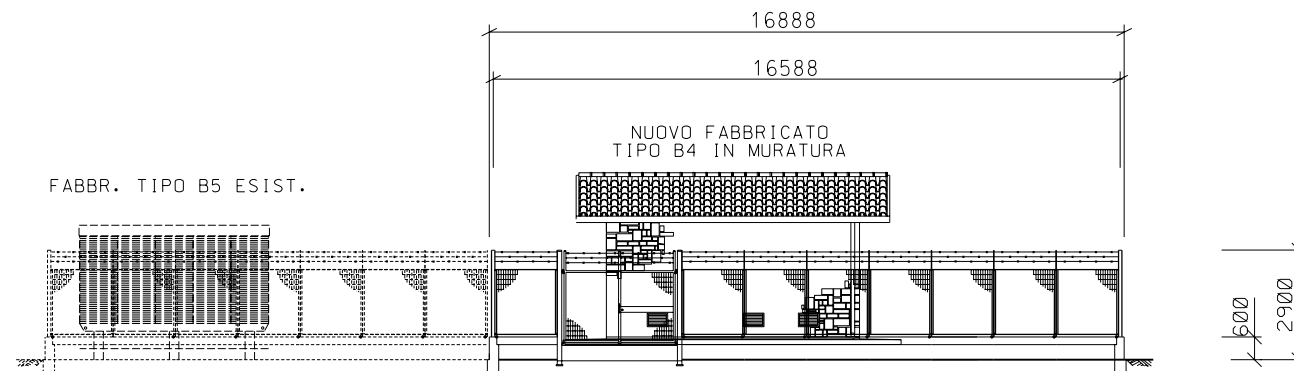

SEZIONE A - A