




SEZIONE X₃ - X₃

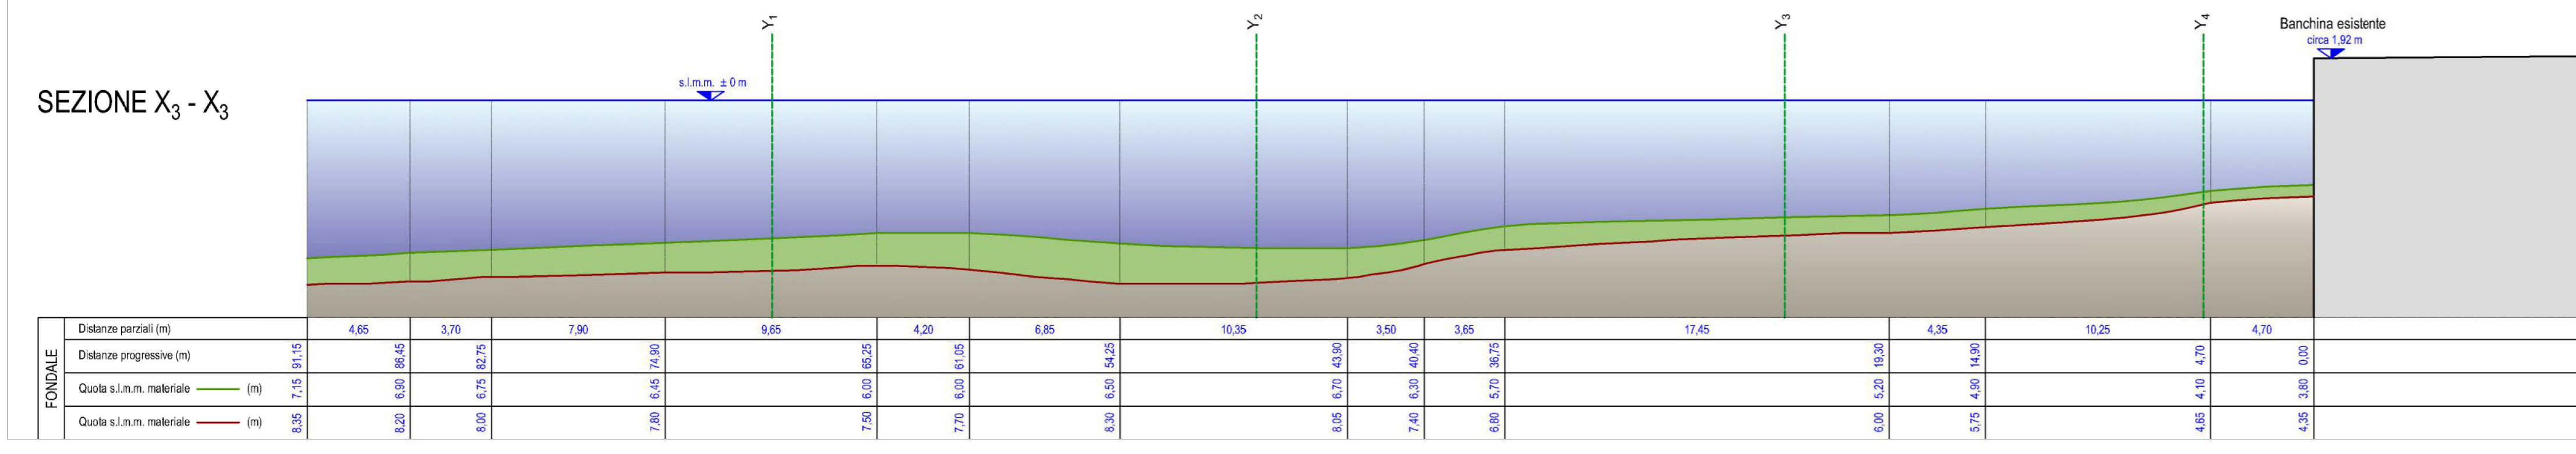


SEZIONE Y₄ - Y₄

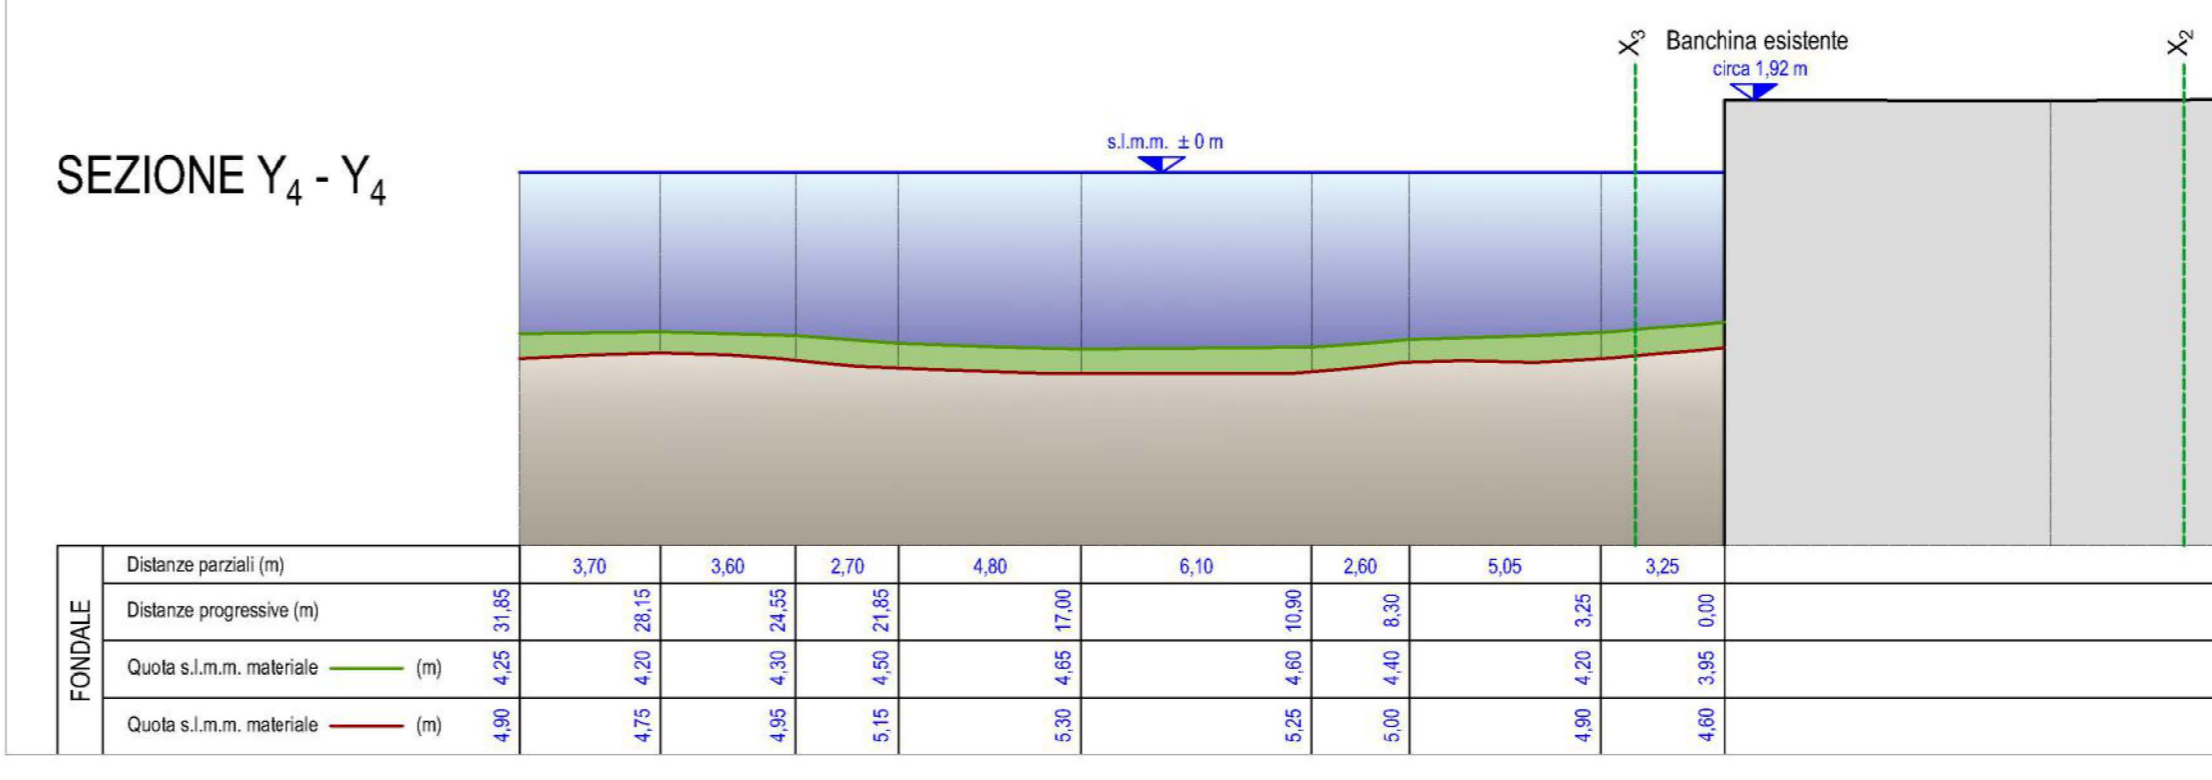



SEZIONE Y₁ - Y₁

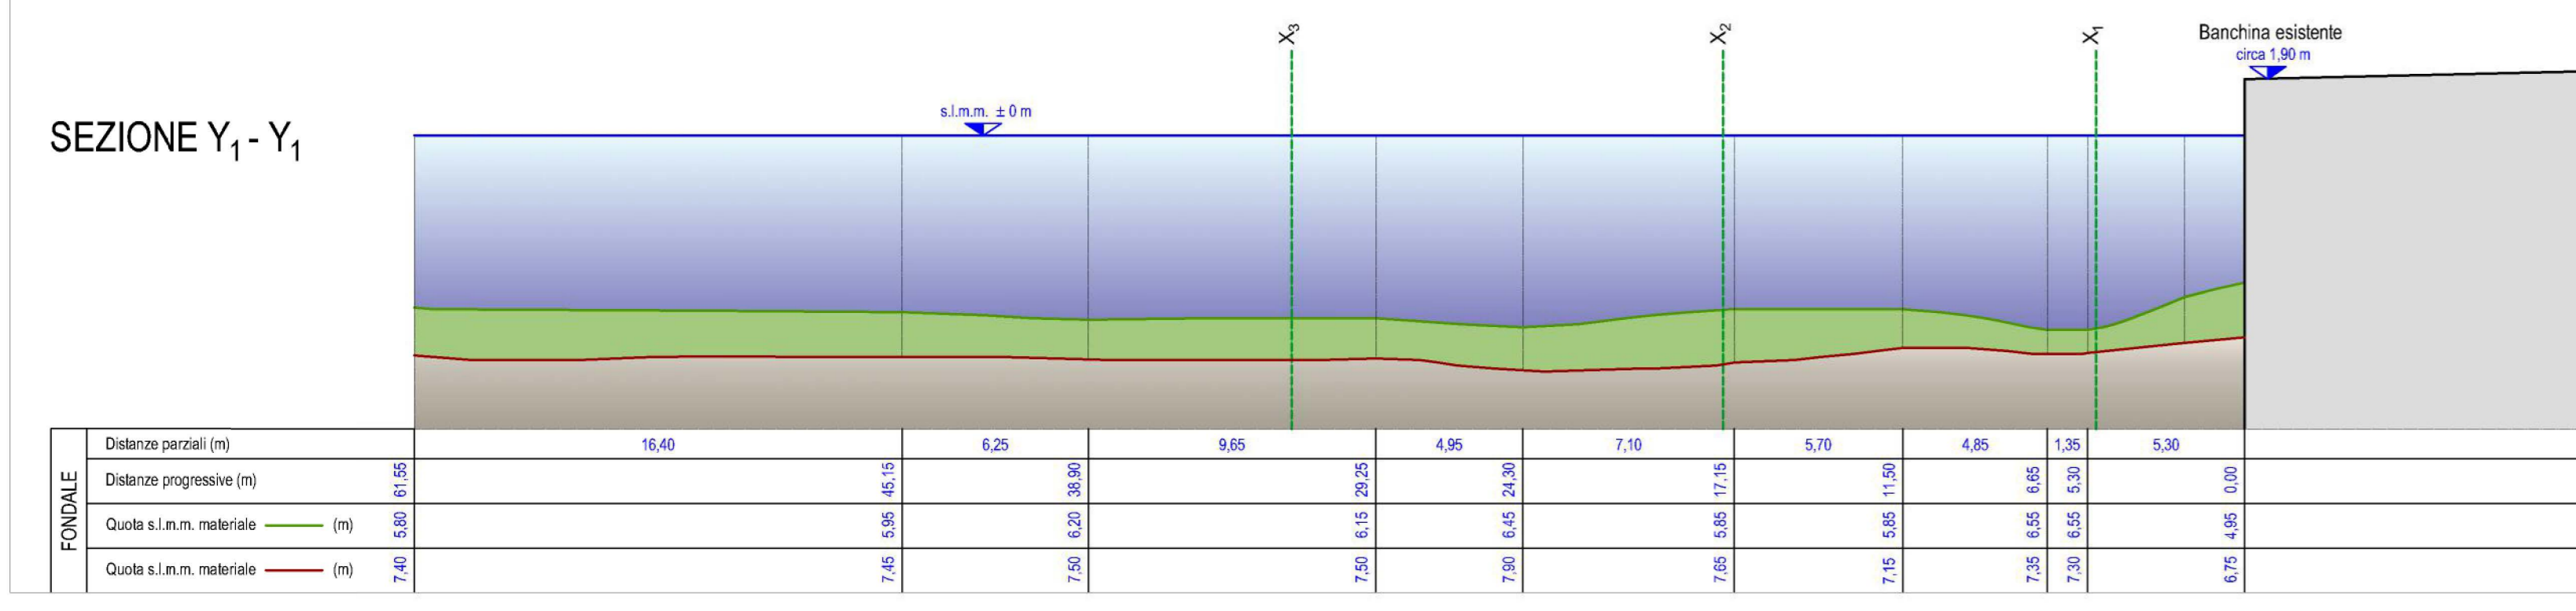


SEZIONE X₂ - X₂

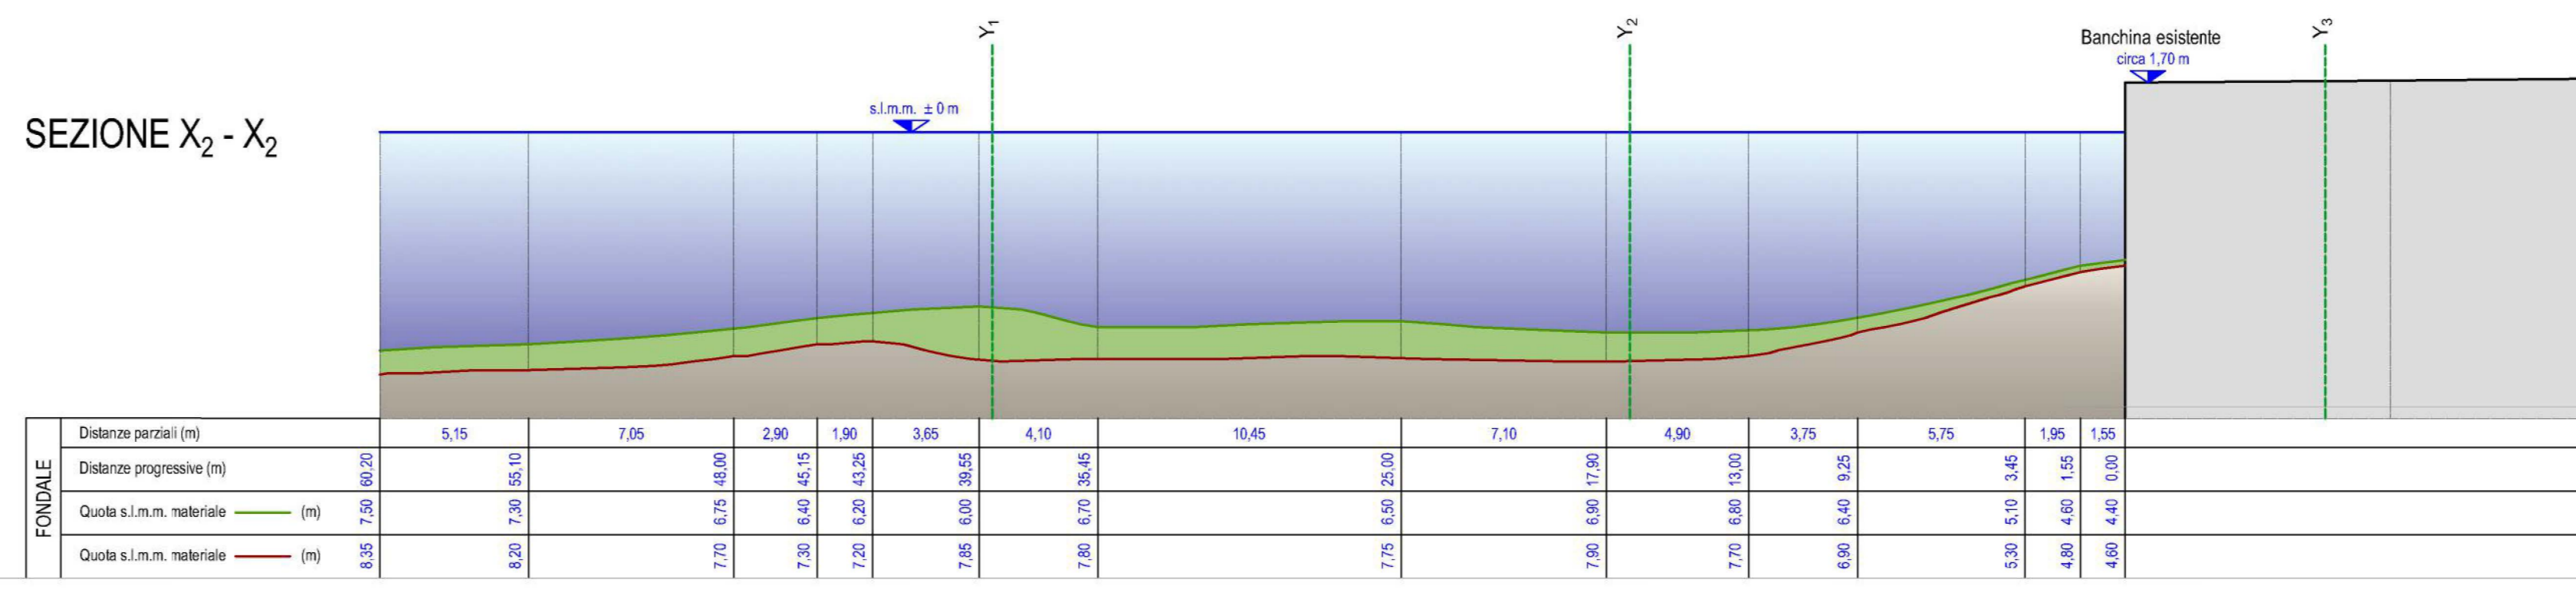


SEZIONE Y₂ - Y₂

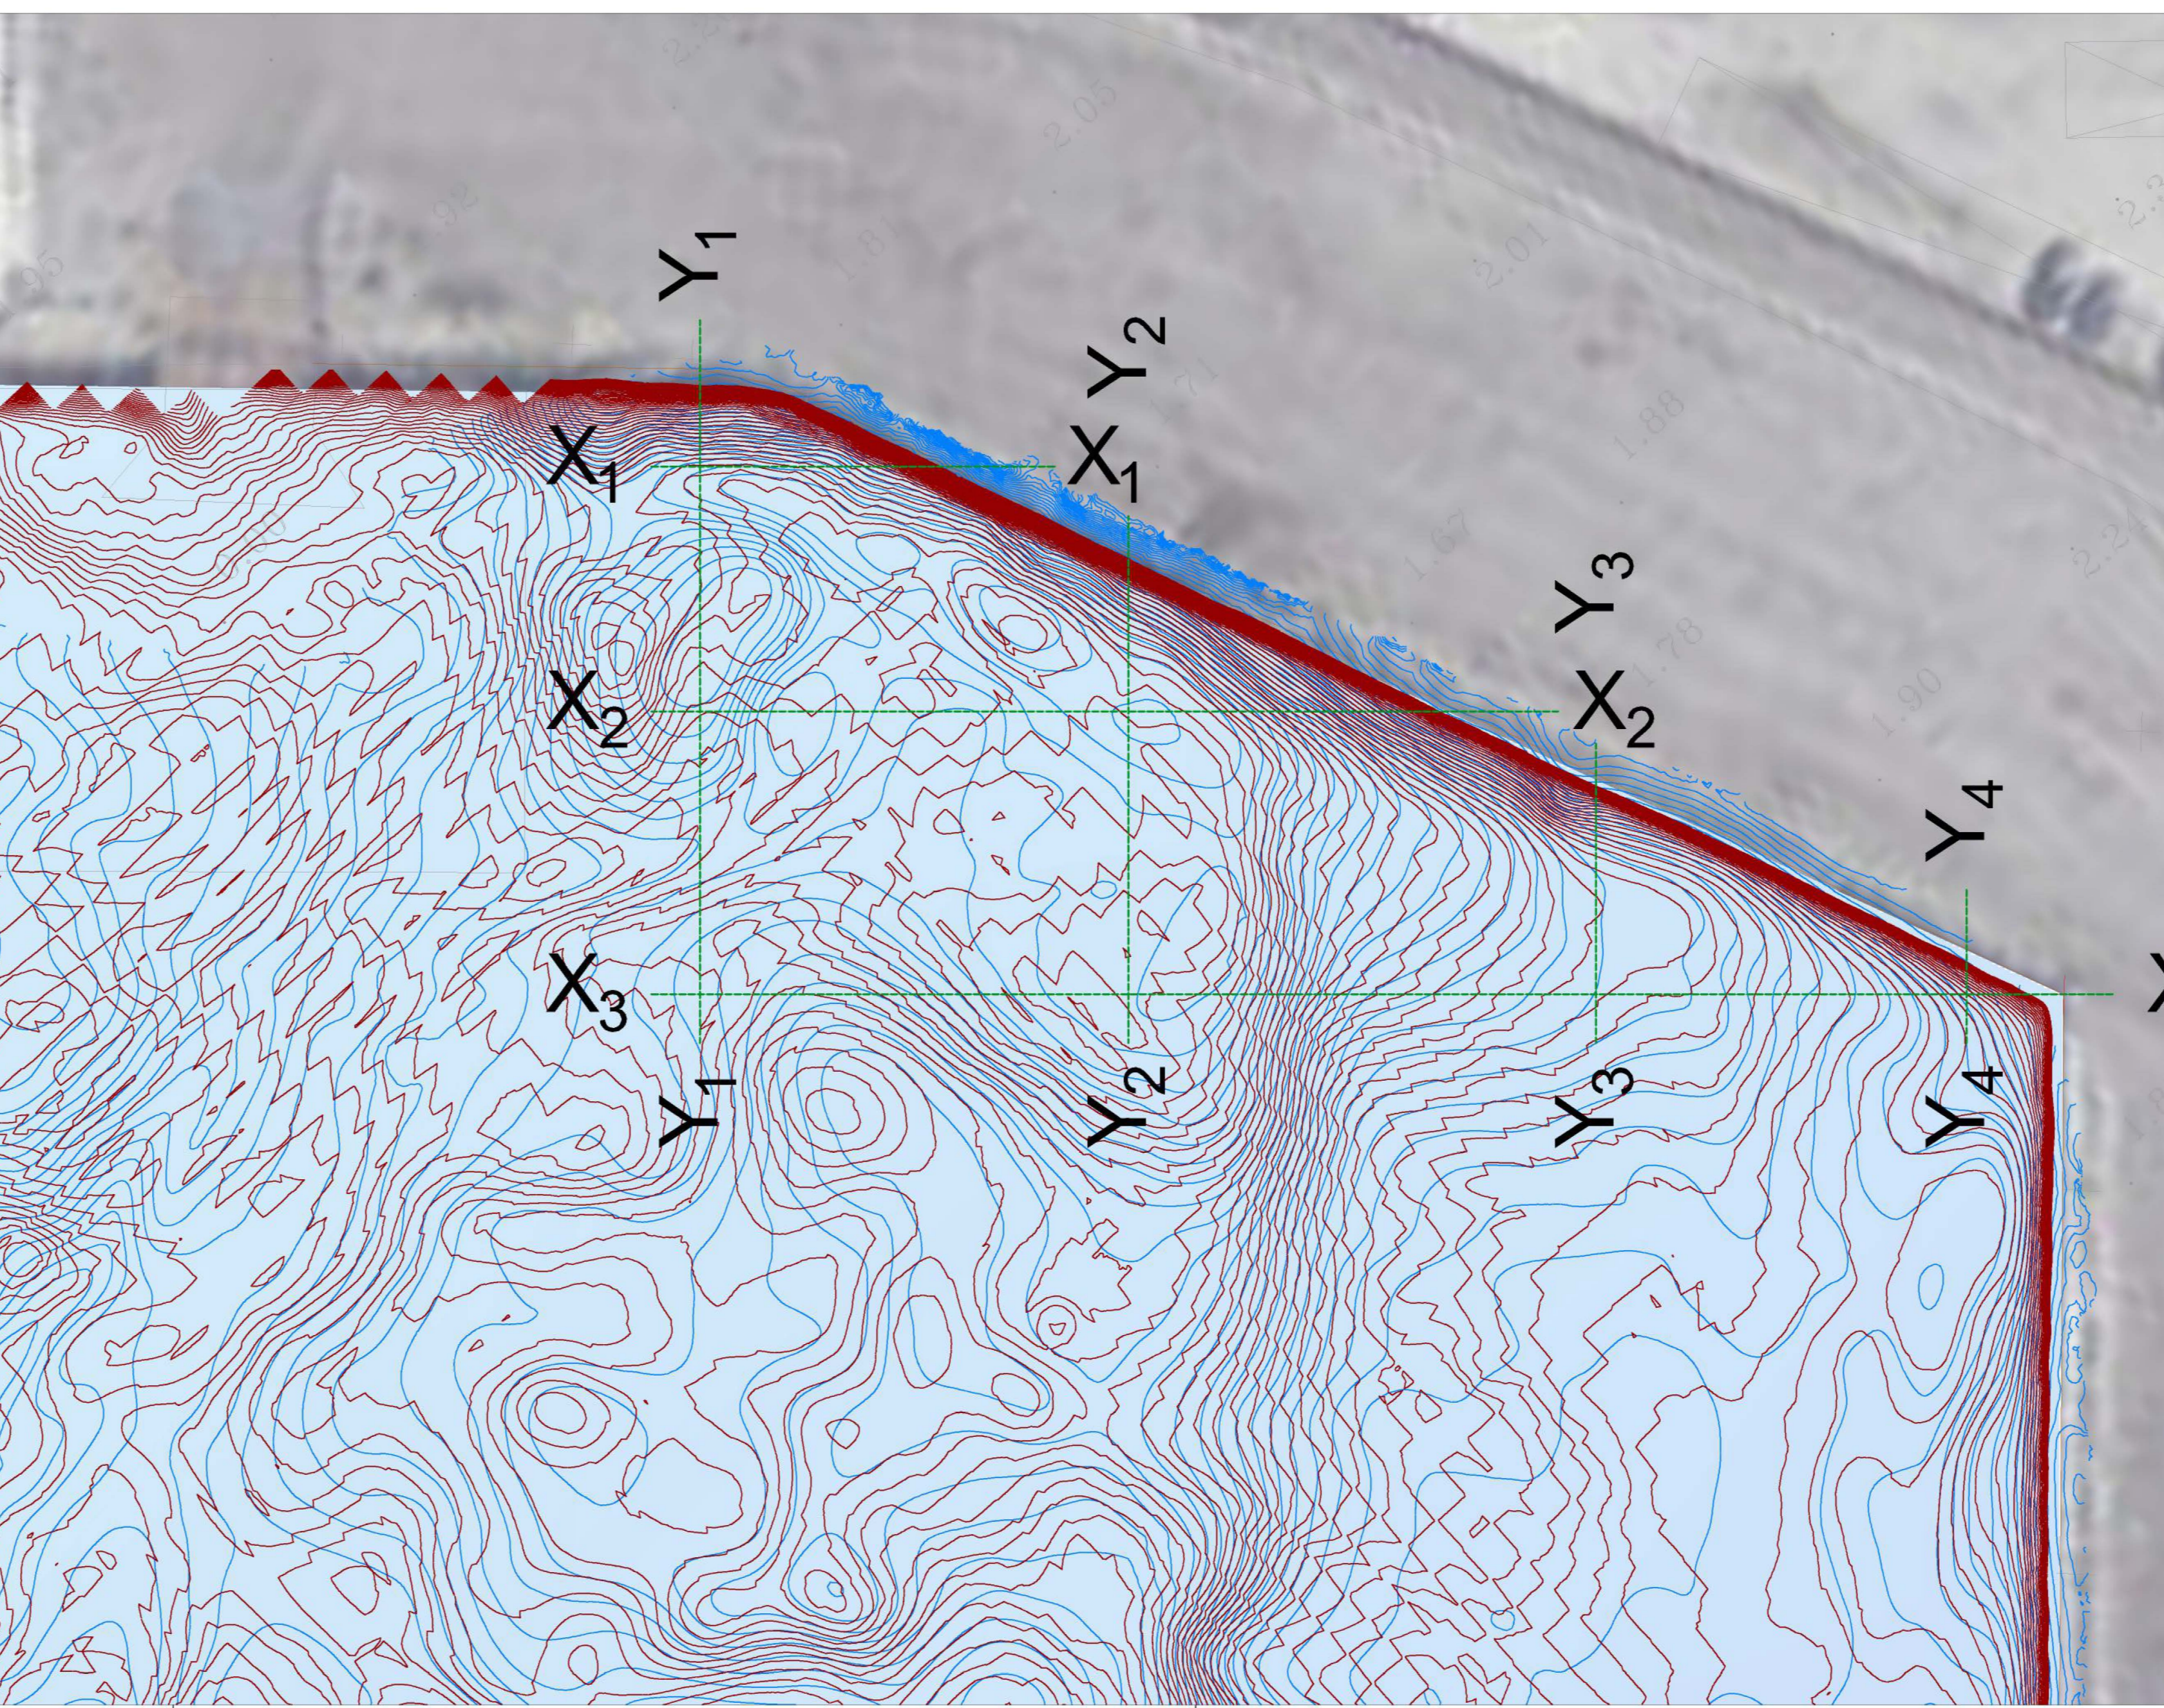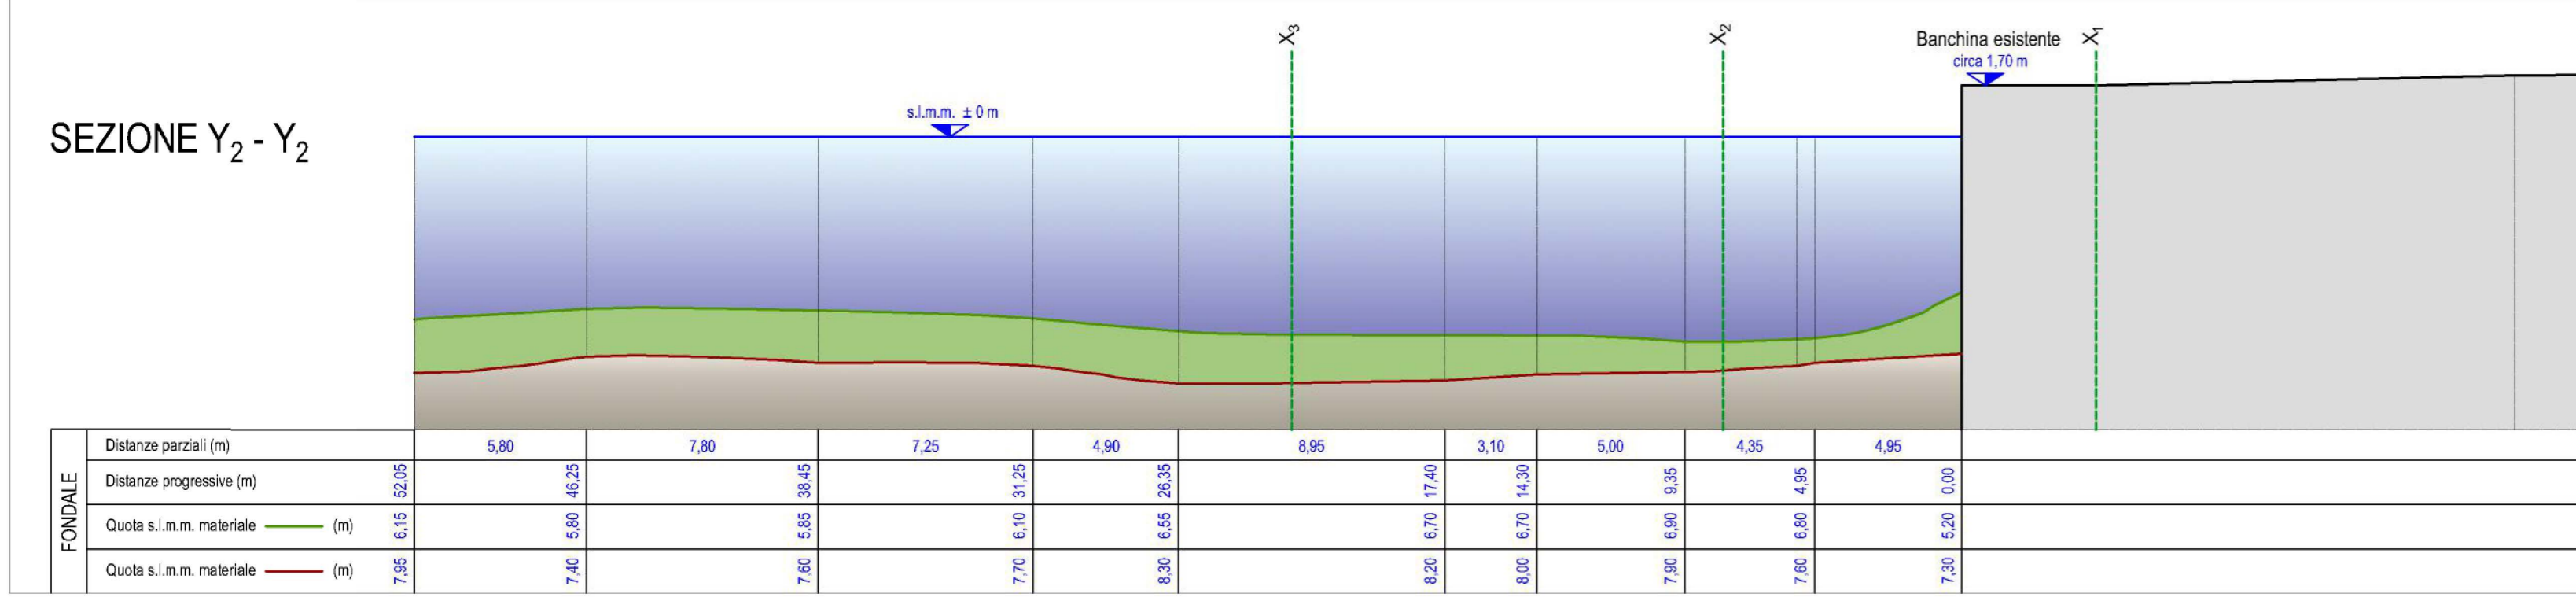


SEZIONE Y₃ - Y₃

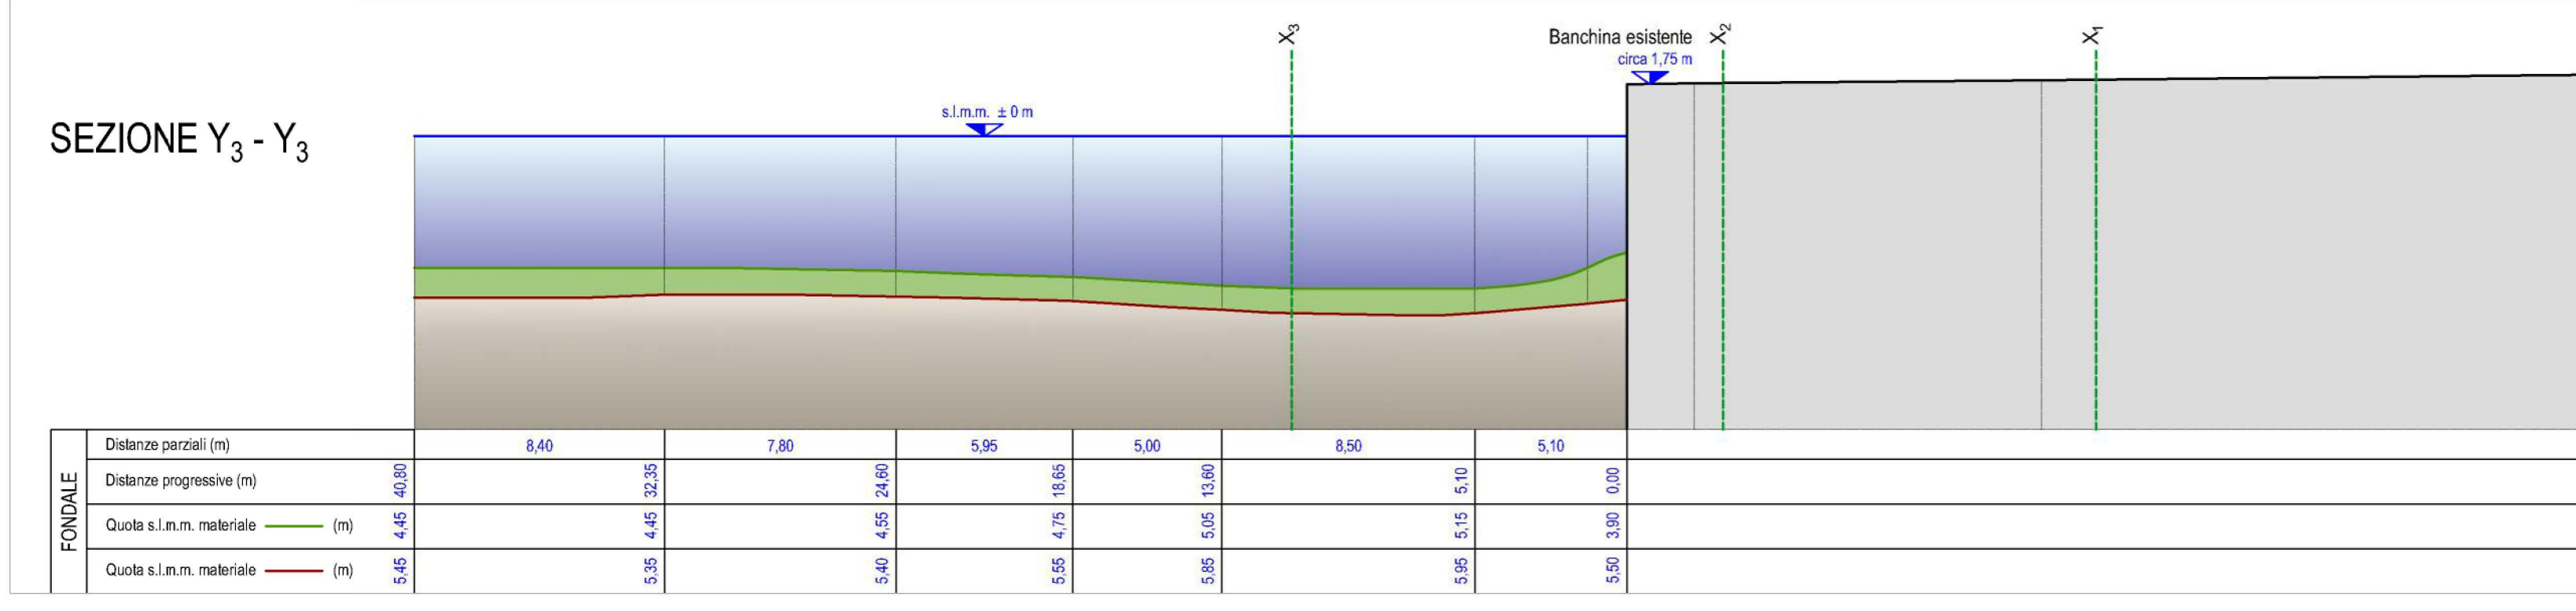


SEZIONE X₁ - X₁

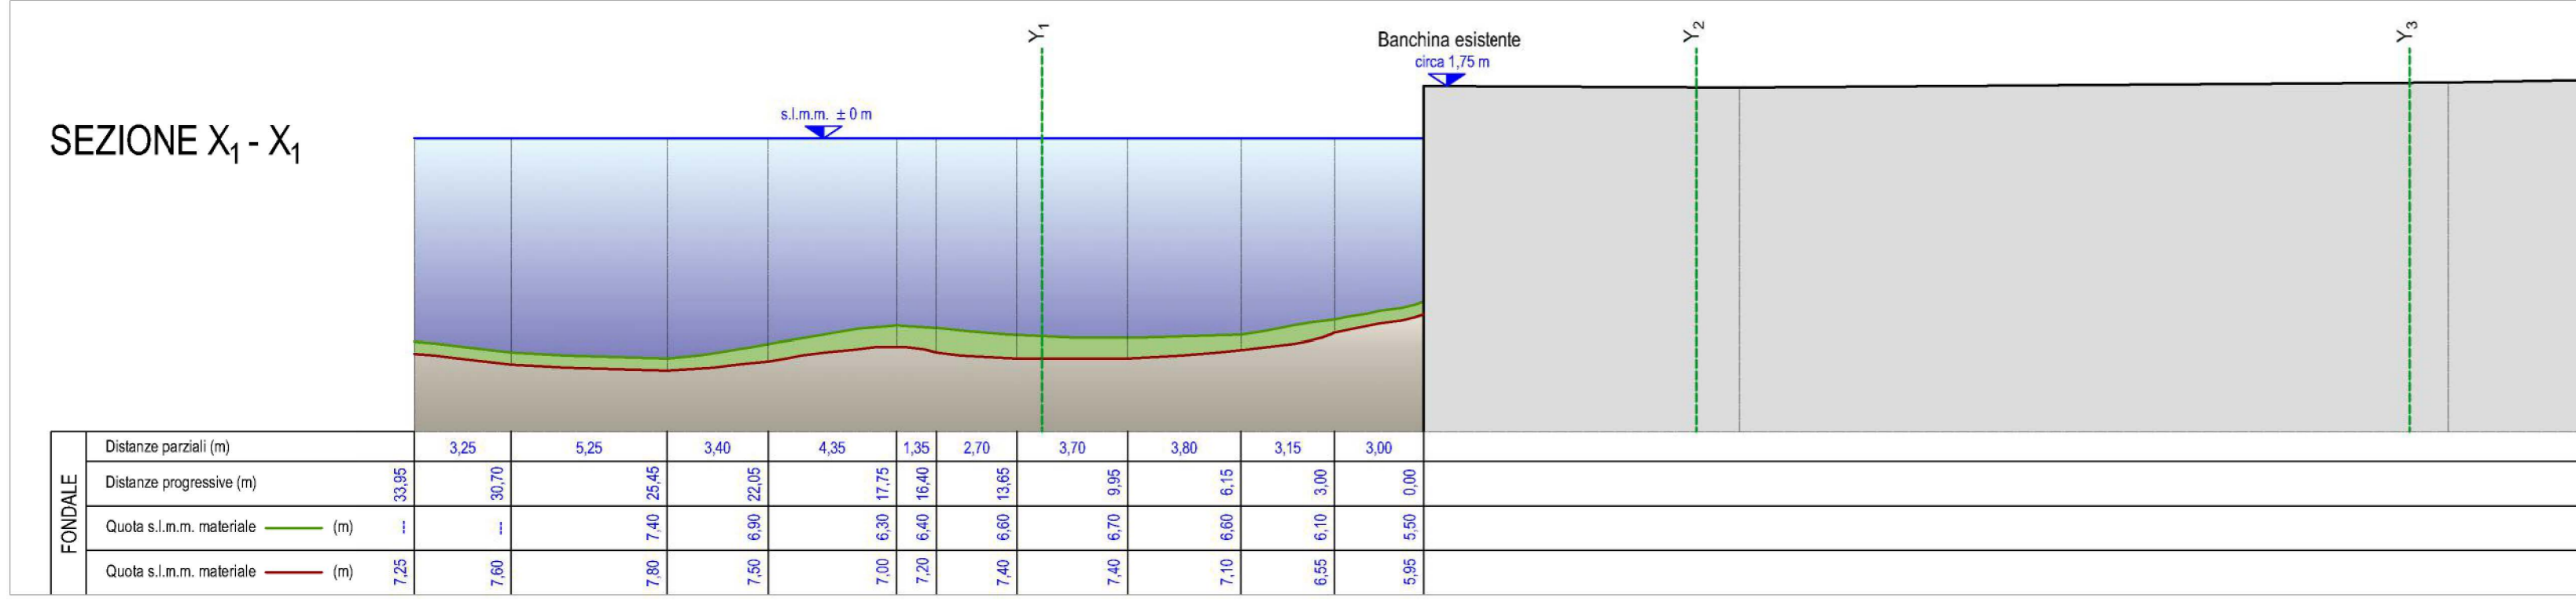

MAPPA DELLE AREE ROCCIOSE

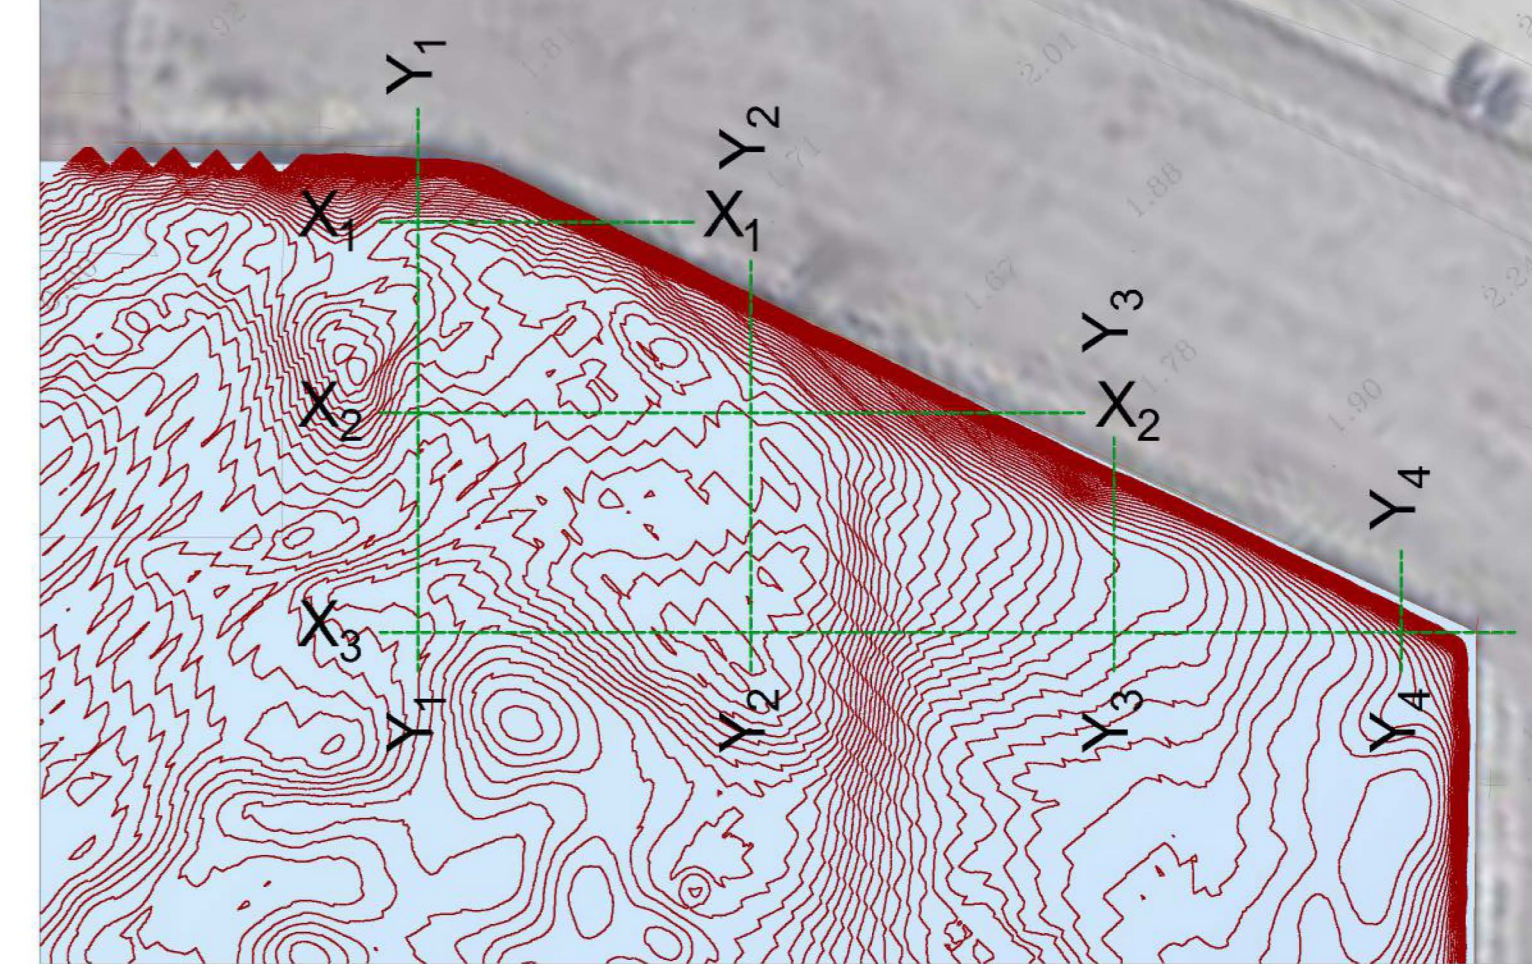

MAPPA DELLE AREE MELMOSE

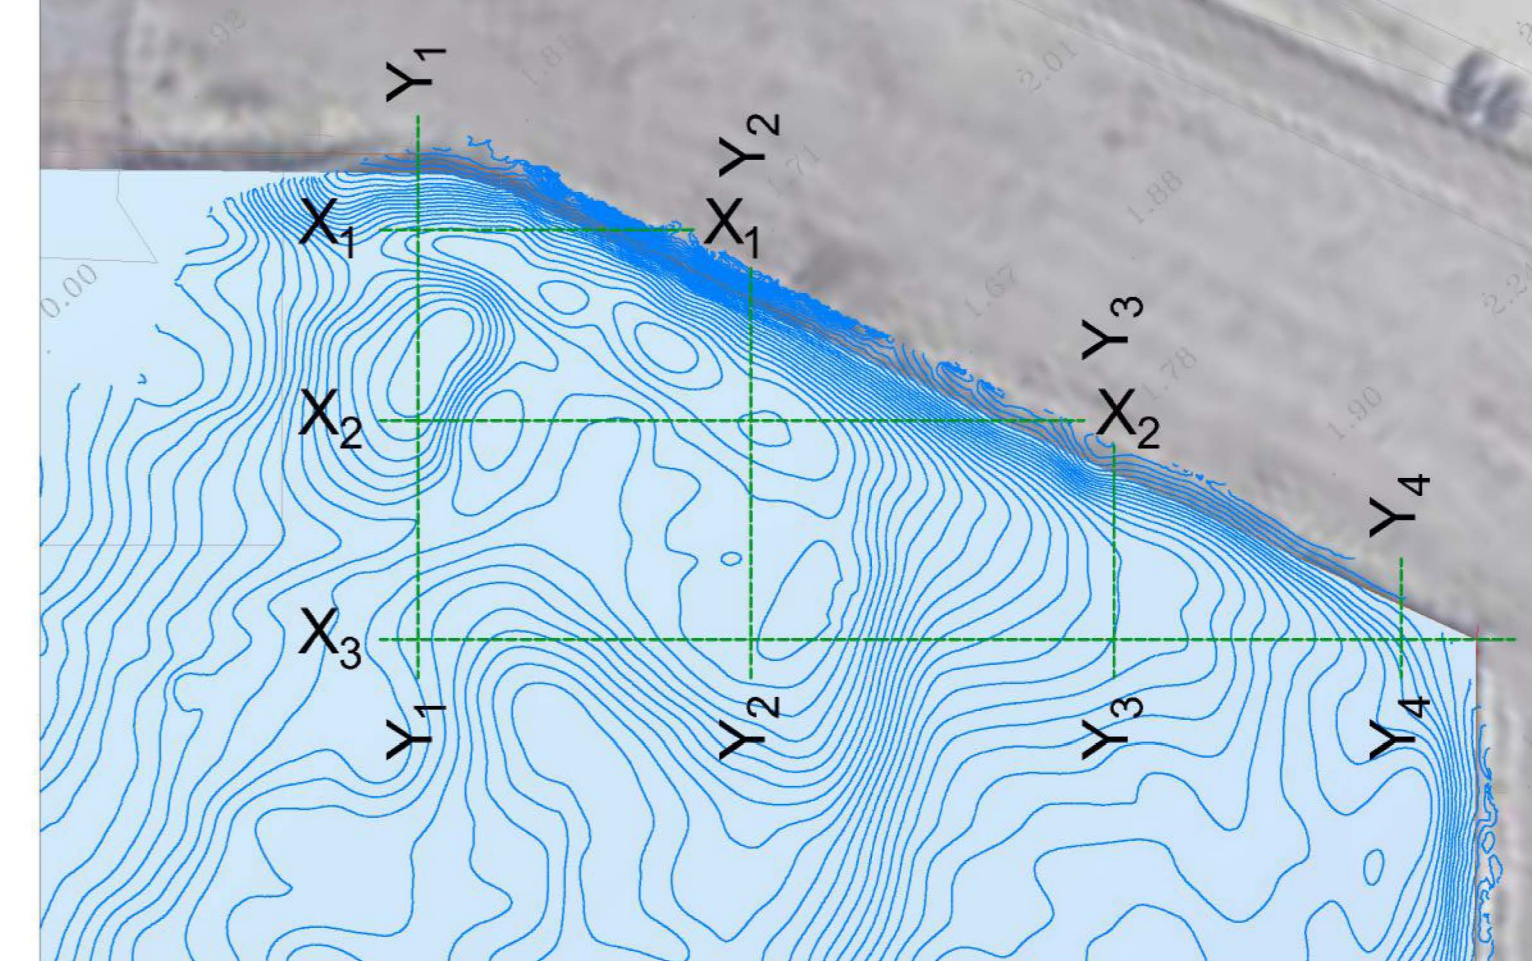

Autorità di Sistema Portuale del Mare Adriatico Meridionale
PORTO DI BARI

REALIZZAZIONE DI DENTE DI ATTRACCO ALLA BANCHINA "CAPITANERIA" NELLA DARSENA INTERNA MOLO S. VITO
 [CUP B91C18000160005]

DIRETTORE DEL DIPARTIMENTO TECNICO: Ing. *Antonio VERANO*
 RESPONSABILE UNICO DEL PROCEDIMENTO: Ing. *Antonio PAGNOTTA*
 TITOLO ELABORATO: *Antonio PAGNOTTA*

GRUPPO DI LAVORO: Ing. Paolo LISCO (Progettista), Ing. *Antonio PAGNOTTA* (Progettista), *Domenico GIOSSANO* (Collaboratore parte grafica)

LIVELLO PROGETTUALE: FATIB. TECNICO ECONOMICA
 DEFINITIVO
 ESECUTIVO

N. ELABORATO: **2.2**

STATO DI FATTO
 PIANTA E SEZIONI QUOTATE

NO ME FILE: 2018.11.27 - BARI - Dente attracco banch. Capitaneria - Stato di fatto - pianta e sezioni quotate.pdf
 DATA PRIMA EMISSIONE ED EVENTUALI REVISIONI: 28.11.2018
 SCALA: 1: 200 - 1: 250 - 1: 500