PIANTA CABINA ELETTRICA – DISPOSIZIONE APPARECCHIATURE ED IMPIANTO DI TERRA – SCALA 1:500

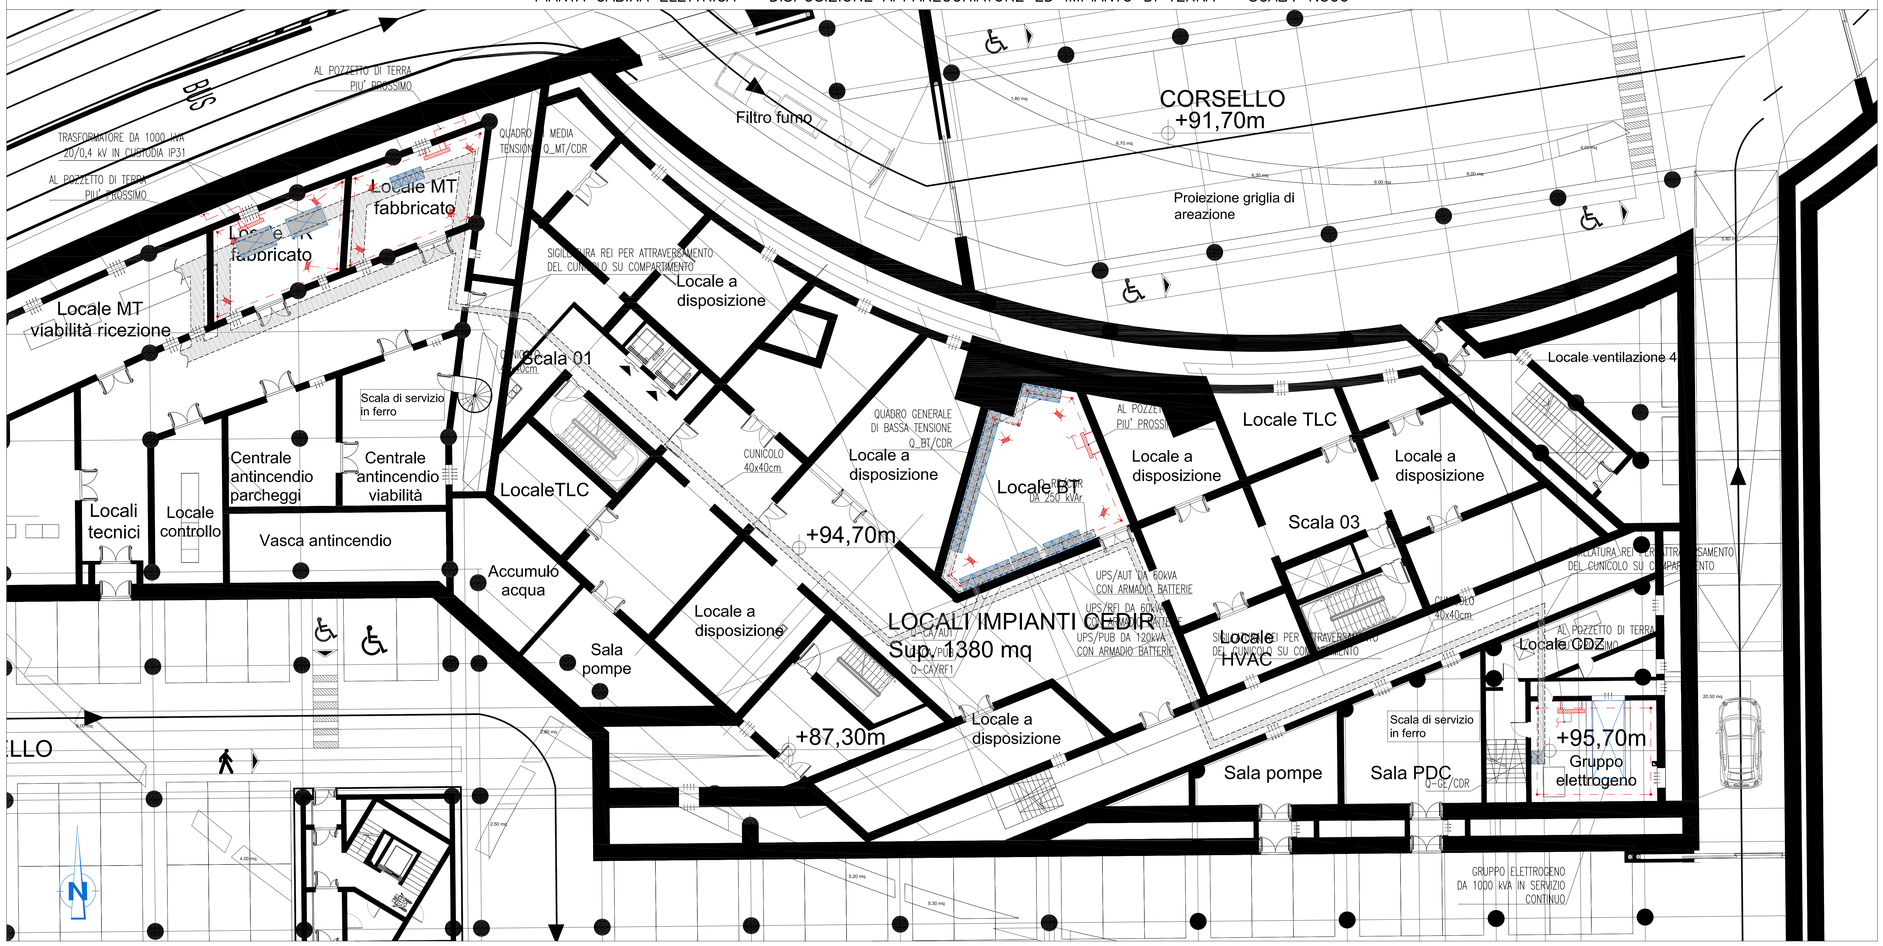

NOTE GENERALI

LEGENDA SIMBOLI

SIMBOLO	DESCRIZIONE
	QUADRO ELETTRICO
	CORDA NUDA DI RAME DA 50 mmq
	BANDELLA DI RAME 40x30 mm
	BARRA EQUIPOTENZIALE IN RAME
	COLLEGAMENTO ALLA MAGLIA ELETTROSALDATA CON MORSETTI A CRIMPARE
	CUNICOLO PER PASSAGGIO CAVI ELETTRICI (QUANDO IL CUNICOLO ATTRAVERSA UN COMPARTIMENTO ANTINCENDIO DOVRÀ ESSERE PREVISTO IL RIPRISTINO DELLA COMPARTIMENTAZIONE)

NOTE:
- BASE ARCHITETTONICA DA ELABORATO: CG4300PP8DCCD1CPR00000001B

Stretto di Messina
Concessionaria per la progettazione, realizzazione e gestione del collegamento stabile tra la Sicilia e il Continente
Organismo di Diritto pubblico
(Legge n° 1158 del 17 dicembre 1971, modificata dal D.Lgs. n° 114 del 24 aprile 2003)

EurolinK

PONTE SULLO STRETTO DI MESSINA

PROGETTO DEFINITIVO

EUROLINK S.C.p.A.
IMPREGILO S.p.A. (Mandataria)
SOCIETA' ITALIANA PER CONDOTTE D'ACQUA S.p.A. (Mandante)
COOPERATIVA MURATORI E CEMENTISTI - C.M.C. di Ravenna Soc. Coop. a.r.l. (Mandante)
SACYR S.A.U. (Mandante)
ISHIKAWAJIMA - HARIMA HEAVY INDUSTRIES CO. Ltd. (Mandante)
A.C.I. S.C.P.A. - CONSORZIO STABILE (Mandante)

IL PROGETTISTA	IL CONTRAENTE GENERALE	STRETTO DI MESSINA	STRETTO DI MESSINA
SINA Dott. Ing. I. Barilli Ordine Ingegneri V.C.O. n° 122 Eurolink Dott. Ing. E. Pagani Ordine Ingegneri Milano n° 15408	Project Manager (Ing. P.P. Marcheselli)	Direttore Generale e RUP Validazione (Ing. C. Fiammenghi)	Amministratore Delegato (Dott. P. Ciucci)

COLLEGAMENTI VERSANTE CALABRIA

CENTRO DIREZIONALE

CD0427_F0

IMPIANTI

IMPIANTI ELETTRICI – EDIFICIO PRINCIPALE

PLANIMETRIA DI CABINA E POSIZIONAMENTO APPARECCHIATURE

CODICE: CG0700P2LDCCDI8ELSDOOO