
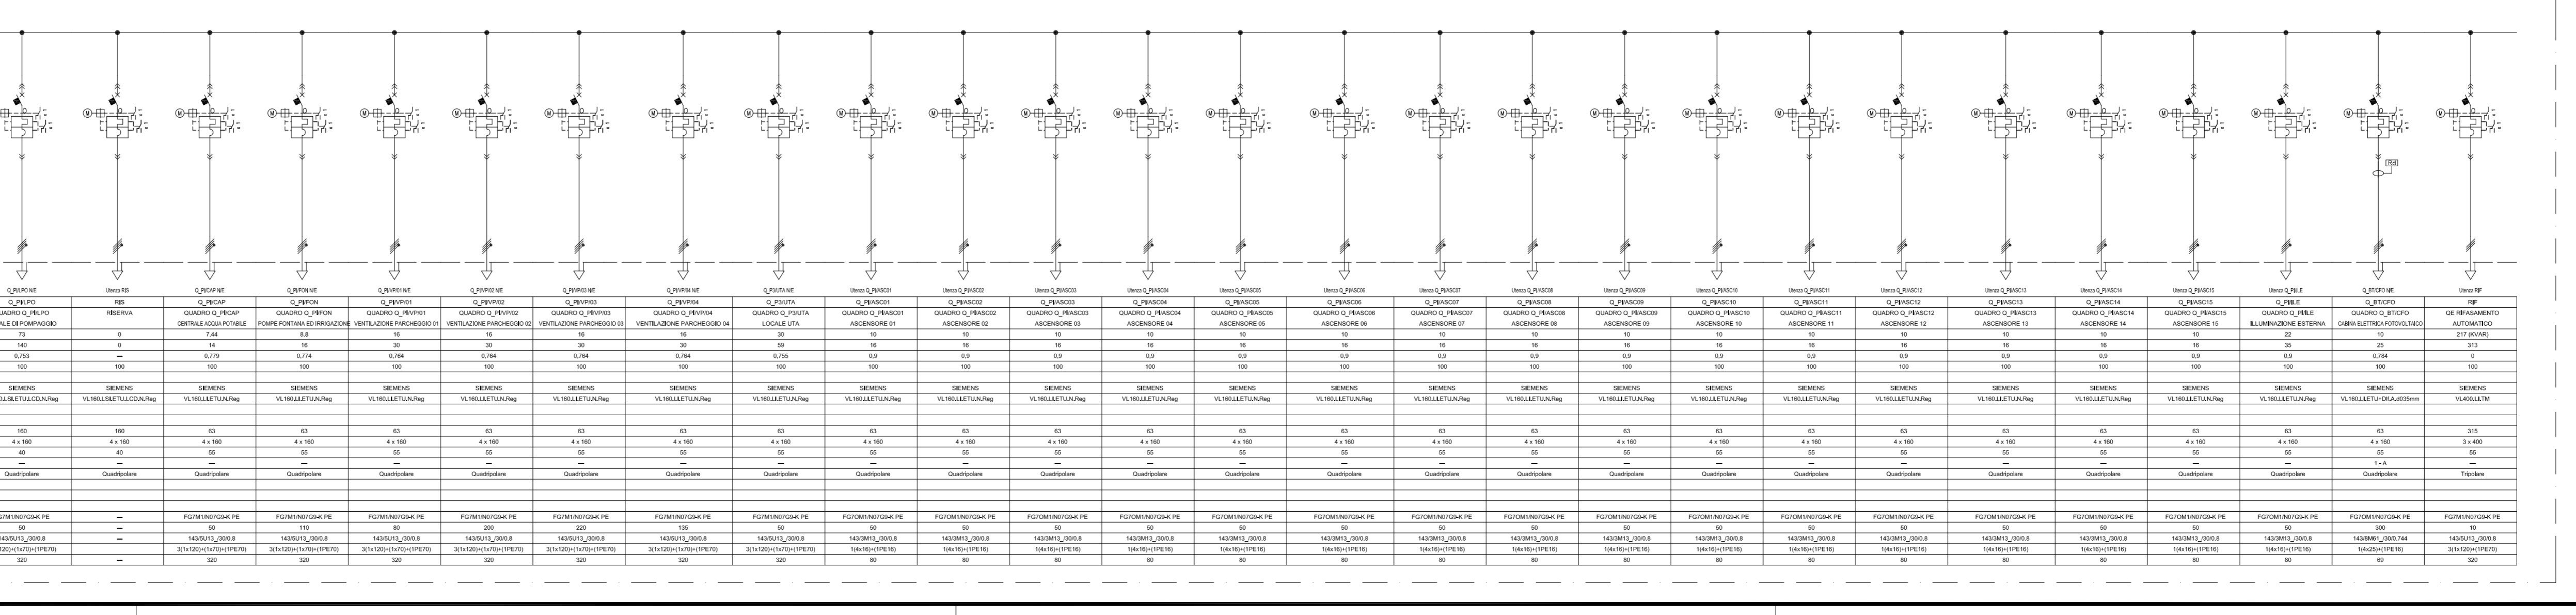
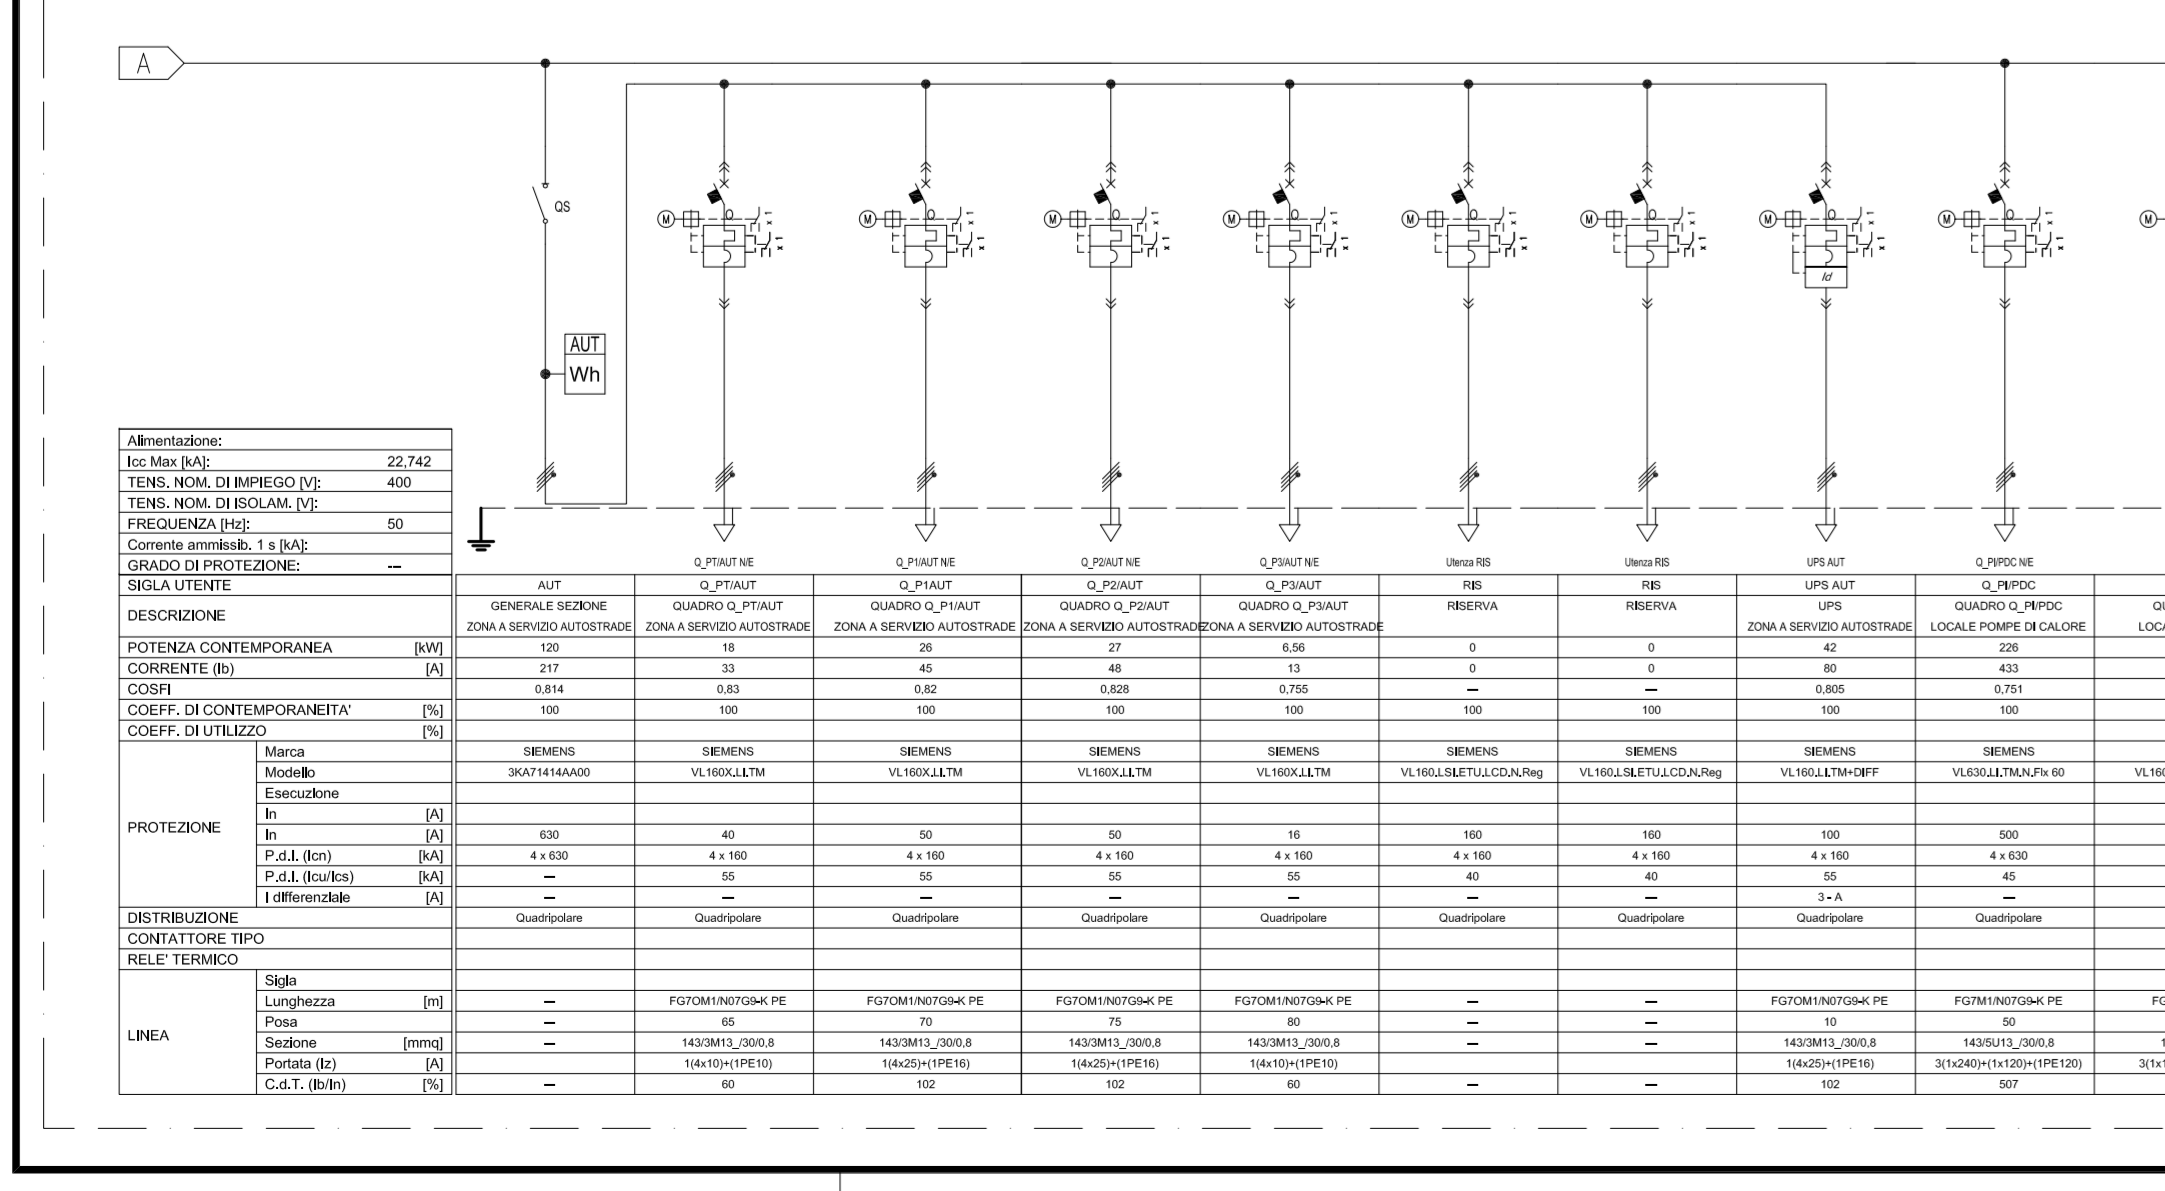
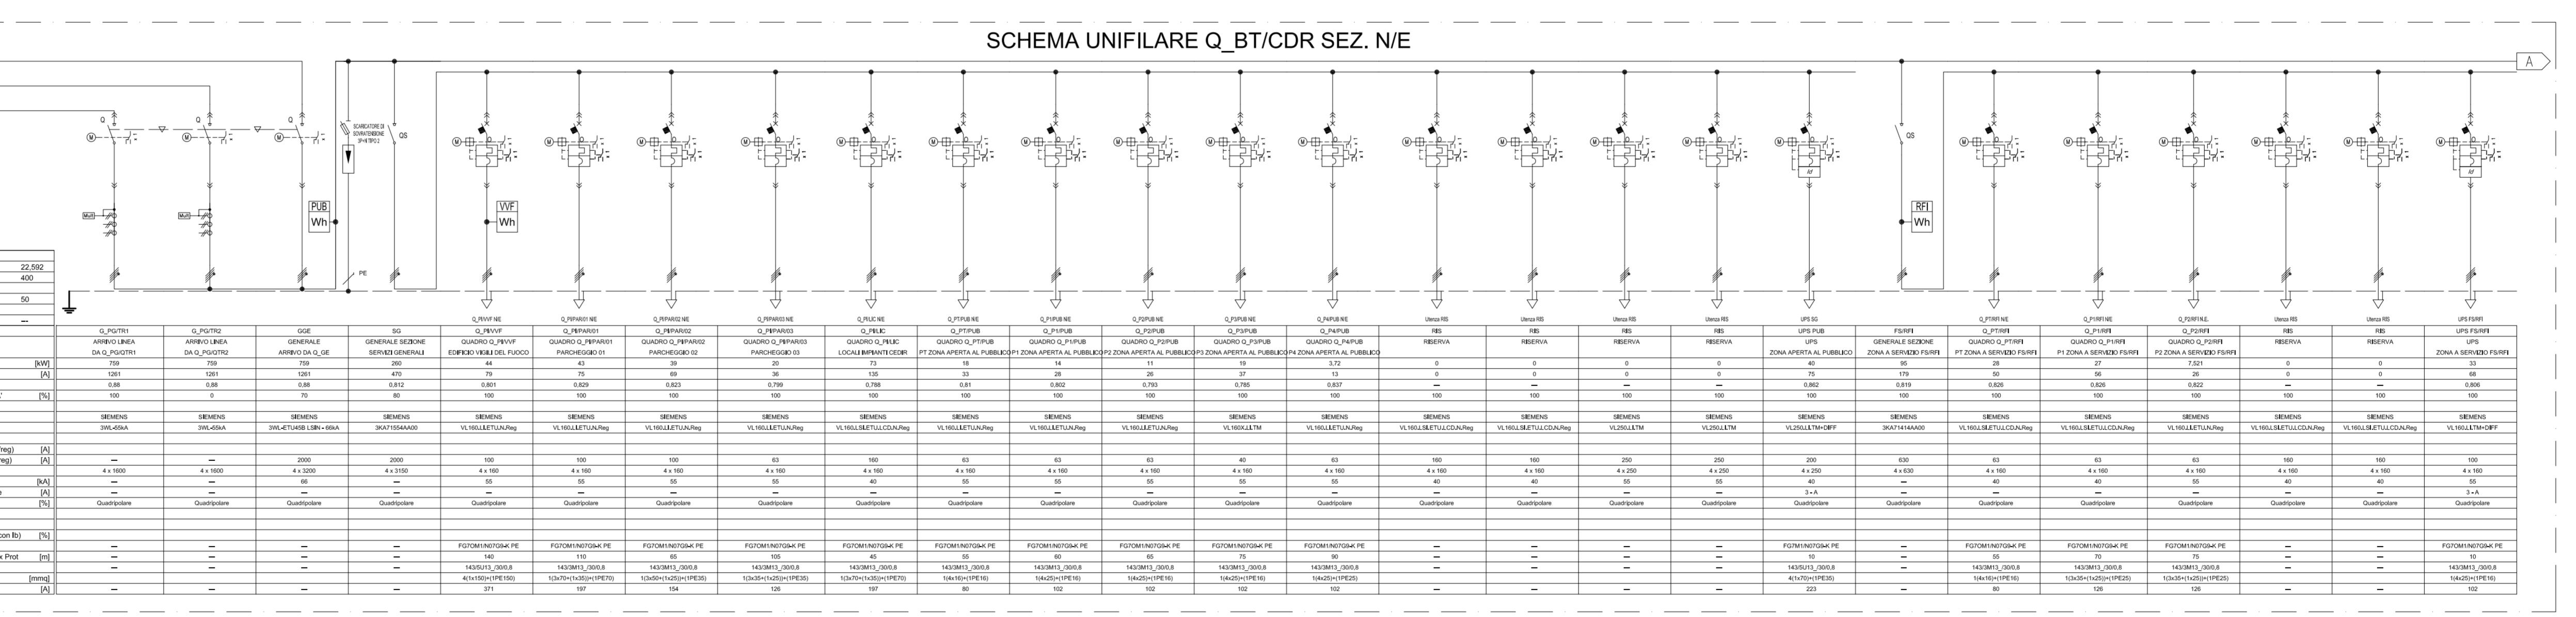
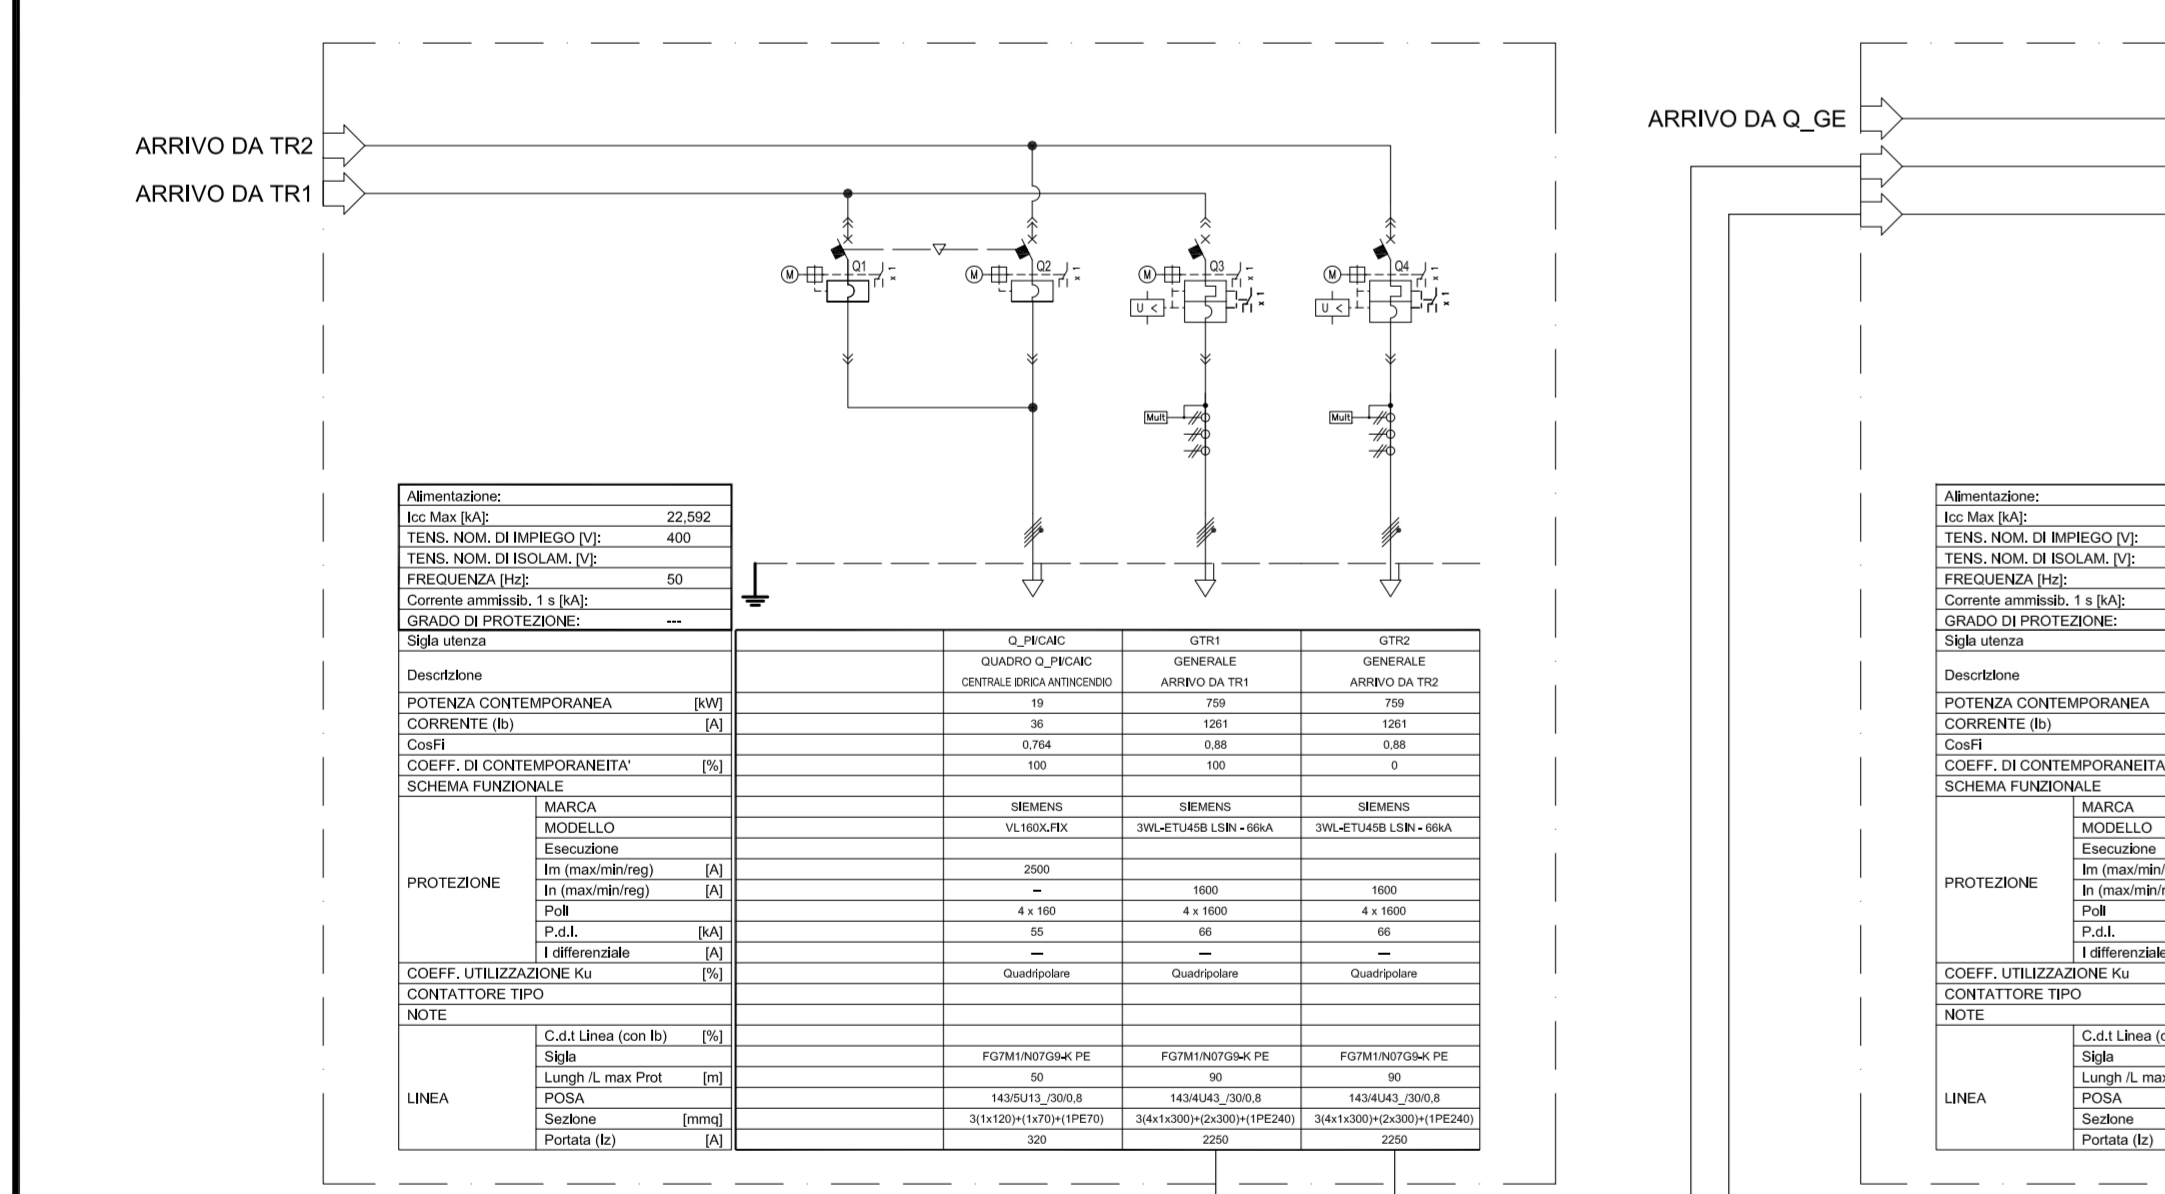
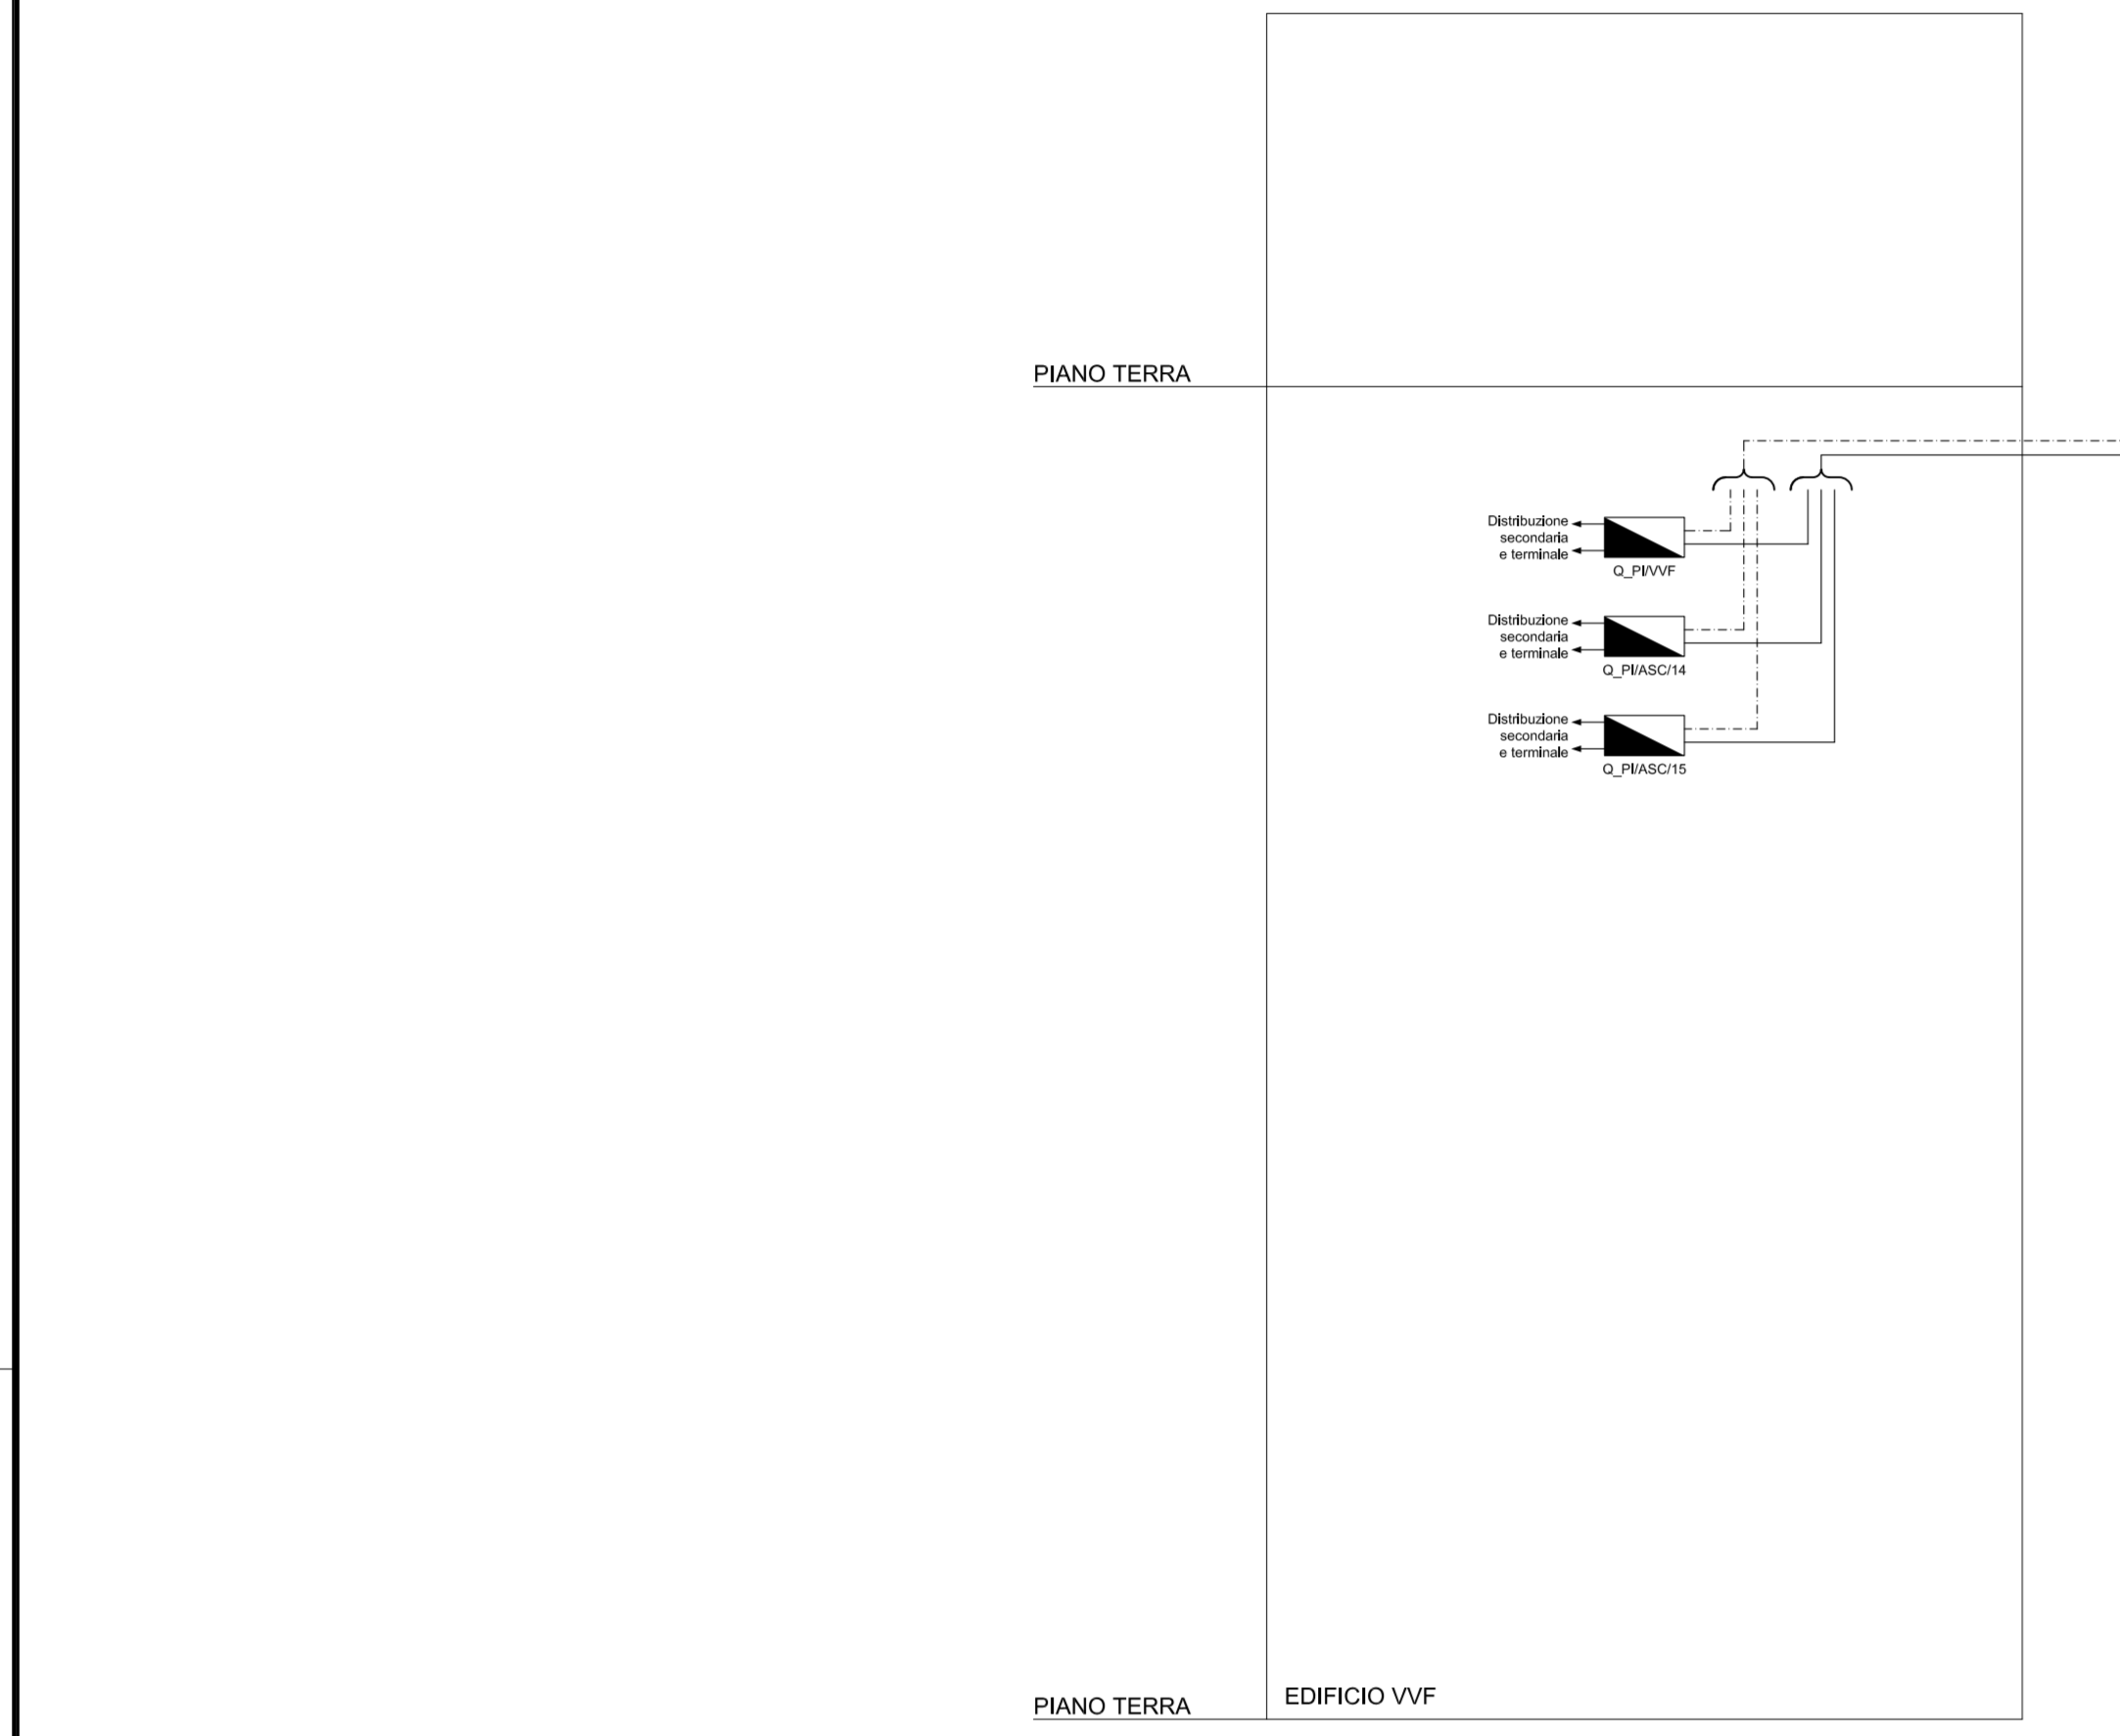
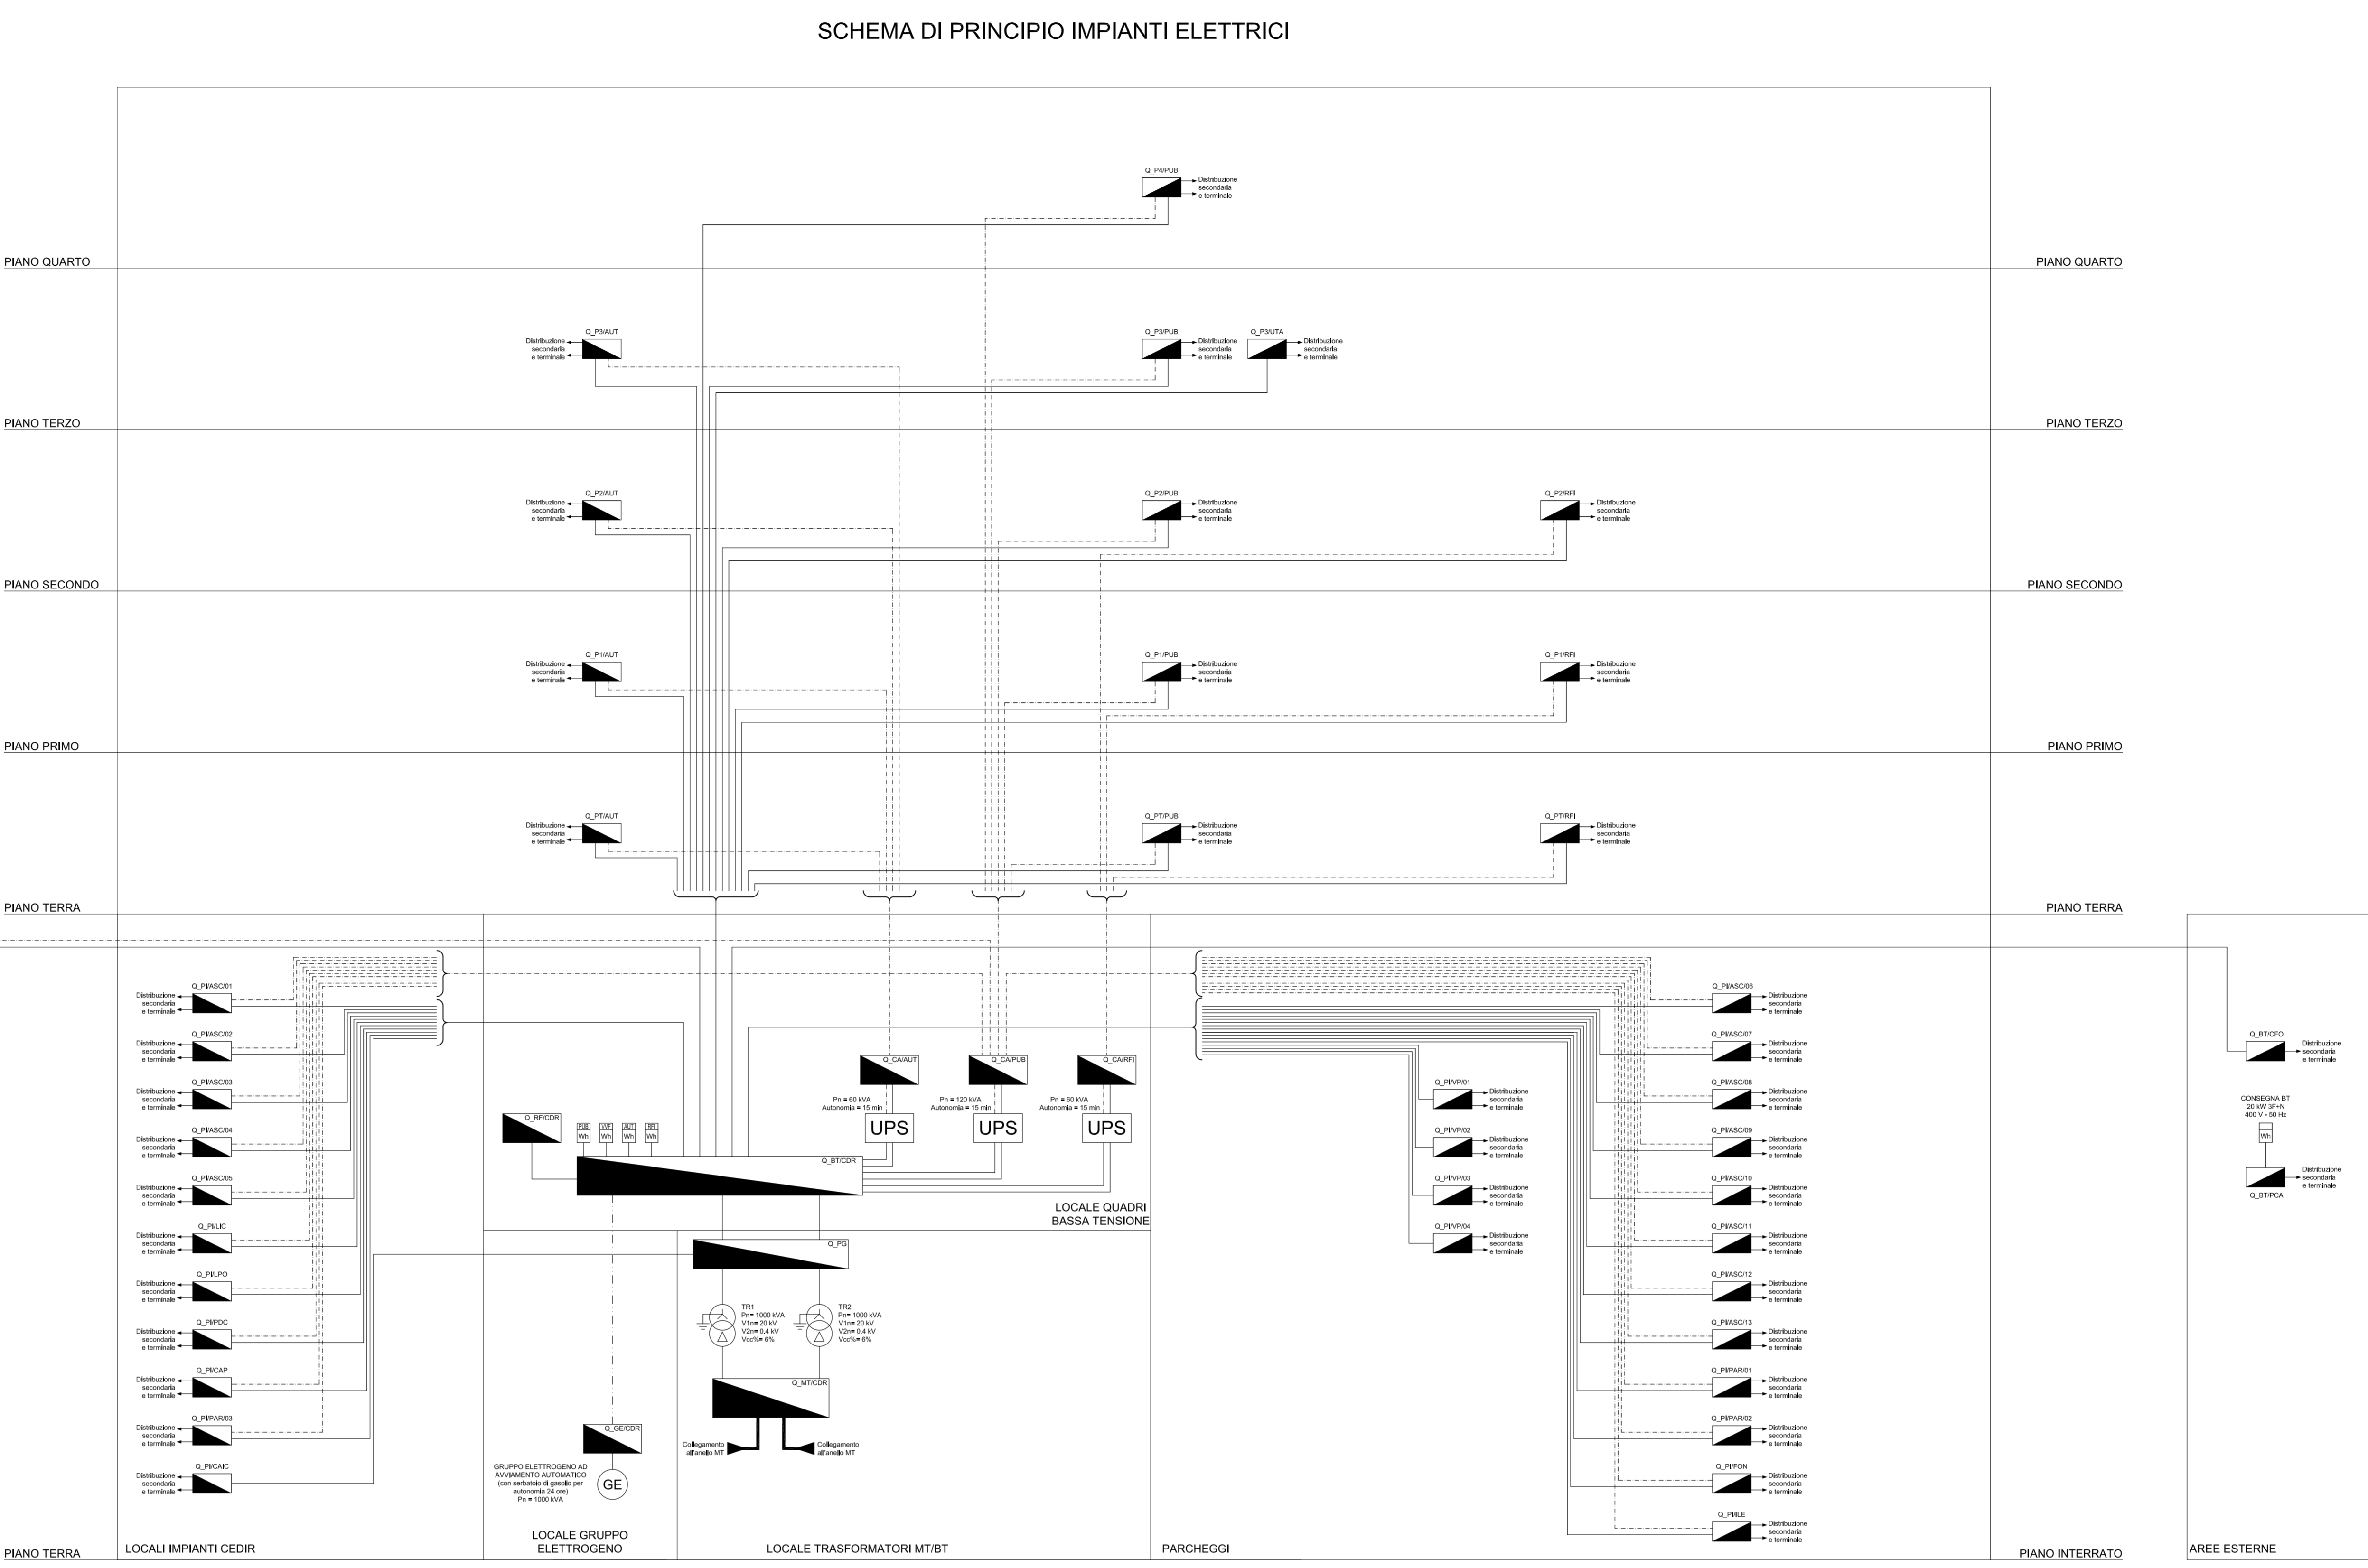
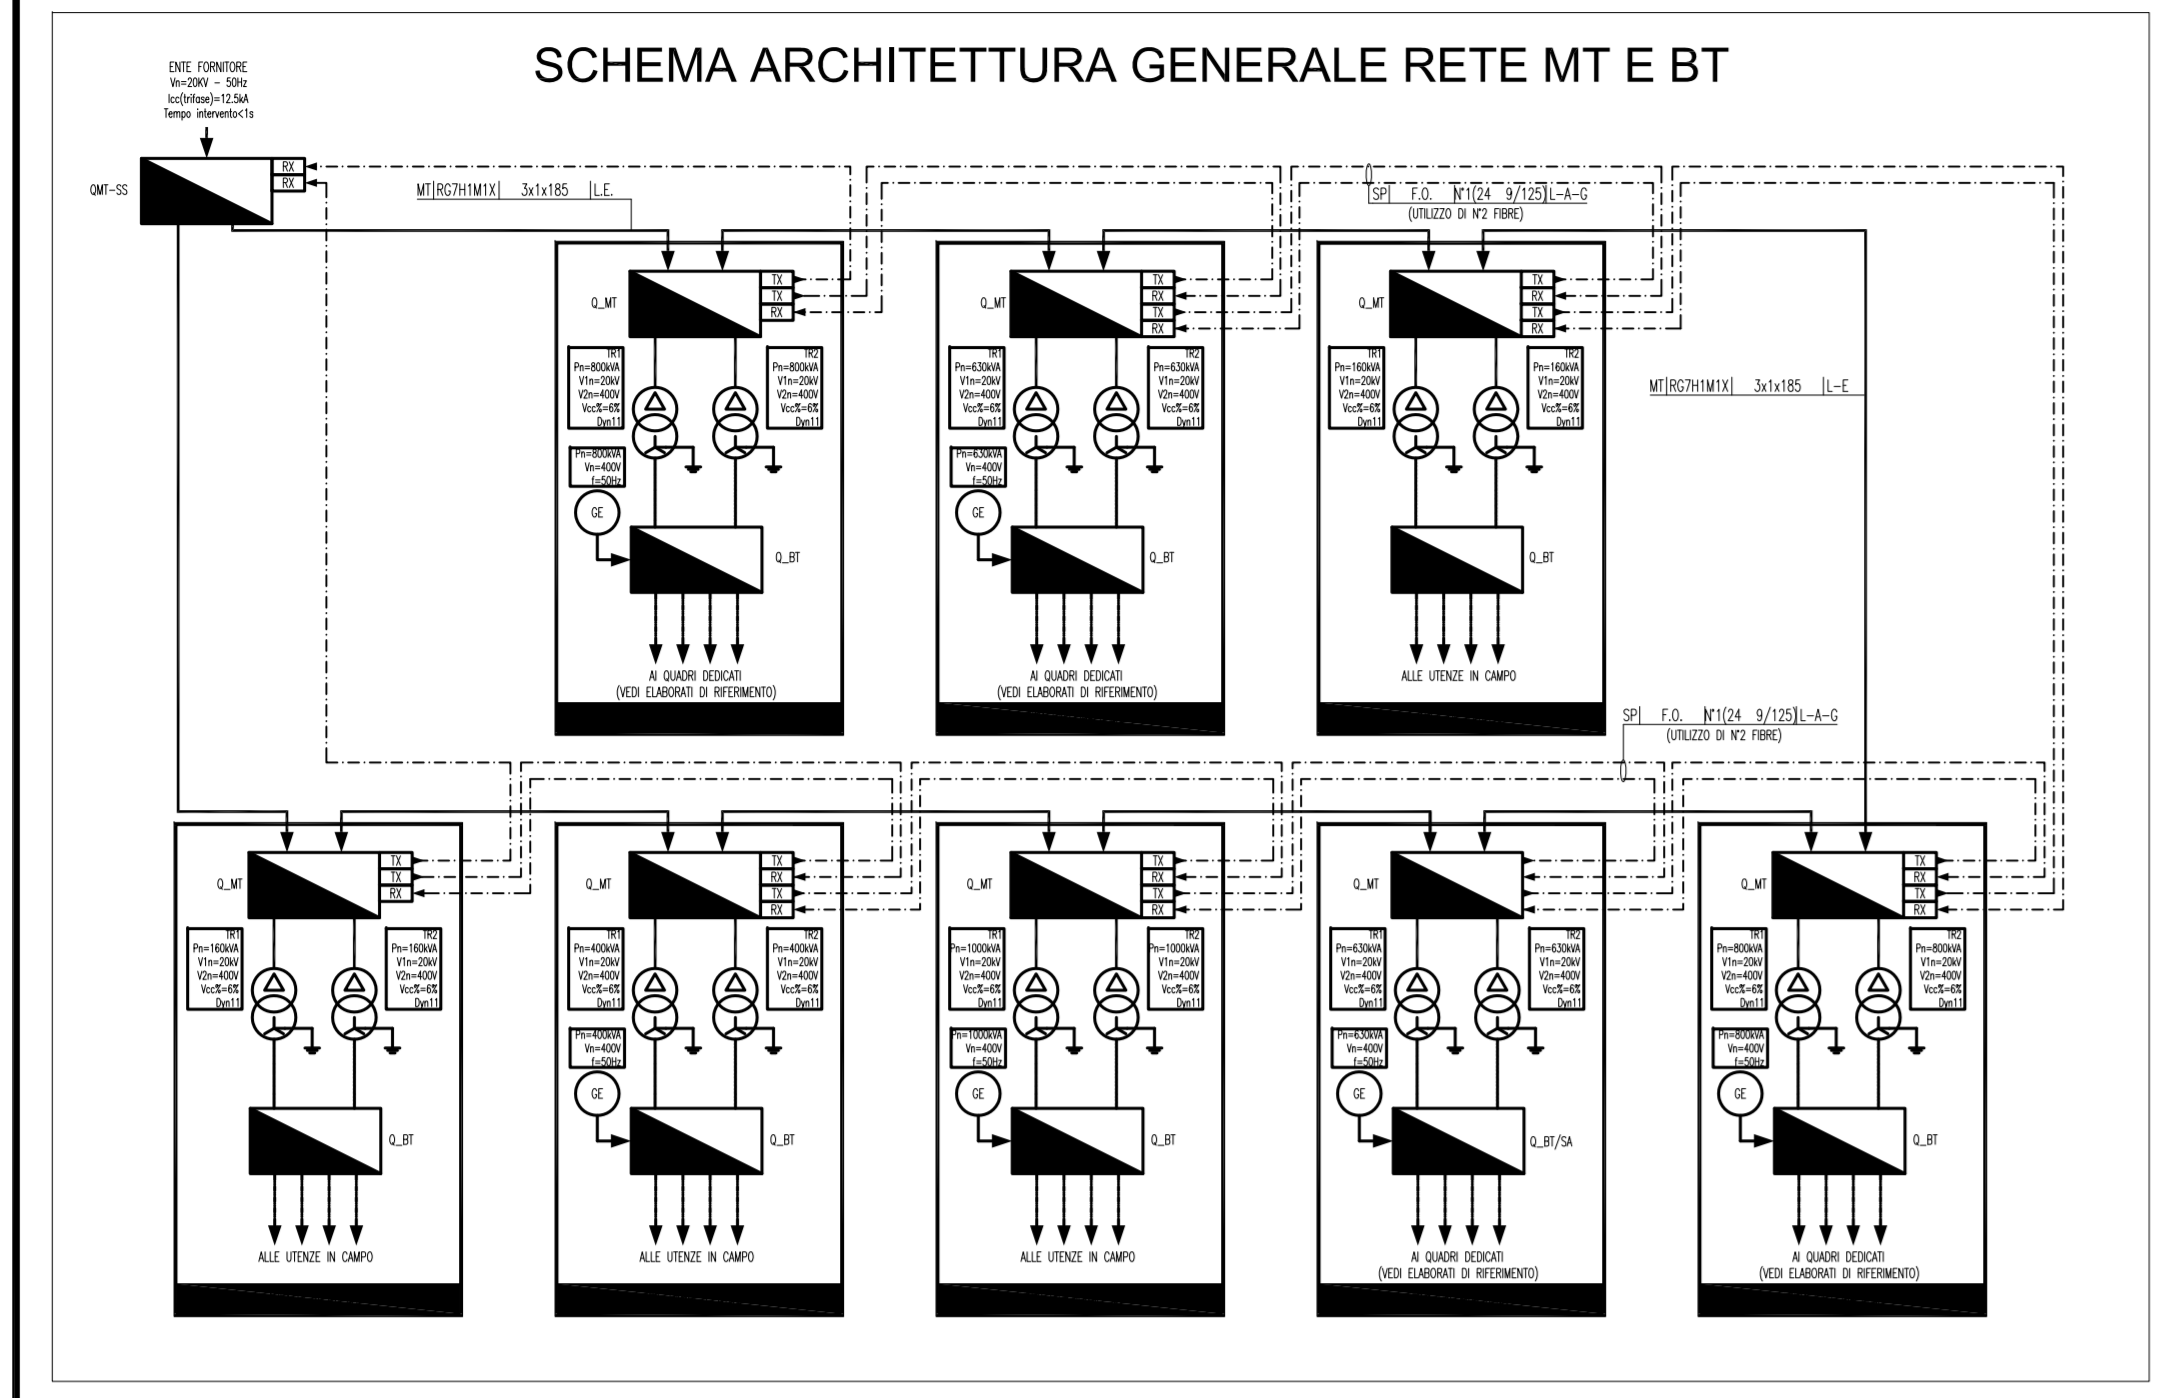


NOTE GENERALI

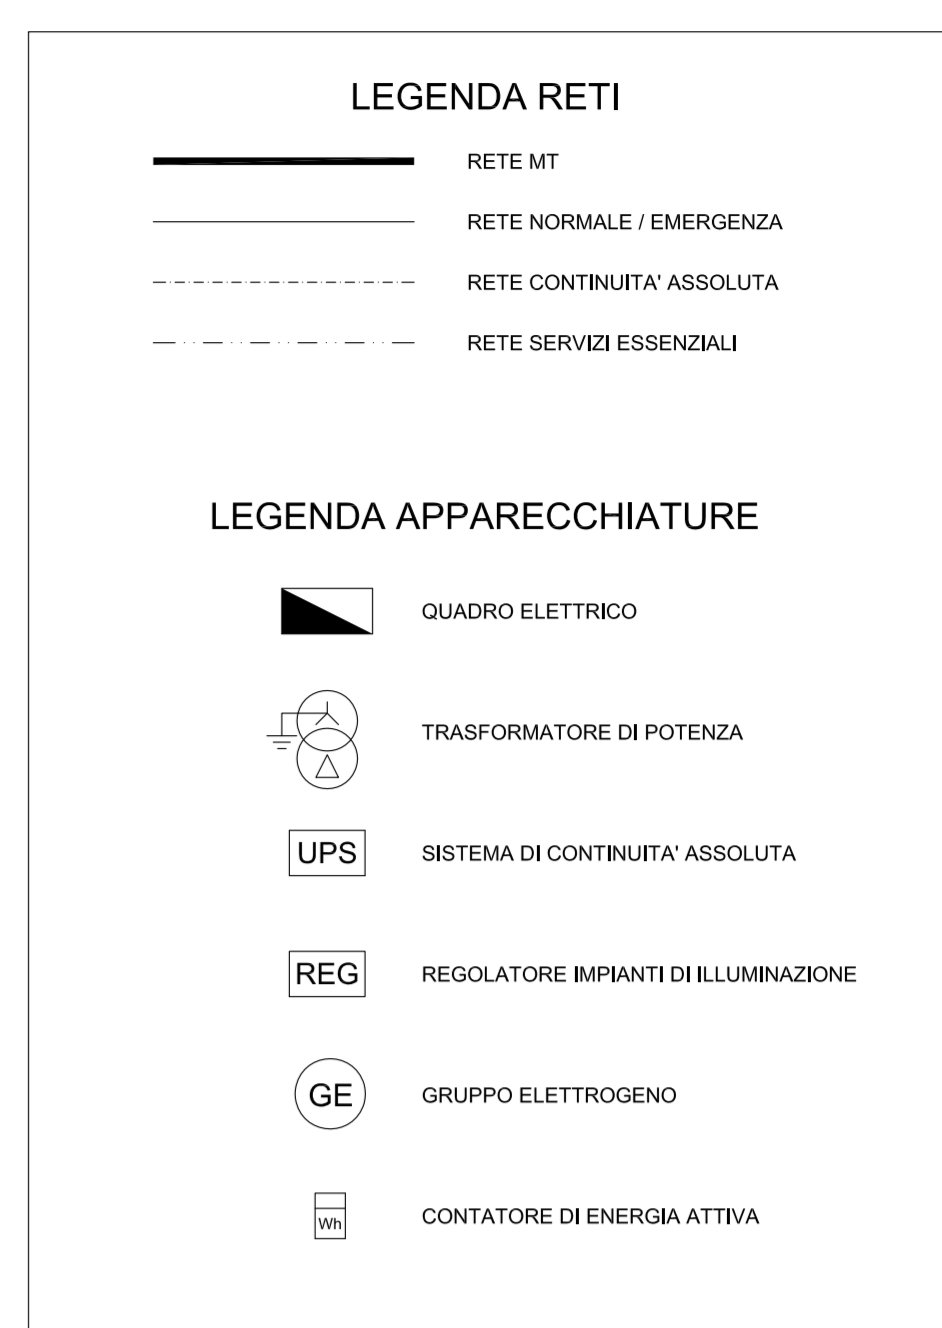

**Stretto di Messina**

Concessionario per la progettazione, realizzazione e gestione del collegamento stabile tra lo Stretto e il Continente

Ing. P. Marcheselli

EUROLINK

**PONTE SULLO STRETTO DI MESSINA**

PROGETTO DEFINITIVO

**EUROLINK S.p.A.**

IMPREGIACO S.p.A. (Mandatante)

SOCIETA' ITALIANA PER CONDOTTE D'ACQUA S.p.A. (Mandatante)

COOPERATIVA MURATORI E CEMENTISTI - C.M.C. di Ravenna Soc. Coop. a.r.l. (Mandatante)

SACOR S.p.A. (Mandatante)

ISHKAWAJMA - HARIMA HEAVY INDUSTRIES CO. LTD. (Mandatante)

A.C.I. S.p.A. - CONSORZIO STABILE (Mandatante)

**IL PROGETTISTA**

Det. Ing. I. Bonelli  
Ordine Ingegneri V.C.O.  
n° 122

**IL CONTRINTE GENERALE**

Project Manager  
(Ing. P. Marcheselli)

**STRETTO DI MESSINA**

Direttore Generale e  
Rif. Isolazione  
(Ing. G. Formigghini)

Amministratore Delegato  
(Dott. P. Ciucci)

**COLLEGAMENTI VERSANTE CALABRIA** [CD0428\_F0]

CENTRO DIREZIONALE

IMPIANTI

IMPIANTI ELETTRICI - EDIFICIO PRINCIPALE

SCHEMA GENERALE IMPIANTO ELETTRICO DI MEDIA E BASSA TENSIONE

CODICE [CG070] [P4AD] [CD] [18EL] [SD] [00] [00] [01] [FO]

REV. DATA DESCRIZIONE REVISIONE EMISSIONE FINALE

REDAZIONE VERIFICAZIONE APPROVATO

DI. RE. G. LUPI I. BARELLI

NOME DEL FILE: CD0428\_F0.dwg