

**Legenda**

**Intervento**


- In Progetto
- Demolizione
- Esistente
- Linea
- Confini Comunali

Linea 132 kV in semplice terna  
"Montegalda CP - Padova RT" (t. 23011F1)  
Manutenzione straordinaria dei sostegni 94-95-114-115-116-117-118-119-127  
Valutazione preliminare intervento (art. 6 comma 9 D. LGS 152/06)

COROGRAFIA SU BASE CTR

N  
SCALA  
1:5.000

TECX17029  
Codifica Elaborato  
DU23011F1B710714  
Pagina 1/3

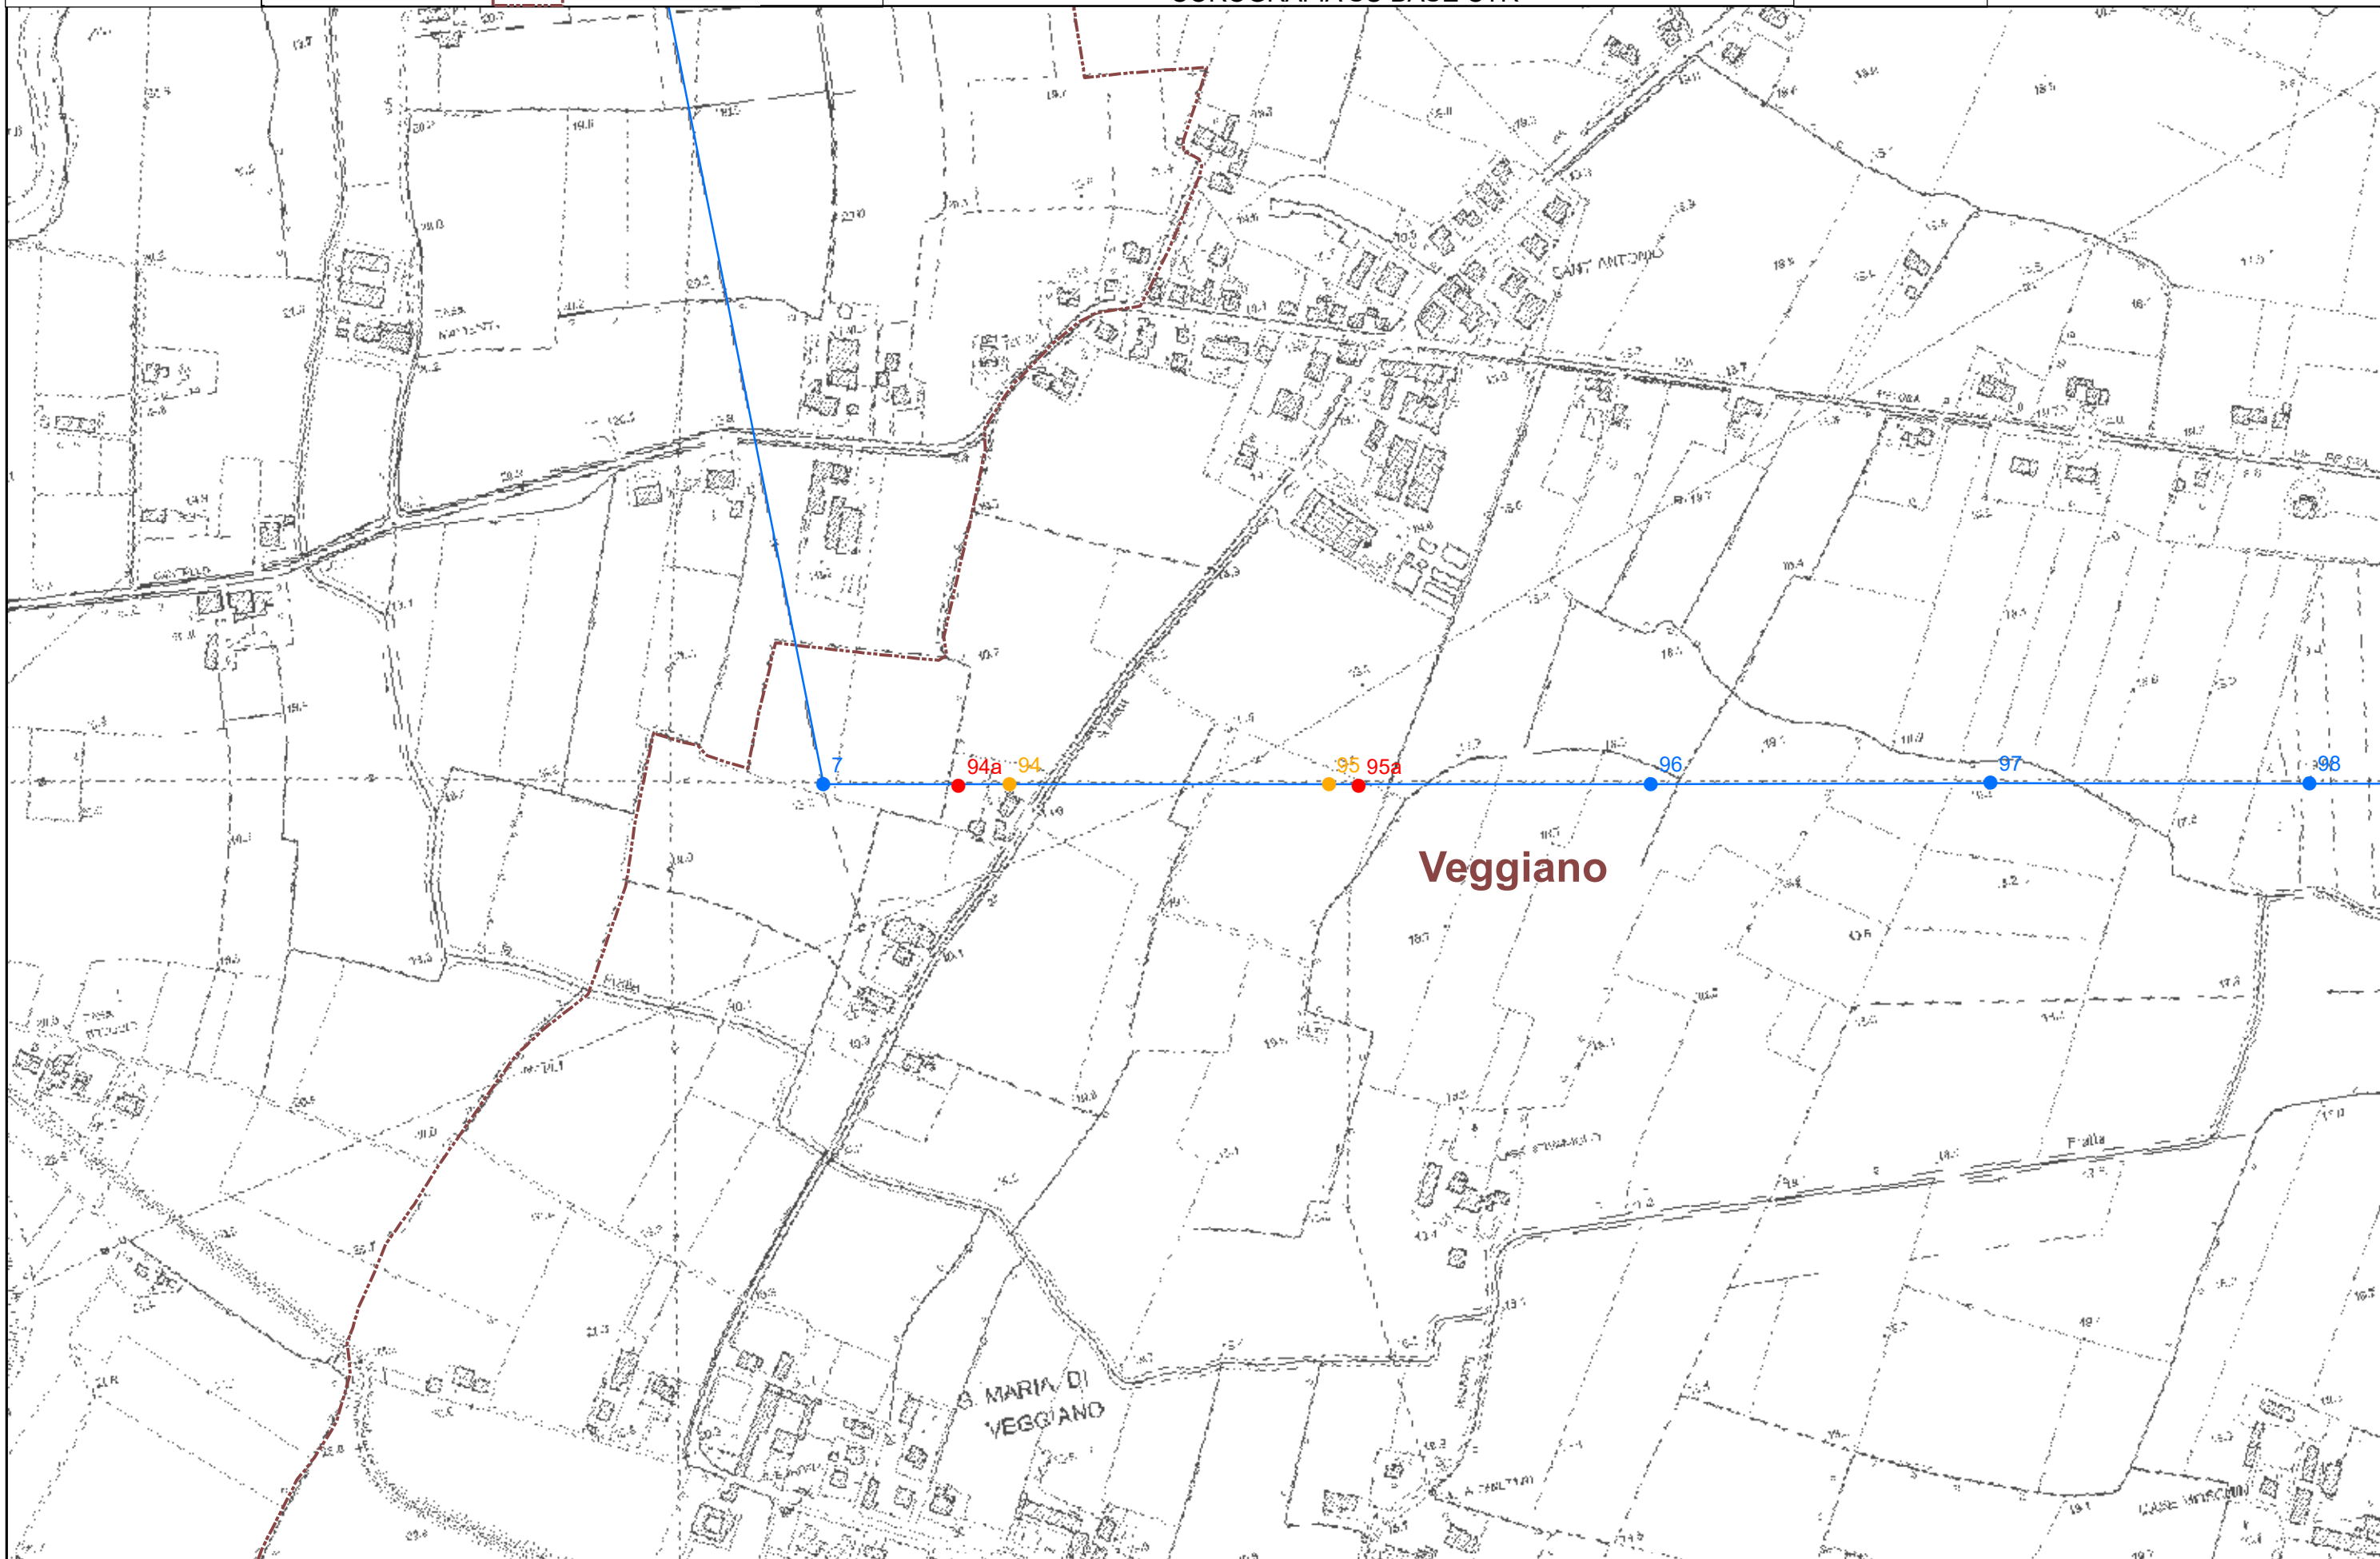

**Legenda**

**Intervento**


- In Progetto
- Demolizione
- Esistente
- Linea
- Confini Comunali

Linea 132 kV in semplice terna  
"Montegalda CP - Padova RT" (t. 23011F1)  
Manutenzione straordinaria dei sostegni 94-95-114-115-116-117-118-119-127  
Valutazione preliminare intervento (art. 6 comma 9 D. LGS 152/06)

N  
SCALA  
1:5.000

TECX17029  
Codifica Elaborato  
DU23011F1B710714  
Pagina 2/3

COROGRAFIA SU BASE CTR

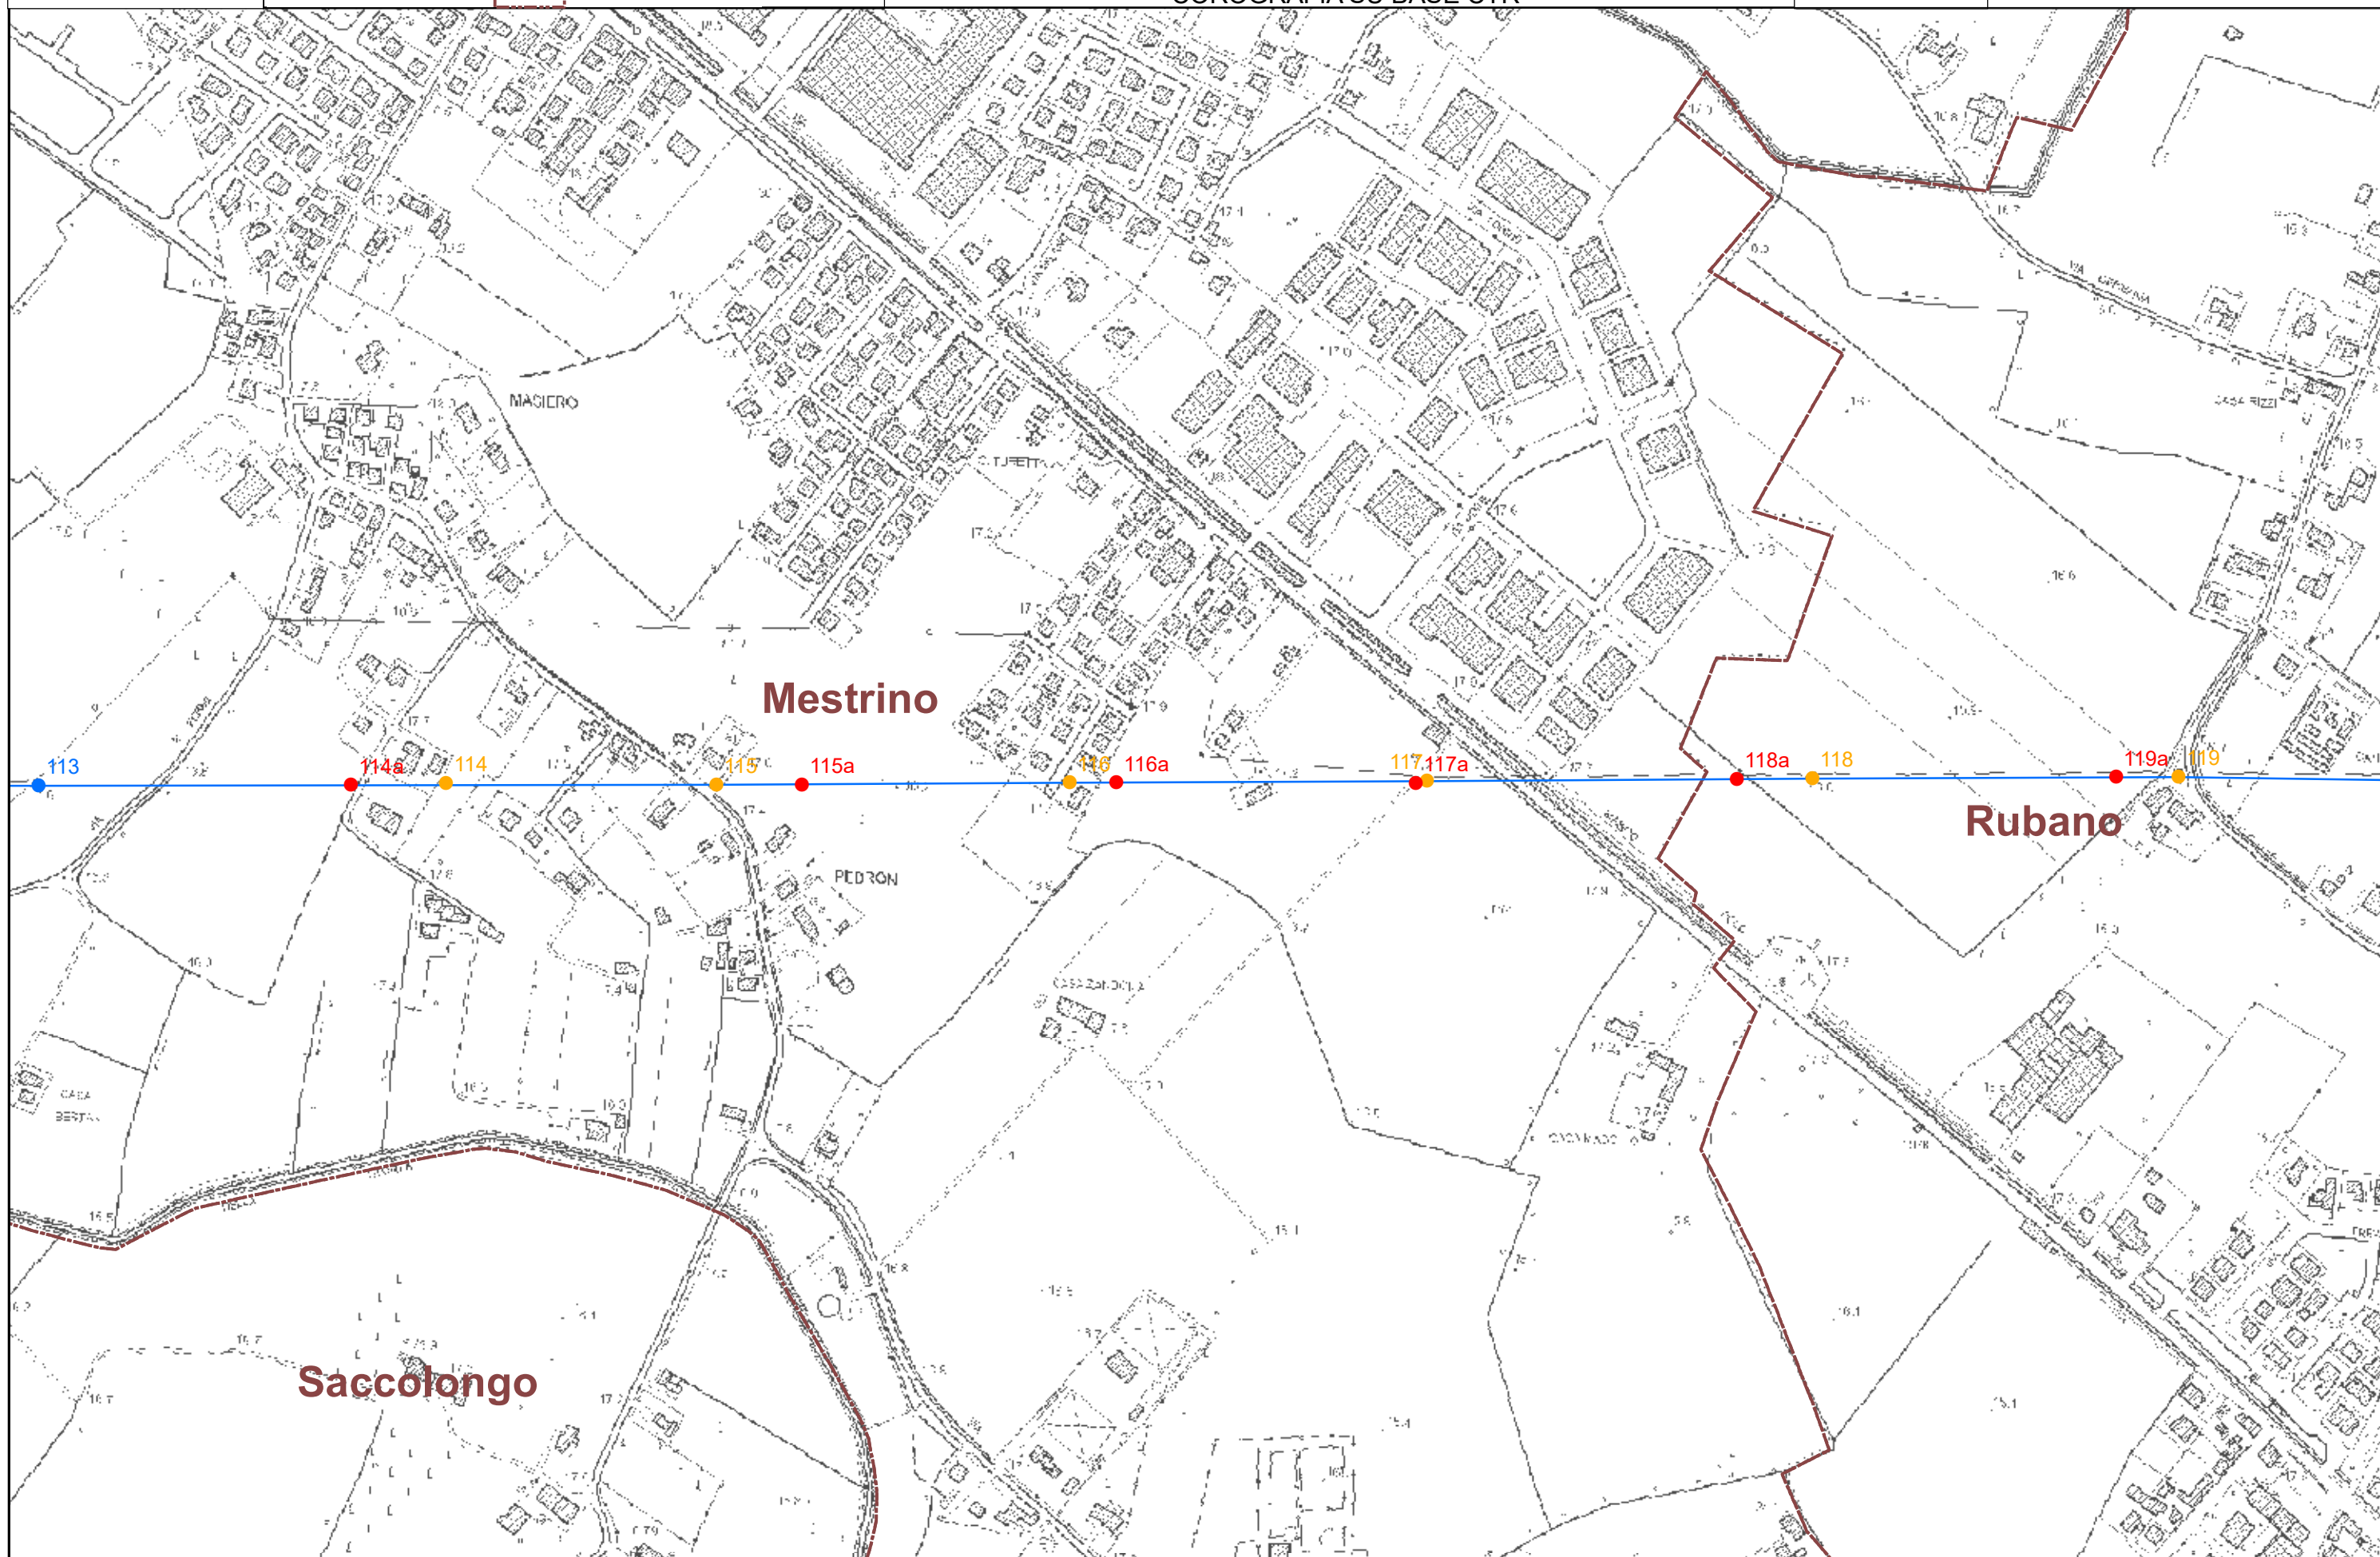

**Legenda**

**Intervento**

- In Progetto
- Demolizione
- Esistente
- Linea
- Confini Comunali

Linea 132 kV in semplice terna  
"Montegalda CP - Padova RT" (t. 23011F1)  
Manutenzione straordinaria dei sostegni 94-95-114-115-116-117-118-119-127  
Valutazione preliminare intervento (art. 6 comma 9 D. LGS 152/06)

COROGRAFIA SU BASE CTR

N  
SCALA  
1:5.000

TECX17029  
Codifica Elaborato  
DU23011F1B710714

Pagina 3/3

