

Legenda

Intervento


- Demolizione
- Esistente
- In Progetto
- Linea
- Confini Comunali
- Fascia Fiumi
- ⊗ Archeologico con decreto di vincolo
- ⊙ Archeologico senza decreto di vincolo
- Architettonico con decreto di vincolo
- Architettonico senza decreto di vincolo
- ✱ Musei in edifici moderni
- SITAP Vincoli paesaggistici puntuali

Linea 132 kV in semplice terna
"Montegalda CP - Padova RT" (t. 23011F1)
Manutenzione straordinaria dei sostegni 94-95-114-115-116-117-118-119-127
Valutazione preliminare intervento (art. 6 comma 9 D. LGS 152/06)

COROGRAFIA SU CARTA DEI VINCOLI

N
SCALA
1:5.000

TECX17029
Codifica Elaborato
DU23011F1B710715
Pagina 1/3

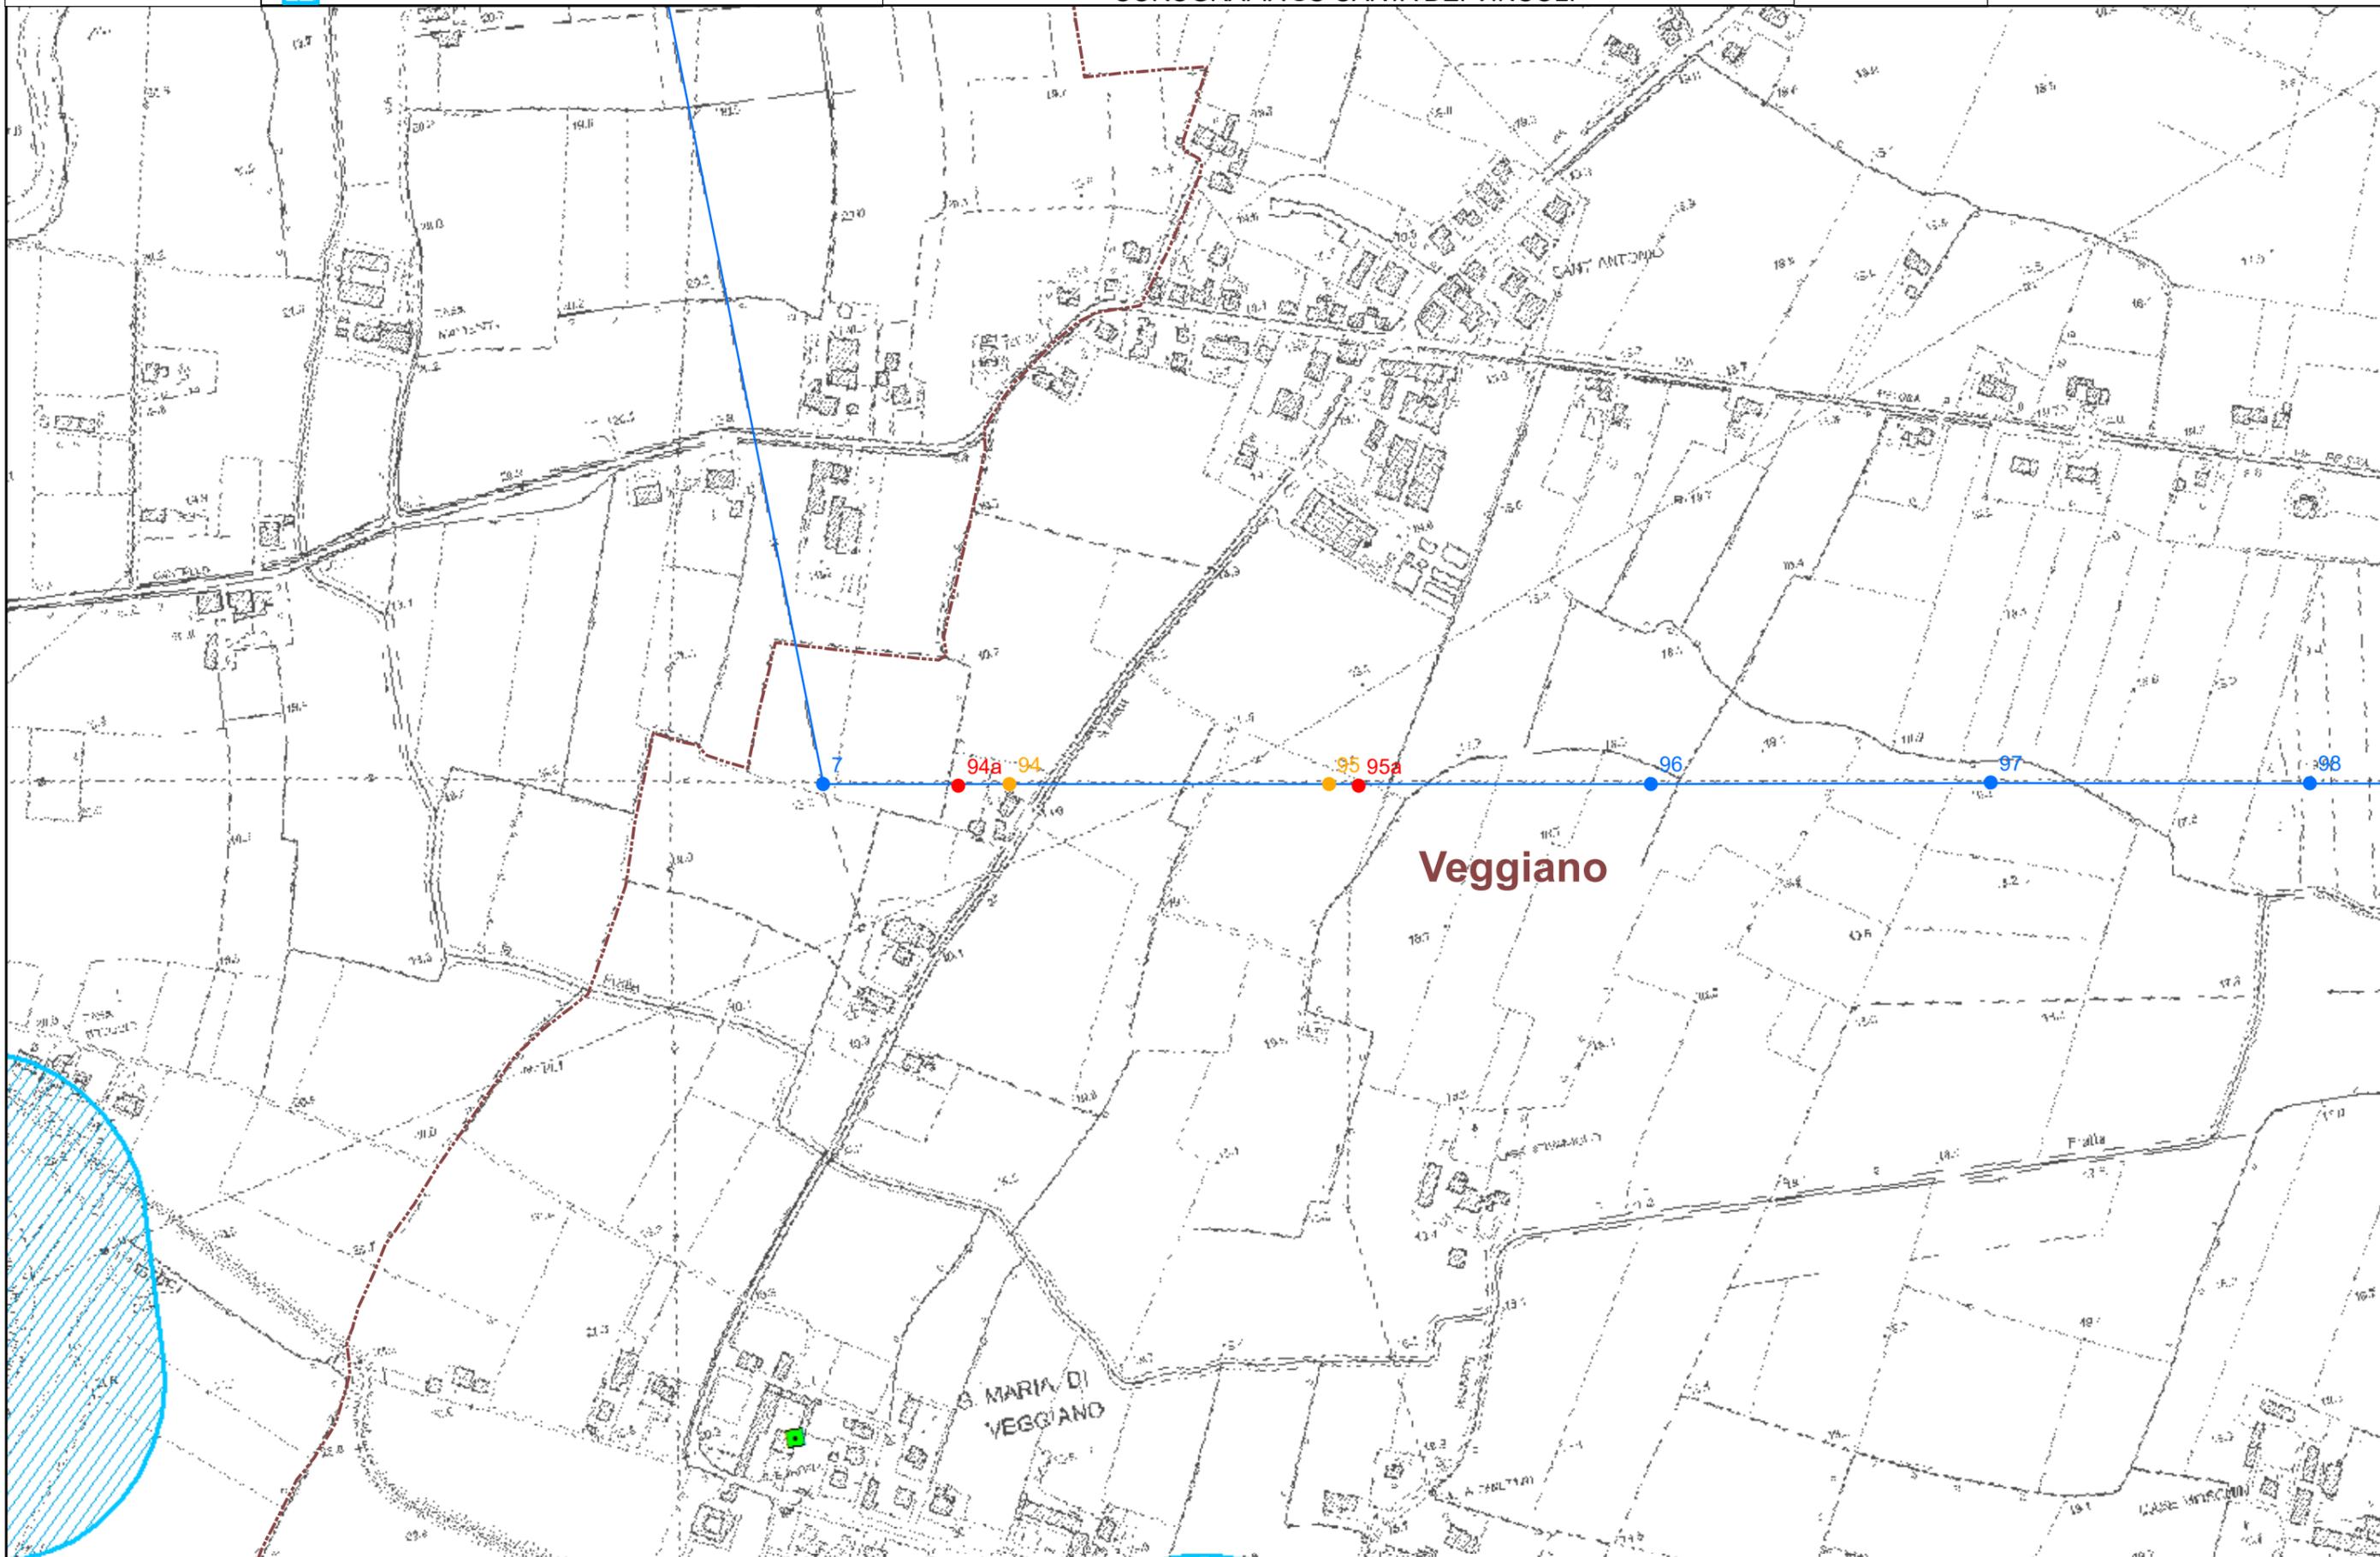


Legenda

Intervento

- Demolizione
- Esistente
- In Progetto
- Linea
- Confini Comunali
- Fascia Fiumi
- ⊗ Archeologico con decreto di vincolo
- ⊙ Archeologico senza decreto di vincolo
- Architettonico con decreto di vincolo
- Architettonico senza decreto di vincolo
- ✱ Musei in edifici moderni
- SITAP Vincoli paesaggistici puntuali

COROGRAFIA SU CARTA DEI VINCOLI

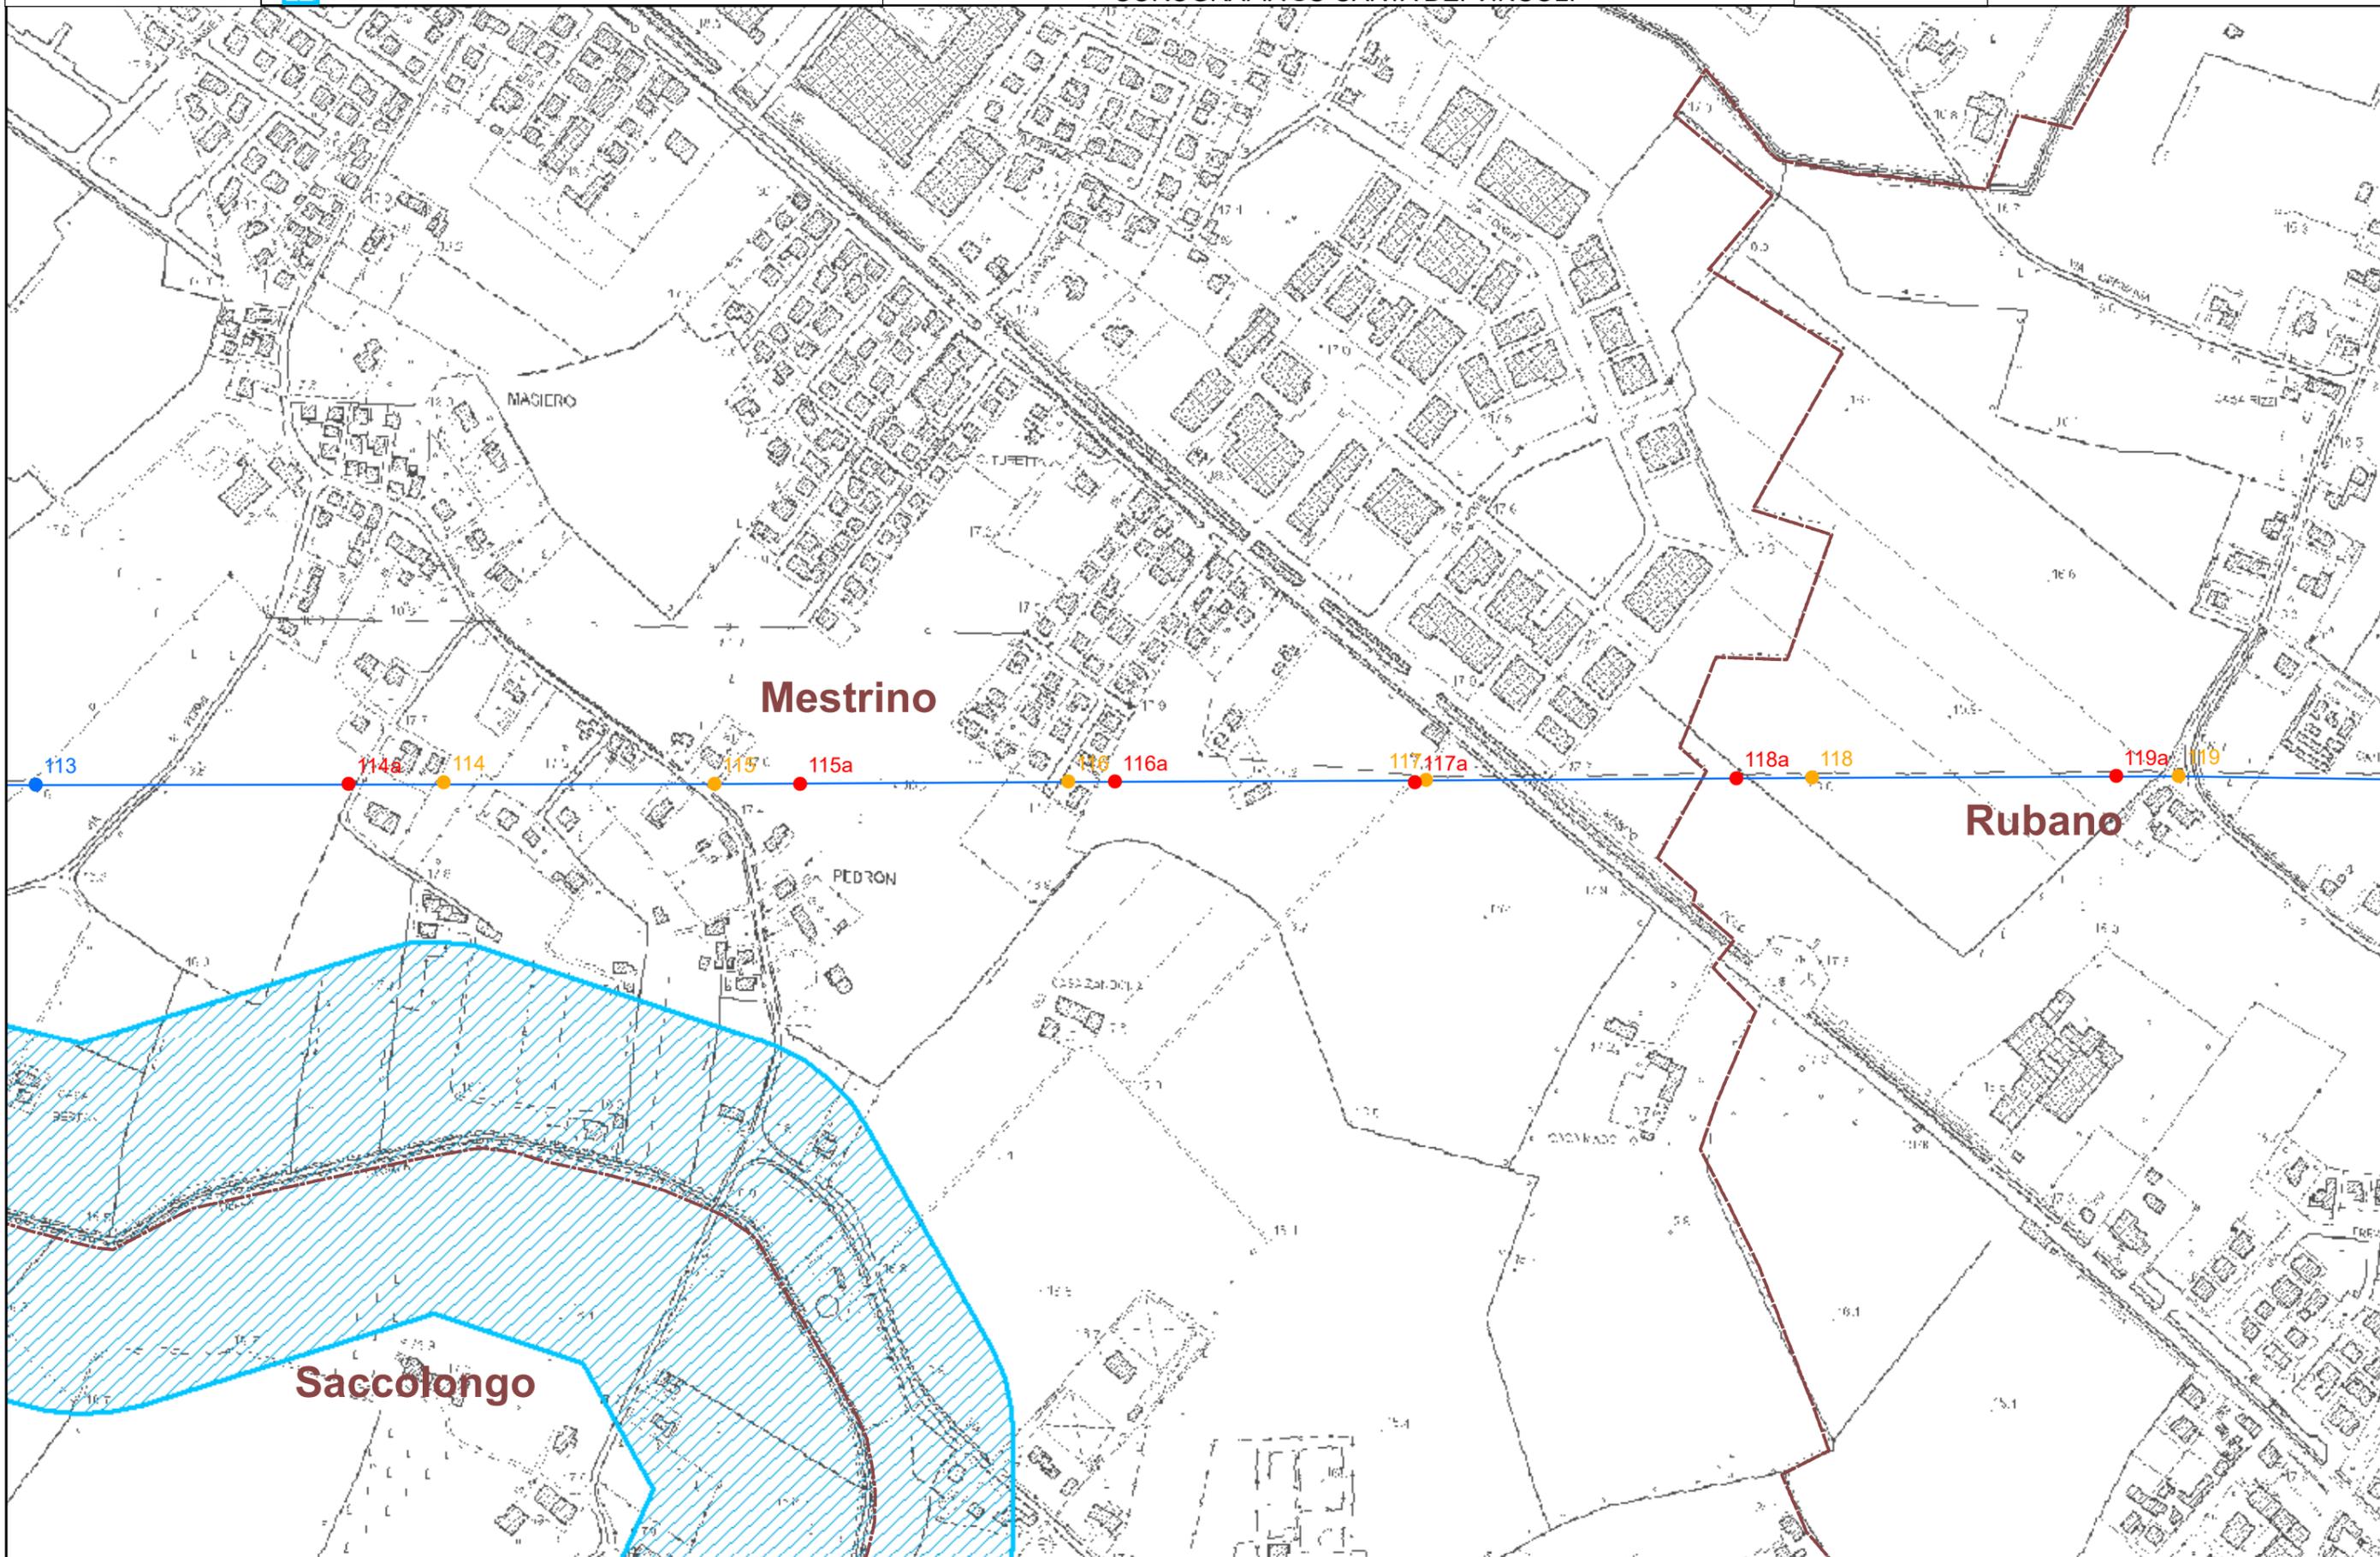

Legenda

Intervento

- Demolizione
- Esistente
- In Progetto
- Linea
- Confini Comunali
- Fascia Fiumi
- ⊗ Archeologico con decreto di vincolo
- ⊙ Archeologico senza decreto di vincolo
- Architettonico con decreto di vincolo
- Architettonico senza decreto di vincolo
- ✱ Musei in edifici moderni
- SITAP Vincoli paesaggistici puntuali

Linea 132 kV in semplice terna
"Montegalda CP - Padova RT" (t. 23011F1)
Manutenzione straordinaria dei sostegni 94-95-114-115-116-117-118-119-127
Valutazione preliminare intervento (art. 6 comma 9 D. LGS 152/06)

N
SCALA
1:5.000

TECX17029
Codifica Elaborato
DU23011F1B710715
Pagina 3/3

COROGRAFIA SU CARTA DEI VINCOLI

