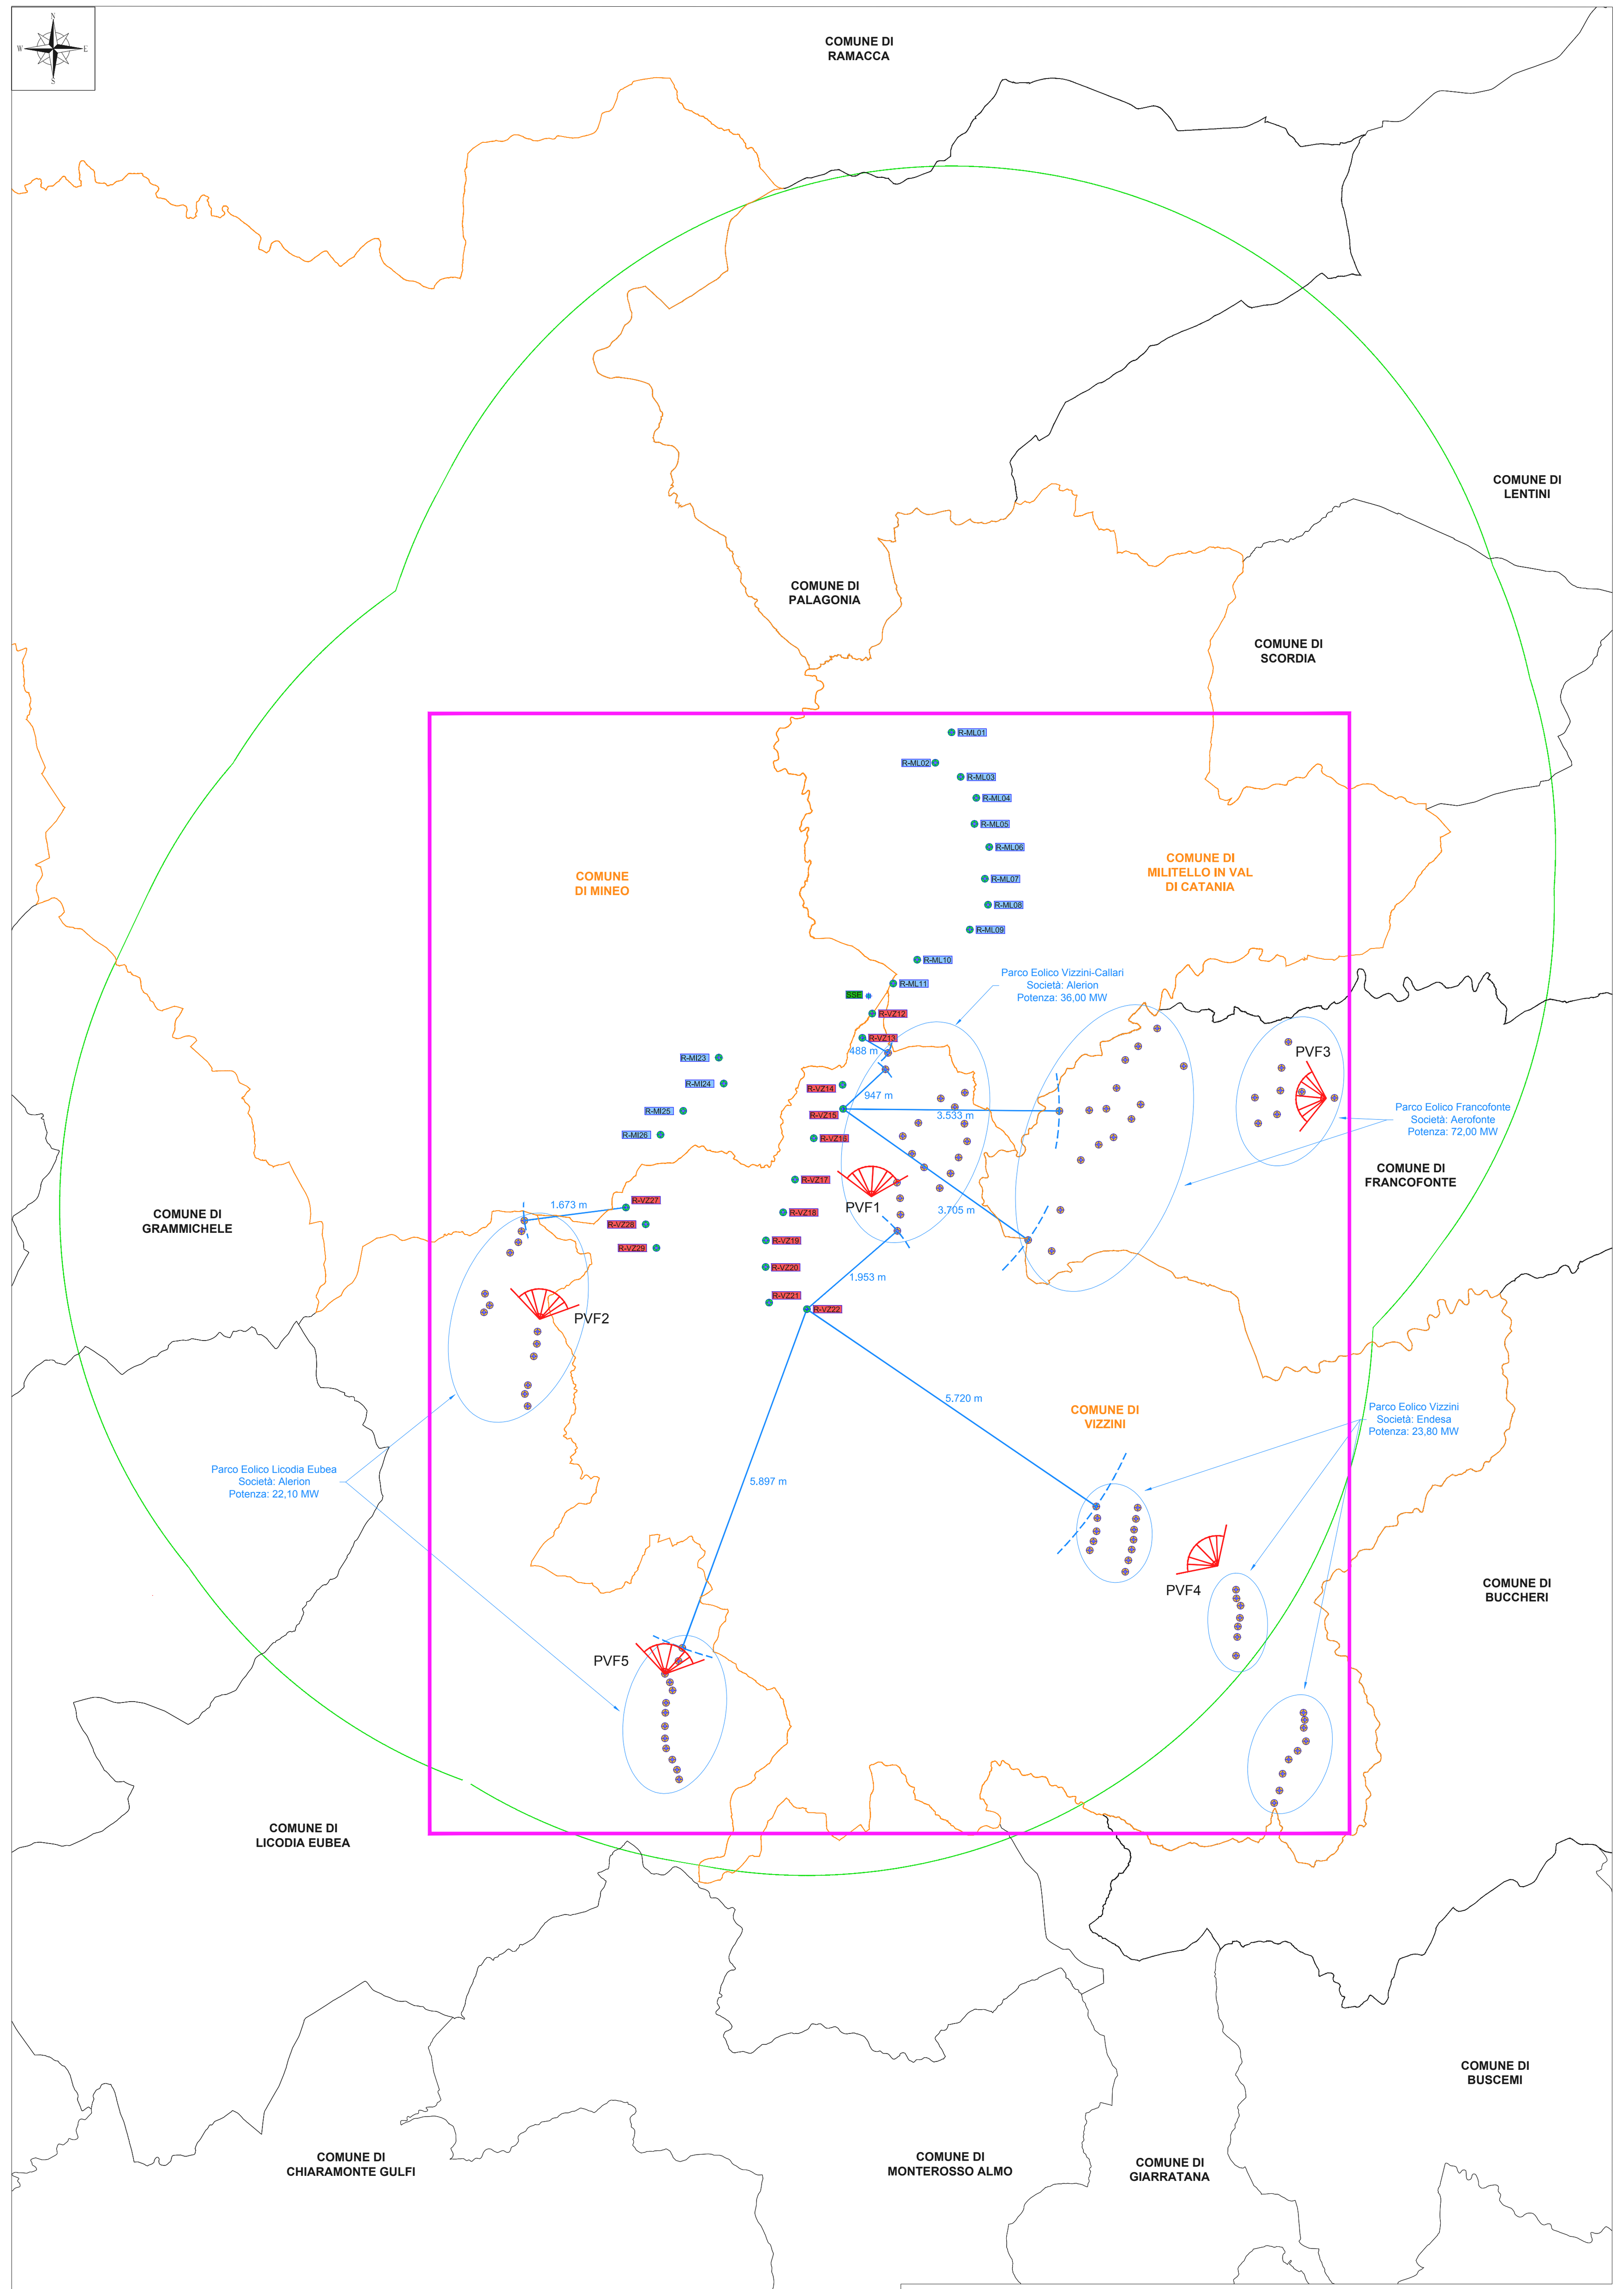

Vista di insieme del bacino visivo, dell'impianto oggetto di repowering e degli impianti limitrofi - Scala 1:50.000

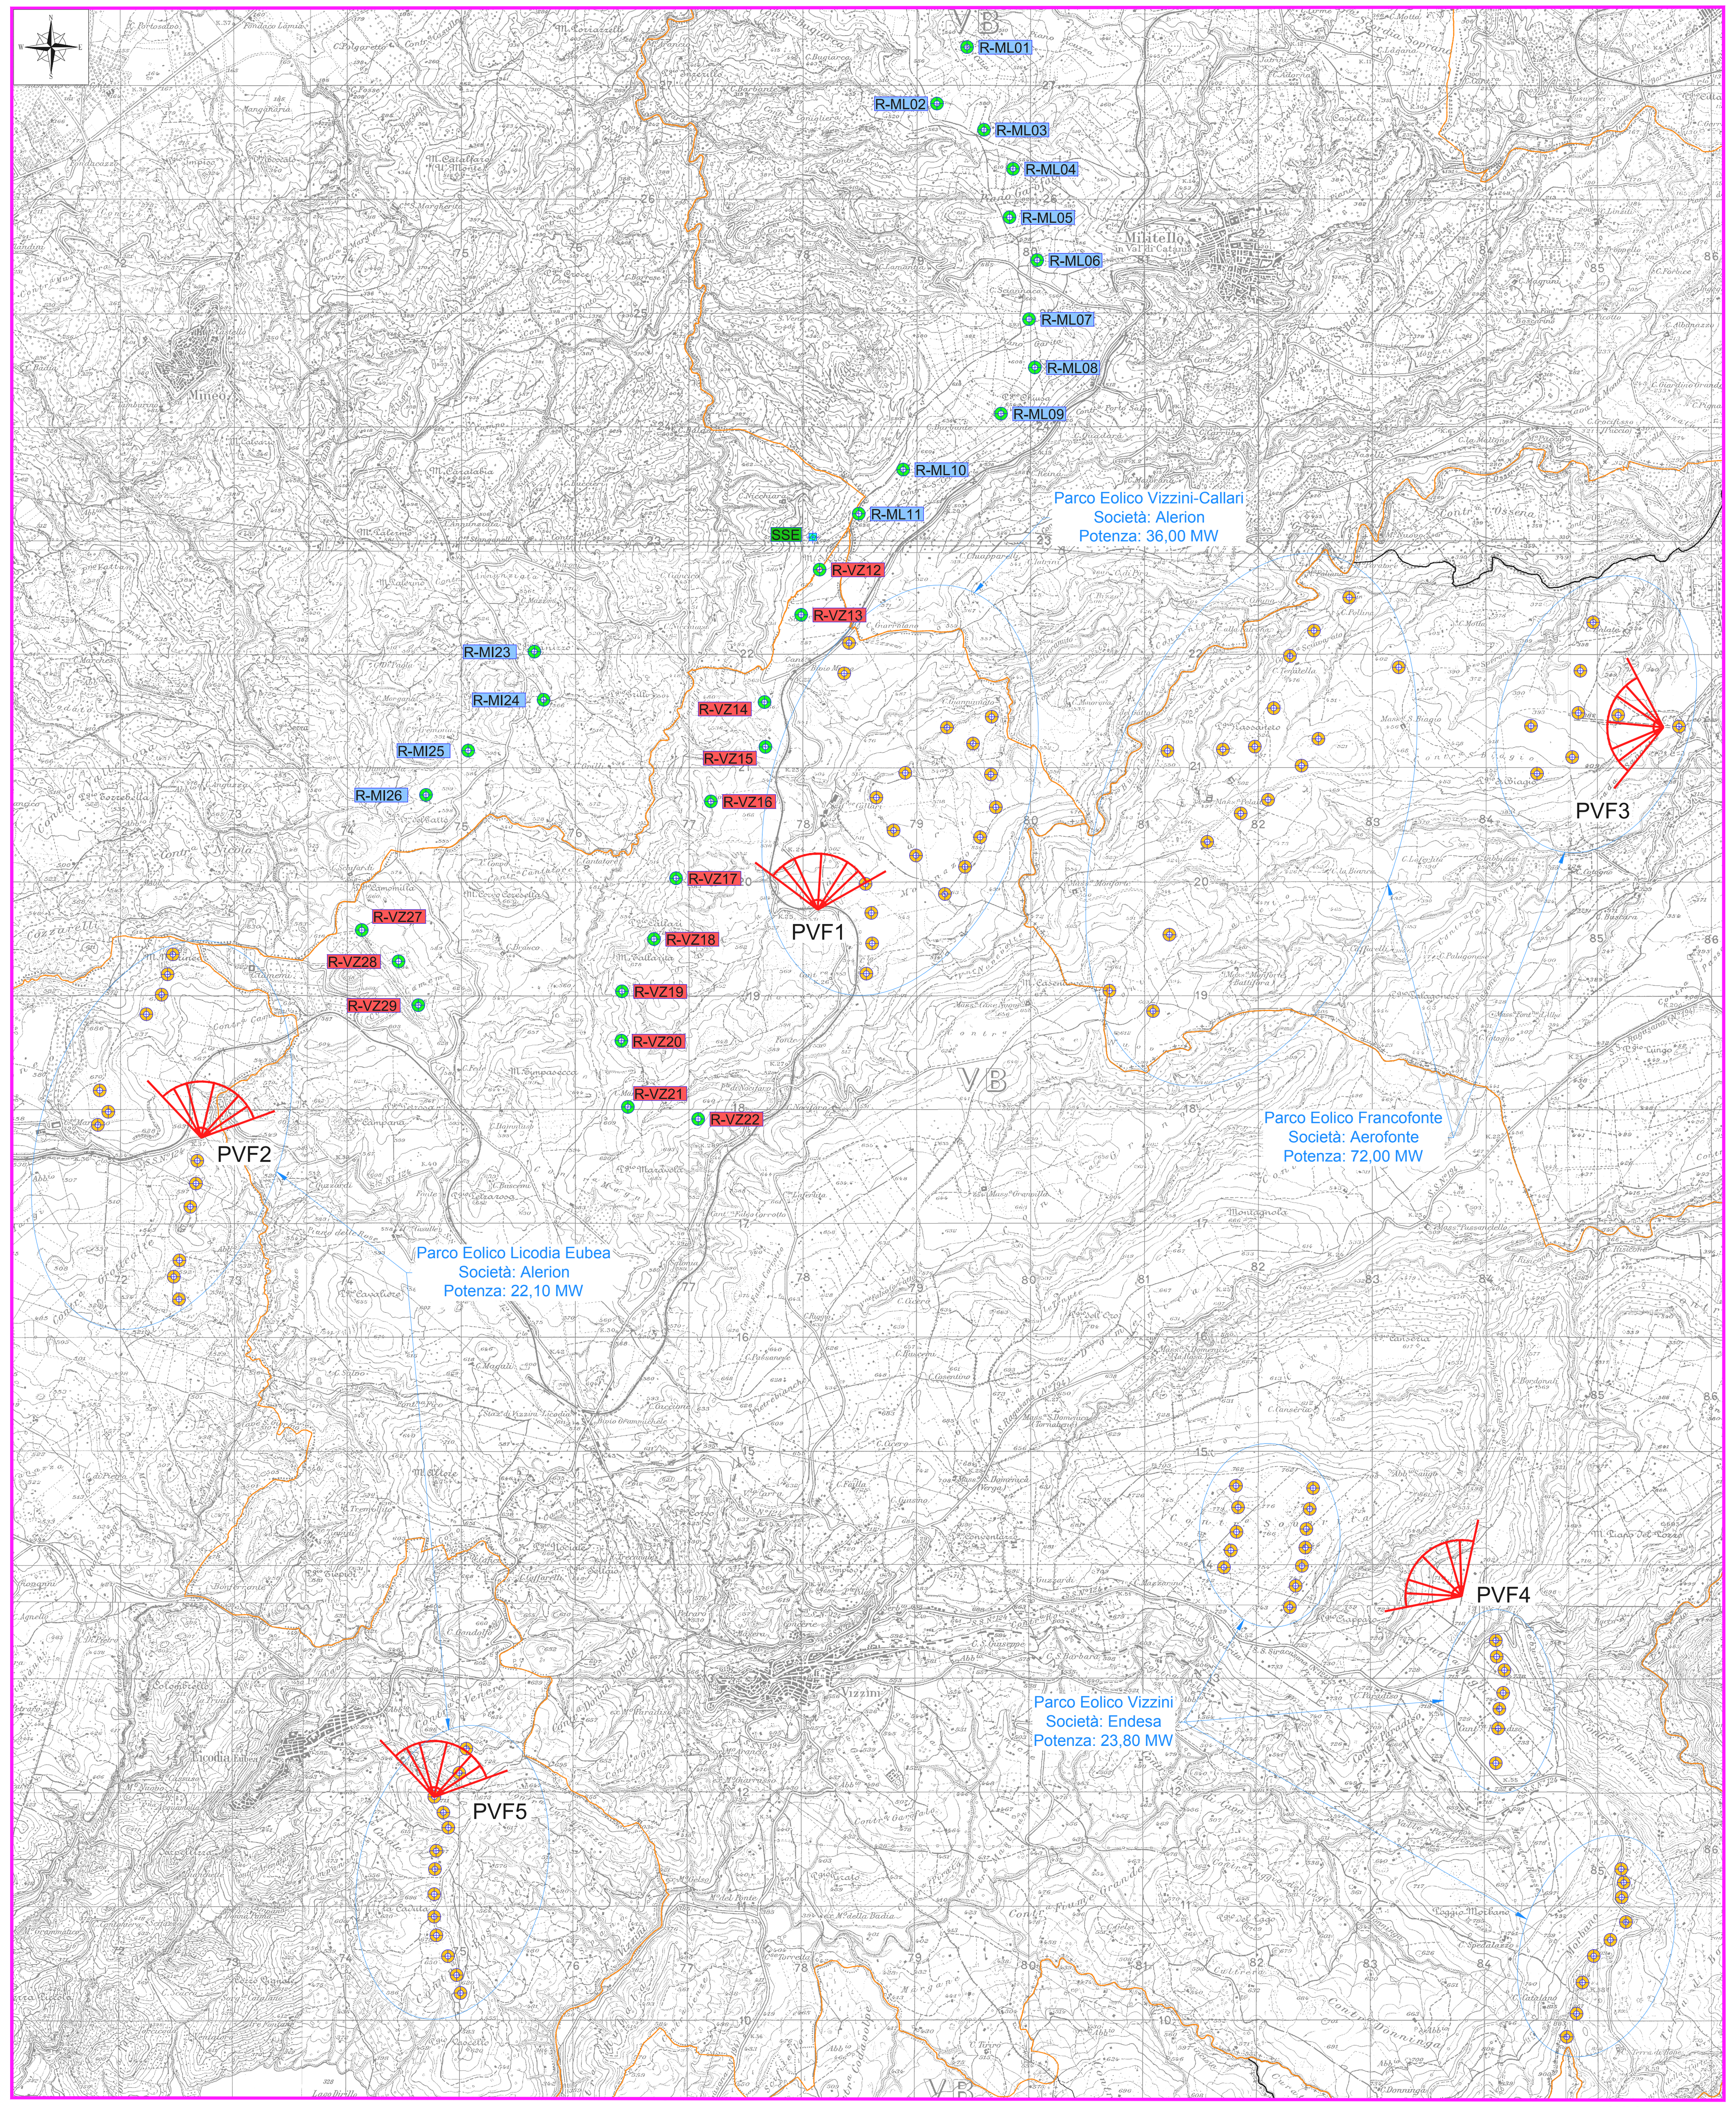

Inquadramento su IGM- Scala 1:25.000

Rilevamento fotografico PVF 1					
Coordinate piane nel sitema UTM / wgs84				Descrizione	Distanza dall'aerogeneratore di progetto più vicino
est	nord	quota m s.l.m.	altezza osservatore	Punto di vista ubicato lungo la SP28ii. Le immagini mostrano in primo piano gli aerogeneratori di proprietà di altro produttore, in secondo piano gli aerogeneratori di proprietà ERG. Le linee in giallo indicano gli aerogeneratori di proprietà ERG.	1330 m
478148.00	4119585.00	537	1.8 m		

PVF1 - ANTE OPERAM

PVF1 - POST OPERAM

Rilevamento fotografico PVF 2					
Coordinate piane nel sitema UTM / wgs84				Descrizione	Distanza dall'aerogeneratore di progetto più vicino
est	nord	quota m s.l.m.	altezza osservatore	Punto di vista ubicato lungo la SS124. Gli aerogeneratori di proprietà ERG si trovano a destra in entrambe le viste, mentre a sinistra sono visibili gli aerogeneratori di proprietà di altro produttore. Le linee in giallo indicano gli aerogeneratori di proprietà ERG.	2360 m
472538.00	4117541.00	556	1.8 m		

PVF2 - ANTE OPERAM

PVF2 - POST OPERAM

Rilevamento fotografico PVF 3					
Coordinate piane nel sitema UTM / wgs84				Descrizione	Distanza dall'aerogeneratore di progetto più vicino
est	nord	quota m s.l.m.	altezza osservatore	Punto di vista ubicato lungo viabilità limitrofa alla strada comunale Annunziata Passaneto. In primo piano è possibile osservare aerogeneratori di proprietà di altro produttore, in secondo piano, appena visibili, gli aerogeneratori di proprietà ERG. Le linee in giallo indicano gli aerogeneratori di proprietà ERG.	6424 m
485616.00	4121240.00	337	1.8 m		

PVF3 - ANTE OPERAM

PVF3 - POST OPERAM

Rilevamento fotografico PVF 4					
Coordinate piane nel sitema UTM / wgs84				Descrizione	Distanza dall'aerogeneratore di progetto più vicino
est	nord	quota m s.l.m.	altezza osservatore	Punto di vista ubicato in prossimità della SS124. Le immagini mostrano in primo piano gli aerogeneratori di proprietà di altro produttore, in secondo piano gli aerogeneratori di proprietà ERG. Le linee in giallo indicano gli aerogeneratori di proprietà ERG.	7687,00 m
483763.00	4113677.00	713	1.8 m		

PVF4 - ANTE OPERAM

PVF4 - POST OPERAM

Rilevamento fotografico PVF 5					
Coordinate piane nel sitema UTM / wgs84				Descrizione	Distanza dall'aerogeneratore di progetto più vicino
est	nord	quota m s.l.m.	altezza osservatore	Punto di vista ubicato in prossimità della SSP38i. Le immagini mostrano in primo piano gli aerogeneratori di proprietà di altro produttore, in secondo piano gli aerogeneratori di proprietà ERG. Le linee in giallo indicano gli aerogeneratori di proprietà ERG.	6292 m
474733.00	4111764.00	674	1.8 m		

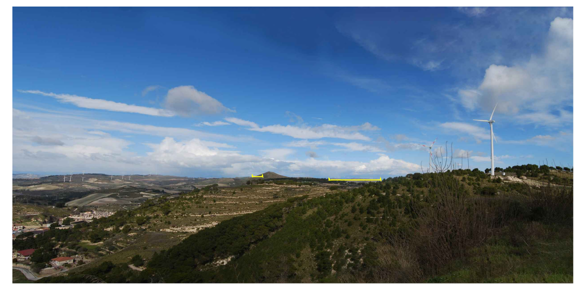

PVF5 - ANTE OPERAM

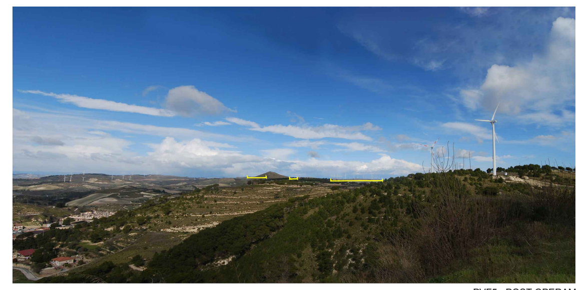

PVF5 - POST OPERAM

LEGENDA

- Limiti comuni non interessati dall'impianto oggetto di repowering
- Limiti comuni interessati dall'impianto oggetto di repowering
- R-ML01 Posizione e nomenclatura dell'aerogeneratore di nuova realizzazione (ERG Wind Sicilia 5)
- R-ML01 Posizione e nomenclatura dell'aerogeneratore di nuova realizzazione (ERG Wind Sicilia 2)
- Posizione aerogeneratore impianti altri produttori
- SSE Posizione Sottostazione elettrica
- Punto di vista fotografico
- Limite dell'area vasta (9,250 km)

REGIONE SICILIA

Provincia di Catania

COMUNI DI MILITELLO VAL DI CATANIA -VIZZINI- MINEO

PROGETTO

POTENZIAMENTO PARCO EOLICO MINEO-MILITELLO- VIZZINI

PROGETTO DEFINITIVO

COMMITTENTE

ERG Wind Sicilia 2 — ERG Wind Sicilia 5

PROGETTISTA

Hydro Engineering s.s.
di Damiano e Mariano Galbo
via Rossotti, 39
91011 Alcamo (TP) Italy

ORDINE DEGLI INGEGNERI PROV. TRAPANI
Ing. Mariano Galbo N. 724

OGGETTO DELL'ELABORATO

RISPOSTA ALLE RICHIESTE DI INTEGRAZIONE DEL MATTM
NOTA DVA. REGISTRO UFFICLIALE U.0028882.20-12-2018
6 - MiBAC - ALLEGATO 1 - IMPATTI CUMULATIVI

REV.	DATA	ATTIVITA'	REDATTO	VERIFICATO	APROVATO
0	Feb 2019	PRIMA EMISSIONE	AC	GL	MG

CODICE PROGETTISTA	DATA	SCALA	FORMATO	FOGLIO	CODICE COMMITTENTE IMP.	DISC.	TIPO DOC.	PROGR.	REV.
	Febbraio 2019	Varie	A1x3	1 di 1	MMV	ENG	REL	0116	00

NOME FILE: MMV-ENG-REL-0116_00(MiBAC-Allegato 1-Impatti cumulativi).dwg

ERG Wind Sicilia 2 S.r.l. e ERG Wind Sicilia 5 S.r.l. si riservano tutti i diritti su questo documento che non può essere riprodotto neppure parzialmente senza la sua autorizzazione scritta.

ISO A1x3