

REGIONE SICILIA
Provincia di Catania

COMUNI DI MILITELLO VAL DI CATANIA -VIZZINI- MINEO

PROGETTO
POTENZIAMENTO PARCO EOLICO MINEO-MILITELLO- VIZZINI



PROGETTO DEFINITIVO

COMMITTENTE




PROGETTISTA



Hydro Engineering s.s.
 di Damiano e Mariano Galbo
 via Rossotti, 39
 91011 Alcamo (TP) Italy




OGGETTO DELL'ELABORATO

RISPOSTA ALLE RICHIESTE DI INTEGRAZIONE DEL MATTM
NOTA DVA. REGISTRO UFFICIALE U.0028882.20-12-2018
12 - MiBAC - ALLEGATO 6 - WTG LIMITROFI A VINCOLI PAESAGGISTICI


REV.	DATA	ATTIVITA'	REDATTO	VERIFICATO	APROVATO
0	Genn 2019	PRIMA EMISSIONE	GL	AC	MG

CODICE PROGETTISTA	DATA	SCALA	FORMATO	FOGLIO	CODICE COMMITTENTE				
					IMP.	DISC.	TIPO DOC.	PROGR.	REV.
	Gennaio 2019	Varie	A3	1 di 3	MMV	ENG	REL	0116	00

NOME FILE: MMV-ENG-REL-0116_00(MiBAC-Allegato 6-vincoli_paesagg_buffer_fiumi).dwg
 ERG Wind Sicilia 2 S.r.l. e ERG Wind Sicilia 5 S.r.l. si riservano tutti i diritti su questo documento che non può essere riprodotto neppure parzialmente senza la sua autorizzazione scritta.




PVF1 - Stato Attuale

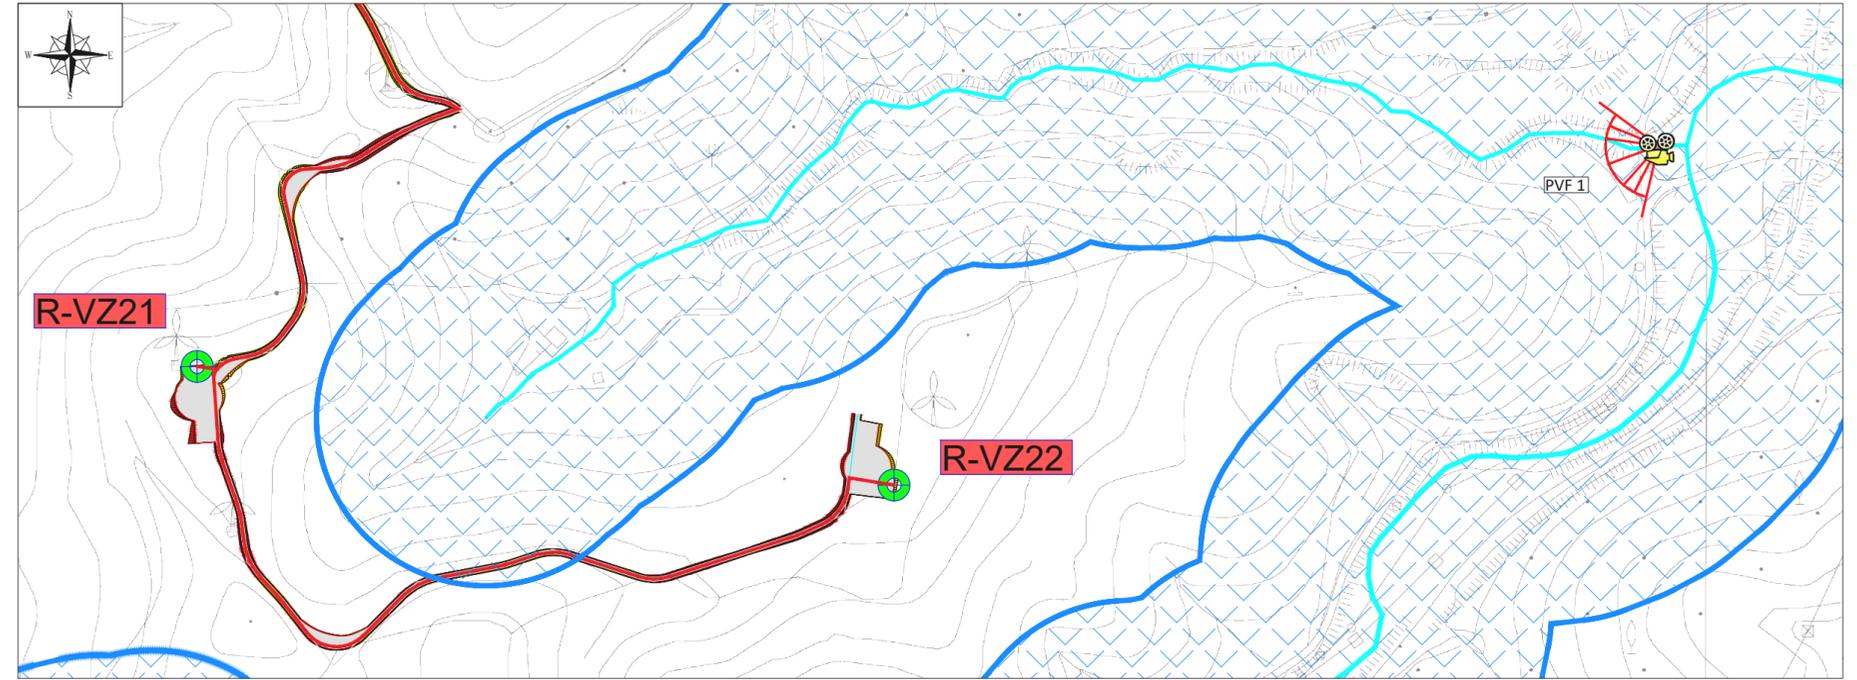

Stralcio cartografico della CTR - Scala 1:5.000



PVF1 - Fotosimulazione

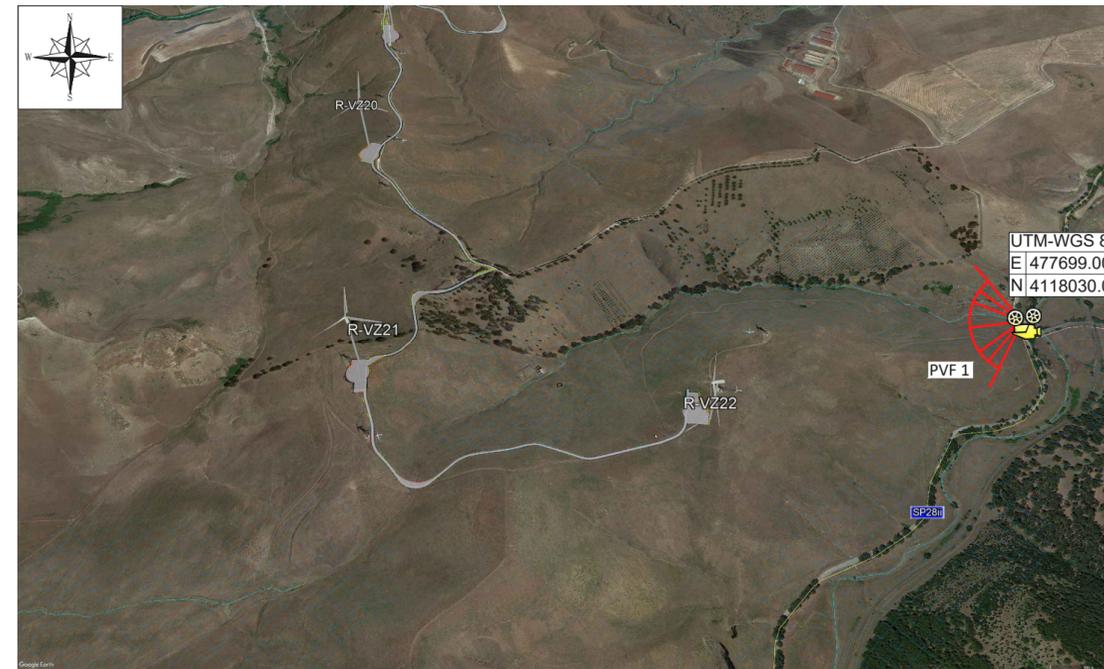

Vista aerea Google Earth

LEGENDA	
	Posizione e nomenclatura dell'aerogeneratore di nuova realizzazione
	Cavidotto
	Corsi d'acqua tutelati
	art. 142 lett. c (fiumi, torrenti e corsi d'acqua e relative sponde opiedi degli argini per una fascia di 150 m ciascuna)
	Punto di vista fotografico


UTM-WGS 84
E 477699.00
N 4118030.00



PVF2 - Stato Attuale



PVF2 - Fotosimulazione

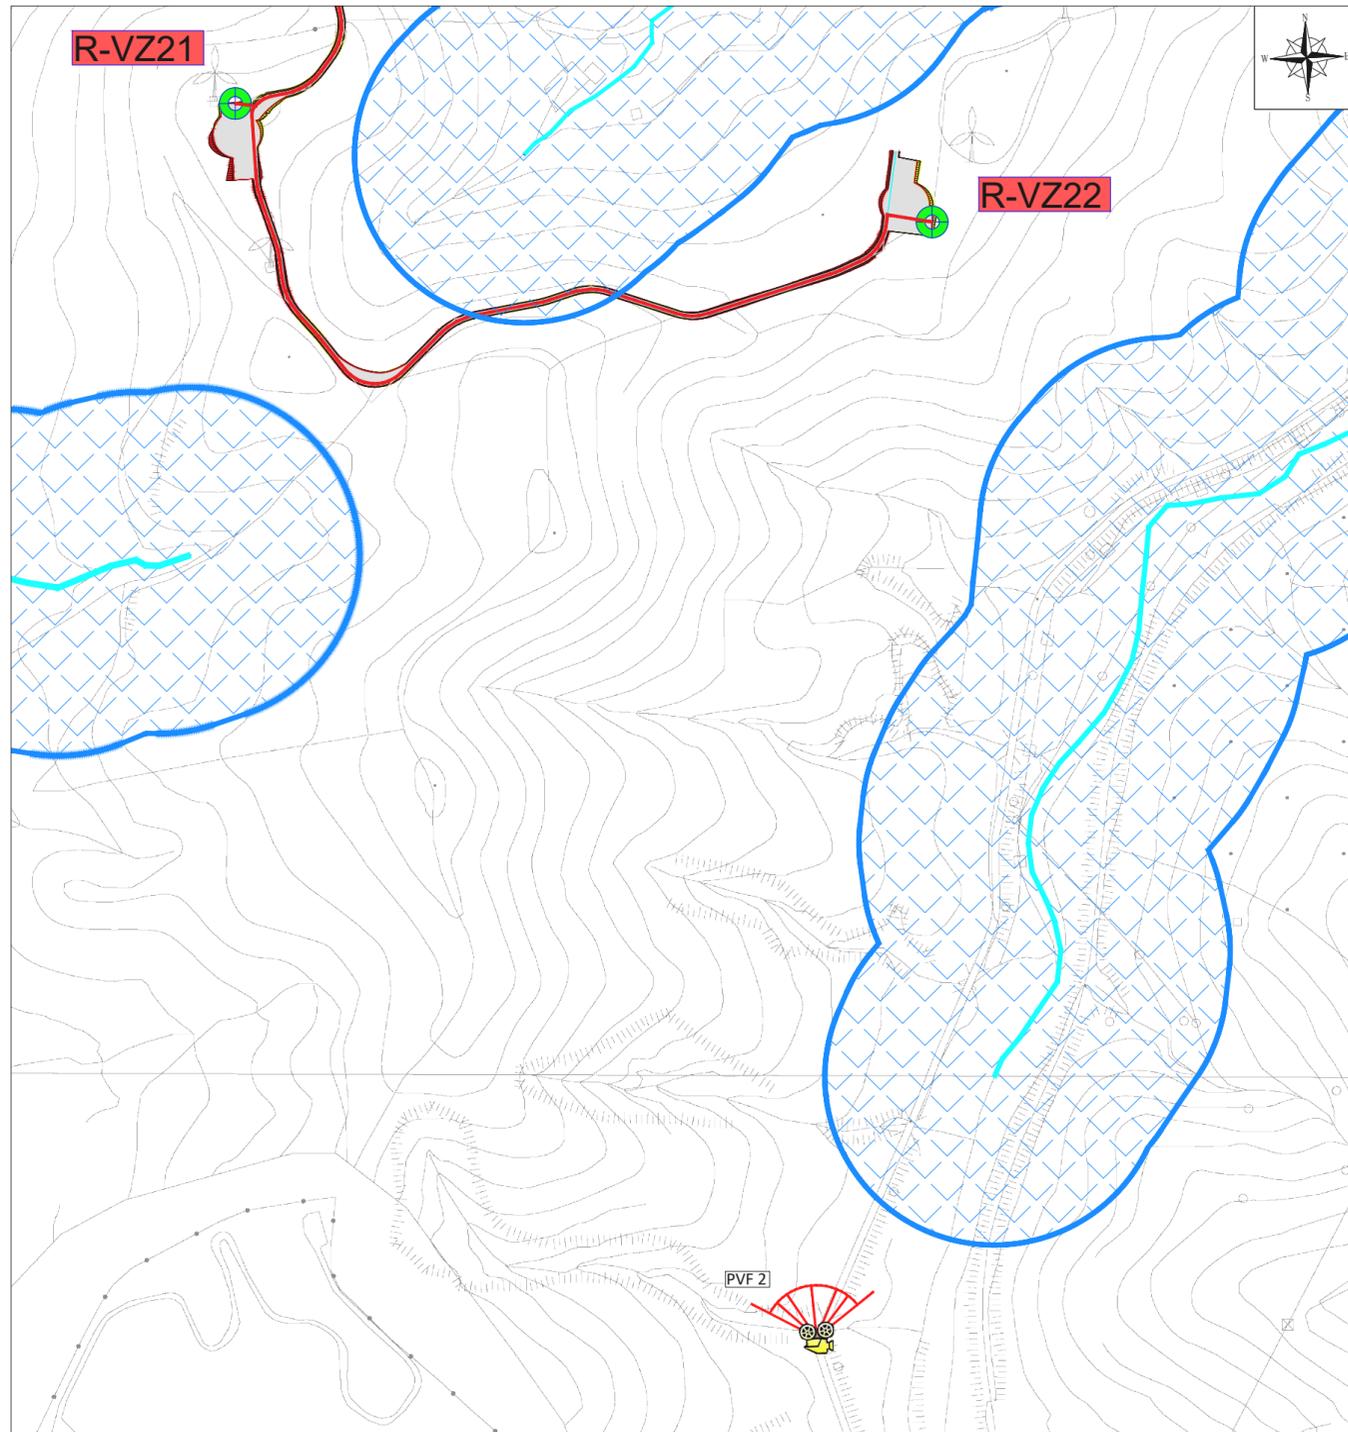

Stralcio cartografico della CTR - Scala 1:5.000

LEGENDA

- R-VZ21 Posizione e nomenclatura dell'aerogeneratore di nuova realizzazione
- Cavidotto
- Corsi d'acqua tutelati
- art. 142 lett. c (fiumi, torrenti e corsi d'acqua e relative sponde opiedi degli argini per una fascia di 150 m ciascuna)
- Punto di vista fotografico



Vista aerea Google Earth