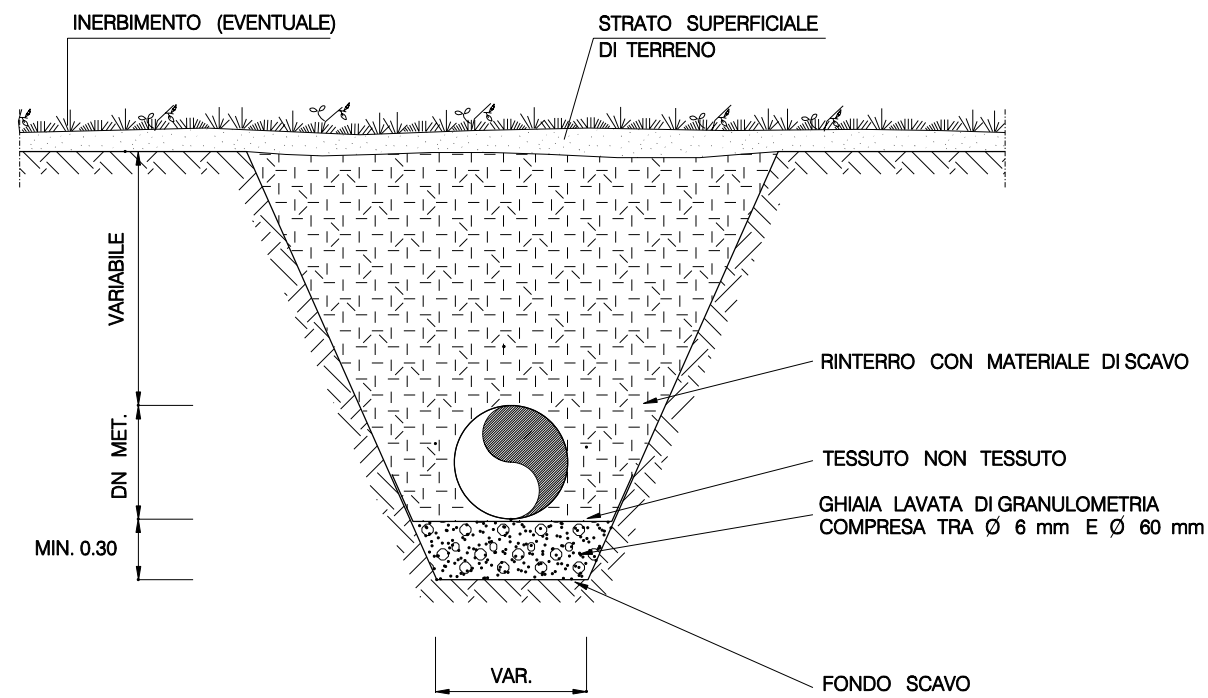
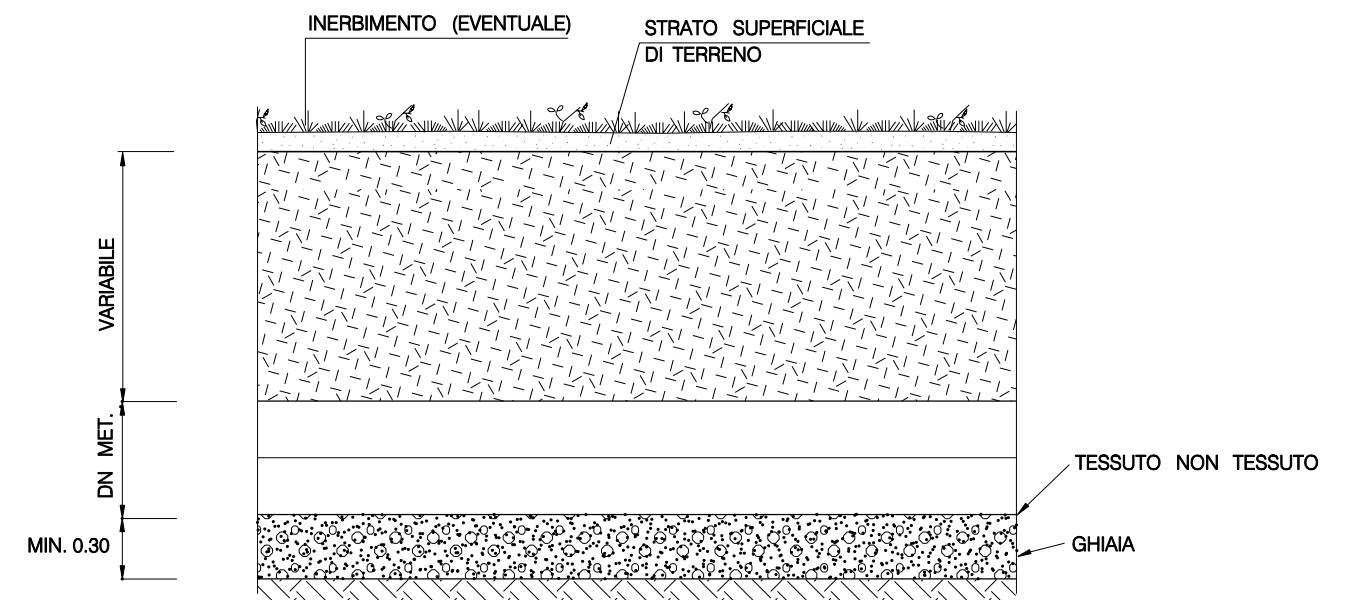


SEZIONE TRASVERSALE
SCALA 1:50SEZIONE LONGITUDINALE
SCALA 1:50

1	15-03-04	Revisione generale	MARIOTTI	CASATI	SOIA	
0	23-02-04	EMISSIONE	MARIOTTI	MARIOTTI	SOIA	
Rev.	DATA	DESCRIZIONE	ELABORATO	VERIFICATO	APPROVATO	
		 Snam Rete Gas	 Snamprogetti		COMMESSA 659750	UNITA' N. 10
Metanodotto: SULMONA - ORICOLA			DIS. N. LC-D-83406			
DN 1200 (48") - P 75 bar			REVISIONE 1			
LETTO DI POSA DRENANTE			FG. 1	DI 1		
			SCALA			