


NOTE GENERALI


LEGENDA SIMBOLI

SIMBOLO	DESCRIZIONE
	POSTO VIDEOCITOFONICO INTERNO
	POSTO VIDEOCITOFONICO ESTERNO COMPLETO DI TELECAMERA
	ARMADIO FONIA-DATI BUILDING DISTRIBUTOR PER CABLAGGIO STRUTTURATO
	ARMADIO FONIA-DATI FLOOR DISTRIBUTOR PER CABLAGGIO STRUTTURATO
	TORRETTA A PAVIMENTO 3 MODULI COMPOSTA DA: N 2 PRESE FONIA-DATI RJ45
	PRESA FONIA-DATI RJ45 IP55
	PRESA FONIA-DATI RJ45
	CENTRALE DIFFUSIONE SONORA E SORGENTE MUSICALE
	ALTOPARLANTE DA INCASSO DA 6W
	POSTAZIONE MICROFONICA
	DIFFUSORE A TROMBA DA 10W



SCHEMA ARCHITETTURA IMPIANTO VIDEOCITOFONICO

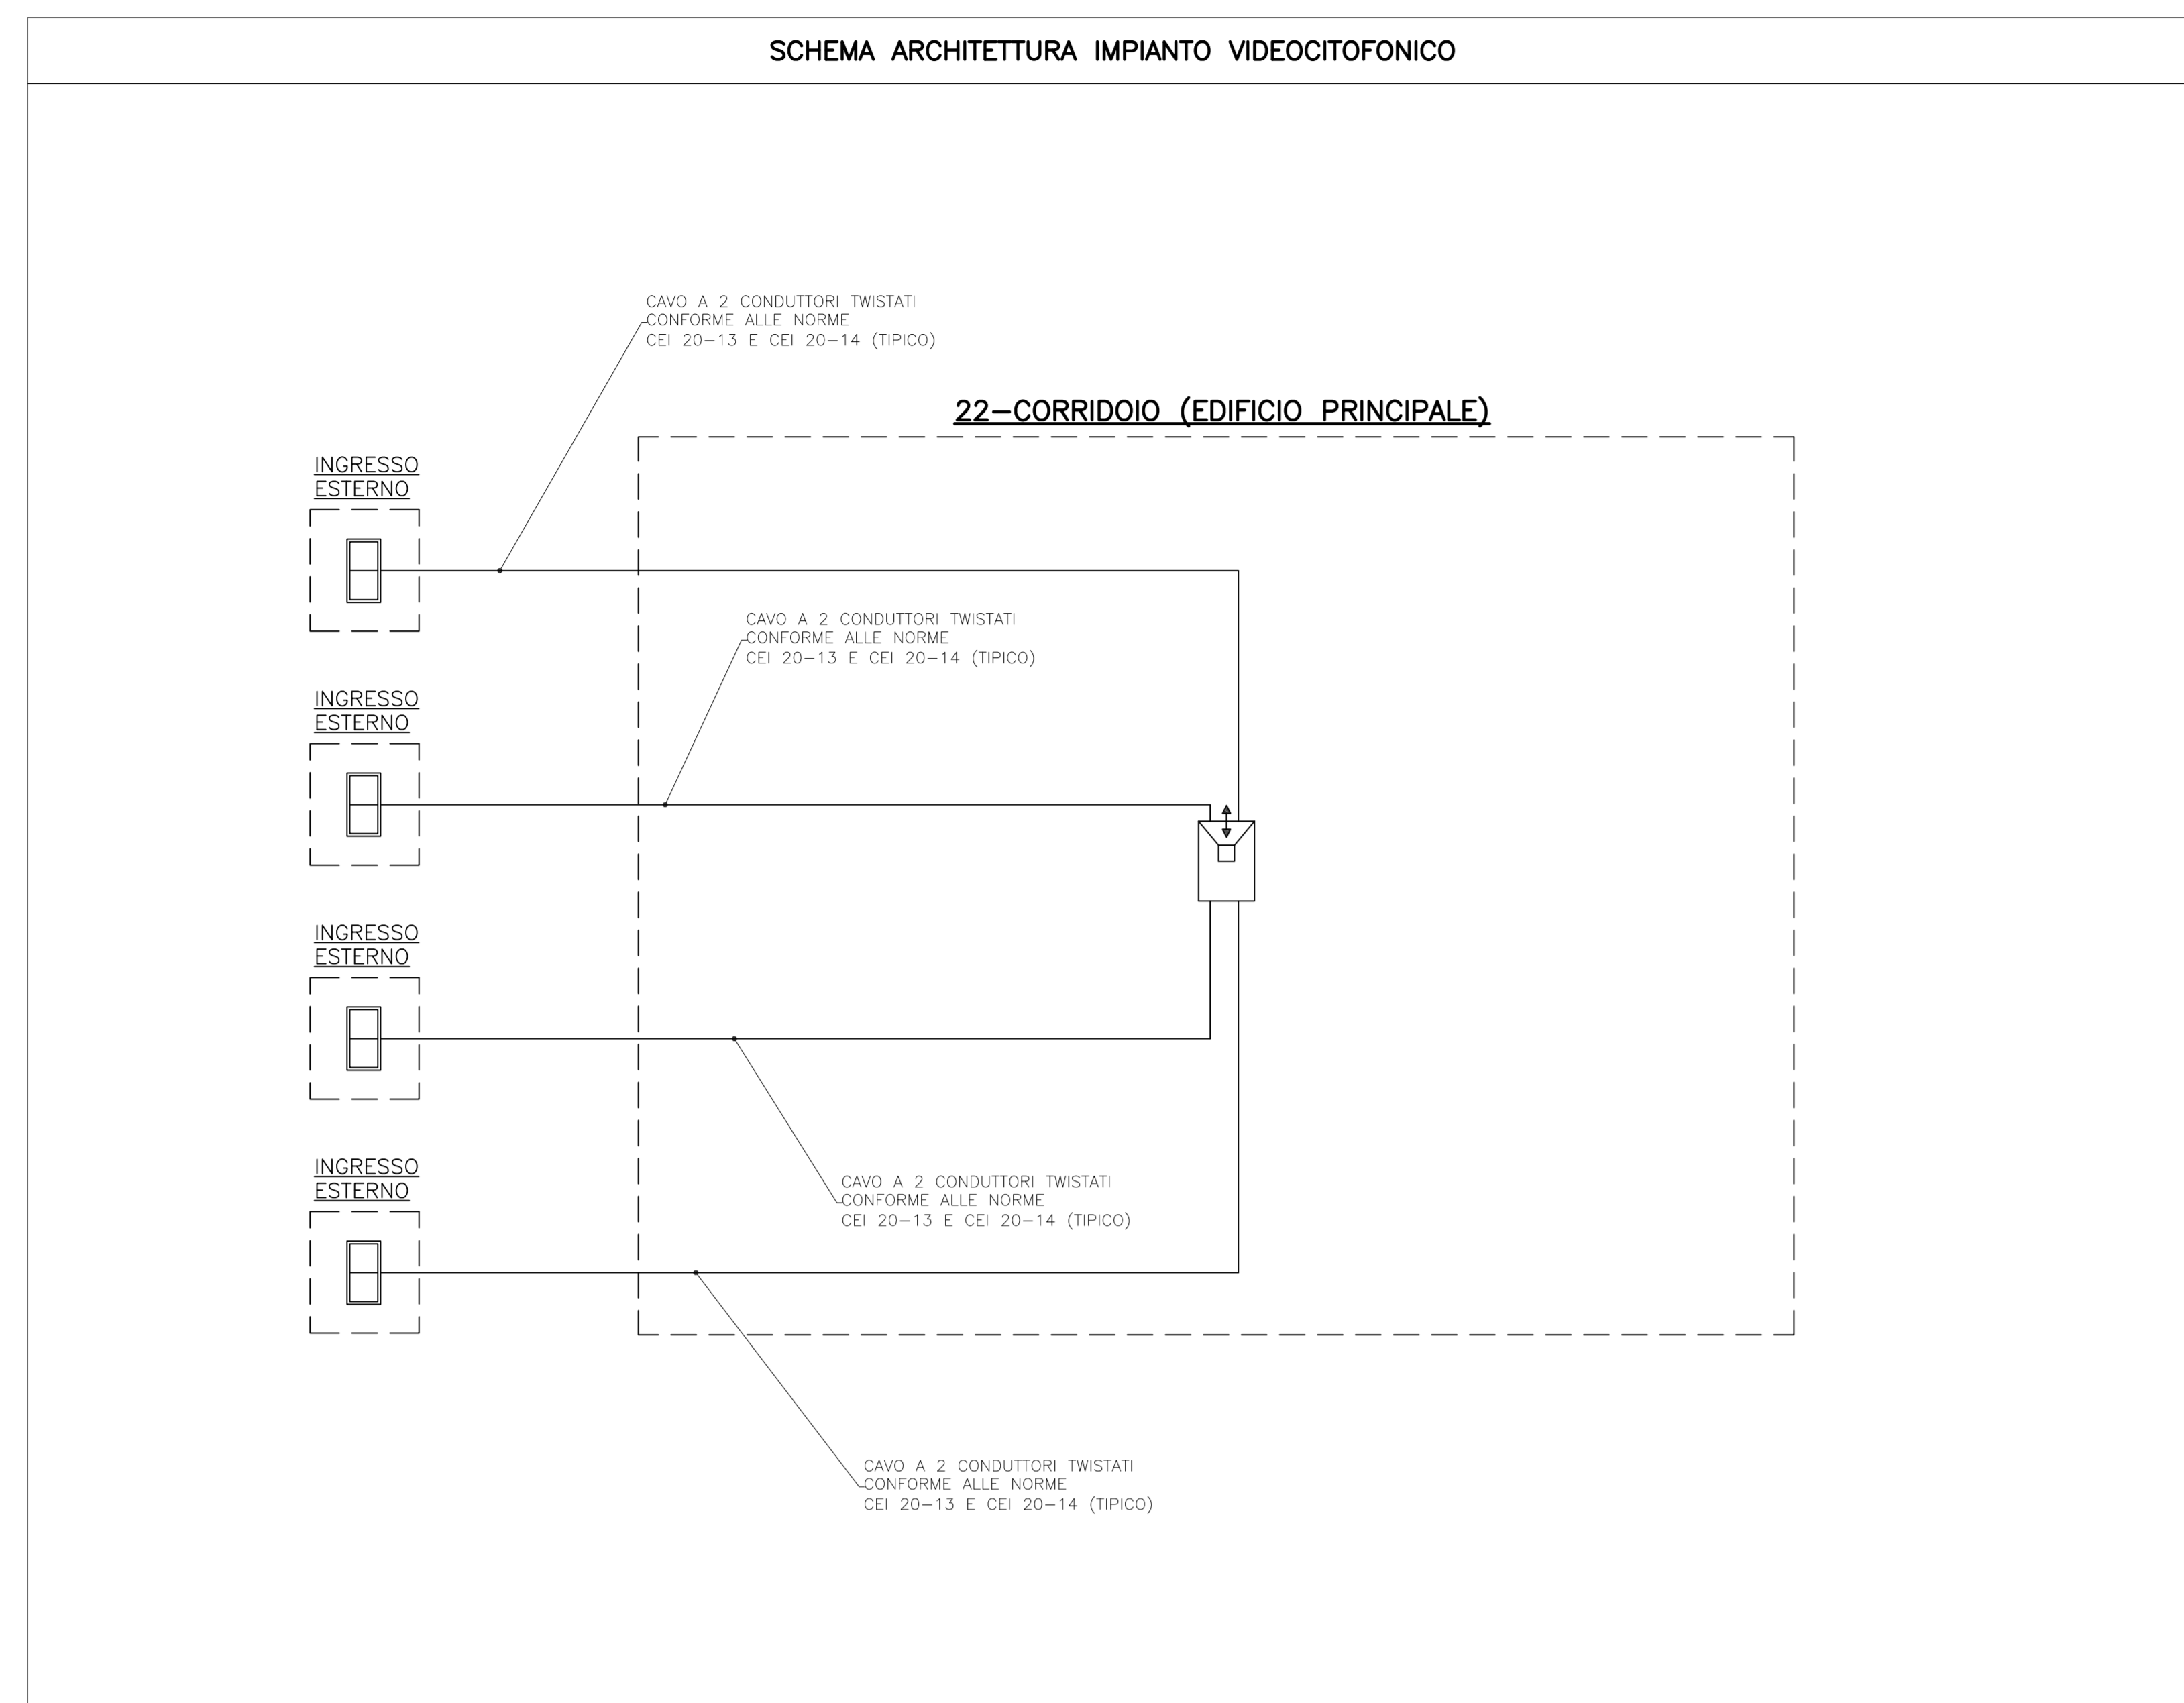


SCHEMA ARCHITETTURA IMPIANTO DIFFUSIONE SONORA

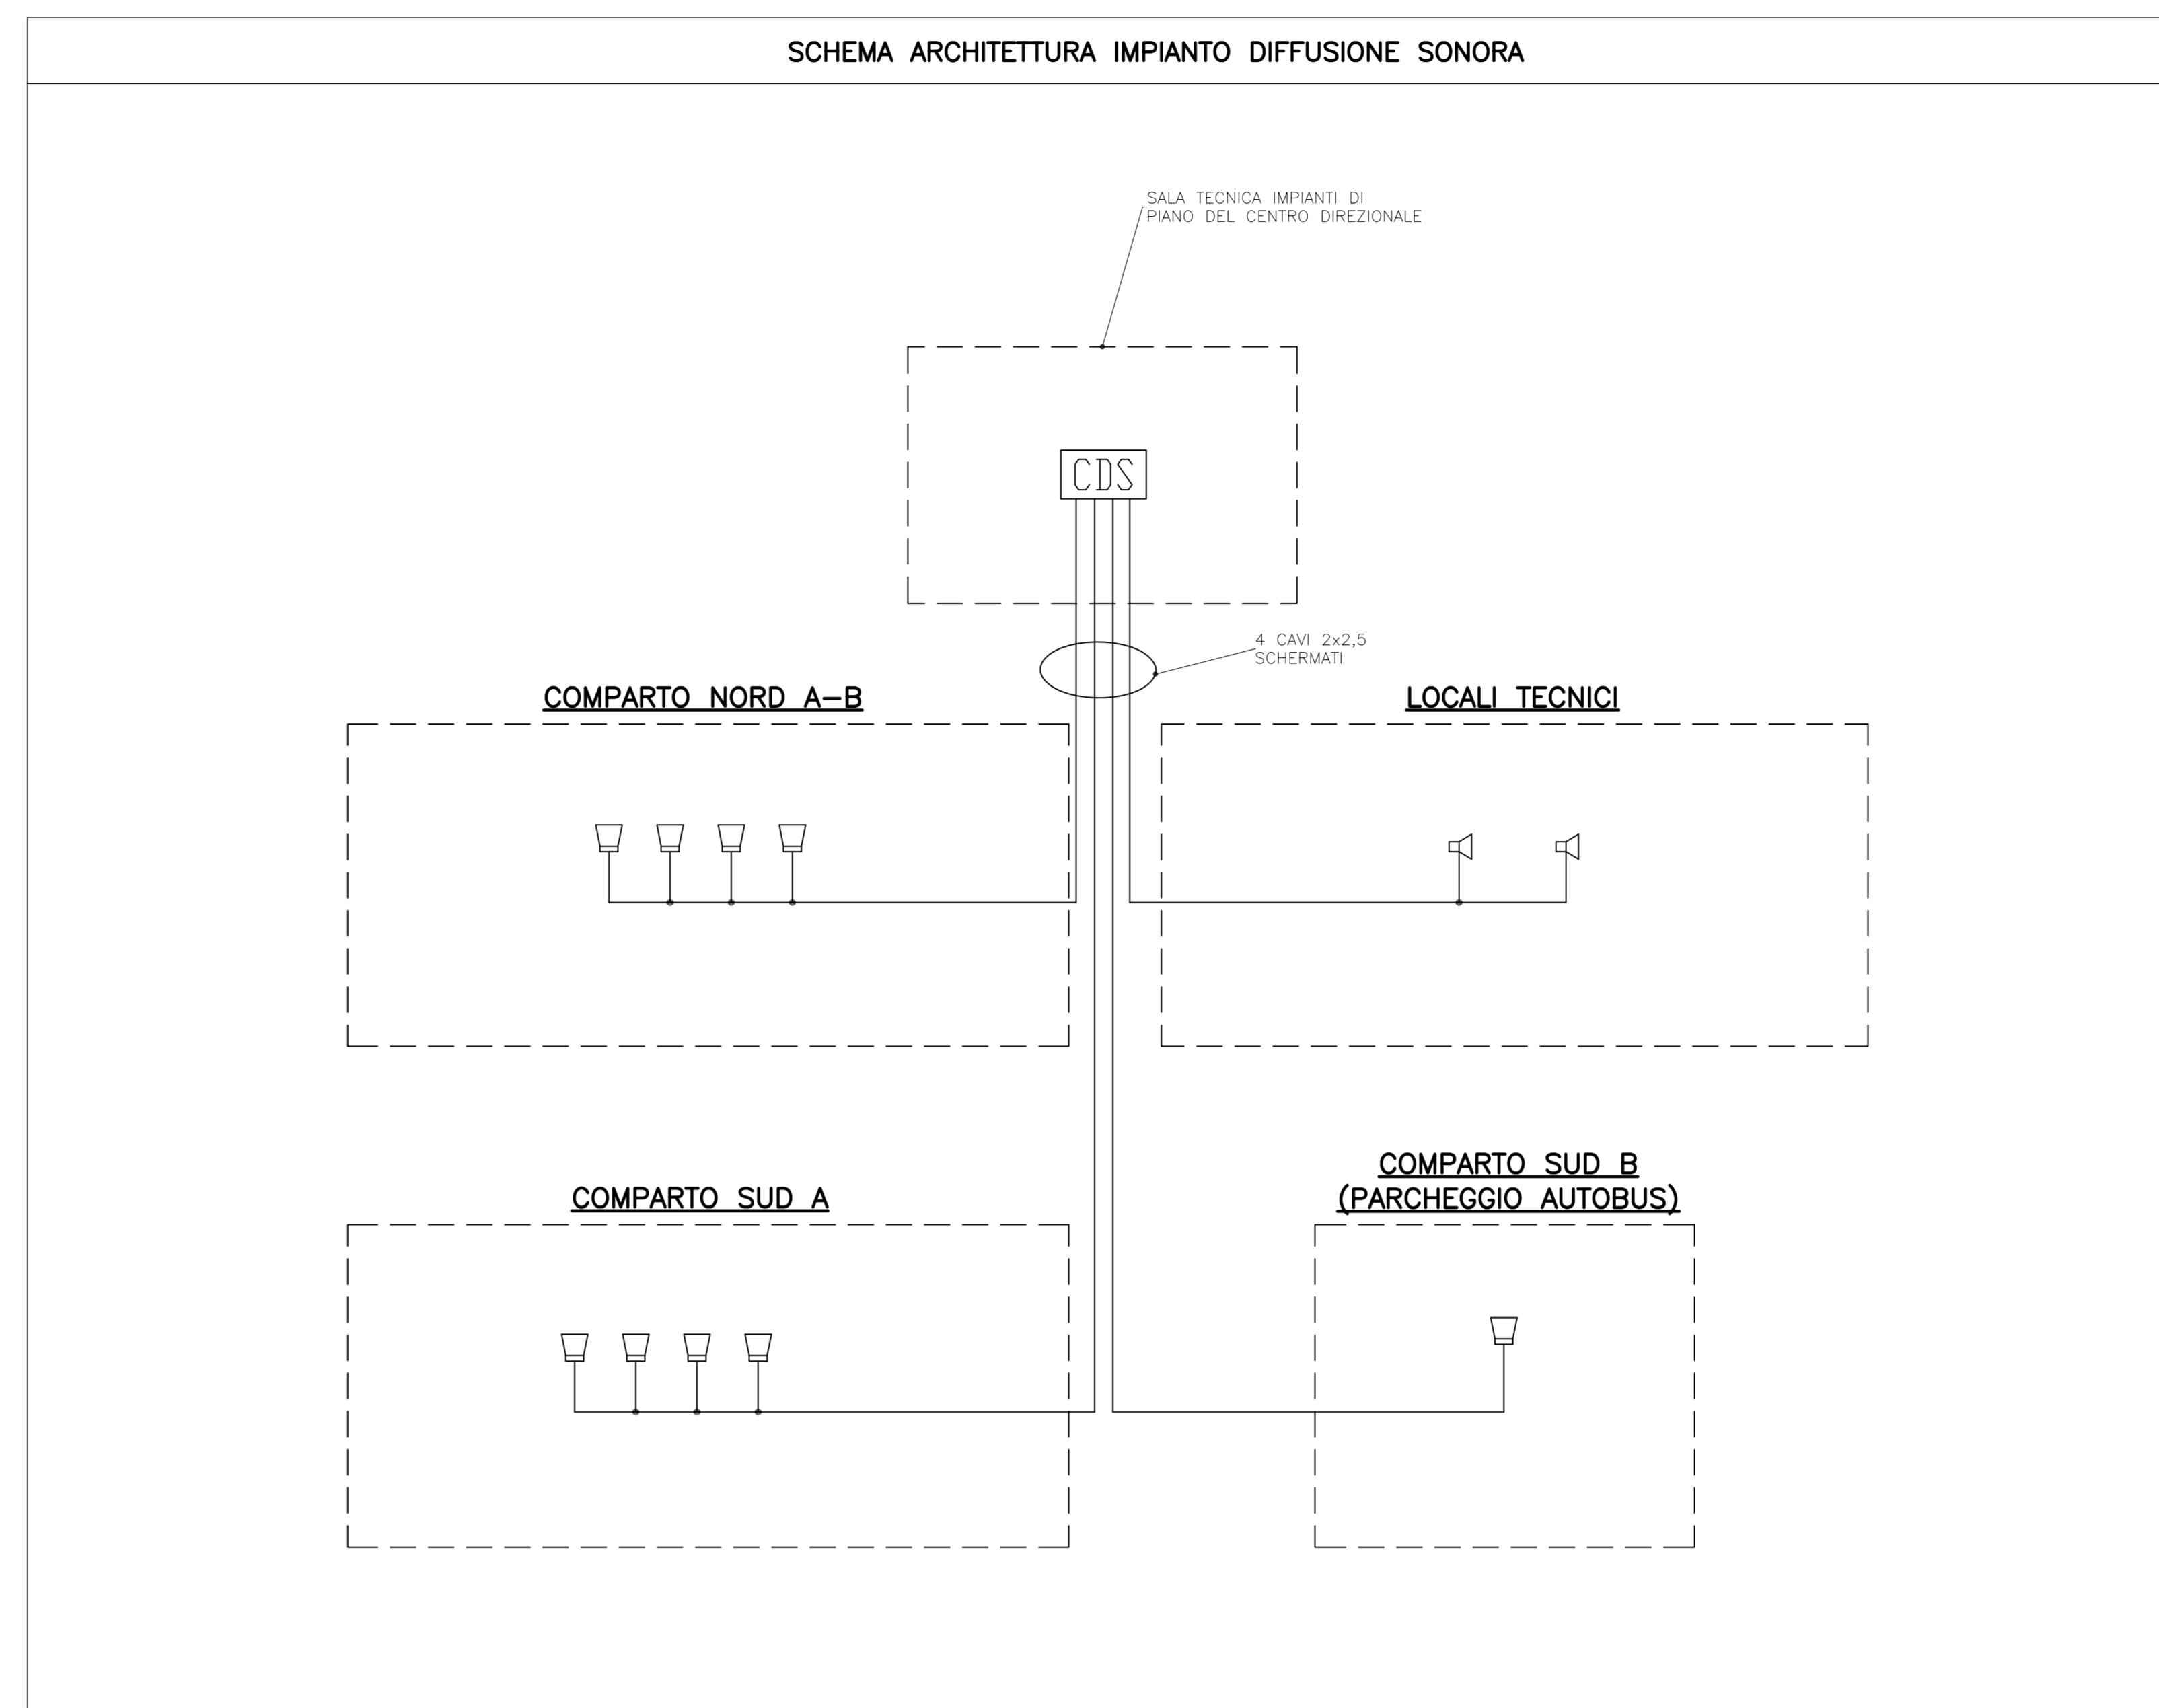

SCHEMA ARCHITETTURA IMPIANTO TELEFONICO E TRASMISSIONE DATI

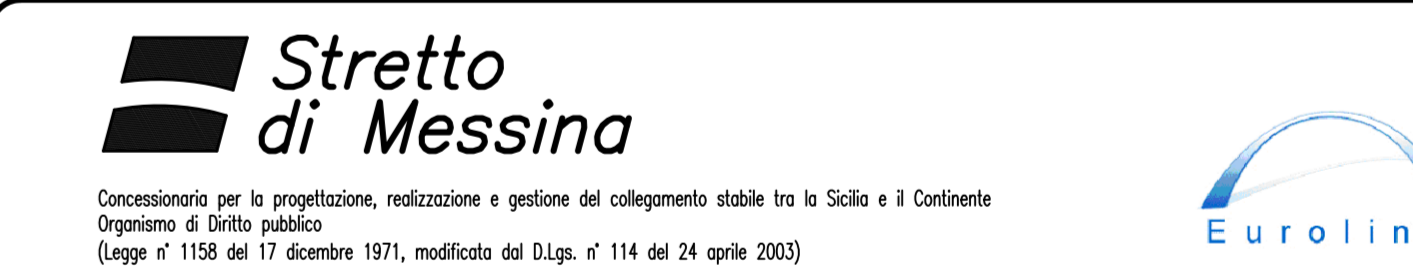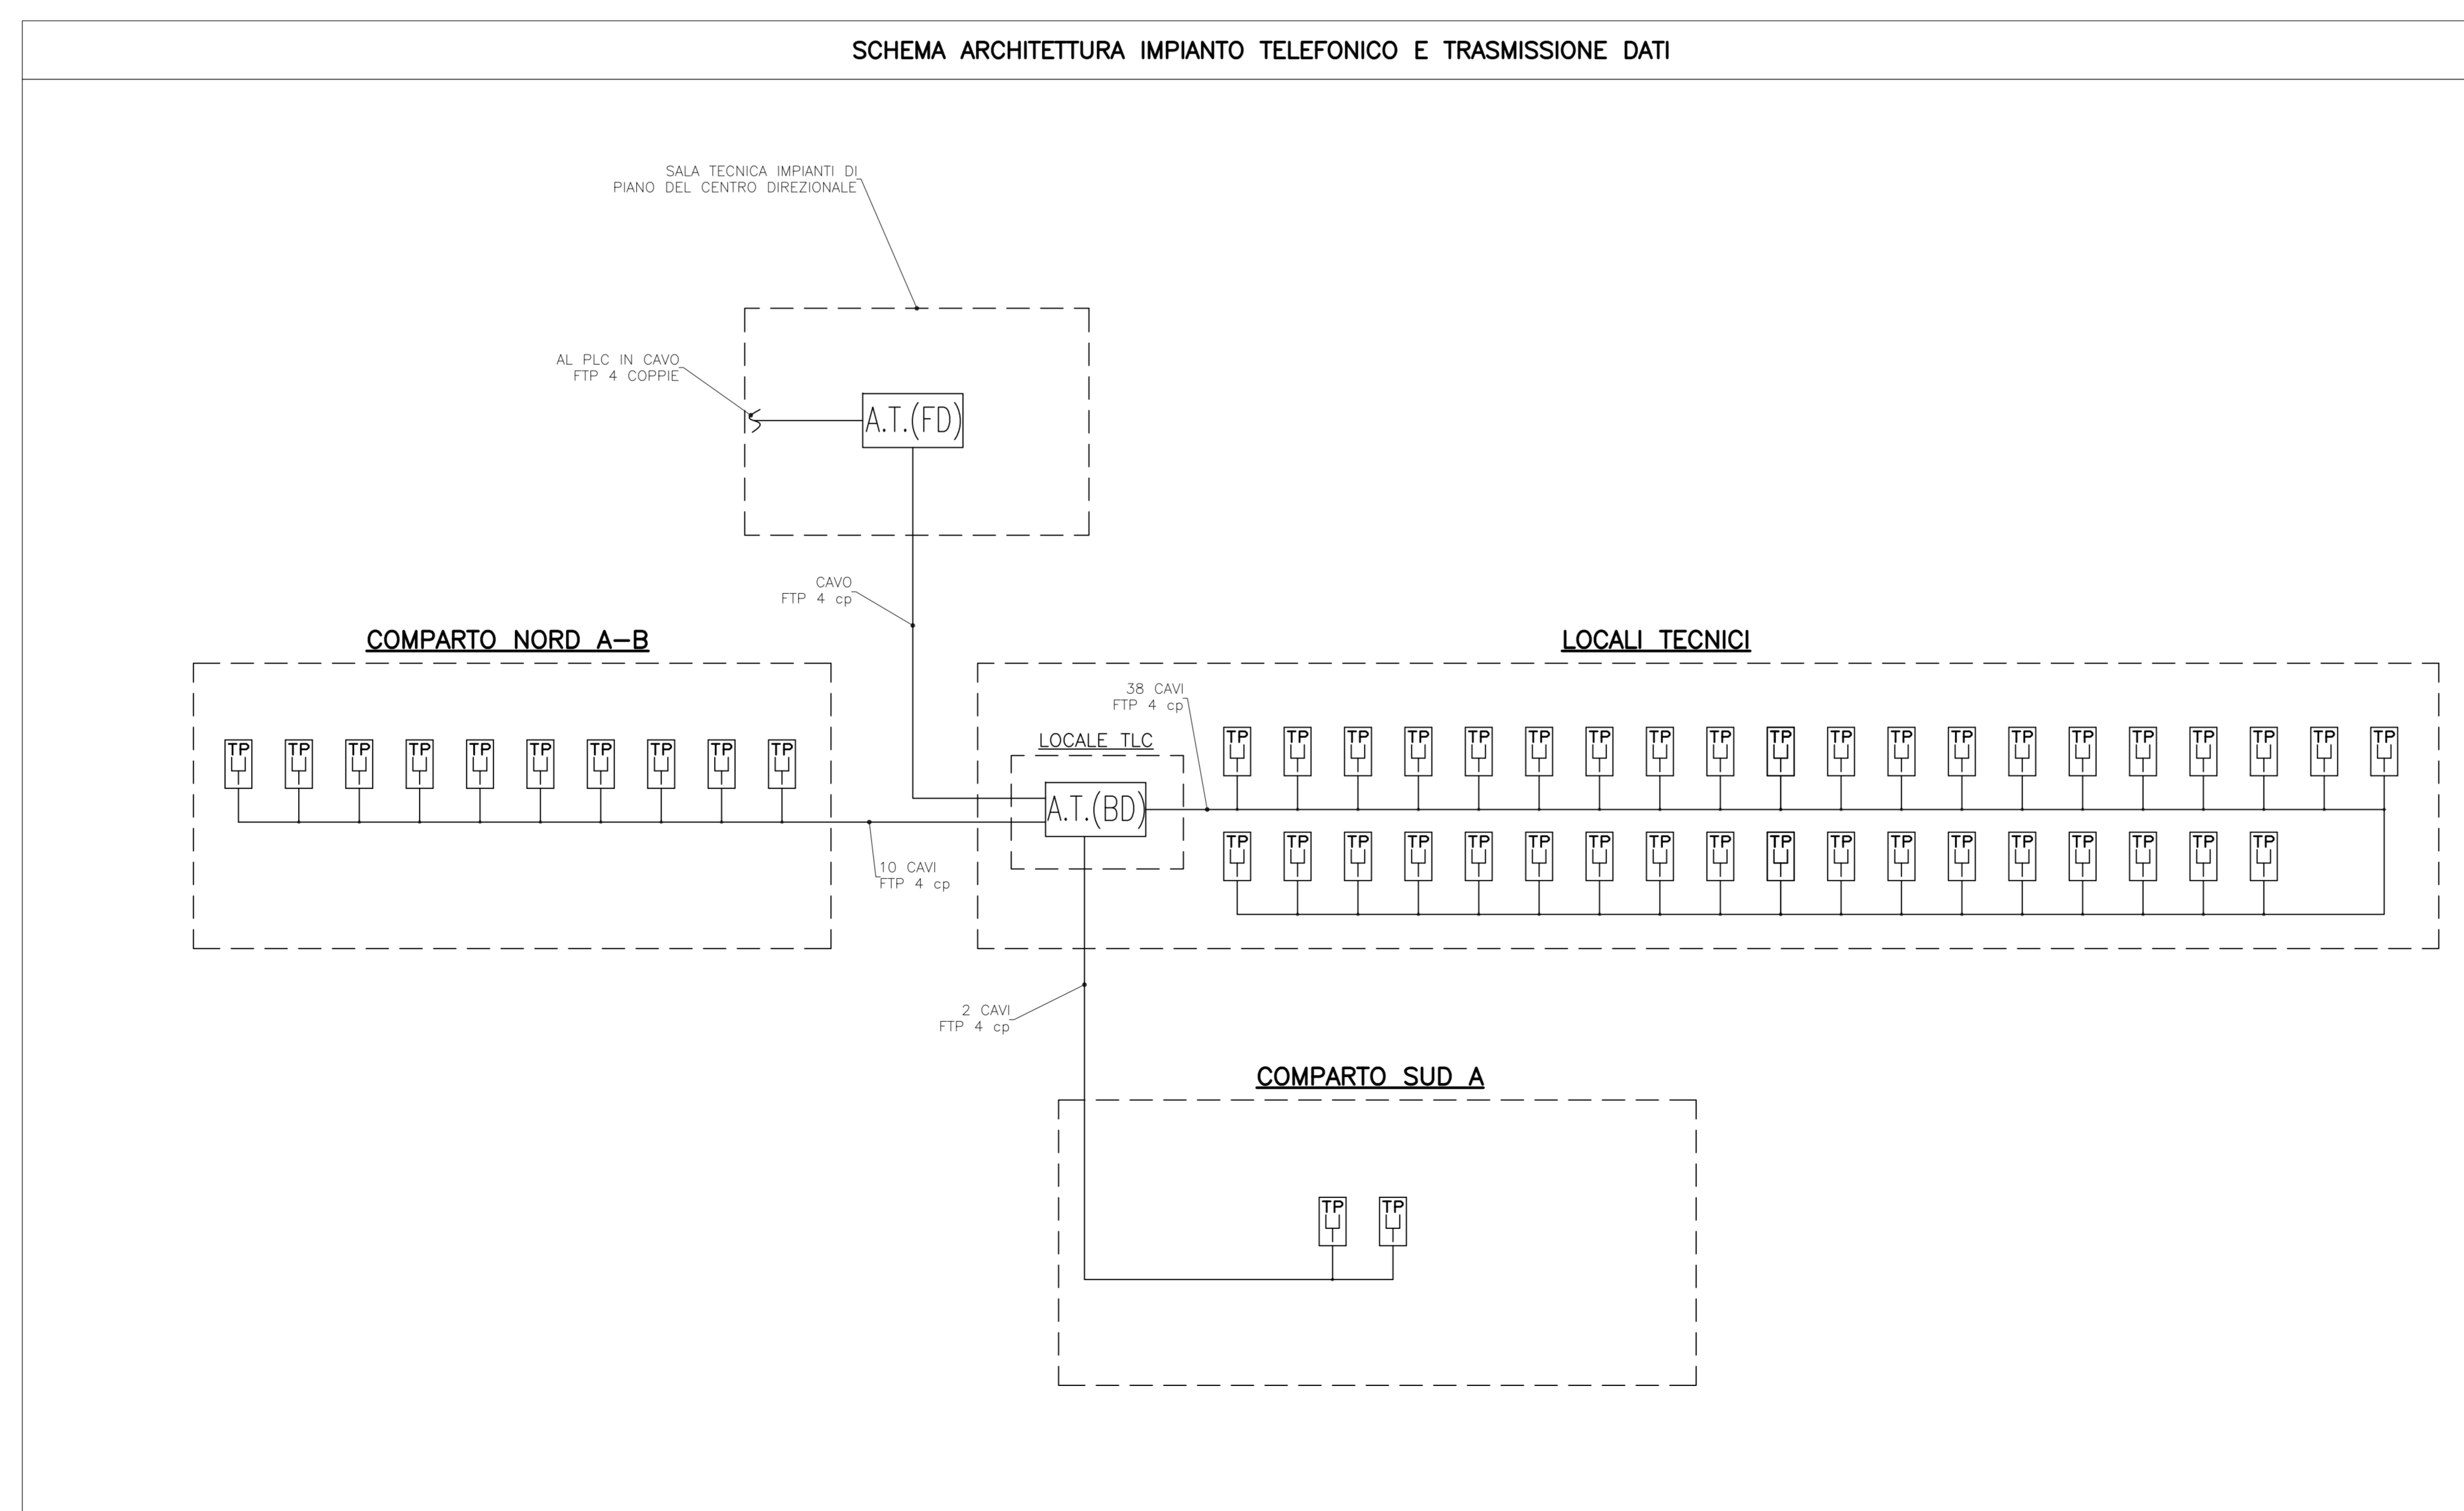

PONTE SULLO STRETTO DI MESSINA

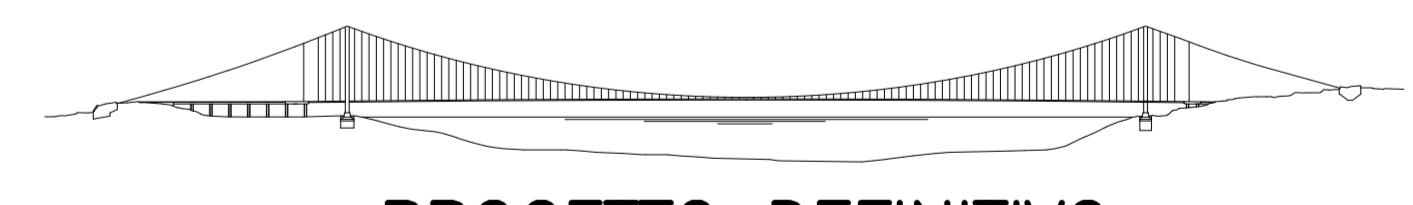

PROGETTO DEFINITIVO

EUROLINK S.C.p.A.

IMPREGIOLIO S.p.A. (Mandatario)
 SOCIETA' ITALIANA PER CONDOTTE D'ACQUA S.p.A. (Mandatario)
 COOPERATIVA MURATORI E CEMENTISTI - C.M.C. di Ravenna Soc. Coop. a.r.l. (Mandatario)
 SACOR S.A.S. (Mandatario)
 ISHKAWAJMA - HARIMA HEAVY INDUSTRIES CO. Ltd. (Mandatario)
 A.C.I. S.C.P.A. - CONSORZIO STABILE (Mandatario)

<p>IL PROGETTISTA</p> <p>Dott. Ing. I. Barili Ordine Ingegneri V.C.O. n° 122</p> <p>SINA</p> <p>Dott. Ing. E. Poponi Ordine Ingegneri Milano n° 15428</p>	<p>IL CONTRATTO GENERALE</p> <p>Project Manager (Ing. P.P. Marcheselli)</p>	<p>STRETTO DI MESSINA</p> <p>Direttore Generale e RUP Isolazione (Ing. G. Fommenghi)</p>	<p>STRETTO DI MESSINA</p> <p>Amministratore Delegato (Dott. P. Ciucci)</p>
---	--	--	---

COLLEGAMENTI VERSANTE CALABRIA

CENTRO DIREZIONALE

CD0457_F0

IMPIANTI

IMPIANTI ELETTRICI - PARCHEGGI

SCHEMA ARCHITETTURA DI SISTEMA IMPIANTI DI COMUNICAZIONE

REV.	DATA	DESCRIZIONE	REDATTO	VERIFICATO	APPROVATO
1	20/05/2011	EMMISSIONE FINALE	D. RE.	G. LUPI	I. BARILI

NOOME DEL FILE: CD0457_F0.dwg