



SS 16 ADRIATICA - VARIANTE DI ANCONA
Ampliamento da 2 a 4 corsie da Falconara a Baraccola
1° Lotto: Tratto Falconara - Torrette (svincoli inclusi)

PROGETTO ESECUTIVO

COD. AN1

PROGETTAZIONE: ATI SINTAGMA - GDG - ICARIA

IL RESPONSABILE DELL'INTEGRAZIONE DELLE PRESTAZIONI SPECIALISTICHE:

Dott. Ing. Nando Granieri
Ordine degli Ingegneri della Prov. di Perugia n° A351

IL GRUPPO DI PROGETTAZIONE:

MANDATARIA: Sintagma
MANDANTI: GEOTECHNICAL DESIGN GROUP ICARIA società di Ingegneria

IL PROGETTISTA:

Dott. Ing. Federico Durastanti
Ordine degli Ingegneri della Prov. di Terni n° A844

Dott. Ing. N. Granieri
Dott. Arch. N. Kamenicky
Dott. Ing. V. Truffini
Dott. Arch. A. Bracchini
Dott. Ing. F. Durastanti
Dott. Geol. G. Cerquiglini
Geom. S. Scopetta
Dott. Ing. L. Sbrenna
Dott. Ing. E. Sellari
Dott. Ing. F. Novelli
Dott. Ing. L. Dinelli
Dott. Ing. L. Nani
Dott. Ing. F. Pambianco
Dott. Agr. F. Berti Nulli
Dott. Ing. D. Carlacchini
Dott. Ing. S. Sacconi
Dott. Ing. G. Cordua
Dott. Ing. V. De Gori
Dott. Ing. V. Rotisciani
Dott. Ing. F. Macchioni
Dott. Ing. M. Sorbelli
Dott. Ing. V. Piuanno
Dott. Ing. G. Pulli

IL GEOLOGO:

Dott. Geol. Giorgio Cerquiglini
Ordine dei Geologi della Regione Umbria n°108

IL R.U.P.

Dott. Ing. Massimo Giovinazzo

IL COORDINATORE PER LA SICUREZZA IN FASE DI PROGETTAZIONE:

Dott. Ing. Filippo Pambianco
Ordine degli Ingegneri della Prov. di Perugia n° A1373



PROTOCOLLO

DATA

STUDIO PRELIMINARE AMBIENTALE
PAESAGGIO
Prospetti imbocchi: confronto PD e PE - ALL.9

CODICE PROGETTO

PROGETTO LIV. PROG. N. PROG.
DPPG08 E 1701

NOME FILE

T00-IA03-AMB-PS01-A

REVISIONE

SCALA:

CODICE ELAB. T00IA03AMBPS01

A

1:200

A

Emissione

08/03/2019

L.Sbrenna

A.Bracchini

N.Granieri

REV.

DESCRIZIONE


DATA

REDATTO


VERIFICATO

APPROVATO

IMBOCCO ORCIANI PROGETTO DEFINITIVO

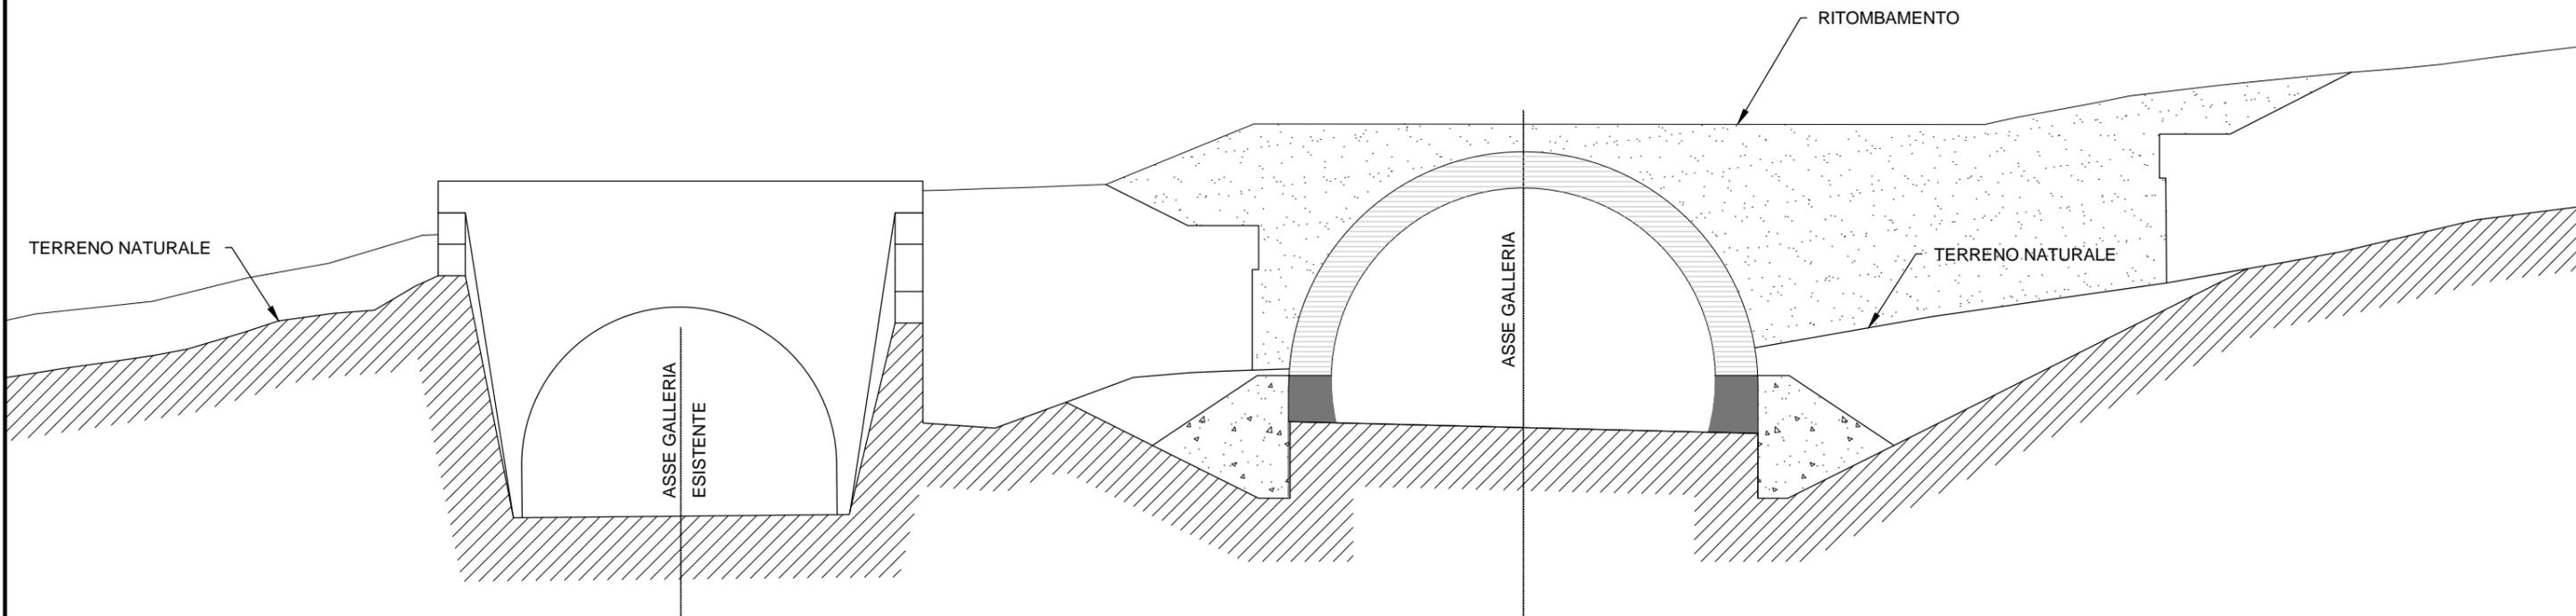


IMBOCCO ORCIANI PROGETTO ESECUTIVO

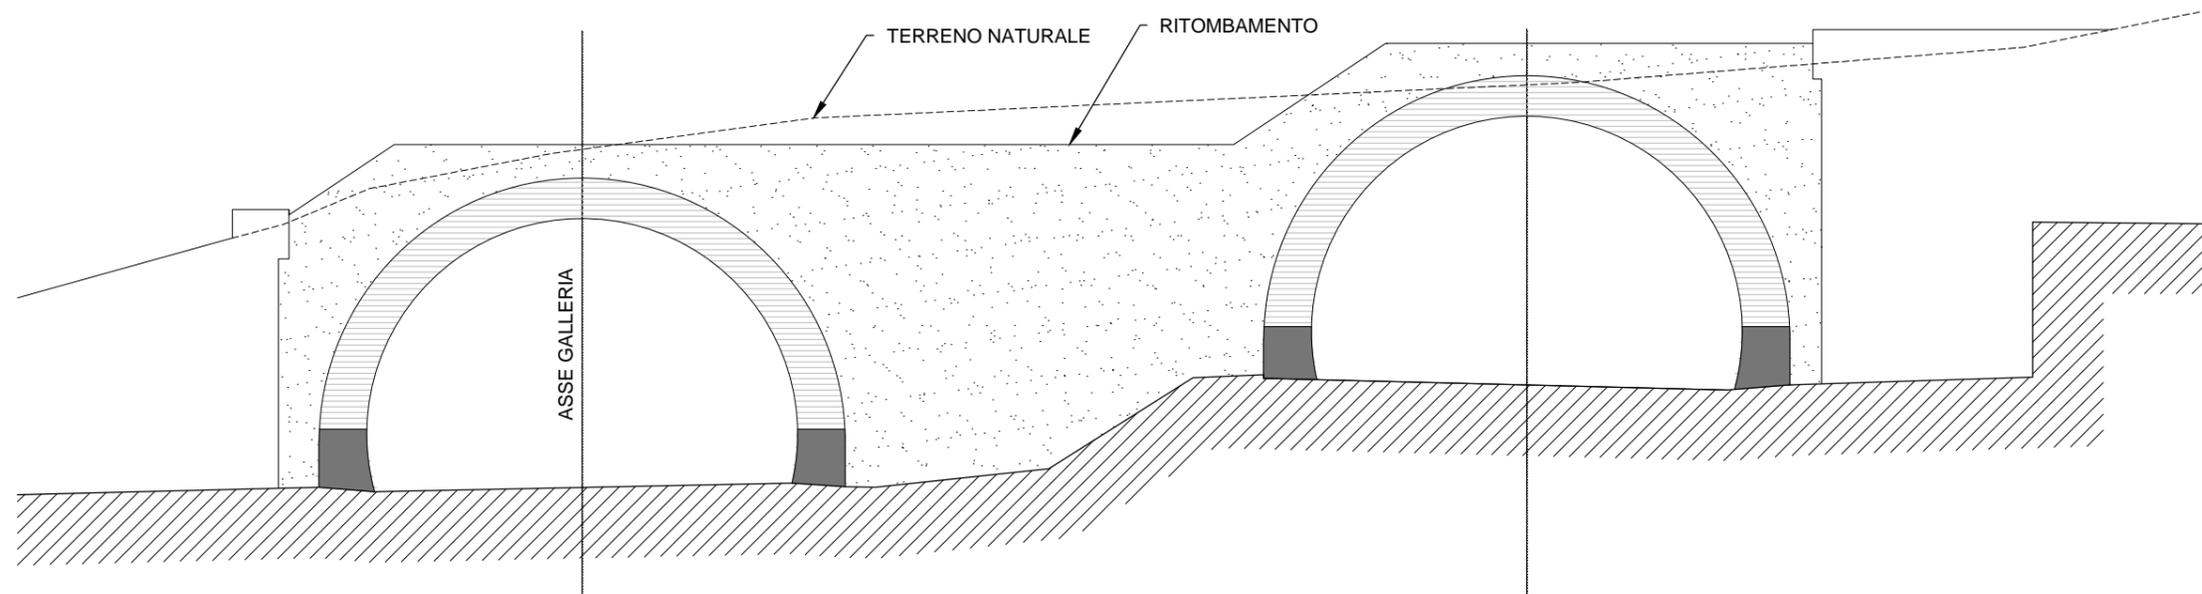

PAESAGGIO
PROSPETTI IMBOCCHI: CONFRONTO PD approvato - PE
INTERVENTO "3A": Galleria Barcaglione
scala 1: 200

IMBOCCO BARCAGLIONE PROGETTO DEFINITIVO

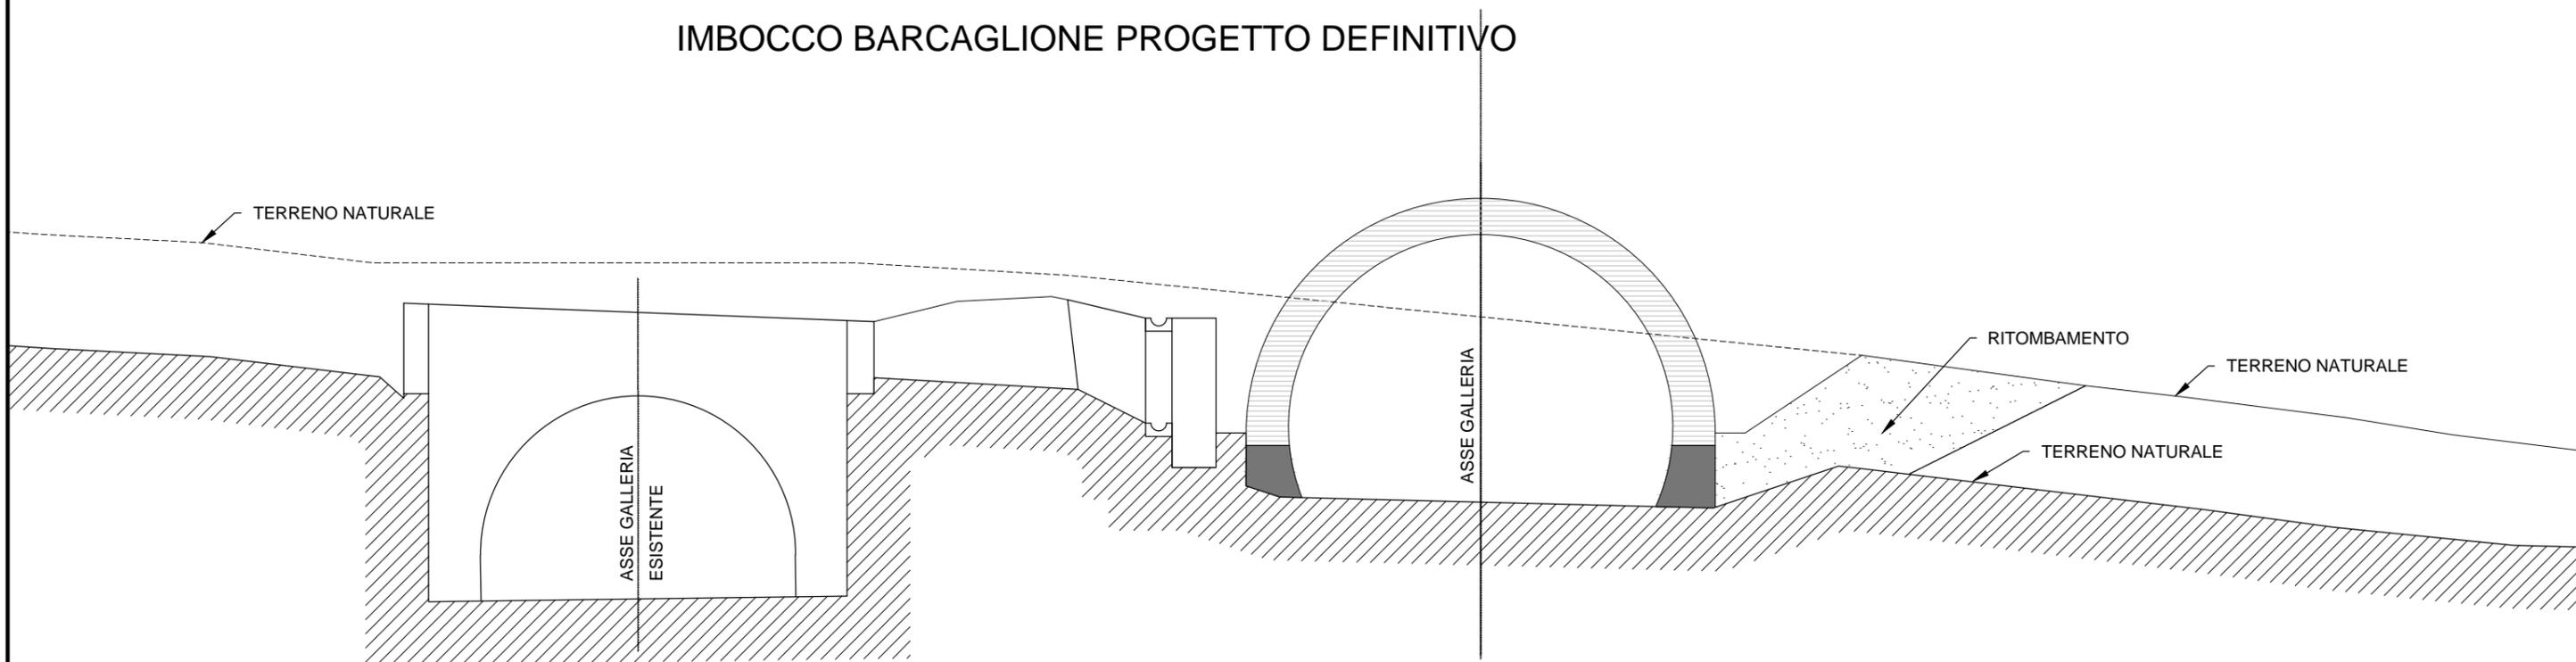

IMBOCCO BARCAGLIONE PROGETTO ESECUTIVO

