


LEGENDA RISCHIO IDRAULICO

- R4 - Rischio molto elevato
- R3 - Rischio elevato
- R2 - Rischio medio
- R1 - Rischio moderato
- Limite di bacino
- Alveo strada
- Reticolo idrografico
- Tratto tombato
- ▨ Vasca

PIANO STRALCIO PER L'ASSETTO IDROGEOLOGICO

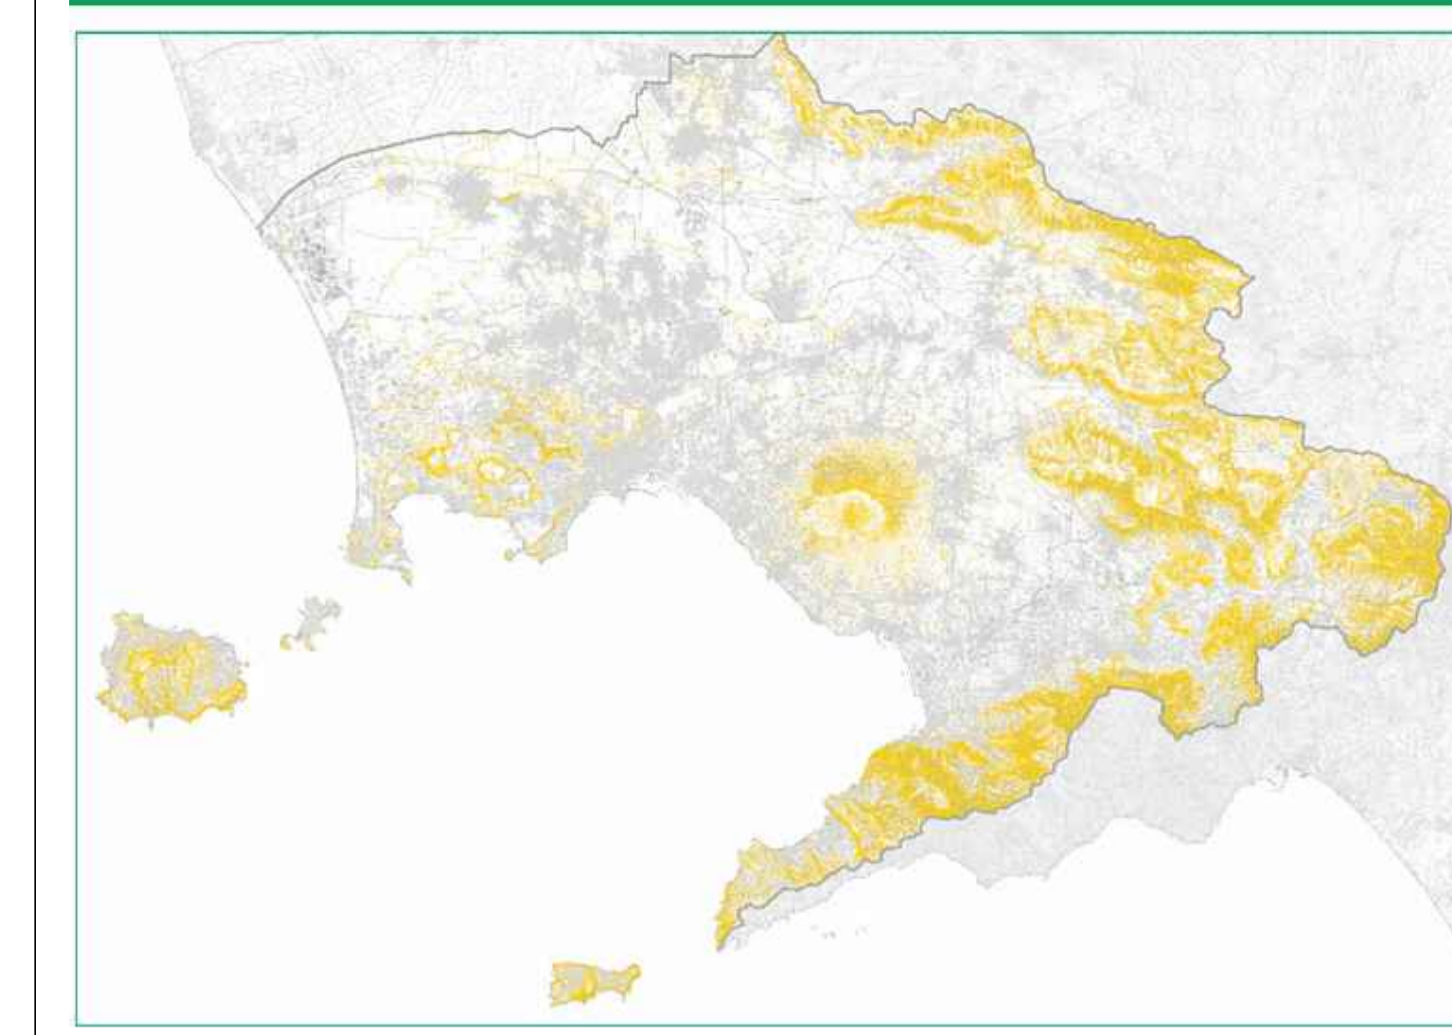

LEGENDA ELETTRODOTTI

- LINEA AEREA 220 KV ESISTENTE
- SOSTEGNO LINEA 220 KV ESISTENTE
- LINEA AEREA 220 KV DA SMANTELLARE
- P. SOSTEGNO 220 KV DA SMANTELLARE
- LINEA AEREA 220 KV DA REALIZZARE
- SOSTEGNO 220 KV DA INSTALLARE
- - - ELETTRODOTTO IN CAVO 220 KV DA REALIZZARE
- GMS. POSIZIONE INDICATIVA BUCA GIUNTI DA REALIZZARE

SISTEMA DI RIFERIMENTO GEOGRAFICO: WGS84, PROIEZIONE PIANA UTM, FUSO 33T



		Via Sarno 030 - 01128 Mares	
REVISIONI			
NO	11.02.2019	EMMISSIONE PER PTD	G.M. Porricelli M. Basso S. Ciriovi
N	DATA	DESCRIZIONE	ELABORATO CONTROLLATO APPROVATO
REVISIONI			
NO	11/02/2019	PRIMA ESAMINAZIONE	S. Tarricone E. Abbone A. Lupo
N	DATA	DESCRIZIONE	ESAMINATO ACCETTATO
NUMERO E DATA ORDINE: _____ PER ACCETTAZIONE <input type="checkbox"/> PER INFORMAZIONI: <input type="checkbox"/>			
MOTIVO DELL'INVIO: <input checked="" type="checkbox"/> PER ACCETTAZIONE <input type="checkbox"/> PER INFORMAZIONI			
CODIFICA ELABORATO DV22287D1B000012			
TITOLO ELABORATO INTERVENTO DI RINNOVO DEGLI ELETTRODOTTI 220 KV "PATRIA - S. ANTIMO" E "S. ANTIMO - FRATTA"		TIPOLOGIA ELABORATO DISEGNO	
PROGETTO SOVRAPPOSIZIONI TRACCIATI SU CARTA DEL RISCHIO IDRAULICO		PRODOTTO TE-FX-18-075 TE-FX-18-076	
NOME DEL FILE DV22287D1B000012_00.dwg	SCALA CAD 1 unità = 1m	FORMATO 594 x 1600	SCALA 1 : 10.000
		FOGLIO 1 / 1	

Questo documento contiene informazioni di proprietà Terna Rete Italia S.p.A. e deve essere utilizzato esclusivamente dal destinatario in relazione alla finalità per la quale è stato ricevuto. E' vietata qualsiasi forma di riproduzione o di divulgazione senza il consenso scritto di Terna Rete Italia S.p.A.
 This document contains information proprietary to Terna Rete Italia S.p.A. and it will have to be used exclusively for the purposes for which it has been furnished. Whichever stage of spreading or reproduction without the written permission of Terna Rete Italia S.p.A. is prohibited.