DISPOSIZIONE PALI
CONCI 1, 2, 3, 5- TIPO B
Scala 1:50

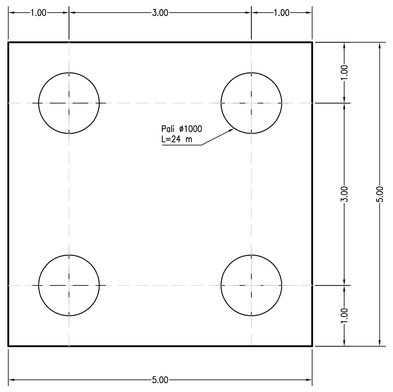

DISPOSIZIONE PALI
CONCIO 4- TIPO B
Scala 1:50

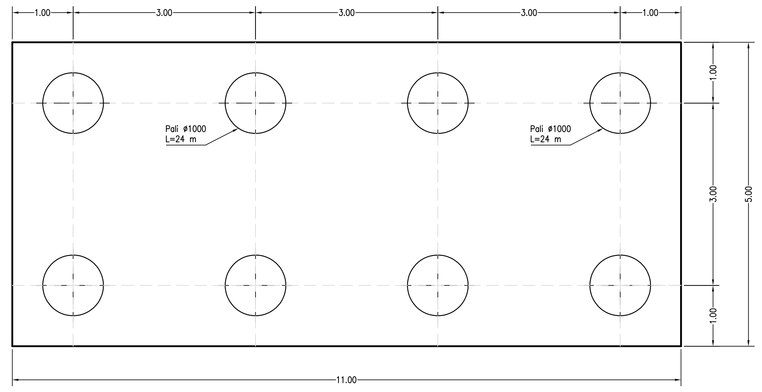

DISPOSIZIONE PALI
CONCI 7, 8, 9 - TIPO A
Scala 1:50

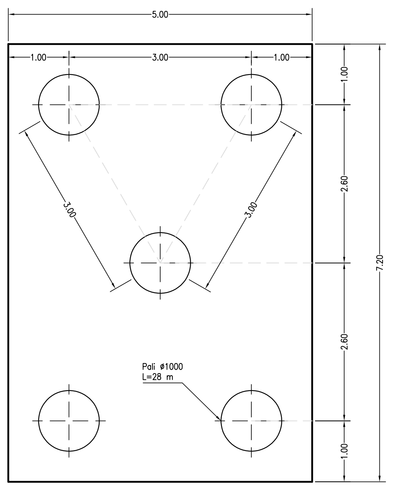

DISPOSIZIONE PALI
CONCIO 6 - TIPO A
Scala 1:50

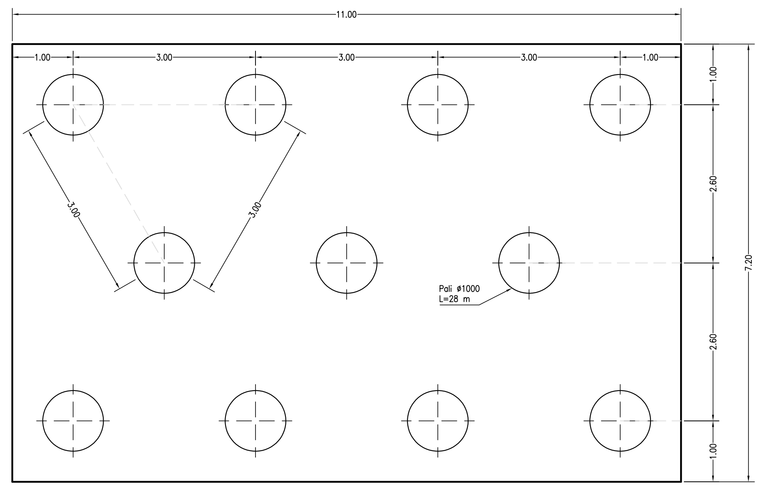

CONCIO N.1
TIPO B H var 6.79 - 6.90 m
Scala 1:50

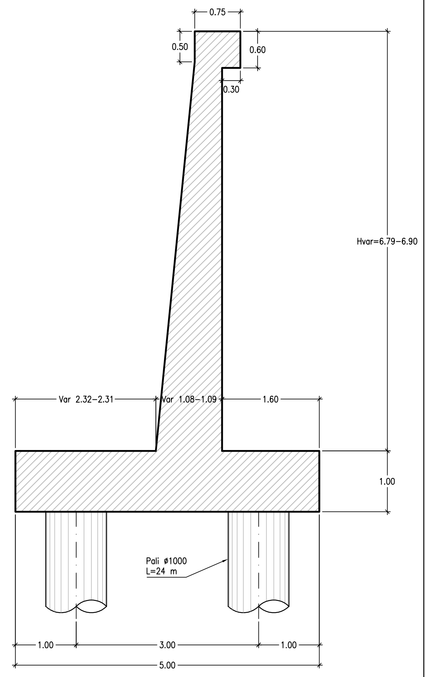

CONCIO N.2
TIPO B H var 6.78 - 6.89 m
Scala 1:50

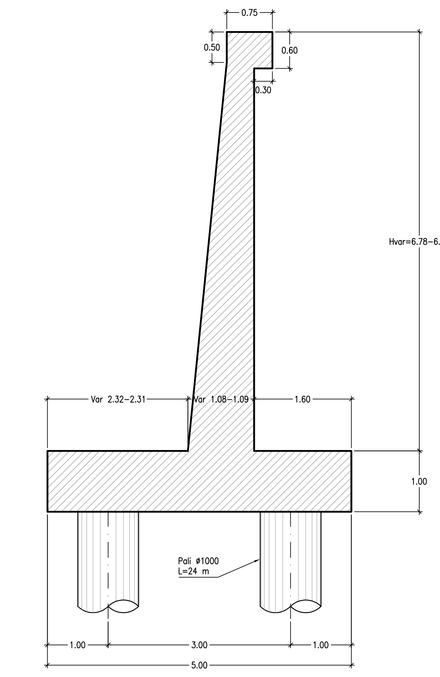

CONCIO N.3
TIPO B H var 6.73 - 6.85 m
Scala 1:50

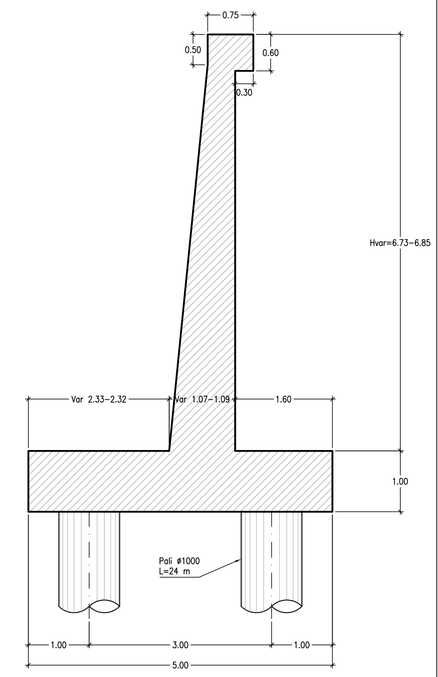

CONCIO N.4
TIPO B H var 6.65 - 6.89 m
Scala 1:50

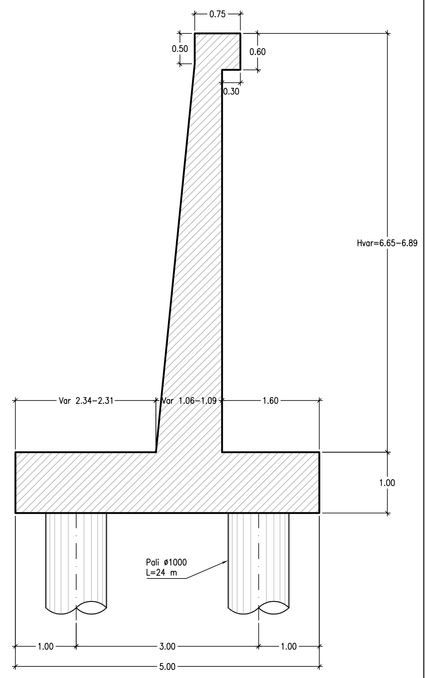

CONCIO N.5
TIPO B H var 6.77 - 6.87 m
Scala 1:50

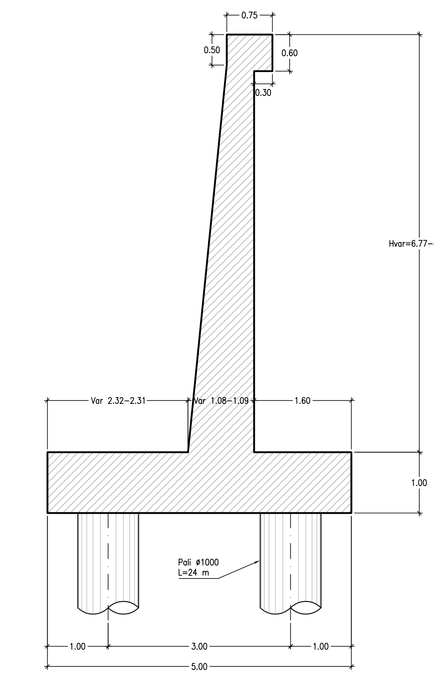

CONCIO N.6
TIPO A H var 7.07 - 7.30 m
Scala 1:50

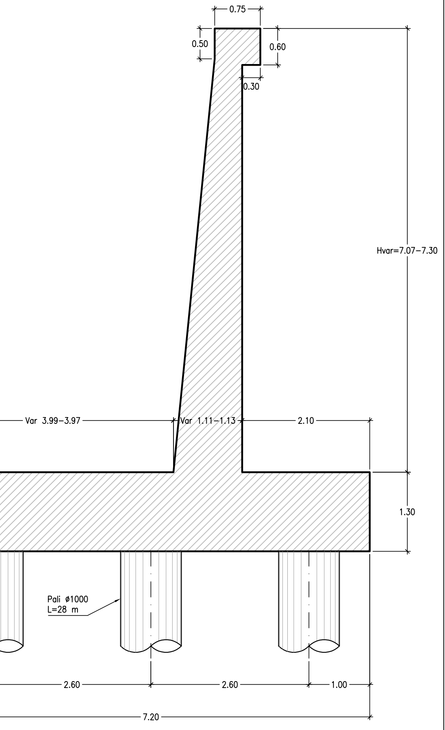

CONCIO N.7
TIPO A H var 7.30 - 7.39 m
Scala 1:50

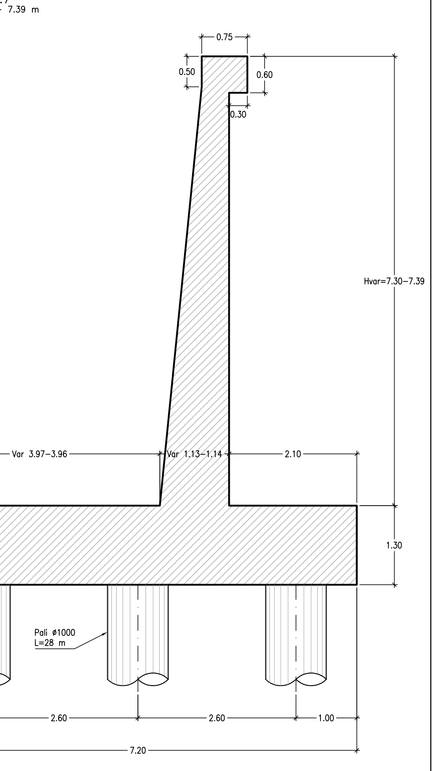

CONCIO N.8
TIPO A H var 7.58 - 7.67 m
Scala 1:50

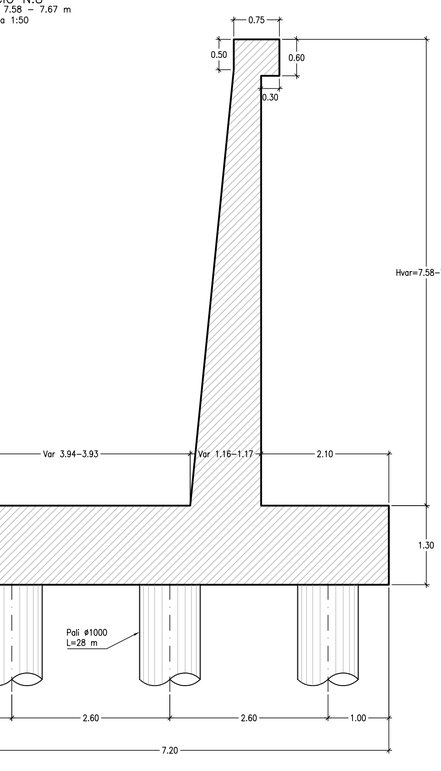

CONCIO N.9
TIPO A H var 7.67 - 7.76 m
Scala 1:50

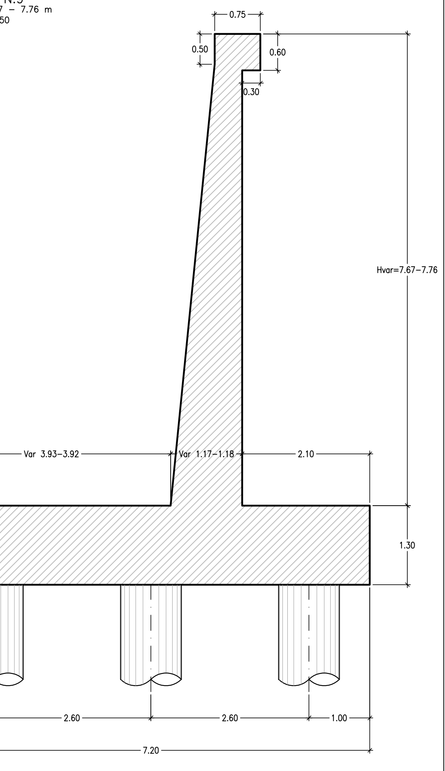

KEY-PLAN

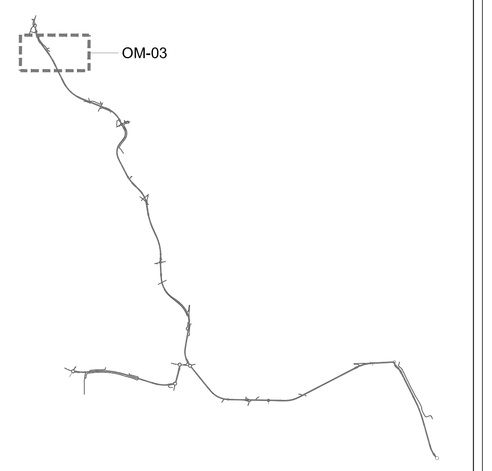

MATERIALI

GETTO DI PULIZIA E LIVELLAMENTO
- CONFORME ALLA EN 206-1:2006
  CONGLOMERATO CEMENTIZIO PER MAGRONE E/O OPERE DI SOTTOFONDAZIONE CON CEMENTO: 150 Kg/mc

CALCESTRUZZO PER PALI E OPERE DI FONDAZIONE
- A PRESTAZIONE GARANTITA CONFORME ALLA UNI EN 206-1:2006
- CLASSE DI RESISTENZA MINIMA A COMPRESSIONE: C 28/35
- CLASSE DI CONSISTENZA SLUMP: S5
- CLASSE DI ESPOSIZIONE: XA1
- DIMENSIONE MASSIMA DEGLI AGGREGATI: Dmax 32
- COPRIFERRO: 75mm
- RAPPORTO A/C MAX: 0.55
- CONTENUTO MINIMO DI CEMENTO 320 Kg/mc

CALCESTRUZZO PER ELEVAZIONE (MURI)
- A PRESTAZIONE GARANTITA CONFORME ALLA UNI EN 206-1:2006
- CLASSE DI RESISTENZA MINIMA A COMPRESSIONE: C 28/35
- CLASSE DI CONSISTENZA SLUMP: S4
- CLASSE DI ESPOSIZIONE: XC2
- DIMENSIONE MASSIMA DEGLI AGGREGATI: Dmax 25
- COPRIFERRO: 45mm

CALCESTRUZZO PER FONDAZIONI (MURI)
- A PRESTAZIONE GARANTITA CONFORME ALLA UNI EN 206-1:2006
- CLASSE DI RESISTENZA MINIMA A COMPRESSIONE: C 28/35
- CLASSE DI CONSISTENZA SLUMP: S4
- CLASSE DI ESPOSIZIONE: XC2
- DIMENSIONE MASSIMA DEGLI AGGREGATI: Dmax 25
- COPRIFERRO: 45mm

ACCIAIO PER ARMATURE ORDINARIE E PER RETE ELETTRO SALDATA
- B450C

anas — Direzione Progettazione e Realizzazione Lavori

SISTEMA TANGENZIALE DI LUCCA

Viabilità Est di Lucca comprendente i collegamenti tra Ponte a Moriano ed i caselli dell'autostrada A11 del Frizzone e di Lucca Est - 1° Stralcio

PROGETTO DEFINITIVO

PROGETTAZIONE: ANAS - DIREZIONE PROGETTAZIONE E REALIZZAZIONE LAVORI

I PROGETTISTI:
Ing. Vincenzo Marzi
Ordine Ing. di Bari n. 3594
Ing. Giuseppe Danilo Malgeri
Ordine Ing. di Roma n. A34610
Geol. Serena Majetta
Ordine Geologi del Lazio n. 928

IL COORDINATORE PER LA SICUREZZA IN FASE DI PROGETTAZIONE
Geom. Fabio Guandam

VISTO: IL RESPONSABILE DEL PROCEDIMENTO :
Ing. Achille Devitofrancesch

PROTOCOLLO | DATA

OPERE D'ARTE MINORI
Opere di Sostegno
Muro di Sostegno OM03 - Carpenteria

CODICE PROGETTO			NOME FILE	REVISIONE	SCALA
PROGETTO	LIV. PROG.	N. PROG.	T00OS03GETDI02_A.dwg		
L601A	D	1601	CODICE ELAB. T00OS03GETDI02	A	1:50

REV.	DESCRIZIONE	DATA	REDATTO	VERIFICATO	APPROVATO
D					
C					
B					
A	EMISSIONE	SETT 2018			