




SEZIONE LONGITUDINALE

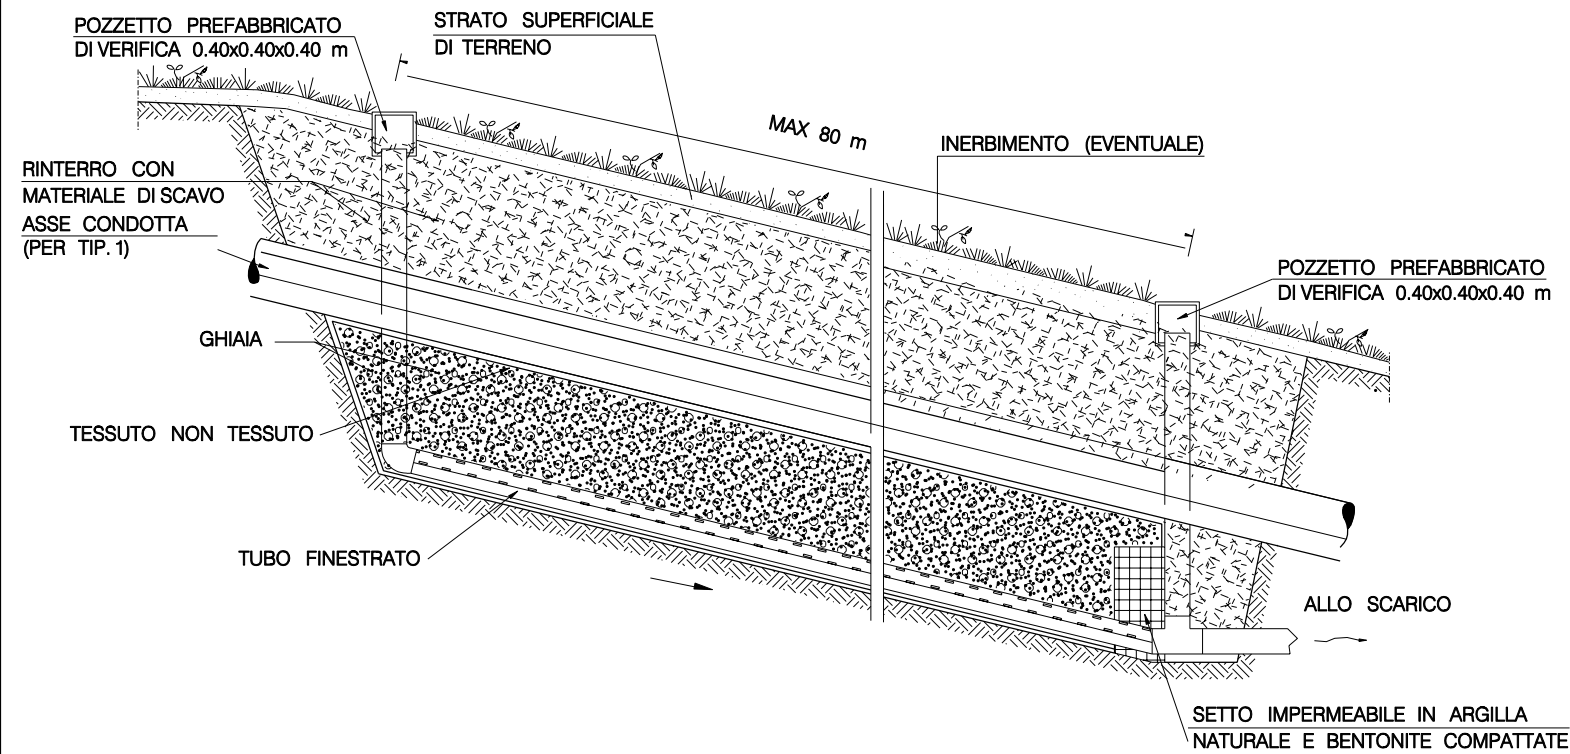

SEZIONE TRASVERSALE

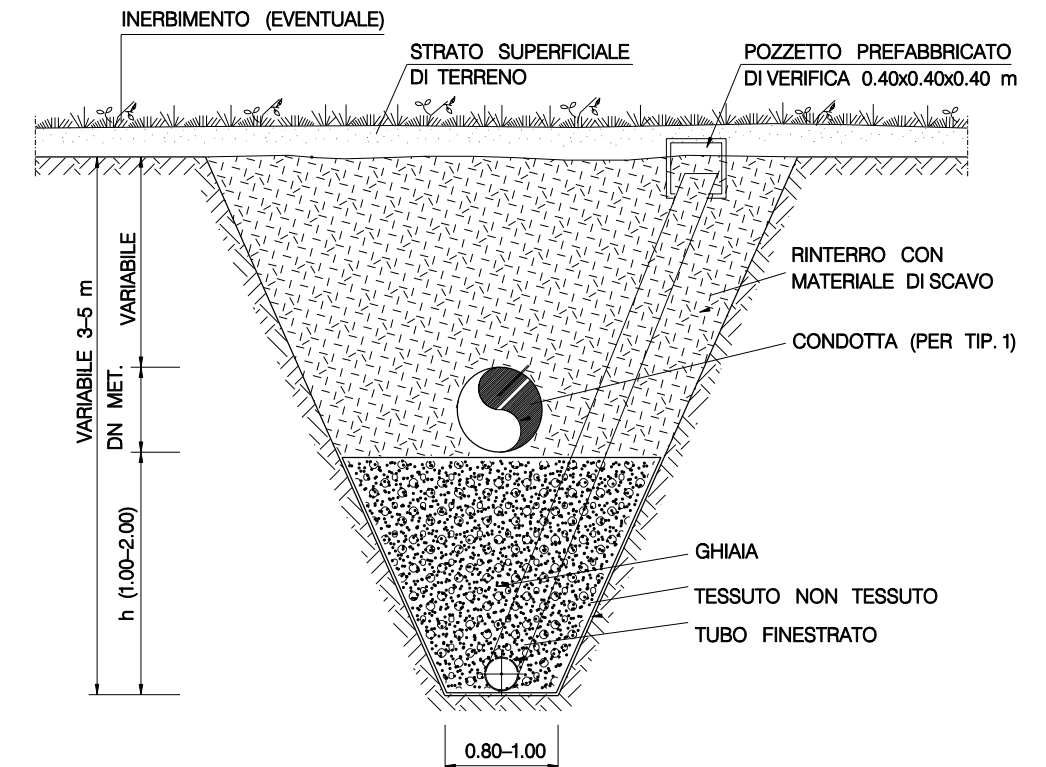



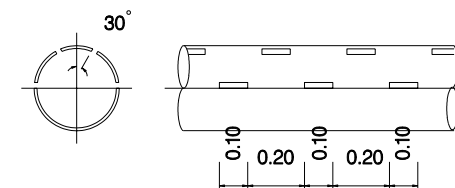

TUBO FINESTRATO



TIPOLOGIA	
1	Trincea drenante sottocondotta
2	Trincea drenante fuoricondotta

SCHEMA DIMENSIONALE	h (m)	Ø TUBO FINESTRATO (mm)
A	1.00	100
B	1.50	200
C	2.00	200

1	15-03-04	Revisione generale	MARIOTTI	CASATI	SOIA
0	23-02-04	EMISSIONE	MARIOTTI	MARIOTTI	SQIA
Rev.	DATA	DESCRIZIONE	ELABORATO	VERIFICATO	APPROVATO
 		 	COMMESSA	UNITA' N.	
			659750	10	
Metanodotto: SULMONA - ORICOLA			DIS. N.		
			LC-D-83407		
DN 1200 (48") - P 75 bar			REVISIONE		
TRINCEA DRENANTE			FG. 1	DI 1	
			SCALA		