




KEY-PLAN

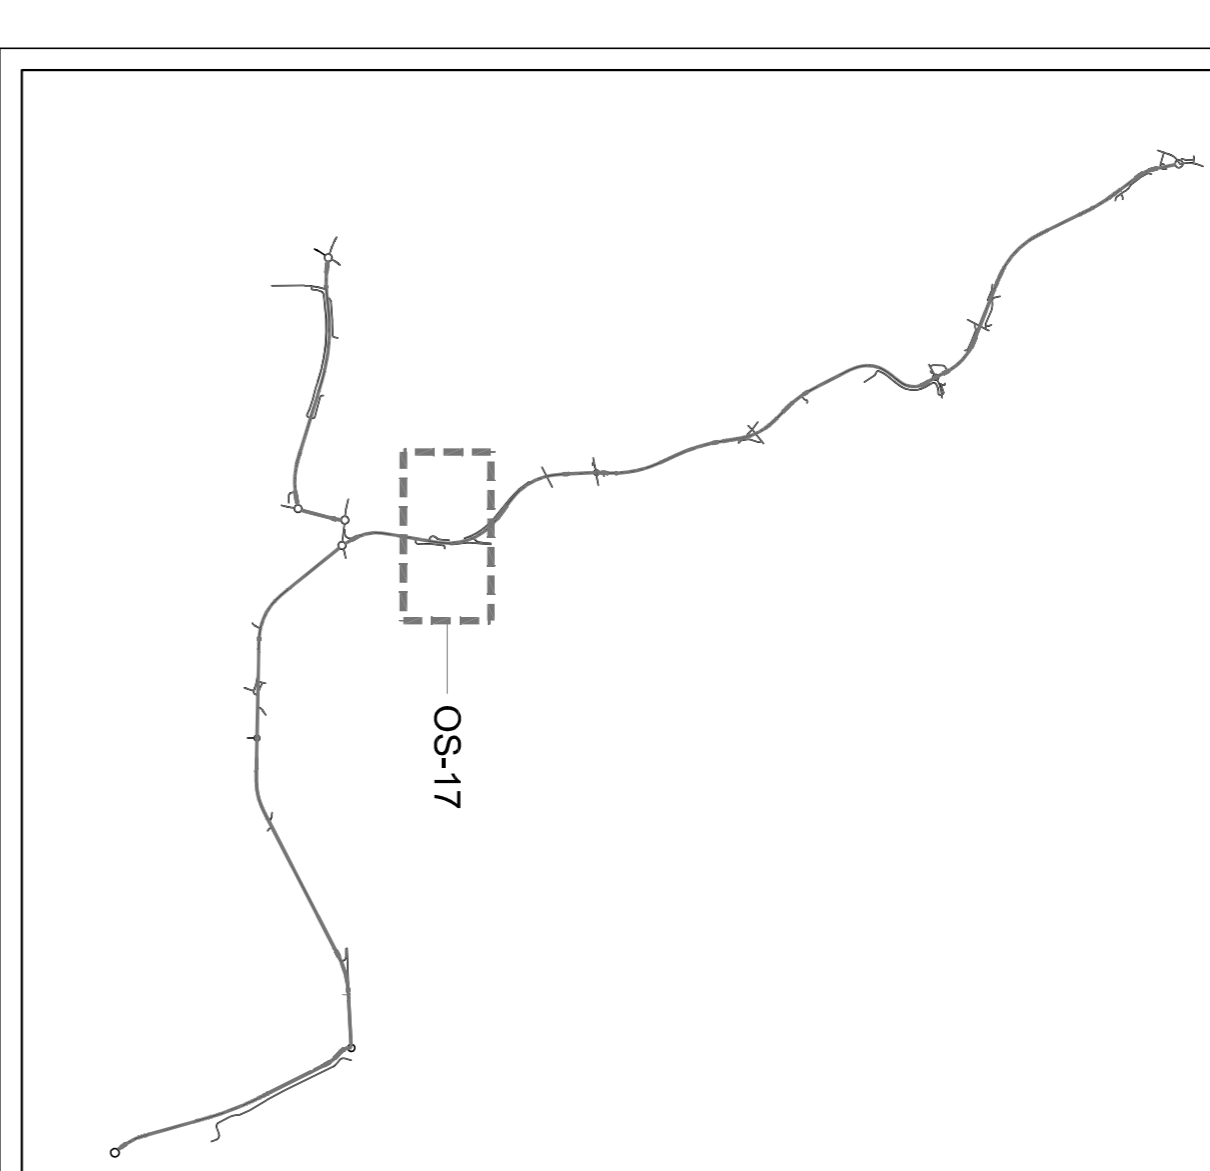

PIANTA SCAVI - SCALA 1:200

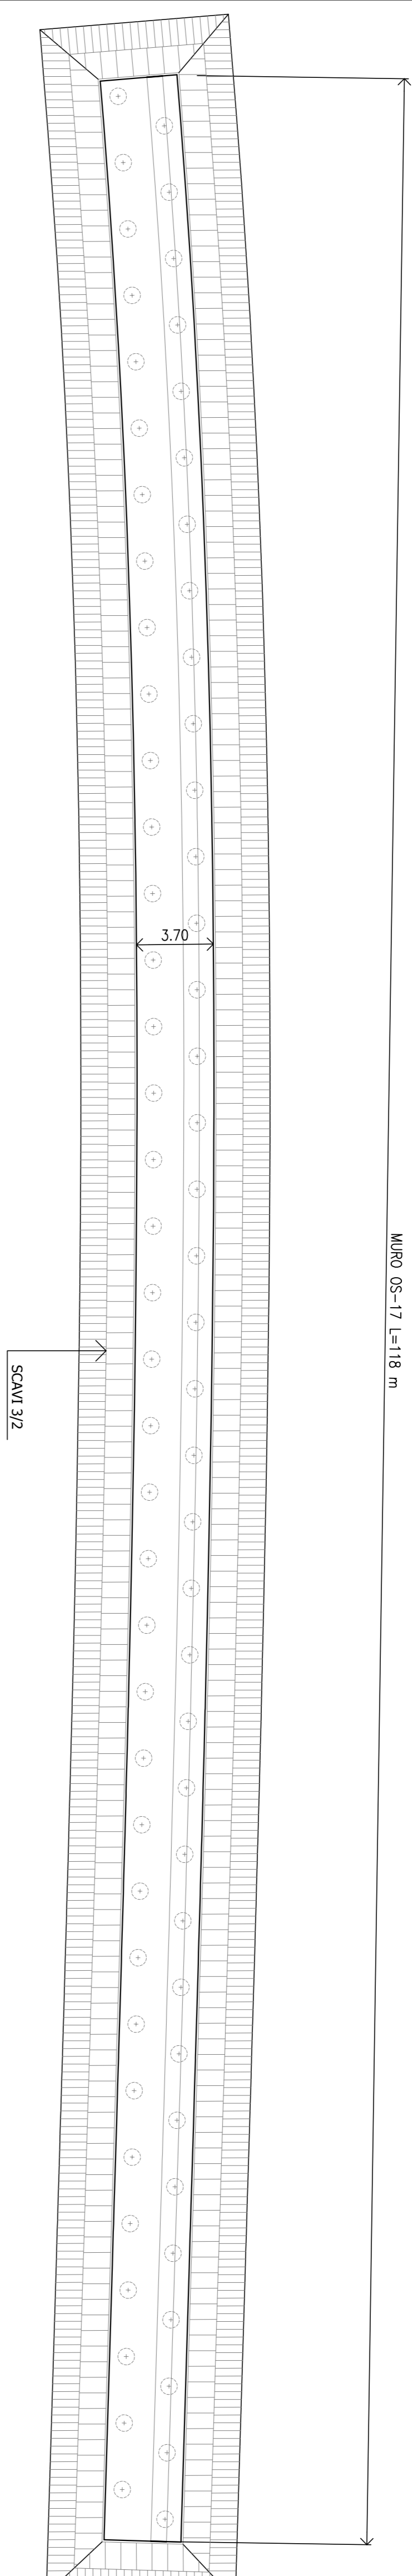

PIANTA FONDAZIONE - SCALA 1:200

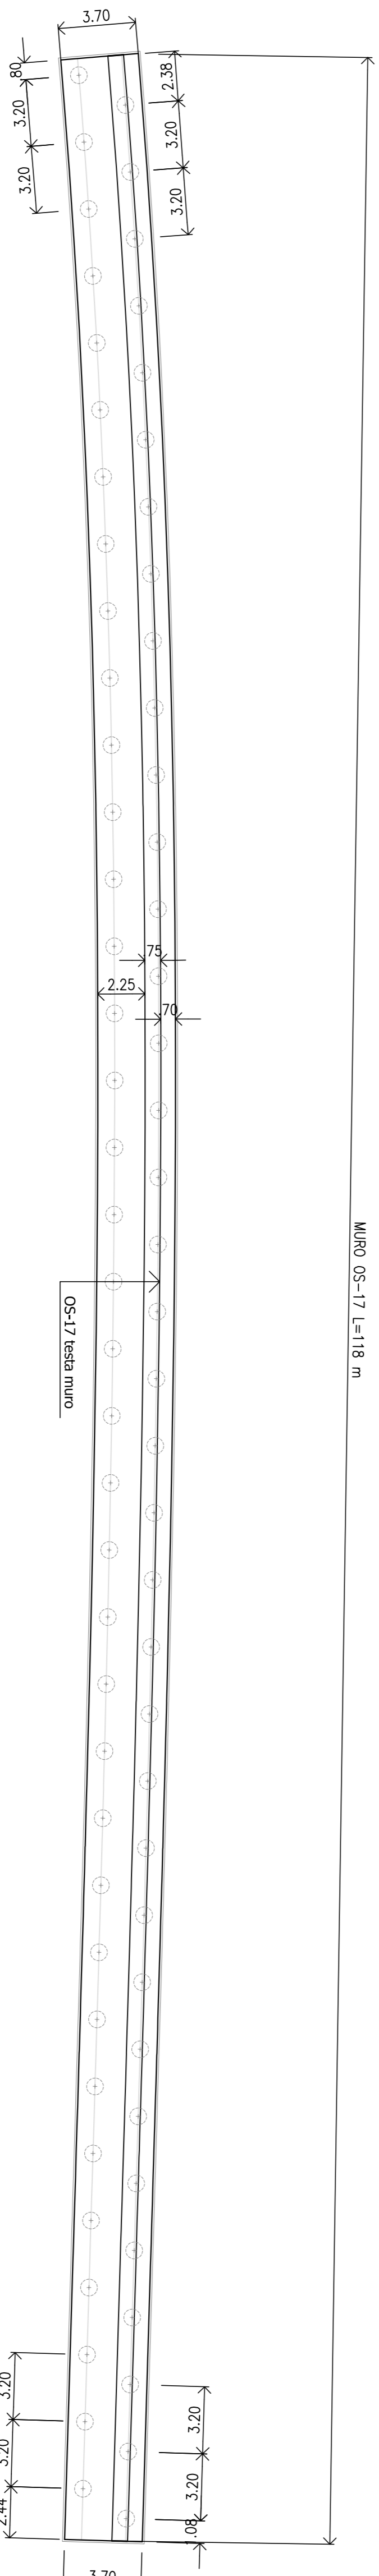

OPERE D'ARTE MINORI
Opere di Sostegno
Muro di Sostegno OS17 - Pianta scavi e pianta fondazioni

CODICE PROGETTO	NOIIE FILE	REVISIONE	SCALA		
PROGETTO	LV. PROJ. N. PROJ.				
LO601A	D 1601	A	1:200		
D	CODICE ELAB. T000517GETD102				
C					
B					
A	EMISSIONE				
REV.	DESCRIZIONE	DATA	REDAITTO	VERIFICATO	APPROVATO

anas
Direzione Progettazione e Realizzazione Lavori

SISTEMA TANGENZIALE DI LUCCA
Viabilità Est di Lucca comprendente i collegamenti
tra Ponte a Moriano ed i caselli dell'autostrada A11
del Frizzone e di Lucca Est - 1° Stralcio

PROGETTO DEFINITIVO

PROGETTAZIONE: ANAS - DIREZIONE PROGETTAZIONE E REALIZZAZIONE LAVORI

1) PROGETTISTI:
Ing. Innocenzo Mori
Ing. Giulio Ing. di Bari n. 3594
Ing. Giuseppe Danilo Maggiori
Ing. Giulio Ing. di Roma n. 434610
Ing. Stefano Maglietta
Ing. Sergio Ing. di Lucca n. 828

IL COORDINATORE PER LA SICUREZZA IN FASE DI PROGETTAZIONE:
Ing. Paolo Guazzaroni

VISTO: IL RESPONSABILE DEL PROCEDIMENTO:
Ing. Achille Cavallinonneschi

PROTOCOLLO DATA