




PARTICOLARE PLANIMETRICO CONDOTTA SNAM-001 - scala 1:500

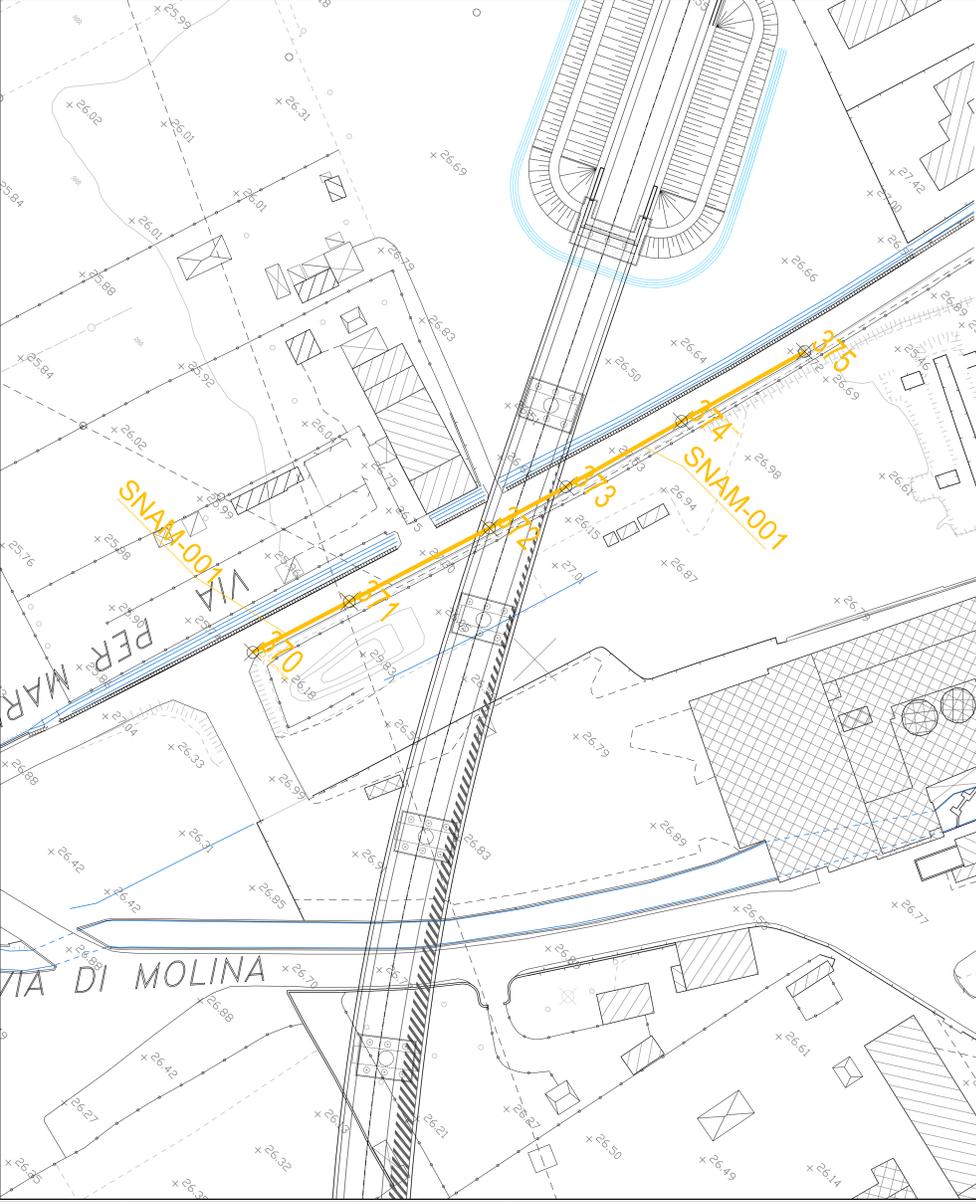


PROFILO LONGITUDINALE CONDOTTA SNAM-001

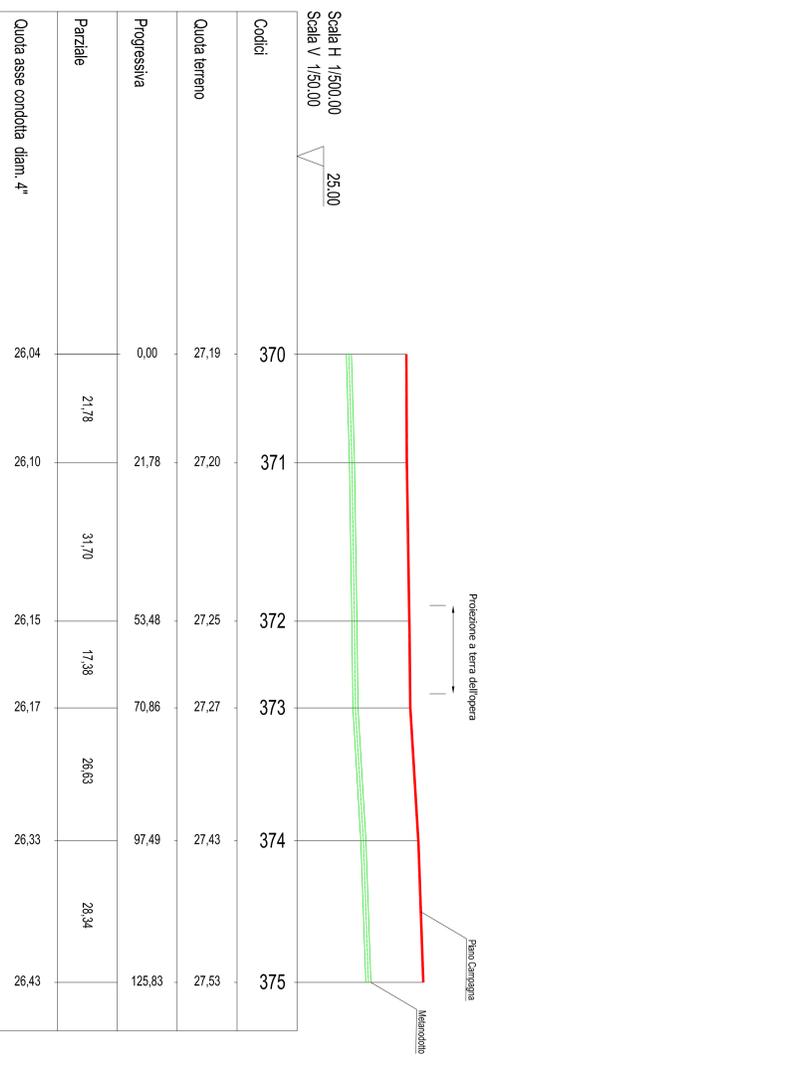

PARTICOLARE PLANIMETRICO CONDOTTA SNAM-003 - scala 1:500

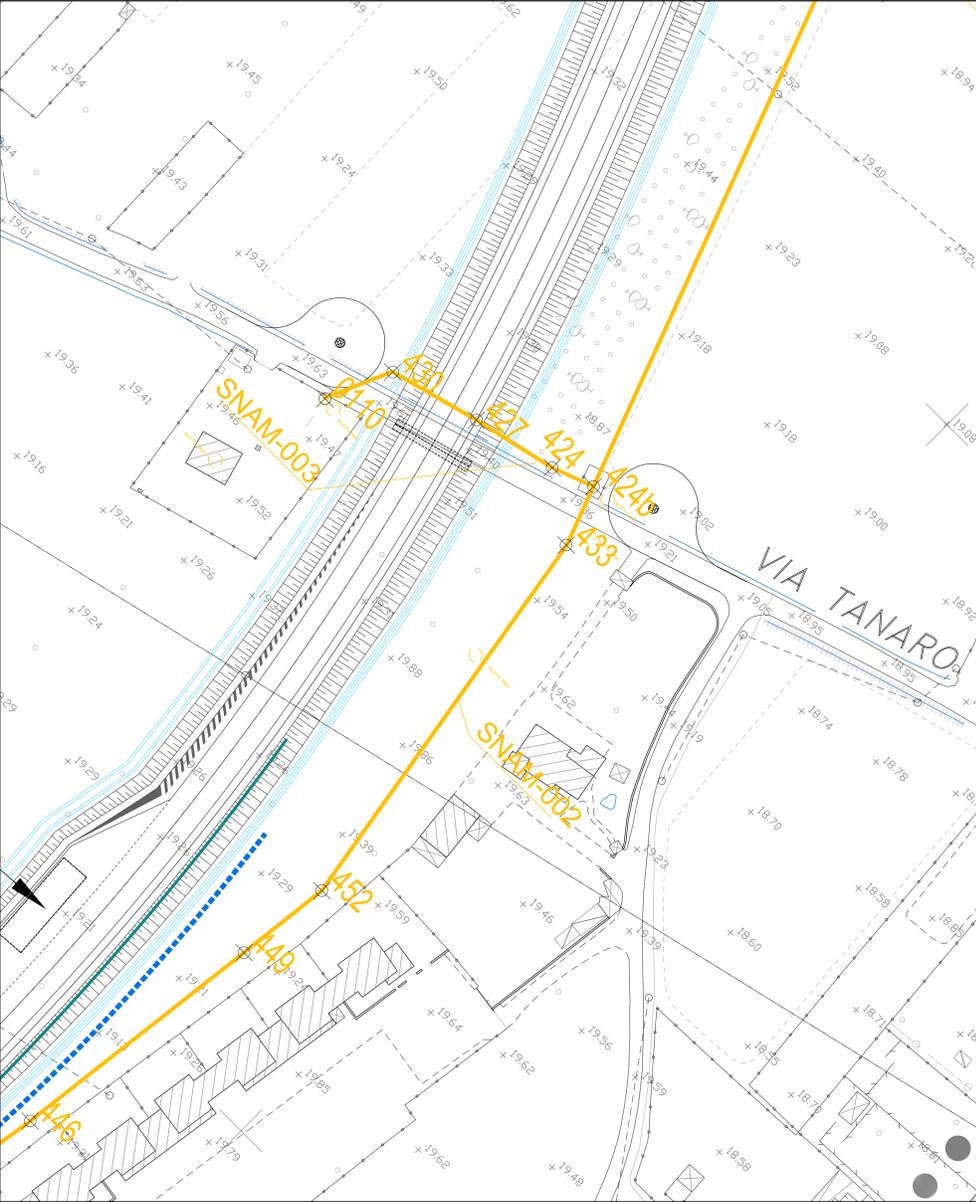


PROFILO LONGITUDINALE CONDOTTA SNAM-003

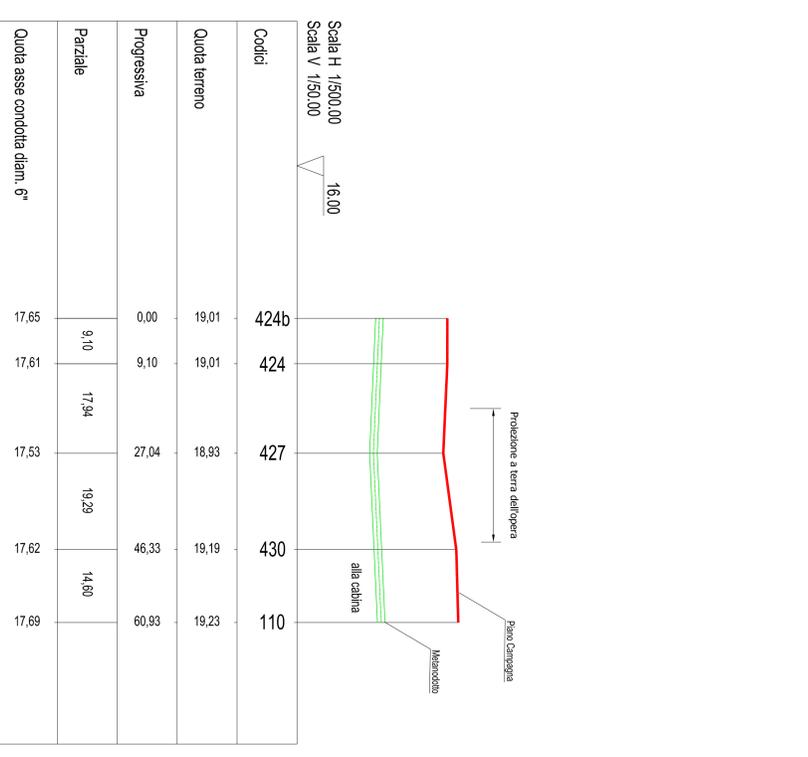

NOTE GENERALI

KEY-PLAN

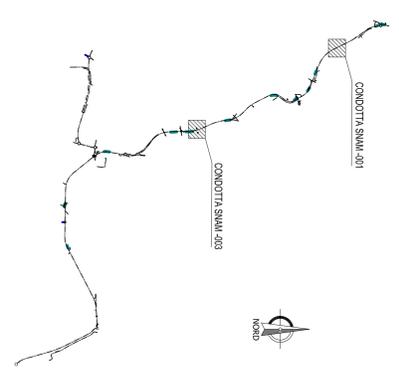

**anas**  
 Direzione Progettazione e Realizzazione Lavori

**SISTEMA TANGENZIALE DI LUCCA**  
 Viabilità Est di Lucca comprendente i collegamenti tra Ponte a Moriano ed i caselli dell'autostrada A11 del Frizzone e di Lucca Est - 1° Stralcio

PROGETTO DEFINITIVO

PROGETTAZIONE: ANAS - DIREZIONE PROVINCIALE DI REALIZZAZIONE LAVORI

PROGETTISTI:  
 Ing. Roberto Di Biase  
 Ing. Roberto Di Biase  
 Ing. Roberto Di Biase  
 Ing. Roberto Di Biase  
 Ing. Roberto Di Biase

COMPARTIRE PER LA SICUREZZA IN REE DI PROGETTAZIONE  
 VISTO E RESPONSABILE DEL PROGETTO:  
 Ing. Roberto Di Biase

PROTOCOLLO  
 ANAS

Stralcio Planimetrico e Profilo SNAM-001 - SNAM-003  
 TAV 01 D1 03

INTERFERENZE

NUMERO FILE	TOPOGRAFIA.DWG	REVISIONE	SCALA
PROGETTO	1/6001A	1/6001	1/6001
D			
C			
B			
A			
REV.	EDIZIONE	DATA	REDAZIONE