

Legenda

- Confini comunali
- ▨ Nuovo tracciato
- Rete stradale


Tipologie di zone urbanizzate

- ▨ Zone residenziali a tessuto continuo
- ▨ Zone residenziali a tessuto discontinuo

Fonte: Uso e copertura del suolo - Regione Toscana - 2012

NOx media annua - Livelli di isoconcentrazione [$\mu\text{g}/\text{m}^3$]

- 0,00 - 0,59
- 0,60 - 1,49
- 1,50 - 2,99
- 3,00 - 8,99
- 9,00 - 14,99
- $\geq 15,00$

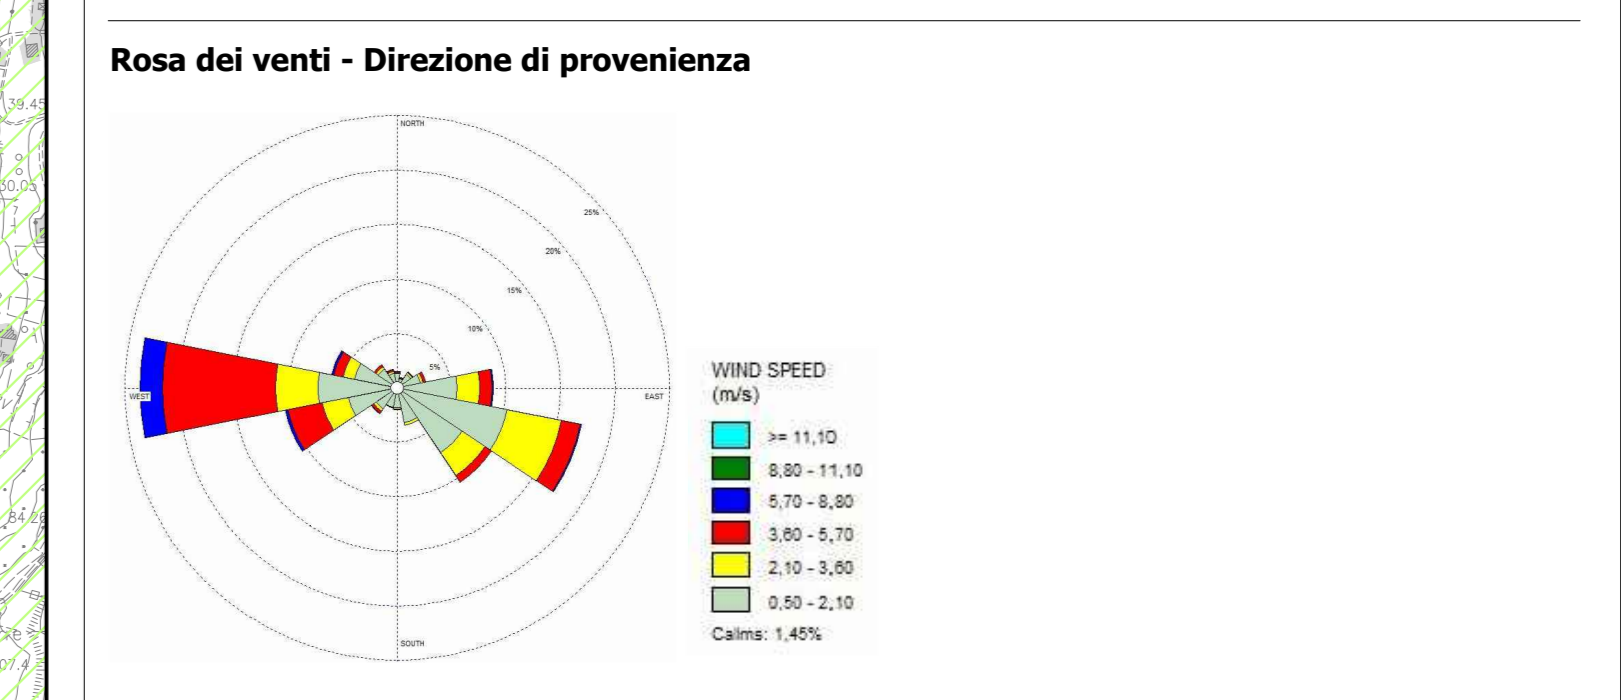

anas Direzione Progettazione e Realizzazione Lavori

SISTEMA TANGENZIALE DI LUCCA
Viabilità Est di Lucca comprendente i collegamenti tra Ponte a Mariano ed i caselli dell'autostrada A11 del Frizzone e di Lucca Est - 1° Stralcio

PROGETTO DEFINITIVO

PROGETTAZIONE: ANAS - DIREZIONE PROGETTAZIONE E REALIZZAZIONE LAVORI

PROGETTISTI:
Ing. Vincenzo Biondi
Dir. Ing. di Bari n. 3394
Ing. Giuseppe Danilo Migliorini
Dir. Ing. di Bari n. 434610
Geol. Stefano Mottola
Dir. Geologo del Lazio n. 928

IL COORDINATORE PER LA SICUREZZA IN FASE DI PROGETTAZIONE:
Geom. Fabio Quattromani

VISTO: IL RESPONSABILE DEL PROCEDIMENTO:
Ing. Achille Devallofranceschi

PROTOCOLLO _____ DATA _____

STUDIO ATMOSFERICO
PLANIMETRIA ANALISI DI AREA VASTA NOx - POST OPERAM

CODICE PROGETTO	NOME FILE	REVISIONE	SCALA
PROGETTO: L0601A D 1601	LAV. PROJ. N. PROJ. T001A03AMBR66A.dwg		
CODICE ELAB.	T001A03AMBPL66		
D			1:10.000
C			
B			
A			
REV.	DESCRIZIONE	DATA	REDAITTO VERIFICATO APPROVATO
		12/2018	Fig. Ing. Ing.