

Legenda

- Confini comunali
- ▬ Nuovo tracciato
- ▬ Rete stradale

Tipologie di zone urbanizzate


- ▨ Zone residenziali a tessuto continuo
- ▨ Zone residenziali a tessuto discontinuo

Fonte: Udr e copertina del suolo - Regione Toscana - 2012

Benzo(a)pirene media annua - Livelli di isoconcentrazione [ng/m³]

- 0,0000 - 0,0059
- 0,0060 - 0,0149
- 0,0150 - 0,0299
- 0,0300 - 0,0899
- 0,0900 - 0,1499
- >= 0,1500

Valore obiettivo: 1 ng/m³ [Allegato XIII del D.Lgs. 155/2010]

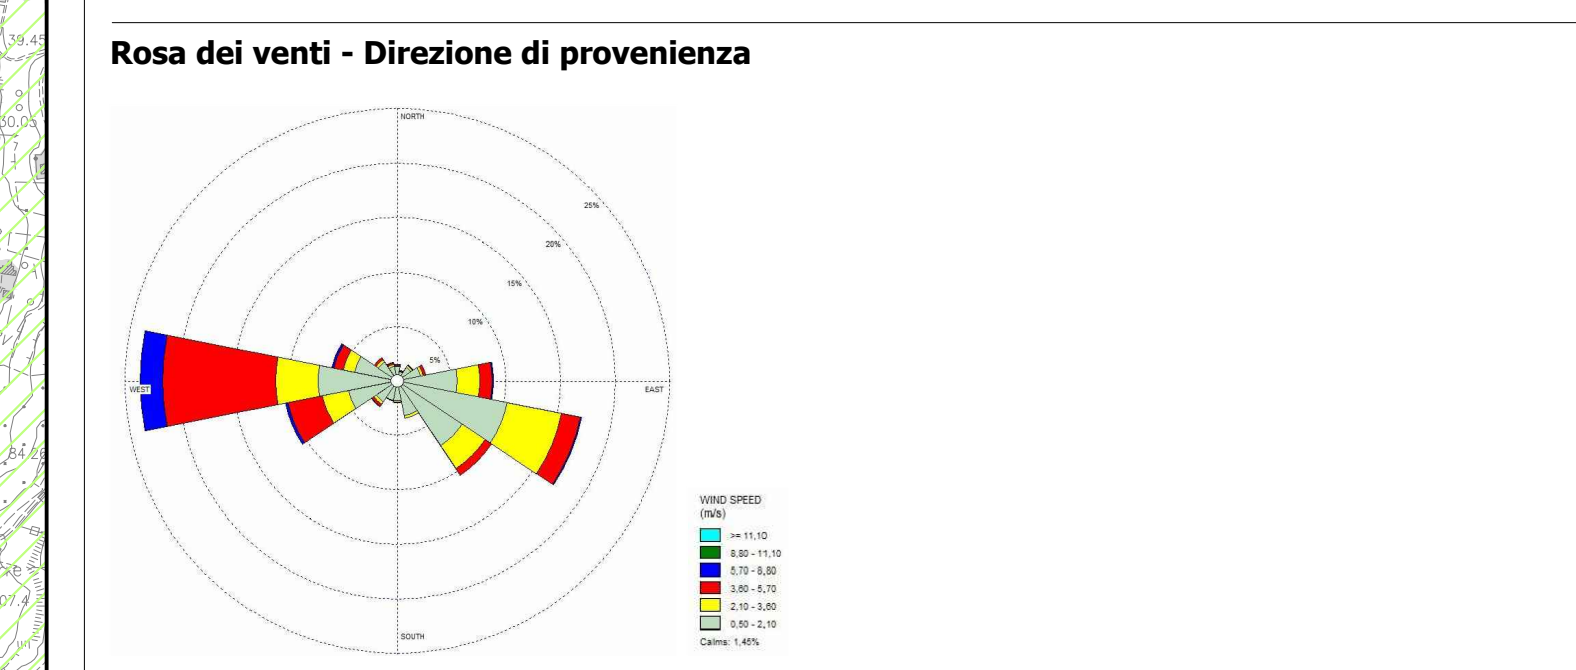

anas Direzione Progettazione e Realizzazione Lavori

SISTEMA TANGENZIALE DI LUCCA
 Viabilità Est di Lucca comprendente i collegamenti tra Ponte a Moriano ed i caselli dell'autostrada A11 del Frizzone e di Lucca Est - 1° Stralcio

PROGETTO DEFINITIVO

PROGETTAZIONE: ANAS - DIREZIONE PROGETTAZIONE E REALIZZAZIONE LAVORI

PROGETTISTI:
 Ing. Vincenzo Biondi
 Ordine Ing. di Bari n. 3394
 Ing. Giuseppe Danilo Migliorini
 Ordine Ing. di Roma n. 434610
 Geol. Stefano Mottola
 Ordine Geologi del Lazio n. 928

IL COORDINATORE PER LA SICUREZZA IN FASE DI PROGETTAZIONE:
 Geom. Fabio Quattromani

VISTO: IL RESPONSABILE DEL PROCEDIMENTO:
 Ing. Achille Devalofranceschi

PROTOCOLLO DATA

STUDIO ATMOSFERICO
PLANIMETRIA ANALISI DI AREA VASTA IPA (BaP) - POST OPERAM

CODICE PROGETTO	NOME FILE	REVISIONE	SCALA
PROGETTO: L0601A D 1601	L0601A03AMBP170A.dwg	A	1:10.000
CODICE ELAB.	T001A03AMBPL70		
D			
C			
B			
A	EMISSIONE	12/2018	1/1
REV.	DESCRIZIONE	DATA	REDAITTO VERIFICATO APPROVATO