

Legenda

- Confini comunali
- Nuovo tracciato
- Rete stradale

Tipologie di zone urbanizzate


- Zone residenziali a tessuto continuo
- Zone residenziali a tessuto discontinuo

Fonte: Udr e copisteria del suolo - Regione Toscana - 2012

CO massima media su 8 ore consecutive- Livelli di isoconcentrazione [mg/m³]

- 0,0000 - 0,0039
- 0,0040 - 0,0099
- 0,0100 - 0,0199
- 0,0200 - 0,0599
- 0,0600 - 0,0999
- >= 0,1000

Limite per la protezione della salute umana: 10 mg/m³ [Allegato XI del D.Lgs. 155/2010]

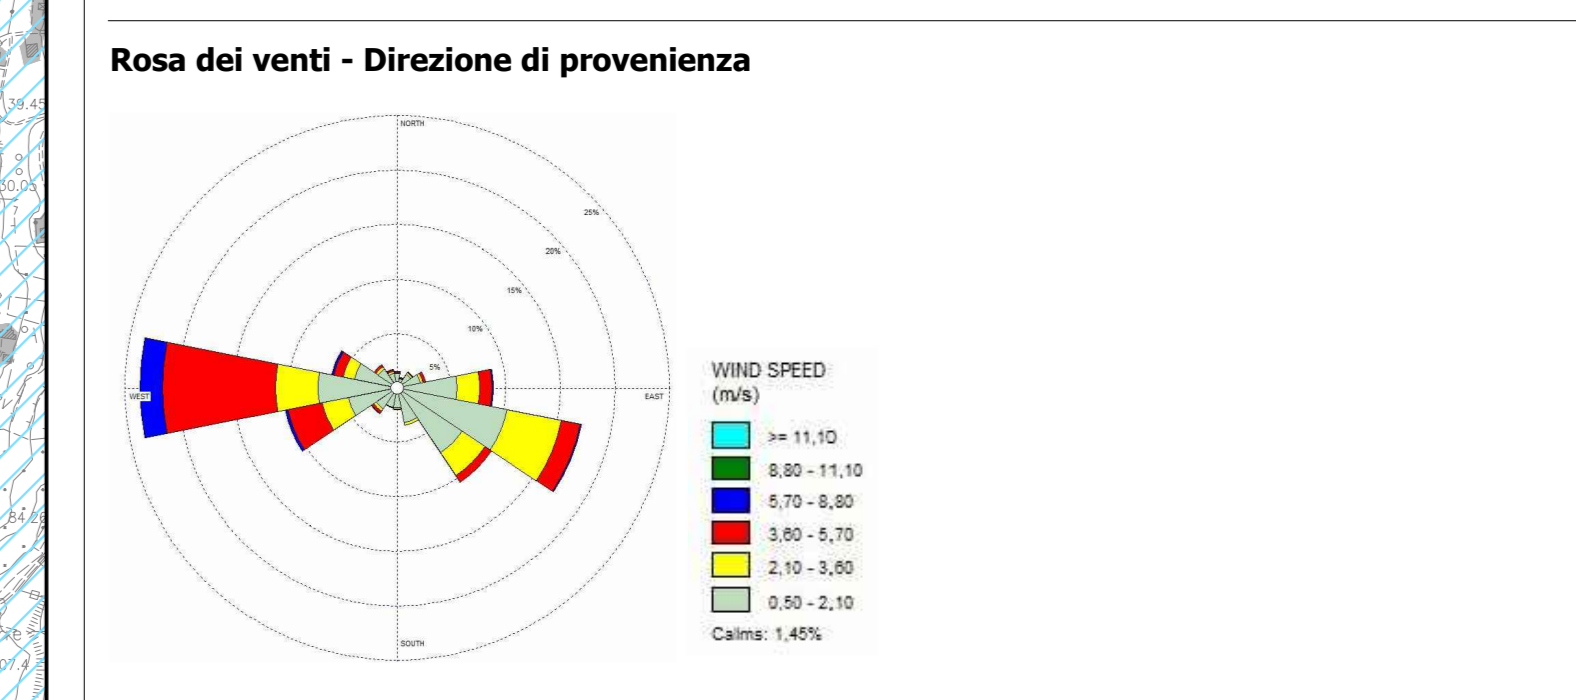

anas Direzione Progettazione e Realizzazione Lavori

SISTEMA TANGENZIALE DI LUCCA
 Viabilità Est di Lucca comprendente i collegamenti tra Ponte a Moriano ed i caselli dell'autostrada A11 del Frizzone e di Lucca Est - 1° Stralcio

PROGETTO DEFINITIVO

PROGETTAZIONE: ANAS - DIREZIONE PROGETTAZIONE E REALIZZAZIONE LAVORI

PROGETTISTI:
 Ing. Vincenzo Biondi
 Ordine Ing. di Bari n. 3394
 Ing. Giuseppe Danilo Migliorini
 Ordine Ing. di Roma n. 4346/10
 Geol. Stefano Mottola
 Ordine Geologi del Lazio n. 528

IL COORDINATORE PER LA SICUREZZA IN FASE DI PROGETTAZIONE:
 Geom. Fabio Quattromani

VISTO: IL RESPONSABILE DEL PROCEDIMENTO:
 Ing. Achille DeLuca/Ingegnere

PROTOCOLLO DATA

STUDIO ATMOSFERICO
 PLANIMETRIA ANALISI DI AREA VASTA CO - POST OPERAM

CODICE PROGETTO	NOME FILE	REVISIONE	SCALA
PROGETTO: L0601A	LAV. PROJ.: T001A03AMBPL72A.dwg		
D	CODICE ELAB.: T001A03AMBPL72	A	1:10.000
C			
B			
A	EMMISSIONE	12/2018	Ing. Ing. Ing.
REV.	DESCRIZIONE	DATA	REDATTO VERIFICATO APPROVATO