

**Legenda**

- Confini comunali
- Nuovo tracciato
- Rete stradale

**Tipologie di zone urbanizzate**


- Zone residenziali a tessuto continuo
- Zone residenziali a tessuto discontinuo

Fonte: Utile e copertura del suolo - Regione Toscana - 2012

**C<sub>6</sub>H<sub>6</sub> media annua - Livelli di isoconcentrazione [µg/m<sup>3</sup>]**

- 0,0000 - 0,0059
- 0,0060 - 0,0149
- 0,0150 - 0,0299
- 0,0300 - 0,0899
- 0,0900 - 0,1499
- >= 0,1500

Limite per la protezione della salute umana: 5 µg/m<sup>3</sup> (Allegato XI del D.Lgs. 155/2010)

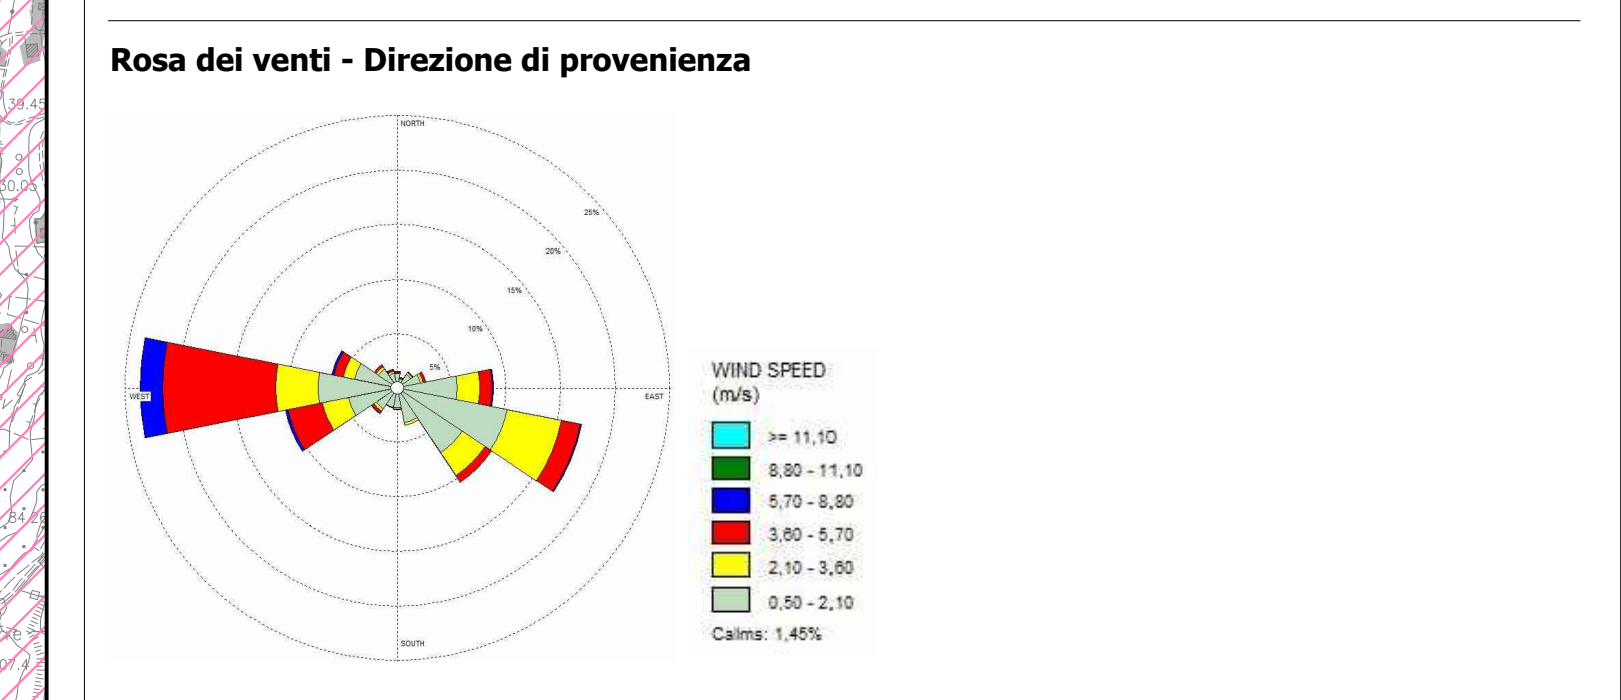

**anas** Direzione Progettazione e Realizzazione Lavori

**SISTEMA TANGENZIALE DI LUCCA**  
 Viabilità Est di Lucca comprendente i collegamenti tra Ponte a Moriano ed i caselli dell'autostrada A11 del Frizzone e di Lucca Est - 1° Stralcio

**PROGETTO DEFINITIVO**

PROGETTAZIONE: ANAS - DIREZIONE PROGETTAZIONE E REALIZZAZIONE LAVORI

PROGETTISTI:  
 Ing. Vincenzo Biondi  
 Ordine Ing. di Bari n. 3394  
 Ing. Giuseppe Danilo Migliorini  
 Ordine Ing. di Roma n. 434610  
 Geol. Stefano Mottola  
 Ordine Geologi del Lazio n. 528

IL COORDINATORE PER LA SICUREZZA IN FASE DI PROGETTAZIONE:  
 Geom. Fabio Quattromani

VISTO: IL RESPONSABILE DEL PROCEDIMENTO:  
 Ing. Achille Deolofranceschi

PROTOCOLLO DATA

**STUDIO ATMOSFERICO**  
 PLANIMETRIA ANALISI DI AREA VASTA C6H6 - POST OPERAM

CODICE PROGETTO	NOME FILE	REVISIONE	SCALA
PROGETTO: L0601A D 1601	LAV. PROJ.: T001A03AMBPL74A.dwg		1:10.000
CODICE ELAB.	T001A03AMBPL74		
D			
C			
B			
A	EMISSIONE	12/2018	1/1
REV.	DESCRIZIONE	DATA	REDAITTO VERIFICATO APPROVATO