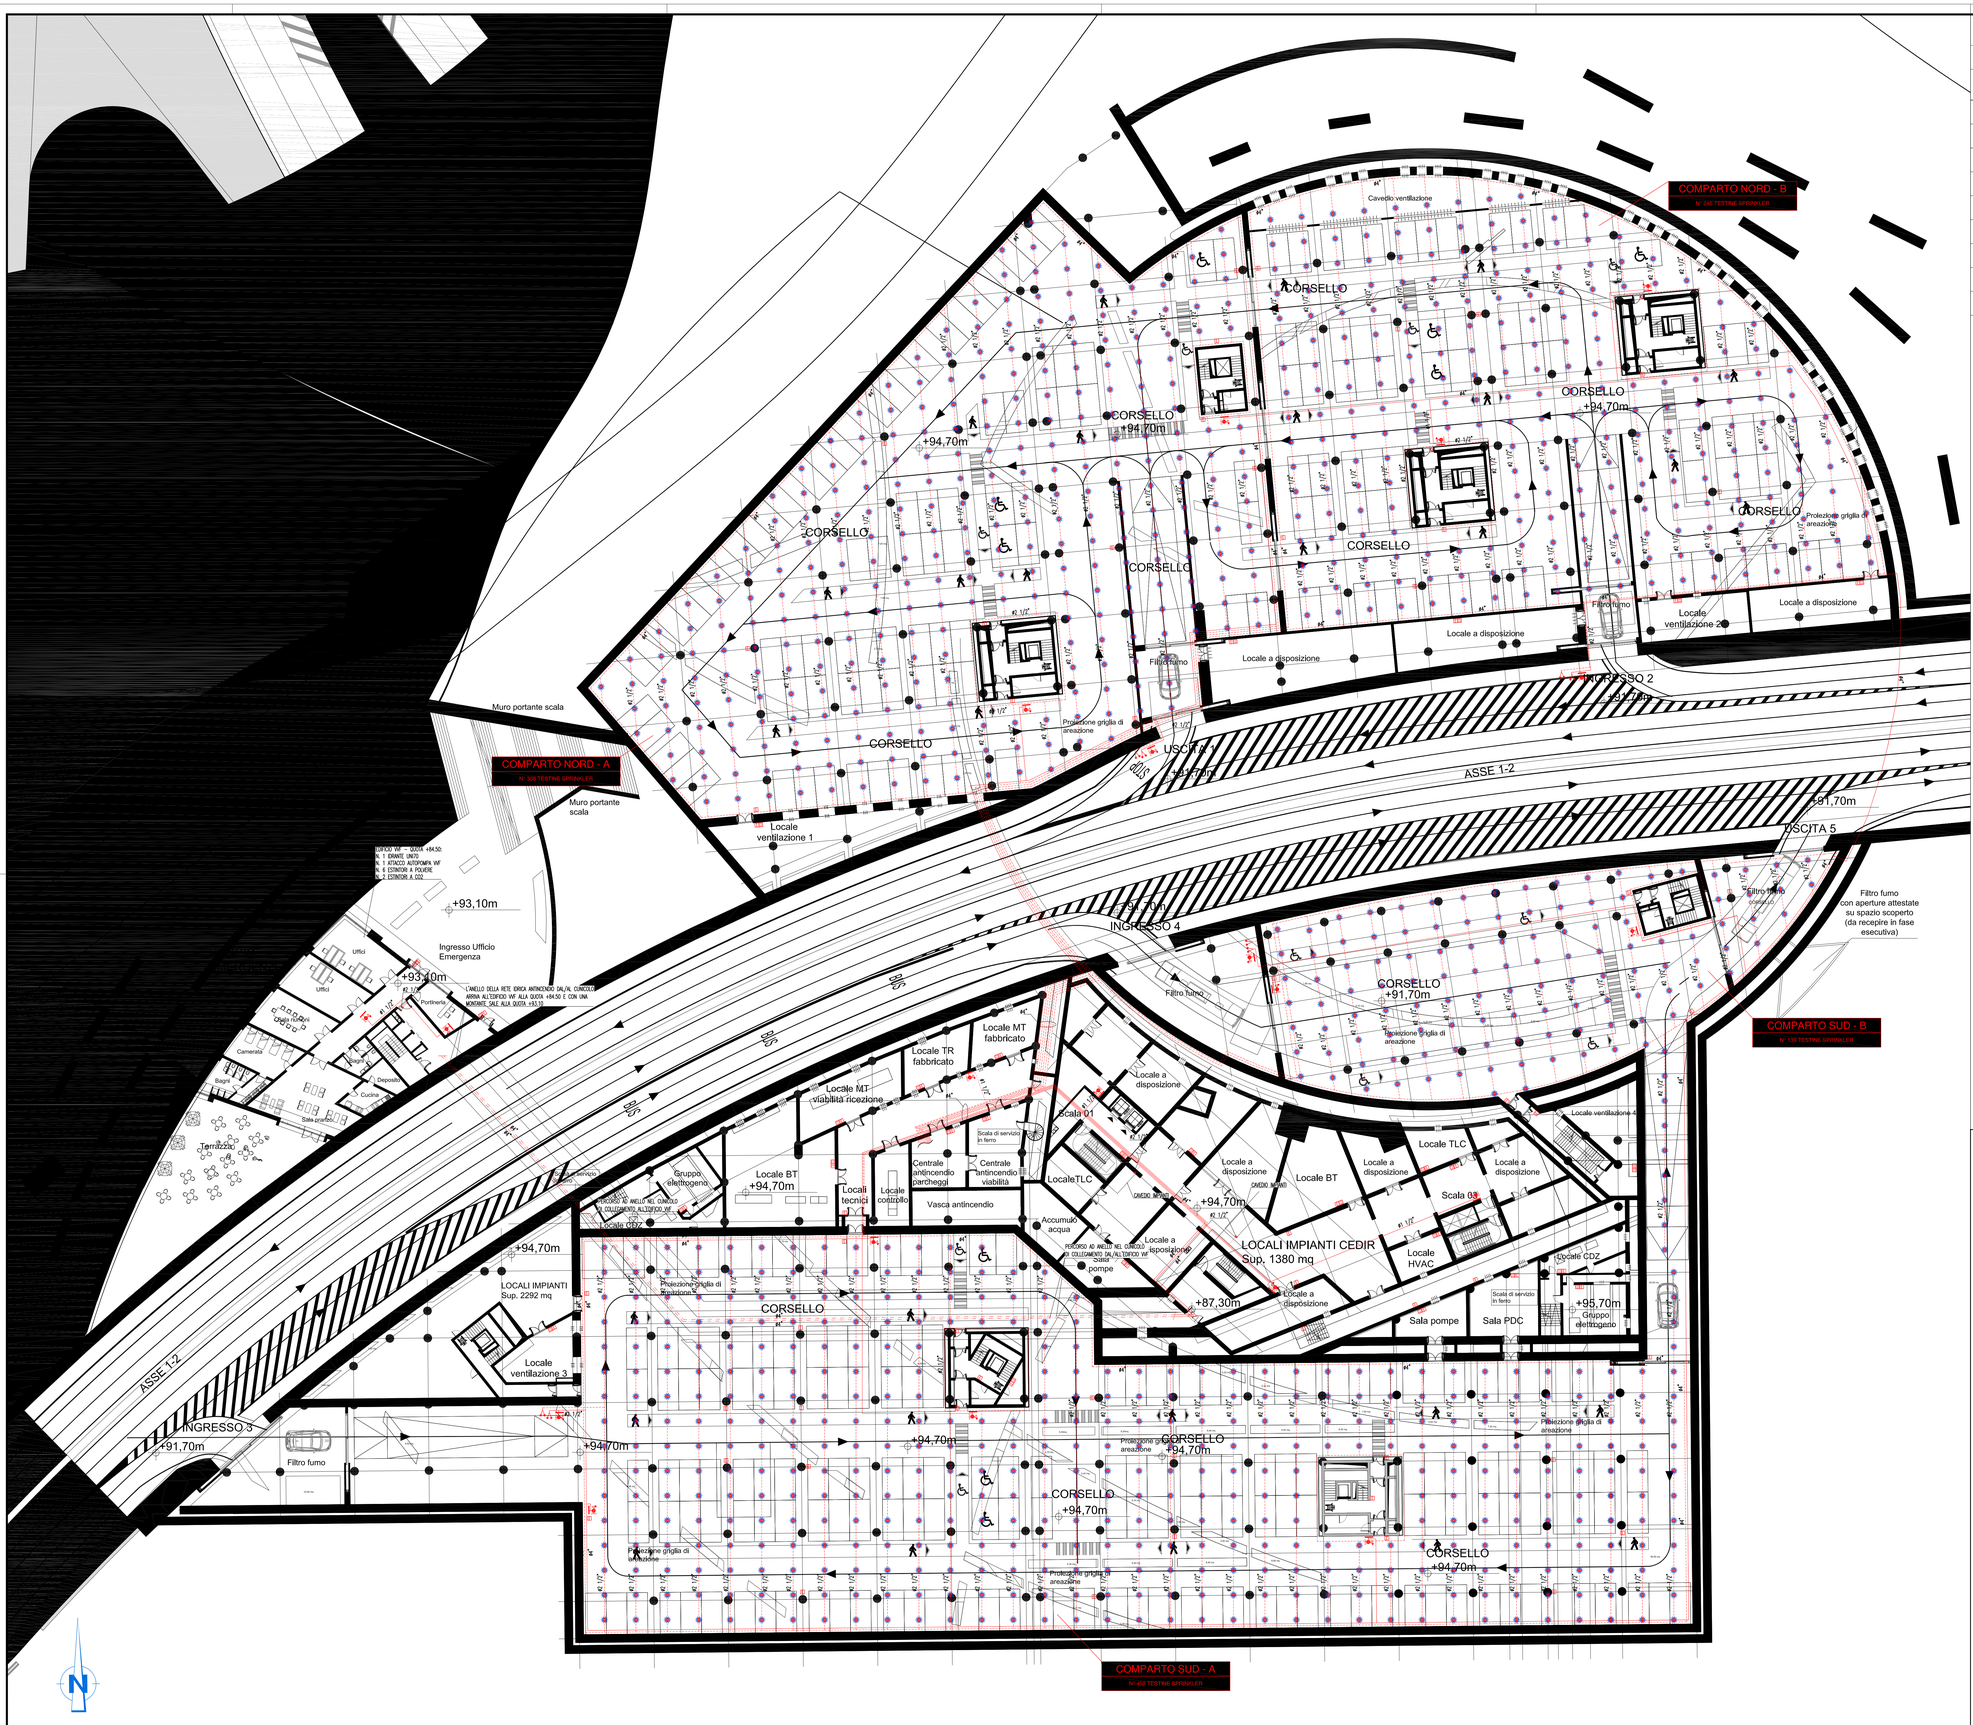

NOTE GENERALI

LEGENDA SIMBOLI

SIMBOLO	DESCRIZIONE
	MONTANTI TUBAZIONI IMPIANTO ANTINCENDIO
	ESTINTORE A POLVERE 6 kg – 21A 113B C COMPLETO DI SEGNALETICA
	ESTINTORE A CO2 5 kg COMPLETO DI SEGNALETICA
	TUBAZIONI PER IMPIANTO ANTINCENDIO CASSETTE UNI45 IN ACCIAIO NERO A NORMA UNI EN 10255 VERNICIATE DI ROSSO E COIBENTATE CON COPPELLE REI 120
	IDRANTE UNI45 A MURO CON TUBO FLESSIBILE E LANCIA
	IDRANTE UNI70 A MURO CON TUBO FLESSIBILE E LANCIA
	ATTACCO AUTOPOMPA VV.F.
	TUBAZIONI PER IMPIANTO ANTINCENDIO CASSETTE UNI45 IN ACCIAIO NERO A NORMA UNI EN 10255 VERNICIATE DI ROSSO E COIBENTATE CON COPPELLE REI 120
	TESTINA IMPIANTO SPRINKLER

NOTE:
- BASE ARCHITETTONICA DA ELABORATO: CG4300PP8DCCD1CPR00000001B

Stretto di Messina

Concessionaria per la progettazione, realizzazione e gestione del collegamento stabile tra la Sicilia e il Continente
Organismo di Diritto pubblico
(Legge n° 1158 del 17 dicembre 1971, modificata dal D.Lgs. n° 114 del 24 aprile 2003)

EurolinK

PONTE SULLO STRETTO DI MESSINA

PROGETTO DEFINITIVO

EUROLINK S.C.p.A.
IMPREGILO S.p.A. (Mandataria)
SOCIETA' ITALIANA PER CONDOTTE D'ACQUA S.p.A. (Mandante)
COOPERATIVA MURATORI E CEMENTISTI - C.M.C. di Ravenna Soc. Coop. a.r.l. (Mandante)
SACYR S.A.U. (Mandante)
ISHIKAWAJIMA - HARIMA HEAVY INDUSTRIES CO. Ltd. (Mandante)
A.C.I. S.C.P.A. - CONSORZIO STABILE (Mandante)

IL PROGETTISTA	IL CONTRAENTE GENERALE	STRETTO DI MESSINA	STRETTO DI MESSINA
SINA Dott. Ing. I. Barilli Ordine Ingegneri V.C.O. n°. 122	Project Manager (Ing. P.P. Marcheselli)	Direttore Generale e RUP Validazione (Ing. G. Fiammenghi)	Amministratore Delegato (Dott. P. Ciucci)
EUROLINK Dott. Ing. E. Pagani Ordine Ingegneri Milano n° 15408			

COLLEGAMENTI VERSANTE CALABRIA

CENTRO DIREZIONALE

CD0491_F0

IMPIANTI

IMPIANTI MECCANICI – PARCHEGGI

Planimetria impianti idrico antincendio ed estintori parcheggio L1

CODICE	SCALA:
C G 0 7 0 0 P 1 P D C C D I 8 I M 7 D 0 0 0 0 0 4 F0	1:250

REV.	DATA	DESCRIZIONE	REDATTO	VERIFICATO	APPROVATO
F0	20/06/2011	EMISSIONE FINALE	D. RE	G. LUPI	I. BARILLI

NOME DEL FILE: CD0491_F0.dwg