



SEZIONE A - A

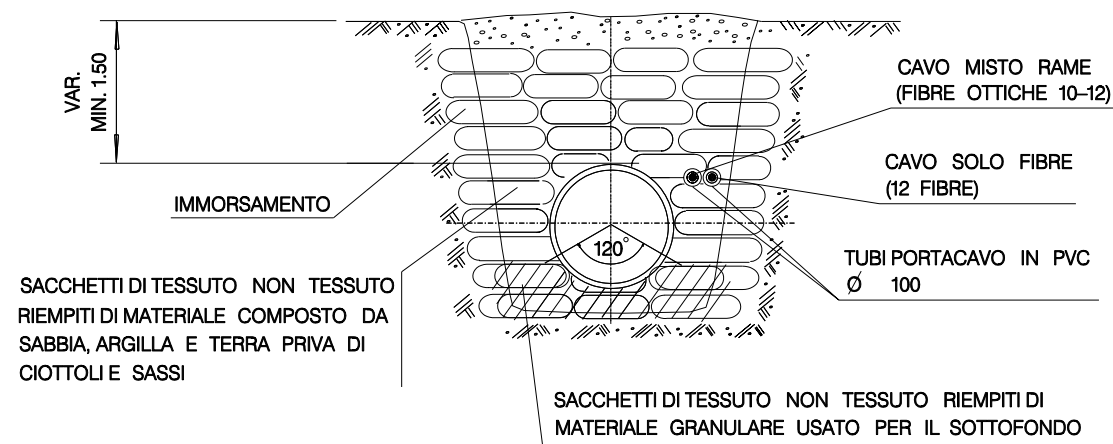

INTERASSE DEI DIAFRAMMI l (m)		
PENDENZE DEL FONDO SCAVO (%)	ARGILLE E LIMI	SABBIE E GHIAIE
< 40%	IN CASI PARTICOLARI	-
40% - 60%	45 - 30	50 - 35
60% - 80%	30 - 20	35 - 25
80% - 100%	20 - 15 (*)	25 - 20 (*)
> 100%	(*)	(*)

(\*) DIAFRAMMI DA UBICARE CONTESTUALMENTE AD OPERE DI CONTENIMENTO PARTICOLARI.

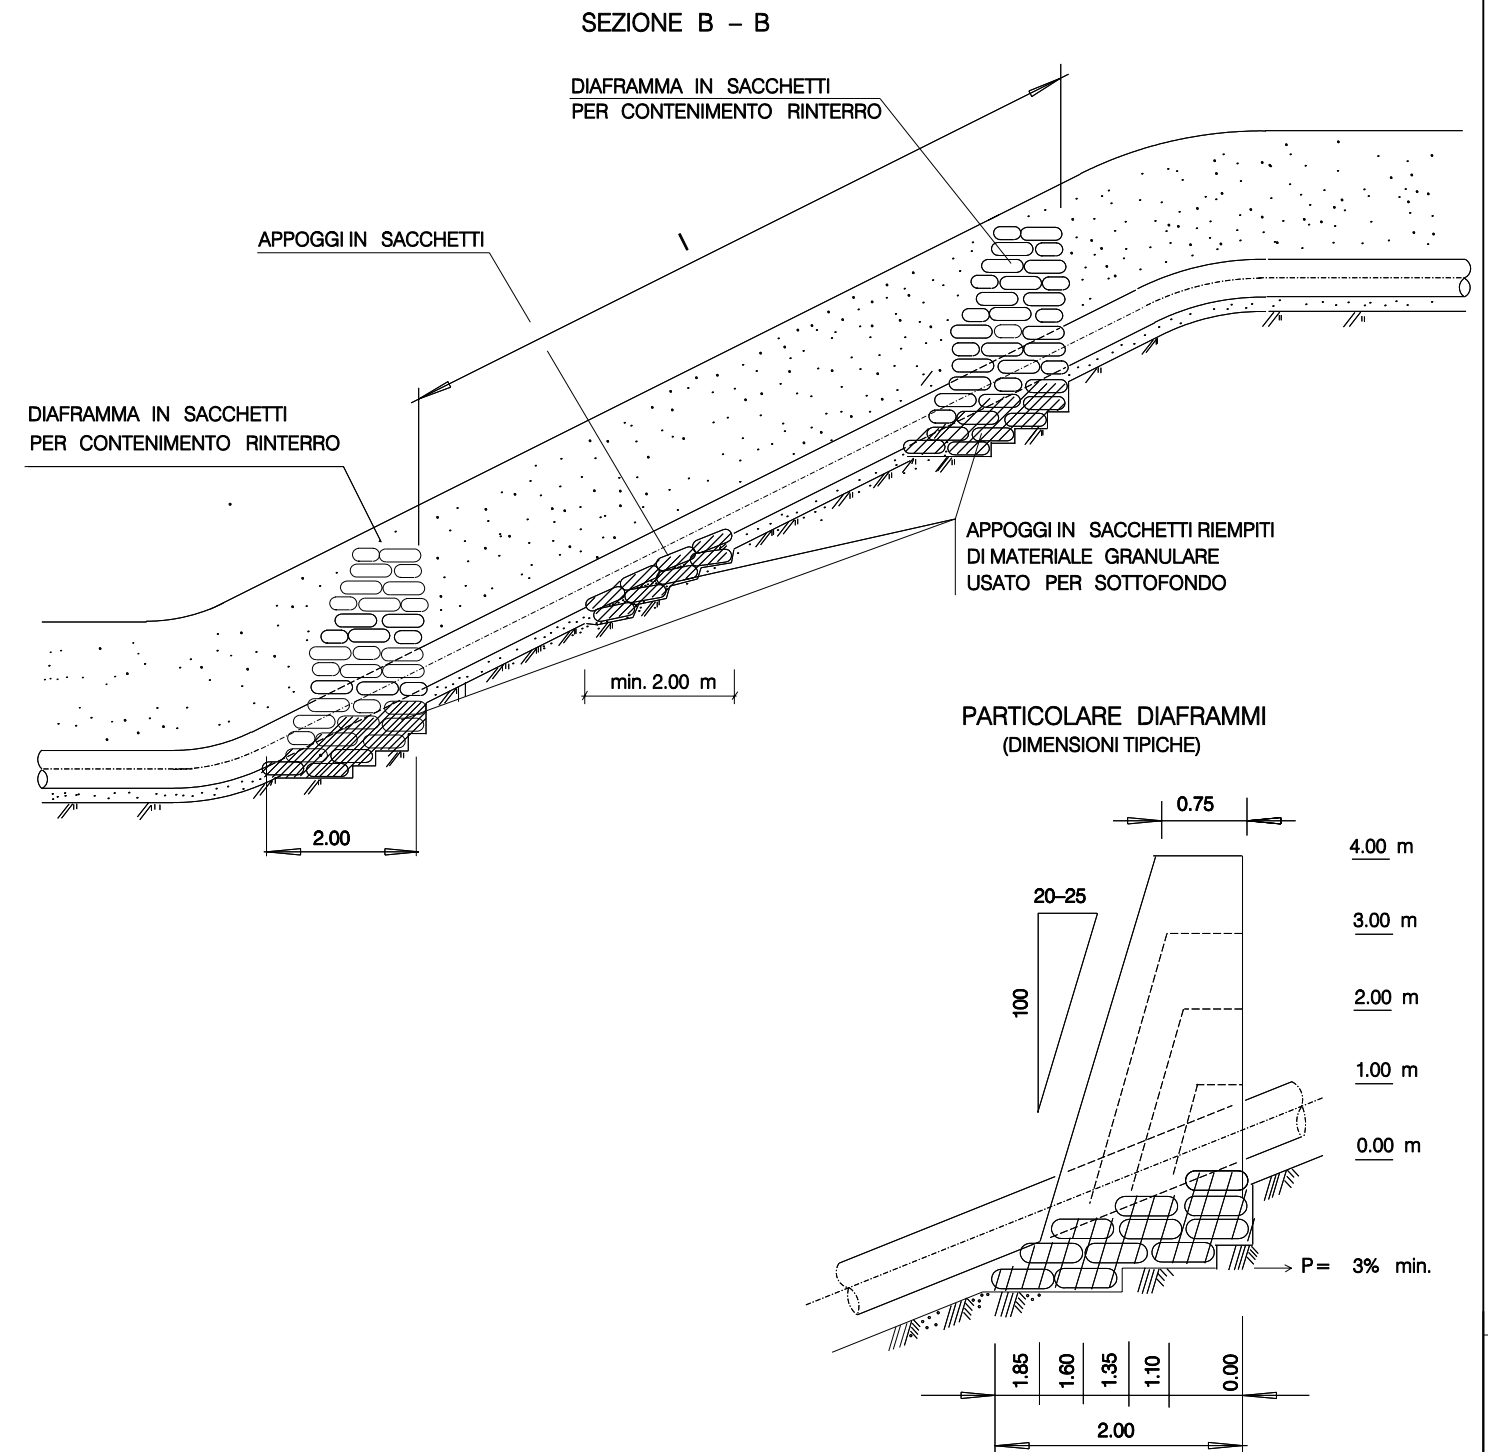

1	15-03-04	Revisione generale	MARIOTTI	CASATI	SOIA
0	23-02-04	EMISSIONE PER APPALTO	MARIOTTI	MARIOTTI	SOIA
Rev.	DATA	DESCRIZIONE	ELABORATO	VERIFICATO	APPROVATO
		PROGETTISTA <b>Snamprogetti</b>	COMMESSA 659750	UNITA' N. 10	
Metanodotto: SULMONA - ORICOLA DN 1200 (48") - P 75 bar			LC-D-83422		
			REVISIONE	1	
DIAFRAMMI E APPOGGI IN SACCHETTI			FG.	1	DI 1
			SCALA		