



Pianta chiave

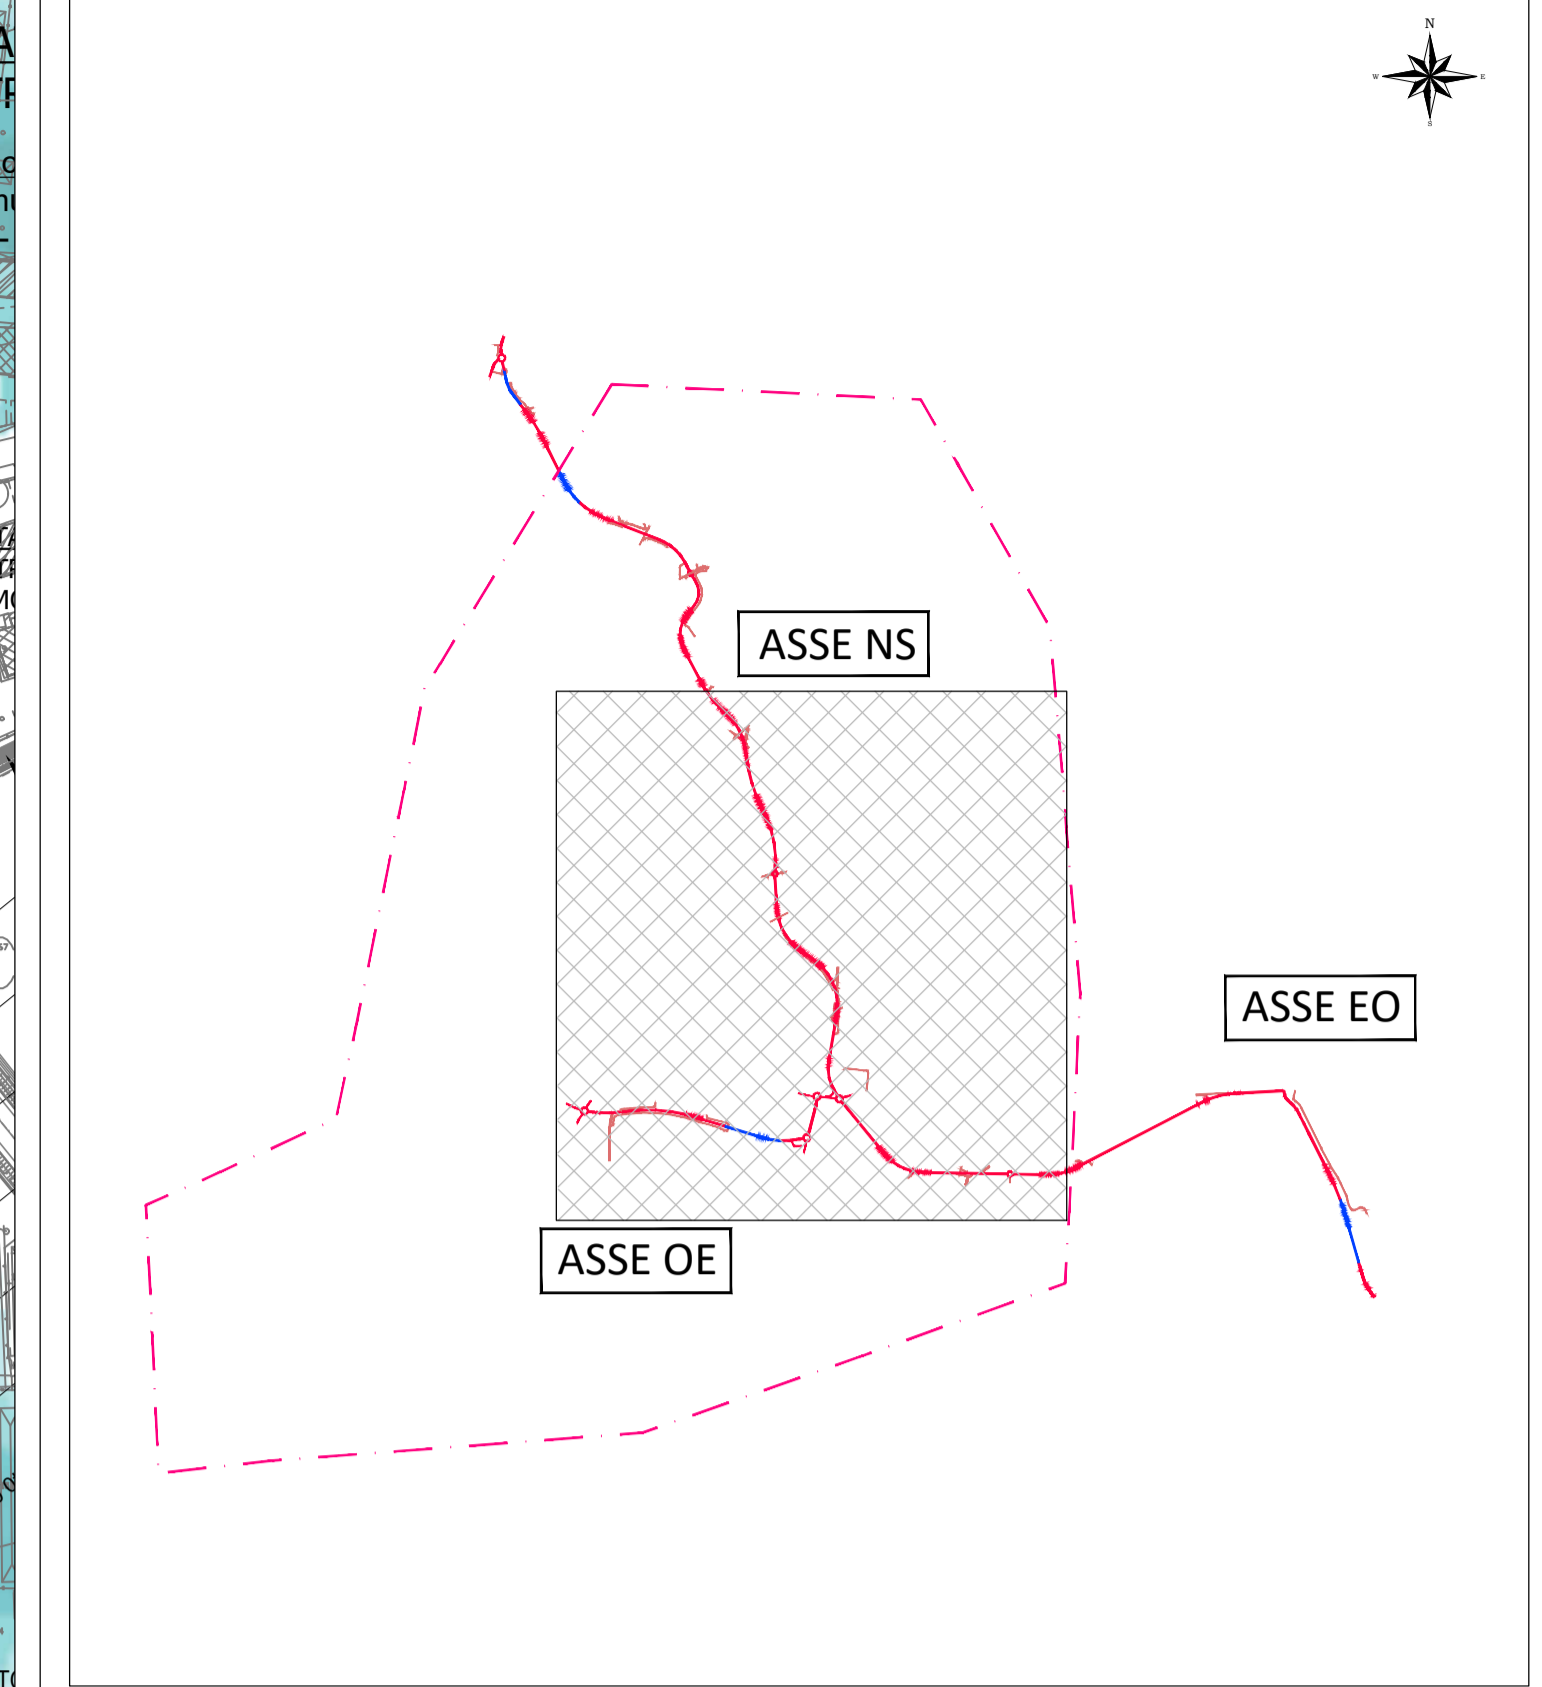

TIRANTI IDRICI (m)

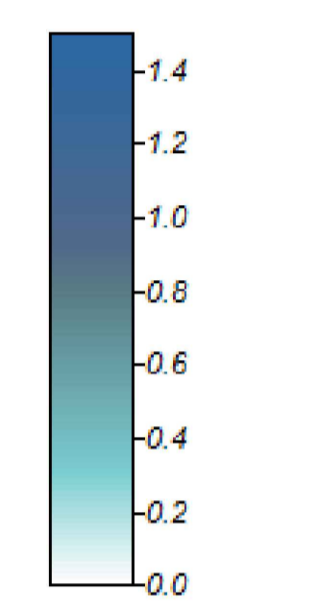

ESTREMI DOMINIO DI CALCOLO



Direzione Progettazione e Realizzazione Lavori

**SISTEMA TANGENZIALE DI LUCCA**  
Viabilità Est di Lucca comprendente i collegamenti  
tra Ponte a Moriano ed i caselli dell'autostrada A11  
del Frizzone e di Lucca Est - 1° Stralcio

PROGETTO DEFINITIVO

PROGETTAZIONE: ANAS - DIREZIONE PROGETTAZIONE E REALIZZAZIONE LAVORI

PROGETTISTI:  
Ing. Vincenzo Marzi  
Dir. Ing. di Bari n. 3594  
Ing. Giuseppe Danilo Magari  
Dir. Ing. di Roma n. 434610  
Geol. Saverio Maglietta  
Dir. Geol. del Lazio n. 929

IL COORDINATORE PER LA SICUREZZA IN FASE DI PROGETTAZIONE  
Geom. Fabio Quattromani

VISTO: IL RESPONSABILE DEL PROCEDIMENTO:  
Ing. Achille Dell'averna

PROTOCOLLO

DATA

**IDROLOGIA E IDRAULICA**  
Studio di compatibilità idraulica - Canale Ozzoretto  
Mappa dei battenti post operam per Tr 200 anni

PROGETTO	LV. PROD.	N. PROD.	NOME FILE	REVISIONE	SCALA
L0601A	D	L601	TO01D1DRP104A.dwg	A	1:2000/5000
CODICE ELAB.			TO01D01IDRPL04		
C					
D					
B					
A	EMISSIONE				
REV.	DESCRIZIONE	DATA	REDATTO	VERIFICATO	APPROVATO