PLANIMETRIA DELLE AREE DI ESONDAZIONE ANTE OPERAM -

Scala 1:2.000

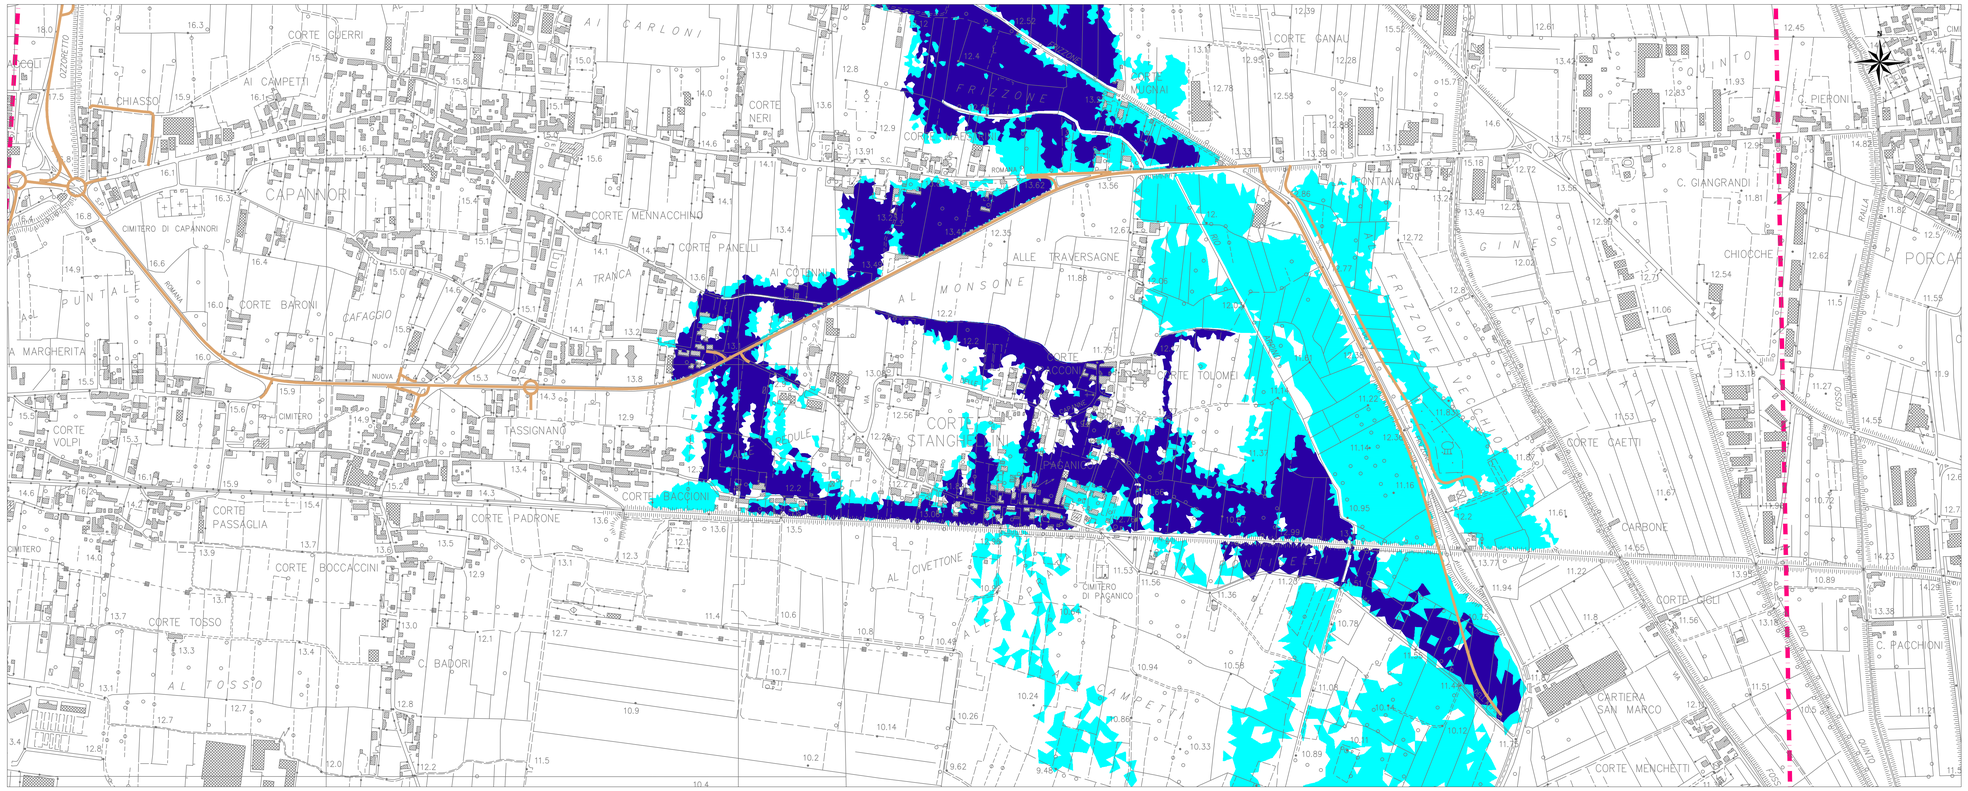

PLANIMETRIA DELLE AREE DI ESONDAZIONE POST OPERAM -

Scala 1:2.000

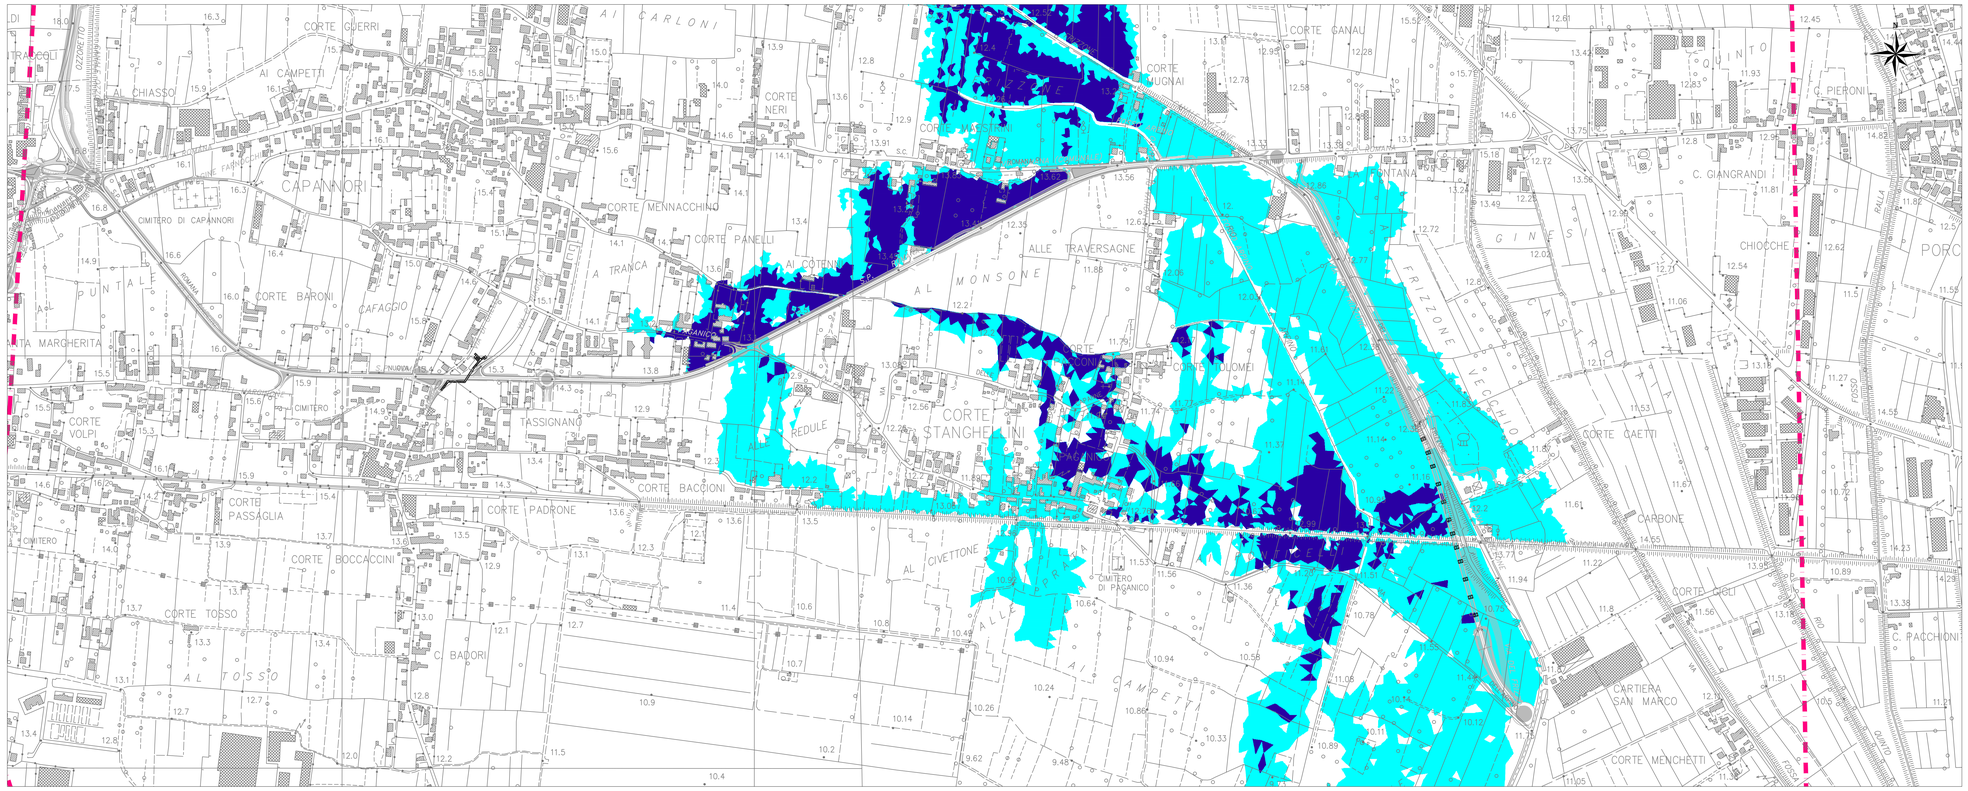

NOTE GENERALI

Pianta chiave

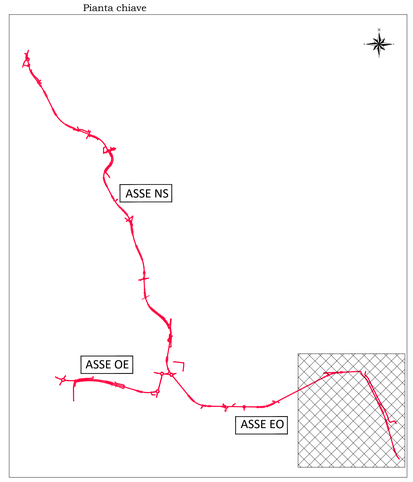

LEGENDA

- AREA DI ESONDAZIONE (Tr=30 ANNI)
- AREA DI ESONDAZIONE (Tr=200 ANNI)
- ESTREMI DOMINIO DI CALCOLO
- TRACCIATO DI PROGETTO

anas — Direzione Progettazione e Realizzazione Lavori

SISTEMA TANGENZIALE DI LUCCA

Viabilità Est di Lucca comprendente i collegamenti
tra Ponte a Moriano ed i caselli dell'autostrada A11
del Frizzone e di Lucca Est - 1° Stralcio

PROGETTO DEFINITIVO

PROGETTAZIONE: ANAS - DIREZIONE PROGETTAZIONE E REALIZZAZIONE LAVORI

I PROGETTISTI:
Ing. Vincenzo Morzi
Ordine Ing. di Bari n. 3594
Ing. Giuseppe Danilo Malgeri
Ordine Ing. di Roma n. A34610
Geol. Serena Mojetta
Ordine Geologi del Lazio n. 928

IL COORDINATORE PER LA SICUREZZA IN FASE DI PROGETTAZIONE
Geom. Fabio Dunodam

VISTO: IL RESPONSABILE DEL PROCEDIMENTO :
Ing. Achille Devitofranceschi

PROTOCOLLO | DATA

IDROLOGIA E IDRAULICA

Studio di compatibilità idraulica - Rio Arpino e Rio del Frizzone

Planimetria delle aree di potenziale esondazione ante e post operam per Tr 30, e 200 anni

Inquadramento generale

CODICE PROGETTO				NOME FILE	REVISIONE	SCALA
PROGETTO	LIV. PROG.	N. PROG.		T00ID02IDRPL01A.dwg		
LO601A	D	1601	CODICE ELAB.	T00IDO2IDRPL01	A	1:5000

REV.	DESCRIZIONE	DATA	REDATTO	VERIFICATO	APPROVATO
D					
C					
B					
A	EMISSIONE	SET 2016			