
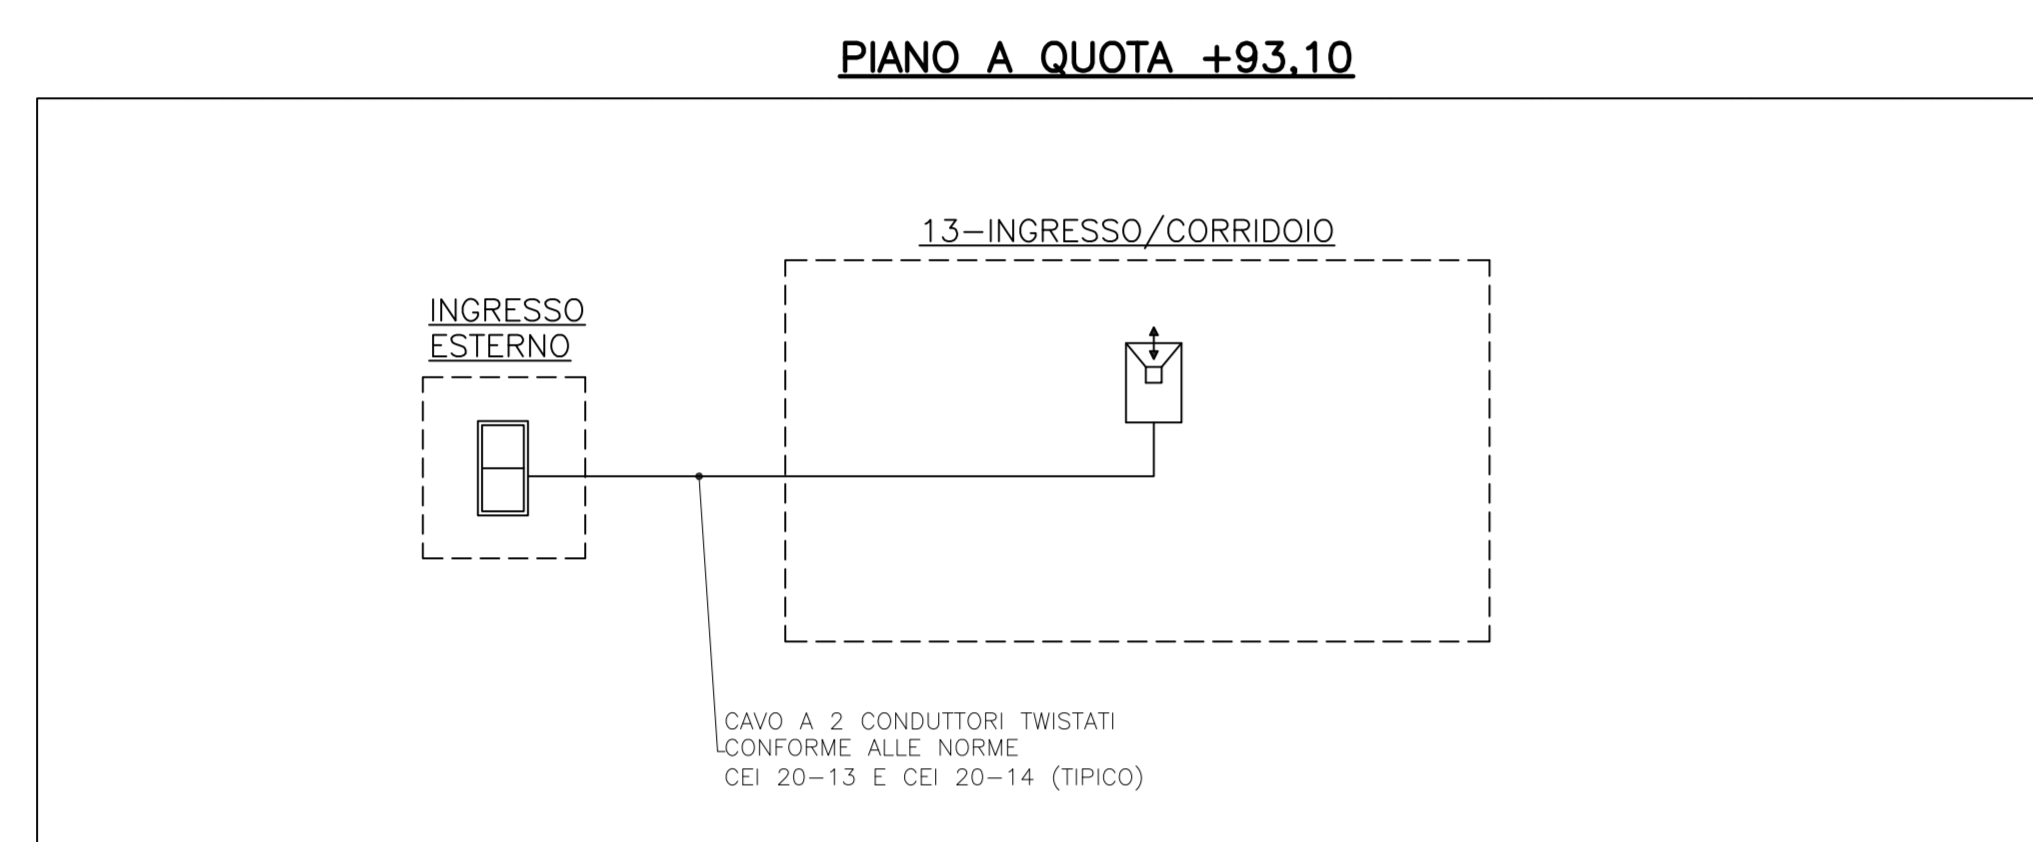


NOTE GENERALI

LEGENDA SIMBOLI


SIMBOLO	DESCRIZIONE
	POSTO VIDEOCITOFONICO INTERNO
	POSTO VIDEOCITOFONICO ESTERNO COMPLETO DI TELECAMERA
	ARMADIO FONIA-DATI BUILDING DISTRIBUTOR PER CABLAGGIO STRUTTURATO
	ARMADIO FONIA-DATI FLOOR DISTRIBUTOR PER CABLAGGIO STRUTTURATO
	TORRETTA A PAVIMENTO 3 MODULI COMPOSTA DA: N 2 PRESE FONIA-DATI RJ45
	PRESA FONIA-DATI RJ45 IP55
	PRESA FONIA-DATI RJ45
	ANTENNA TV TERRESTRE
	ANTENNA TV SATELLITARE
	GRUPPO DI PRESE TV COSTITUITO DA UNA PRESA DI ANTENNA TV DI TIPO TERRESTRE ED UNA PRESA DI ANTENNA SATELLITARE
	CENTRALINO AMPLIFICATORE IMPIANTO TV
	CENTRALE DIFFUSIONE SONORA E SORGENTE MUSICALE
	ALTOPARLANTE DA INCASSO DA 6W
	POSTAZIONE MICROFONICA
	DIFFUSORE A TROMBA DA 10W
	SCATOLA DI DERIVAZIONE IMPIANTO TV

SCHEMA ARCHITETTURA IMPIANTO VIDEOCITOFONICO

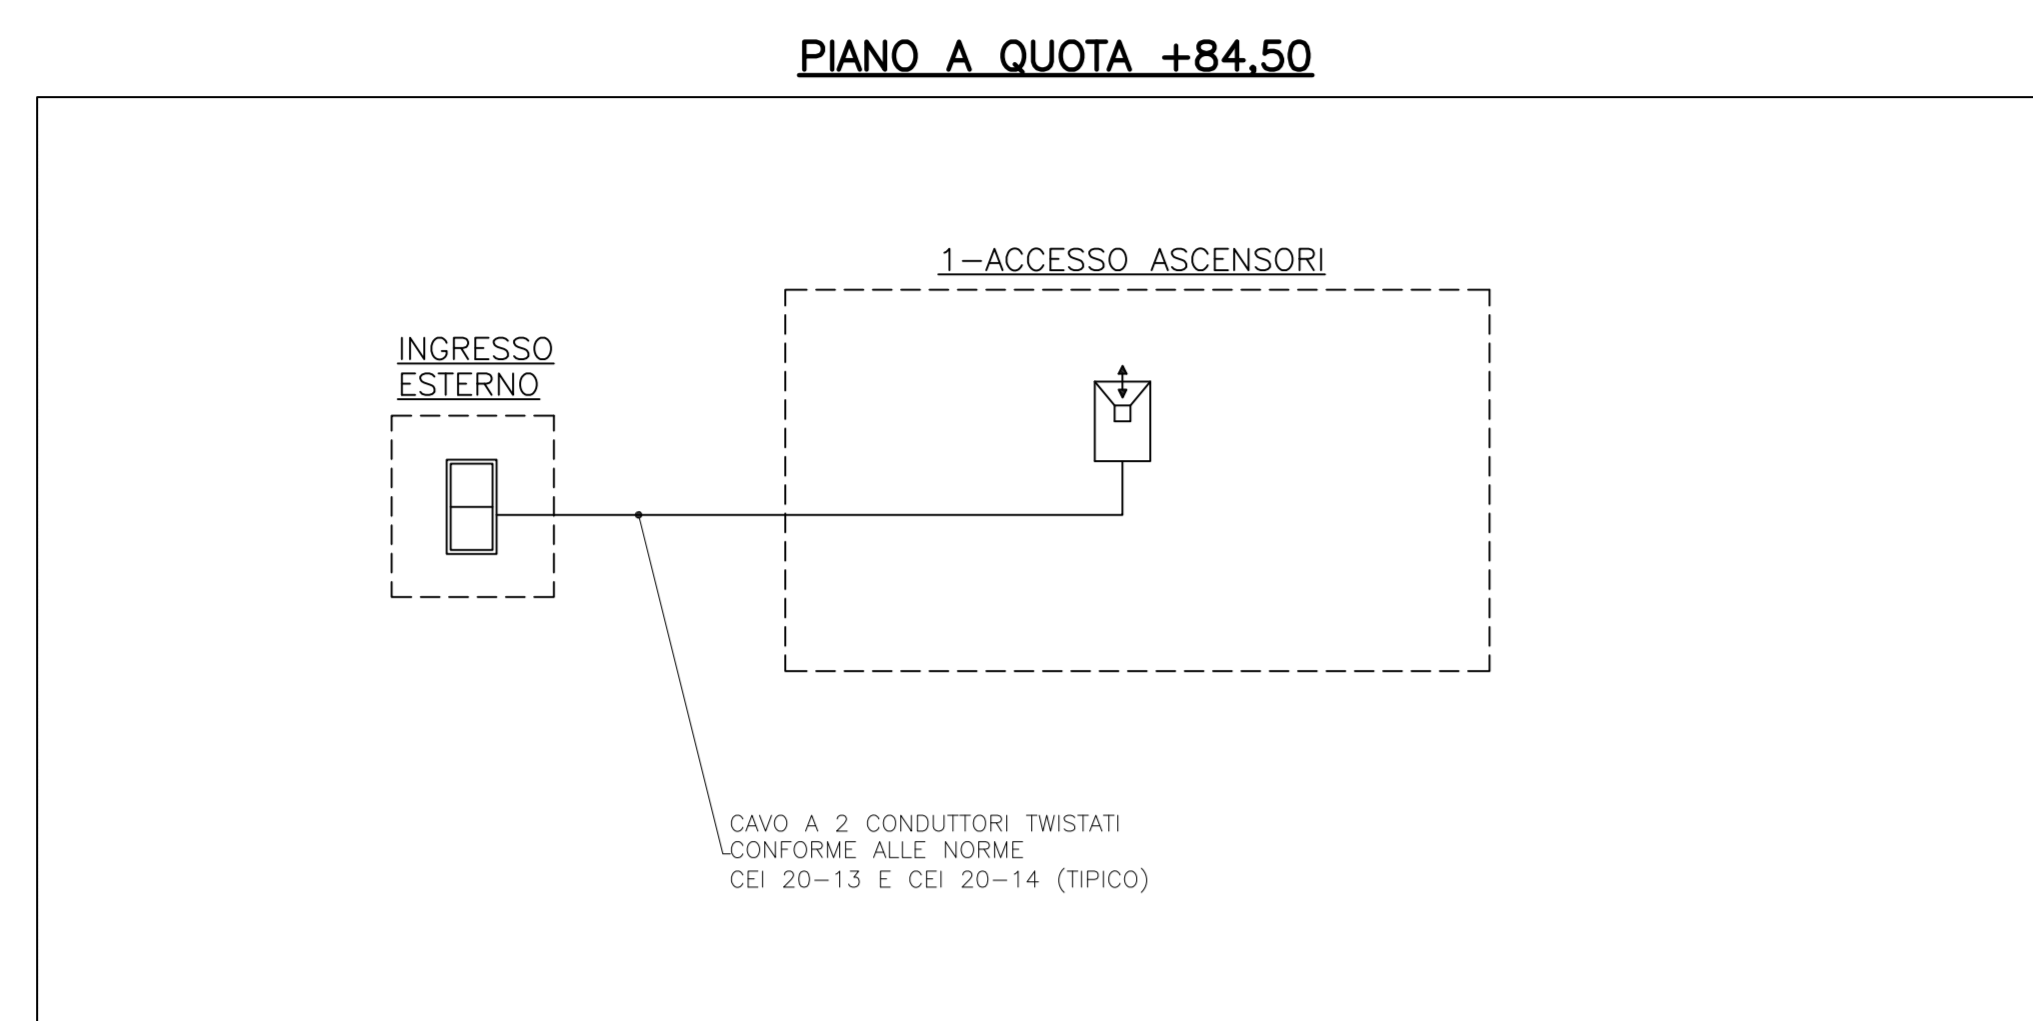


SCHEMA ARCHITETTURA IMPIANTO TV

PIANO QUARTO (CENTRO DIREZIONALE)

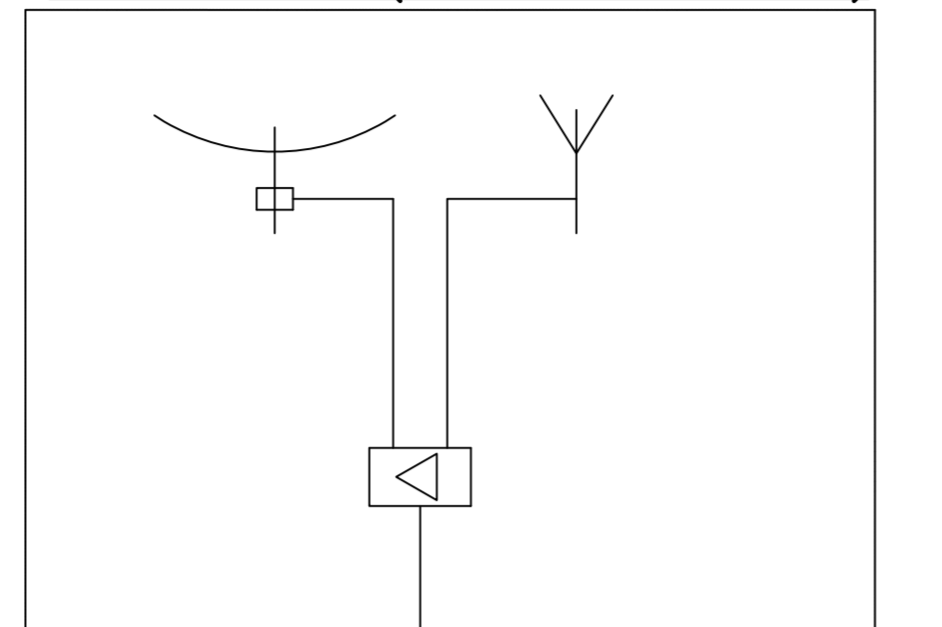


PIANO A QUOTA +93.10

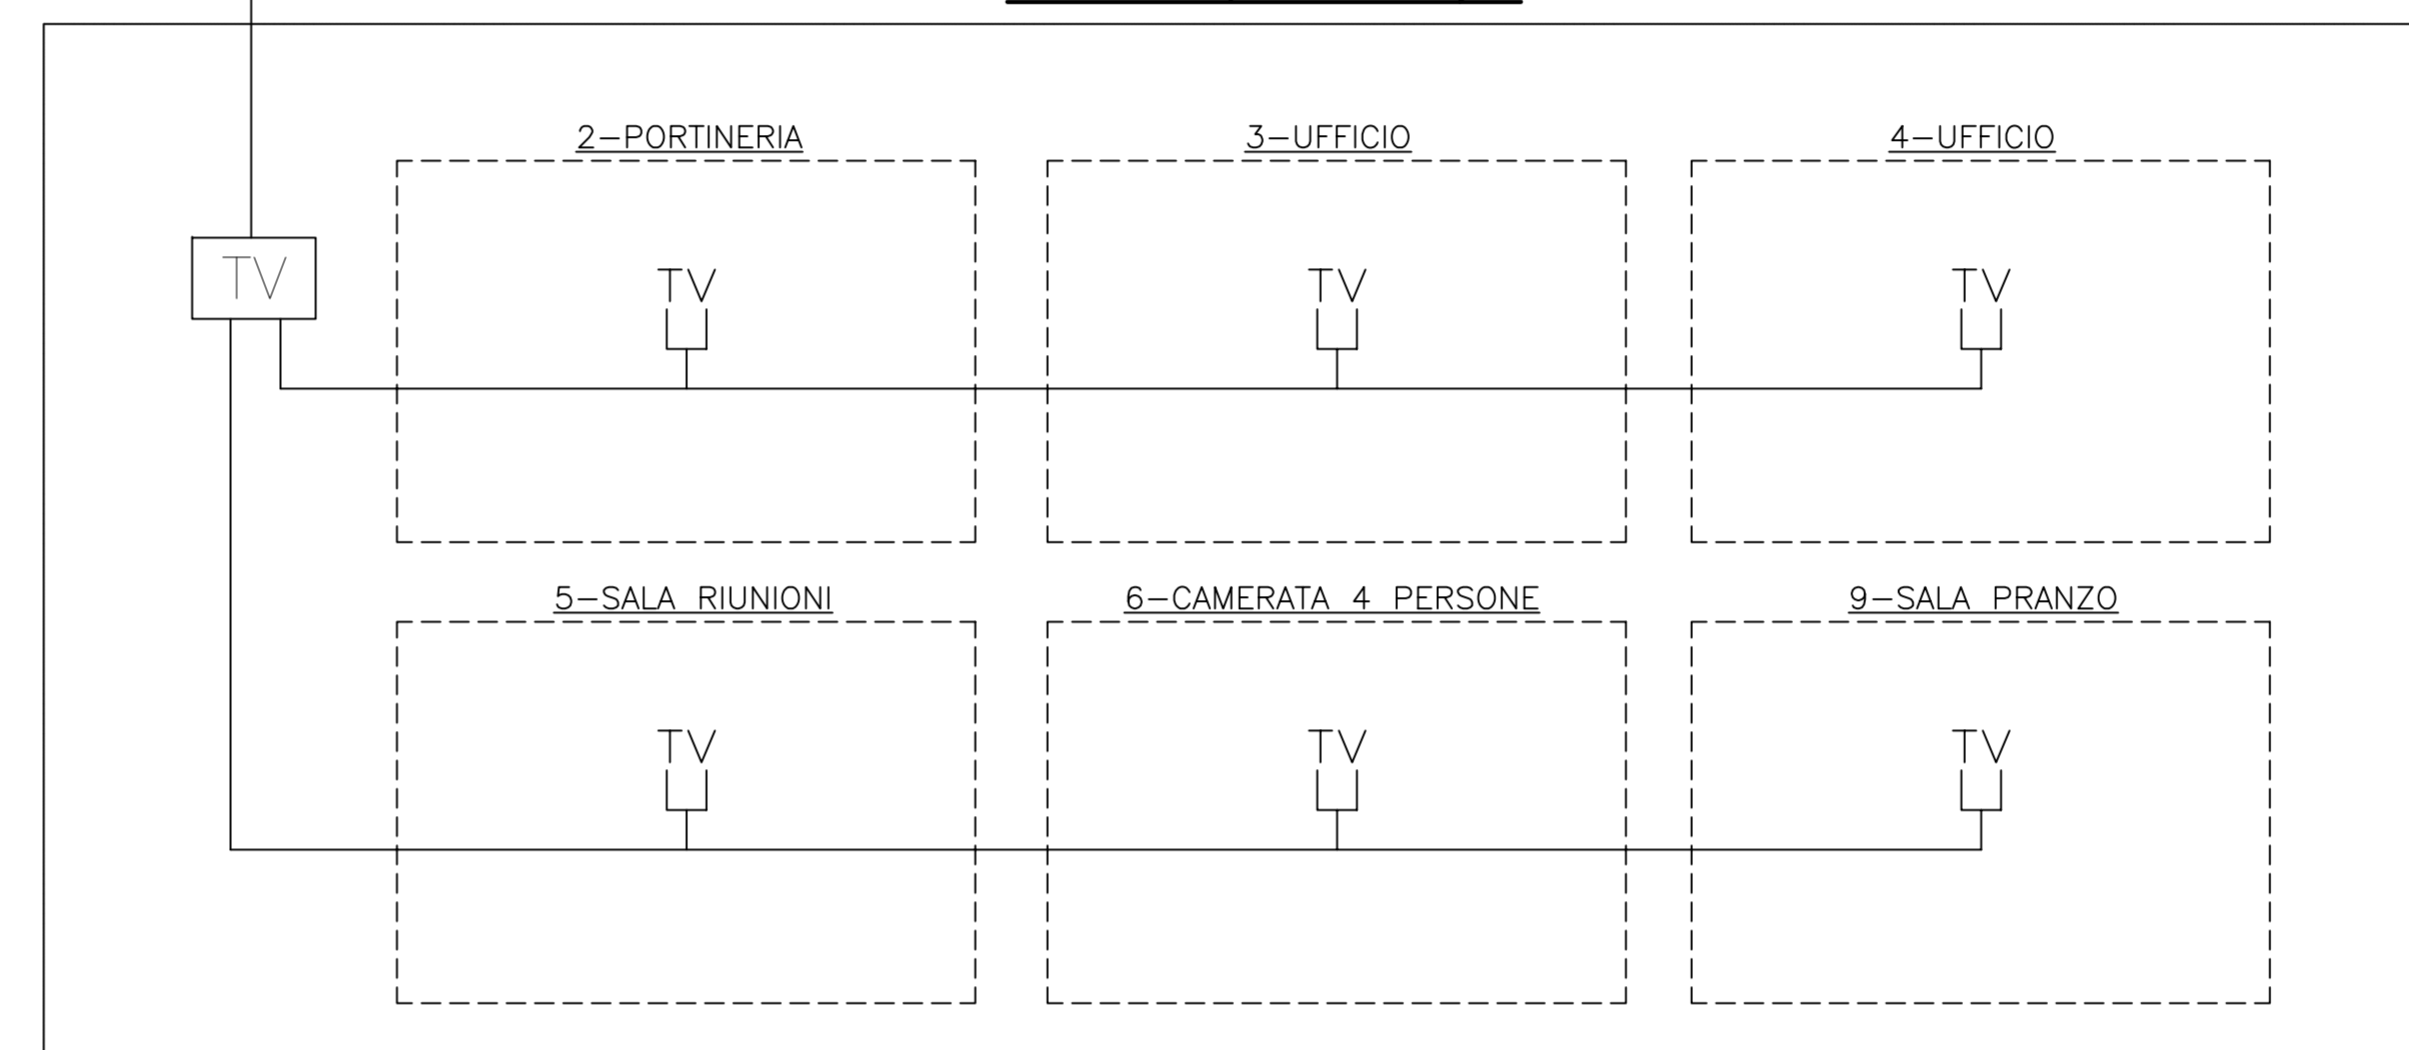


SCHEMA ARCHITETTURA IMPIANTO DIFFUSIONE SONORA

PIANO A QUOTA +84.50

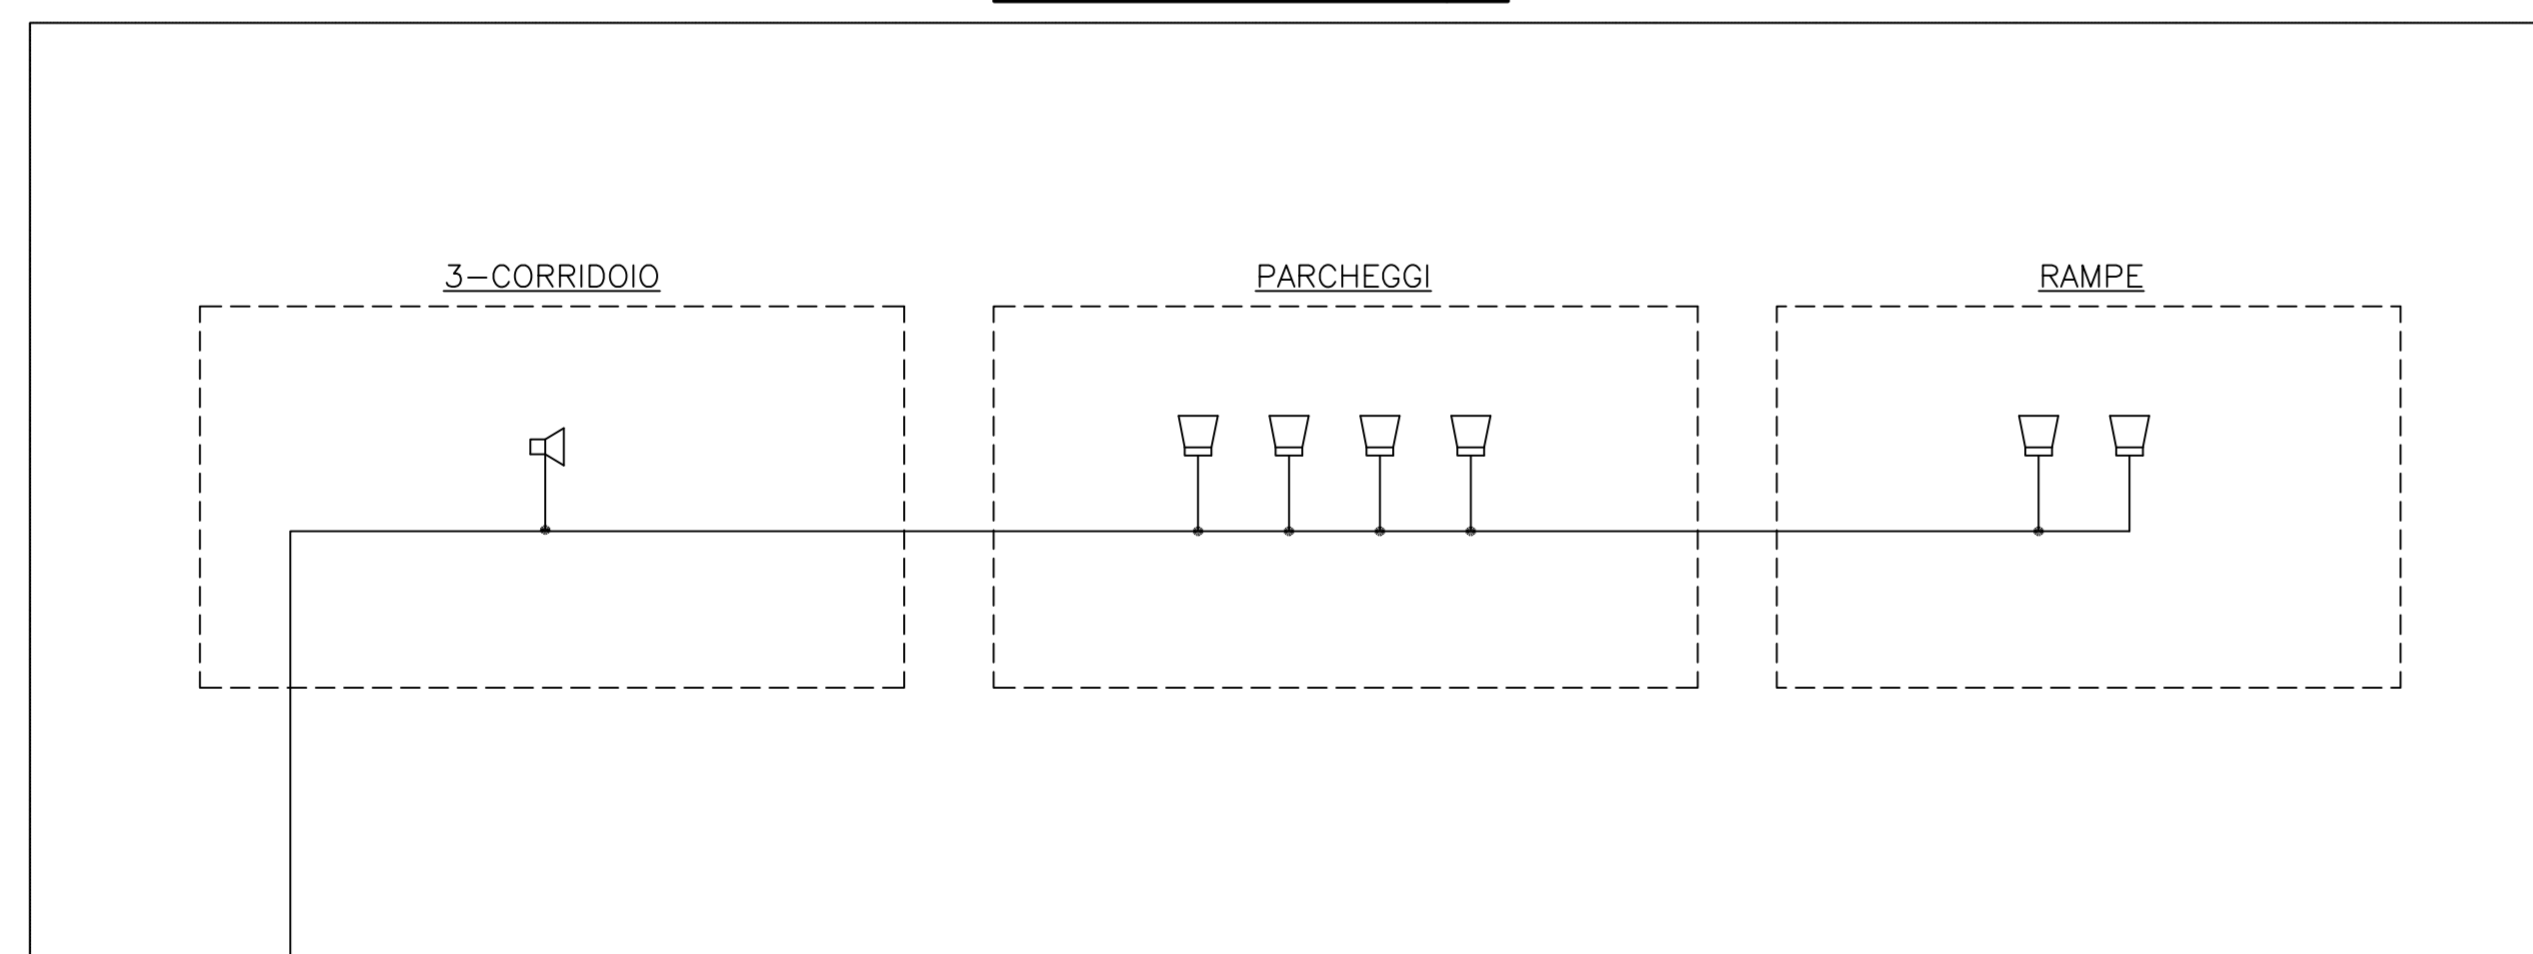


PIANO A QUOTA +93.10


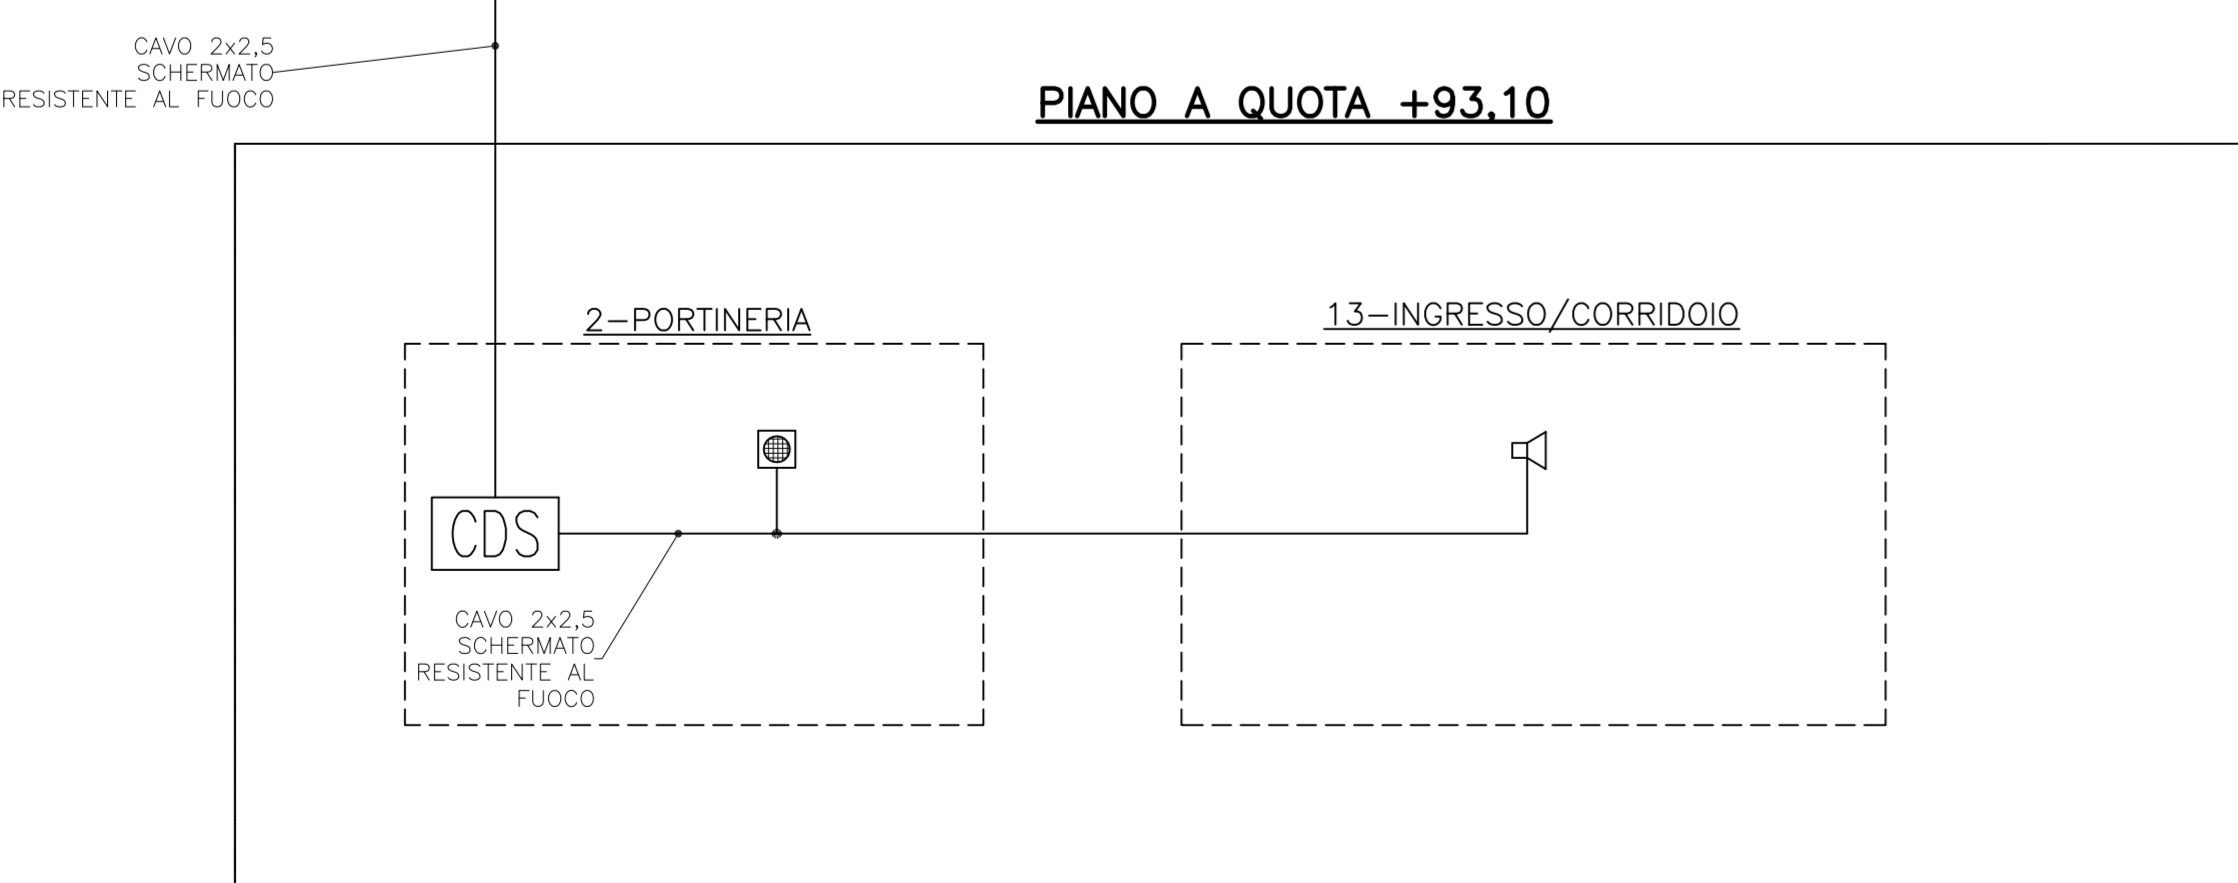


SCHEMA ARCHITETTURA IMPIANTO TELEFONICO E TRASMISSIONE DATI


PIANO A QUOTA +84.50

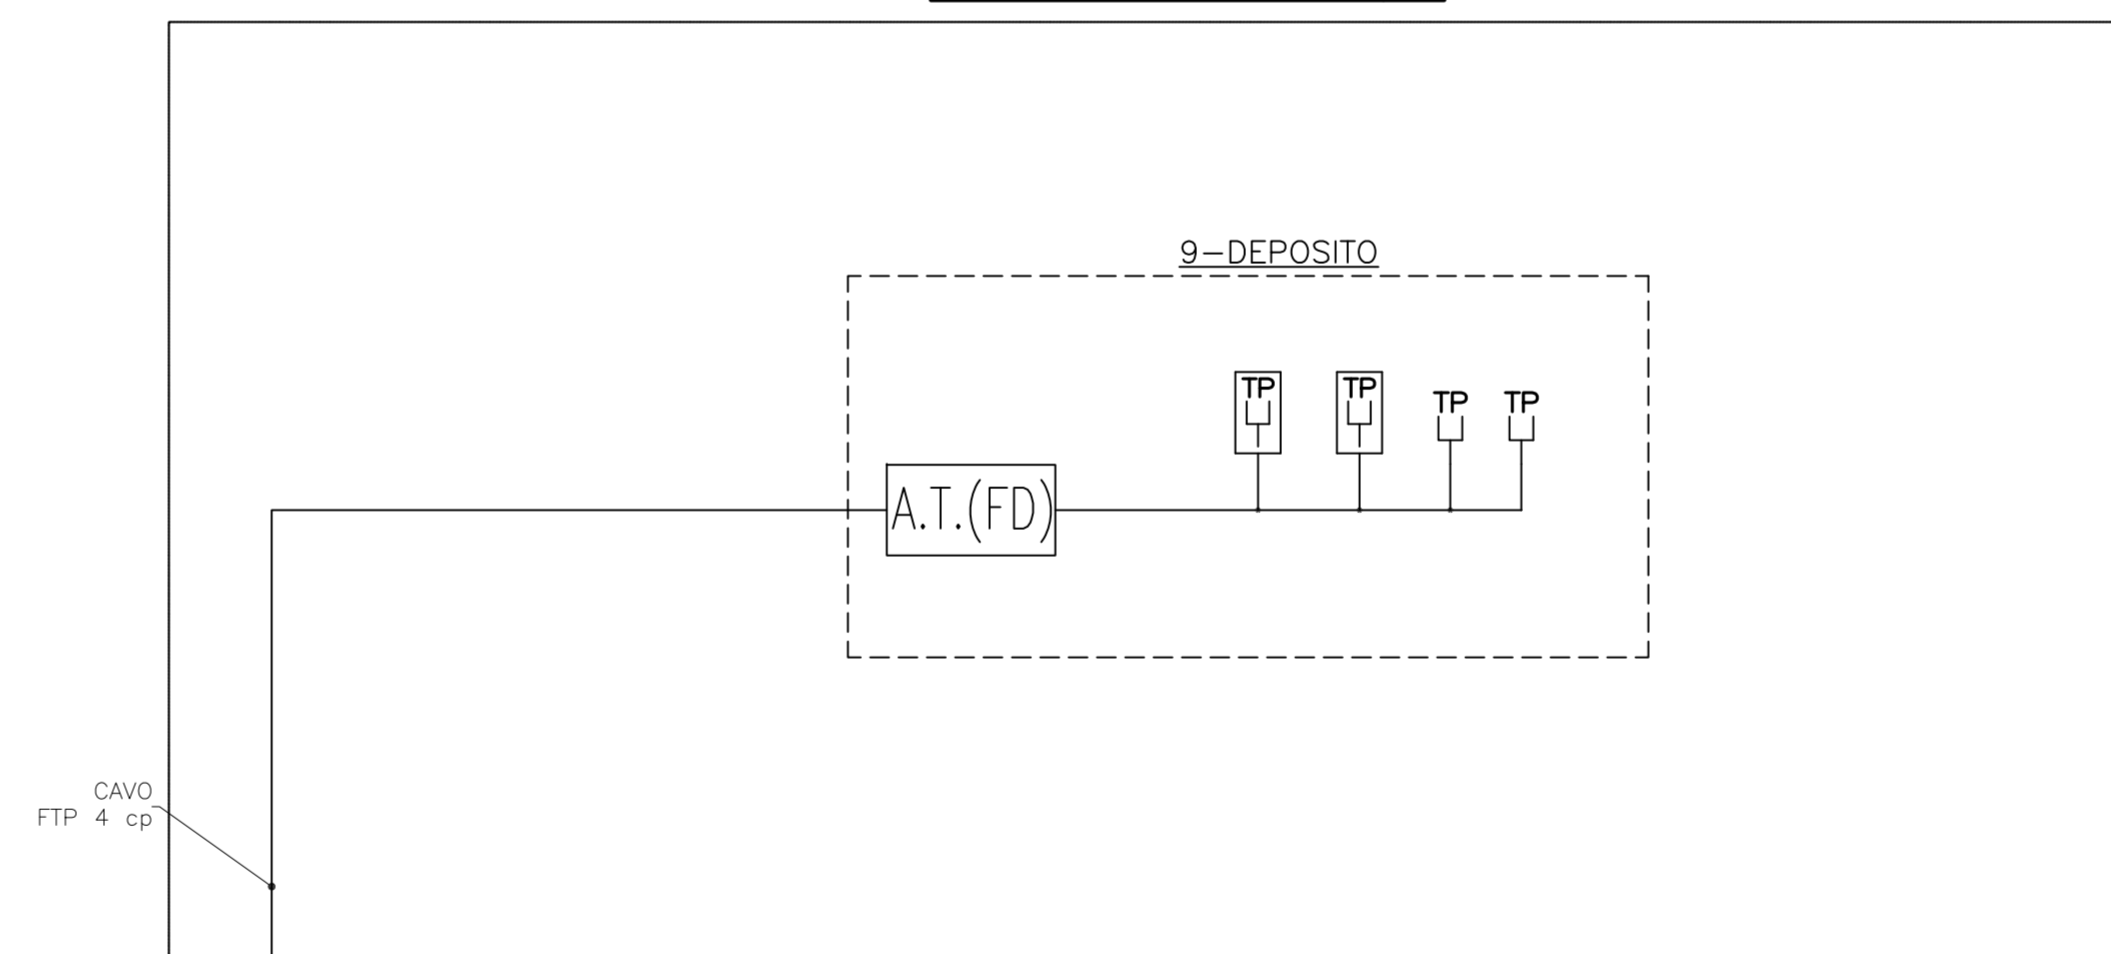

PIANO A QUOTA +93.10

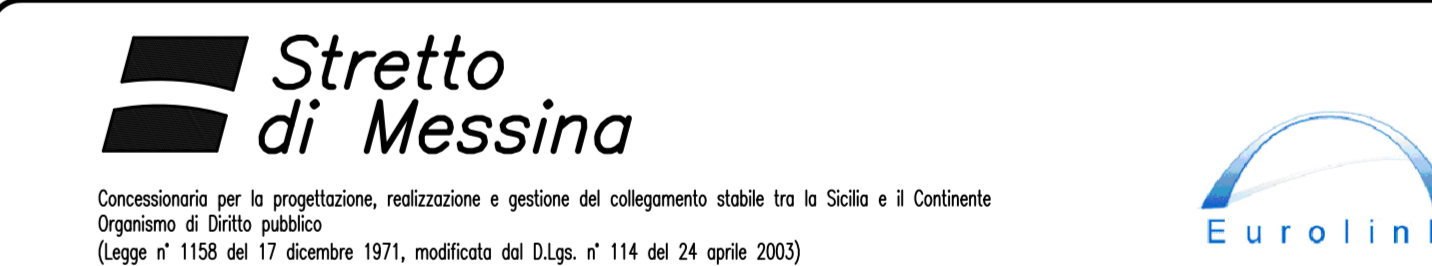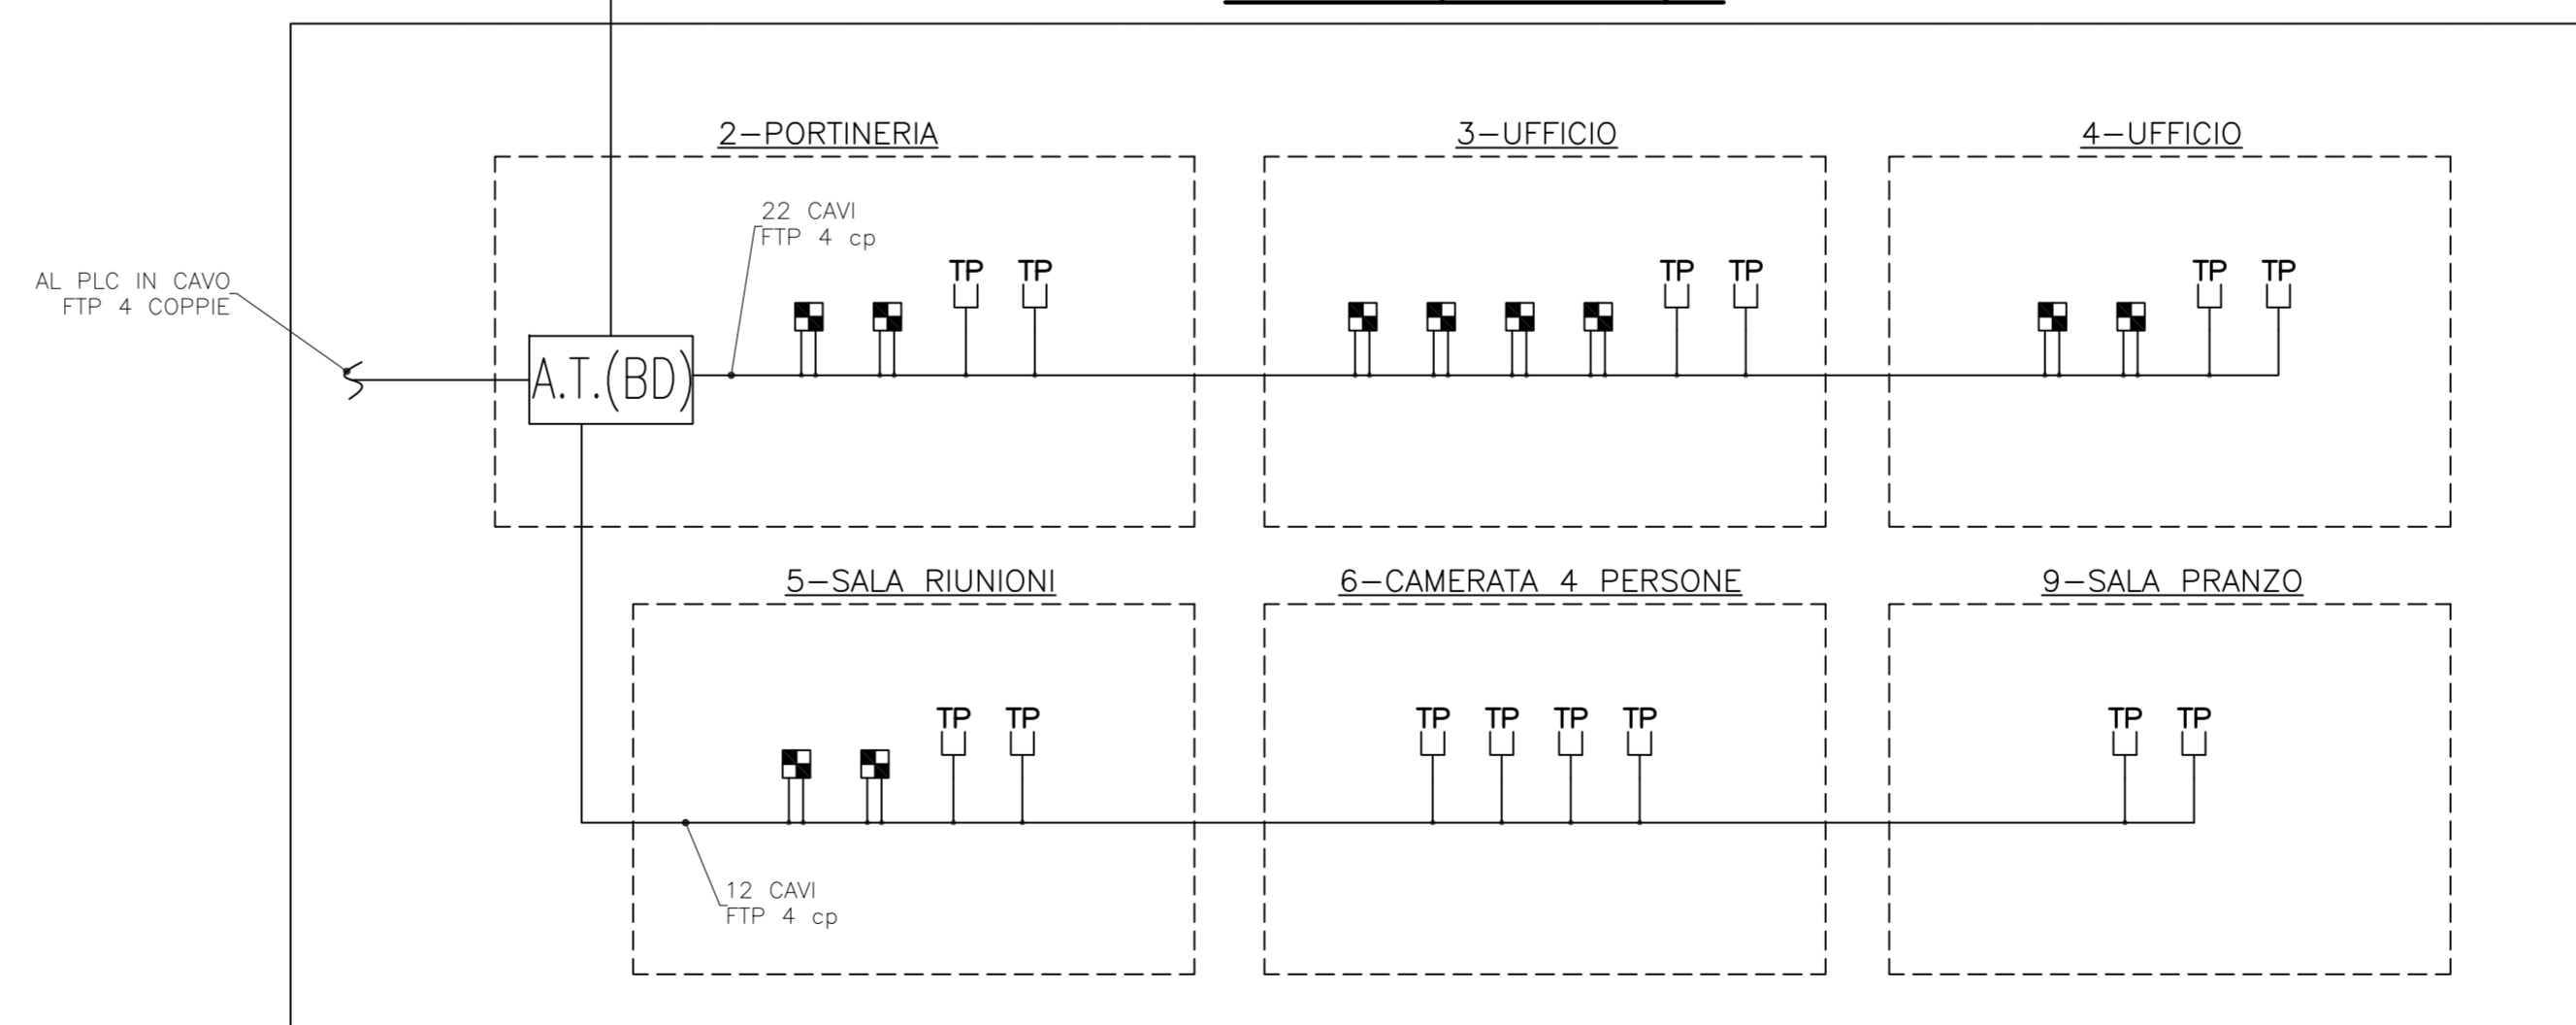

PONTE SULLO STRETTO DI MESSINA

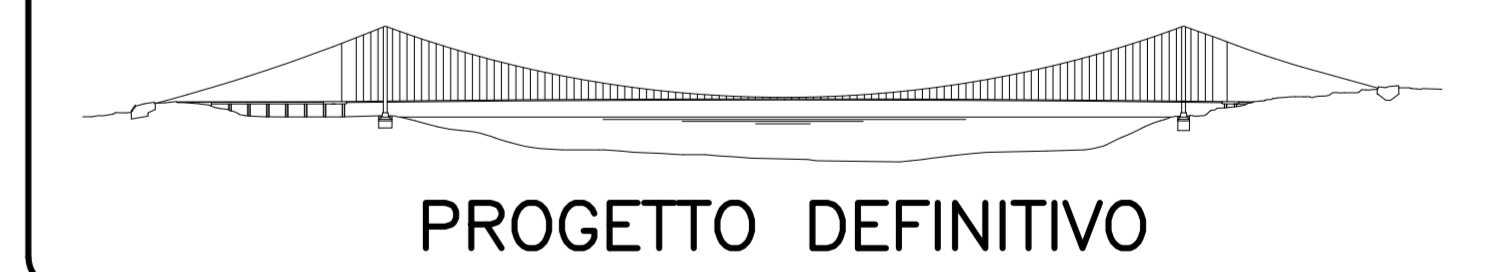

PROGETTO DEFINITIVO

**EUROLINK S.C.p.A.**  
 IMPREGILO S.p.A. (Mandatante)  
 SOCIETA' ITALIANA PER CONDOTTE D'ACQUA S.p.A. (Mandatante)  
 COOPERATIVA MURATORI E CEMENTISTI - C.M.C. di Ravenna Soc. Coop. a.r.l. (Mandatante)  
 SACOR S.A.S. (Mandatante)  
 ISHKAWAJMA - HARIMA HEAVY INDUSTRIES CO. Ltd. (Mandatante)  
 A.C.I. S.C.P.A. - CONSORZIO STABILE (Mandatante)

IL PROGETTISTA Dott. Ing. I. Barili Ordine Ingegneri V.C.O. n° 122 SINA	IL CONTRAENTE GENERALE Project Manager (Ing. P.P. Marcheselli)	STRETTO DI MESSINA Direttore Generale e RUP Isolazione (Ing. G. Fommenghi)	STRETTO DI MESSINA Amministratore Delegato (Dott. P. Cucco)
---	--	---	---

**COLLEGAMENTI VERSANTE CALABRIA**  
 CENTRO DIREZIONALE  
 IMPIANTI  
 TELEFONIA ED IMPIANTI TELEFONICI - EDIFICIO WF  
 SCHEMA ARCHITETTURA DI SISTEMI IMPIANTI DI COMUN. E CONTROLLO (telefonici, transm. dati, videocitofono, rich. udienza, diff. sonora, TV, superv.)

CODICE		SCALA	
CD0505_01	FO		
REV.	DATA	DESCRIZIONE	REDAITO
1	20/05/2011	EMISSIONE FINALE	D. RE.
			G. LUPI
			I. BARILI

NOME DEL FILE: CD0505\_F0.dwg