


LEGENDA

Categoria di Sottosuolo per la definizione dell'azione sismica ai sensi del Par. 3.2.2 delle NTC18
 Categoria di Sottosuolo "C"

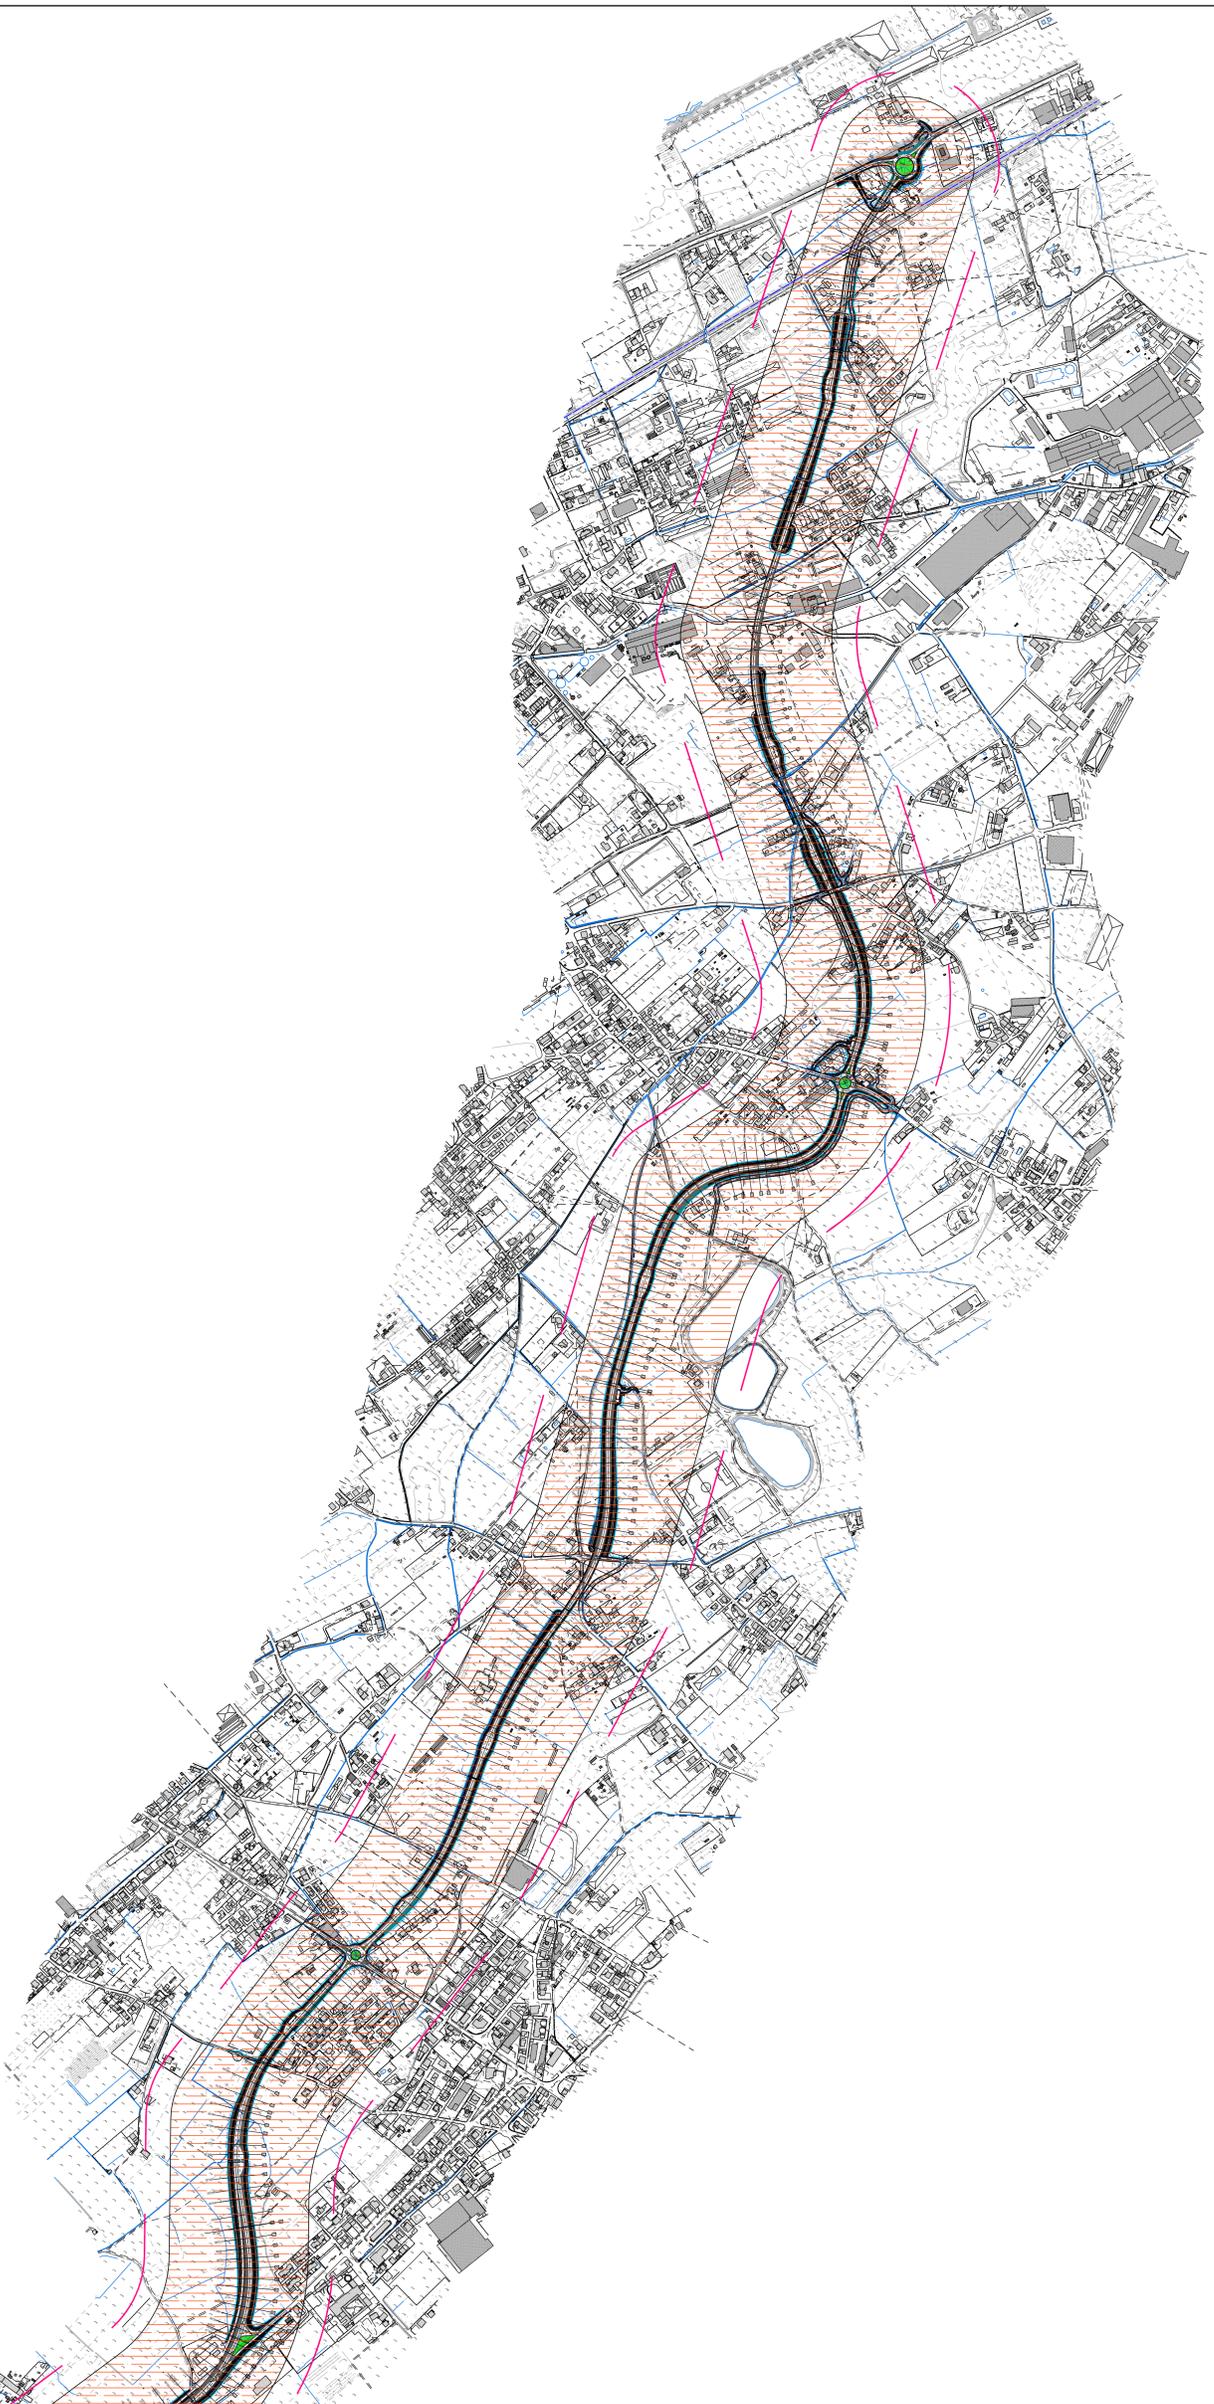

Direzione Progettazione e Realizzazione Lavori

SISTEMA TANGENZIALE DI LUCCA

Viabilità Est di Lucca comprendente i collegamenti
tra Ponte a Moriano ed i caselli dell'autostrada A11
del Frittozone e di Lucca Est - 1° Stralcio

PROGETTO DEFINITIVO

PROGETTAZIONE: ANAS - DIREZIONE PROGETTAZIONE E REALIZZAZIONE LAVORI

PROGETTISTI:
Studio Ing. di Bari e. 2004
Ing. Cesare Rossi Ing. Luigi
Pini Ing. Marco Pignatelli
Ing. Marco Pignatelli
Studio Ingeg. del Lazio s. r.l.s.

COMPARTIRE PER LA SICUREZZA IN FASE DI PROGETTAZIONE
OGNI FASE SECONDO
ING. E RESPONSABILE DEL PROCESSIONE:
Ing. Marco Pignatelli

PROCESSIONE
DATA

GEOTECNICA
SISMICA

PLANIMETRIA CON CLASSIFICAZIONE SISMICA DEL TERRITORIO (TM/01 DI 02)

COLORE PROGETTO	NUMERO	NUMERO	NUMERO	REGIONE	SCALA
10801A	D	1601	100GE00GETCS01	A	1:2000
C					
B					
A					
02					