




LEGENDA SEGNALETICA ORIZZONTALE
STRISCIE LONGITUDINALI

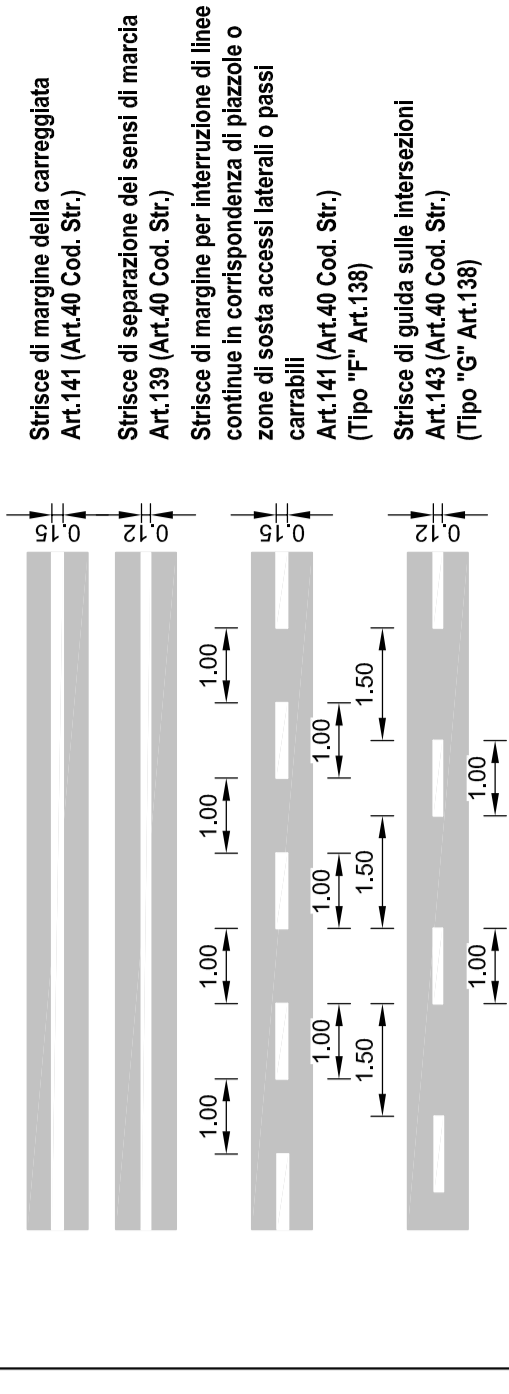


LEGENDA SEGNALETICA VERTICALE
CHIAVE DI LETTURA DELLE TABELLE
LATERALI Scala 1:50

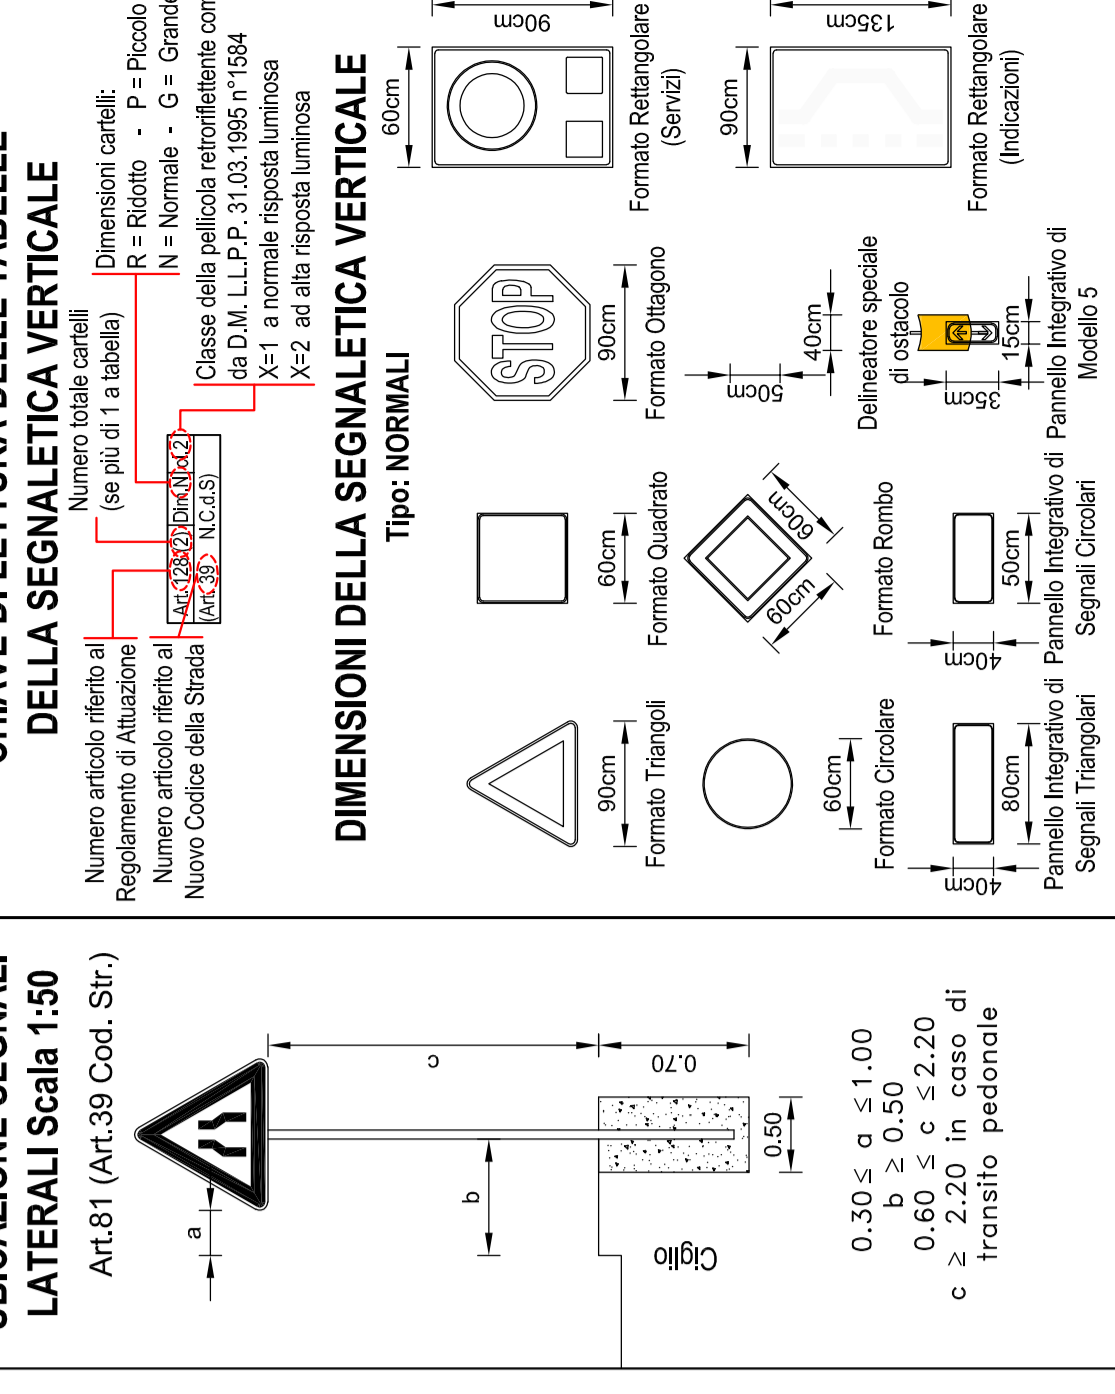

ISCRIZIONI SULLA PAVIMENTAZIONE
FRECCHE DIREZIONALI art. 147 (art.40 Cod.Str.)

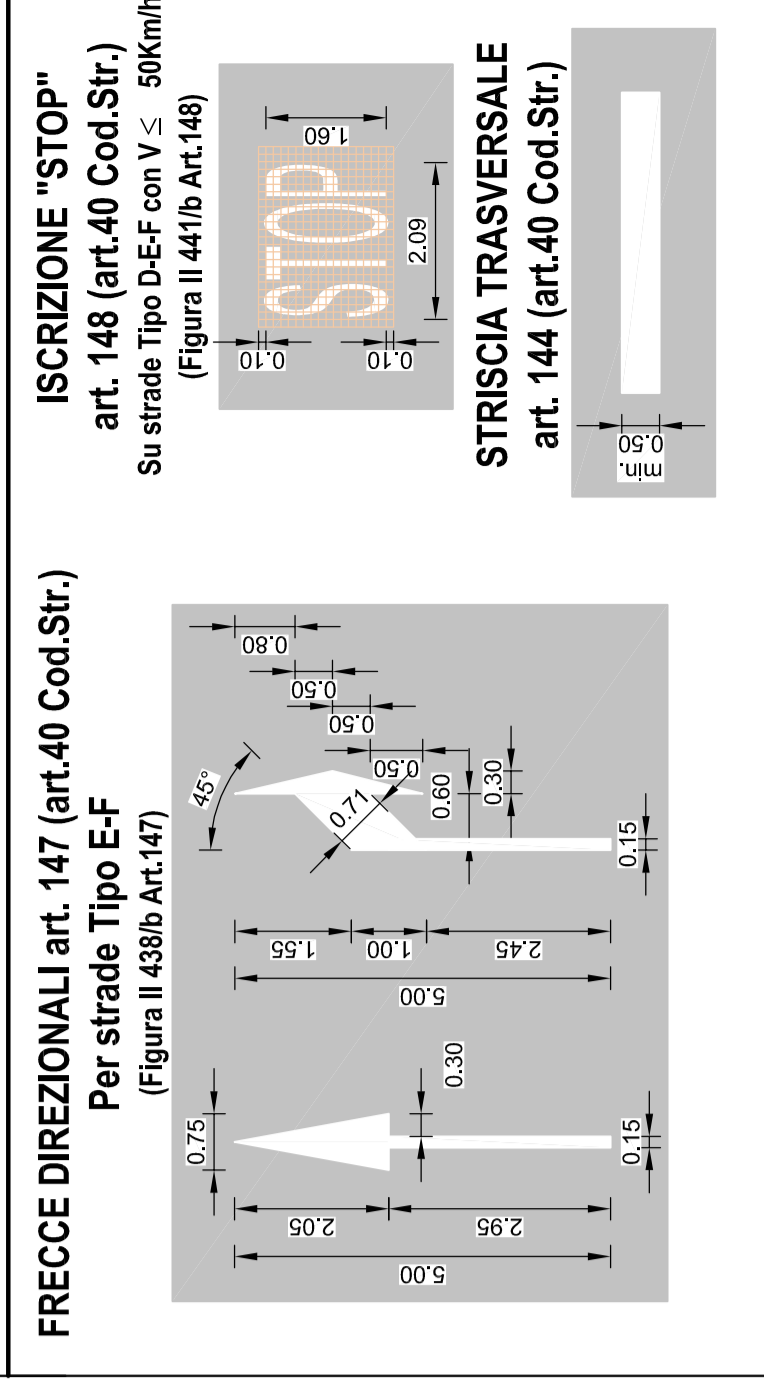

LEGENDA BARRIERE DI SICUREZZA

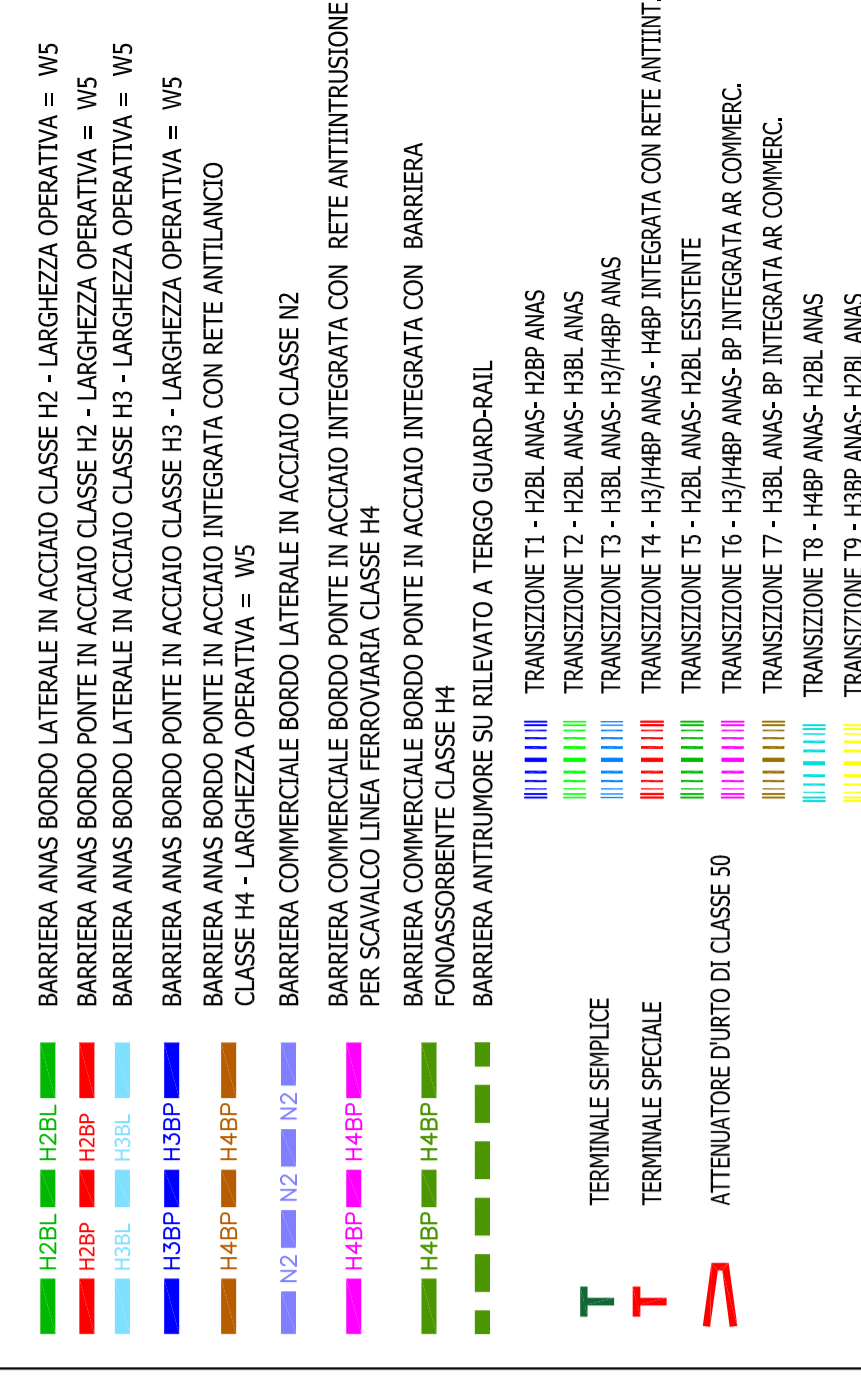

Direzione Progettazione e Realizzazione Lavori
SISTEMA TANGENZIALE DI LUCCA
Viabilità Est di Lucca comprendente i collegamenti
tra Ponte a Moriano ed i caselli dell'autostrada A11
del Frizzone e di Lucca Est - 1° Stralcio

PROGETTO DEFINITIVO

PROGETTAZIONE, DIREZIONE, PROGETTAZIONE E REALIZZAZIONE LAVORI

ING. EMILIO MORI
ING. GIANLUIGI MORI
ING. RICCARDO PALMIERI
ING. GIUSEPPE GIANNI
ING. CLAUDIO ALBERTINI
ING. ANTONIO MORI

IL COORDINATORE PER LA SICUREZZA IN FASE DI PROGETTAZIONE
ING. FRANCO BIANCHI
ING. EMILIO MORI

VEDI IL RESPONSABILE DEL PROCEDIMENTO:

PROTOCOLLO DATA

SEGNALETICA E BARRIERE DI SICUREZZA
Planimetria della segnaletica e delle barriere di sicurezza
TA 01 01 14

Table with project metadata including code, name, scale, and revision history.

