



**anas**

*Direzione Progettazione e Realizzazione Lavori*

## SISTEMA TANGENZIALE DI LUCCA

Viabilità Est di Lucca comprendente i collegamenti  
tra Ponte a Moriano ed i caselli dell'autostrada A11  
del Frizzone e di Lucca Est - 1° Stralcio

### PROGETTO DEFINITIVO

**PROGETTAZIONE: ANAS - DIREZIONE PROGETTAZIONE E REALIZZAZIONE LAVORI**

**I PROGETTISTI:**

*Ing. Vincenzo Marzi*  
*Ordine Ing. di Bari n. 3594*  
*Ing. Giuseppe Danilo Malgeri*  
*Ordine Ing. di Roma n. A34610*  
*Geol. Serena Majetta*  
*Ordine Geologi del Lazio n. 928*

**IL COORDINATORE PER LA SICUREZZA IN FASE DI PROGETTAZIONE**

*Geom. Fabio Quondam*

**VISTO: IL RESPONSABILE DEL PROCEDIMENTO :**

*Ing. Achille Devitofranceschi*

**PROTOCOLLO**

DATA

### ASSE EST - OVEST


### VIABILITA' PODERALE VIA DEL FRIZZONE - SEZIONI TRASVERSALI

| CODICE PROGETTO | LIV. PROG.  | N. PROG. | NOME FILE                    | REVISIONE  | SCALA     |
|-----------------|-------------|----------|------------------------------|------------|-----------|
| PROGETTO        |             |          | P00PS03STD SZ05A.dwg         |            |           |
| LOG601A         | D           | 1601     | CODICE ELAB. P00PS03STD SZ05 | A          | 1:200     |
| D               |             |          |                              |            |           |
| C               |             |          |                              |            |           |
| B               |             |          |                              |            |           |
| A               | EMISSIONE   | SET 2018 |                              |            |           |
| REV.            | DESCRIZIONE | DATA     | REDATTO                      | VERIFICATO | APPROVATO |



|  |                      |
|--|----------------------|
| SCAVI E BONIFICHE                                |                      |
| STERRO   | 1,731 m <sup>2</sup> |
| SCOTTICO   | 0,600 m              |
| BONIFICA   | 4,910 m <sup>2</sup> |
| RILEVATI   |                      |
| RILEVATO   | 4,970 m <sup>2</sup> |
| TERRENO VEGETALE                                 | 2,561 m              |
| PIANO DI POSA RILEVATI - LAVORAZIONE DI TIPO "A" | 6,701 m              |
| SOVRASTRUTTURA STRADALE                          |                      |
| FONDAZIONE MISTO GRANULARE STABILIZZATO          | 1,642 m <sup>2</sup> |

Viab.Poderale EO-VP01  
 SEZIONE N.: 1  
 QT. PROGETTO: 12,801  
 DIST.PROG.: 0,000  
 DIST.SUCC.: 25,000

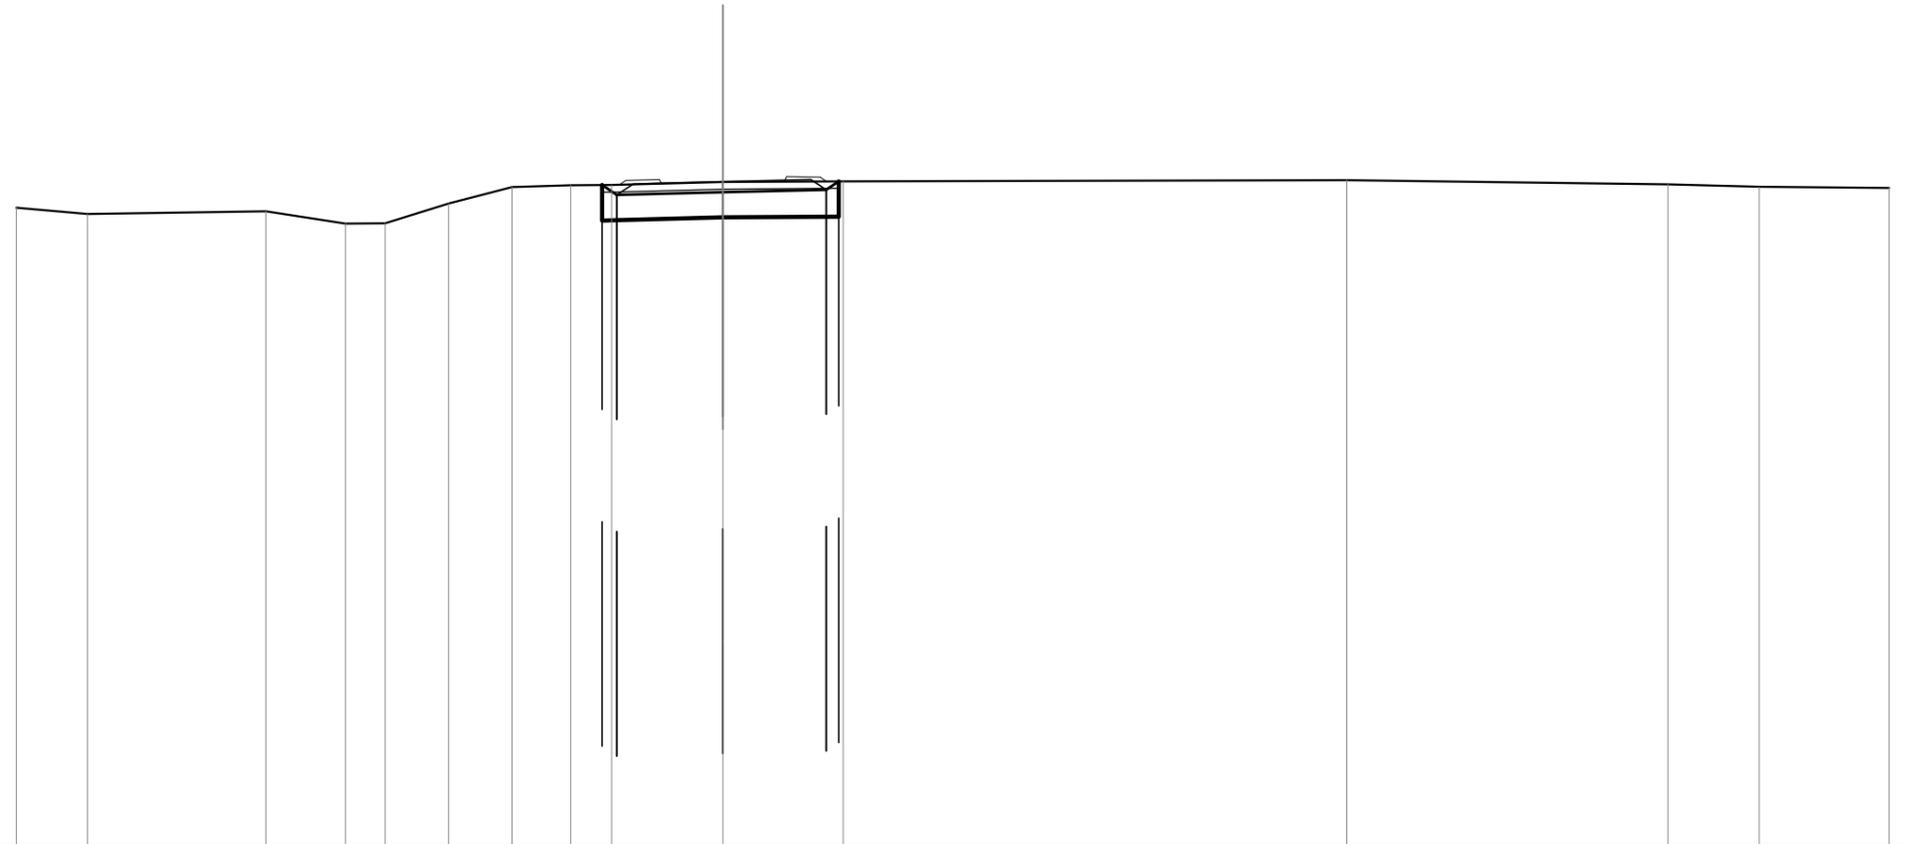

SCALA 1:200

QT.RIF. -6,000


|                          |       |       |       |       |       |       |       |       |       |       |       |       |       |       |       |
|--------------------------|-------|-------|-------|-------|-------|-------|-------|-------|-------|-------|-------|-------|-------|-------|-------|
| QUOTE TERRENO            | 12,07 | 11,89 | 11,96 | 11,62 | 11,62 | 12,18 | 12,65 | 12,70 | 12,71 | 12,79 | 12,81 | 12,84 | 12,73 | 12,66 | 12,62 |
| DIST.PARZIALI TERRENO    | 2,01  | 5,05  | 2,25  | 1,13  | 1,80  | 1,79  | 1,65  | 1,16  | 3,15  | 3,40  | 14,24 | 9,10  | 2,58  | 3,67  |       |
| QUOTE PROGETTO           |       |       |       |       |       |       |       | 12,70 | 12,43 | 12,50 | 12,57 | 12,81 |       |       |       |
| DIST.PARZIALI PROGETTO   |       |       |       |       |       |       |       |       | 3,01  | 2,92  |       |       |       |       |       |
| QUOTE FINITO             |       |       |       |       |       |       |       | 12,71 | 12,64 | 12,86 | 12,76 | 12,84 | 12,94 | 12,93 | 12,81 |
| DIST. PARZIALI FINITO    |       |       |       |       |       |       |       | 0,95  | 3,50  | 0,95  |       |       |       |       |       |
| DIST. PROGRESSIVE FINITO |       |       |       |       |       |       |       | -2,04 | -2,75 | -1,80 | -1,75 | -1,75 | -1,60 | -2,75 | -2,92 |

|  |                      |
|--|----------------------|
| SCAVI E BONIFICHE                                |                      |
| STERRO   | 0,049 m <sup>2</sup> |
| SCOTTICO   | 6,179 m              |
| BONIFICA   | 4,943 m <sup>2</sup> |
| RILEVATI   |                      |
| RILEVATO   | 6,382 m <sup>2</sup> |
| TERRENO VEGETALE                                 | 3,618 m              |
| PIANO DI POSA RILEVATI - LAVORAZIONE DI TIPO "A" | 6,179 m              |
| SOVRASTRUTTURA STRADALE                          |                      |
| FONDAZIONE MISTO GRANULARE STABILIZZATO          | 1,642 m <sup>2</sup> |

Viab.Poderale EO-VP01  
 SEZIONE N.: 2  
 QT. PROGETTO: 12,351  
 DIST.PROG.: 25,000  
 DIST.PREC.: 25,000  
 DIST.SUCC.: 16,209

SCALA 1:200

QT.RIF. -7,000

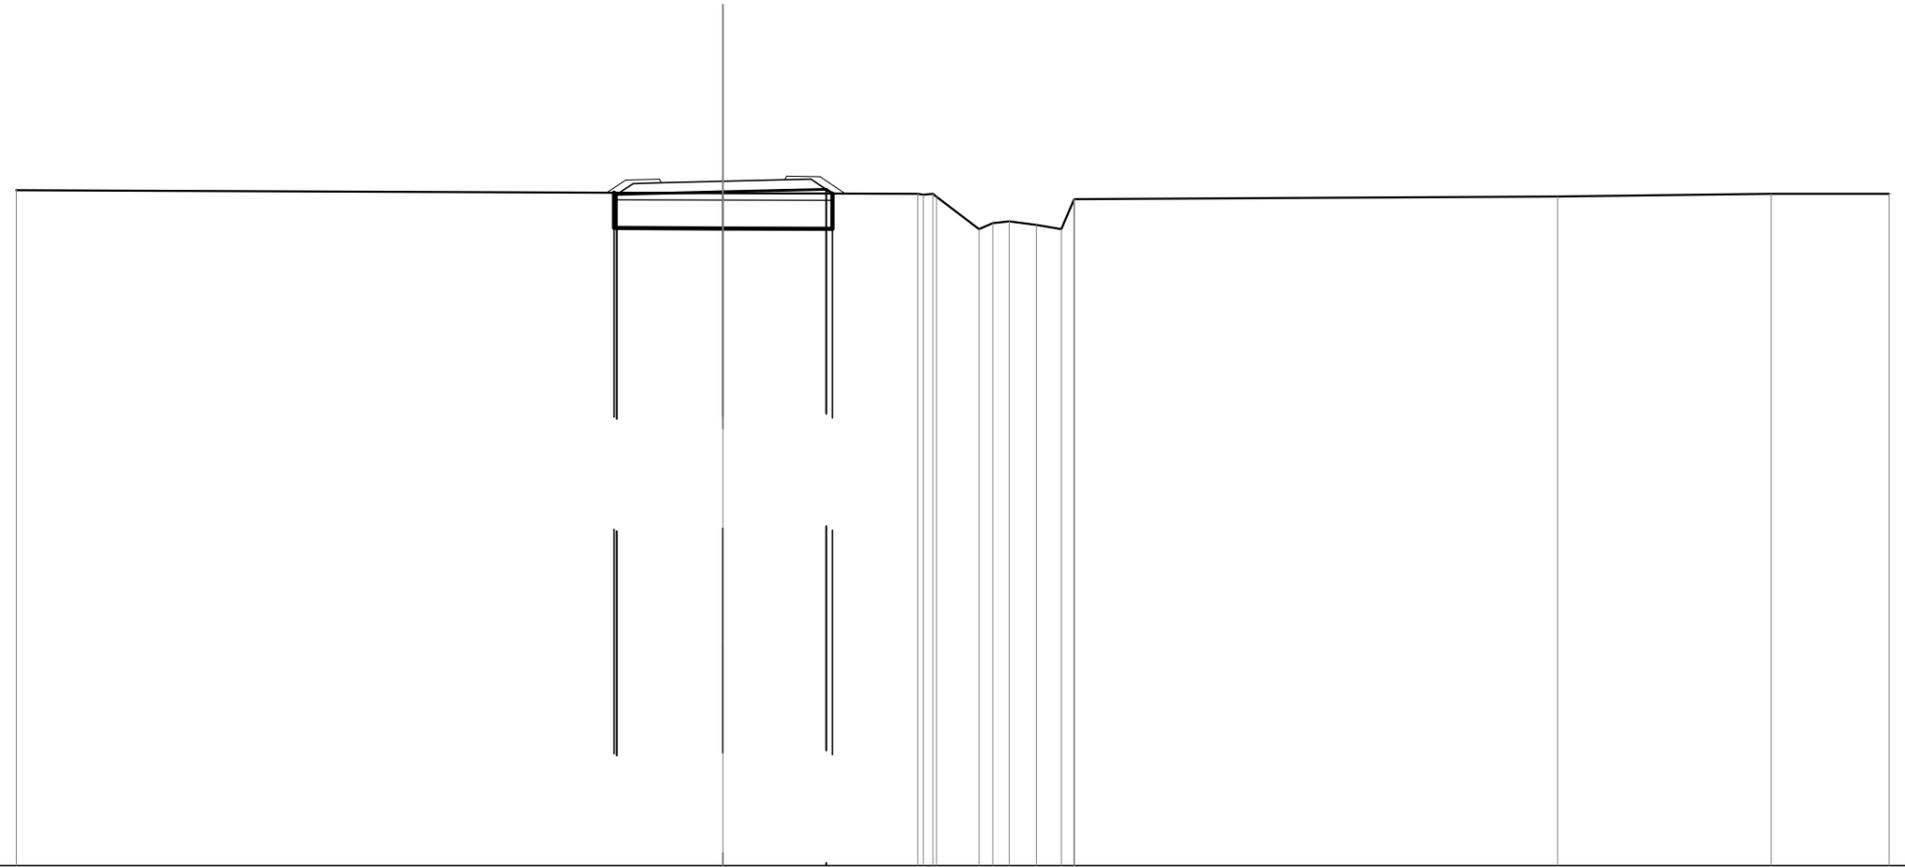


|                          |       |       |       |       |       |       |       |       |       |       |       |       |       |       |
|--------------------------|-------|-------|-------|-------|-------|-------|-------|-------|-------|-------|-------|-------|-------|-------|
| QUOTE TERRENO            | 12,09 | 12,02 | 12,00 | 11,97 | 12,00 | 11,91 | 11,90 | 11,85 | 11,82 | 11,83 | 11,85 | 11,92 | 12,00 | 12,00 |
| DIST.PARZIALI TERRENO    | 20,00 | 5,51  | 1,21  | 0,77  | 0,71  | 13,68 | 6,04  | 3,33  |       |       |       |       |       |       |
| QUOTE PROGETTO           |       | 12,03 | 11,98 | 12,05 | 12,12 | 12,01 |       |       |       |       |       |       |       |       |
| DIST.PARZIALI PROGETTO   |       | 3,01  | 2,92  |       |       |       |       |       |       |       |       |       |       |       |
| QUOTE FINITO             |       | 12,03 | 12,39 | 12,41 | 12,31 | 12,39 | 12,49 | 12,48 | 12,01 |       |       |       |       |       |
| DIST. PARZIALI FINITO    |       | 0,54  | 0,95  | 3,50  | 0,95  | 0,70  |       |       |       |       |       |       |       |       |
| DIST. PROGRESSIVE FINITO |       | -3,29 | -2,75 | -1,80 | -1,75 | -1,75 | -1,80 | -2,75 | -3,45 |       |       |       |       |       |

|  |                      |
|--|----------------------|
| SCAVI E BONIFICHE                                |                      |
| STERRO   | 0,193 m <sup>2</sup> |
| SCOTTICO   | 6,412 m              |
| BONIFICA   | 5,130 m <sup>2</sup> |
| RILEVATI   |                      |
| RILEVATO   | 6,567 m <sup>2</sup> |
| TERRENO VEGETALE                                 | 3,557 m              |
| PIANO DI POSA RILEVATI - LAVORAZIONE DI TIPO "A" | 6,412 m              |
| SOVRASTRUTTURA STRADALE                          |                      |
| FONDAZIONE MISTO GRANULARE STABILIZZATO          | 1,642 m <sup>2</sup> |

Viab.Poderale EO-VP01  
 SEZIONE N.: 3  
 QT. PROGETTO: 12,299  
 DIST.PROG.: 41,209  
 DIST.PREC.: 16,209  
 DIST.SUCC.: 14,542

SCALA 1:200

QT.RIF. -7,000

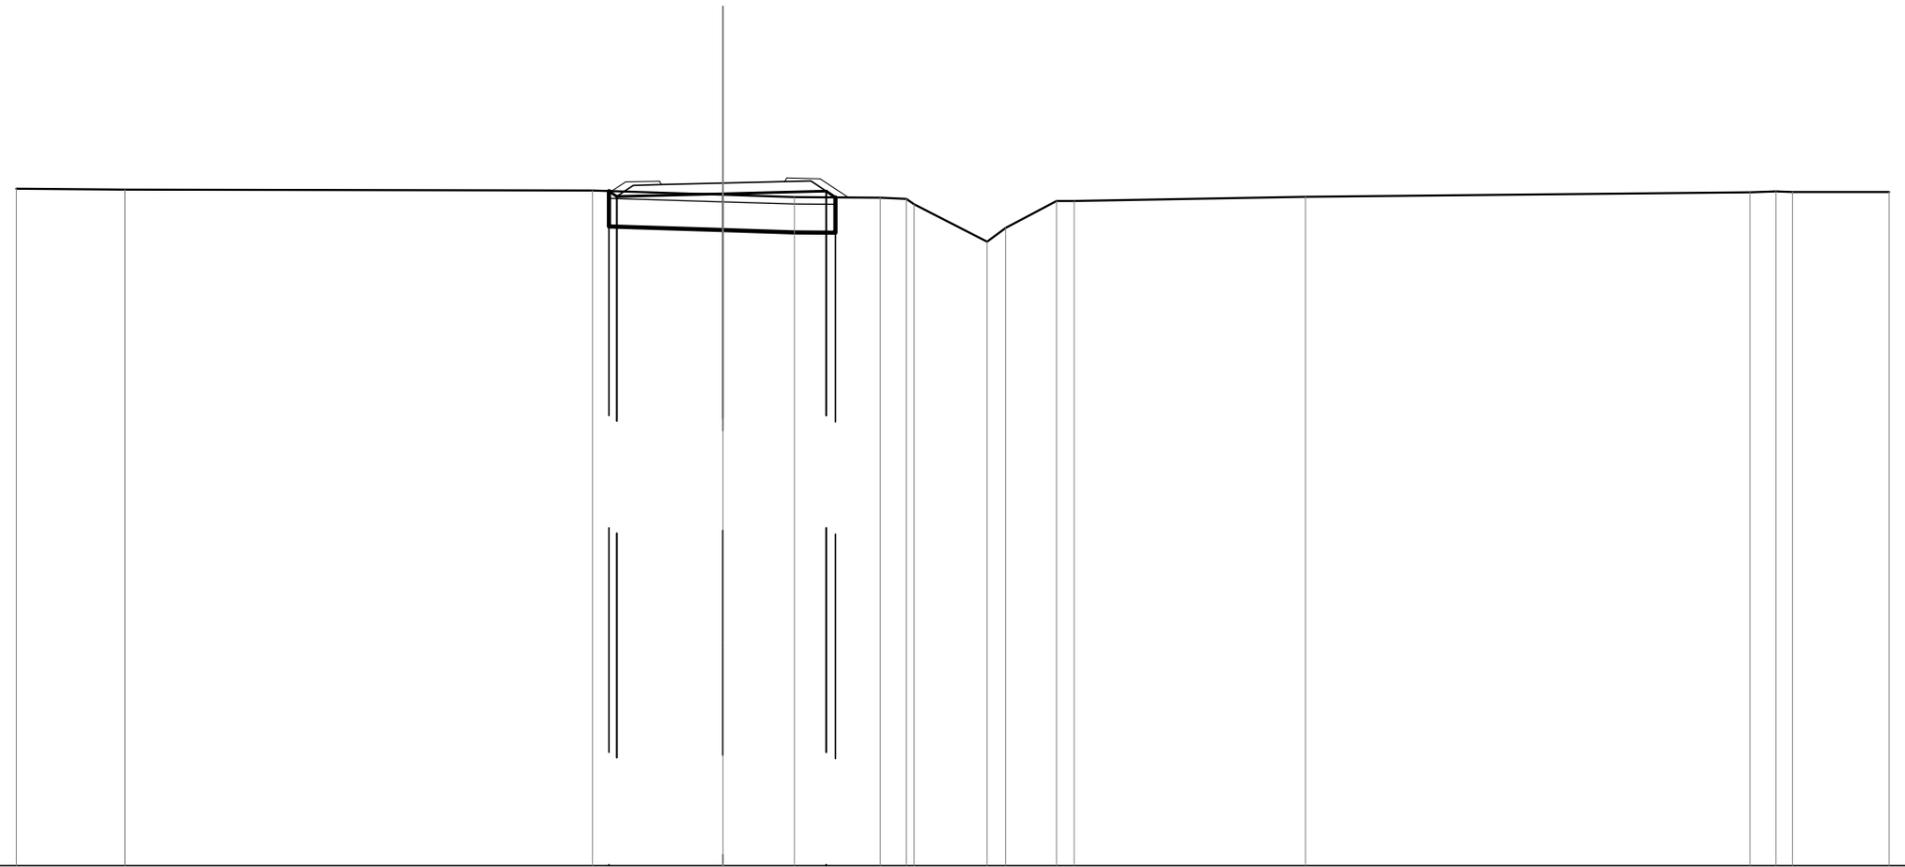

|                          |       |       |       |       |       |       |       |       |       |       |       |       |       |       |       |       |       |
|--------------------------|-------|-------|-------|-------|-------|-------|-------|-------|-------|-------|-------|-------|-------|-------|-------|-------|-------|
| QUOTE TERRENO            | 12,14 | 12,12 | 12,09 | 11,97 | 11,90 | 11,89 | 11,85 | 11,70 | 10,64 | 11,03 | 11,80 | 11,79 | 11,91 | 12,04 | 12,06 | 12,05 | 12,04 |
| DIST.PARZIALI TERRENO    | 3,07  | 13,24 | 3,70  | 2,02  | 2,43  | 0,73  | 2,07  | 0,51  | 1,44  | 6,55  | 12,58 | 0,74  | 2,73  |       |       |       |       |
| QUOTE PROGETTO           |       |       | 12,07 | 11,92 | 12,00 | 12,07 | 11,90 |       |       |       |       |       |       |       |       |       |       |
| DIST.PARZIALI PROGETTO   |       |       | 3,01  | 2,92  |       |       |       |       |       |       |       |       |       |       |       |       |       |
| QUOTE FINITO             |       |       | 12,07 | 12,34 | 12,35 | 12,34 | 12,44 | 12,42 | 11,89 |       |       |       |       |       |       |       |       |
| DIST. PARZIALI FINITO    |       |       | 0,95  | 3,50  | 0,95  | 0,79  |       |       |       |       |       |       |       |       |       |       |       |
| DIST. PROGRESSIVE FINITO |       |       | -3,15 | -2,75 | -1,80 | -1,75 | -1,75 | -1,60 | -2,75 | -3,54 |       |       |       |       |       |       |       |








|  |                       |
|--|-----------------------|
| SCAVI E BONIFICHE                                |                       |
| SCOTICO  | 6,297 m               |
| BONIFICA   | 5,037 m <sup>2</sup>  |
| RILEVATI   |                       |
| RIEMPIMENTO                                      | 23,876 m <sup>2</sup> |
| RILEVATO   | 7,062 m <sup>2</sup>  |
| TERRENO VEGETALE                                 | 3,948 m               |
| PIANO DI POSA RILEVATI - LAVORAZIONE DI TIPO "A" | 6,297 m               |
| SOVRASTRUTTURA STRADALE                          |                       |
| FONDAZIONE MISTO GRANULARE STABILIZZATO          | 1,642 m <sup>2</sup>  |

Viab.Poderale EO-VP01  
 SEZIONE N.: 7  
 QT. PROGETTO: 12,216  
 DIST.PROG.: 113,681  
 DIST.PREC.: 19,767  
 DIST.SUCC.: 19,767

SCALA 1:200

QT.RIF. -7,000

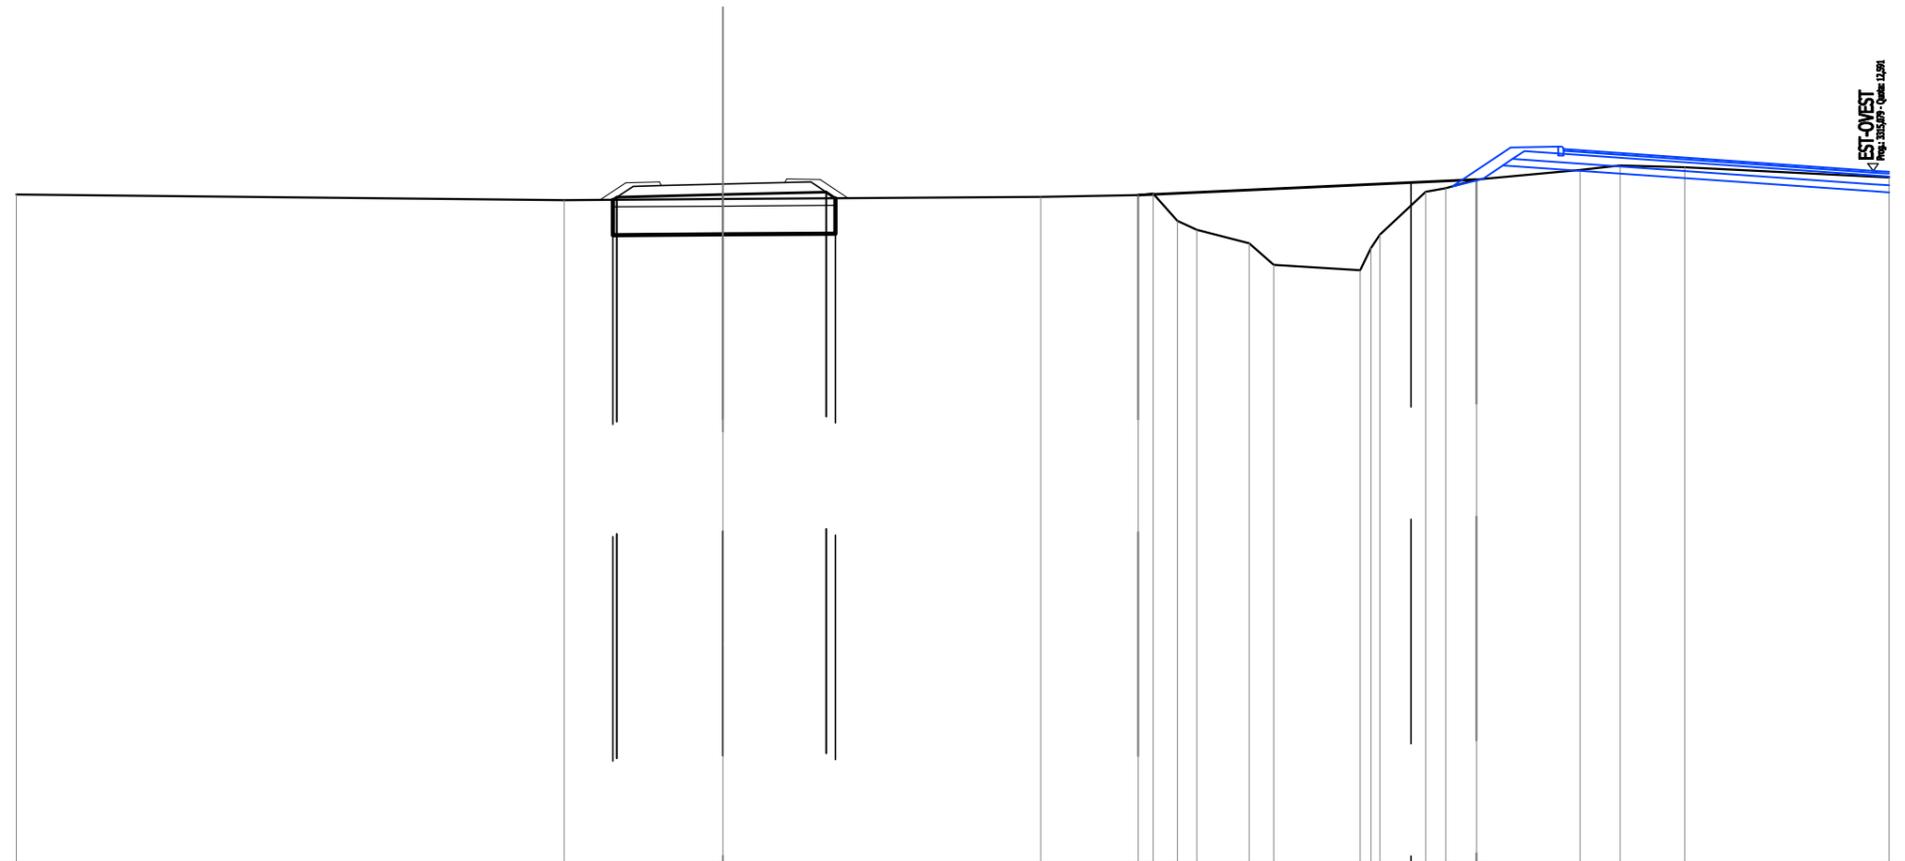

EST-OVEST  
 < 1:100 12.216 113.681 19.767 19.767

|                          |       
|--------------------------|-------|-------|-------|-------|-------|-------|-------|-------|-------|------|-------|-------|-------|-------|-------|-------|-------|-------|-------|-------|
| QUOTE TERRENO            | 11,92 | 11,76 | 11,79 | 11,85 | 11,91 | 11,94 | 11,17 | 10,92 | 10,54 | 9,93 | 9,78  | 10,41 | 10,79 | 12,00 | 12,09 | 12,35 | 12,62 | 12,74 | 12,69 | 12,40 |
| DIST.PARZIALI TERRENO    | 15,50 | 4,50  | 8,98  | 2,76  | 0,89  | 0,51  | 1,48  | 0,70  | 2,45  | 1,30 | 0,58  | 0,88  | 2,93  | 1,14  | 1,82  | 5,78  |       |       |       |       |
| QUOTE PROGETTO           |       |       |       |       | 11,77 | 11,84 |       |       |       |      |       |       |       |       |       |       |       |       |       |       |
| DIST.PARZIALI PROGETTO   |       |       | 3,01  | 2,92  |       |       |       |       |       |      |       |       |       |       |       |       |       |       |       |       |
| QUOTE FINITO             |       |       |       |       | 11,77 | 12,25 | 12,27 | 12,17 |       |      | 12,26 | 12,36 | 12,34 |       |       |       |       |       |       |       |
| DIST. PARZIALI FINITO    |       |       | 0,73  | 0,95  | 3,50  | 0,95  | 0,79  |       |       |      |       |       |       |       |       |       |       |       |       |       |
| DIST. PROGRESSIVE FINITO |       |       | -3,48 | -2,75 | -1,80 | -1,75 |       |       |       | 1,75 | 1,80  | 2,75  | 3,54  |       |       |       |       |       |       |       |










|  |                       |
|--|-----------------------|
| SCAVI E BONIFICHE                                |                       |
| STERRO   | 1,675 m <sup>2</sup>  |
| SCOTICO  | 0,587 m               |
| BONIFICA   | 4,968 m <sup>2</sup>  |
| RILEVATI   |                       |
| RIEMPIMENTO                                      | 23,850 m <sup>2</sup> |
| RILEVATO   | 5,027 m <sup>2</sup>  |
| TERRENO VEGETALE                                 | 2,545 m               |
| PIANO DI POSA RILEVATI - LAVORAZIONE DI TIPO "A" | 6,702 m               |
| SOVRASTRUTTURA STRADALE                          |                       |
| FONDAZIONE MISTO GRANULARE STABILIZZATO          | 1,642 m <sup>2</sup>  |

Viab.Poderale EO-VP01  
 SEZIONE N.: 12  
 QT. PROGETTO: 12,107  
 DIST.PROG.: 208,614  
 DIST.PREC.: 20,002  
 DIST.SUCC.: 25,002

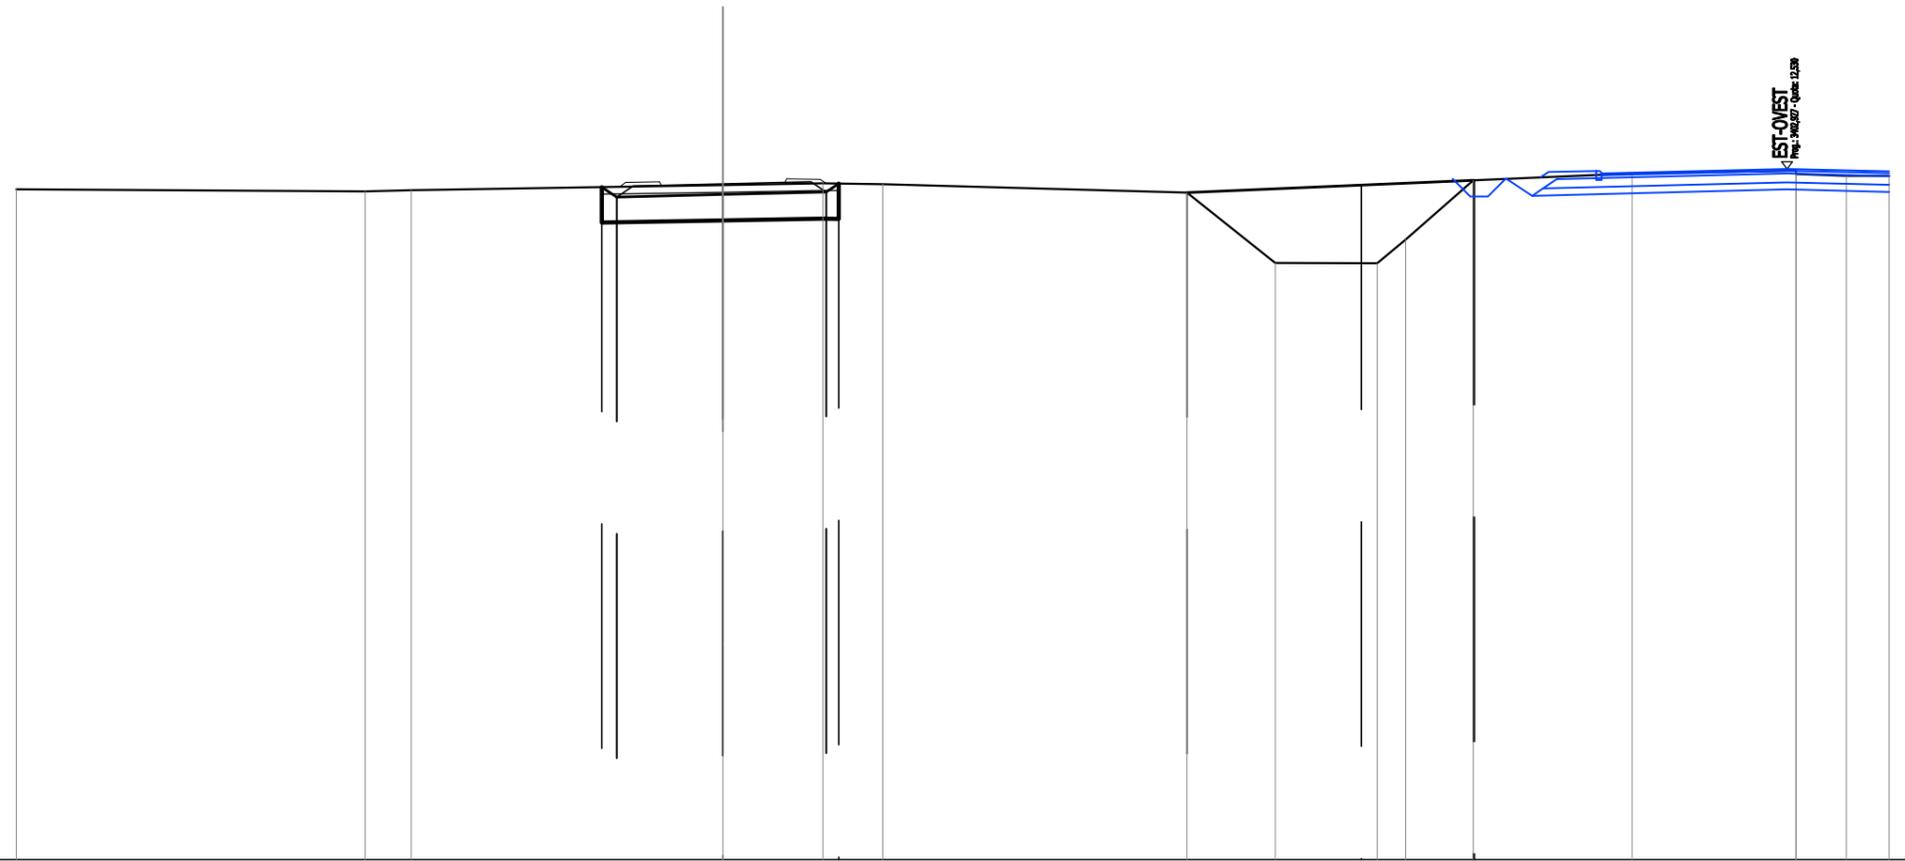

SCALA 1:200

QT.RIF. -7,000


|                          |       |       |       |       |       |       |       |       |       |       |       |       |       |       |       |       |
|--------------------------|-------|-------|-------|-------|-------|-------|-------|-------|-------|-------|-------|-------|-------|-------|-------|-------|
| QUOTE TERRENO            | 11,95 | 11,89 | 11,93 | 12,07 | 12,12 | 12,10 | 11,86 | 9,87  | 9,87  | 10,55 | 12,21 | 12,40 | 12,48 | 12,38 | 12,33 | 12,33 |
| DIST.PARZIALI TERRENO    | 9,87  | 1,30  | 8,83  | 2,83  | 1,69  | 8,61  | 2,50  | 2,89  | 0,81  | 1,91  | 4,50  | 4,64  | 1,42  | 1,21  |       |       |
| QUOTE PROGETTO           |       |       |       | 12,01 | 11,73 | 11,81 |       |       |       |       |       |       |       |       |       |       |
| DIST.PARZIALI PROGETTO   |       |       |       | 3,01  | 2,92  |       |       |       |       |       |       |       |       |       |       |       |
| QUOTE FINITO             |       |       |       | 12,02 | 12,14 | 12,16 | 12,15 | 12,25 | 12,23 | 12,12 |       |       |       |       |       |       |
| DIST. PARZIALI FINITO    |       |       |       | 0,95  | 3,50  | 0,95  |       |       |       |       |       |       |       |       |       |       |
| DIST. PROGRESSIVE FINITO |       |       |       | -2,93 | -2,75 | -1,80 | -1,75 | -1,75 | -1,80 | -2,75 | -2,92 |       |       |       |       |       |

|  |                       |
|--|-----------------------|
| <b>SCAVI E BONIFICHE</b>                         |                       |
| SCOTTICO   | 6,089 m               |
| BONIFICA   | 4,871 m <sup>2</sup>  |
| <b>RILEVATI</b>                                  |                       |
| RIEMPIMENTO                                      | 23,168 m <sup>2</sup> |
| RILEVATO   | 6,690 m <sup>2</sup>  |
| TERRENO VEGETALE                                 | 3,675 m               |
| PIANO DI POSA RILEVATI - LAVORAZIONE DI TIPO "A" | 6,089 m               |
| <b>SOVRASTRUTTURA STRADALE</b>                   |                       |
| FONDAZIONE MISTO GRANULARE STABILIZZATO          | 1,642 m <sup>2</sup>  |

Viab.Poderale EO-VP01  
 SEZIONE N.: 13  
 QT. PROGETTO: 12,078  
 DIST.PROG.: 233,616  
 DIST.PREC.: 25,002  
 DIST.SUCC.: 12,401

SCALA 1:200

QT.RIF. -7,000

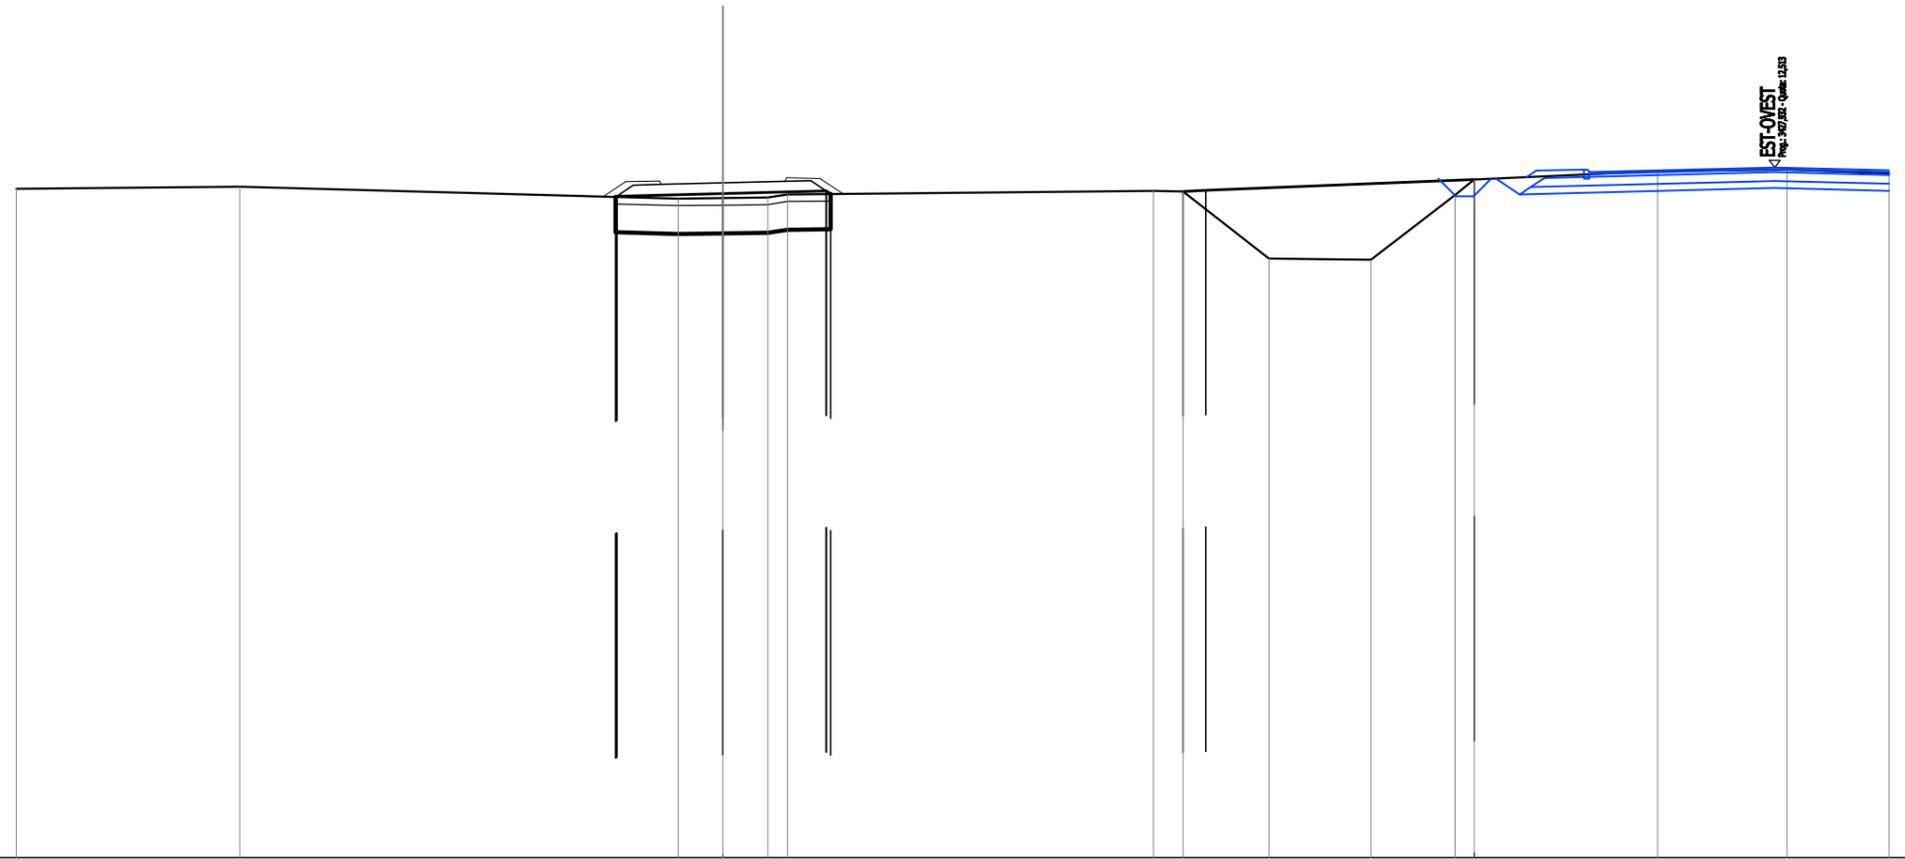


EST-OVEST  
 Proj.: EO-VP01 - Qt. 12.078

|                          |  
|--------------------------|--|-------|------|-------|-------|-------|-------|-------|-------|-------|-------|-------|-------|-------|-------|-------|------|-------|-------|-------|
| QUOTE TERRENO            |  | 11,91 |      | 11,97 |       | 11,63 | 11,65 | 11,66 | 11,75 |       | 11,85 | 11,84 | 9,94  | 9,90  | 11,74 | 12,17 |      | 12,41 | 12,45 | 12,35 |
| DIST.PARZIALI TERRENO    |  |       | 6,33 |       | 12,41 |       | 1,26  | 1,27  | 0,96  |       | 10,36 | 0,84  | 2,42  | 2,89  | 2,38  | 0,54  | 5,19 |       | 3,67  | 2,88  |
| QUOTE PROGETTO           |  |       |      |       |       | 11,68 | 11,70 | 11,78 |       | 11,85 | 11,76 |       |       |       |       |       |      |       |       |       |
| DIST.PARZIALI PROGETTO   |  |       |      |       |       |       | 3,01  |       | 2,92  |       |       |       |       |       |       |       |      |       |       |       |
| QUOTE FINITO             |  |       |      |       |       | 11,69 | 12,12 | 12,13 | 12,03 |       | 12,12 | 12,22 | 12,20 | 11,77 |       |       |      |       |       |       |
| DIST. PARZIALI FINITO    |  |       |      |       |       | 0,64  | 0,96  |       | 3,50  |       | 0,96  | 0,65  |       |       |       |       |      |       |       |       |
| DIST. PROGRESSIVE FINITO |  |       |      |       |       | -3,39 | -2,75 | -1,80 | -1,75 |       | -1,75 | -1,80 | -2,75 | -3,40 |       |       |      |       |       |       |

|  |                       |
|--|-----------------------|
| <b>SCAVI E BONIFICHE</b>                         |                       |
| STERRO   | 0,188 m <sup>2</sup>  |
| SCOTICO  | 6,039 m               |
| BONIFICA   | 4,831 m <sup>2</sup>  |
| <b>RILEVATI</b>                                  |                       |
| RIEMPIMENTO                                      | 22,877 m <sup>2</sup> |
| RILEVATO   | 5,869 m <sup>2</sup>  |
| TERRENO VEGETALE                                 | 3,490 m               |
| PIANO DI POSA RILEVATI - LAVORAZIONE DI TIPO "A" | 6,039 m               |
| <b>SOVRASTRUTTURA STRADALE</b>                   |                       |
| FONDAZIONE MISTO GRANULARE STABILIZZATO          | 1,642 m <sup>2</sup>  |

Viab.Poderale EO-VP01  
 SEZIONE N.: 14  
 QT. PROGETTO: 12,064  
 DIST.PROG.: 246,017  
 DIST.PREC.: 12,401  
 DIST.SUCC.: 28,190

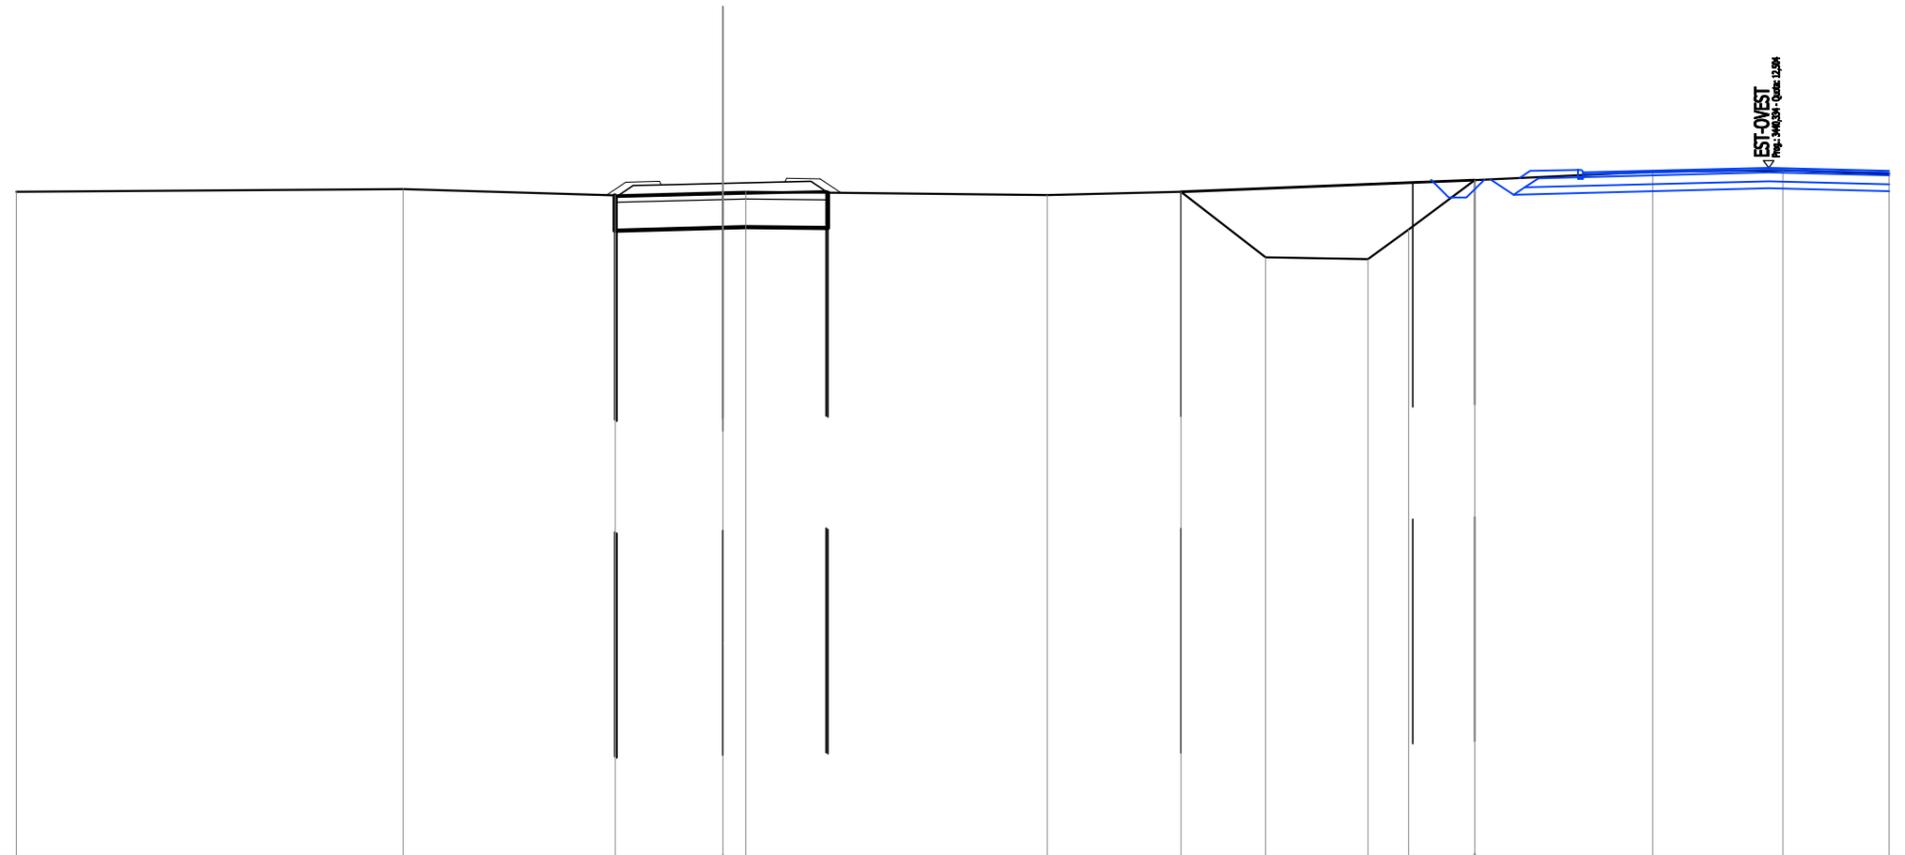

SCALA 1:200

QT.RIF. -7,000

|                          |  
|--------------------------|--|-------|-------|-------|------|-------|-------|-------|--|-------|-------|-------|-------|-------|-------|------|-------|-------|-------|------|
| QUOTE TERRENO            |  | 11,82 |       | 11,90 |      | 11,73 | 11,81 | 11,83 |  | 11,73 | 11,83 | 9,97  | 9,92  | 10,76 | 12,16 |      | 12,39 | 12,44 | 12,34 |      |
| DIST.PARZIALI TERRENO    |  |       | 10,94 |       | 6,01 |       | 3,05  | 0,64  |  | 8,53  |       | 3,78  | 2,40  | 2,89  | 1,15  | 1,88 |       | 5,04  | 3,68  | 3,01 |
| QUOTE PROGETTO           |  |       |       |       |      | 11,73 | 11,69 | 11,76 |  | 11,80 |       |       |       |       |       |      |       |       |       |      |
| DIST.PARZIALI PROGETTO   |  |       |       |       |      |       | 3,01  | 2,92  |  |       |       |       |       |       |       |      |       |       |       |      |
| QUOTE FINITO             |  |       |       |       |      | 11,74 | 12,10 | 12,12 |  | 12,11 | 12,21 | 12,19 | 11,80 |       |       |      |       |       |       |      |
| DIST. PARZIALI FINITO    |  |       |       |       |      | 0,55  | 0,95  | 3,50  |  | 0,95  | 0,99  | 11,80 |       |       |       |      |       |       |       |      |
| DIST. PROGRESSIVE FINITO |  |       |       |       |      | -3,30 | -2,75 | -1,80 |  | -1,75 | -1,75 | -2,75 | -3,34 |       |       |      |       |       |       |      |




|  |                       |
|--|-----------------------|
| <b>SCAVI E BONIFICHE</b>                         |                       |
| STERRO   | 0,381 m <sup>2</sup>  |
| SCOTTICO   | 6,230 m               |
| BONIFICA   | 5,688 m <sup>2</sup>  |
| <b>RILEVATI</b>                                  |                       |
| RIEMPIMENTO                                      | 20,817 m <sup>2</sup> |
| RILEVATO   | 8,321 m <sup>2</sup>  |
| TERRENO VEGETALE                                 | 3,637 m               |
| PIANO DI POSA RILEVATI - LAVORAZIONE DI TIPO "A" | 7,210 m               |
| <b>SOVRASTRUTTURA STRADALE</b>                   |                       |
| FONDAZIONE MISTO GRANULARE STABILIZZATO          | 1,642 m <sup>2</sup>  |

Viab.Poderale EO-VP01  
 SEZIONE N.: 16  
 QT. PROGETTO: 12,487  
 DIST.PROG.: 302,806  
 DIST.PREC.: 28,600  
 DIST.SUCC.: 21,798

SCALA 1:200

QT.RIF. -7,000

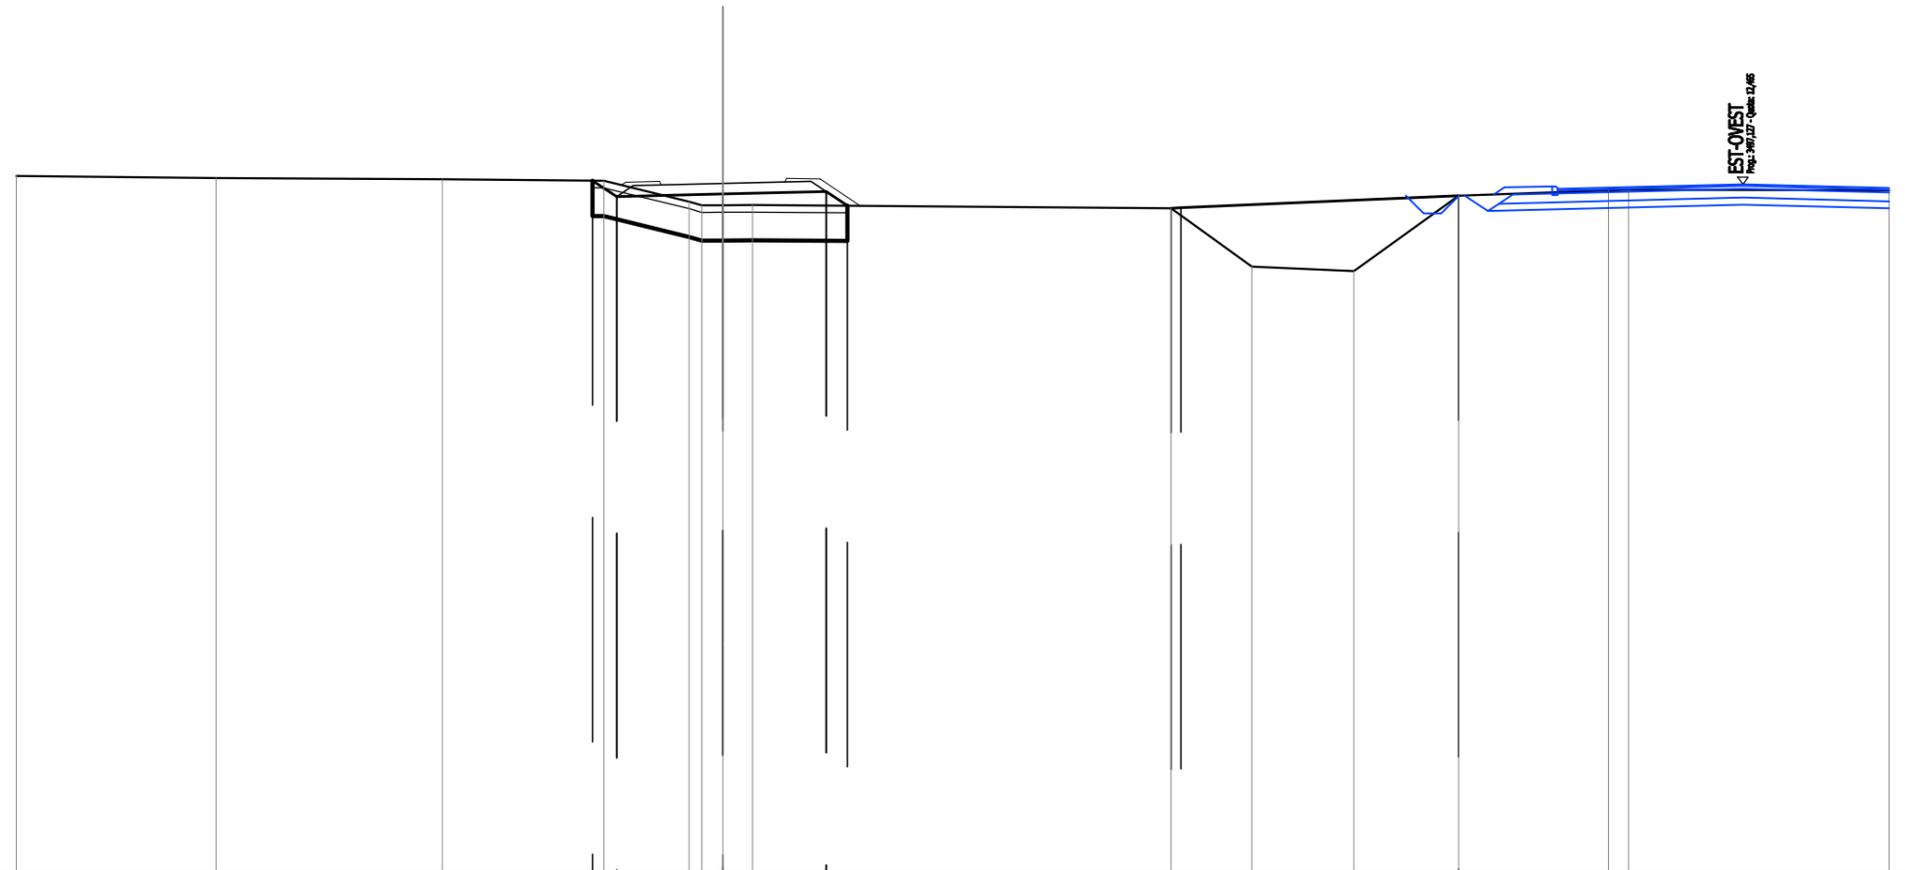


|                          |  
|--------------------------|--|-------|------|-------|------|-------|------|-------|------|-------|------|-------|------|-------|-------|-------|------|-------|------|-------|------|-------|------|-------|------|-------|------|-------|--|--|
| QUOTE TERRENO            |  | 12,70 |      | 12,64 |      | 12,61 |      | 12,56 |      | 11,97 |      | 11,87 |      | 11,88 |       | 11,79 |      | 10,13 |      | 10,01 |      | 12,14 |      | 12,30 |      | 12,31 |      | 12,29 |  |  |
| DIST.PARZIALI TERRENO    |  |       | 5,66 |       | 6,40 |       | 4,57 |       | 2,41 |       | 0,60 |       | 0,88 |       | 11,85 |       | 2,29 |       | 2,89 |       | 2,97 |       | 4,24 |       | 0,57 |       | 7,37 |       |  |  |
| QUOTE PROGETTO           |  |       |      |       |      |       |      | 12,57 |      | 12,11 |      | 12,19 |      | 12,26 |       | 11,86 |      |       |      |       |      |       |      |       |      |       |      |       |  |  |
| DIST.PARZIALI PROGETTO   |  |       |      |       |      |       |      | 0,68  |      | 3,01  |      | 2,92  |      | 0,60  |       |       |      |       |      |       |      |       |      |       |      |       |      |       |  |  |
| QUOTE FINITO             |  |       |      |       |      |       |      | 12,44 |      | 12,52 |      | 12,54 |      | 12,44 |       | 12,53 |      | 12,63 |      | 12,61 |      | 11,85 |      |       |      |       |      |       |  |  |
| DIST. PARZIALI FINITO    |  |       |      |       |      |       |      | 0,95  |      | 3,50  |      | 0,95  |      | 1,13  |       |       |      |       |      |       |      |       |      |       |      |       |      |       |  |  |
| DIST. PROGRESSIVE FINITO |  |       |      |       |      |       |      | -2,87 |      | -2,75 |      | -1,80 |      | -1,75 |       | -1,75 |      | -1,60 |      | -2,75 |      | -3,88 |      |       |      |       |      |       |  |  |

|  |                       |
|--|-----------------------|
| <b>SCAVI E BONIFICHE</b>                         |                       |
| STERRO   | 0,992 m <sup>2</sup>  |
| SCOTICO  | 4,358 m               |
| BONIFICA   | 5,012 m <sup>2</sup>  |
| <b>RILEVATI</b>                                  |                       |
| RIEMPIMENTO                                      | 15,959 m <sup>2</sup> |
| RILEVATO   | 5,342 m <sup>2</sup>  |
| TERRENO VEGETALE                                 | 3,041 m               |
| PIANO DI POSA RILEVATI - LAVORAZIONE DI TIPO "A" | 6,334 m               |
| <b>SOVRASTRUTTURA STRADALE</b>                   |                       |
| FONDAZIONE MISTO GRANULARE STABILIZZATO          | 1,642 m <sup>2</sup>  |

Viab.Poderale EO-VP01  
 SEZIONE N.: 17  
 QT. PROGETTO: 12,779  
 DIST.PROG.: 324,604  
 DIST.PREC.: 21,798  
 DIST.SUCC.: 19,999

SCALA 1:200

QT.RIF. -7,000

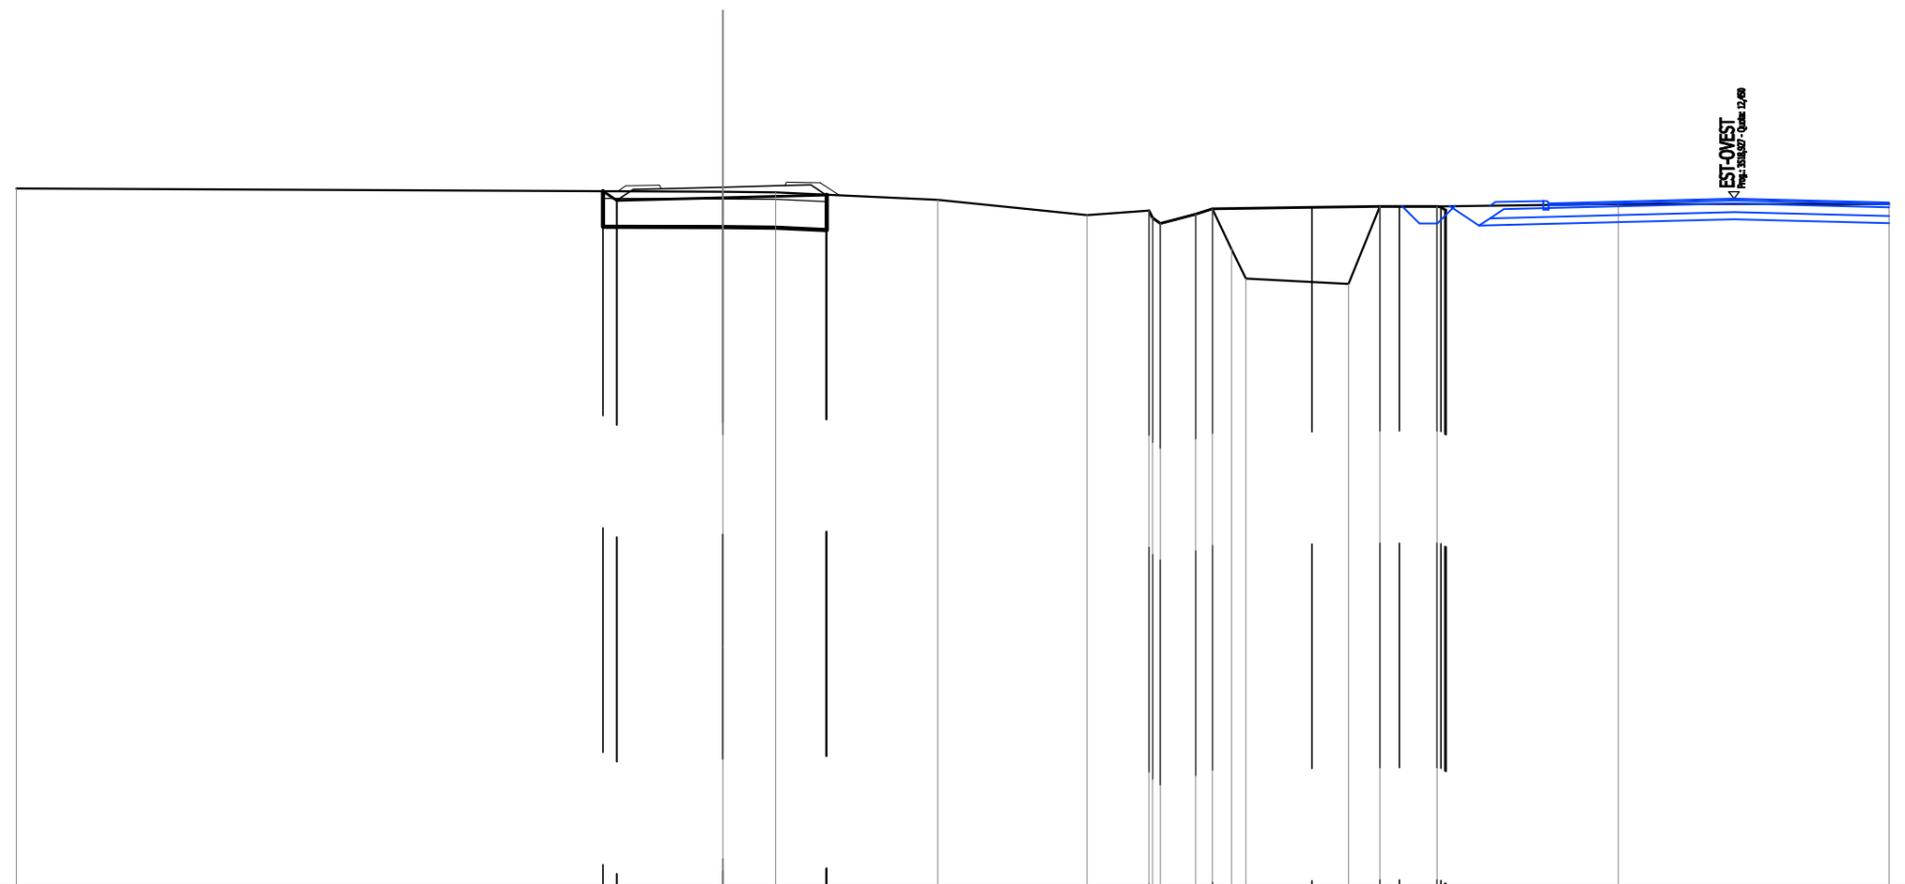


|                          |       |       |       |       |       |       |       |       |       |       |       |       |       |       |       |       |       |       |
|--------------------------|-------|-------|-------|-------|-------|-------|-------|-------|-------|-------|-------|-------|-------|-------|-------|-------|-------|-------|
| QUOTE TERRENO            | 12,74 |       | 12,65 | 12,63 | 12,42 | 11,99 | 12,11 | 11,91 | 11,75 | 12,02 | 12,17 | 11,02 | 10,19 | 10,04 | 12,23 | 12,24 | 12,30 | 12,30 |
| DIST.PARZIALI TERRENO    |       | 20,00 |       | 1,49  | 4,58  | 4,22  | 1,76  | 1,00  | 0,51  | 2,90  | 0,88  | 1,62  | 5,13  | 7,66  |       |       |       |       |
| QUOTE PROGETTO           |       |       | 12,66 | 12,40 | 12,46 |       | 12,55 | 12,57 |       |       |       |       |       |       |       |       |       |       |
| DIST.PARZIALI PROGETTO   |       |       |       | 3,01  | 2,92  |       |       |       |       |       |       |       |       |       |       |       |       |       |
| QUOTE FINITO             |       |       | 12,66 | 12,82 | 12,83 | 12,73 | 12,82 | 12,92 | 12,90 | 12,55 |       |       |       |       |       |       |       |       |
| DIST. PARZIALI FINITO    |       |       |       | 0,95  | 3,50  |       | 0,95  | 0,93  |       |       |       |       |       |       |       |       |       |       |
| DIST. PROGRESSIVE FINITO |       |       |       | -2,98 | -2,75 | -1,80 | -1,75 | 1,75  | 1,80  | 2,75  | 3,28  |       |       |       |       |       |       |       |

|  |                       |
|--|-----------------------|
| SCAVI E BONIFICHE                                |                       |
| SCOTICO  | 7,206 m               |
| BONIFICA   | 5,765 m <sup>2</sup>  |
| RILEVATI   |                       |
| RIEMPIMENTO                                      | 20,607 m <sup>2</sup> |
| RILEVATO   | 10,023 m <sup>2</sup> |
| TERRENO VEGETALE                                 | 5,041 m               |
| PIANO DI POSA RILEVATI - LAVORAZIONE DI TIPO "A" | 7,206 m               |
| SOVRASTRUTTURA STRADALE                          |                       |
| FONDAZIONE MISTO GRANULARE STABILIZZATO          | 1,642 m <sup>2</sup>  |

Viab.Poderale EO-VP01  
 SEZIONE N.: 18  
 QT. PROGETTO: 12,314  
 DIST.PROG.: 344,604  
 DIST.PREC.: 19,999  
 DIST.SUCC.: 20,003

SCALA 1:200

QT.RIF. -7,000

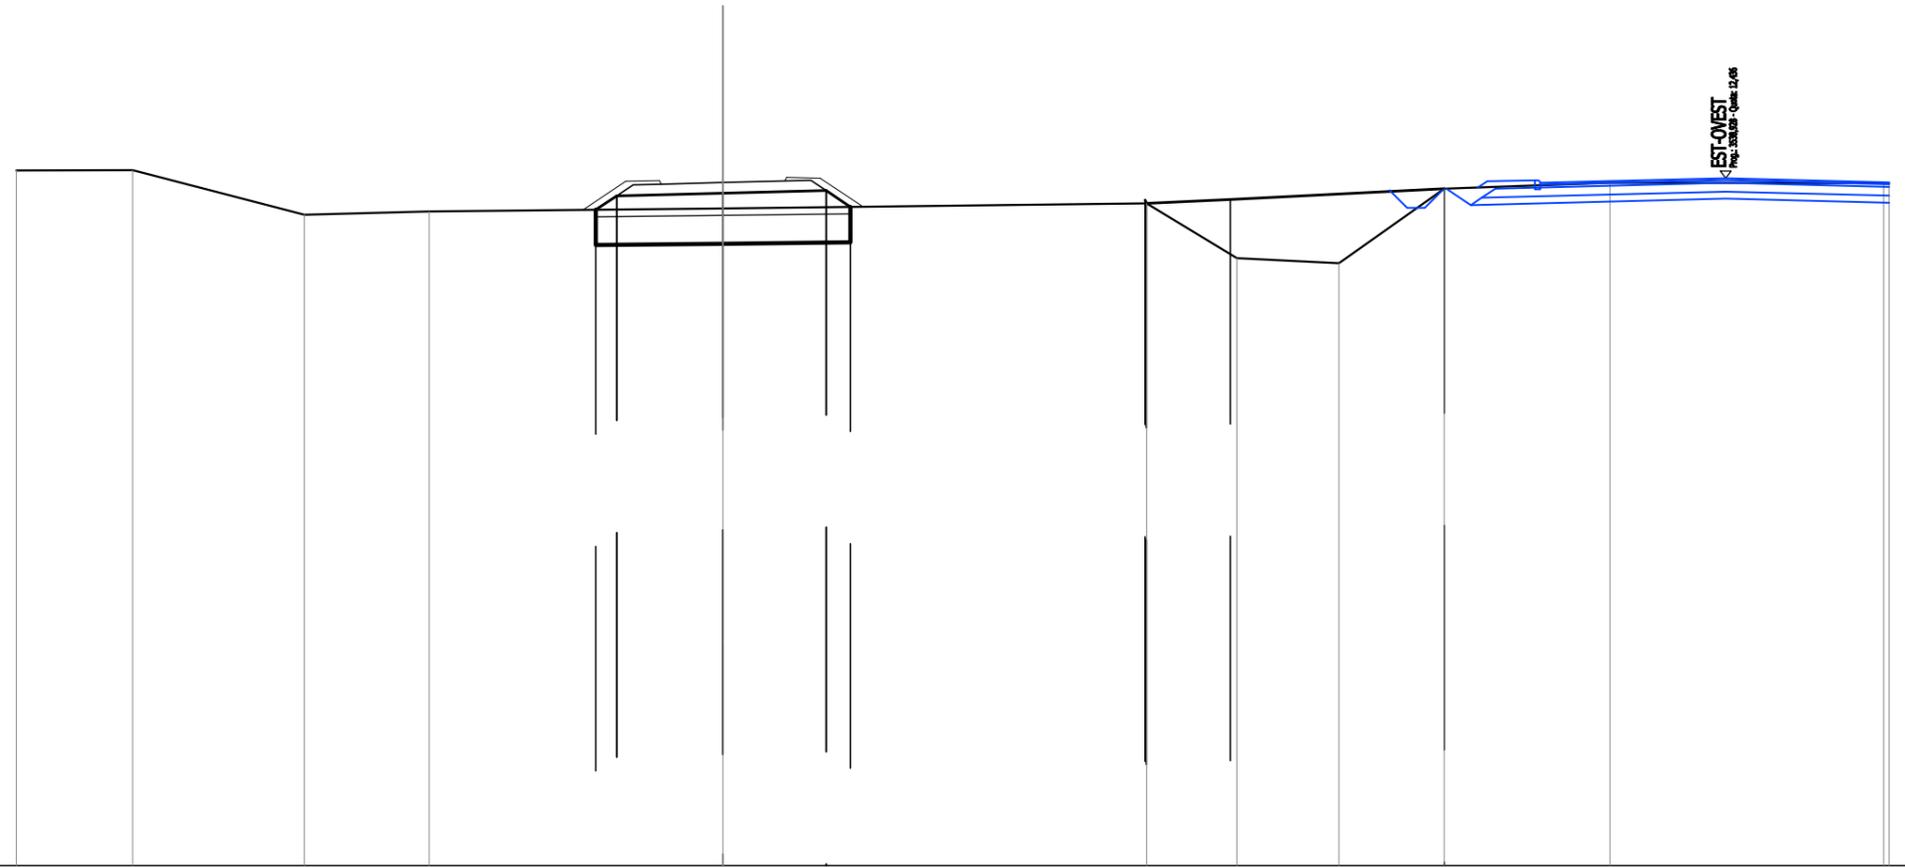

EST-OVEST  
 Proj.: 333,837 - Quota: 12,05


|                          |  |       |       |       |       |       |       |       |       |       |       |       |       |
|--------------------------|--|-------|-------|-------|-------|-------|-------|-------|-------|-------|-------|-------|-------|
| QUOTE TERRENO            |  | 12,65 | 12,66 | 11,40 | 11,50 | 11,58 | 11,72 | 10,17 | 10,03 | 12,14 | 12,31 | 12,30 | 12,29 |
| DIST.PARZIALI TERRENO    |  | 3,30  | 4,86  | 3,54  | 8,31  | 11,99 | 2,55  | 2,89  | 2,98  | 4,69  | 7,75  |       |       |
| QUOTE PROGETTO           |  |       |       |       |       | 11,55 | 11,94 | 12,01 | 12,09 | 11,63 |       |       |       |
| DIST.PARZIALI PROGETTO   |  |       |       |       |       | 0,99  | 3,01  | 2,92  | 0,69  |       |       |       |       |
| QUOTE FINITO             |  |       |       |       |       | 11,54 | 12,35 | 12,37 | 12,44 | 11,63 |       |       |       |
| DIST. PARZIALI FINITO    |  |       |       |       |       | 1,21  | 0,96  | 3,50  | 0,95  | 1,21  |       |       |       |
| DIST. PROGRESSIVE FINITO |  |       |       |       |       | -3,96 | -2,75 | -1,80 | -1,75 | 1,75  | 1,80  | -2,75 | -3,96 |

|  |                       |
|--|-----------------------|
| <b>SCAVI E BONIFICHE</b>                         |                       |
| STERRO   | 1,426 m <sup>2</sup>  |
| SCOTTICO   | 2,690 m               |
| BONIFICA   | 5,090 m <sup>2</sup>  |
| <b>RILEVATI</b>                                  |                       |
| RIEMPIMENTO                                      | 21,247 m <sup>2</sup> |
| RILEVATO   | 5,208 m <sup>2</sup>  |
| TERRENO VEGETALE                                 | 2,663 m               |
| PIANO DI POSA RILEVATI - LAVORAZIONE DI TIPO "A" | 6,635 m               |
| <b>SOVRASTRUTTURA STRADALE</b>                   |                       |
| FONDAZIONE MISTO GRANULARE STABILIZZATO          | 1,642 m <sup>2</sup>  |

Viab.Poderale EO-VP01  
 SEZIONE N.: 19  
 QT. PROGETTO: 11,809  
 DIST.PROG.: 364,606  
 DIST.PREC.: 20,003  
 DIST.SUCC.: 20,000

SCALA 1:200

QT.RIF. -7,000

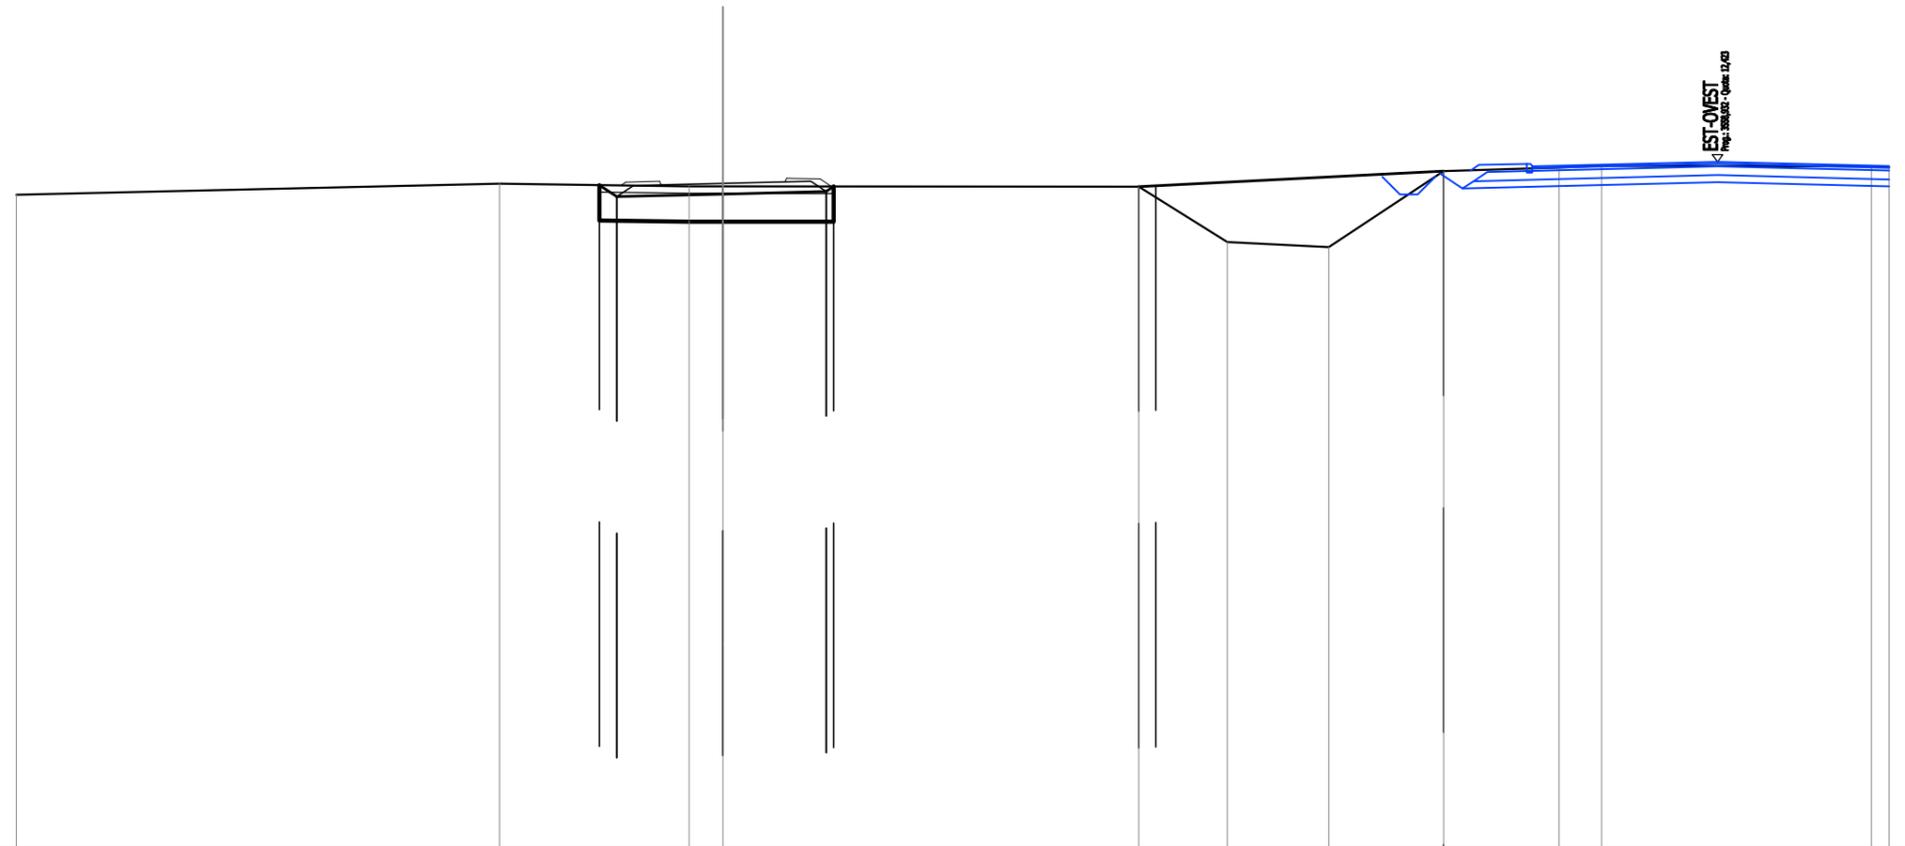


|                          |       |       |       |       |       |       |       |       |       |       |       |       |
|--------------------------|-------|-------|-------|-------|-------|-------|-------|-------|-------|-------|-------|-------|
| QUOTE TERRENO            | 11,49 | 11,80 | 11,73 | 11,73 | 11,72 | 10,15 | 10,01 | 12,15 | 12,26 | 12,31 | 12,29 | 12,27 |
| DIST.PARZIALI TERRENO    | 13,68 | 5,36  | 0,96  | 11,77 | 2,50  | 2,87  | 3,26  | 3,27  | 1,20  | 7,63  |       |       |
| QUOTE PROGETTO           |       |       | 11,76 | 11,51 | 11,58 | 11,73 |       |       |       |       |       |       |
| DIST.PARZIALI PROGETTO   |       |       | 3,01  | 2,92  |       |       |       |       |       |       |       |       |
| QUOTE FINITO             |       |       | 11,75 | 11,85 | 11,95 | 11,73 |       |       |       |       |       |       |
| DIST. PARZIALI FINITO    |       |       | 0,95  | 3,50  | 0,95  |       |       |       |       |       |       |       |
| DIST. PROGRESSIVE FINITO |       |       | -2,89 | -2,75 | -1,80 | -1,75 | 1,75  | 1,80  | 2,75  | 3,06  |       |       |

EST-OVEST  
 Imp. 200000 - Quota 12,00

|  |                       |
|--|-----------------------|
| <b>SCAVI E BONIFICHE</b>                         |                       |
| STERRO   | 0,253 m <sup>2</sup>  |
| SCOTTICO   | 6,049 m               |
| BONIFICA   | 4,839 m <sup>2</sup>  |
| <b>RILEVATI</b>                                  |                       |
| RIEMPIMENTO                                      | 21,915 m <sup>2</sup> |
| RILEVATO   | 5,796 m <sup>2</sup>  |
| TERRENO VEGETALE                                 | 3,348 m               |
| PIANO DI POSA RILEVATI - LAVORAZIONE DI TIPO "A" | 6,049 m               |
| <b>SOVRASTRUTTURA STRADALE</b>                   |                       |
| FONDAZIONE MISTO GRANULARE STABILIZZATO          | 1,642 m <sup>2</sup>  |

Viab.Poderale EO-VP01  
 SEZIONE N.: 20  
 QT. PROGETTO: 11,556  
 DIST.PROG.: 384,606  
 DIST.PREC.: 20,000  
 DIST.SUCC.: 20,001

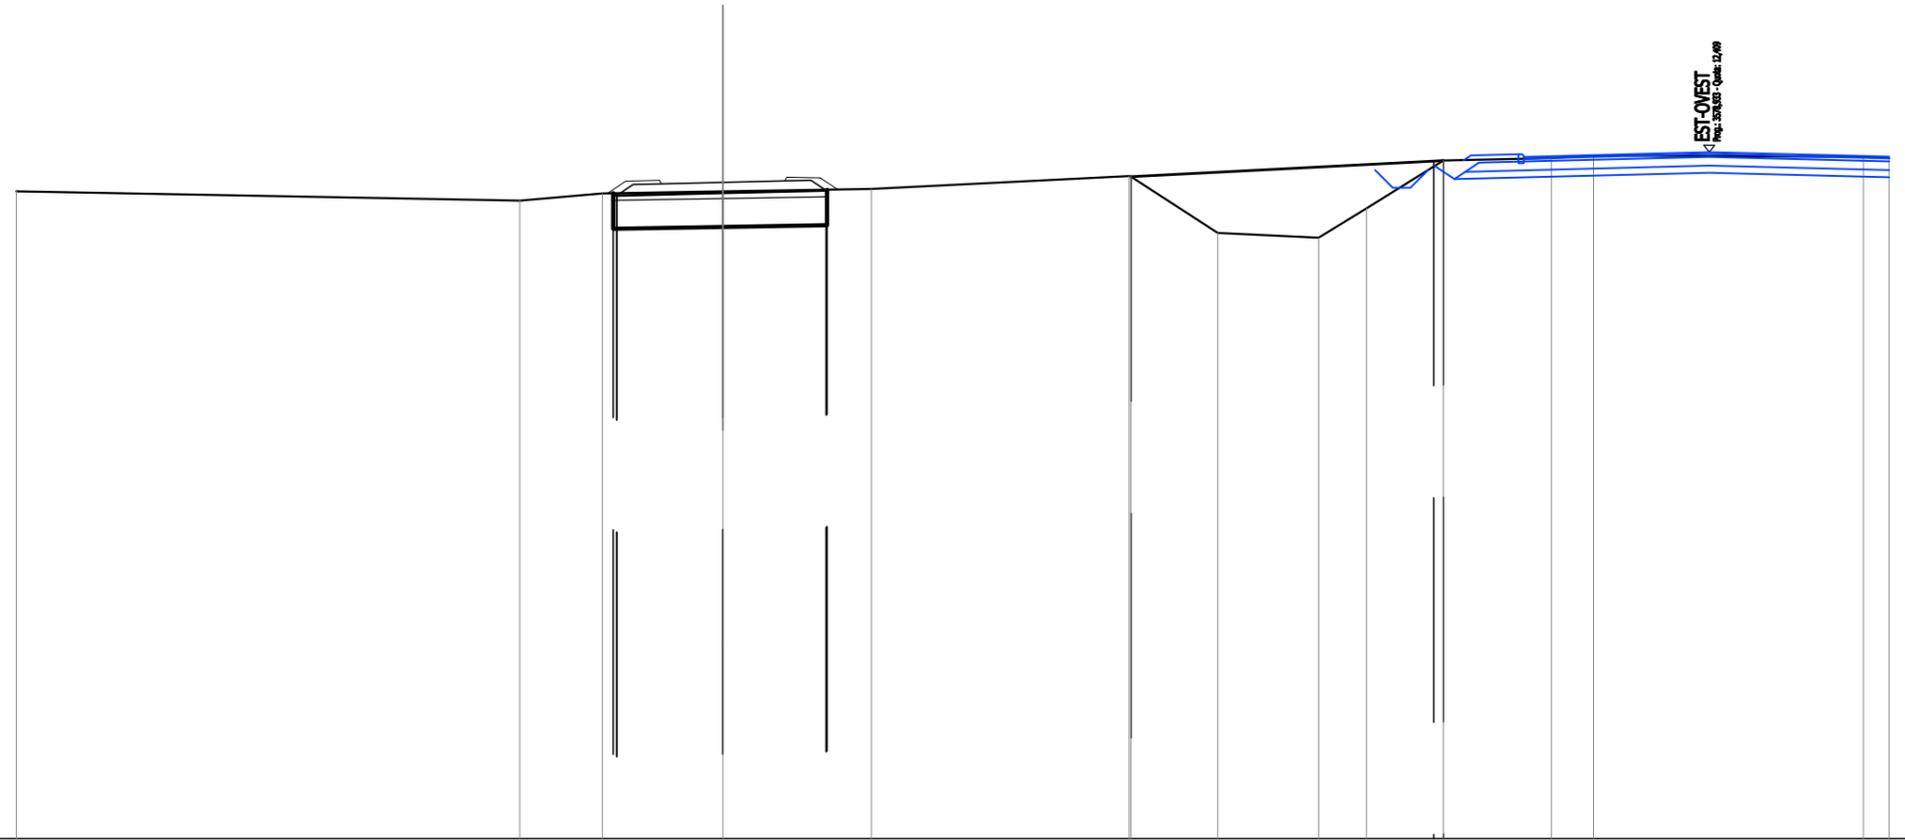

SCALA 1:200

QT.RIF. -7,000


|                          |       |       |       |       |       |       |       |       |       |       |       |       |       |       |       |
|--------------------------|-------|-------|-------|-------|-------|-------|-------|-------|-------|-------|-------|-------|-------|-------|-------|
| QUOTE TERRENO            | 11,30 | 11,04 | 11,24 | 11,30 | 11,37 | 11,73 | 11,72 | 10,12 | 9,99  | 10,82 | 12,17 | 12,24 | 12,31 | 12,28 | 12,24 |
| DIST.PARZIALI TERRENO    | 14,25 | 2,34  | 3,41  | 4,20  | 7,30  | 2,46  | 2,85  | 1,35  | 2,17  | 3,06  | 1,19  | 7,64  | 0,73  |       |       |
| QUOTE PROGETTO           |       |       | 11,25 | 11,26 | 11,33 |       |       |       |       |       |       |       |       |       |       |
| DIST.PARZIALI PROGETTO   |       |       | 3,01  | 2,92  |       |       |       |       |       |       |       |       |       |       |       |
| QUOTE FINITO             |       |       | 11,24 | 11,59 | 11,61 | 11,51 | 11,60 | 11,70 | 11,68 | 11,35 |       |       |       |       |       |
| DIST. PARZIALI FINITO    |       |       | 0,52  | 0,95  | 3,50  | 0,95  |       |       |       |       |       |       |       |       |       |
| DIST. PROGRESSIVE FINITO |       |       | -3,27 | -2,75 | -1,80 | -1,75 | -1,75 | -1,60 | -2,75 | -3,25 |       |       |       |       |       |

|  |                       |
|--|-----------------------|
| <b>SCAVI E BONIFICHE</b>                         |                       |
| STERRO   | 1,557 m <sup>2</sup>  |
| SCOTTICO   | 0,600 m               |
| BONIFICA   | 5,047 m <sup>2</sup>  |
| <b>RILEVATI</b>                                  |                       |
| RIEMPIMENTO                                      | 21,813 m <sup>2</sup> |
| RILEVATO   | 5,107 m <sup>2</sup>  |
| TERRENO VEGETALE                                 | 2,609 m               |
| PIANO DI POSA RILEVATI - LAVORAZIONE DI TIPO "A" | 6,664 m               |
| <b>SOVRASTRUTTURA STRADALE</b>                   |                       |
| FONDAZIONE MISTO GRANULARE STABILIZZATO          | 1,642 m <sup>2</sup>  |

Viab.Poderale EO-VP01  
 SEZIONE N.: 21  
 QT. PROGETTO: 11,578  
 DIST.PROG.: 404,608  
 DIST.PREC.: 20,001  
 DIST.SUCC.: 20,001

SCALA 1:200

QT.RIF. -7,000

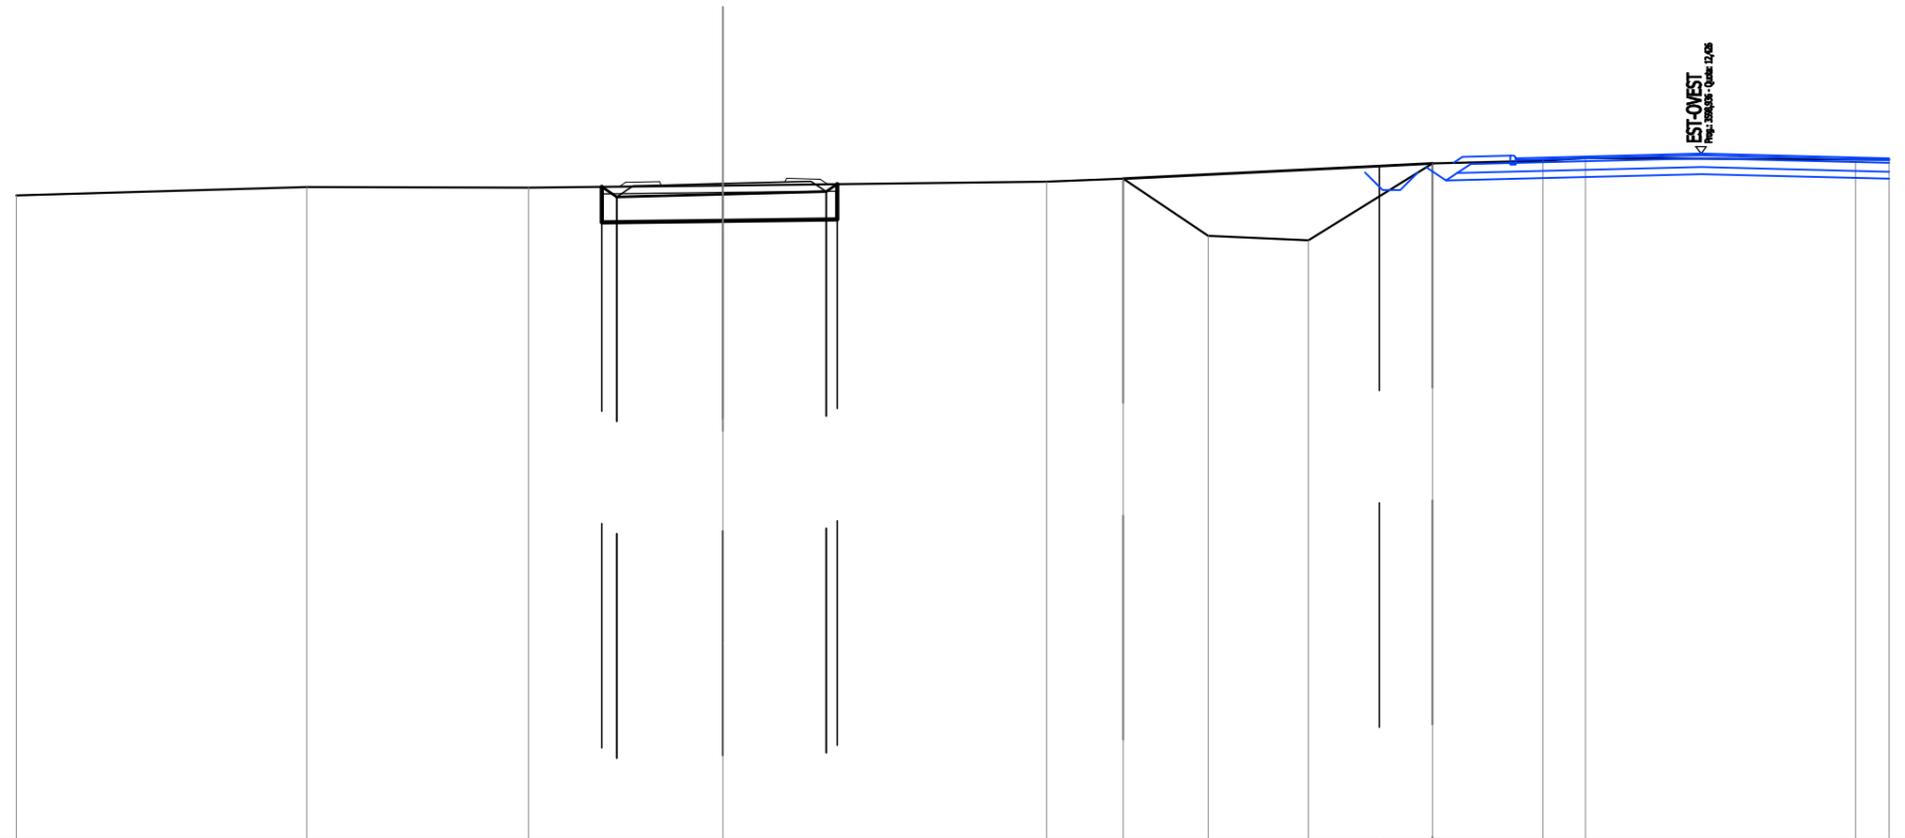


|                          |  
|--------------------------|--|-------|------|-------|------|-------|-------|-------|-------|-------|-------|-------|------|-------|-------|-------|--|-------|-------|
| QUOTE TERRENO            |  | 11,24 |      | 11,46 |      | 11,46 |       | 11,52 |       | 11,63 | 11,71 | 10,10 | 9,97 | 12,15 | 12,23 | 12,30 |  | 12,26 | 12,26 |
| DIST.PARZIALI TERRENO    |  |       | 8,22 |       | 6,27 |       | 5,51  |       | 9,16  |       | 2,17  | 2,41  | 2,84 | 3,51  | 3,13  | 1,20  |  | 7,64  | 0,95  |
| QUOTE PROGETTO           |  |       |      |       |      |       | 11,48 | 11,20 | 11,28 |       |       |       |      |       |       |       |  | 11,35 | 11,56 |
| DIST.PARZIALI PROGETTO   |  |       |      |       |      |       |       | 3,01  | 2,92  |       |       |       |      |       |       |       |  |       |       |
| QUOTE FINITO             |  |       |      |       |      |       | 11,48 | 11,62 | 11,63 | 11,53 |       |       |      | 11,62 | 11,72 | 11,70 |  | 11,56 |       |
| DIST. PARZIALI FINITO    |  |       |      |       |      |       | 0,95  | 3,50  | 0,95  |       |       |       |      |       |       |       |  |       |       |
| DIST. PROGRESSIVE FINITO |  |       |      |       |      |       | -2,04 | -2,75 | -1,80 | -1,75 |       |       |      | -1,75 | -1,80 | -2,75 |  | -2,97 |       |

|   |                       |
|---|-----------------------|
| SCAVI E BONIFICHE                       |                       |
| STERRO                                  | 1,773 m <sup>2</sup>  |
| RILEVATI                                |                       |
| RIEMPIMENTO                             | 21,531 m <sup>2</sup> |
| TERRENO VEGETALE                        | 2,376 m               |
| SOVRASTRUTTURA STRADALE                 |                       |
| FONDAZIONE MISTO GRANULARE STABILIZZATO | 1,395 m <sup>2</sup>  |

Viab.Poderale EO-VP01  
 SEZIONE N.: 22  
 QT. PROGETTO: 11,599  
 DIST.PROG.: 424,609  
 DIST.PREC.: 20,001  
 DIST.SUCC.: 0,588

SCALA 1:200

QT.RIF. -8,000

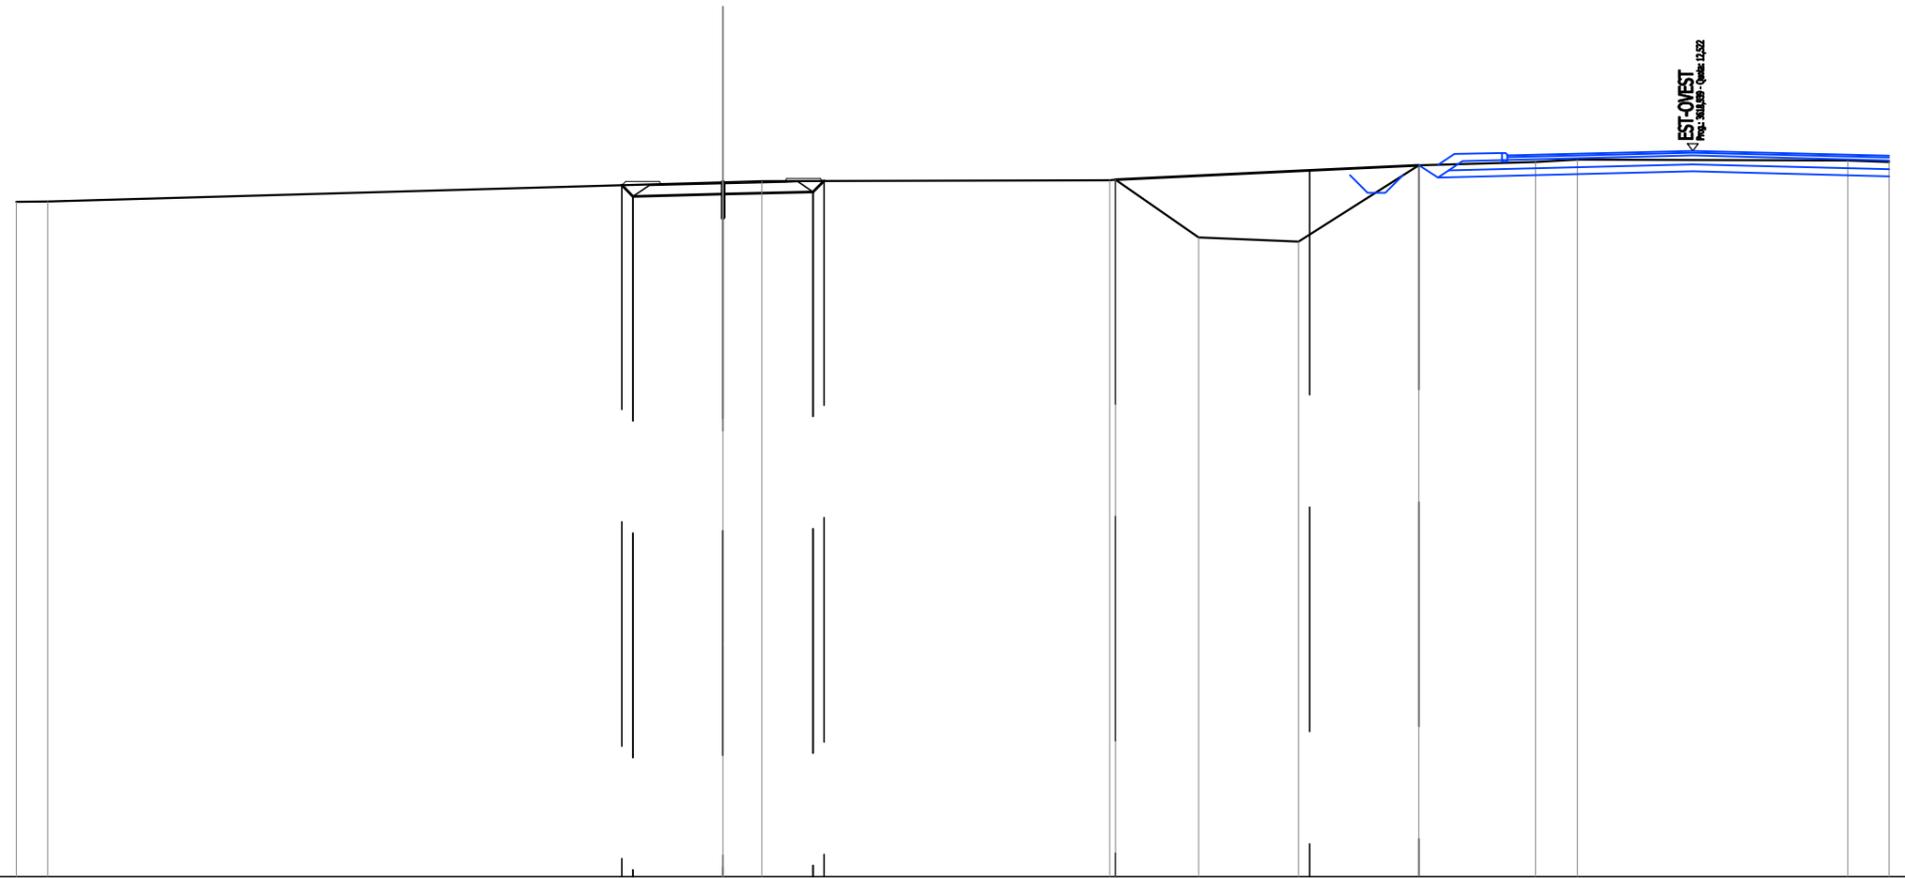

|                          |  |       |       |       |       |       |       |       |       |       |       |       |       |       |  |       |       |
|--------------------------|--|-------|-------|-------|-------|-------|-------|-------|-------|-------|-------|-------|-------|-------|--|-------|-------|
| QUOTE TERRENO            |  | 11,08 | 11,09 |       | 11,63 | 11,66 |       | 11,69 | 11,71 | 10,07 | 9,96  | 12,12 | 12,21 | 12,28 |  | 12,25 | 12,21 |
| DIST.PARZIALI TERRENO    |  | 0,88  |       | 19,11 |       | 1,10  |       | 9,85  |       | 2,36  | 2,82  | 3,41  | 3,30  | 1,19  |  | 7,65  | 1,17  |
| QUOTE PROGETTO           |  |       |       |       |       | 11,55 | 11,24 | 11,30 |       | 11,36 | 11,67 |       |       |       |  |       |       |
| DIST.PARZIALI PROGETTO   |  |       |       |       |       | 2,55  |       | 2,55  |       |       |       |       |       |       |  |       |       |
| QUOTE FINITO             |  |       |       |       |       | 11,55 | 11,66 | 11,66 | 11,56 | 11,64 | 11,74 | 11,74 | 11,67 |       |  |       |       |
| DIST. PARZIALI FINITO    |  |       |       |       |       | 0,95  |       | 3,50  |       | 0,95  |       |       |       |       |  |       |       |
| DIST. PROGRESSIVE FINITO |  |       |       |       |       | -2,95 | -2,75 | -1,80 | -1,75 | -1,75 | -1,60 | -2,75 | -2,82 |       |  |       |       |






|  |                       |
|--|-----------------------|
| <b>SCAVI E BONIFICHE</b>                         |                       |
| STERRO   | 1,746 m <sup>2</sup>  |
| SCOTICO  | 0,593 m               |
| BONIFICA   | 4,941 m <sup>2</sup>  |
| <b>RILEVATI</b>                                  |                       |
| RIEMPIMENTO                                      | 21,493 m <sup>2</sup> |
| RILEVATO   | 5,000 m <sup>2</sup>  |
| TERRENO VEGETALE                                 | 2,510 m               |
| PIANO DI POSA RILEVATI - LAVORAZIONE DI TIPO "A" | 6,746 m               |
| <b>SOVRASTRUTTURA STRADALE</b>                   |                       |
| FONDAZIONE MISTO GRANULARE STABILIZZATO          | 1,642 m <sup>2</sup>  |

Viab.Poderale EO-VP01  
 SEZIONE N.: 25  
 QT. PROGETTO: 11,604  
 DIST.PROG.: 428,874  
 DIST.PREC.: 1,838  
 DIST.SUCC.: 15,740

SCALA 1:200

QT.RIF. -7,000

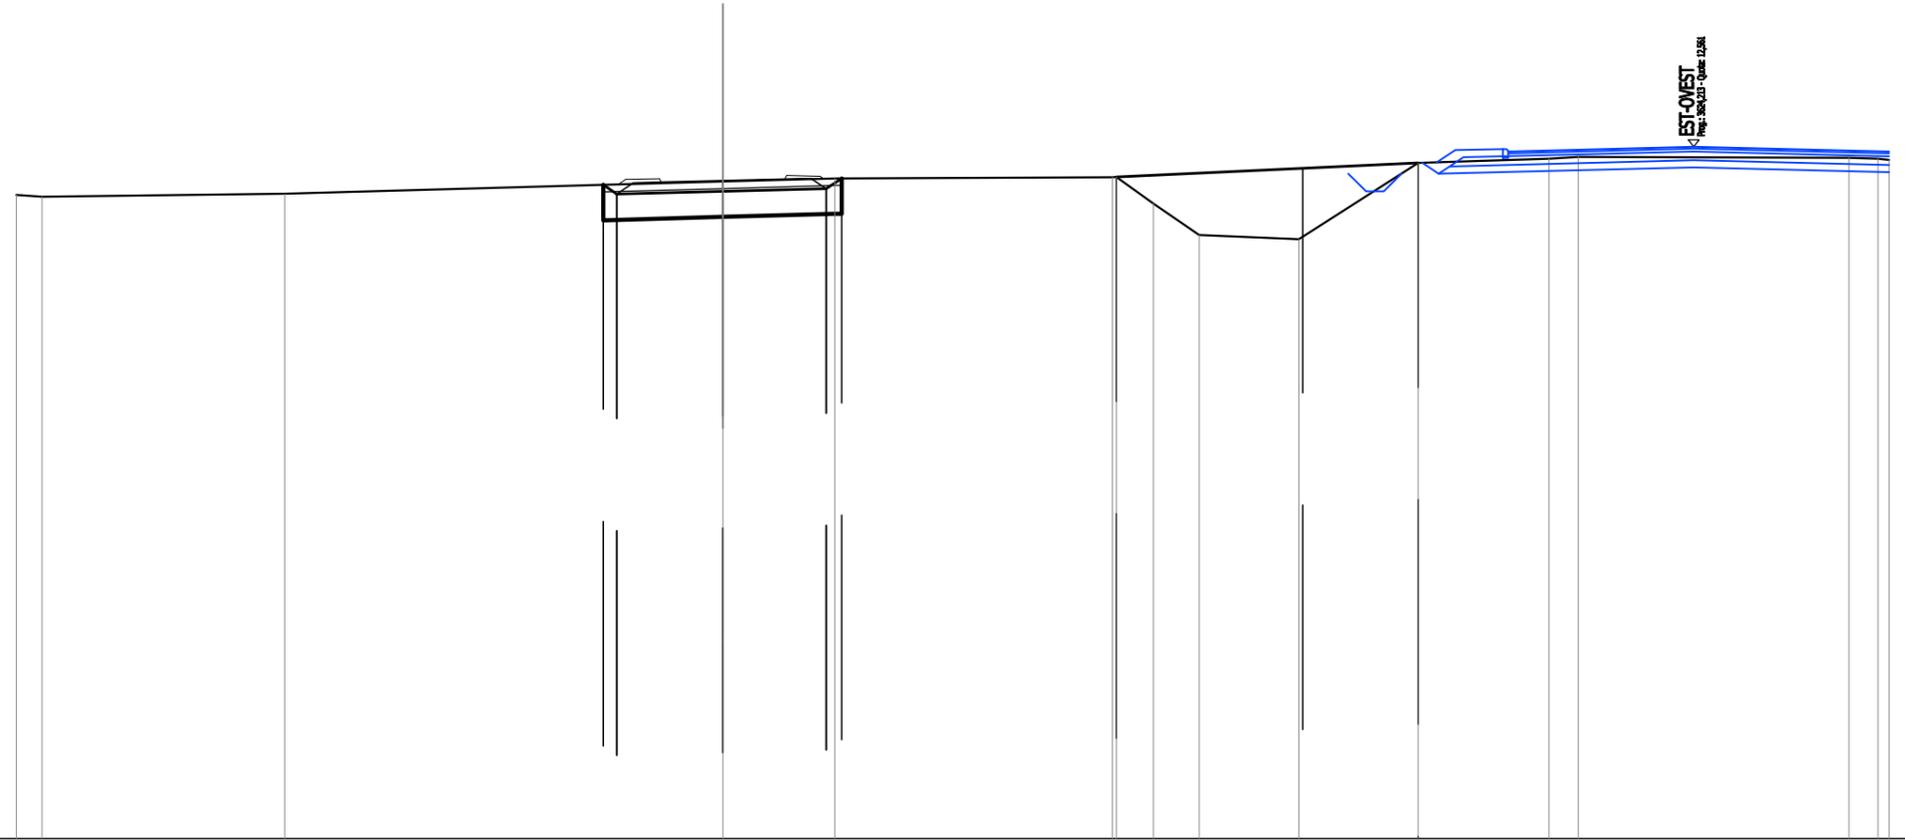

EST-OVEST  
 Proj.: 560,213 - Quota: 12,561


|                          |  
|--------------------------|--|-------|-------|--|-------|--|--|--|-------|-------|-------|-------|-------|-------|-------|------|-------|-------|-------|------|-------|-------|-------|-------|
| QUOTE TERRENO            |  | 11,20 | 11,15 |  | 11,23 |  |  |  | 11,58 | 11,67 |       | 11,70 | 11,71 | 10,96 | 10,07 | 9,95 | 12,11 | 12,22 | 12,27 |      | 12,25 | 12,22 | 12,19 |       |
| DIST.PARZIALI TERRENO    |  | 0,73  | 6,86  |  | 12,41 |  |  |  | 3,16  | 7,86  |       | 1,06  | 1,29  | 2,82  | 3,38  | 3,70 | 0,84  | 7,66  |       | 0,82 |       |       |       |       |
| QUOTE PROGETTO           |  |       |       |  |       |  |  |  | 11,48 | 11,23 | 11,30 |       |       |       |       |      |       |       |       |      | 11,38 | 11,67 |       |       |
| DIST.PARZIALI PROGETTO   |  |       |       |  |       |  |  |  | 3,01  | 2,92  |       |       |       |       |       |      |       |       |       |      |       |       |       |       |
| QUOTE FINITO             |  |       |       |  |       |  |  |  | 11,50 | 11,64 | 11,66 | 11,56 |       |       |       |      |       |       |       |      | 11,65 | 11,75 | 11,73 | 11,66 |
| DIST. PARZIALI FINITO    |  |       |       |  |       |  |  |  | 0,95  | 3,50  |       |       |       |       |       |      |       |       |       |      | 0,95  |       |       |       |
| DIST. PROGRESSIVE FINITO |  |       |       |  |       |  |  |  | -2,97 | -2,75 | -1,80 | -1,75 |       |       |       |      |       |       |       |      | -1,75 | -1,60 | -2,75 | -2,85 |

|  |                       |
|--|-----------------------|
| <b>SCAVI E BONIFICHE</b>                         |                       |
| STERRO   | 1,788 m <sup>2</sup>  |
| SCOTTICO   | 0,726 m               |
| BONIFICA   | 2,313 m <sup>2</sup>  |
| <b>RILEVATI</b>                                  |                       |
| RIEMPIMENTO                                      | 21,232 m <sup>2</sup> |
| RILEVATO   | 2,349 m <sup>2</sup>  |
| TERRENO VEGETALE                                 | 2,536 m               |
| PIANO DI POSA RILEVATI - LAVORAZIONE DI TIPO "A" | 3,147 m               |
| <b>SOVRASTRUTTURA STRADALE</b>                   |                       |
| FONDAZIONE MISTO GRANULARE STABILIZZATO          | 1,505 m <sup>2</sup>  |

Viab.Poderale EO-VP01  
 SEZIONE N.: 26  
 QT. PROGETTO: 11,621  
 DIST.PROG.: 444,614  
 DIST.PREC.: 15,740  
 DIST.SUCC.: 20,012

SCALA 1:200

QT.RIF. -7,000

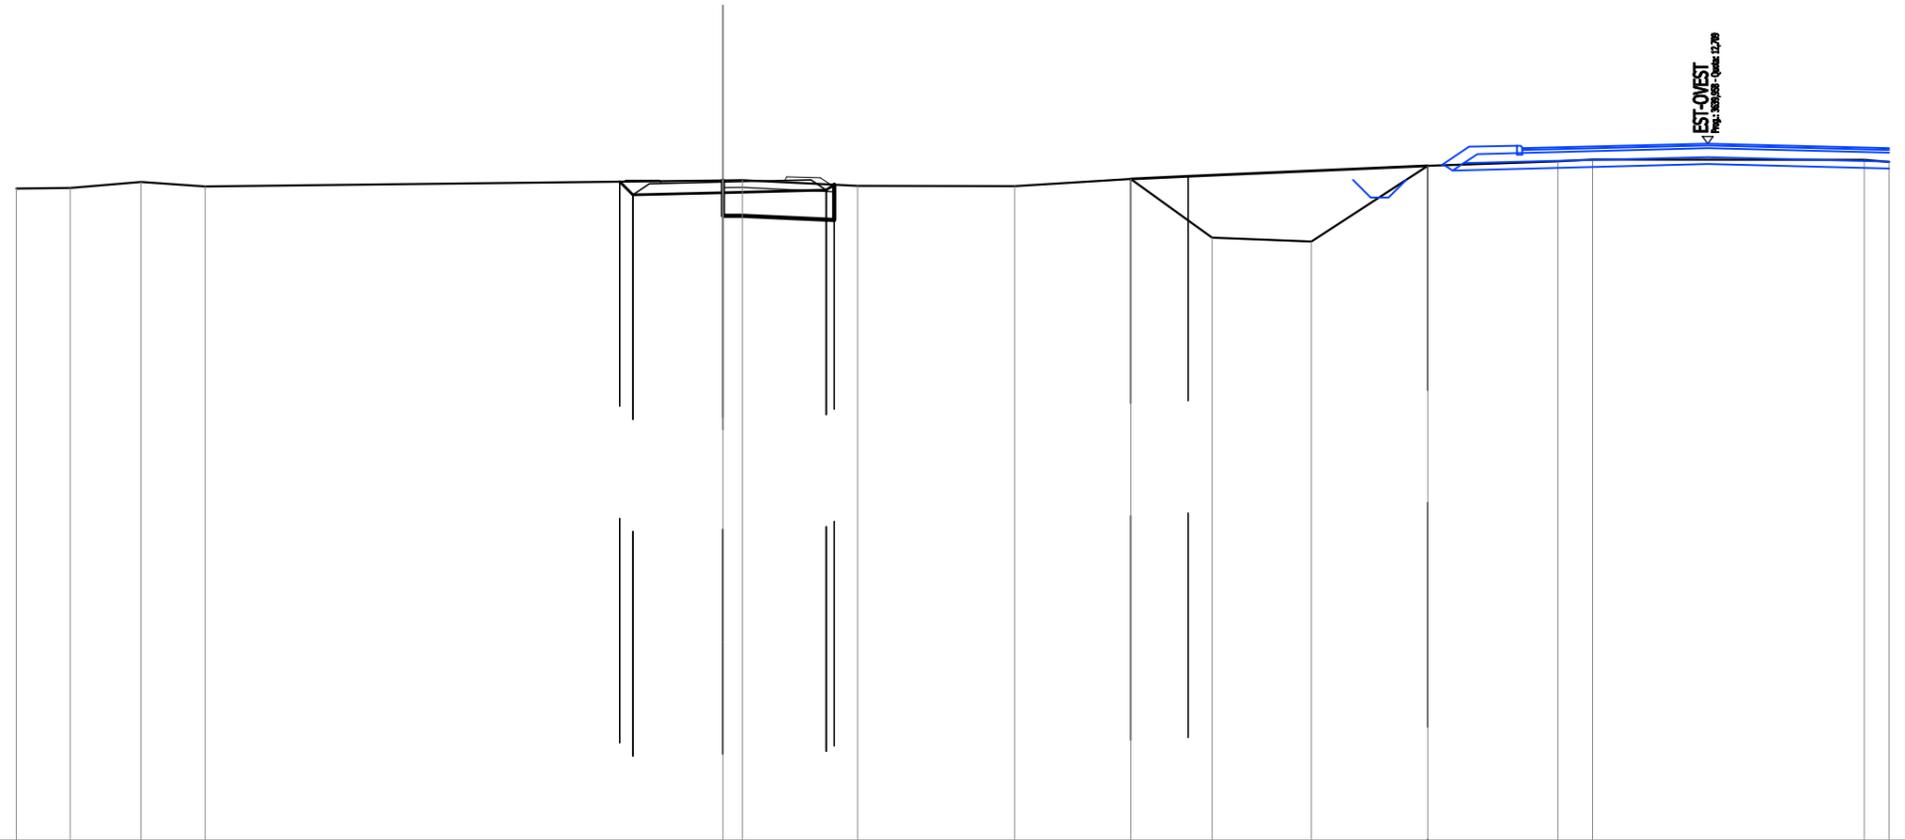

|                          |  
|--------------------------|--|-------|-------|-------|-------|-------|-------|-------|-------|-------|-------|-------|-------|-------|-------|-------|--|-------|-------|
| QUOTE TERRENO            |  | 11,44 | 11,45 | 11,62 | 11,50 |       | 11,66 | 11,67 | 11,52 | 11,51 | 11,71 | 10,05 | 9,94  | 12,08 | 12,20 | 12,26 |  | 12,25 | 12,19 |
| DIST.PARZIALI TERRENO    |  | 1,52  | 2,01  | 1,81  |       | 14,66 | 0,54  | 3,26  |       | 4,45  | 3,28  | 2,30  | 2,81  | 3,30  | 3,68  | 0,98  |  | 7,68  | 0,71  |
| QUOTE PROGETTO           |  |       |       |       |       |       | 11,63 | 11,26 | 11,32 |       | 11,39 | 11,55 |       |       |       |       |  |       |       |
| DIST.PARZIALI PROGETTO   |  |       |       |       |       |       | 2,55  | 2,92  |       |       |       |       |       |       |       |       |  |       |       |
| QUOTE FINITO             |  |       |       |       |       |       | 11,63 | 11,68 | 11,68 | 11,58 | 11,66 | 11,76 | 11,75 | 11,55 |       |       |  |       |       |
| DIST. PARZIALI FINITO    |  |       |       |       |       |       | 0,95  | 3,50  |       | 0,95  |       |       |       |       |       |       |  |       |       |
| DIST. PROGRESSIVE FINITO |  |       |       |       |       |       | -2,79 | -2,75 | -1,80 | -1,75 | -1,75 | -1,60 | -2,75 | -3,04 |       |       |  |       |       |




|  |                       |
|--|-----------------------|
| <b>SCAVI E BONIFICHE</b>                         |                       |
| STERRO   | 1,166 m <sup>2</sup>  |
| SCOTTICO   | 4,398 m               |
| BONIFICA   | 5,223 m <sup>2</sup>  |
| <b>RILEVATI</b>                                  |                       |
| RIEMPIMENTO                                      | 20,596 m <sup>2</sup> |
| RILEVATO   | 5,446 m <sup>2</sup>  |
| TERRENO VEGETALE                                 | 2,707 m               |
| PIANO DI POSA RILEVATI - LAVORAZIONE DI TIPO "A" | 6,612 m               |
| <b>SOVRASTRUTTURA STRADALE</b>                   |                       |
| FONDAZIONE MISTO GRANULARE STABILIZZATO          | 1,642 m <sup>2</sup>  |

Viab.Poderale EO-VP01  
 SEZIONE N.: 28  
 QT. PROGETTO: 11,664  
 DIST.PROG.: 484,627  
 DIST.PREC.: 20,001  
 DIST.SUCC.: 20,006

SCALA 1:200

QT.RIF. -7,000

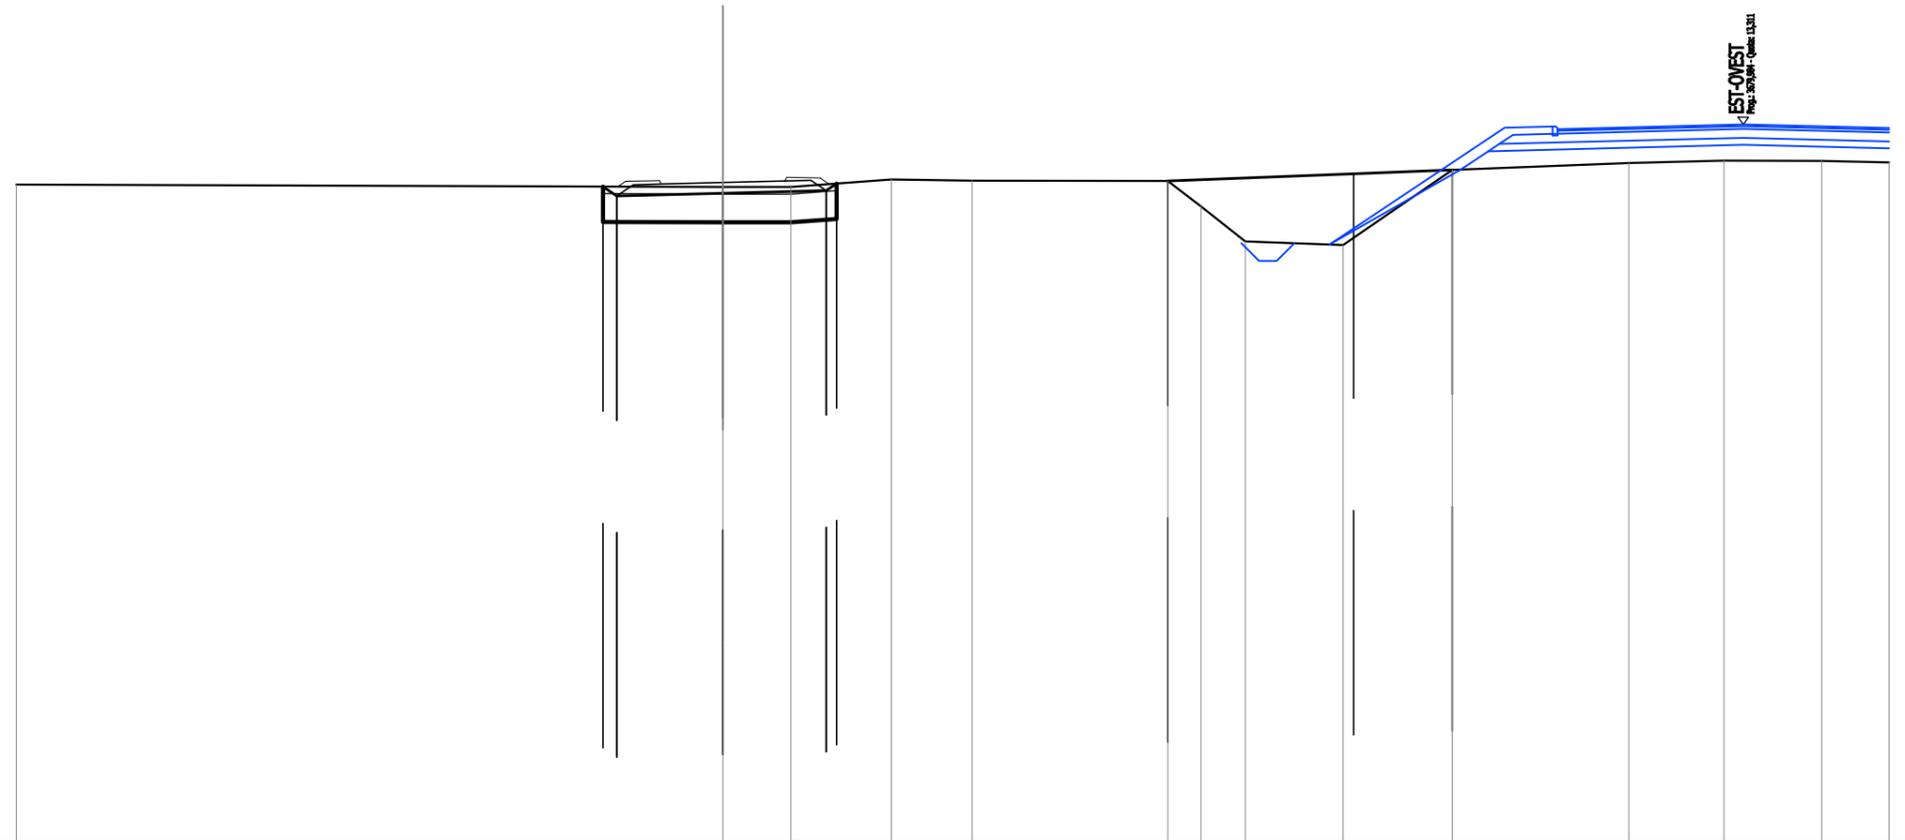


|                          |       |       |       |       |       |       |       |       |       |       |       |       |  |       |       |       |       |
|--------------------------|-------|-------|-------|-------|-------|-------|-------|-------|-------|-------|-------|-------|--|-------|-------|-------|-------|
| QUOTE TERRENO            | 11,60 |       | 11,54 | 11,54 | 11,75 | 11,71 |       | 11,71 | 10,96 | 10,00 | 9,90  | 12,02 |  | 12,21 | 12,28 | 12,28 | 12,23 |
| DIST.PARZIALI TERRENO    |       | 20,00 |       | 1,92  | 2,85  | 2,29  |       | 5,53  | 0,95  | 1,25  | 2,77  | 3,09  |  | 4,99  | 2,69  | 2,77  | 1,90  |
| QUOTE PROGETTO           |       |       | 11,55 | 11,29 | 11,36 |       | 11,44 | 11,63 |       |       |       |       |  |       |       |       |       |
| DIST.PARZIALI PROGETTO   |       |       |       | 3,01  | 2,92  |       |       |       |       |       |       |       |  |       |       |       |       |
| QUOTE FINITO             |       |       | 11,55 | 11,70 | 11,72 | 11,62 | 11,71 | 11,81 | 11,79 | 11,62 |       |       |  |       |       |       |       |
| DIST. PARZIALI FINITO    |       |       |       | 0,95  | 3,50  |       | 0,95  |       |       |       |       |       |  |       |       |       |       |
| DIST. PROGRESSIVE FINITO |       |       |       | -2,98 | -2,75 | -1,80 | -1,75 | -1,75 | -1,60 | -2,75 | -3,01 |       |  |       |       |       |       |

|  |                       |
|--|-----------------------|
| SCAVI E BONIFICHE                                |                       |
| SCOTTICO   | 6,294 m               |
| BONIFICA   | 5,035 m <sup>2</sup>  |
| RILEVATI   |                       |
| RIEMPIMENTO                                      | 19,971 m <sup>2</sup> |
| RILEVATO   | 7,050 m <sup>2</sup>  |
| TERRENO VEGETALE                                 | 3,945 m               |
| PIANO DI POSA RILEVATI - LAVORAZIONE DI TIPO "A" | 6,294 m               |
| SOVRASTRUTTURA STRADALE                          |                       |
| FONDAZIONE MISTO GRANULARE STABILIZZATO          | 1,642 m <sup>2</sup>  |

Viab.Poderale EO-VP01  
 SEZIONE N.: 29  
 QT. PROGETTO: 11,686  
 DIST.PROG.: 504,633  
 DIST.PREC.: 20,006  
 DIST.SUCC.: 13,425

SCALA 1:200

QT.RIF. -7,000

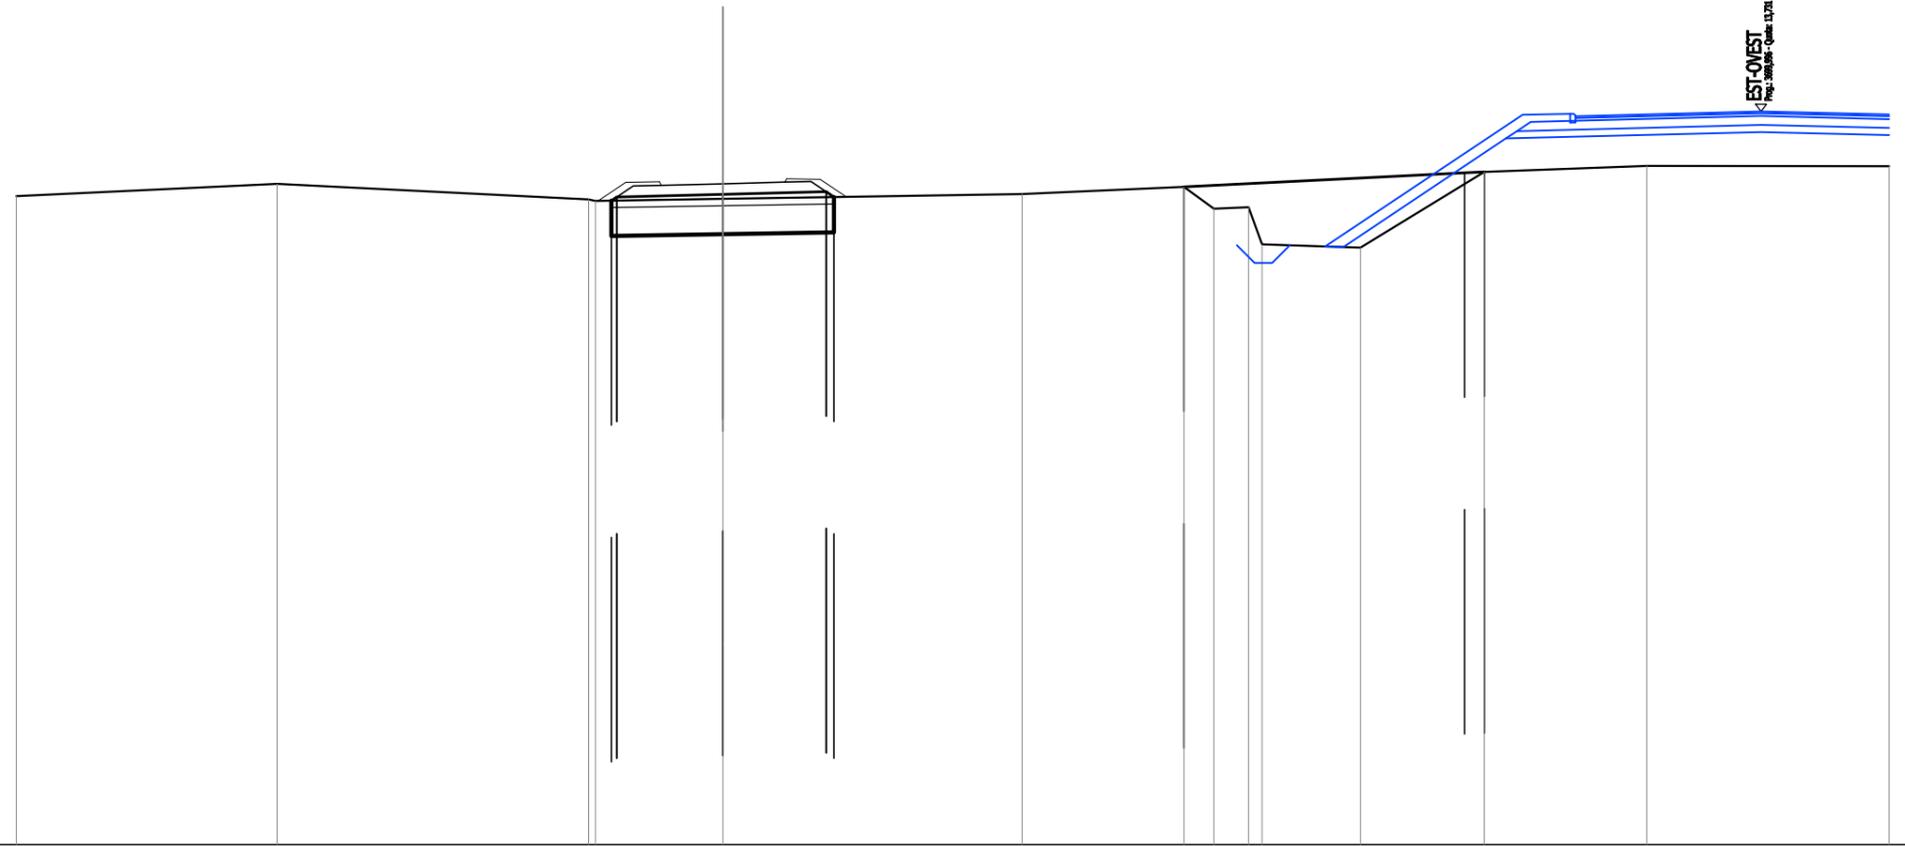


|                          |       |       |                                  |                |                                  |                |                |      |       |       |       |
|--------------------------|-------|-------|----------------------------------|----------------|----------------------------------|----------------|----------------|------|-------|-------|-------|
| QUOTE TERRENO            | 11,34 | 11,68 | 11,24<br>11,20                   | 11,26          | 11,40                            | 11,60<br>10,98 | 11,02<br>9,97  | 9,88 | 12,02 | 12,19 | 12,19 |
| DIST.PARZIALI TERRENO    | 7,38  | 8,82  | 3,61                             | 8,47           | 4,58                             | 0,84<br>0,98   | 2,79           | 3,50 | 4,60  | 6,86  |       |
| QUOTE PROGETTO           |       |       | 11,21<br>11,31                   | 11,39          |                                  |                | 11,46<br>11,31 |      |       |       |       |
| DIST.PARZIALI PROGETTO   |       |       | 3,01                             | 2,92           |                                  |                |                |      |       |       |       |
| QUOTE FINITO             |       |       | 11,20<br>11,72                   | 11,74<br>11,64 | 11,73<br>11,83<br>11,81          | 11,32          |                |      |       |       |       |
| DIST. PARZIALI FINITO    |       |       | 0,78<br>0,95                     | 3,50           | 0,95<br>0,74                     |                |                |      |       |       |       |
| DIST. PROGRESSIVE FINITO |       |       | -3,53<br>-2,75<br>-1,80<br>-1,75 |                | -1,75<br>-1,80<br>-2,75<br>-3,49 |                |                |      |       |       |       |

|  |                       |
|--|-----------------------|
| <b>SCAVI E BONIFICHE</b>                         |                       |
| STERRO   | 0,465 m <sup>2</sup>  |
| SCOTICO  | 6,139 m               |
| BONIFICA   | 4,911 m <sup>2</sup>  |
| <b>RILEVATI</b>                                  |                       |
| RIEMPIMENTO                                      | 21,382 m <sup>2</sup> |
| RILEVATO   | 5,674 m <sup>2</sup>  |
| TERRENO VEGETALE                                 | 3,241 m               |
| PIANO DI POSA RILEVATI - LAVORAZIONE DI TIPO "A" | 6,139 m               |
| <b>SOVRASTRUTTURA STRADALE</b>                   |                       |
| FONDAZIONE MISTO GRANULARE STABILIZZATO          | 1,642 m <sup>2</sup>  |

Viab.Poderale EO-VP01  
 SEZIONE N.: 30  
 QT. PROGETTO: 11,700  
 DIST.PROG.: 518,058  
 DIST.PREC.: 13,425  
 DIST.SUCC.: 26,629

SCALA 1:200

QT.RIF. -6,000

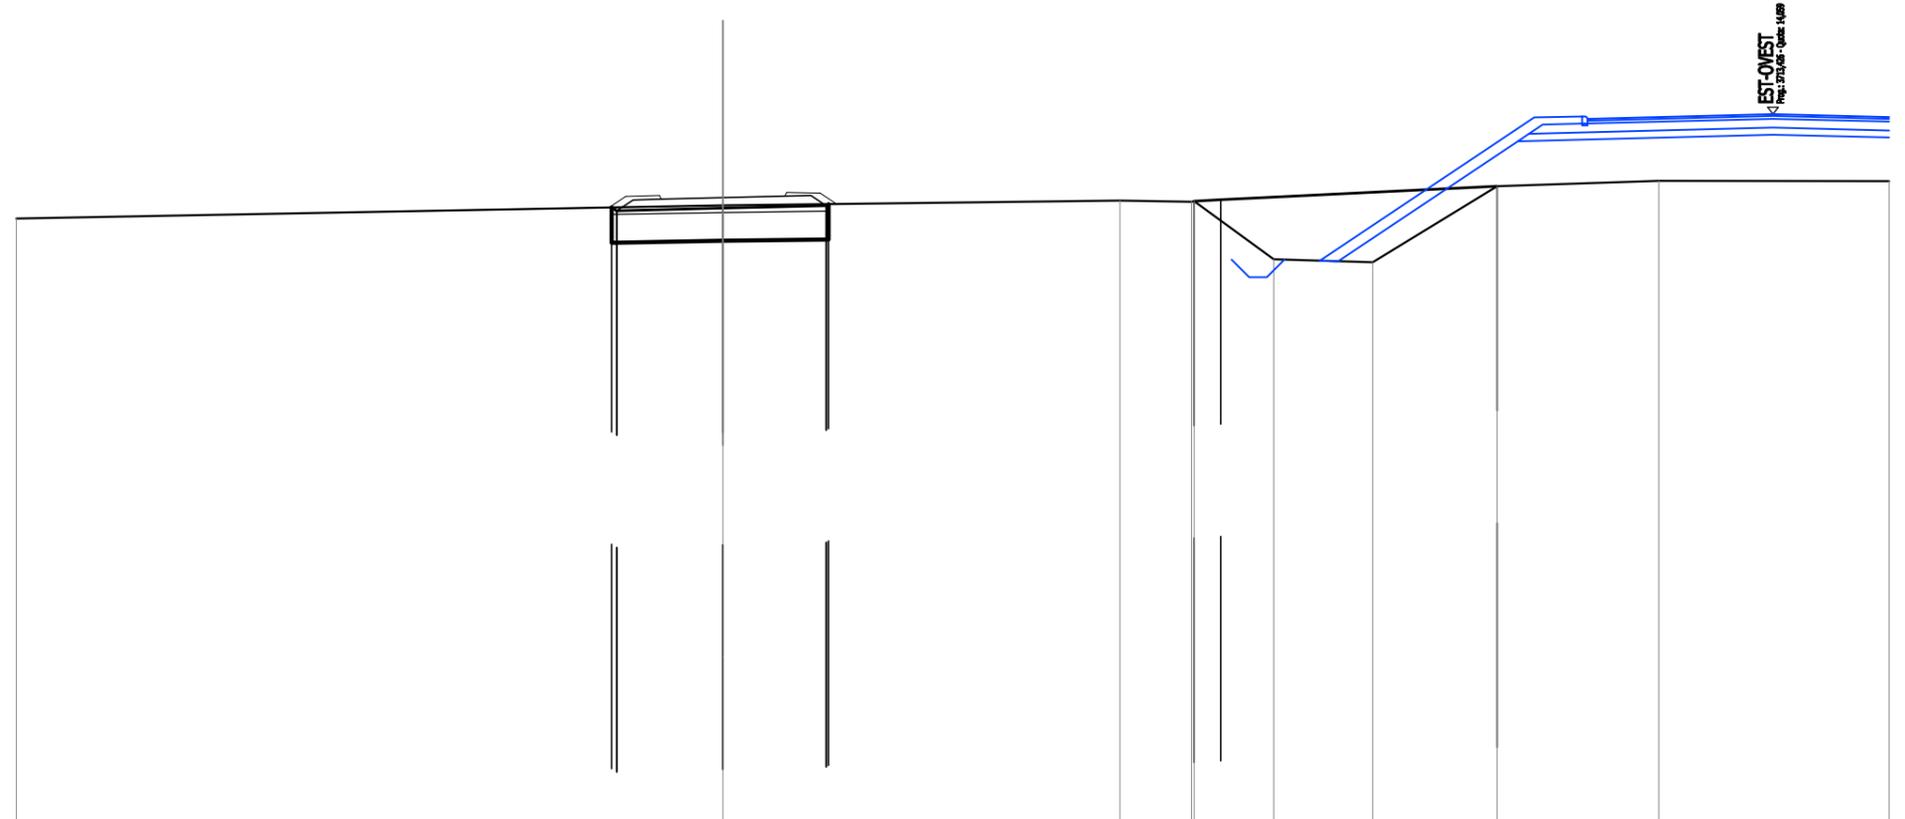


|                          |       |       |       |       |       |       |       |       |       |
|--------------------------|-------|-------|-------|-------|-------|-------|-------|-------|-------|
| QUOTE TERRENO            | 11,11 | 11,46 | 11,62 | 11,59 | 9,96  | 9,87  | 12,02 | 12,18 | 12,17 |
| DIST.PARZIALI TERRENO    | 20,00 | 11,23 | 2,02  | 2,25  | 2,81  | 3,52  | 4,57  | 6,52  |       |
| QUOTE PROGETTO           |       | 11,42 | 11,40 | 11,47 | 11,52 |       |       |       |       |
| DIST.PARZIALI PROGETTO   |       | 3,01  | 2,92  |       |       |       |       |       |       |
| QUOTE FINITO             |       | 11,42 | 11,74 | 11,76 | 11,74 | 11,84 | 11,82 | 11,52 |       |
| DIST. PARZIALI FINITO    |       | 0,95  | 3,50  | 0,95  |       |       |       |       |       |
| DIST. PROGRESSIVE FINITO |       | -3,22 | -2,75 | -1,80 | -1,75 | -1,75 | -2,75 | -3,21 |       |

|  |                       |
|--|-----------------------|
| SCAVI E BONIFICHE                                |                       |
| SCOTICO  | 7,412 m               |
| BONIFICA   | 5,930 m <sup>2</sup>  |
| RILEVATI   |                       |
| RIEMPIMENTO                                      | 21,380 m <sup>2</sup> |
| RILEVATO   | 10,695 m <sup>2</sup> |
| TERRENO VEGETALE                                 | 5,292 m               |
| PIANO DI POSA RILEVATI - LAVORAZIONE DI TIPO "A" | 7,412 m               |
| SOVRASTRUTTURA STRADALE                          |                       |
| FONDAZIONE MISTO GRANULARE STABILIZZATO          | 1,642 m <sup>2</sup>  |

Viab.Poderale EO-VP01  
 SEZIONE N.: 31  
 QT. PROGETTO: 11,729  
 DIST.PROG.: 544,688  
 DIST.PREC.: 26,629  
 DIST.SUCC.: 0,488

SCALA 1:200

QT.RIF. -6,000

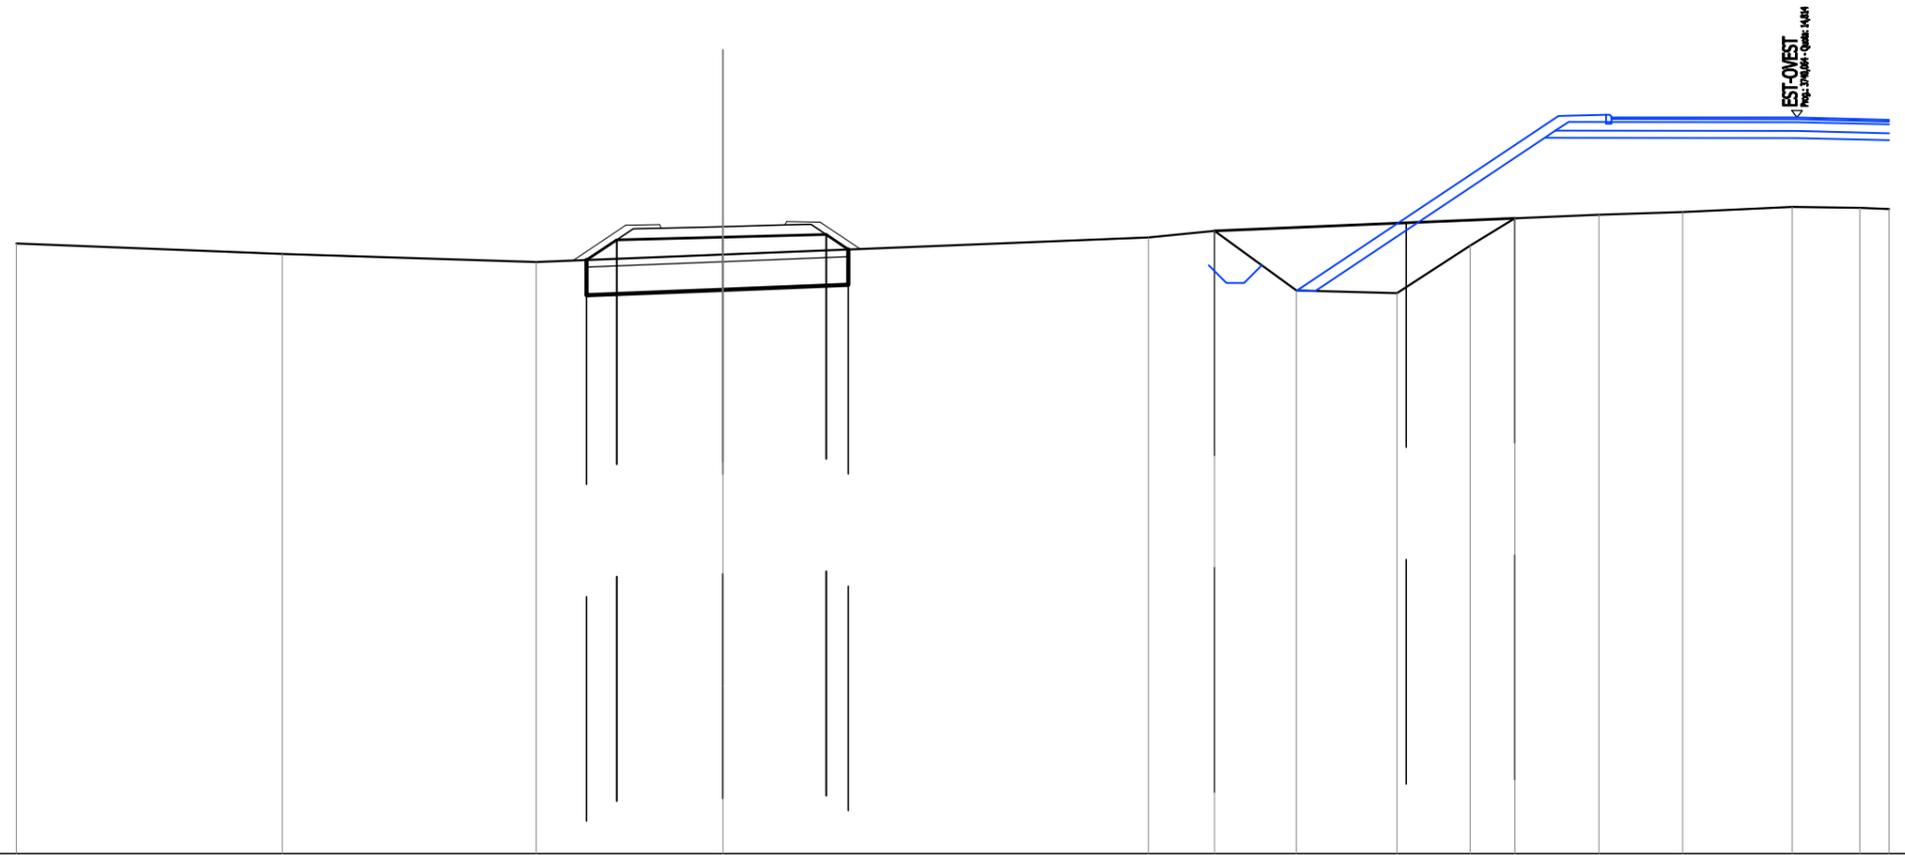


|                          |  
|--------------------------|--|-------|------|-------|------|-------|-------|-------|-------|-------|-------|------|-------|-------|-------|-------|-------|-------|-------|-------|
| QUOTE TERRENO            |  | 11,25 |      | 10,95 |      | 10,73 |       | 10,94 |       | 11,42 | 11,61 | 9,92 | 9,84  | 11,19 | 11,96 | 12,06 | 12,14 | 12,28 | 12,26 | 12,22 |
| DIST.PARZIALI TERRENO    |  |       | 7,52 |       | 7,19 |       | 5,28  |       | 12,03 | 1,87  | 2,32  | 2,85 | 2,07  | 1,26  | 2,38  | 2,37  | 3,10  | 1,92  | 0,83  |       |
| QUOTE PROGETTO           |  |       |      |       |      |       | 10,78 | 11,35 | 11,43 |       |       |      | 11,50 | 11,08 |       |       |       |       |       |       |
| DIST.PARZIALI PROGETTO   |  |       |      |       |      |       | 0,86  | 3,01  | 2,92  |       |       |      | 0,63  |       |       |       |       |       |       |       |
| QUOTE FINITO             |  |       |      |       |      |       | 10,77 | 11,77 | 11,79 | 11,77 |       |      | 11,85 | 11,09 |       |       |       |       |       |       |
| DIST. PARZIALI FINITO    |  |       |      |       |      |       | 1,50  | 0,95  | 3,50  | 0,95  |       | 1,14 |       |       |       |       |       |       |       |       |
| DIST. PROGRESSIVE FINITO |  |       |      |       |      |       | -4,25 | -2,75 | -1,80 | -1,75 |       |      | -1,75 | -1,80 | -2,75 |       |       |       |       |       |

|  |                       |
|--|-----------------------|
| SCAVI E BONIFICHE                                |                       |
| SCOTTICO   | 7,385 m               |
| BONIFICA   | 5,908 m <sup>2</sup>  |
| RILEVATI   |                       |
| RIEMPIMENTO                                      | 21,373 m <sup>2</sup> |
| RILEVATO   | 10,601 m <sup>2</sup> |
| TERRENO VEGETALE                                 | 5,260 m               |
| PIANO DI POSA RILEVATI - LAVORAZIONE DI TIPO "A" | 7,385 m               |
| SOVRASTRUTTURA STRADALE                          |                       |
| FONDAZIONE MISTO GRANULARE STABILIZZATO          | 1,642 m <sup>2</sup>  |

Viab.Poderale EO-VP01  
 SEZIONE N.: 32  
 QT. PROGETTO: 11,729  
 DIST.PROG.: 545,176  
 DIST.PREC.: 0,488  
 DIST.SUCC.: 4,843

SCALA 1:200

QT.RIF. -6,000

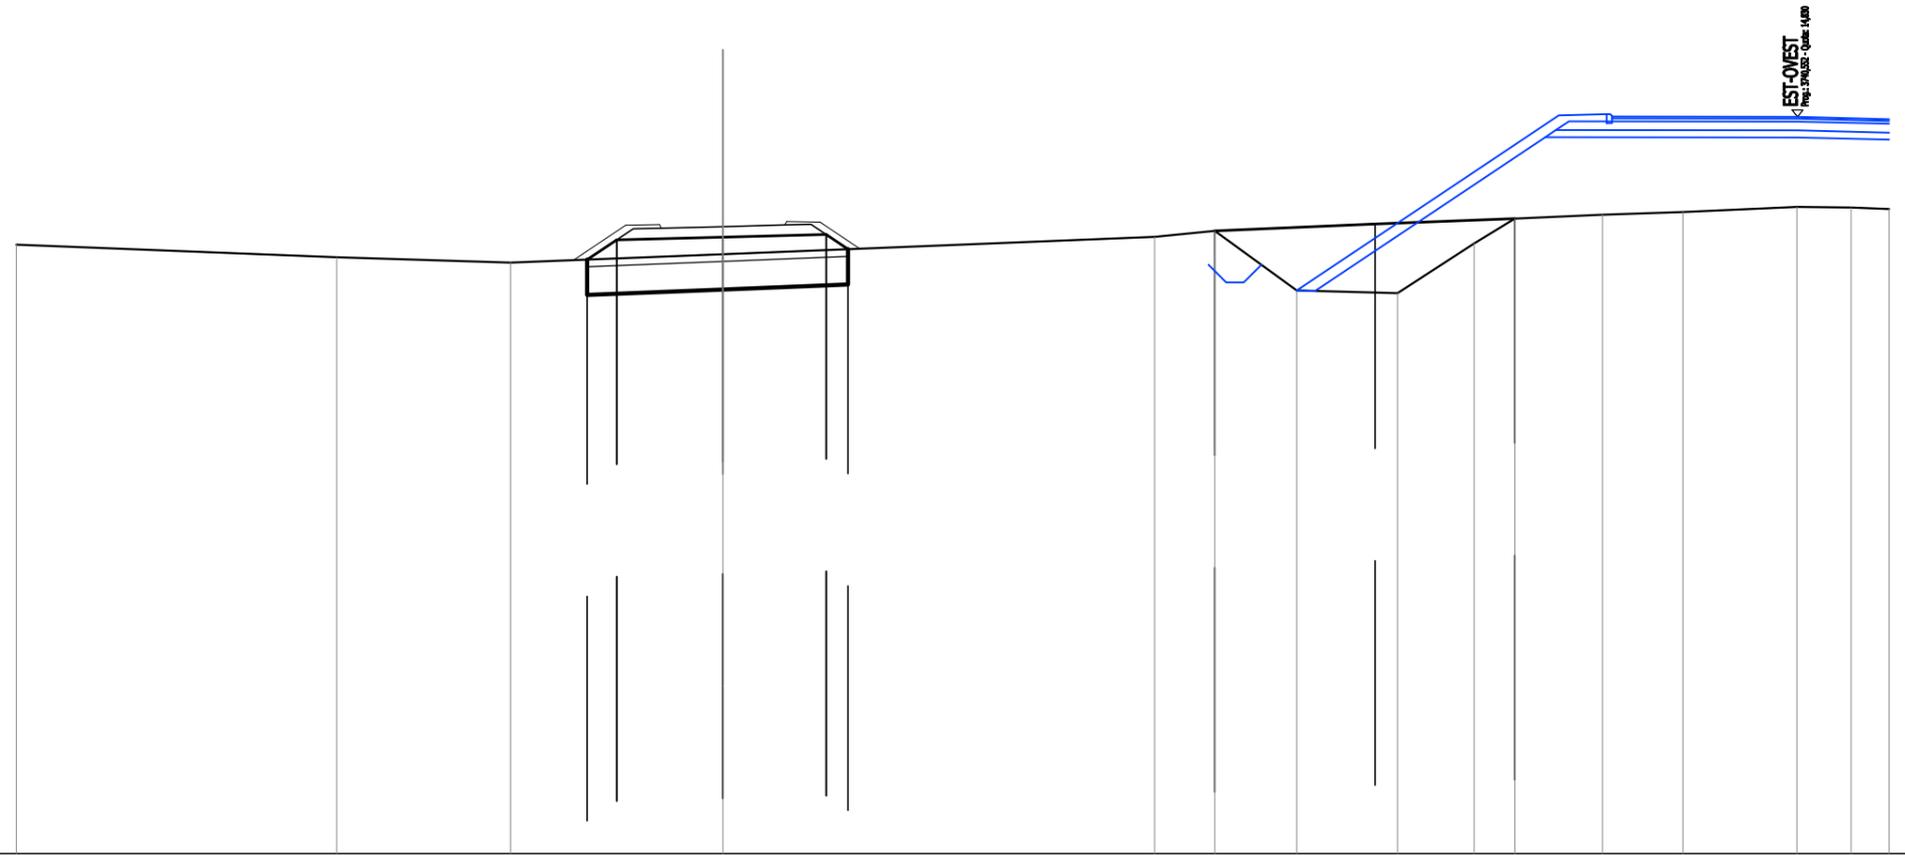


|                          |  
|--------------------------|--|-------|------|-------|------|-------|-------|-------|-------|-------|-------|------|-------|-------|-------|-------|-------|-------|-------|-------|
| QUOTE TERRENO            |  | 11,22 |      | 10,86 |      | 10,71 |       | 10,95 |       | 11,44 | 11,61 | 9,92 | 9,84  | 11,25 | 11,96 | 12,06 | 12,14 | 12,29 | 12,27 | 12,22 |
| DIST.PARZIALI TERRENO    |  |       | 9,07 |       | 4,92 |       | 6,02  |       | 12,21 |       | 1,70  | 2,32 | 2,85  | 2,17  | 1,15  | 2,48  | 2,28  | 3,23  | 1,53  | 1,08  |
| QUOTE PROGETTO           |  |       |      |       |      |       | 10,79 | 11,35 | 11,43 |       |       |      | 11,50 | 11,09 |       |       |       |       |       |       |
| DIST.PARZIALI PROGETTO   |  |       |      |       |      |       | 0,84  | 3,01  | 2,92  |       |       |      | 0,62  |       |       |       |       |       |       |       |
| QUOTE FINITO             |  |       |      |       |      |       | 10,78 | 11,77 | 11,79 | 11,77 |       |      | 11,87 | 11,85 | 11,10 |       |       |       |       |       |
| DIST. PARZIALI FINITO    |  |       |      |       |      |       | 1,48  | 0,95  | 3,50  | 0,95  |       |      | 1,13  |       |       |       |       |       |       |       |
| DIST. PROGRESSIVE FINITO |  |       |      |       |      |       | -4,23 | -2,75 | -1,80 | -1,75 |       |      | -1,75 | -1,80 | -2,75 |       |       |       |       |       |

|  |                       |
|--|-----------------------|
| SCAVI E BONIFICHE                                |                       |
| SCOTICO  | 6,747 m               |
| BONIFICA   | 5,398 m <sup>2</sup>  |
| RILEVATI   |                       |
| RIEMPIMENTO                                      | 21,315 m <sup>2</sup> |
| RILEVATO   | 8,473 m <sup>2</sup>  |
| TERRENO VEGETALE                                 | 4,491 m               |
| PIANO DI POSA RILEVATI - LAVORAZIONE DI TIPO "A" | 6,747 m               |
| SOVRASTRUTTURA STRADALE                          |                       |
| FONDAZIONE MISTO GRANULARE STABILIZZATO          | 1,642 m <sup>2</sup>  |

Viab.Poderale EO-VP01  
 SEZIONE N.: 33  
 QT. PROGETTO: 11,735  
 DIST.PROG.: 550,019  
 DIST.PREC.: 4,843  
 DIST.SUCC.: 4,843

SCALA 1:200

QT.RIF. -6,000

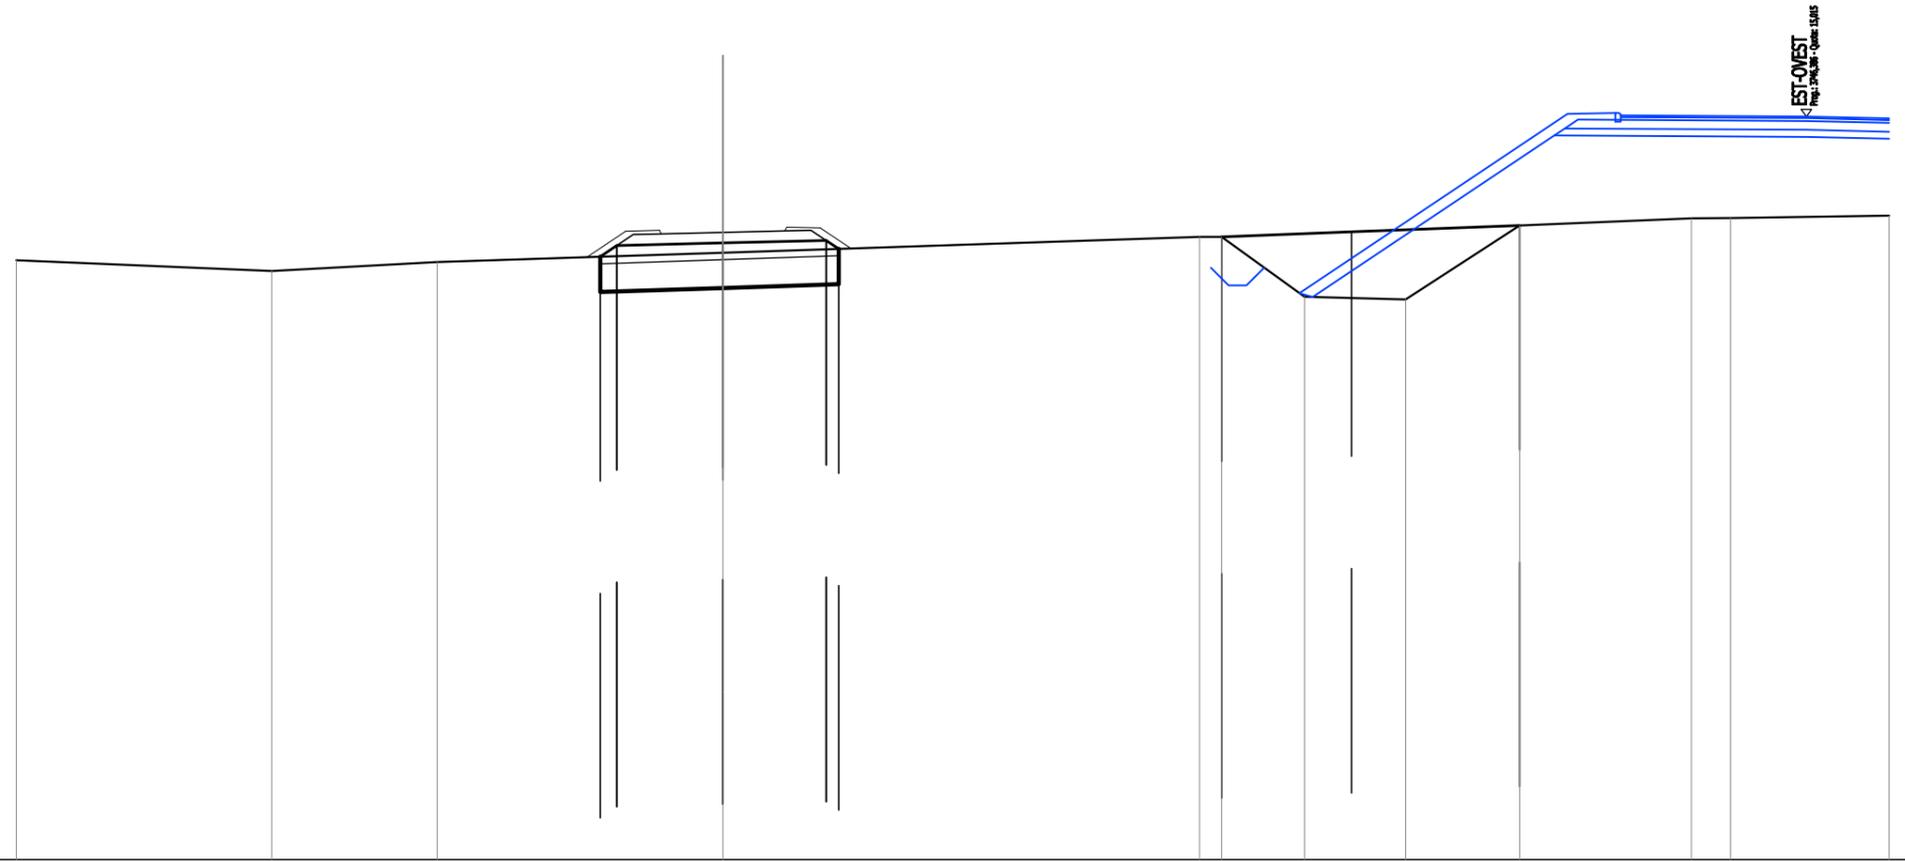

|                          |  |       |      |       |      |       |       |       |       |       |       |       |       |       |       |       |       |       |
|--------------------------|--|-------|------|-------|------|-------|-------|-------|-------|-------|-------|-------|-------|-------|-------|-------|-------|-------|
| QUOTE TERRENO            |  | 10,94 |      | 10,65 |      | 10,89 |       | 11,16 |       | 11,61 | 11,61 | 9,91  | 9,84  | 11,93 |       | 12,14 | 12,14 | 12,21 |
| DIST.PARZIALI TERRENO    |  |       | 7,23 |       | 4,68 |       | 8,09  |       | 13,49 | 0,63  | 2,34  | 2,86  | 3,23  | 4,86  |       | 1,11  |       | 4,49  |
| QUOTE PROGETTO           |  |       |      |       |      |       | 11,05 | 11,36 | 11,43 |       |       | 11,51 | 11,27 |       |       |       |       |       |
| DIST.PARZIALI PROGETTO   |  |       |      |       |      |       |       | 3,01  | 2,92  |       |       |       |       |       |       |       |       |       |
| QUOTE FINITO             |  |       |      |       |      |       | 11,03 | 11,77 | 11,79 | 11,69 |       | 11,78 | 11,88 | 11,86 | 11,28 |       |       |       |
| DIST. PARZIALI FINITO    |  |       |      |       |      |       | 1,11  | 0,95  | 3,50  | 0,95  | 0,86  |       |       |       |       |       |       |       |
| DIST. PROGRESSIVE FINITO |  |       |      |       |      |       | -3,86 | -2,75 | -1,80 | -1,75 |       | -1,75 | -1,80 | -2,75 | -3,61 |       |       |       |


EST-OVEST  
 P. 11,61 - 11,61 - 9,91 - 9,84 - 11,93 - 12,14 - 12,14 - 12,21

|  |                       |
|--|-----------------------|
| <b>SCAVI E BONIFICHE</b>                         |                       |
| STERRO   | 0,336 m <sup>2</sup>  |
| SCOTTICO   | 6,097 m               |
| BONIFICA   | 4,878 m <sup>2</sup>  |
| <b>RILEVATI</b>                                  |                       |
| RIEMPIMENTO                                      | 21,143 m <sup>2</sup> |
| RILEVATO   | 5,761 m <sup>2</sup>  |
| TERRENO VEGETALE                                 | 3,308 m               |
| PIANO DI POSA RILEVATI - LAVORAZIONE DI TIPO "A" | 6,097 m               |
| <b>SOVRASTRUTTURA STRADALE</b>                   |                       |
| FONDAZIONE MISTO GRANULARE STABILIZZATO          | 1,642 m <sup>2</sup>  |

Viab.Poderale EO-VP01  
 SEZIONE N.: 34  
 QT. PROGETTO: 11,740  
 DIST.PROG.: 554,862  
 DIST.PREC.: 4,843  
 DIST.SUCC.: 20,138

SCALA 1:200

QT.RIF. -6,000

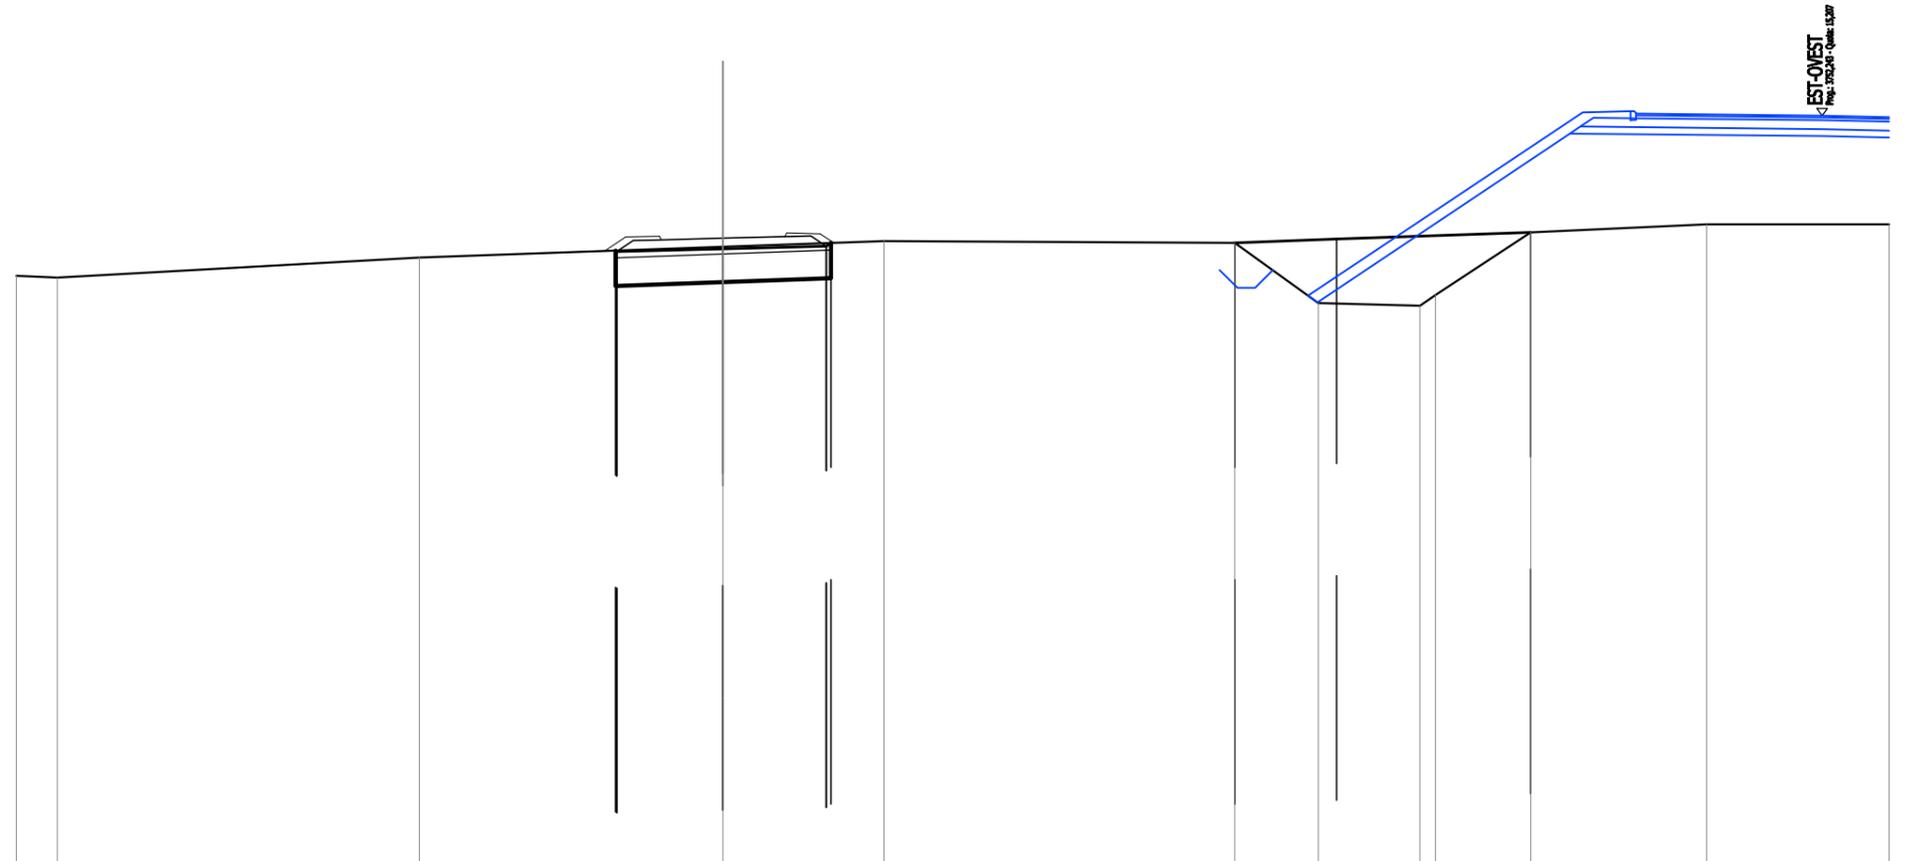

|                          |  
|--------------------------|--|-------|-------|-------|-------|------|-------|-------|-------|-------|-------|-------|-------|-------|-------|------|-------|------|-------|
| QUOTE TERRENO            |  | 10,68 | 10,63 |       | 11,19 |      | 11,50 |       | 11,66 |       | 11,61 | 9,91  | 9,83  | 10,14 | 11,90 |      | 12,13 |      | 12,14 |
| DIST.PARZIALI TERRENO    |  | 1,16  |       | 10,24 |       | 8,60 |       | 4,55  |       | 9,94  |       | 2,36  | 2,88  | 2,69  |       | 4,97 |       | 5,17 |       |
| QUOTE PROGETTO           |  |       |       |       |       |      | 11,39 | 11,36 | 11,44 |       |       |       | 11,51 | 11,60 |       |      |       |      |       |
| DIST.PARZIALI PROGETTO   |  |       |       |       |       |      | 3,01  | 2,92  |       |       |       |       |       |       |       |      |       |      |       |
| QUOTE FINITO             |  |       |       |       |       |      | 11,38 | 11,78 | 11,80 | 11,70 |       | 11,78 | 11,88 | 11,86 | 11,61 |      |       |      |       |
| DIST. PARZIALI FINITO    |  |       |       |       |       |      | 0,60  | 0,95  | 3,50  |       | 0,95  |       |       |       |       |      |       |      |       |
| DIST. PROGRESSIVE FINITO |  |       |       |       |       |      | -3,35 | -2,75 | -1,80 | -1,75 |       | -1,75 | -1,60 | -2,75 | -3,14 |      |       |      |       |




|  |                       |
|--|-----------------------|
| SCAVI E BONIFICHE                                |                       |
| STERRO   | 0,479 m <sup>2</sup>  |
| SCOTICO  | 6,218 m               |
| BONIFICA   | 4,974 m <sup>2</sup>  |
| RILEVATI   |                       |
| RIEMPIMENTO                                      | 21,507 m <sup>2</sup> |
| RILEVATO   | 5,746 m <sup>2</sup>  |
| TERRENO VEGETALE                                 | 3,232 m               |
| PIANO DI POSA RILEVATI - LAVORAZIONE DI TIPO "A" | 6,218 m               |
| SOVRASTRUTTURA STRADALE                          |                       |
| FONDAZIONE MISTO GRANULARE STABILIZZATO          | 1,642 m <sup>2</sup>  |

Viab.Poderale EO-VP01  
 SEZIONE N.: 36  
 QT. PROGETTO: 11,743  
 DIST.PROG.: 600,000  
 DIST.PREC.: 25,000  
 DIST.SUCC.: 25,000

SCALA 1:200

QT.RIF. -5,000

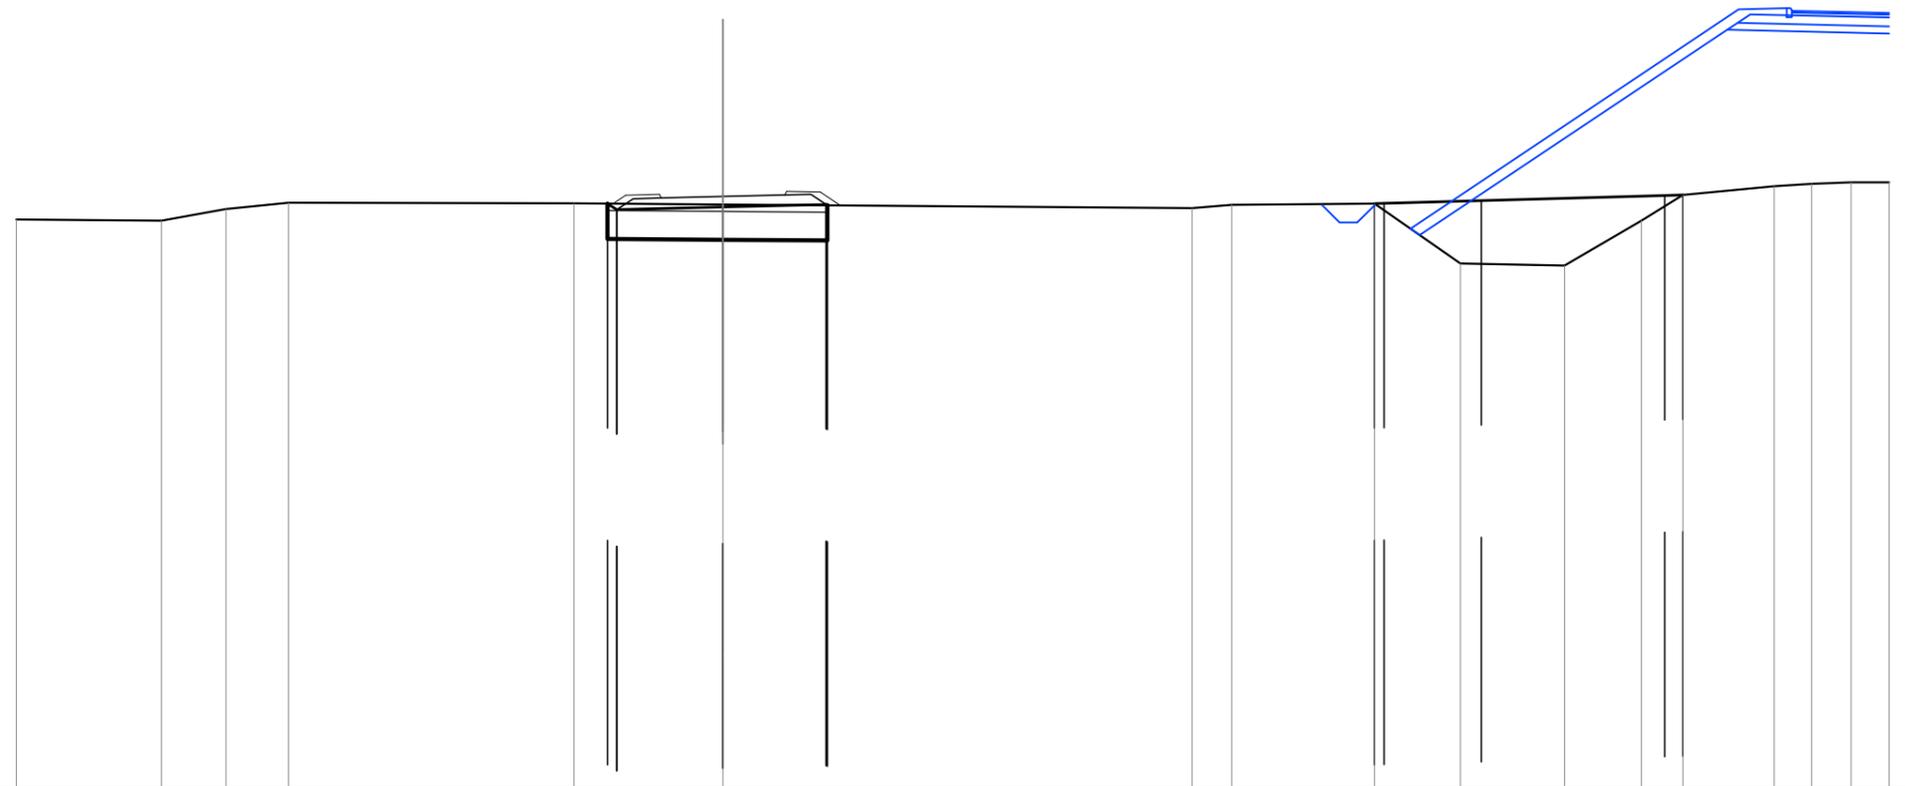


|                          |  
|--------------------------|--|-------|-------|-------|-------|------|-------|-------|-------|-------|-------|-------|-------|-------|-------|-------|-------|-------|-------|-------|
| QUOTE TERRENO            |  | 11,09 | 11,05 | 11,39 | 11,57 |      | 11,55 | 11,52 |       | 11,42 | 11,51 | 11,54 | 9,85  | 9,79  | 11,06 | 11,79 | 12,03 | 12,10 | 12,14 | 12,14 |
| DIST.PARZIALI TERRENO    |  | 4,11  | 1,82  | 1,77  |       | 8,08 |       | 4,22  |       | 13,27 | 1,13  | 4,04  | 2,43  | 2,95  | 2,17  | 1,18  | 2,58  | 1,06  | 1,12  | 1,07  |
| QUOTE PROGETTO           |  |       |       |       |       |      |       | 11,54 | 11,57 |       | 11,44 |       | 11,52 | 11,50 |       |       |       |       |       |       |
| DIST.PARZIALI PROGETTO   |  |       |       |       |       |      |       | 3,01  |       | 2,92  |       |       |       |       |       |       |       |       |       |       |
| QUOTE FINITO             |  |       |       |       |       |      |       | 11,54 | 11,76 | 11,80 | 11,70 |       | 11,79 | 11,69 | 11,87 | 11,49 |       |       |       |       |
| DIST. PARZIALI FINITO    |  |       |       |       |       |      |       | 0,95  |       | 3,50  |       | 0,95  | 0,95  |       |       |       |       |       |       |       |
| DIST. PROGRESSIVE FINITO |  |       |       |       |       |      |       | -3,11 | -2,75 | -1,80 | -1,75 |       | -1,75 | -1,80 | -2,75 | -3,31 |       |       |       |       |

|  |                       |
|--|-----------------------|
| <b>SCAVI E BONIFICHE</b>                         |                       |
| STERRO   | 1,087 m <sup>2</sup>  |
| SCOTICO  | 4,320 m               |
| BONIFICA   | 5,090 m <sup>2</sup>  |
| <b>RILEVATI</b>                                  |                       |
| RIEMPIMENTO                                      | 21,396 m <sup>2</sup> |
| RILEVATO   | 5,313 m <sup>2</sup>  |
| TERRENO VEGETALE                                 | 2,915 m               |
| PIANO DI POSA RILEVATI - LAVORAZIONE DI TIPO "A" | 6,401 m               |
| <b>SOVRASTRUTTURA STRADALE</b>                   |                       |
| FONDAZIONE MISTO GRANULARE STABILIZZATO          | 1,642 m <sup>2</sup>  |

Viab.Poderale EO-VP01  
 SEZIONE N.: 37  
 QT. PROGETTO: 11,674  
 DIST.PROG.: 625,000  
 DIST.PREC.: 25,000  
 DIST.SUCC.: 29,797

SCALA 1:200

QT.RIF. -4,000

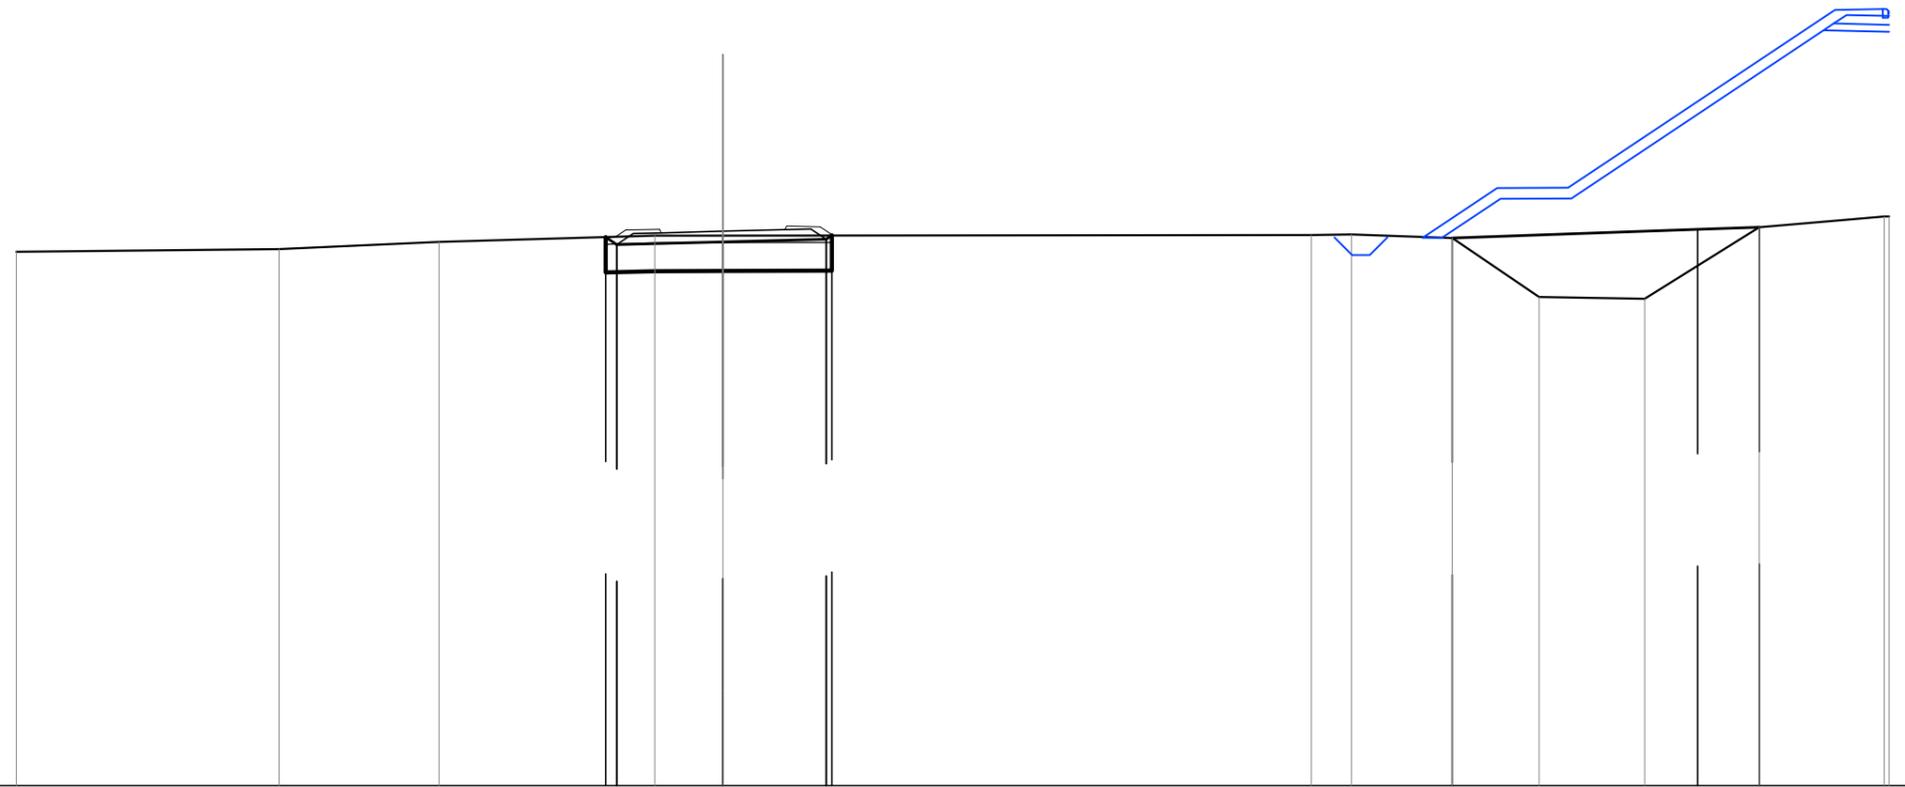


|                          |       |       |       |       |       |       |       |       |       |       |       |       |       |
|--------------------------|-------|-------|-------|-------|-------|-------|-------|-------|-------|-------|-------|-------|-------|
| QUOTE TERRENO            | 11,09 | 11,17 | 11,37 | 11,55 | 11,55 | 11,57 | 11,58 | 11,48 | 9,82  | 9,77  | 11,79 | 12,09 | 12,09 |
| DIST.PARZIALI TERRENO    | 7,43  | 4,53  | 6,11  | 1,93  | 16,65 | 1,13  | 2,86  | 2,45  | 2,98  | 3,25  | 3,54  |       |       |
| QUOTE PROGETTO           |       |       |       | 11,51 | 11,30 | 11,37 | 11,45 | 11,56 |       |       |       |       |       |
| DIST.PARZIALI PROGETTO   |       |       |       | 3,01  | 2,92  |       |       |       |       |       |       |       |       |
| QUOTE FINITO             |       |       |       | 11,51 | 11,71 | 11,73 | 11,63 | 11,72 | 11,82 | 11,80 | 11,56 |       |       |
| DIST. PARZIALI FINITO    |       |       |       | 0,95  | 3,50  | 0,95  |       |       |       |       |       |       |       |
| DIST. PROGRESSIVE FINITO |       |       |       | -3,05 | -2,75 | -1,80 | -1,75 | -1,75 | -1,80 | -2,75 | -3,11 |       |       |

|  |                       |
|--|-----------------------|
| SCAVI E BONIFICHE                                |                       |
| SCOTICO  | 6,276 m               |
| BONIFICA   | 5,020 m <sup>2</sup>  |
| RILEVATI   |                       |
| RIEMPIMENTO                                      | 21,544 m <sup>2</sup> |
| RILEVATO   | 7,008 m <sup>2</sup>  |
| TERRENO VEGETALE                                 | 3,921 m               |
| PIANO DI POSA RILEVATI - LAVORAZIONE DI TIPO "A" | 6,276 m               |
| SOVRASTRUTTURA STRADALE                          |                       |
| FONDAZIONE MISTO GRANULARE STABILIZZATO          | 1,642 m <sup>2</sup>  |

Viab.Poderale EO-VP01  
 SEZIONE N.: 38  
 QT. PROGETTO: 11,591  
 DIST.PROG.: 654,797  
 DIST.PREC.: 29,797  
 DIST.SUCC.: 3,203

SCALA 1:200


QT.RIF. -5,000

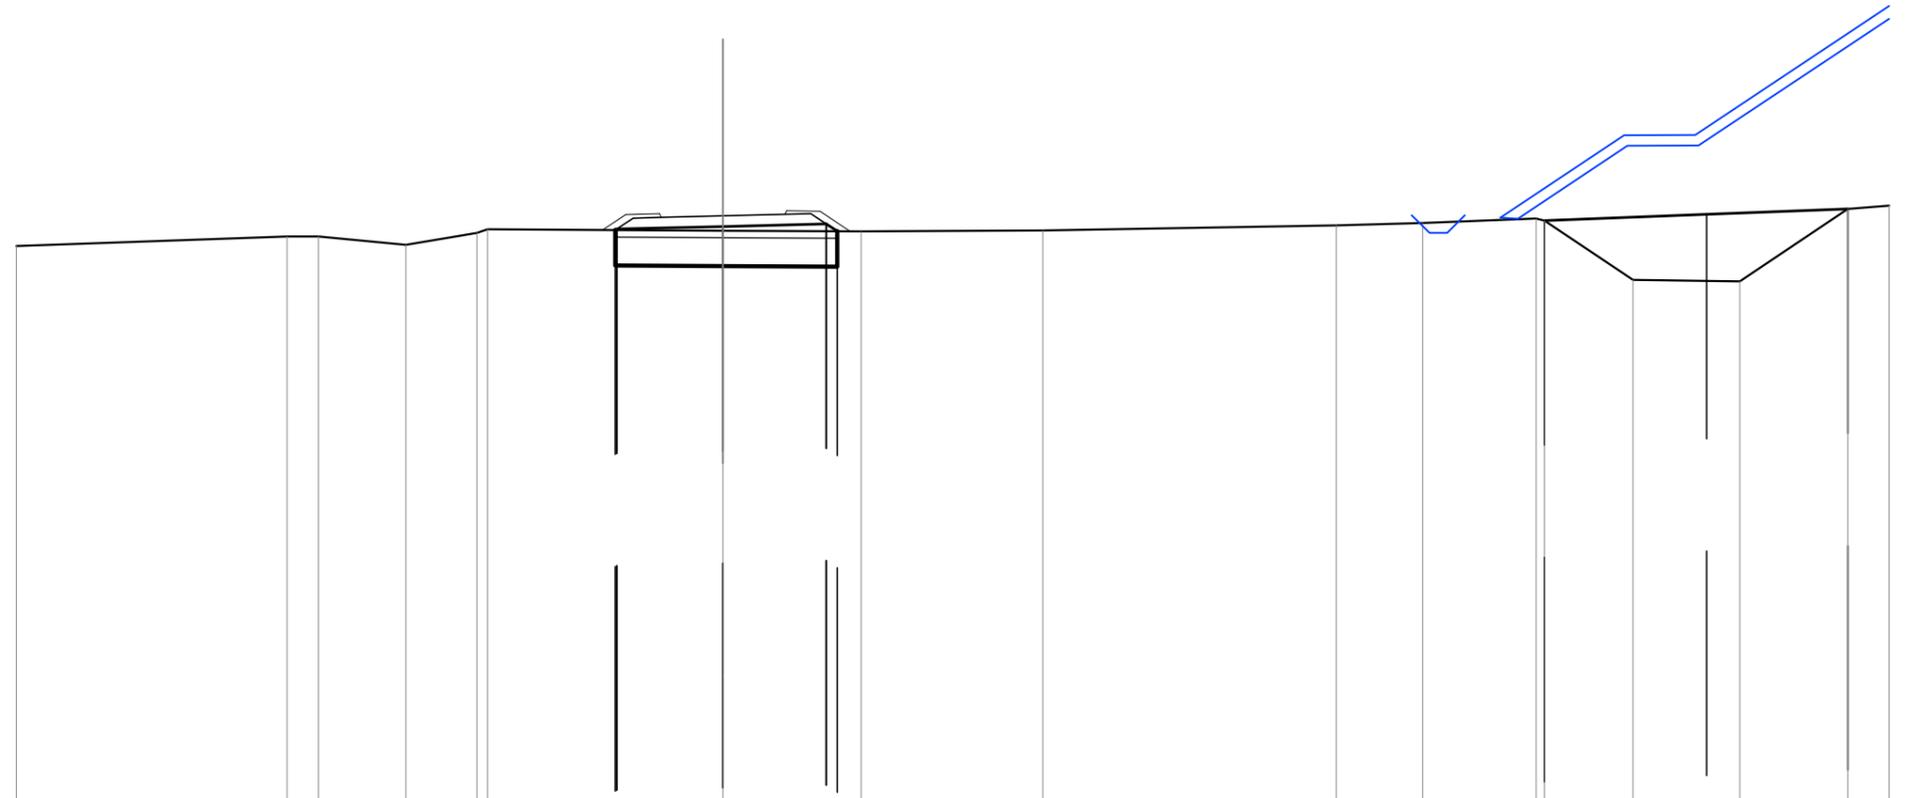

|                          |  
|--------------------------|--|-------|------|-------|-------|-------|-------|-------|-------|-------|-------|------|-------|-------|-------|-------|-------|-------|------|------|-------|-------|--|
| QUOTE TERRENO            |  | 10,74 |      | 11,01 | 11,01 | 10,77 | 11,11 | 11,21 |       | 11,17 | 11,15 |      | 11,18 |       | 11,32 | 11,39 | 11,52 | 11,45 | 9,78 | 9,74 | 11,78 | 11,88 |  |
| DIST.PARZIALI TERRENO    |  |       | 7,66 | 0,88  | 2,48  | 2,01  |       |       | 6,67  | 3,91  |       | 5,13 |       | 8,30  | 2,45  | 3,21  | 2,51  | 3,03  | 3,05 | 1,17 |       |       |  |
| QUOTE PROGETTO           |  |       |      |       |       |       |       |       | 11,19 | 11,22 | 11,29 |      | 11,36 | 11,16 |       |       |       |       |      |      |       |       |  |
| DIST.PARZIALI PROGETTO   |  |       |      |       |       |       |       |       |       | 3,01  | 2,92  |      |       |       |       |       |       |       |      |      |       |       |  |
| QUOTE FINITO             |  |       |      |       |       |       |       |       | 11,19 | 11,63 | 11,65 |      | 11,63 | 11,73 | 11,72 | 11,15 |       |       |      |      |       |       |  |
| DIST. PARZIALI FINITO    |  |       |      |       |       |       |       |       | 0,65  | 0,95  | 3,50  |      | 0,95  | 0,84  |       |       |       |       |      |      |       |       |  |
| DIST. PROGRESSIVE FINITO |  |       |      |       |       |       |       |       | -3,40 | -2,75 | -1,80 |      | -1,75 | -1,80 | -2,75 | -3,59 |       |       |      |      |       |       |  |

|  |                       |
|--|-----------------------|
| SCAVI E BONIFICHE                                |                       |
| SCOTICO  | 6,401 m               |
| BONIFICA   | 5,121 m <sup>2</sup>  |
| RILEVATI   |                       |
| RIEMPIMENTO                                      | 21,486 m <sup>2</sup> |
| RILEVATO   | 7,387 m <sup>2</sup>  |
| TERRENO VEGETALE                                 | 4,073 m               |
| PIANO DI POSA RILEVATI - LAVORAZIONE DI TIPO "A" | 6,401 m               |
| SOVRASTRUTTURA STRADALE                          |                       |
| FONDAZIONE MISTO GRANULARE STABILIZZATO          | 1,642 m <sup>2</sup>  |

Viab.Poderale EO-VP01  
 SEZIONE N.: 39  
 QT. PROGETTO: 11,582  
 DIST.PROG.: 658,000  
 DIST.PREC.: 3,203  
 DIST.SUCC.: 3,203

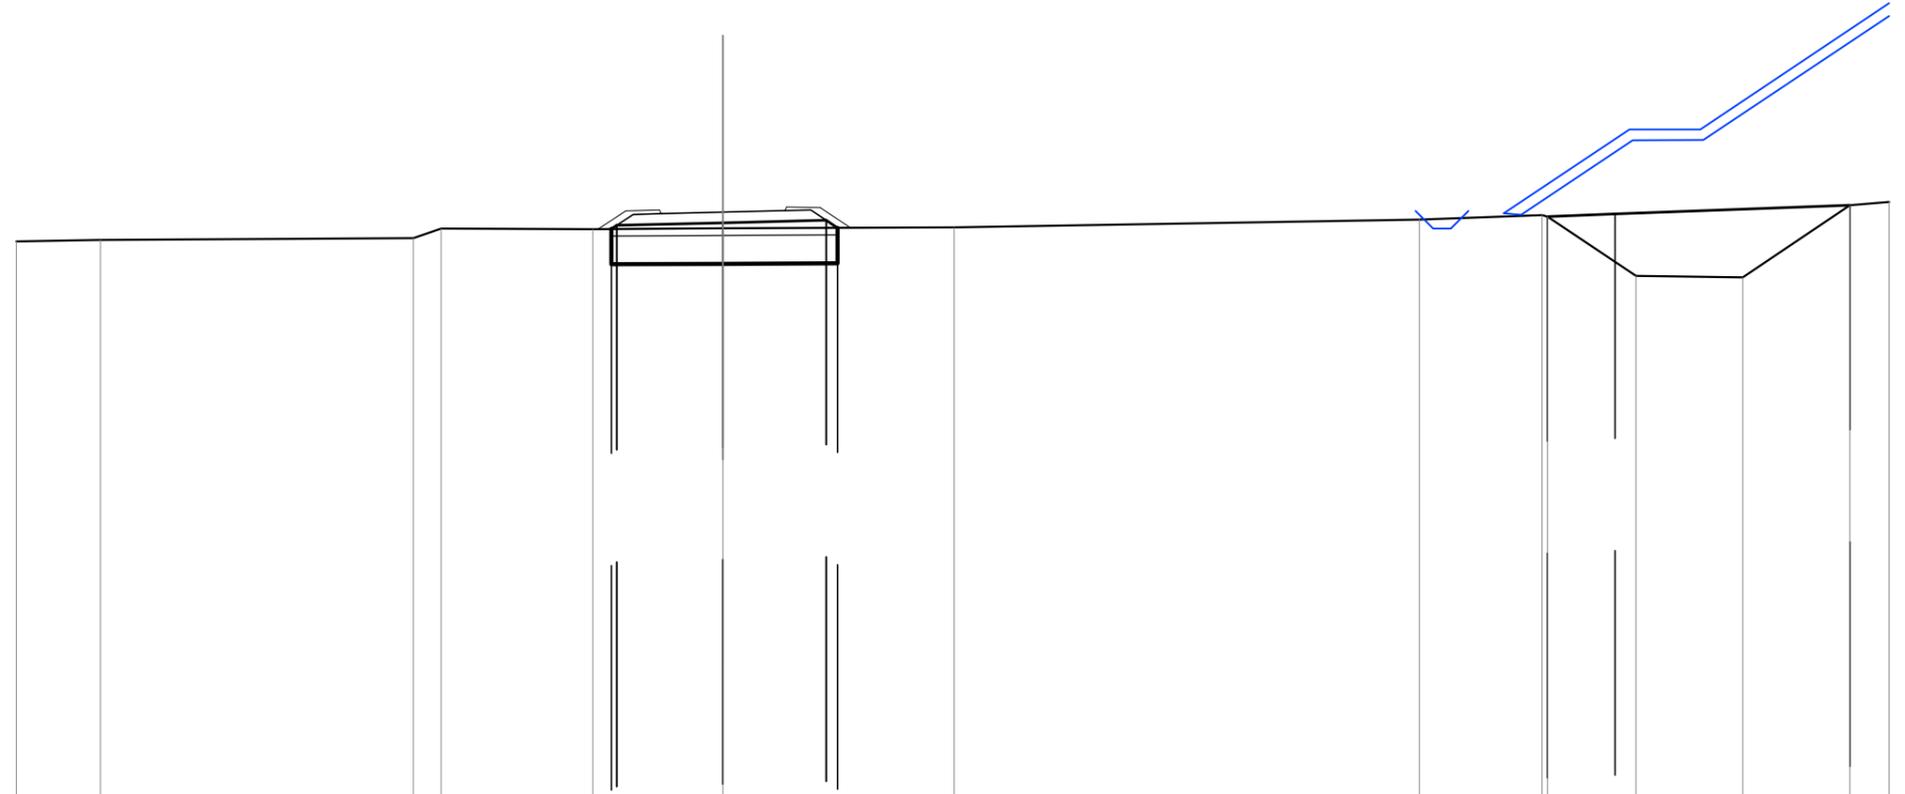

SCALA 1:200

QT.RIF. -5,000


|                          |  |       |       |      |       |       |       |       |       |       |       |       |       |       |       |       |       |
|--------------------------|--|-------|-------|------|-------|-------|-------|-------|-------|-------|-------|-------|-------|-------|-------|-------|-------|
| QUOTE TERRENO            |  | 10,75 | 10,79 |      | 10,84 | 11,12 | 11,10 | 11,12 | 11,15 |       | 11,37 | 11,50 | 11,46 | 9,78  | 9,74  | 11,78 | 11,87 |
| DIST.PARZIALI TERRENO    |  | 2,38  |       | 8,86 | 0,79  | 4,30  | 3,68  | 6,54  | 13,17 | 3,47  | 2,50  | 3,02  | 3,03  | 1,11  |       |       |       |
| QUOTE PROGETTO           |  |       |       |      |       |       | 11,11 | 11,21 | 11,28 |       |       |       |       |       |       |       |       |
| DIST.PARZIALI PROGETTO   |  |       |       |      |       |       | 3,01  | 2,92  |       |       |       |       |       |       |       |       |       |
| QUOTE FINITO             |  |       |       |      |       |       | 11,10 | 11,62 | 11,64 | 11,54 |       | 11,63 | 11,73 | 11,71 | 11,14 |       |       |
| DIST. PARZIALI FINITO    |  |       |       |      |       |       | 0,77  | 0,96  | 3,50  | 0,96  | 0,86  |       |       |       |       |       |       |
| DIST. PROGRESSIVE FINITO |  |       |       |      |       |       | -3,52 | -2,75 | -1,80 | -1,75 |       | -1,75 | -1,80 | -2,75 | -3,60 |       |       |

|  |                       |
|--|-----------------------|
| SCAVI E BONIFICHE                                |                       |
| SCOTTICO   | 6,410 m               |
| BONIFICA   | 5,128 m <sup>2</sup>  |
| RILEVATI   |                       |
| RIEMPIMENTO                                      | 21,498 m <sup>2</sup> |
| RILEVATO   | 7,415 m <sup>2</sup>  |
| TERRENO VEGETALE                                 | 4,082 m               |
| PIANO DI POSA RILEVATI - LAVORAZIONE DI TIPO "A" | 6,410 m               |
| SOVRASTRUTTURA STRADALE                          |                       |
| FONDAZIONE MISTO GRANULARE STABILIZZATO          | 1,642 m <sup>2</sup>  |

Viab.Poderale EO-VP01  
 SEZIONE N.: 40  
 QT. PROGETTO: 11,573  
 DIST.PROG.: 661,202  
 DIST.PREC.: 3,203  
 DIST.SUCC.: 13,798

SCALA 1:200

QT.RIF. -5,000

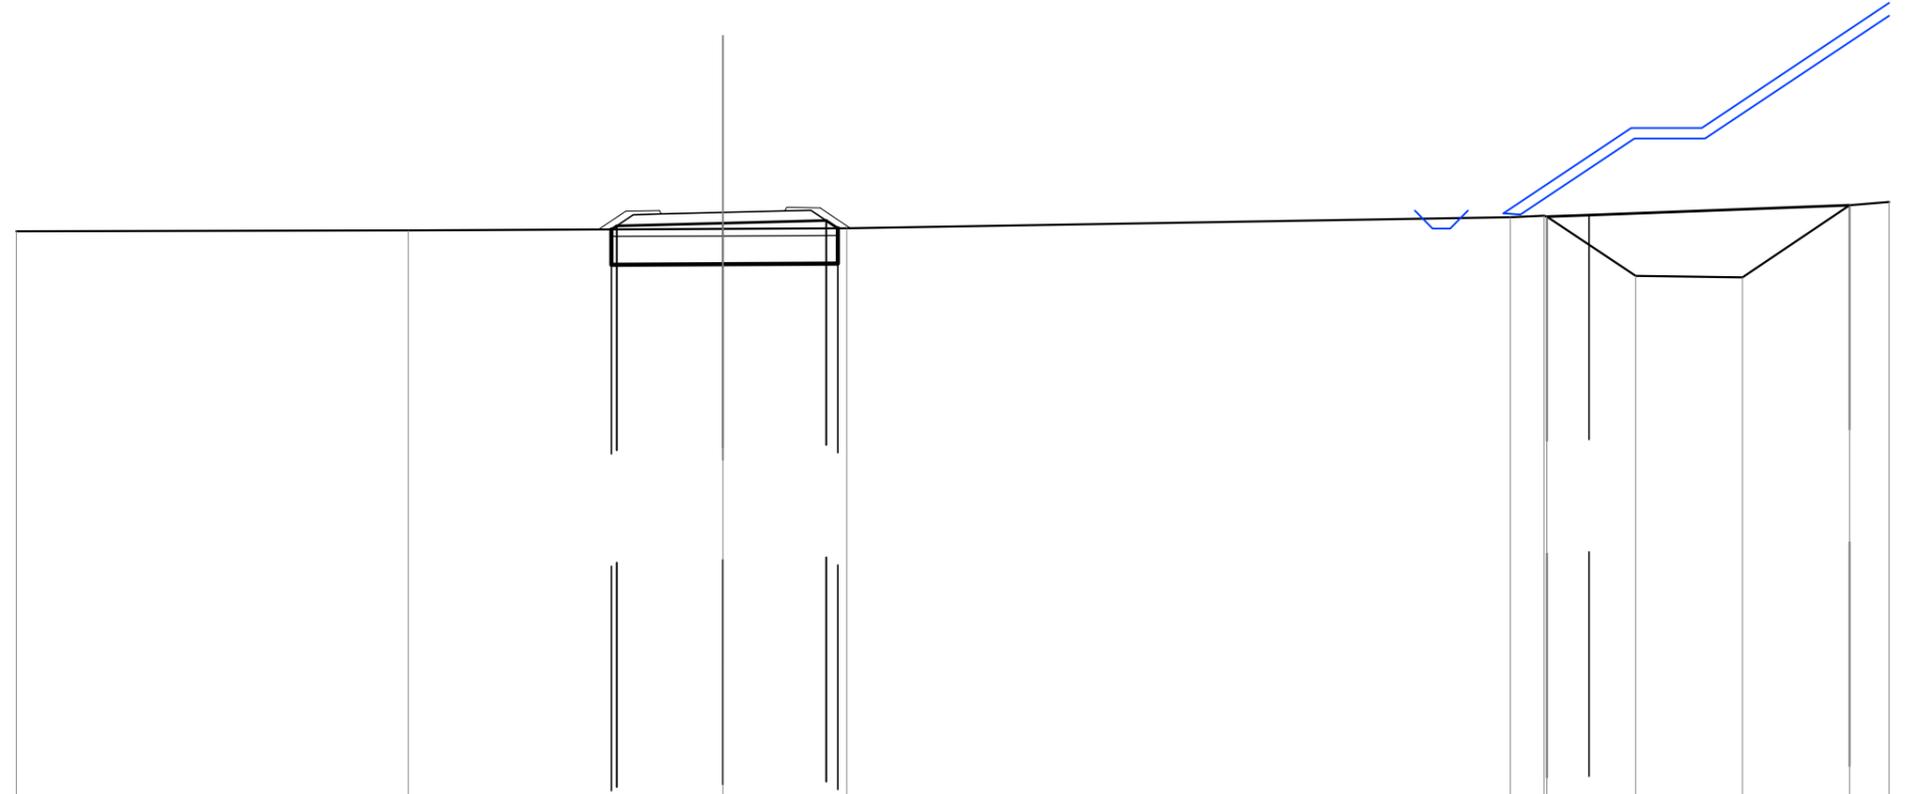


|                          |  |       |       |       |       |       |       |       |       |       |       |       |       |      |       |       |
|--------------------------|--|-------|-------|-------|-------|-------|-------|-------|-------|-------|-------|-------|-------|------|-------|-------|
| QUOTE TERRENO            |  | 11,04 |       | 11,06 |       | 11,11 |       | 11,13 |       | 11,44 | 11,48 | 11,46 | 9,78  | 9,74 | 11,78 | 11,87 |
| DIST.PARZIALI TERRENO    |  |       | 11,09 |       | 8,91  |       | 3,51  |       | 18,78 | 0,96  | 2,51  | 3,03  | 3,03  | 1,12 |       |       |
| QUOTE PROGETTO           |  |       |       |       | 11,09 | 11,20 |       | 11,27 |       | 11,35 | 11,13 |       |       |      |       |       |
| DIST.PARZIALI PROGETTO   |  |       |       |       |       | 3,01  |       | 2,92  |       |       |       |       |       |      |       |       |
| QUOTE FINITO             |  |       |       |       | 11,09 | 11,61 | 11,63 | 11,53 |       | 11,62 | 11,72 | 11,70 | 11,13 |      |       |       |
| DIST. PARZIALI FINITO    |  |       |       |       | 0,78  | 0,96  | 3,50  |       | 0,96  | 0,86  |       |       |       |      |       |       |
| DIST. PROGRESSIVE FINITO |  |       |       |       | -3,53 | -2,75 | -1,80 | -1,75 |       | -1,75 | -1,80 | -2,75 | -3,60 |      |       |       |

|  |                       |
|--|-----------------------|
| SCAVI E BONIFICHE                                |                       |
| SCOTTICO   | 6,107 m               |
| BONIFICA   | 4,885 m <sup>2</sup>  |
| RILEVATI   |                       |
| RIEMPIMENTO                                      | 21,714 m <sup>2</sup> |
| RILEVATO   | 6,528 m <sup>2</sup>  |
| TERRENO VEGETALE                                 | 3,713 m               |
| PIANO DI POSA RILEVATI - LAVORAZIONE DI TIPO "A" | 6,107 m               |
| SOVRASTRUTTURA STRADALE                          |                       |
| FONDAZIONE MISTO GRANULARE STABILIZZATO          | 1,642 m <sup>2</sup>  |

Viab.Poderale EO-VP01  
 SEZIONE N.: 41  
 QT. PROGETTO: 11,534  
 DIST.PROG.: 675,000  
 DIST.PREC.: 13,798  
 DIST.SUCC.: 25,000

SCALA 1:200

QT.RIF. -5,000

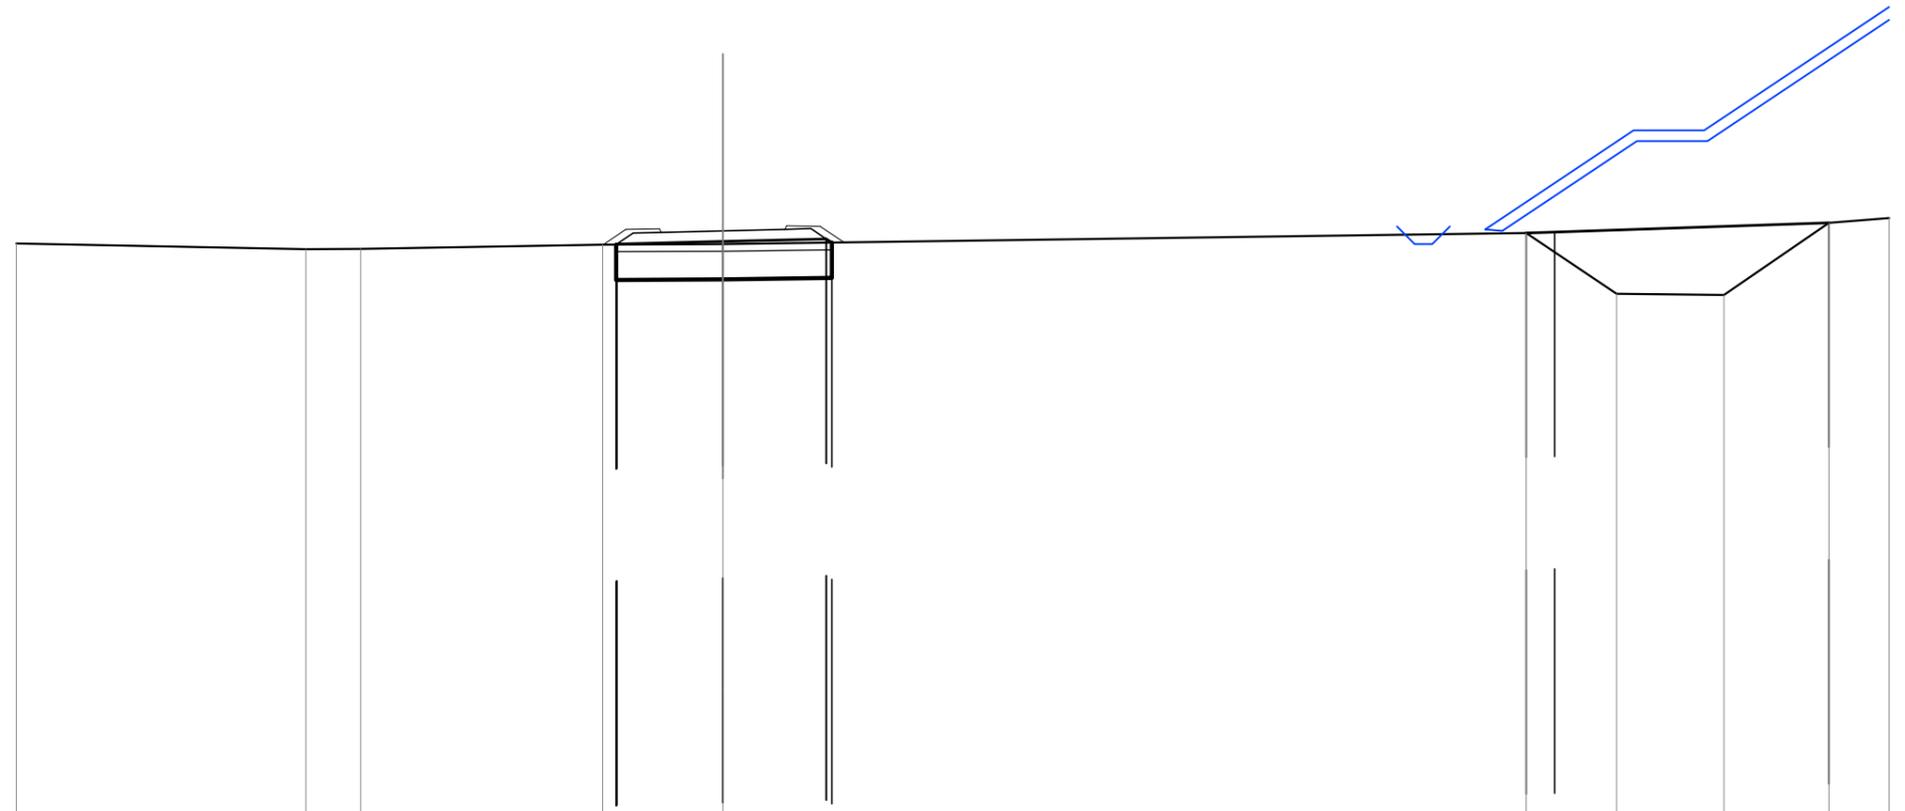


|                          |       |       |       |       |       |       |       |       |       |       |       |
|--------------------------|-------|-------|-------|-------|-------|-------|-------|-------|-------|-------|-------|
| QUOTE TERRENO            | 11,18 | 11,01 | 11,03 | 11,15 | 11,16 | 11,47 | 9,76  | 9,72  | 11,76 | 11,90 |       |
| DIST.PARZIALI TERRENO    | 8,20  | 1,55  | 6,85  | 3,40  | 22,73 | 2,55  | 3,05  | 2,97  | 1,70  |       |       |
| QUOTE PROGETTO           |       |       |       | 11,15 | 11,16 | 11,23 | 11,31 | 11,20 |       |       |       |
| DIST.PARZIALI PROGETTO   |       |       |       | 3,01  | 2,92  |       |       |       |       |       |       |
| QUOTE FINITO             |       |       |       | 11,15 | 11,57 | 11,59 | 11,49 | 11,58 | 11,68 | 11,66 | 11,20 |
| DIST. PARZIALI FINITO    |       |       |       | 0,64  | 0,95  | 3,50  | 0,95  | 0,68  |       |       |       |
| DIST. PROGRESSIVE FINITO |       |       |       | -3,39 | -2,75 | -1,80 | -1,75 | -1,75 | -1,60 | -2,75 | -3,43 |

|  |                       |
|--|-----------------------|
| SCAVI E BONIFICHE                                |                       |
| STERRO   | 0,023 m <sup>2</sup>  |
| SCOTICO  | 6,027 m               |
| BONIFICA   | 4,822 m <sup>2</sup>  |
| RILEVATI   |                       |
| RIEMPIMENTO                                      | 21,756 m <sup>2</sup> |
| RILEVATO   | 6,098 m <sup>2</sup>  |
| TERRENO VEGETALE                                 | 3,541 m               |
| PIANO DI POSA RILEVATI - LAVORAZIONE DI TIPO "A" | 6,027 m               |
| SOVRASTRUTTURA STRADALE                          |                       |
| FONDAZIONE MISTO GRANULARE STABILIZZATO          | 1,642 m <sup>2</sup>  |

Viab.Poderale EO-VP01  
 SEZIONE N.: 42  
 QT. PROGETTO: 11,465  
 DIST.PROG.: 700,000  
 DIST.PREC.: 25,000  
 DIST.SUCC.: 24,909

SCALA 1:200

QT.RIF. -4,000

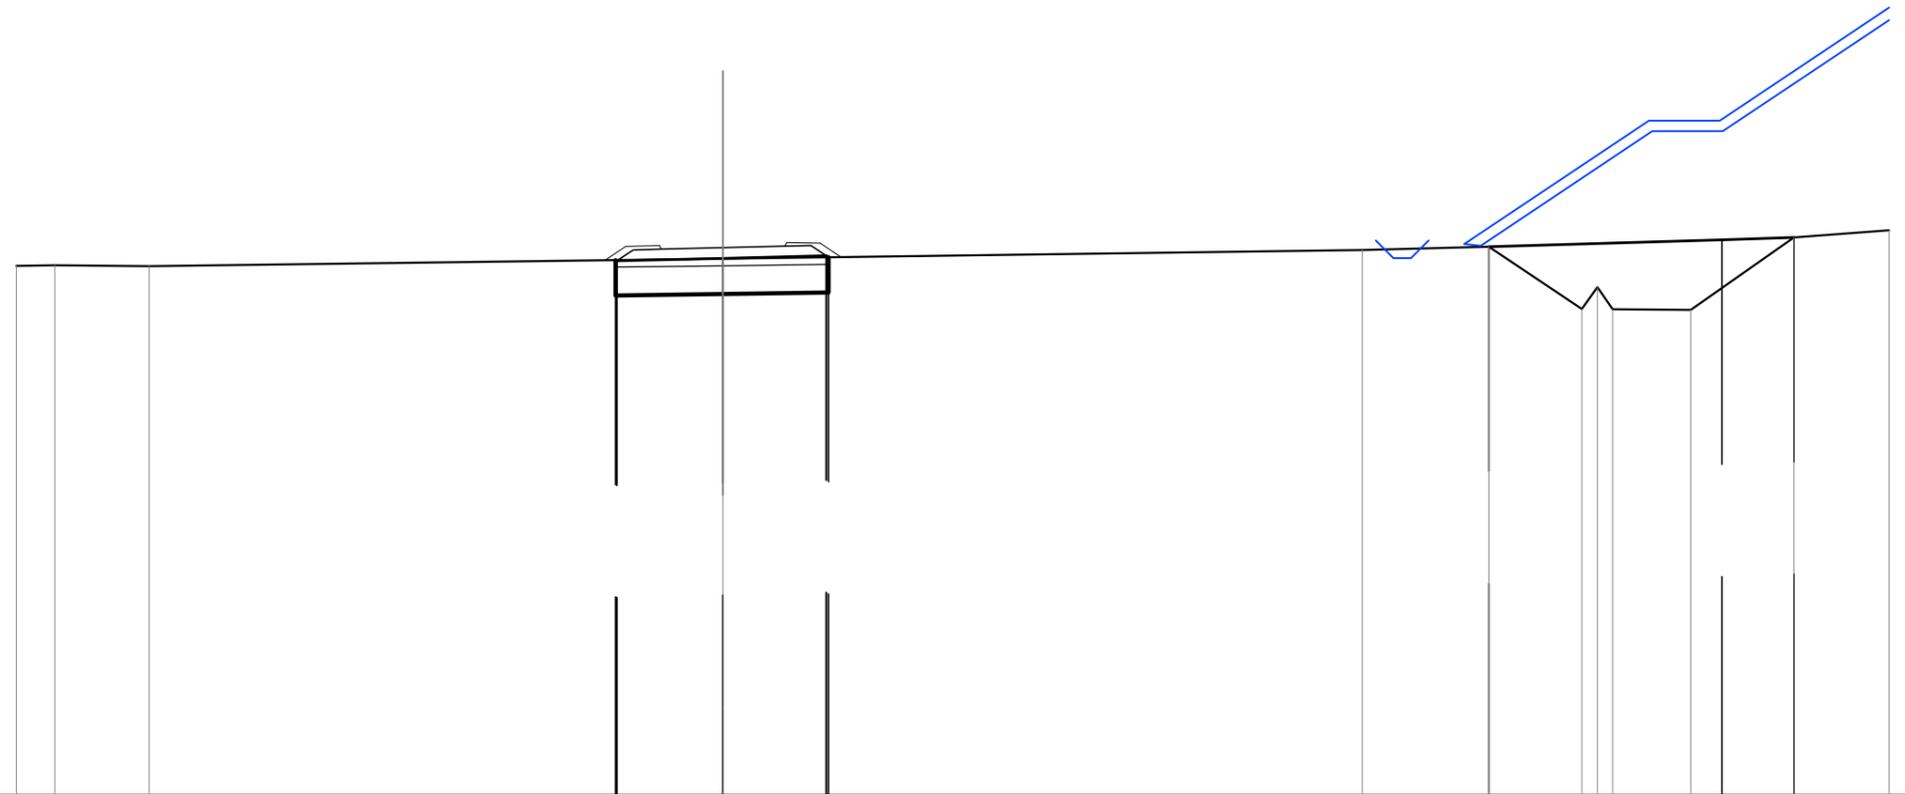

|                          |  |       |       |       |       |       |       |       |       |      |       |      |      |       |       |
|--------------------------|--|-------|-------|-------|-------|-------|-------|-------|-------|------|-------|------|------|-------|-------|
| QUOTE TERRENO            |  | 10,95 | 10,96 | 10,94 |       | 11,15 |       | 11,39 | 11,49 | 9,73 | 10,35 | 9,72 | 9,70 | 11,75 | 11,95 |
| DIST.PARZIALI TERRENO    |  | 1,09  | 2,67  |       | 16,24 |       | 18,09 |       | 3,59  | 2,63 |       | 2,21 | 2,92 | 2,69  |       |
| QUOTE PROGETTO           |  |       |       |       |       | 11,11 | 11,16 |       |       |      |       |      |      |       |       |
| DIST.PARZIALI PROGETTO   |  |       |       |       |       | 3,01  | 2,92  |       |       |      |       |      |      |       |       |
| QUOTE FINITO             |  |       |       |       |       | 11,11 | 11,51 |       |       |      |       |      |      |       |       |
| DIST. PARZIALI FINITO    |  |       |       |       |       | 0,99  | 0,95  | 3,50  |       |      |       |      |      |       |       |
| DIST. PROGRESSIVE FINITO |  |       |       |       |       | -3,34 | -1,75 |       |       |      |       |      |      |       |       |




|  |                       |
|--|-----------------------|
| SCAVI E BONIFICHE                                |                       |
| SCOTTICO   | 6,353 m               |
| BONIFICA   | 5,082 m <sup>2</sup>  |
| RILEVATI   |                       |
| RIEMPIMENTO                                      | 23,586 m <sup>2</sup> |
| RILEVATO   | 7,267 m <sup>2</sup>  |
| TERRENO VEGETALE                                 | 3,995 m               |
| PIANO DI POSA RILEVATI - LAVORAZIONE DI TIPO "A" | 6,353 m               |
| SOVRASTRUTTURA STRADALE                          |                       |
| FONDAZIONE MISTO GRANULARE STABILIZZATO          | 1,642 m <sup>2</sup>  |

Viab.Poderale EO-VP01  
 SEZIONE N.: 44  
 QT. PROGETTO: 11,453  
 DIST.PROG.: 747,400  
 DIST.PREC.: 22,491  
 DIST.SUCC.: 29,386

SCALA 1:200

QT.RIF. -3,000

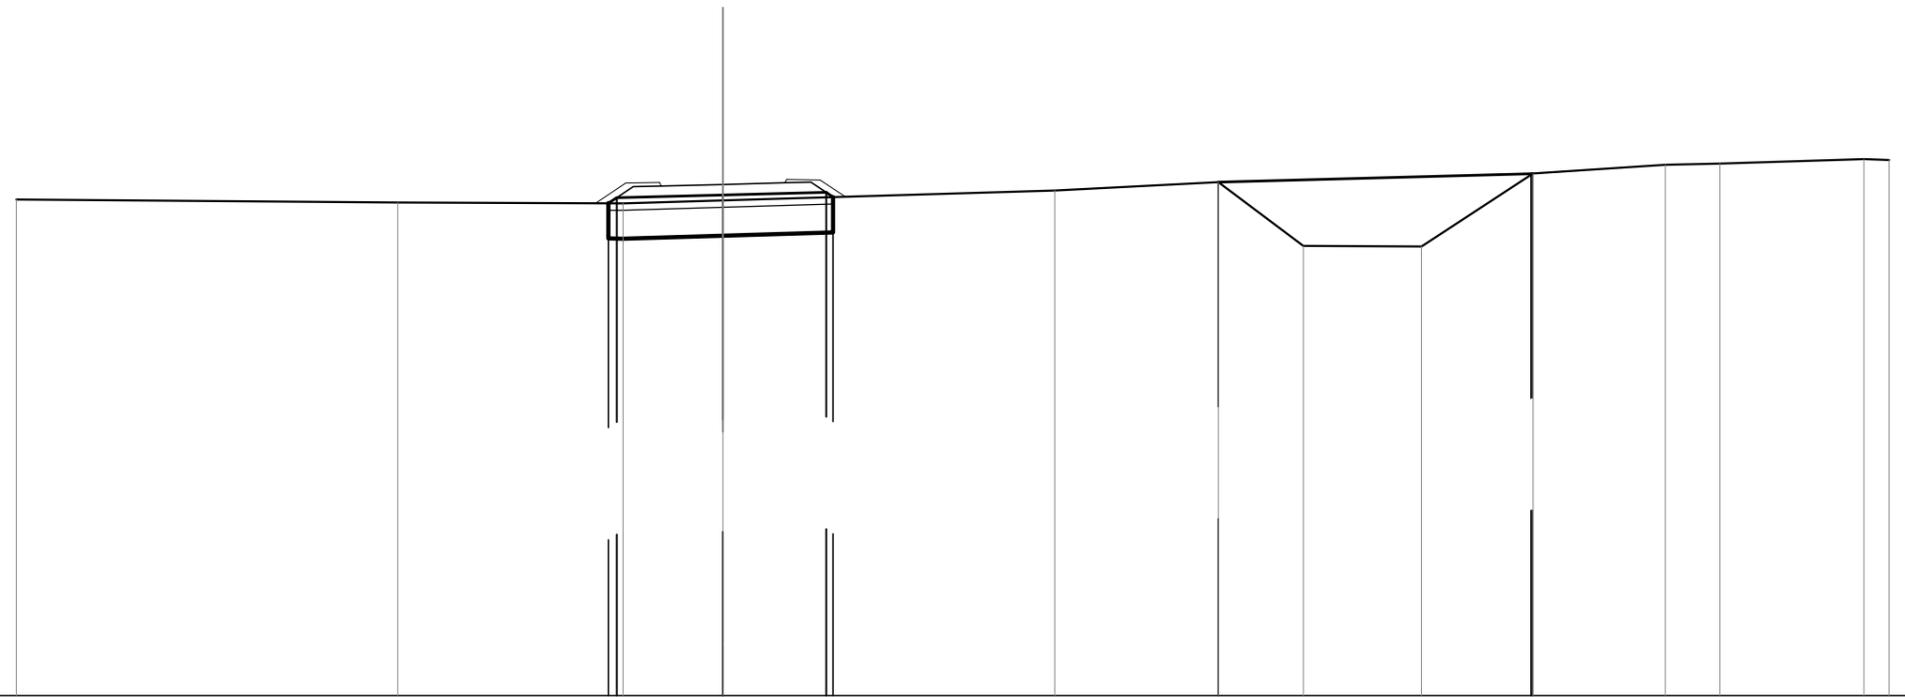

|                          |  
|--------------------------|--|-------|-------|-------|------|-------|-------|-------|-------|-------|-------|-------|-------|-------|------|-------|-------|--|-------|-------|
| QUOTE TERRENO            |  | 11,03 |       | 10,94 |      | 10,92 | 11,00 |       | 11,28 |       | 11,51 | 9,71  | 9,70  | 11,76 |      | 12,01 | 12,04 |  | 12,16 | 12,14 |
| DIST.PARZIALI TERRENO    |  |       | 10,80 |       | 6,38 |       | 2,83  |       | 9,38  |       | 4,63  | 2,40  | 3,35  | 3,16  | 3,75 | 1,54  | 4,07  |  | 0,71  |       |
| QUOTE PROGETTO           |  |       |       |       |      | 10,92 | 11,08 | 11,15 |       |       | 11,23 | 11,10 |       |       |      |       |       |  |       |       |
| DIST.PARZIALI PROGETTO   |  |       |       |       |      |       | 3,01  | 2,92  |       |       |       |       |       |       |      |       |       |  |       |       |
| QUOTE FINITO             |  |       |       |       |      | 10,92 | 11,49 | 11,51 | 11,50 | 11,60 | 11,58 | 11,11 |       |       |      |       |       |  |       |       |
| DIST. PARZIALI FINITO    |  |       |       |       |      | 0,86  | 0,96  | 3,50  | 0,96  | 0,71  |       |       |       |       |      |       |       |  |       |       |
| DIST. PROGRESSIVE FINITO |  |       |       |       |      | -3,60 | -2,75 | -1,80 | -1,75 | 1,75  | 1,60  | 2,75  | -3,46 |       |      |       |       |  |       |       |






|  |                       |
|--|-----------------------|
| <b>SCAVI E BONIFICHE</b>                         |                       |
| STERRO   | 0,318 m <sup>2</sup>  |
| SCOTICO  | 6,127 m               |
| BONIFICA   | 4,902 m <sup>2</sup>  |
| <b>RILEVATI</b>                                  |                       |
| RIEMPIMENTO                                      | 20,334 m <sup>2</sup> |
| RILEVATO   | 5,809 m <sup>2</sup>  |
| TERRENO VEGETALE                                 | 3,269 m               |
| PIANO DI POSA RILEVATI - LAVORAZIONE DI TIPO "A" | 6,127 m               |
| <b>SOVRASTRUTTURA STRADALE</b>                   |                       |
| FONDAZIONE MISTO GRANULARE STABILIZZATO          | 1,642 m <sup>2</sup>  |

Viab.Poderale EO-VP01  
 SEZIONE N.: 47  
 QT. PROGETTO: 11,514  
 DIST.PROG.: 792,702  
 DIST.PREC.: 7,282  
 DIST.SUCC.: 14,304



SCALA 1:200

QT.RIF. -2,000

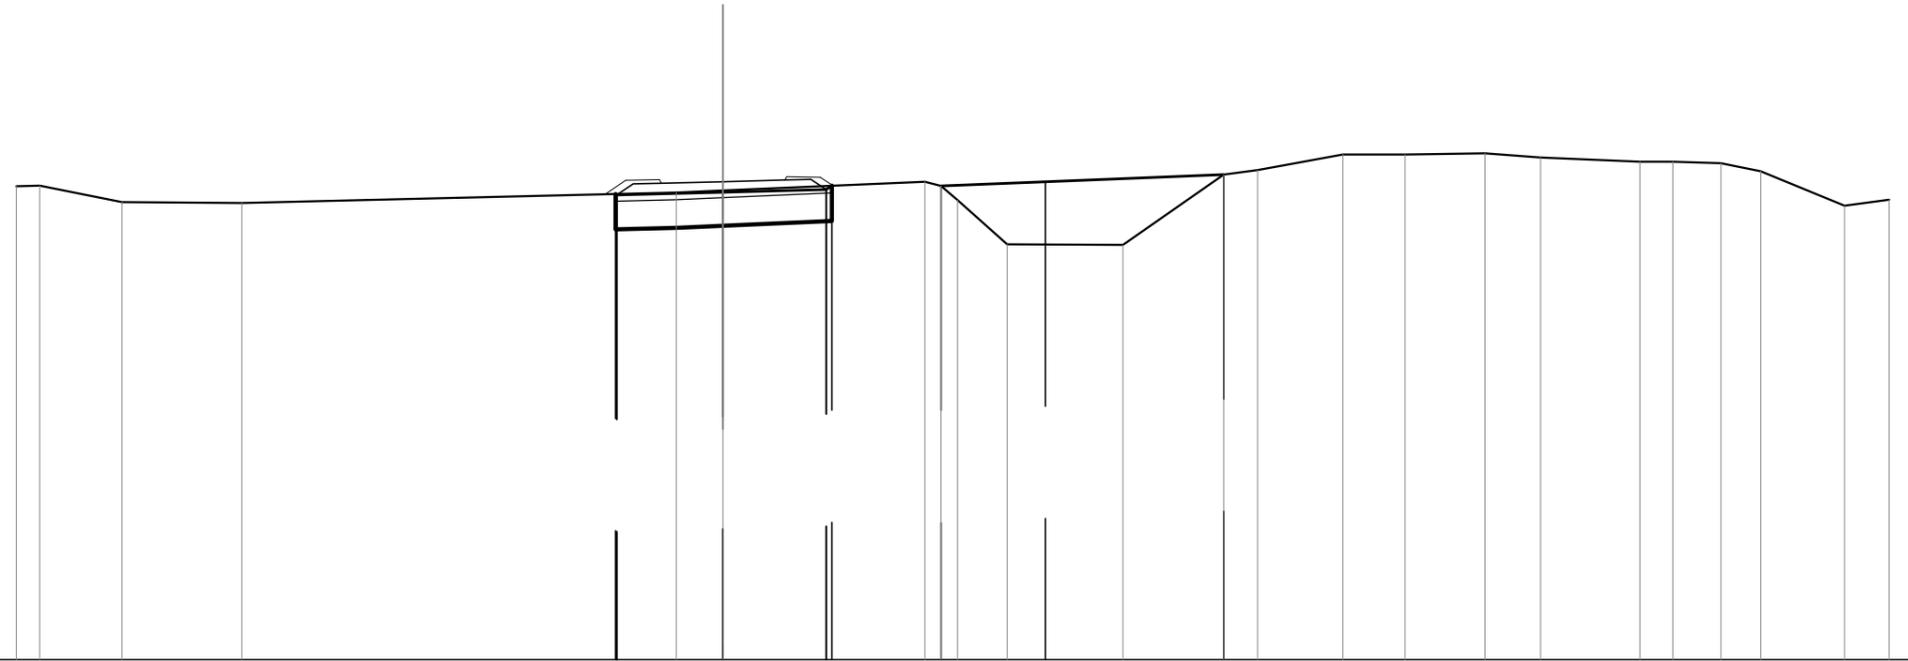

|                          |  
|--------------------------|--|-------|-------|-------|-------|-------|-------|-------|--|-------|-------|-------|-------|------|-------|-------|-------|-------|-------|-------|-------|-------|-------|-------|-------|-------|
| QUOTE TERRENO            |  | 11,39 | 11,40 | 10,94 | 10,91 |       | 11,20 | 11,26 |  | 11,51 | 11,39 | 10,99 | 9,74  | 9,73 | 11,71 | 11,84 | 12,28 | 12,28 | 12,31 | 12,20 | 12,08 | 12,07 | 12,04 | 11,81 | 10,83 | 11,00 |
| DIST.PARZIALI TERRENO    |  | 0,66  | 2,33  | 3,40  |       | 12,29 | 1,32  | 5,72  |  |       | 1,41  | 3,27  | 2,86  | 0,95 | 2,41  | 1,76  | 2,26  | 1,58  | 2,81  | 0,88  | 1,36  | 1,13  | 2,37  | 1,26  |       |       |
| QUOTE PROGETTO           |  |       |       |       |       |       | 11,16 | 11,14 |  | 11,21 |       | 11,29 | 11,40 |      |       |       |       |       |       |       |       |       |       |       |       |       |
| DIST.PARZIALI PROGETTO   |  |       |       |       |       |       | 3,01  | 2,92  |  |       |       |       |       |      |       |       |       |       |       |       |       |       |       |       |       |       |
| QUOTE FINITO             |  |       |       |       |       |       | 11,16 | 11,55 |  | 11,57 |       | 11,66 | 11,64 |      | 11,56 | 11,66 | 11,64 | 11,40 |       |       |       |       |       |       |       |       |
| DIST. PARZIALI FINITO    |  |       |       |       |       |       | 0,59  | 0,95  |  | 3,50  |       | 0,95  |       |      |       |       |       |       |       |       |       |       |       |       |       |       |
| DIST. PROGRESSIVE FINITO |  |       |       |       |       |       | -3,34 | -2,75 |  | -1,80 |       | -1,75 |       |      | -1,75 | -1,80 | -2,75 | -3,11 |       |       |       |       |       |       |       |       |










|  |                      |
|--|----------------------|
| SCAVI E BONIFICHE                                |                      |
| SCOTICO  | 6,188 m              |
| BONIFICA   | 4,951 m <sup>2</sup> |
| RILEVATI   |                      |
| RILEVATO   | 6,780 m <sup>2</sup> |
| TERRENO VEGETALE                                 | 3,781 m              |
| PIANO DI POSA RILEVATI - LAVORAZIONE DI TIPO "A" | 6,188 m              |
| SOVRASTRUTTURA STRADALE                          |                      |
| FONDAZIONE MISTO GRANULARE STABILIZZATO          | 1,642 m <sup>2</sup> |

Viab.Poderale EO-VP01  
 SEZIONE N.: 52  
 QT. PROGETTO: 11,352  
 DIST.PROG.: 873,043  
 DIST.PREC.: 18,035  
 DIST.SUCC.: 18,035

SCALA 1:200

QT.RIF. -8,000

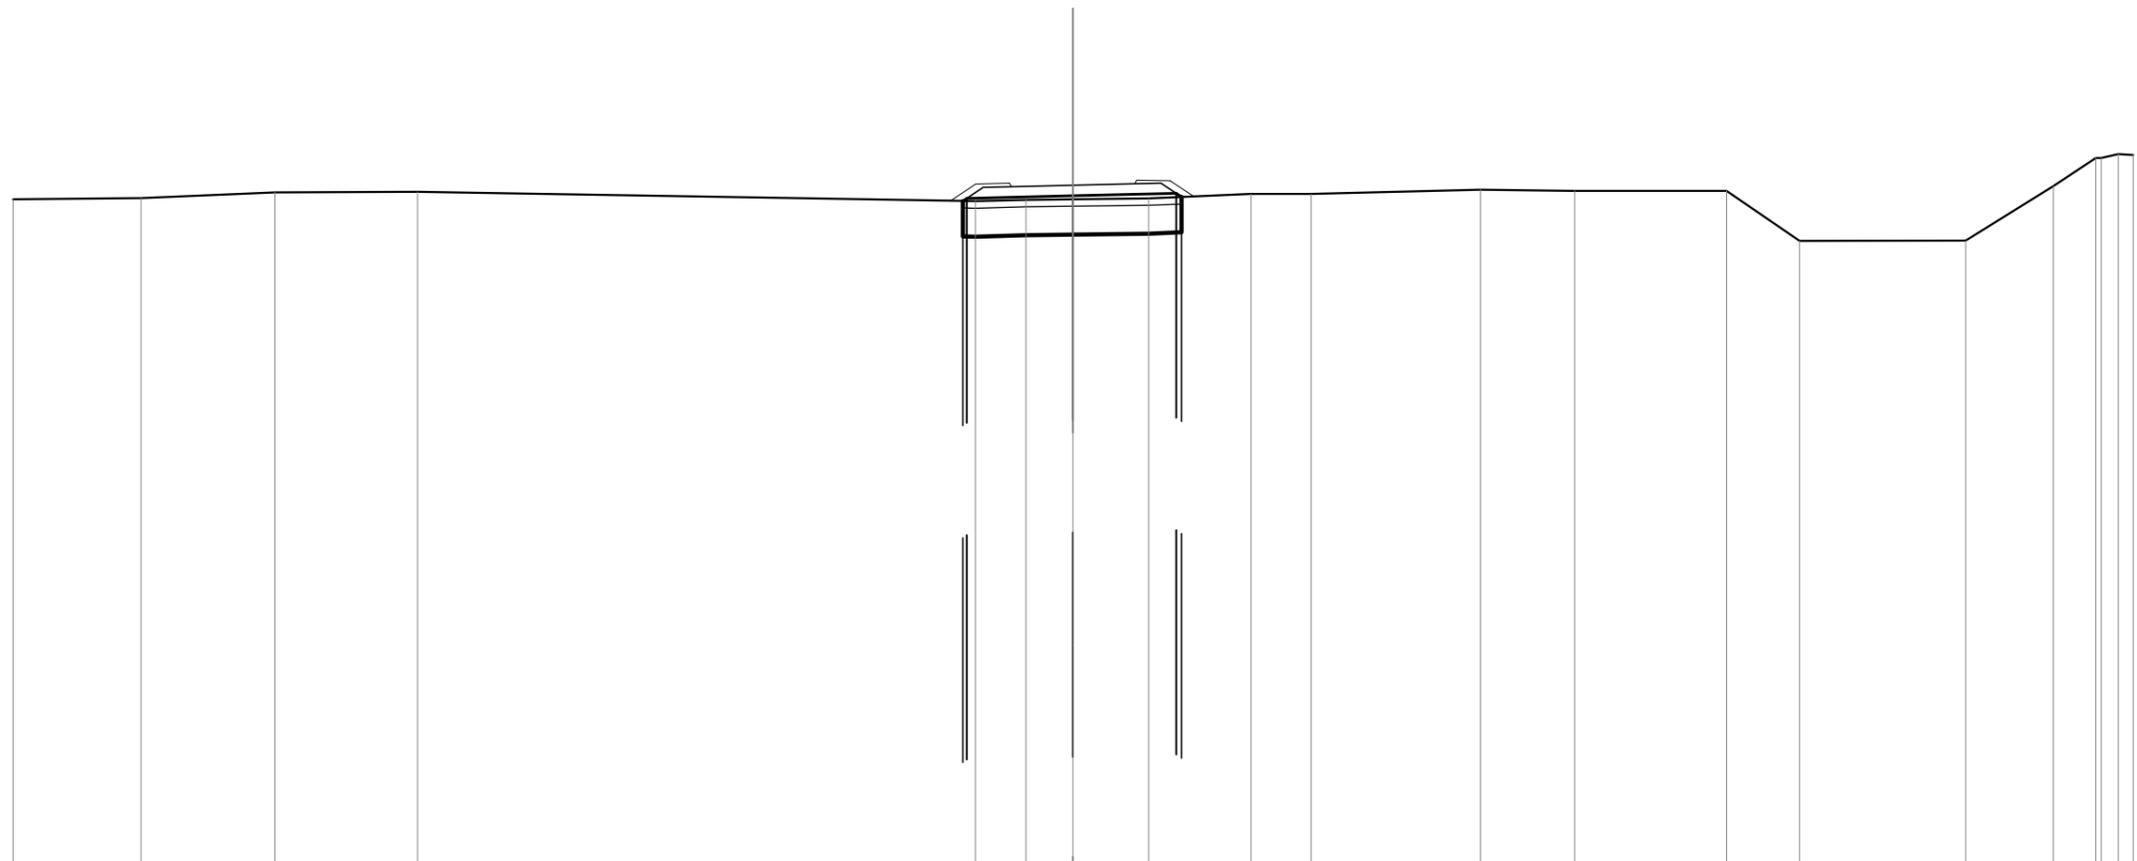

|                          |       
|--------------------------|-------|-------|-------|-------|-------|-------|-------|-------|-------|-------|-------|-------|-------|-------|------|------|-------|-------|-------|-------|-------|
| QUOTE TERRENO            | 10,96 | 10,99 | 11,15 | 11,17 |       | 10,90 | 10,94 | 10,96 | 10,98 | 11,11 | 11,11 | 11,22 | 11,19 | 11,19 | 9,78 | 9,78 | 11,33 | 12,12 | 12,12 | 12,23 | 12,21 |
| DIST.PARZIALI TERRENO    | 3,63  | 3,78  | 4,04  |       | 15,79 | 1,43  | 1,33  | 2,14  | 2,90  | 1,70  | 4,80  | 2,67  | 4,30  | 2,06  | 4,70 | 2,49 | 1,20  |       |       |       |       |
| QUOTE PROGETTO           |       |       |       |       |       | 10,90 | 10,98 | 11,05 | 11,12 | 11,02 |       |       |       |       |      |      |       |       |       |       |       |
| DIST.PARZIALI PROGETTO   |       |       |       |       |       |       | 3,01  | 2,92  |       |       |       |       |       |       |      |      |       |       |       |       |       |
| QUOTE FINITO             |       |       |       |       |       | 10,91 | 11,39 | 11,41 | 11,31 | 11,40 | 11,50 | 11,48 | 11,04 |       |      |      |       |       |       |       |       |
| DIST. PARZIALI FINITO    |       |       |       |       |       | 0,72  | 0,95  | 3,50  | 0,95  | 0,66  |       |       |       |       |      |      |       |       |       |       |       |
| DIST. PROGRESSIVE FINITO |       |       |       |       |       | -3,47 | -2,75 | -1,80 | -1,75 | 1,75  | 1,80  | 2,75  | 3,41  |       |      |      |       |       |       |       |       |




|  |                      |
|--|----------------------|
| SCAVI E BONIFICHE                                |                      |
| STERRO   | 0,001 m <sup>2</sup> |
| SCOTICO  | 5,999 m              |
| BONIFICA   | 4,799 m <sup>2</sup> |
| RILEVATI   |                      |
| RILEVATO   | 6,380 m <sup>2</sup> |
| TERRENO VEGETALE                                 | 3,532 m              |
| PIANO DI POSA RILEVATI - LAVORAZIONE DI TIPO "A" | 5,999 m              |
| SOVRASTRUTTURA STRADALE                          |                      |
| FONDAZIONE MISTO GRANULARE STABILIZZATO          | 1,642 m <sup>2</sup> |

Viab.Poderale EO-VP01  
 SEZIONE N.: 54  
 QT. PROGETTO: 11,148  
 DIST.PROG.: 928,093  
 DIST.PREC.: 37,015  
 DIST.SUCC.: 19,607

SCALA 1:200


QT.RIF. -8,000

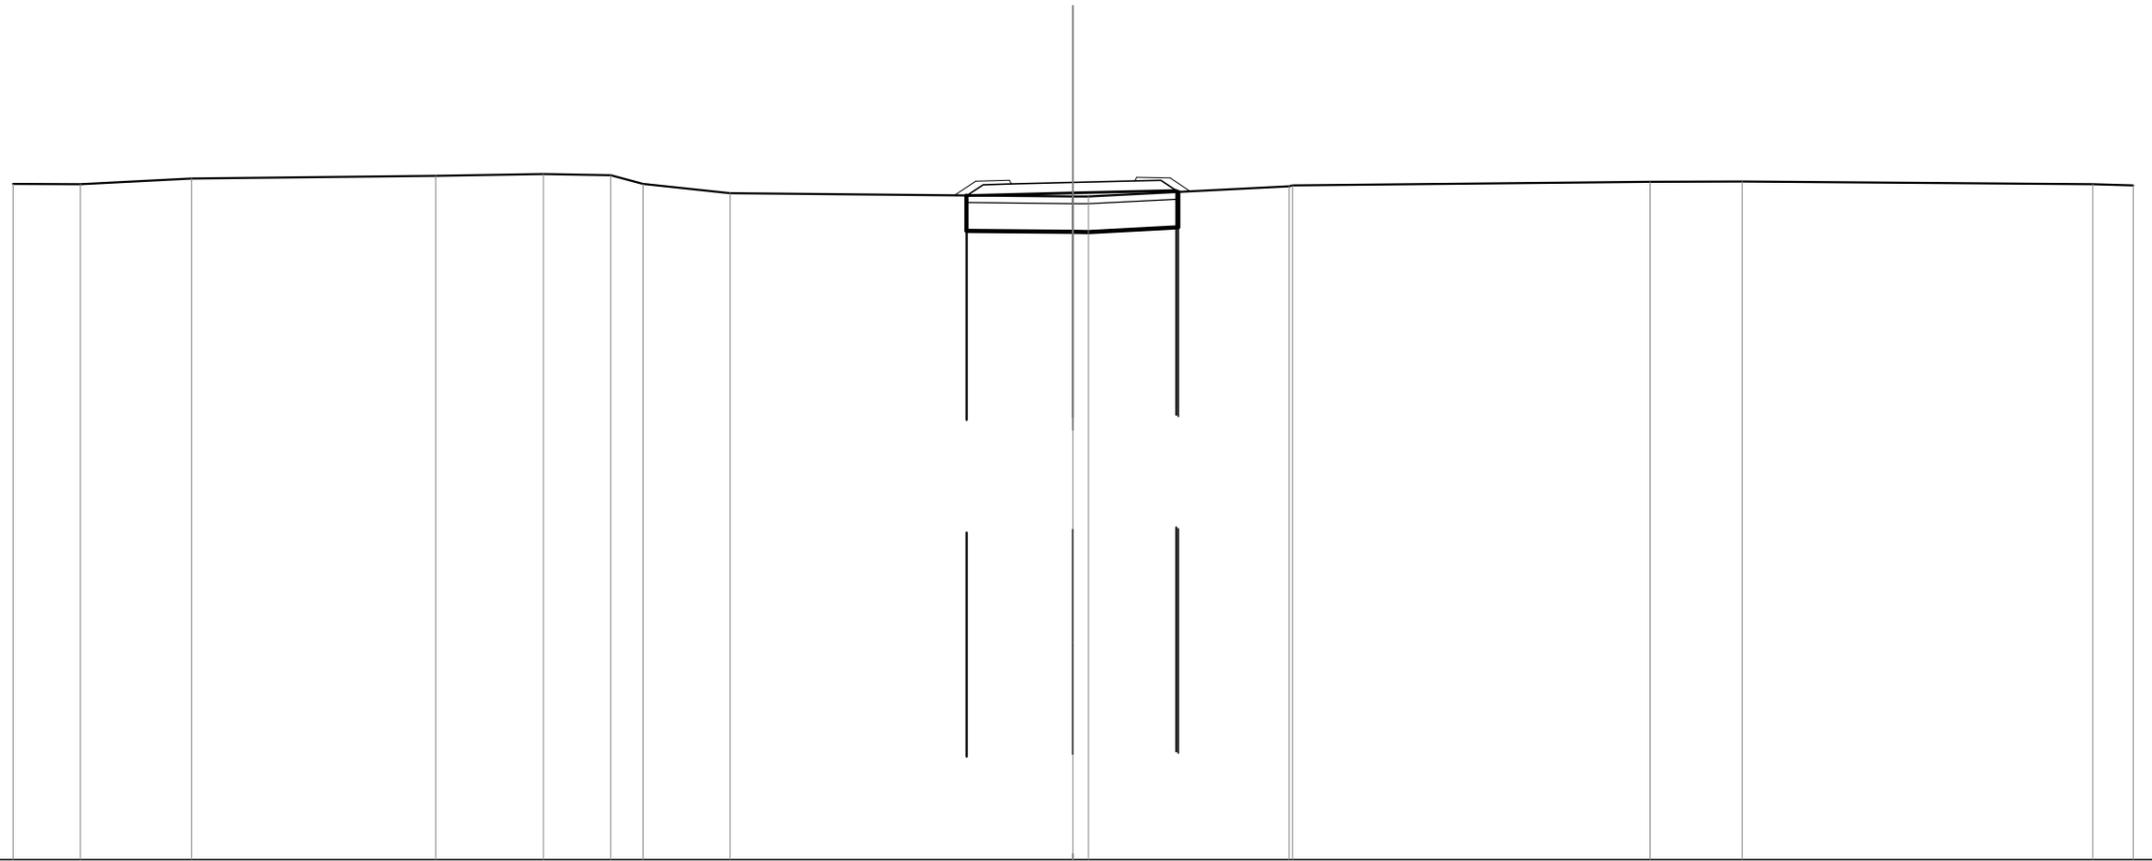

|                          |       |       |       |       |       |       |       |       |       |       |       |       |       |       |       |       |
|--------------------------|-------|-------|-------|-------|-------|-------|-------|-------|-------|-------|-------|-------|-------|-------|-------|-------|
| QUOTE TERRENO            | 11,11 | 11,10 | 11,26 | 11,33 | 11,39 | 11,35 | 11,11 | 10,84 | 10,75 | 10,75 | 11,04 | 11,07 | 11,16 | 11,18 | 11,10 | 11,07 |
| DIST.PARZIALI TERRENO    | 1,91  | 3,15  | 6,90  | 3,05  | 1,91  | 0,92  | 2,46  | 9,70  | 5,68  | 10,12 | 2,61  | 9,92  | 1,14  |       |       |       |
| QUOTE PROGETTO           |       |       |       |       |       |       |       |       | 10,78 | 10,77 | 10,85 | 10,92 | 10,88 |       |       |       |
| DIST.PARZIALI PROGETTO   |       |       |       |       |       |       |       |       | 3,01  | 2,92  |       |       |       |       |       |       |
| QUOTE FINITO             |       |       |       |       |       |       |       |       | 10,78 | 11,18 | 11,20 | 11,10 | 11,19 | 11,29 | 11,27 | 10,88 |
| DIST. PARZIALI FINITO    |       |       |       |       |       |       |       |       | 0,61  | 0,95  | 3,50  | 0,95  | 0,57  |       |       |       |
| DIST. PROGRESSIVE FINITO |       |       |       |       |       |       |       |       | -3,36 | -2,75 | -1,80 | -1,75 | 1,75  | 1,80  | 2,75  | -3,32 |

|  |                      |
|--|----------------------|
| SCAVI E BONIFICHE                                |                      |
| STERRO   | 0,816 m <sup>2</sup> |
| SCOTICO  | 4,671 m              |
| BONIFICA   | 5,096 m <sup>2</sup> |
| RILEVATI   |                      |
| RILEVATO   | 5,696 m <sup>2</sup> |
| TERRENO VEGETALE                                 | 3,099 m              |
| PIANO DI POSA RILEVATI - LAVORAZIONE DI TIPO "A" | 6,483 m              |
| SOVRASTRUTTURA STRADALE                          |                      |
| FONDAZIONE MISTO GRANULARE STABILIZZATO          | 1,642 m <sup>2</sup> |

Viab.Poderale EO-VP01  
 SEZIONE N.: 55  
 QT. PROGETTO: 11,135  
 DIST.PROG.: 947,700  
 DIST.PREC.: 19,607  
 DIST.SUCC.: 19,607

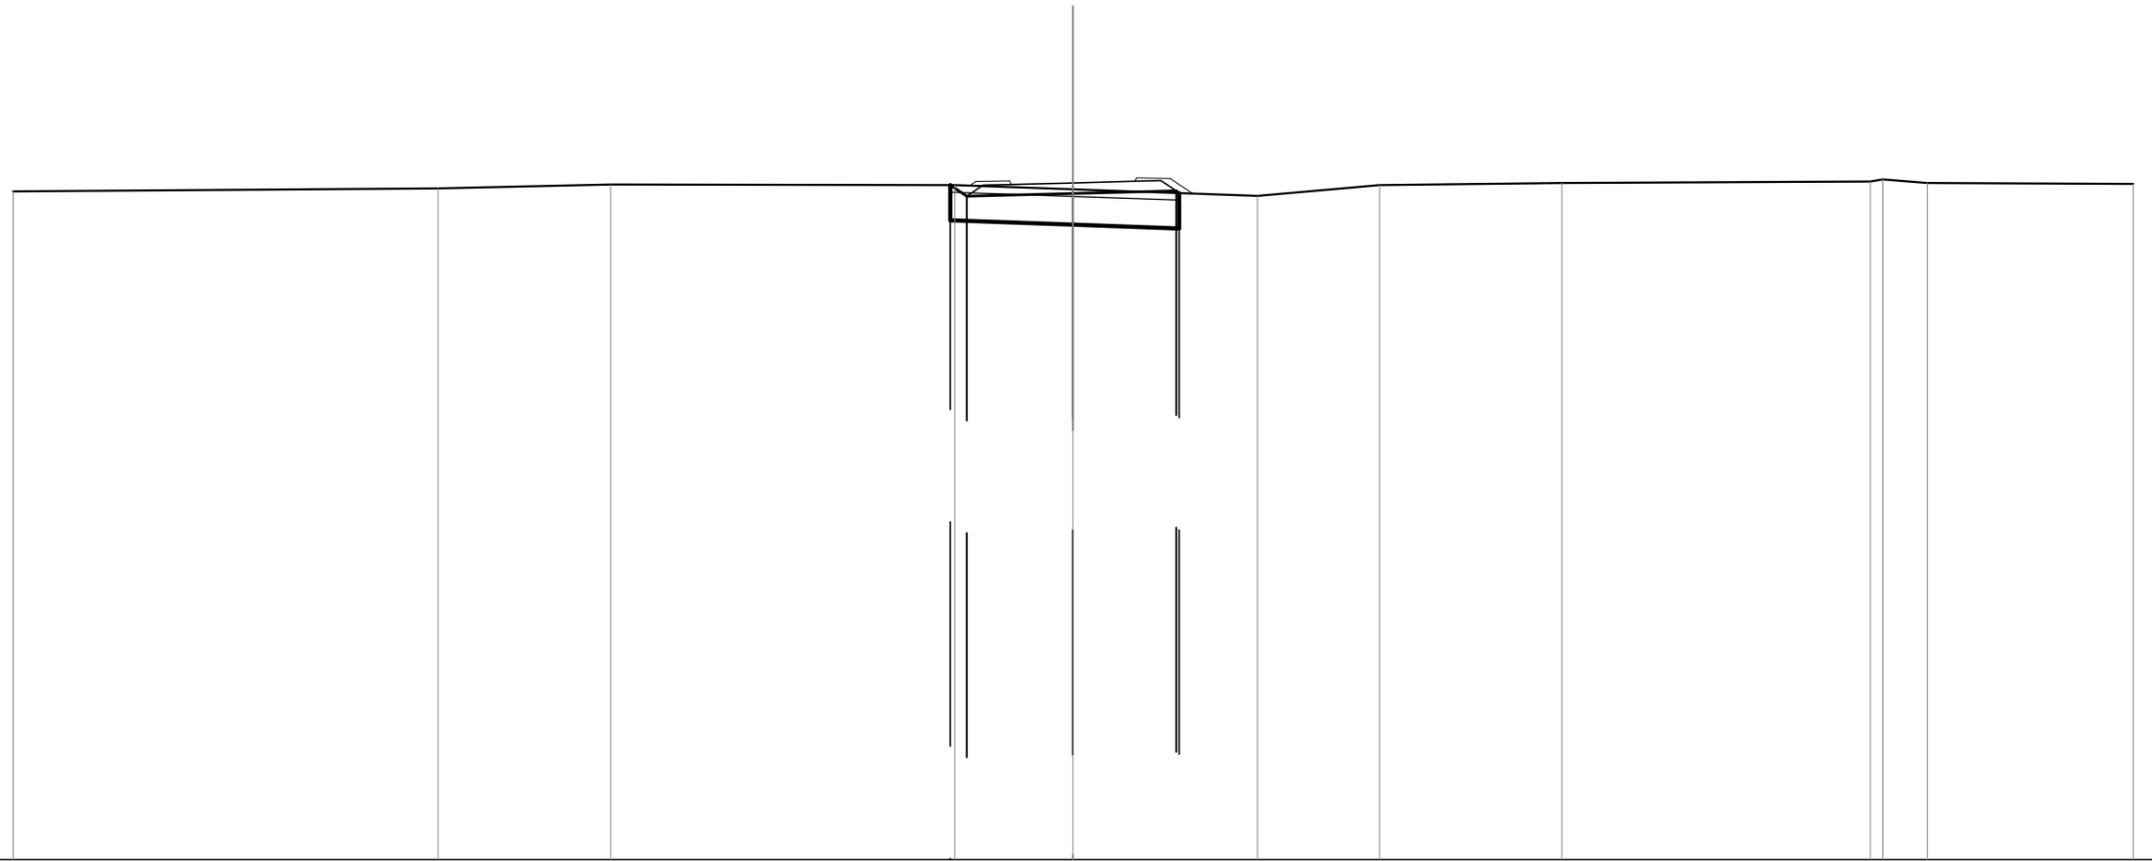

SCALA 1:200

QT.RIF. -8,000


|                          |       |       |       |       |       |       |       |       |       |       |       |       |
|--------------------------|-------|-------|-------|-------|-------|-------|-------|-------|-------|-------|-------|-------|
| QUOTE TERRENO            | 10,89 | 10,98 | 11,09 | 11,07 | 10,95 | 10,77 | 11,07 | 11,13 | 11,17 | 11,23 | 11,13 | 11,10 |
| DIST.PARZIALI TERRENO    | 12,03 | 4,88  | 9,74  | 3,35  | 5,22  | 3,46  | 5,16  | 8,73  | 1,26  | 5,82  |       |       |
| QUOTE PROGETTO           |       |       |       | 11,07 | 10,83 |       | 10,91 | 10,85 |       |       |       |       |
| DIST.PARZIALI PROGETTO   |       |       |       | 3,01  | 2,92  |       |       |       |       |       |       |       |
| QUOTE FINITO             |       |       |       | 11,06 | 11,17 | 11,19 | 11,09 | 11,18 | 11,28 | 11,26 | 10,83 |       |
| DIST. PARZIALI FINITO    |       |       |       | 0,95  | 3,50  | 0,95  | 0,64  |       |       |       |       |       |
| DIST. PROGRESSIVE FINITO |       |       |       | -2,92 | -2,75 | -1,80 | -1,75 | -1,75 | -1,80 | -2,75 | -3,39 |       |

|  |                      |
|--|----------------------|
| SCAVI E BONIFICHE                                |                      |
| STERRO   | 1,546 m <sup>2</sup> |
| SCOTICO  | 0,655 m              |
| BONIFICA   | 2,469 m <sup>2</sup> |
| RILEVATI   |                      |
| RILEVATO   | 2,501 m <sup>2</sup> |
| TERRENO VEGETALE                                 | 2,521 m              |
| PIANO DI POSA RILEVATI - LAVORAZIONE DI TIPO "A" | 3,200 m              |
| SOVRASTRUTTURA STRADALE                          |                      |
| FONDAZIONE MISTO GRANULARE STABILIZZATO          | 1,505 m <sup>2</sup> |

Viab.Poderale EO-VP01  
 SEZIONE N.: 56  
 QT. PROGETTO: 11,179  
 DIST.PROG.: 967,307  
 DIST.PREC.: 19,607  
 DIST.SUCC.: 26,104

SCALA 1:200

QT.RIF. -8,000

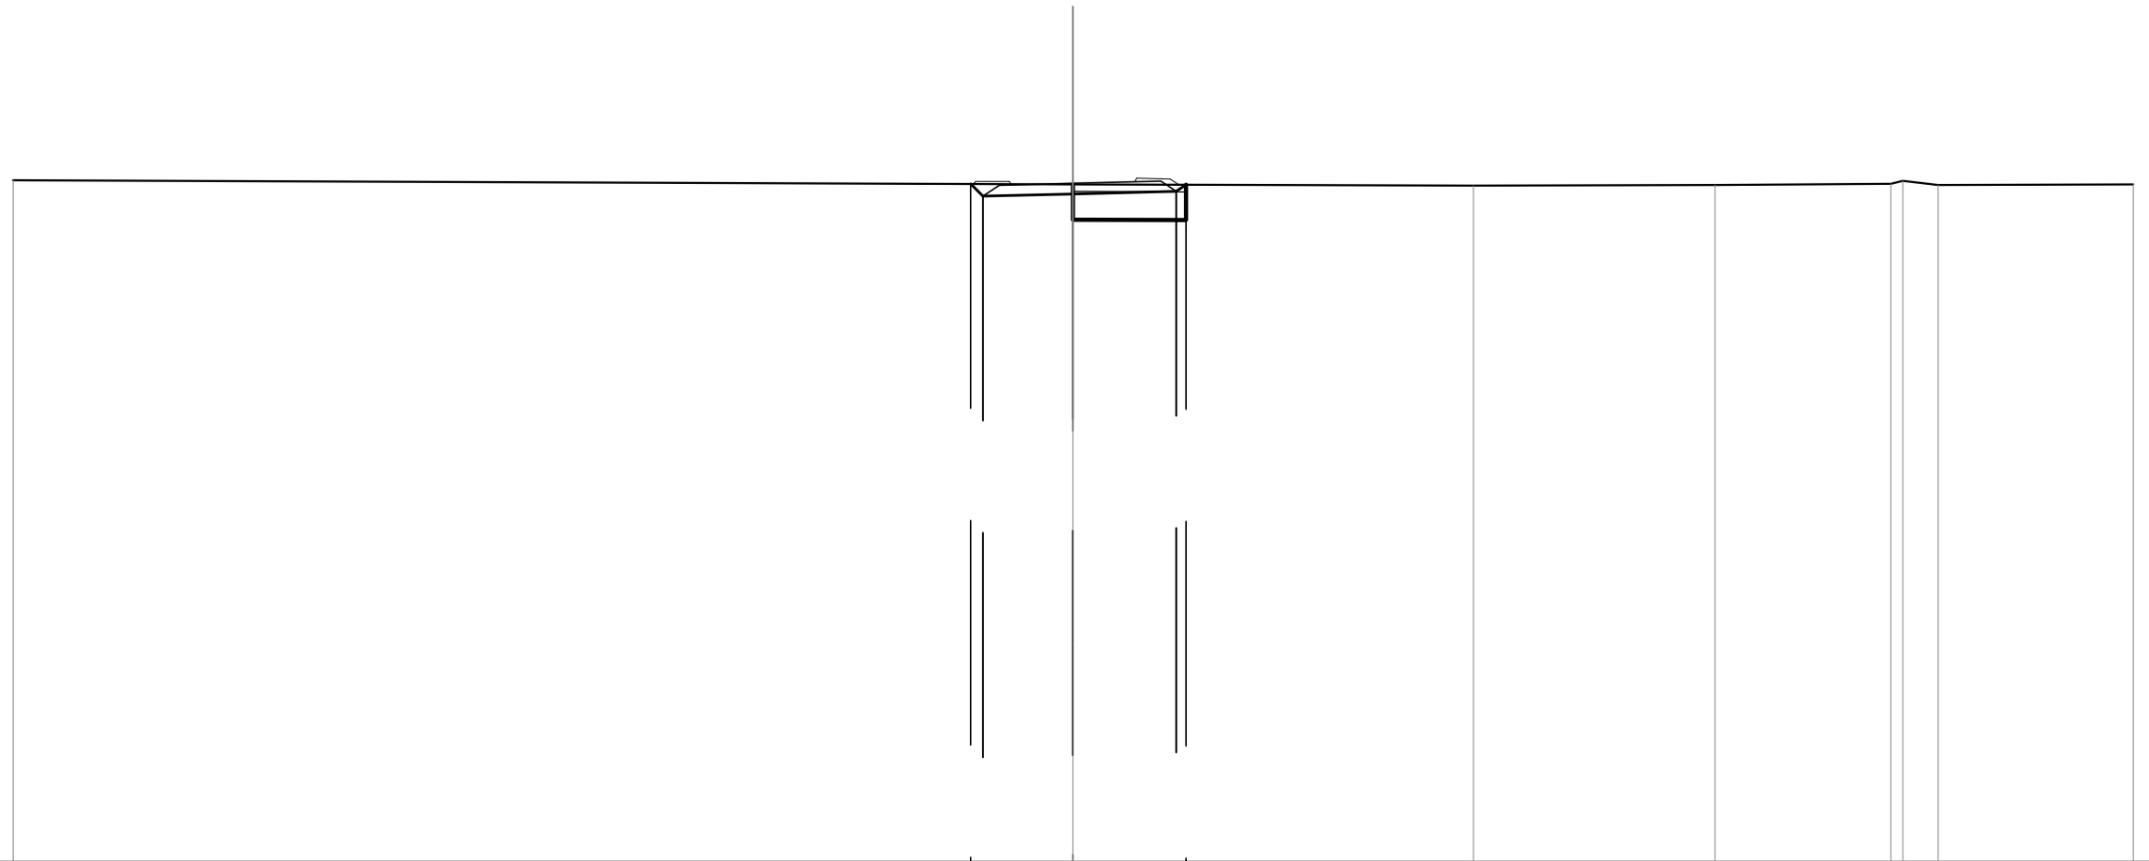


|                          |       |       |                                  |                         |       |                                  |       |      |                |       |      |       |
|--------------------------|-------|-------|----------------------------------|-------------------------|-------|----------------------------------|-------|------|----------------|-------|------|-------|
| QUOTE TERRENO            | 11,27 |       | 11,15                            |                         | 11,12 |                                  | 11,13 |      | 11,17<br>11,25 | 11,13 |      | 11,15 |
| DIST.PARZIALI TERRENO    |       | 30,00 |                                  | 11,33                   |       | 6,83                             |       | 4,98 | 0,99           |       | 5,52 |       |
| QUOTE PROGETTO           |       |       | 11,16<br>10,82                   | 10,88                   |       | 10,95<br>11,14                   |       |      |                |       |      |       |
| DIST.PARZIALI PROGETTO   |       |       | 2,55                             | 2,92                    |       |                                  |       |      |                |       |      |       |
| QUOTE FINITO             |       |       | 11,16<br>11,24<br>11,14          | 11,22<br>11,32<br>11,30 |       | 11,14<br>11,14                   |       |      |                |       |      |       |
| DIST. PARZIALI FINITO    |       |       | 0,95                             | 3,50                    |       | 0,95                             |       |      |                |       |      |       |
| DIST. PROGRESSIVE FINITO |       |       | -2,92<br>-2,75<br>-1,80<br>-1,75 |                         |       | -1,75<br>-1,60<br>-2,75<br>-2,99 |       |      |                |       |      |       |

|  |                      |
|--|----------------------|
| SCAVI E BONIFICHE                                |                      |
| STERRO   | 1,132 m <sup>2</sup> |
| SCOTICO  | 4,294 m              |
| BONIFICA   | 5,124 m <sup>2</sup> |
| RILEVATI   |                      |
| RILEVATO   | 5,354 m <sup>2</sup> |
| TERRENO VEGETALE                                 | 2,830 m              |
| PIANO DI POSA RILEVATI - LAVORAZIONE DI TIPO "A" | 6,486 m              |
| SOVRASTRUTTURA STRADALE                          |                      |
| FONDAZIONE MISTO GRANULARE STABILIZZATO          | 1,642 m <sup>2</sup> |

Viab.Poderale EO-VP01  
 SEZIONE N.: 57  
 QT. PROGETTO: 11,544  
 DIST.PROG.: 993,411  
 DIST.PREC.: 26,104  
 DIST.SUCC.: 5,257

SCALA 1:200


QT.RIF. -7,000

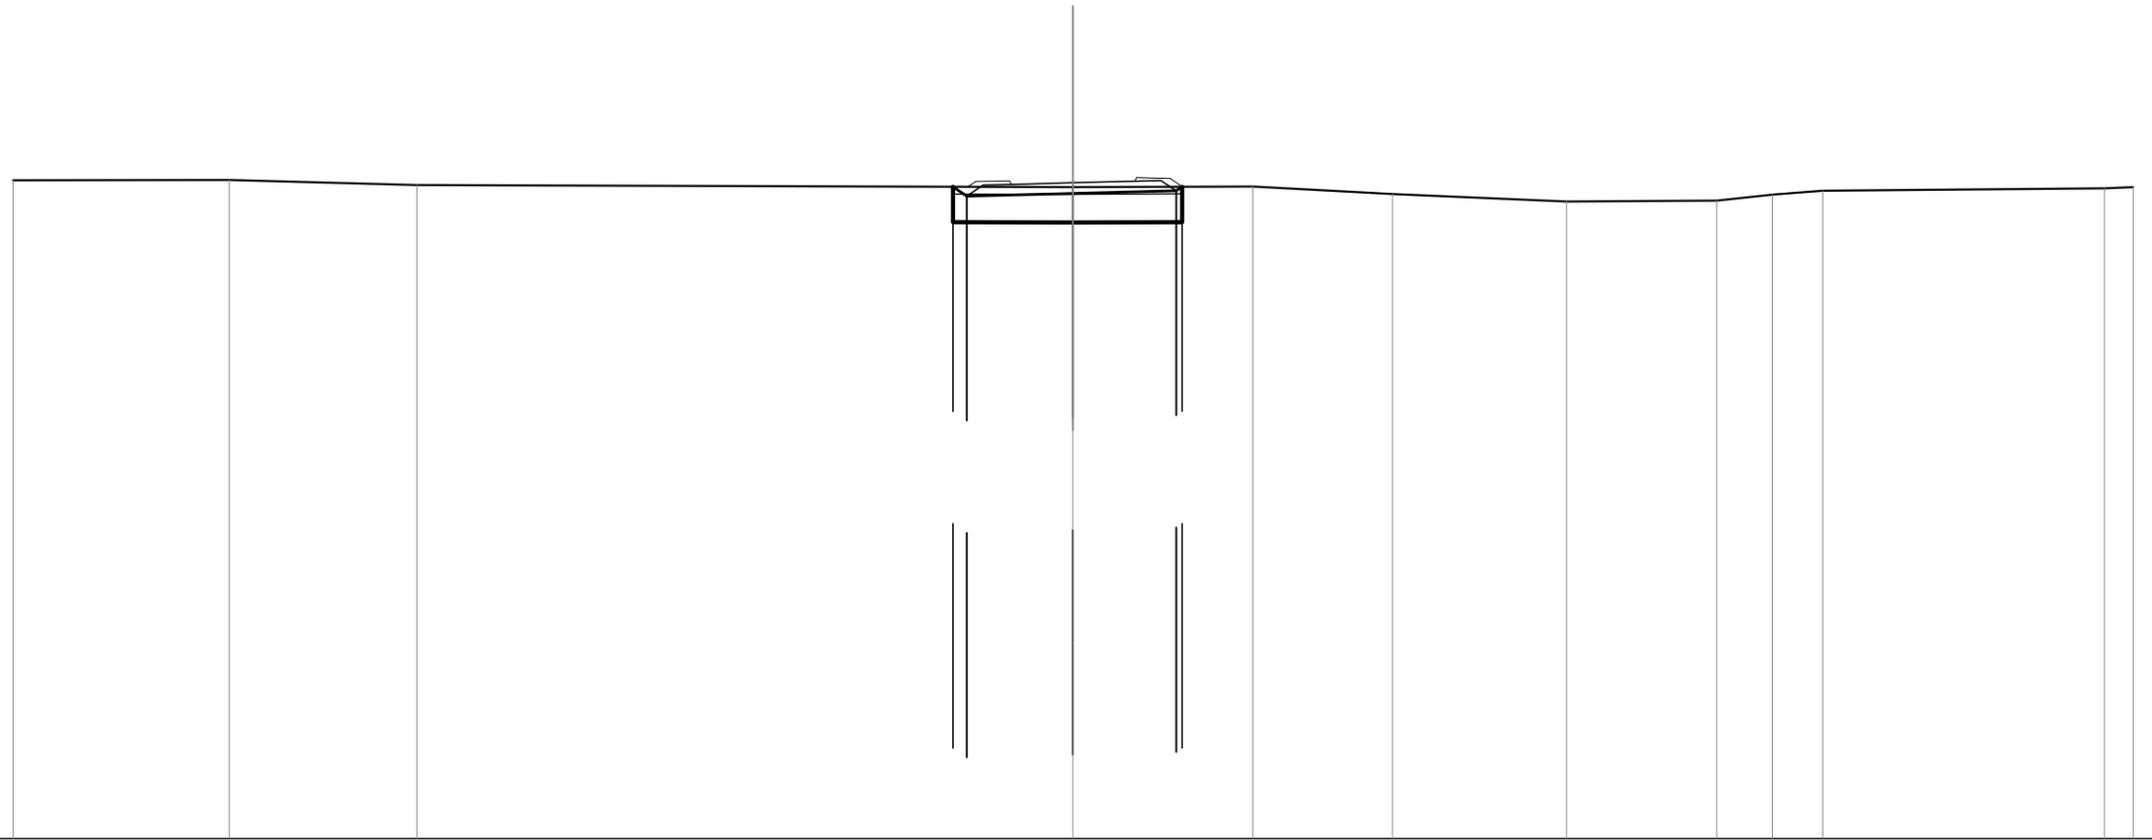

|                          |       |       |       |  |       |       |       |       |       |       |       |       |       |
|--------------------------|-------|-------|-------|--|-------|-------|-------|-------|-------|-------|-------|-------|-------|
| QUOTE TERRENO            | 11,61 | 11,62 | 11,46 |  | 11,42 | 11,44 | 11,22 | 11,01 | 11,04 | 11,21 | 11,32 | 11,39 | 11,42 |
| DIST.PARZIALI TERRENO    | 6,12  | 5,31  | 18,57 |  | 5,09  | 3,95  | 4,93  | 4,25  | 1,57  | 1,43  | 7,97  | 0,81  |       |
| QUOTE PROGETTO           |       |       |       |  | 11,43 | 11,24 |       | 11,32 |       |       |       |       |       |
| DIST.PARZIALI PROGETTO   |       |       |       |  | 3,01  | 2,92  |       |       |       |       |       |       |       |
| QUOTE FINITO             |       |       |       |  | 11,43 | 11,59 |       | 11,43 |       |       |       |       |       |
| DIST. PARZIALI FINITO    |       |       |       |  | 0,95  | 3,50  |       | 0,95  |       |       |       |       |       |
| DIST. PROGRESSIVE FINITO |       |       |       |  | -2,98 | -1,75 |       | -2,75 |       |       |       |       |       |

|  |                      |
|--|----------------------|
| SCAVI E BONIFICHE                                |                      |
| STERRO   | 1,513 m <sup>2</sup> |
| SCOTTICO   | 2,090 m              |
| BONIFICA   | 5,079 m <sup>2</sup> |
| RILEVATI   |                      |
| RILEVATO   | 5,162 m <sup>2</sup> |
| TERRENO VEGETALE                                 | 2,610 m              |
| PIANO DI POSA RILEVATI - LAVORAZIONE DI TIPO "A" | 6,675 m              |
| SOVRASTRUTTURA STRADALE                          |                      |
| FONDAZIONE MISTO GRANULARE STABILIZZATO          | 1,642 m <sup>2</sup> |

Viab.Poderale EO-VP01  
 SEZIONE N.: 58  
 QT. PROGETTO: 11,685  
 DIST.PROG.: 998,668  
 DIST.PREC.: 5,257

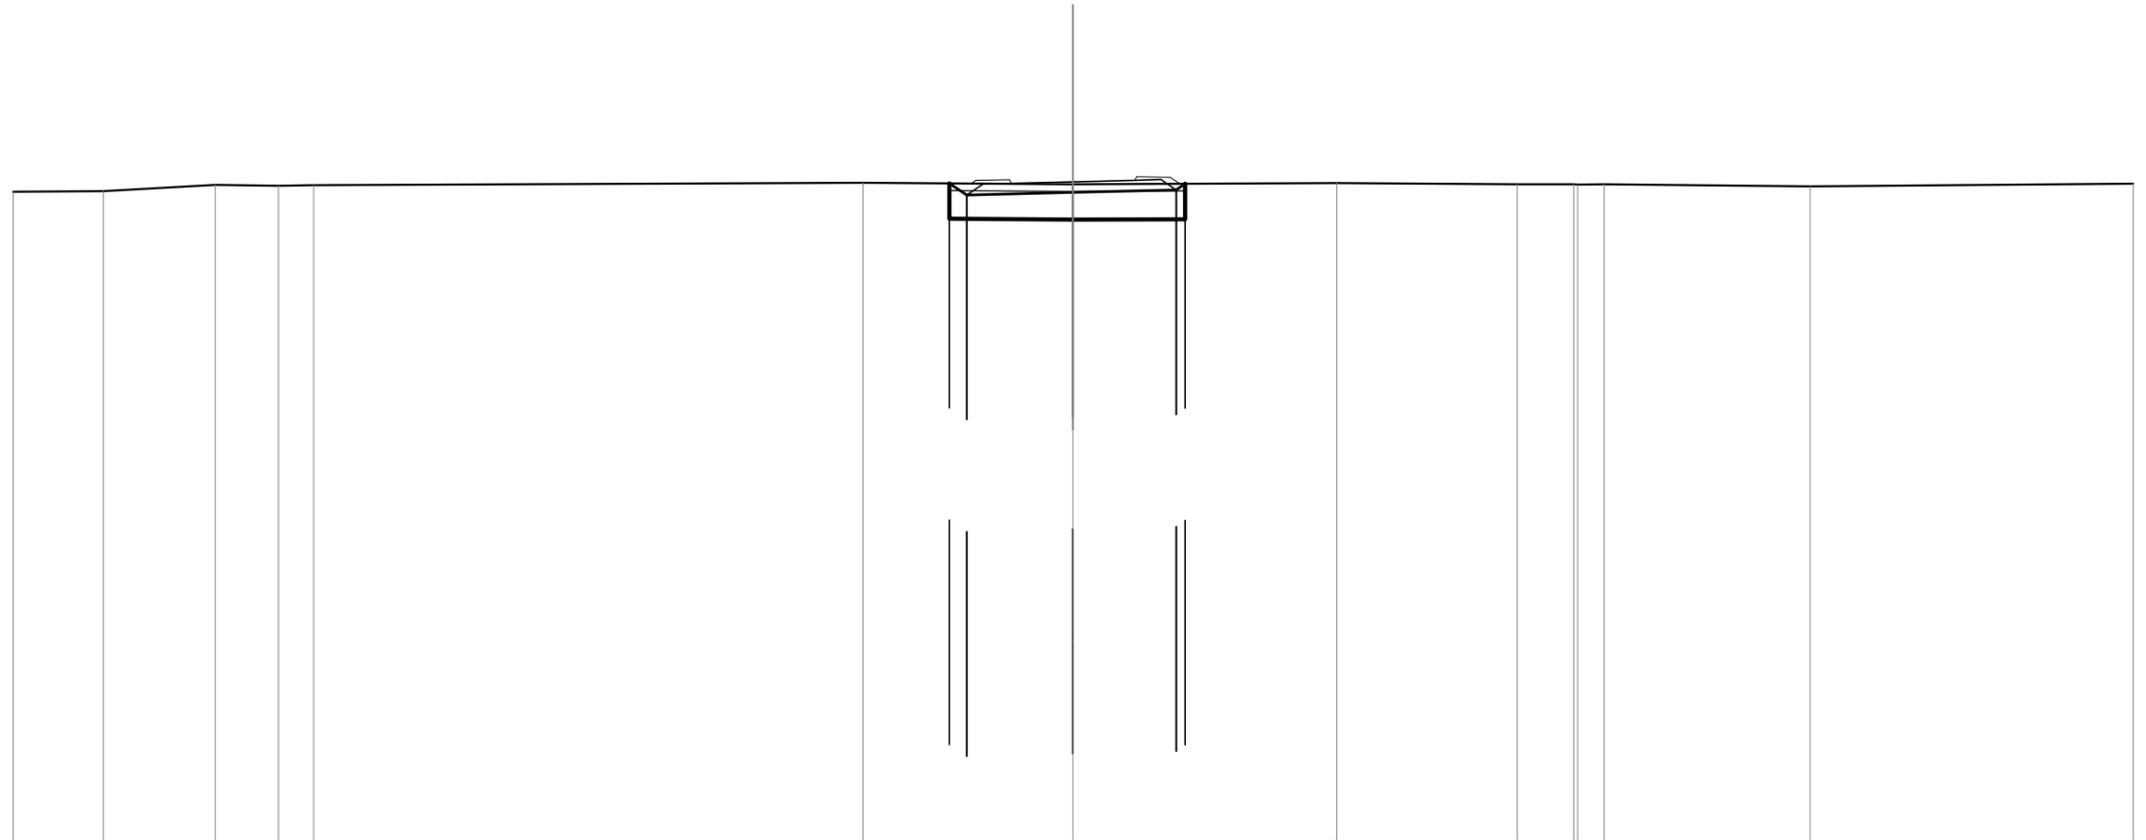

SCALA 1:200

QT.RIF. -7,000

|                          |       |       |       |       |       |       |       |       |       |       |       |       |       |       |
|--------------------------|-------|-------|-------|-------|-------|-------|-------|-------|-------|-------|-------|-------|-------|-------|
| QUOTE TERRENO            | 11,41 | 11,42 | 11,60 | 11,57 | 11,59 | 11,66 | 11,61 | 11,65 | 11,61 | 11,62 | 11,61 | 11,61 | 11,56 | 11,63 |
| DIST.PARZIALI TERRENO    | 2,56  | 3,16  | 1,79  | 1,00  | 15,54 | 5,95  | 7,46  | 5,10  | 1,60  | 0,74  | 5,84  | 9,14  |       |       |
| QUOTE PROGETTO           |       |       |       |       |       | 11,64 | 11,31 | 11,38 | 11,46 | 11,63 |       |       |       |       |
| DIST.PARZIALI PROGETTO   |       |       |       |       |       | 3,01  | 2,92  |       |       |       |       |       |       |       |
| QUOTE FINITO             |       |       |       |       |       | 11,63 | 11,72 | 11,74 | 11,64 | 11,73 | 11,83 | 11,81 | 11,63 |       |
| DIST. PARZIALI FINITO    |       |       |       |       |       | 0,95  | 3,50  | 0,95  |       |       |       |       |       |       |
| DIST. PROGRESSIVE FINITO |       |       |       |       |       | -2,88 | -2,75 | -1,80 | -1,75 | 1,75  | 1,80  | 2,75  | 3,02  |       |