


KEY-PLAN

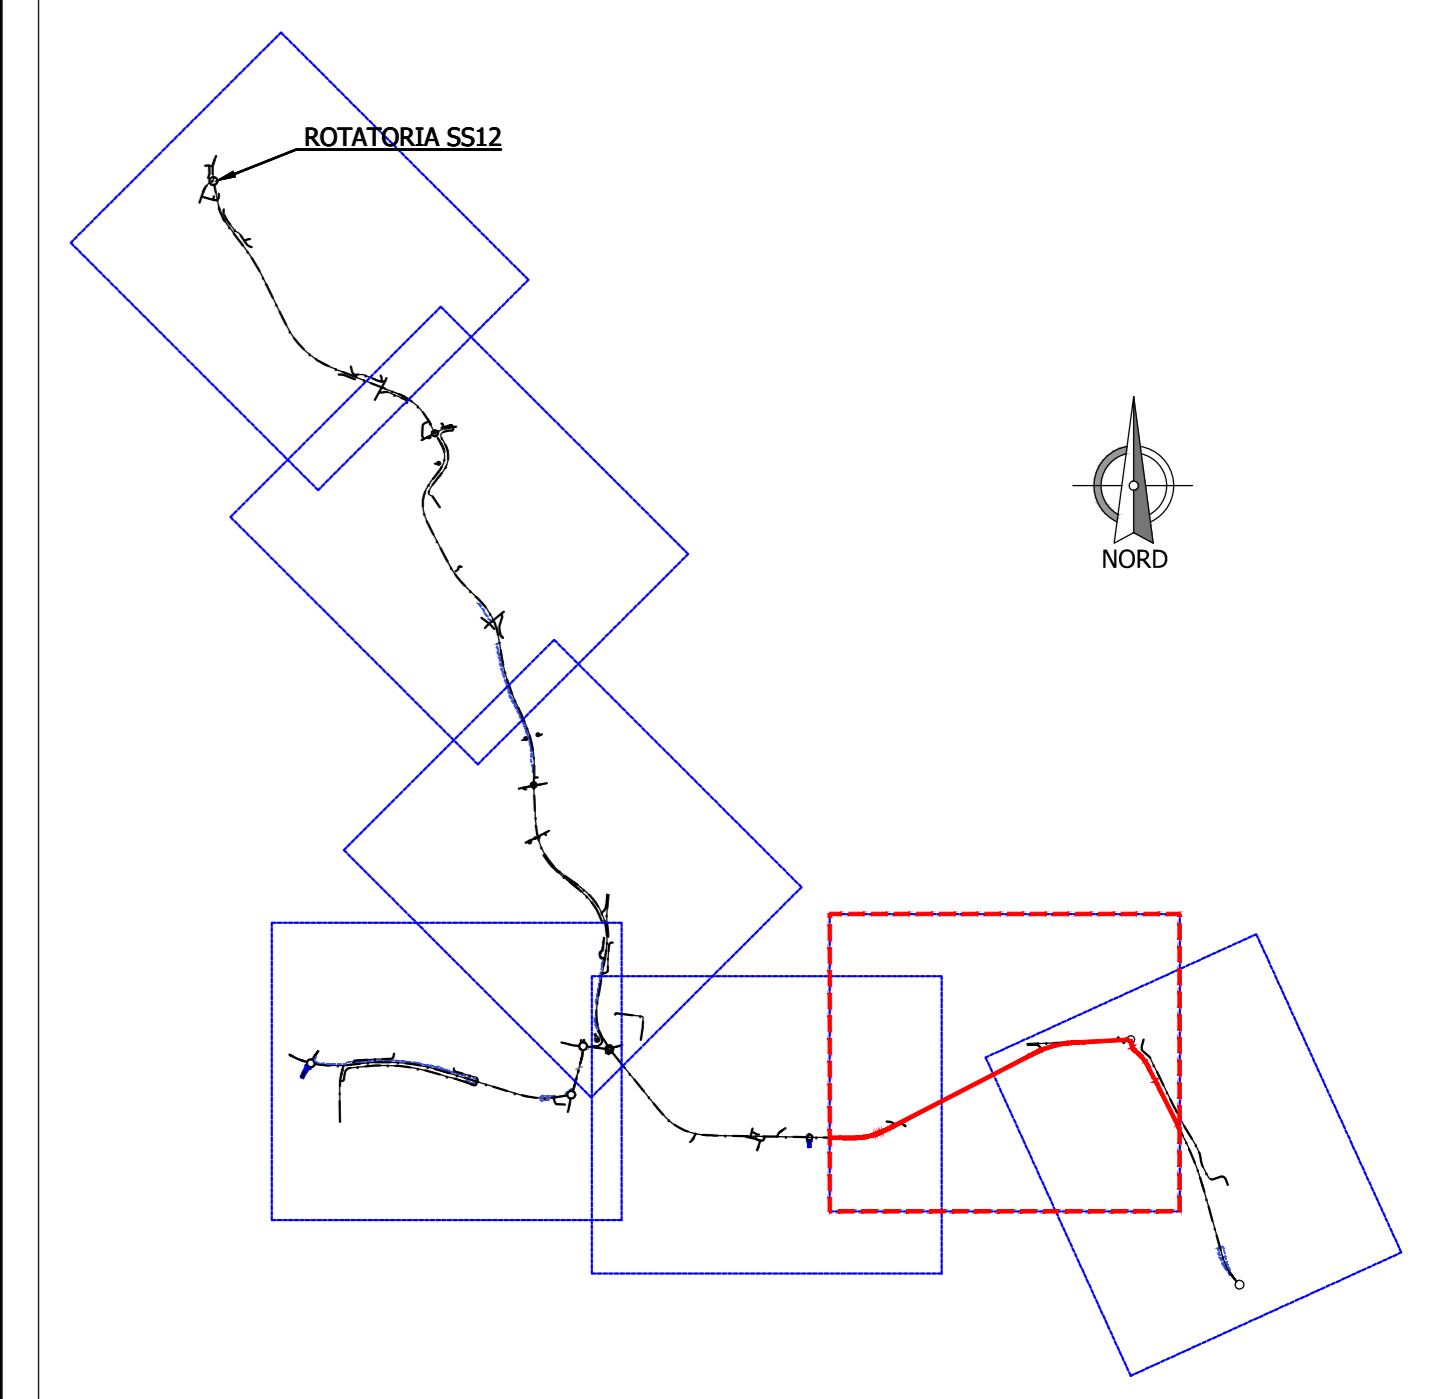

**SISTEMA TANGENZIALE DI LUCCA**  
 Viabilità Est di Lucca comprendente i collegamenti  
 tra Ponte a Moriano ed i caselli dell'autostrada A11  
 del Frizzone e di Lucca Est - 1° Stralcio

**PROGETTO DEFINITIVO**

PROGETTAZIONE: ANAS - DIREZIONE PROGETTAZIONE E REALIZZAZIONE LAVORI

PROGETTISTI:  
 Ing. Vincenzo Marzi  
 Ordine Ing. di Bari n. 3594  
 Ing. Giuseppe Danilo Malgeri  
 Ordine Ing. di Roma n. A34610  
 Geol. Sergio Miglietta  
 Ordine Geologi del Lazio n. 928

IL COORDINATORE PER LA SICUREZZA IN FASE DI PROGETTAZIONE  
 Geom. Fabio Guarnieri

VISTO: IL RESPONSABILE DEL PROCEDIMENTO :  
 Ing. Achille Devisfranceschi

PROTOCOLLO DATA

**ASSE EST - OVEST**  
**PLANIMETRIA DI PROGETTO SU FOTOMOSAICO**  
 TAV 02 DI 03

CODICE PROGETTO		NOME FILE		REVISIONE	SCALA
PROGETTO	LV. PROJ. N. PROJ.	PO0P03STDPO02A.dwg			
L0601A	D 1601			A	1:2000
D					
C					
B					
A	EMISSIONE		SET 2018	REDDATTO	VERIFICATO
REV.	DESCRIZIONE	DATA	REDDATTO	VERIFICATO	APPROVATO