


NOTE GENERALI  
KEY-PLAN

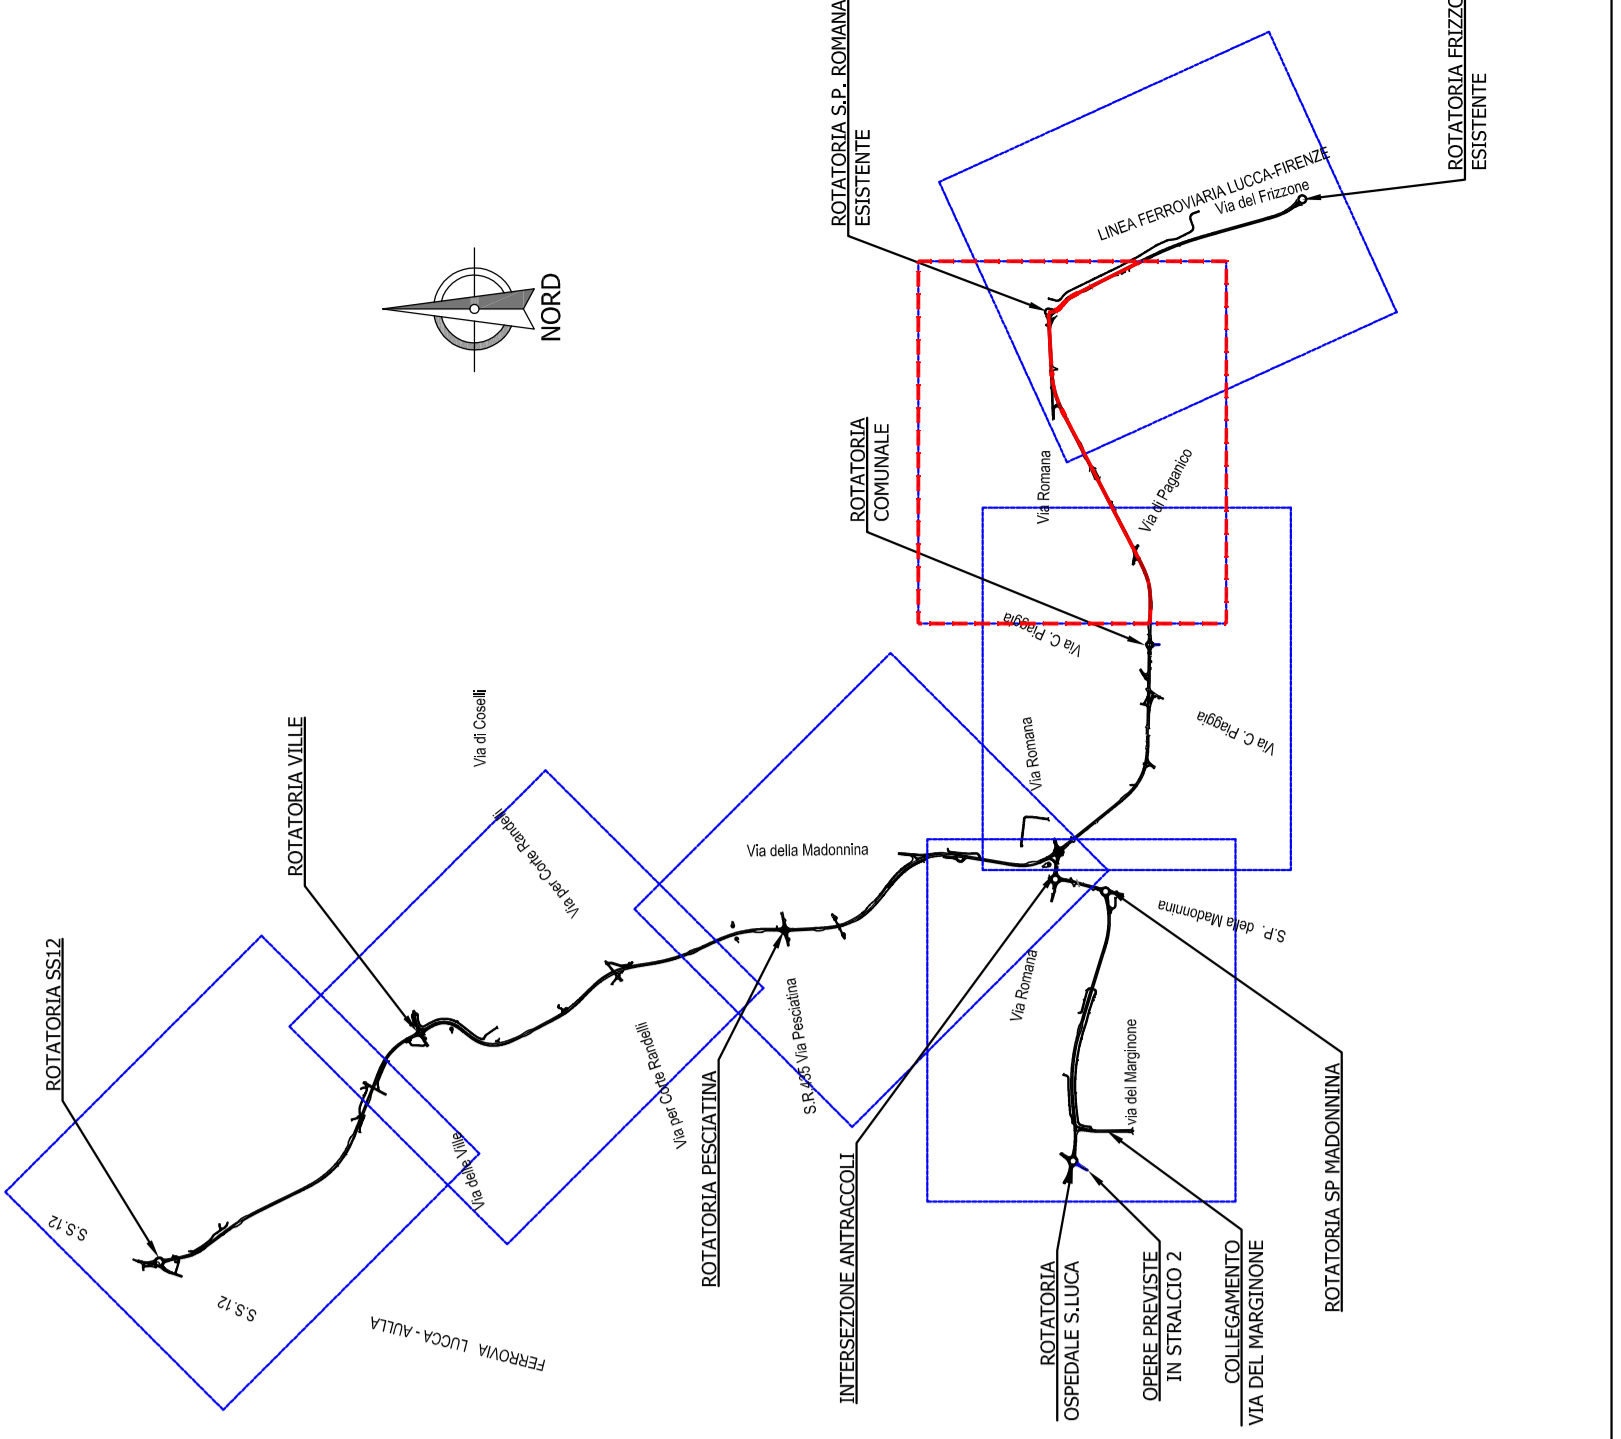

**Direzione Progettazione e Realizzazione Lavori**

**SISTEMA TANGENZIALE DI LUCCA**  
Viabilità Est di Lucca comprendente i collegamenti tra Ponte a Moriano ed i caselli dell'autostrada A11 del Frizzone e di Lucca Est - 1° Stralco

---

**PROGETTO DEFINITIVO**  
PROGETTAZIONE: ANAS - DIREZIONE PROGETTAZIONE E REALIZZAZIONE LAVORI

PROGETTO: P00P5035TDPP02A.dwg  
AUTORE: P00P5035TDPP02  
CODICE CLAB: P00P5035TDPP02  
DATA: 2024

IL COORDINATORE PER LA SICUREZZA IN FASE DI PROGETTAZIONE:  
Ing. Fabio Scaramelli  
Il RESPONSABILE DEL PROCEDIMENTO:  
Ing. Andrea Emmanuelli

---

**ASSE EST-OVEST**  
PLANIMETRIA DI PROGETTO ASSE PRINCIPALE  
TNV 02 01 03

REVISIONE	DATA	REDAZIONE	VERIFICATO	APPROVATO
A				
B				
C				
D				

