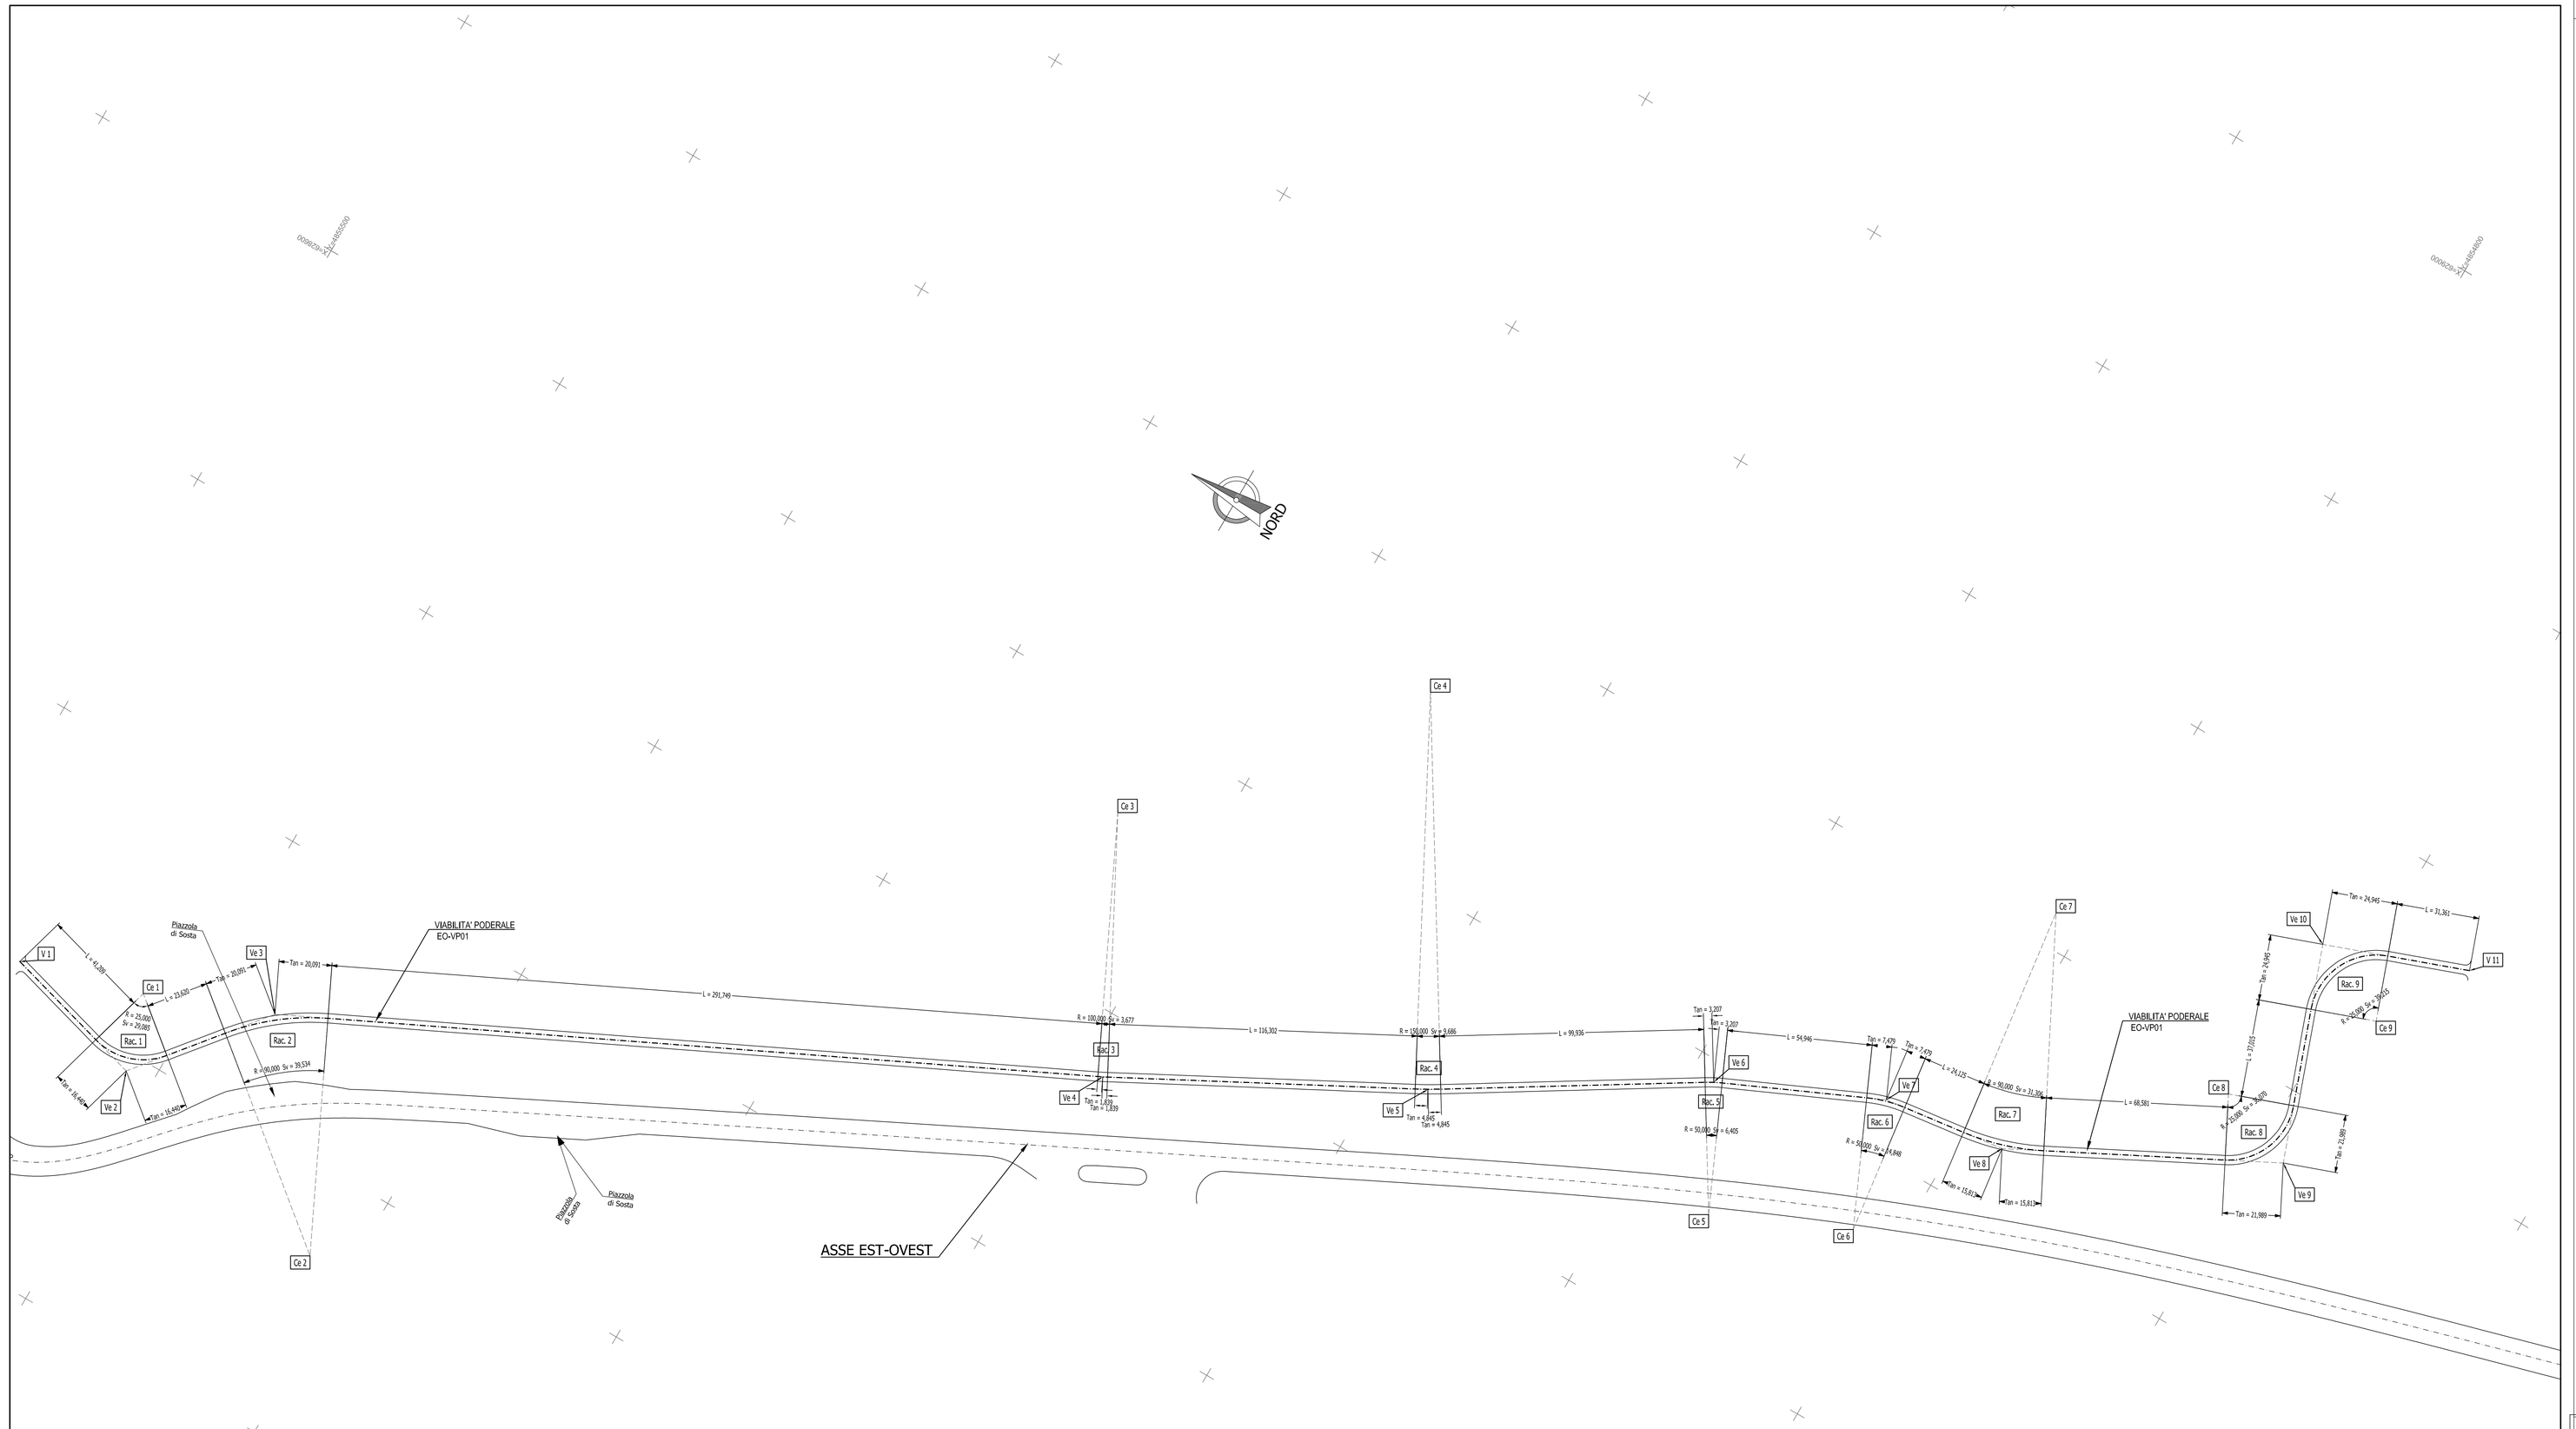

Tabelle vertici: Viab.Poderale EO-VP01

V 1		Ve 2		Ve 3		Ve 4		Ve 5		Ve 6		Ve 7		Ve 8		Ve 9		Ve 10		V 11	
X	628308,807	X	628293,376	X	628340,209	X	628477,536	X	628535,407	X	628592,263	X	628619,407	X	628625,527	X	628674,395	X	628753,274	X	628772,660
Y	4855466,133	Y	4855410,588	Y	4855372,841	Y	4855090,820	Y	4854982,302	Y	4854890,494	Y	4854830,739	Y	4854783,718	Y	4854689,224	Y	4854717,953	Y	4854665,090

Tabelle raccordi: Viab.Poderale EO-VP01

Rac. 1		Rac. 2		Rac. 3		Rac. 4		Rac. 5		Rac. 6		Rac. 7		Rac. 8		Rac. 9	
Cv X	628321,864	Cv X	628268,088	Cv X	628566,639	Cv X	628665,483	Cv X	628548,066	Cv X	628570,790	Cv X	628712,733	Cv X	628686,500	Cv X	628738,391
Cv Y	4855419,736	Cv Y	4855315,376	Cv Y	4855136,253	Cv Y	4855057,193	Cv Y	4854866,895	Cv Y	4854816,869	Cv Y	4854811,015	Cv Y	4854720,240	Cv Y	4854689,926
Vi X	628293,376	Vi X	628340,209	Vi X	628477,536	Vi X	628535,407	Vi X	628592,263	Vi X	628619,407	Vi X	628625,527	Vi X	628674,395	Vi X	628753,274
Vi Y	4855410,588	Vi Y	4855372,841	Vi Y	4855090,820	Vi Y	4854982,302	Vi Y	4854890,494	Vi Y	4854830,739	Vi Y	4854783,718	Vi Y	4854689,224	Vi Y	4854717,953
Ve X	628293,376	Ve X	628340,209	Ve X	628477,536	Ve X	628535,407	Ve X	628592,263	Ve X	628619,407	Ve X	628625,527	Ve X	628674,395	Ve X	628753,274
Ve Y	4855410,588	Ve Y	4855372,841	Ve Y	4855090,820	Ve Y	4854982,302	Ve Y	4854890,494	Ve Y	4854830,739	Ve Y	4854783,718	Ve Y	4854689,224	Ve Y	4854717,953
R	25,000	R	90,000	R	100,000	R	150,000	R	50,000	R	50,000	R	90,000	R	25,000	R	25,000
Sv	29,085	Sv	39,534	Sv	3,677	Sv	9,686	Sv	6,405	Sv	14,848	Sv	31,306	Sv	36,070	Sv	39,215
Ang	74,0639	Ang	27,9648	Ang	2,3408	Ang	4,1109	Ang	8,1552	Ang	18,9047	Ang	22,1444	Ang	91,8515	Ang	99,8596
Tan	16,440	Tan	20,091	Tan	1,839	Tan	4,845	Tan	3,207	Tan	7,479	Tan	15,813	Tan	21,989	Tan	24,945

NOTE GENERALI

KEY-PLAN

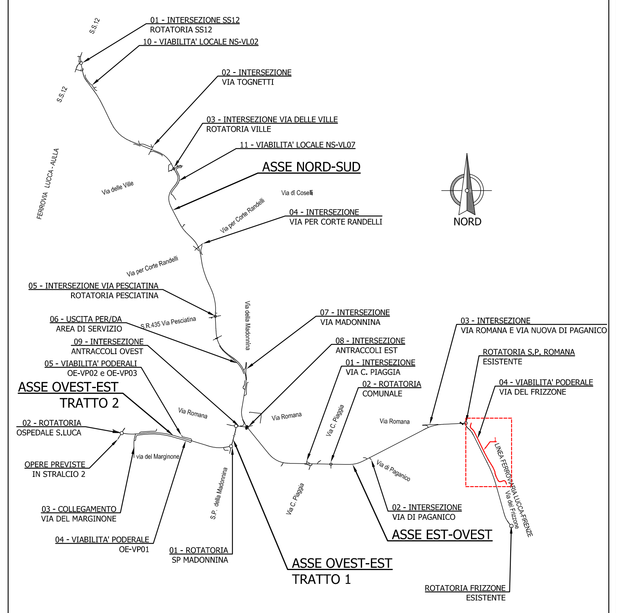

anas — *Direzione Progettazione e Realizzazione Lavori*

SISTEMA TANGENZIALE DI LUCCA

Viabilità Est di Lucca comprendente i collegamenti
tra Ponte a Moriano ed i caselli dell'autostrada A11
del Frizzone e di Lucca Est - 1° Stralcio

PROGETTO DEFINITIVO

PROGETTAZIONE: ANAS - DIREZIONE PROGETTAZIONE E REALIZZAZIONE LAVORI

I PROGETTISTI:
Ing. Vincenzo Marzi
Ordine Ing. di Bari n. 3594
Ing. Giuseppe Danilo Malgeri
Ordine Ing. di Roma n. A34610
Geol. Serena Mijatta
Ordine Geologi del Lazio n. 928

IL COORDINATORE PER LA SICUREZZA IN FASE DI PROGETTAZIONE
Geom. Fabio Quondam

VISTO: IL RESPONSABILE DEL PROCEDIMENTO :
Ing. Achille Devitofranceschi

PROTOCOLLO | DATA

ASSE EST-OVEST
VIABILITA' PODERALE VIA DEL FRIZZONE
PLANIMETRIA DI TRACCIAMENTO

CODICE PROGETTO			NOME FILE	REVISIONE	SCALA
PROGETTO	LIV. PROG.	N. PROG.	P00PS03STDPT07A.dwg		
L0601A	D	1601	CODICE ELAB. P00PS03STDPT07	A	1:1000

REV.	DESCRIZIONE	DATA	REDATTO	VERIFICATO	APPROVATO
D					
C					
B					
A	EMISSIONE	SET 2018			