
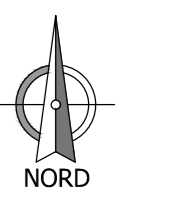


KEY-PLAN

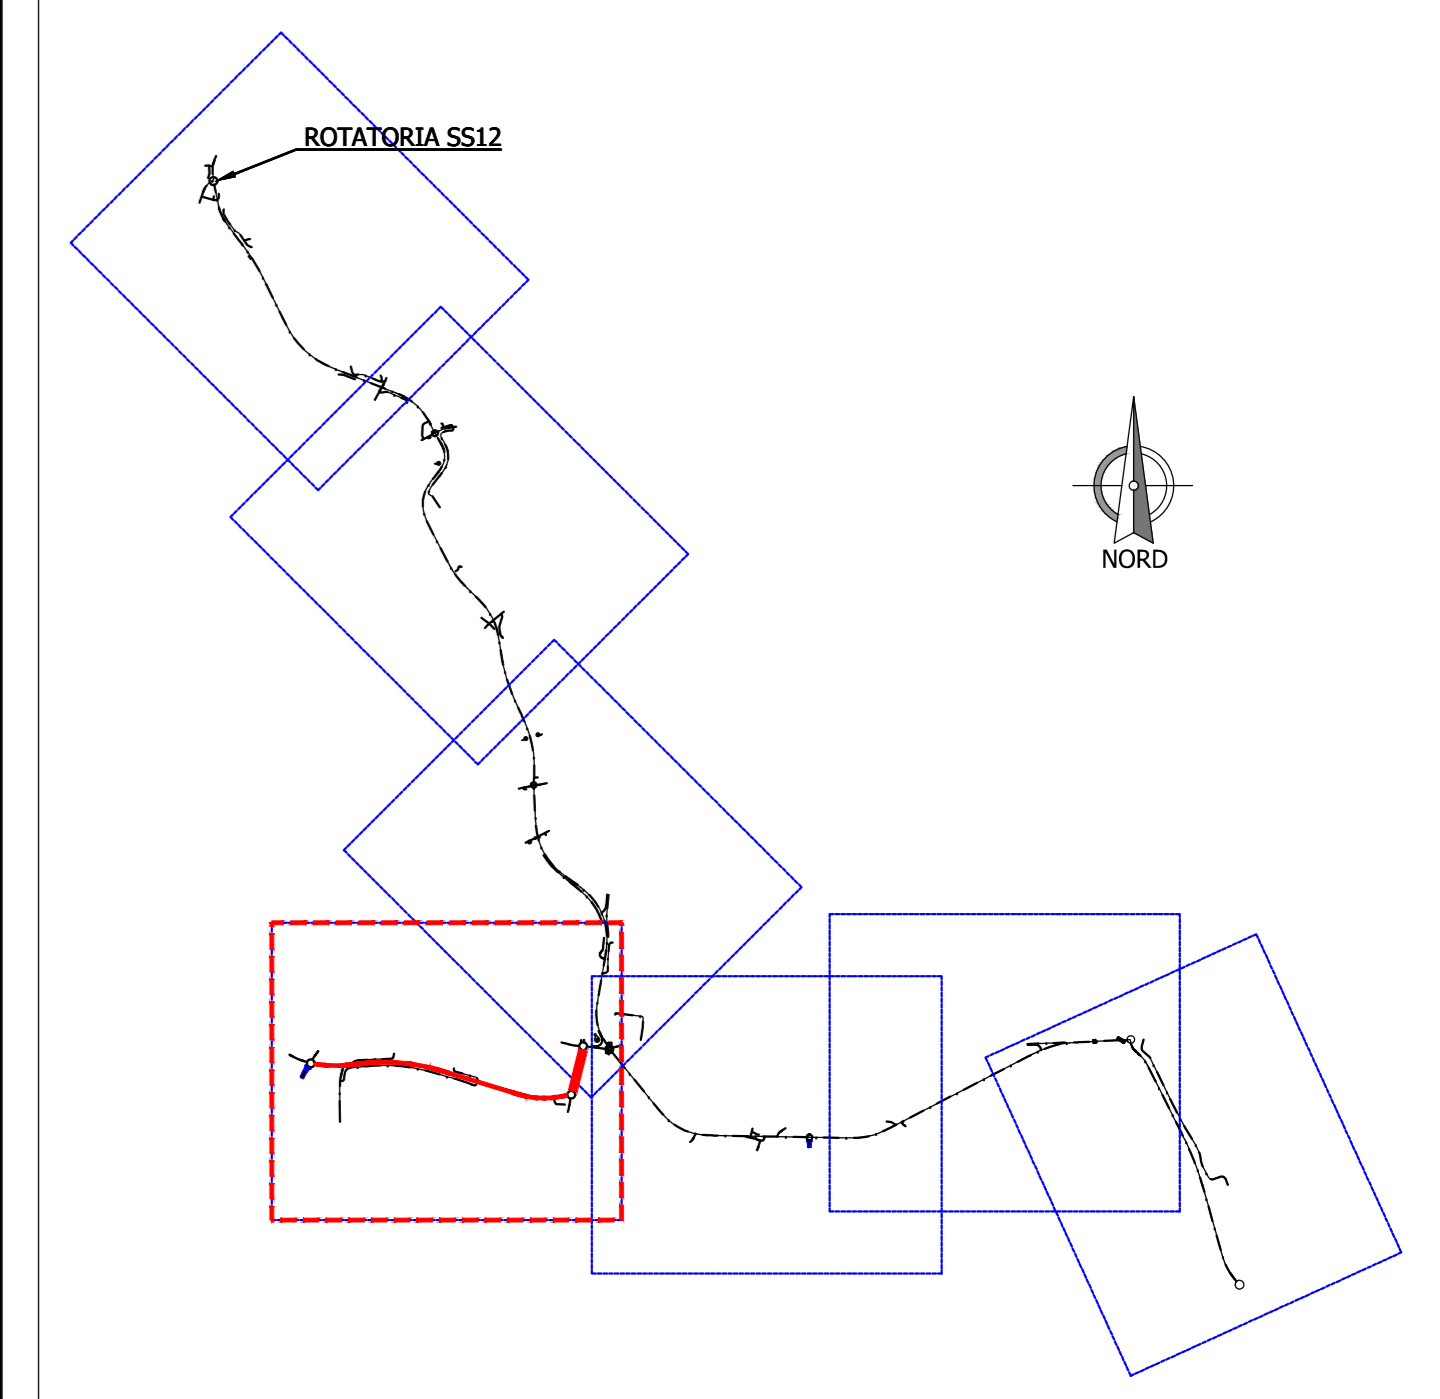

SISTEMA TANGENZIALE DI LUCCA
 Viabilità Est di Lucca comprendente i collegamenti
 tra Ponte a Moriano ed i caselli dell'autostrada A11
 del Frizzone e di Lucca Est - 1° Stralcio

PROGETTO DEFINITIVO

PROGETTAZIONE: ANAS - DIREZIONE PROGETTAZIONE E REALIZZAZIONE LAVORI

PROGETTISTI:
 Ing. Vincenzo Marzi
 Ordine Ing. di Bari n. 3594
 Ing. Giuseppe Danilo Malgeri
 Ordine Ing. di Roma n. A34610
 Geol. Sergio Maglietta
 Ordine Geologi del Lazio n. 928

IL COORDINATORE PER LA SICUREZZA IN FASE DI PROGETTAZIONE
 Geom. Fabio Guarnieri

VISTO: IL RESPONSABILE DEL PROCEDIMENTO:
 Ing. Achille De Franceschi

PROTOCOLLO DATA

**ASSE OVEST-EST
 PLANIMETRIA DI PROGETTO SU FOTOMOSAICO**

CODICE PROGETTO		NOME FILE		REVISIONE	SCALA
PROGETTO	LV. PROJ. N. PROJ.	PO0502STDPO01A.dwg			
L0601A	D 1601	CODICE ELAB. P00P02STDPO01		A	1:2000
D					
C					
B					
A	EMISSIONE				
REV.	DESCRIZIONE	DATA	REDATTO	VERIFICATO	APPROVATO