


NOTE GENERALI

KEY-PLAN

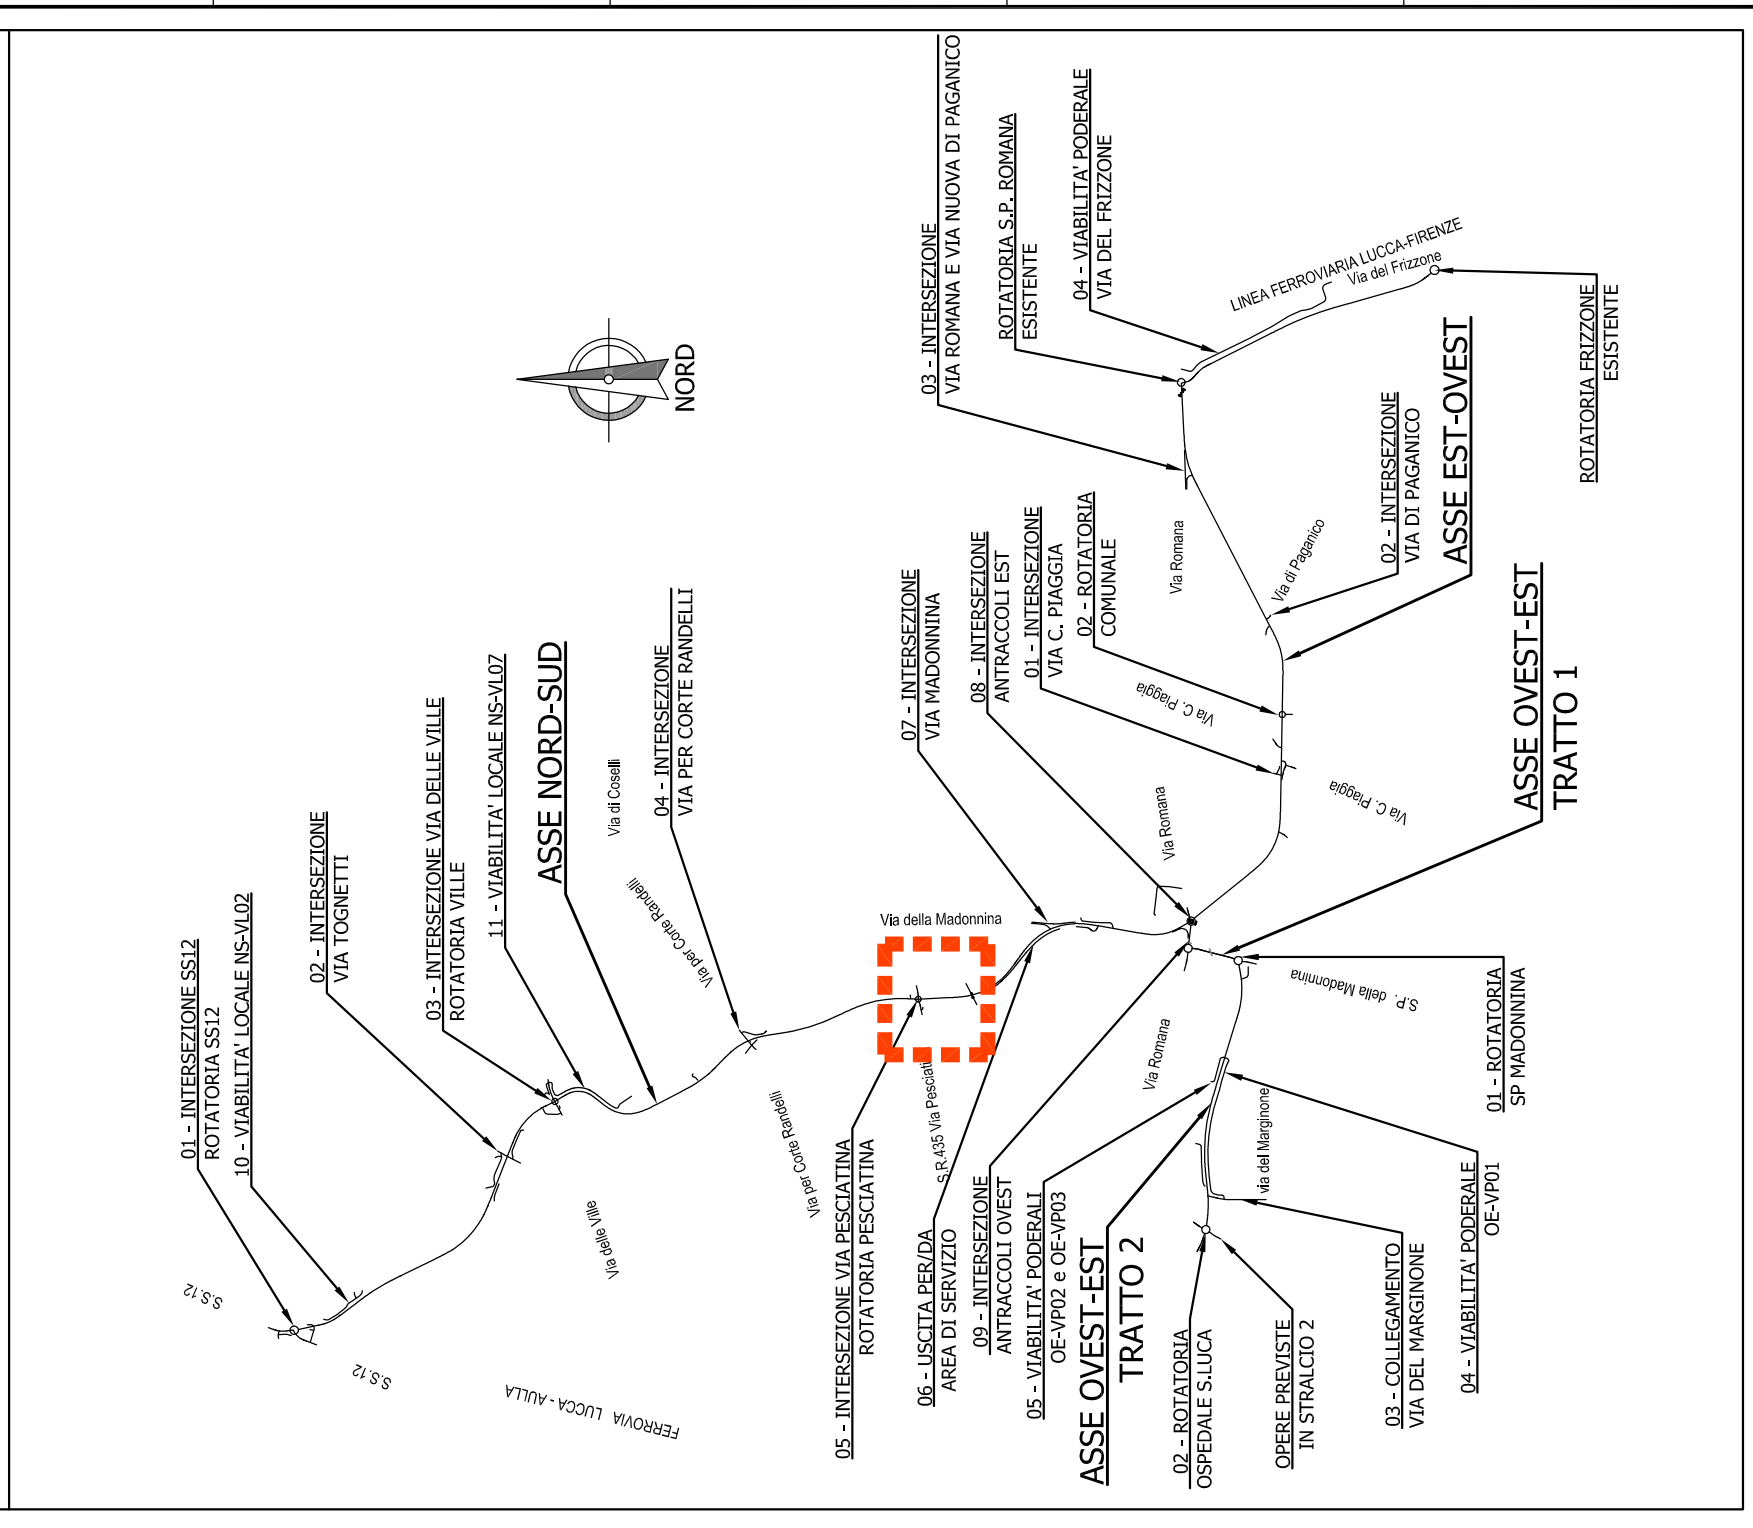

Direzione Progettazione e Realizzazione Lavori

SISTEMA TANGENZIALE DI LUCCA
 Viabilità Est di Lucca comprendente i collegamenti tra Ponte a Moriano ed i caselli dell'autostrada A11 del Frizzone e di Lucca Est - 1° Straico

PROGETTO DEFINITIVO

PROGETTAZIONE: ANAS - DIREZIONE PROGETTAZIONE E REALIZZAZIONE LAVORI

PROGETTISTI:
 Ing. Vincenzo Marzi
 Ordine Ing. di Bari n. 3594
 Ing. Giuseppe Danilo Malgeri
 Ordine Ing. di Roma n. A34610
 Soc. Scienza Moltiplica
 Ordine Geologi del Lazio n. 929

IL COORDINATORE PER LA SICUREZZA IN FASE DI PROGETTAZIONE
 Geom. Fabio Quaranta

VISTO: IL RESPONSABILE DEL PROCEDIMENTO :
 Ing. Achille Dell'Abbate

PROTOCOLLO DATA

ASSE NORD-SUD
 INTERSEZIONE CON VIA PESCIATINA
 PLANIMETRIA DI PROGETTO

REV.	DESCRIZIONE	DATA	REDAITTO	VERIFICATO	APPROVATO
A	EMMISSIONE	SET 2018			
B					
C					
D					

REVISIONE	SCALA
A	1:1000

PROGETTO	NOME FILE
LOG101A	PO0P501STDPP06A.dwg

PROGETTO	PROG.	N. PROG.	CODICE ELAB.
LOG101A	D	1601	P010P101STDPP06

