



anas

Direzione Progettazione e Realizzazione Lavori

SISTEMA TANGENZIALE DI LUCCA

Viabilità Est di Lucca comprendente i collegamenti
tra Ponte a Moriano ed i caselli dell'autostrada A11
del Frizzone e di Lucca Est - 1° Stralcio

PROGETTO DEFINITIVO

PROGETTAZIONE: ANAS - DIREZIONE PROGETTAZIONE E REALIZZAZIONE LAVORI

I PROGETTISTI:

*Ing. Vincenzo Marzi
Ordine Ing. di Bari n. 3594*
*Ing. Giuseppe Danilo Malgeri
Ordine Ing. di Roma n. A34610*
*Geol. Serena Majetta
Ordine Geologi del Lazio n. 928*

IL COORDINATORE PER LA SICUREZZA IN FASE DI PROGETTAZIONE

Geom. Fabio Quondam

VISTO: IL RESPONSABILE DEL PROCEDIMENTO :

Ing. Achille Devitofranceschi

PROTOCOLLO


DATA

ASSE NORD-SUD


INTERSEZIONE CON SS12 - SEZIONI TRASVERSALI

CODICE PROGETTO		NOME FILE		REVISIONE	SCALA
PROGETTO	LIV. PROG.	N. PROG.	P00PS01STDSZ02A.dwg		
L0601A	D	1601	P00PS01STD SZ02		1:200
D				A	
C					
B					
A	EMISSIONE		SET 2018		
REV.	DESCRIZIONE		DATA	REDATTO	VERIFICATO
					APPROVATO

KEY-PLAN

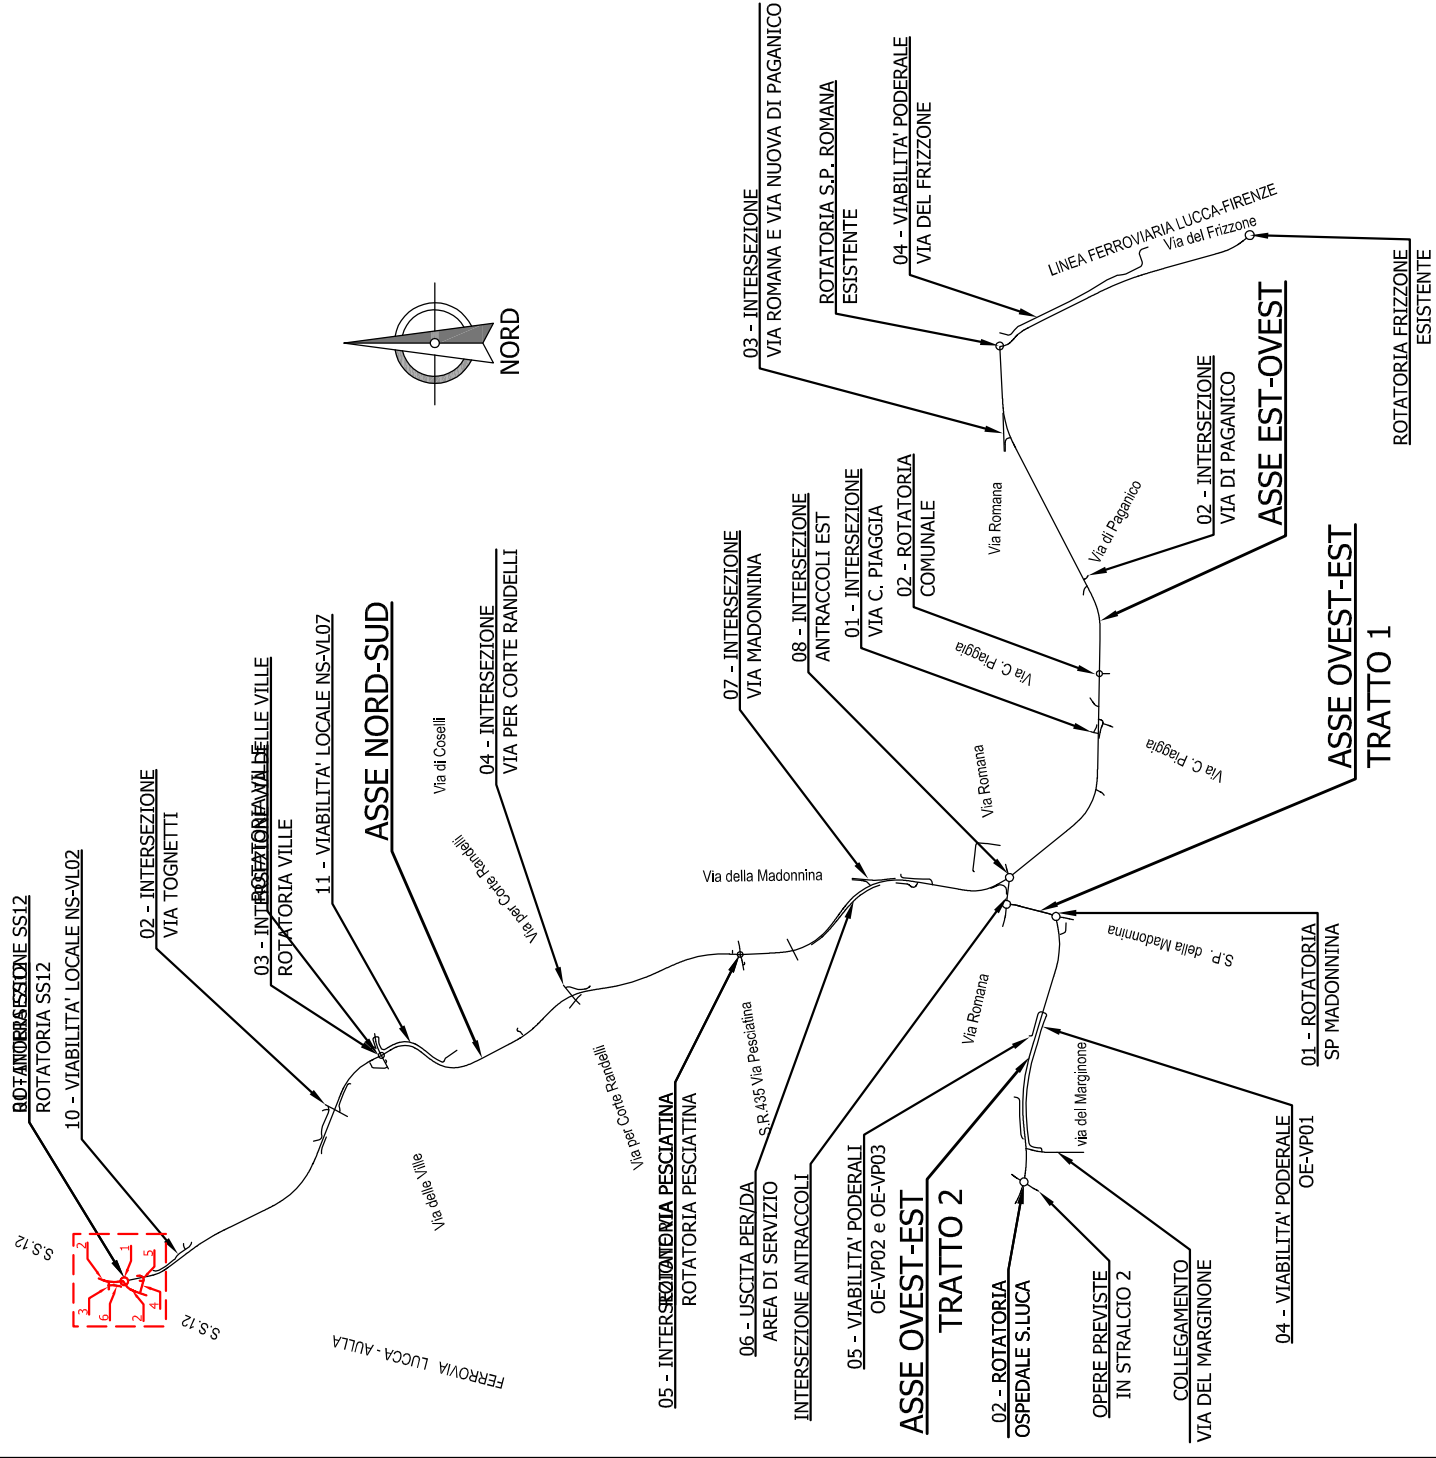


01 - INTERSEZIONE SS12

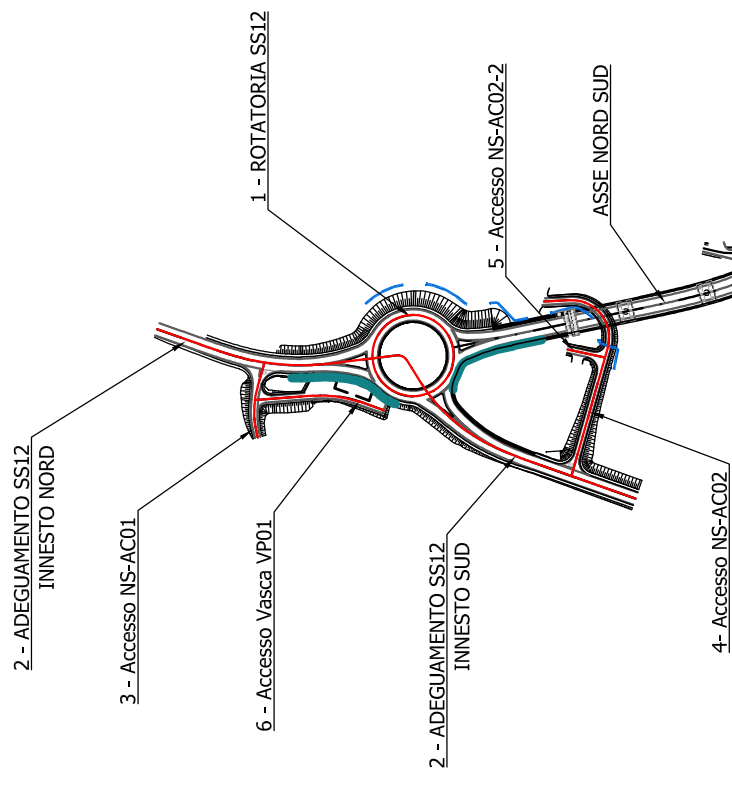

SCAVI E BONIFICHE	
SCOTTICO	34,466 m
BONIFICA	17,233 m ²
FOSSO	0,511 m ²
RILEVATI	
RIEMPIMENTO	197,108 m ²
RILEVATO	101,286 m ²
TERRENO VEGETALE	29,020 m
PIANO DI POSA RILEVATI - LAVORAZIONE DI TIPO "A"	34,466 m
SOVRASTRUTTURA STRADALE	
STRATI LEGATI (USURA e BINDER)	7,000 m
STRATO DI BASE	2,113 m ²
FONDAZIONE MISTO GRANULARE STABILIZZATO	1,989 m ²

ROT SS12
 SEZIONE N.: 1
 QT. PROGETTO: 34,031
 DIST.PROG.: 0,000
 DIST.SUCC.: 24,073

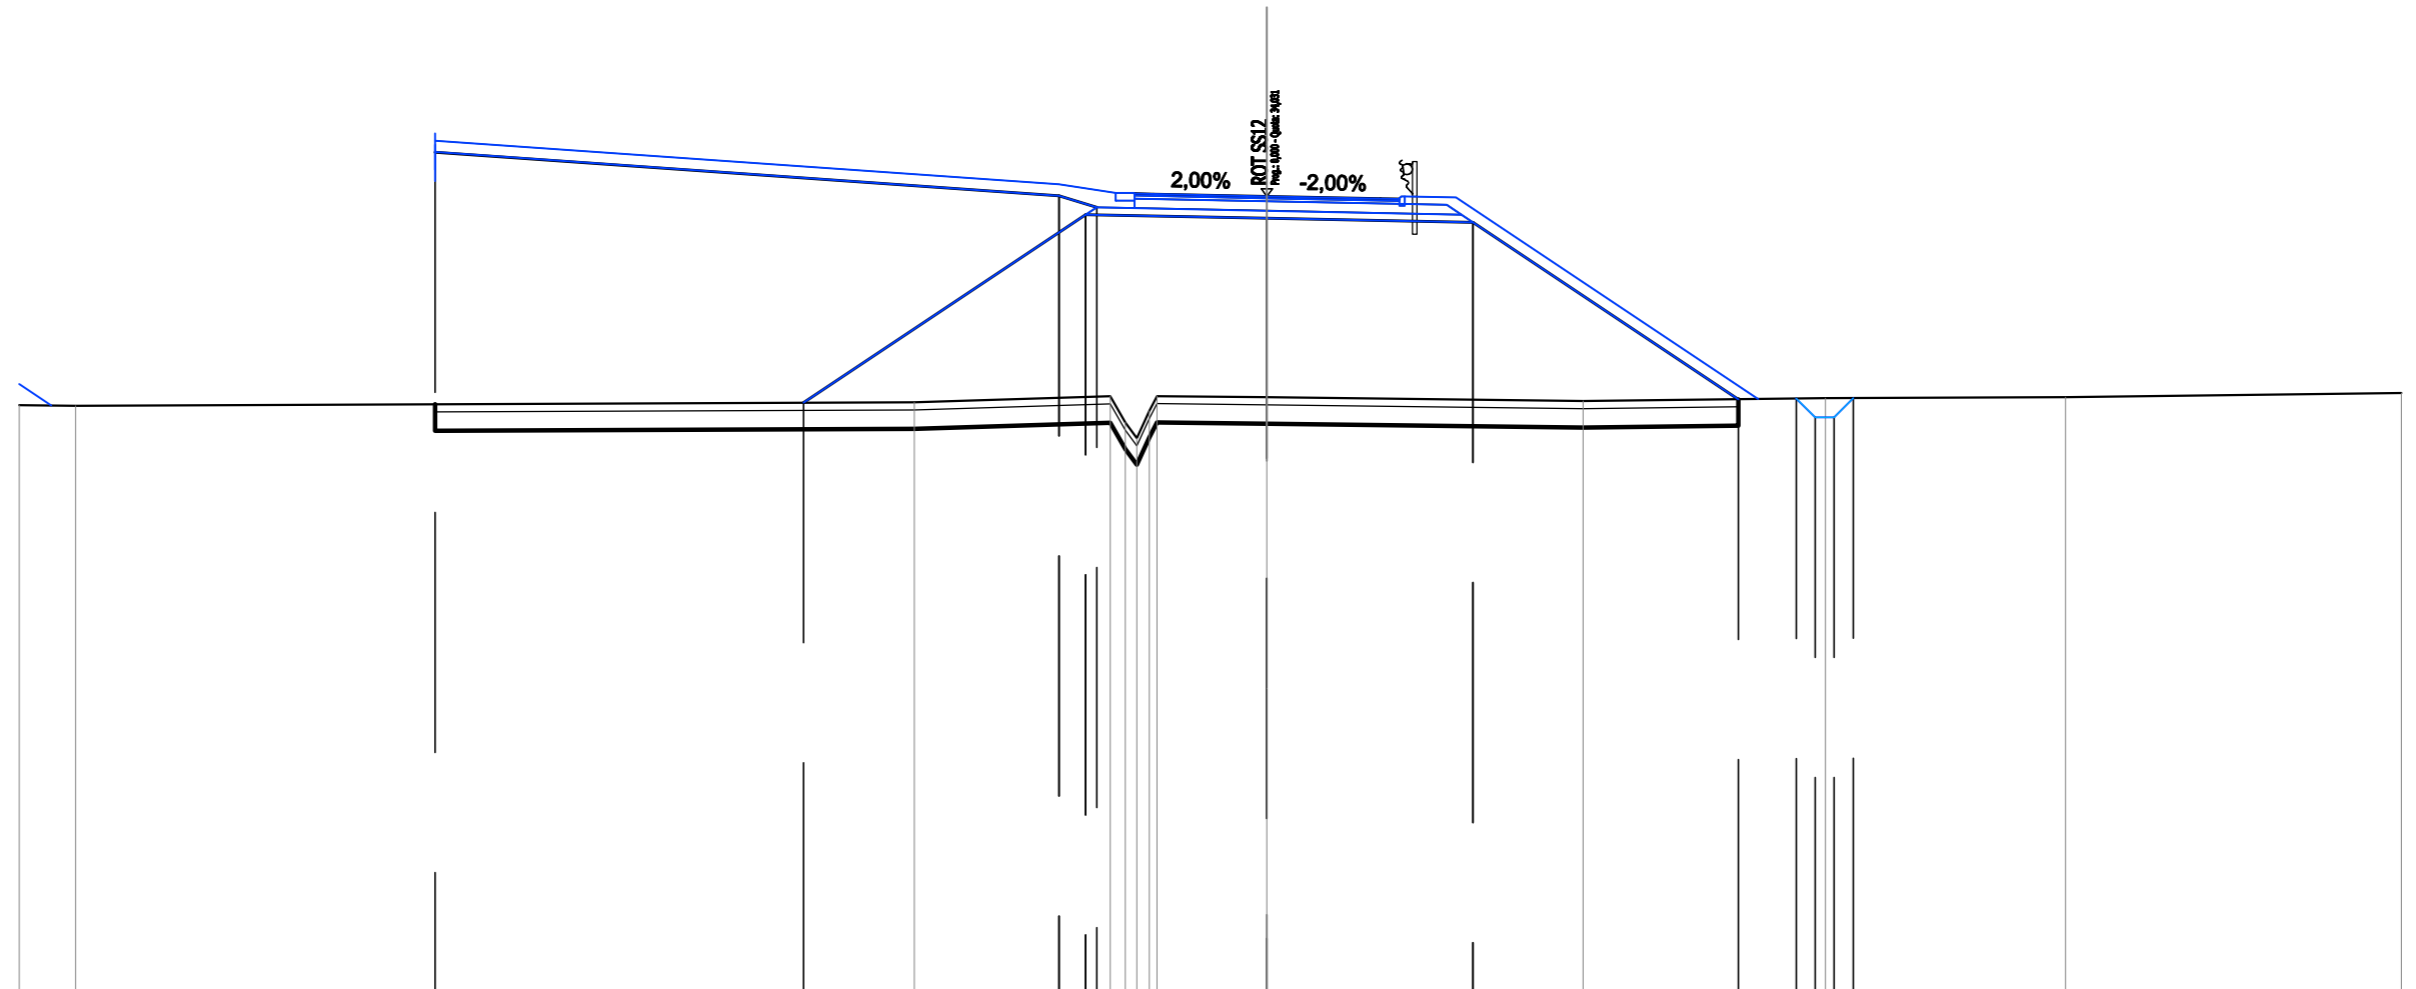


SCALA 1:200

QT.RIF. 13,000

QUOTE TERRENO	28,51	28,49		28,58	28,74	28,75	28,75	28,72	28,62	28,69	28,72	28,83	
DIST.PARZIALI TERRENO	1,50		22,18		5,19		2,91		8,36		6,40	6,35	8,88
QUOTE PROGETTO				28,57	33,55		33,45		33,34		28,66	28,68	28,69
DIST.PARZIALI PROGETTO				7,46		4,79		5,45		7,01	1,53		
QUOTE FINITO		35,50		34,35	34,12	34,10	34,09	34,03	33,97	34,00		28,67	
DIST. PARZIALI FINITO			16,50		1,50		3,00		3,00	2,00		8,00	
DIST. PROGRESSIVE FINITO		-22,00			-5,50	-4,00	-3,50	-3,00	0,00	3,00	3,50	5,00	-13,00

SCAVI E BONIFICHE	
SCOTTICO	25,000 m
BONIFICA	12,500 m ²
RILEVATI	
RIEMPIMENTO	187,674 m ²
RILEVATO	51,572 m ²
TERRENO VEGETALE	18,147 m
PIANO DI POSA RILEVATI - LAVORAZIONE DI TIPO "A"	25,000 m
SOVRASTRUTTURA STRADALE	
STRATI LEGATI (USURA e BINDER)	6,500 m
STRATO DI BASE	1,625 m ²
FONDAZIONE MISTO GRANULARE STABILIZZATO	1,530 m ²

ROT SS12
SEZIONE N.: 2
 QT. PROGETTO: 33,108
 DIST.PROG.: 24,073
 DIST.PREC.: 24,073
 DIST.SUCC.: 27,597

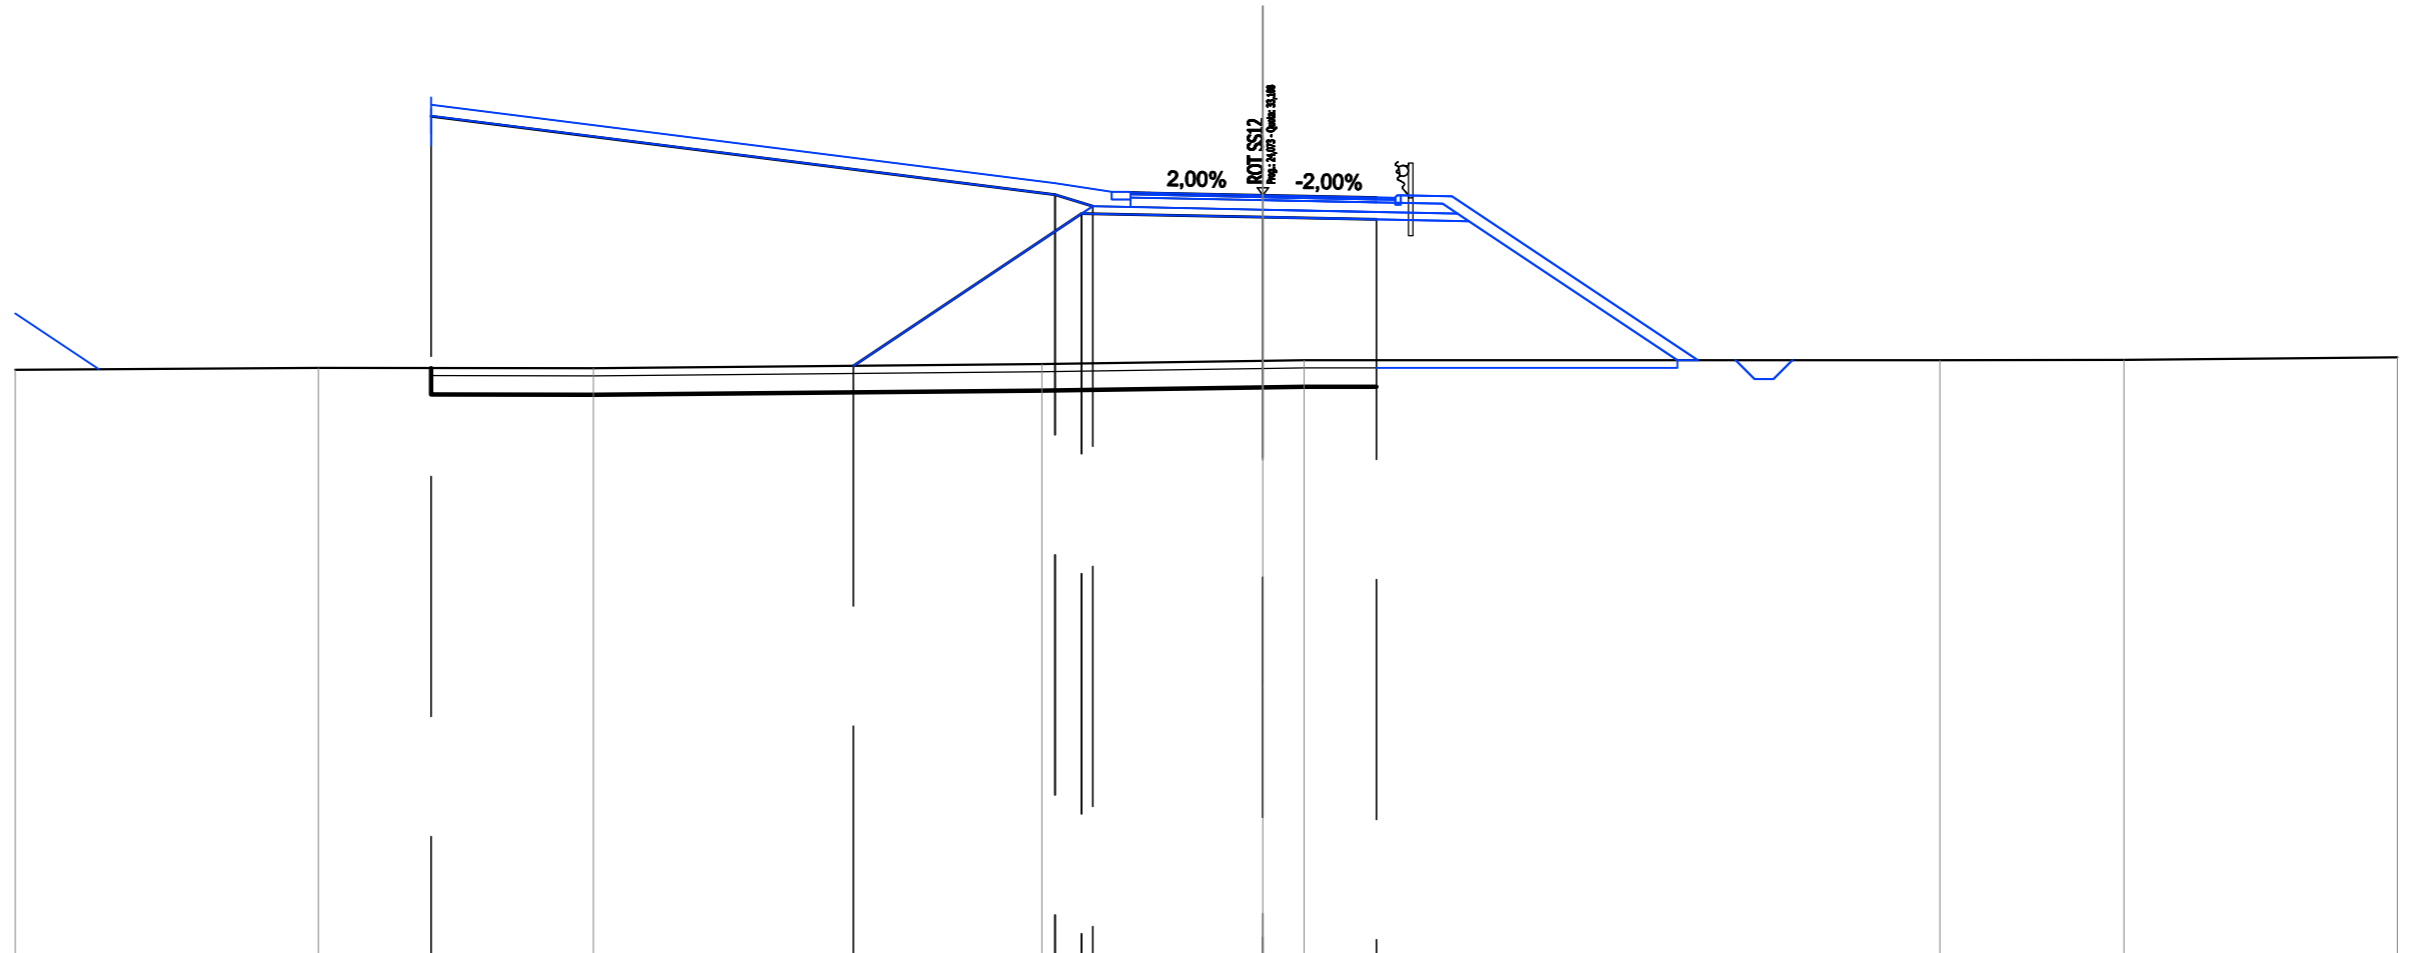


SCALA 1:200

QT.RIF. 13,000

QUOTE TERRENO	28,49	28,54	28,55	28,64	28,73	28,74	28,75	28,75	28,82
DIST.PARZIALI TERRENO	8,02	7,27	11,87	5,84	1,09	16,82	4,87	7,23	
QUOTE PROGETTO			28,59	32,62	32,53	32,47			
DIST.PARZIALI PROGETTO			6,04	4,79	3,00				
QUOTE FINITO		35,50	33,42	33,20	33,18	33,17	33,11	33,05	
DIST. PARZIALI FINITO		16,50	1,50	3,00	3,00				
DIST. PROGRESSIVE FINITO		-22,00	-5,50	-4,00	-3,50	-3,00	0,00	-3,00	

SCAVI E BONIFICHE	
SCOTTICO	25,000 m
BONIFICA	12,500 m ²
SCAVO A SEZIONE OBBLIGATA	0,673 m ²
RILEVATI	
RIEMPIMENTO	202,527 m ²
RILEVATO	78,657 m ²
TERRENO VEGETALE	18,024 m
PIANO DI POSA RILEVATI - LAVORAZIONE DI TIPO "A"	25,000 m
SOVRASTRUTTURA STRADALE	
STRATI LEGATI (USURA e BINDER)	6,500 m
STRATO DI BASE	1,625 m ²
FONDAZIONE MISTO GRANULARE STABILIZZATO	1,530 m ²

ROT SS12
SEZIONE N.: 5
 QT. PROGETTO: 34,603
 DIST.PROG.: 93,184
 DIST.PREC.: 24,564
 DIST.SUCC.: 2,211

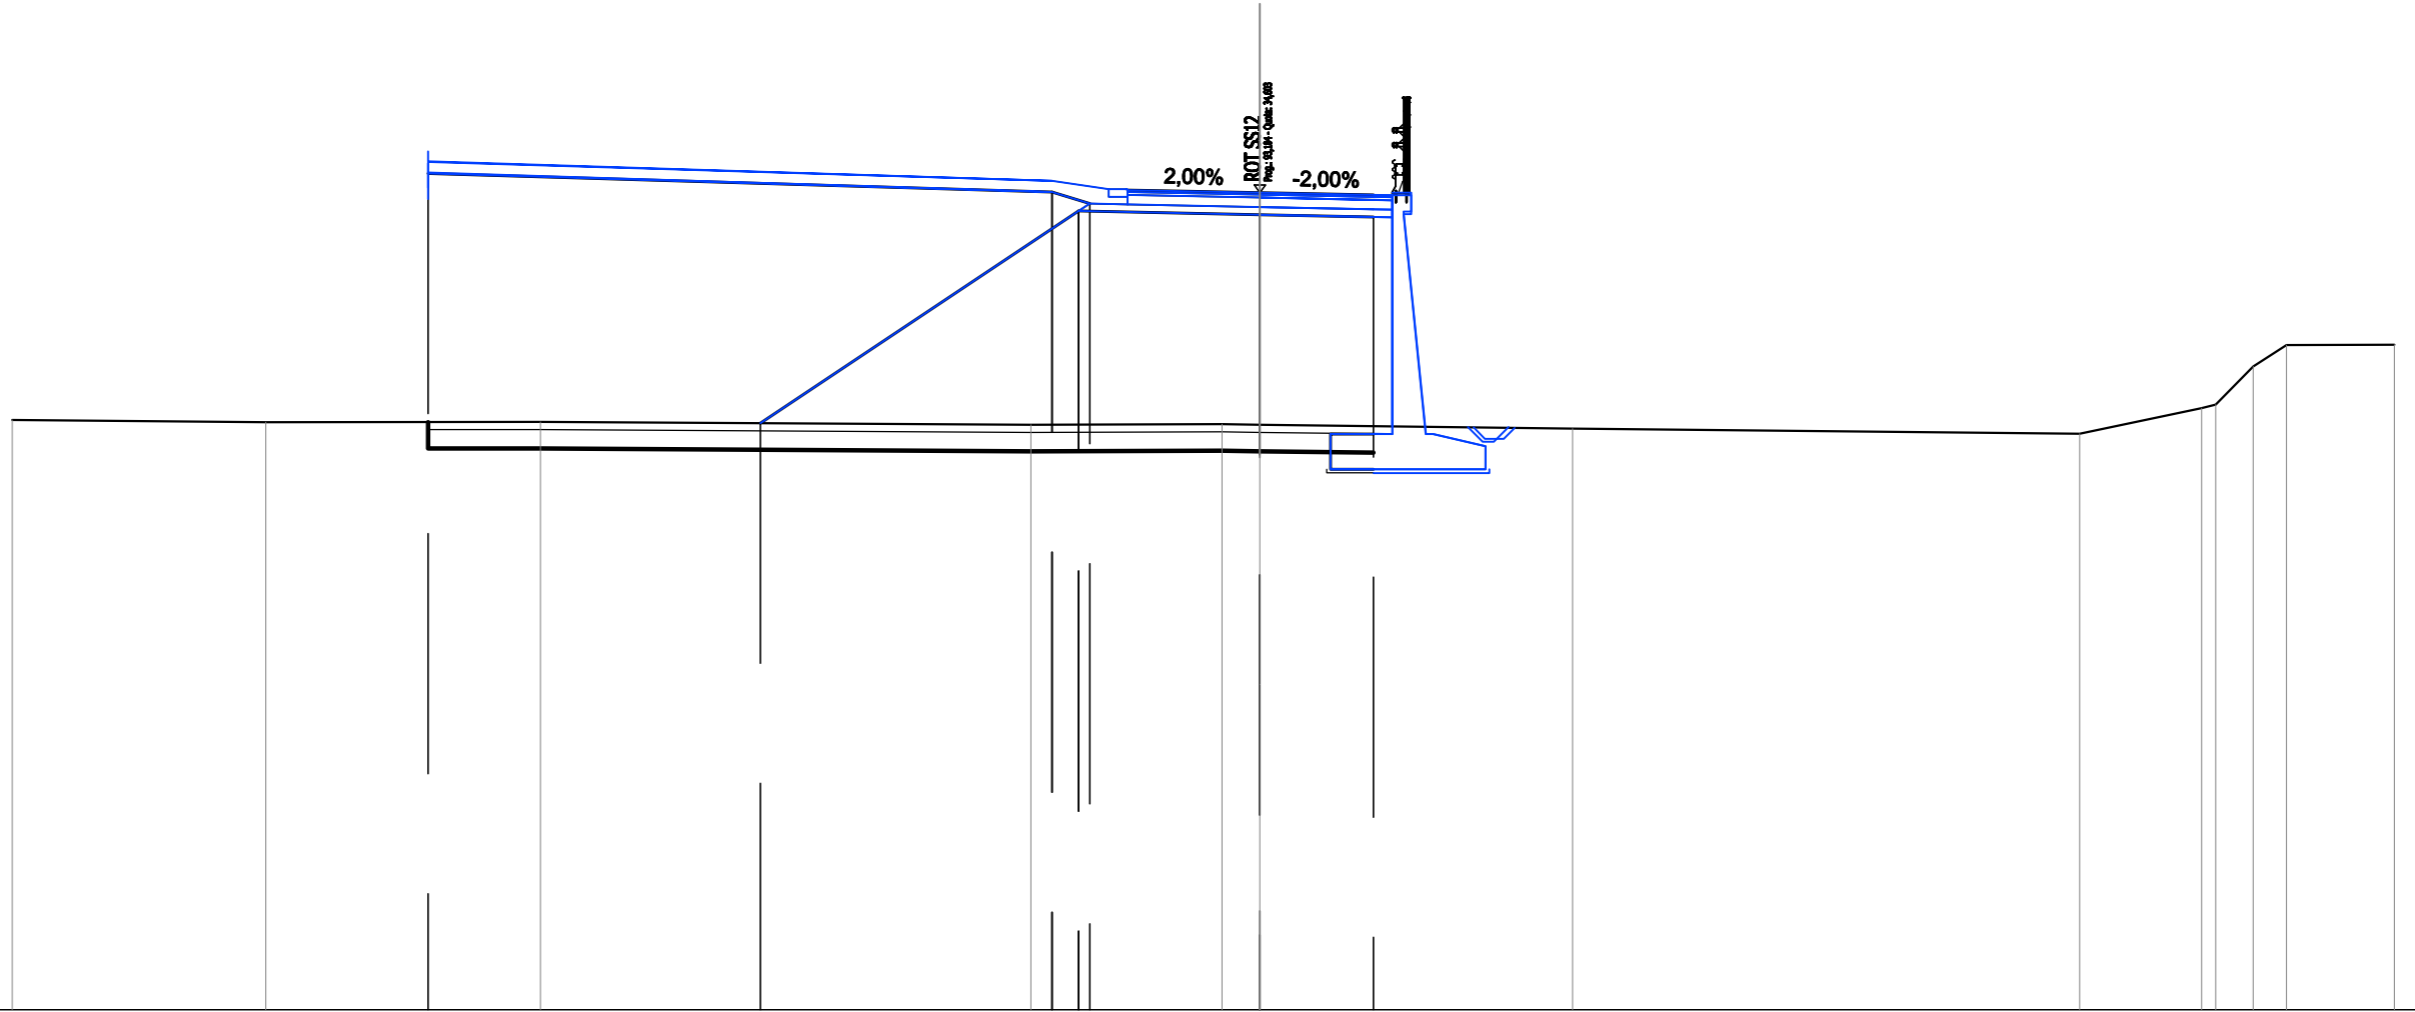


SCALA 1:200

QT.RIF. 13,000

QUOTE TERRENO	28,59	28,53	28,54	28,46	28,46	28,47	28,36	28,23	28,90	29,00	30,00	30,57	30,58
DIST.PARZIALI TERRENO	6,71	7,27	12,97	5,05	1,00	8,27	13,42	3,22	0,99	0,88	2,85		
QUOTE PROGETTO			28,50	34,12	34,02	33,96							
DIST.PARZIALI PROGETTO			8,42	4,79	3,00								
QUOTE FINITO		35,41		34,92	34,69	34,67	34,66	34,60	34,54				
DIST. PARZIALI FINITO		16,50		1,50	3,00	3,00							
DIST. PROGRESSIVE FINITO		-22,00		-5,50	-4,00	-3,50	-3,00	0,00	-3,00				

SCAVI E BONIFICHE	
SCOTTICO	25,506 m
BONIFICA	12,753 m ²
FOSSO	0,233 m ²
SCAVO A SEZIONE OBBLIGATA	4,019 m ²
RILEVATI	
RIEMPIMENTO	204,348 m ²
RILEVATO	82,852 m ²
TERRENO VEGETALE	18,024 m
PIANO DI POSA RILEVATI - LAVORAZIONE DI TIPO "A"	25,506 m
SOVRASTRUTTURA STRADALE	
STRATI LEGATI (USURA e BINDER)	6,500 m
STRATO DI BASE	1,750 m ²
FONDAZIONE MISTO GRANULARE STABILIZZATO	1,630 m ²
MURI	
MURO	7,356 m ²

ROT SS12
SEZIONE N.: 6
 QT. PROGETTO: 34,680
 DIST.PROG.: 95,395
 DIST.PREC.: 2,211
 DIST.SUCC.: 1,926

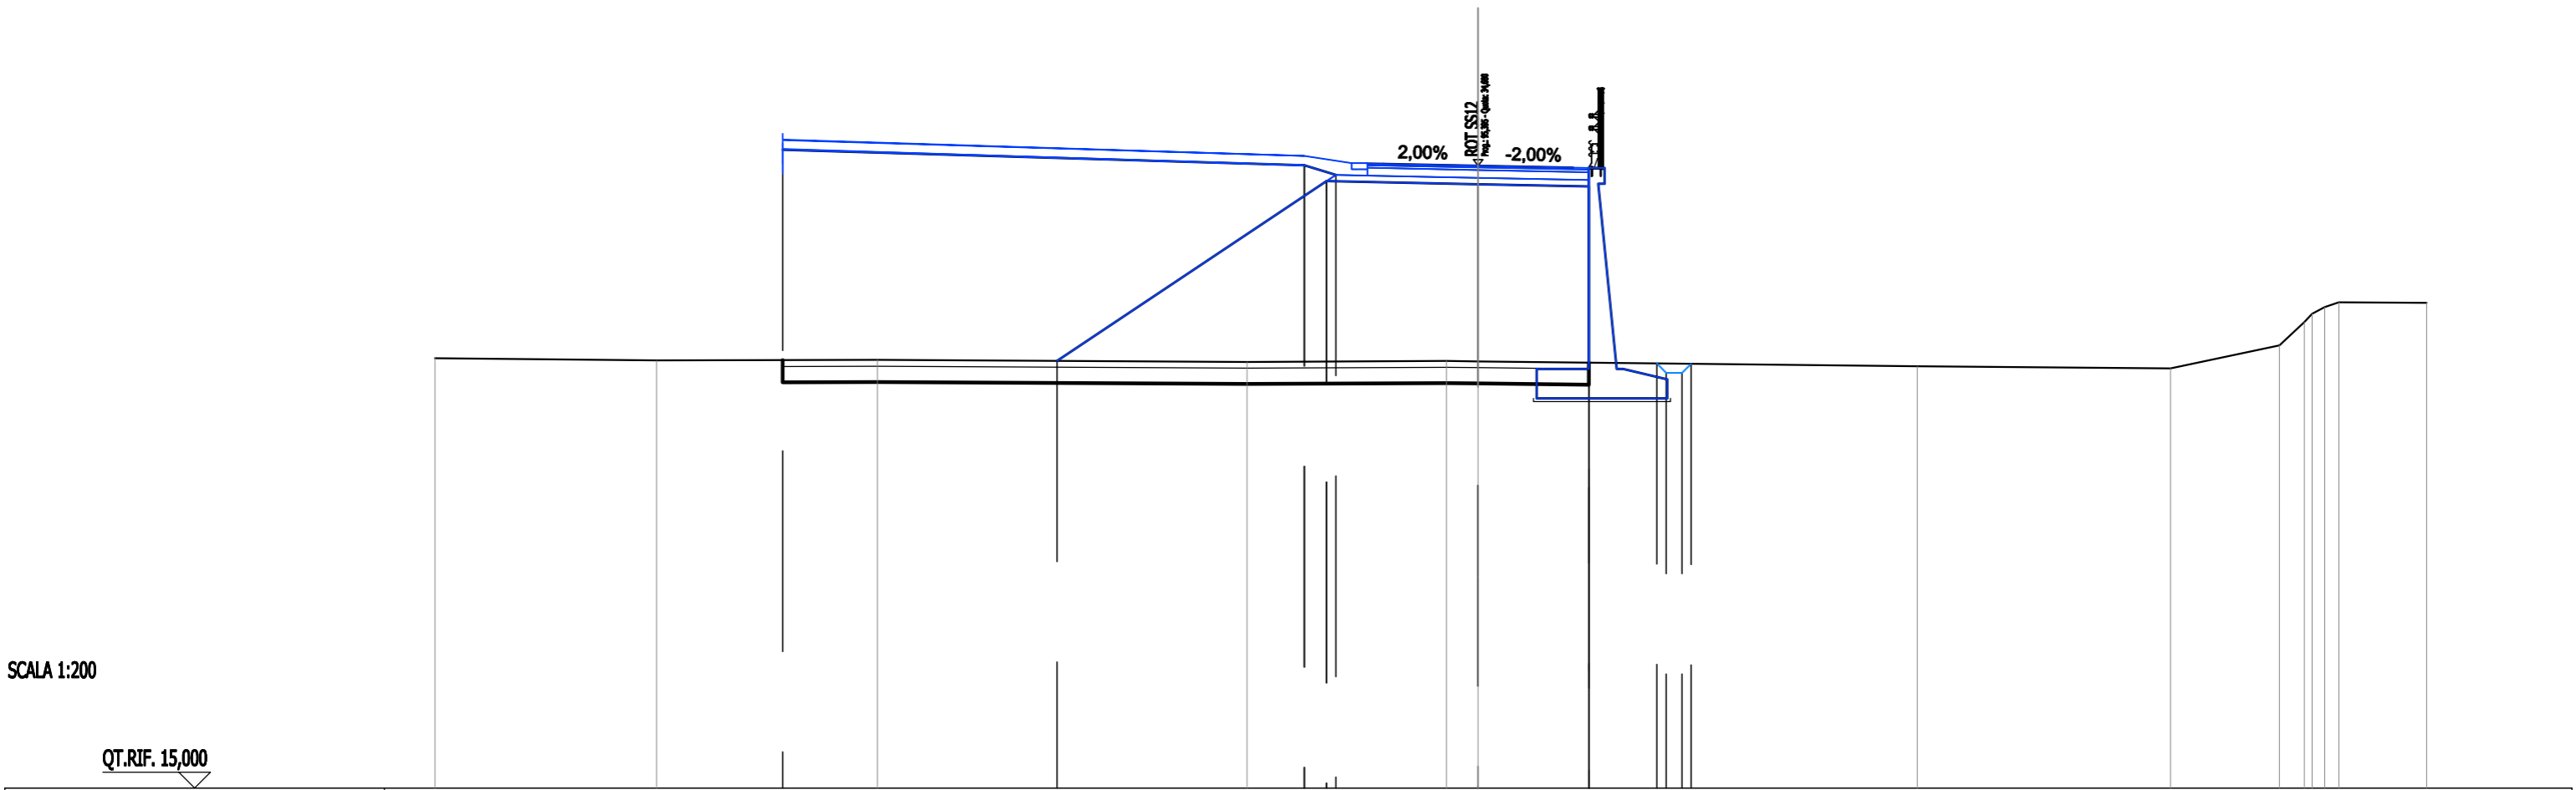


SCALA 1:200

QT.RIF. 15,000

QUOTE TERRENO	28,60	28,53	28,54	28,46	28,51	28,49	28,34	28,27	29,00	29,74	30,00	30,21	30,36	30,35
DIST.PARZIALI TERRENO	7,01	6,98	11,69	6,31	1,00	13,89	8,01	3,45	0,75	0,26	0,21	0,15	2,77	
QUOTE PROGETTO			28,51	34,20	34,10	34,03	34,46	34,03	34,61	28,46	28,43	28,13	28,13	28,42
DIST.PARZIALI PROGETTO			8,53	4,79	3,50	2,14								
QUOTE FINITO		35,49		35,00	34,77	34,75	34,74	34,68	34,62					
DIST. PARZIALI FINITO		16,50		1,50	3,00	3,00								
DIST. PROGRESSIVE FINITO		-22,00		-5,50	-4,00	-3,50	-3,00	0,00	-3,00					

SCAVI E BONIFICHE	
SCOTTICO	25,506 m
BONIFICA	12,753 m ²
FOSSO	0,234 m ²
SCAVO A SEZIONE OBBLIGATA	4,046 m ²
RILEVATI	
RIEMPIMENTO	205,666 m ²
RILEVATO	83,585 m ²
TERRENO VEGETALE	18,024 m
PIANO DI POSA RILEVATI - LAVORAZIONE DI TIPO "A"	25,506 m
SOVRASTRUTTURA STRADALE	
STRATI LEGATI (USURA e BINDER)	7,000 m
STRATO DI BASE	1,750 m ²
FONDAZIONE MISTO GRANULARE STABILIZZATO	1,630 m ²
MURI	
MURO	7,403 m ²

ROT SS12
SEZIONE N.: 7
 QT. PROGETTO: 34,738
 DIST.PROG.: 97,321
 DIST.PREC.: 1,926
 DIST.SUCC.: 22,997

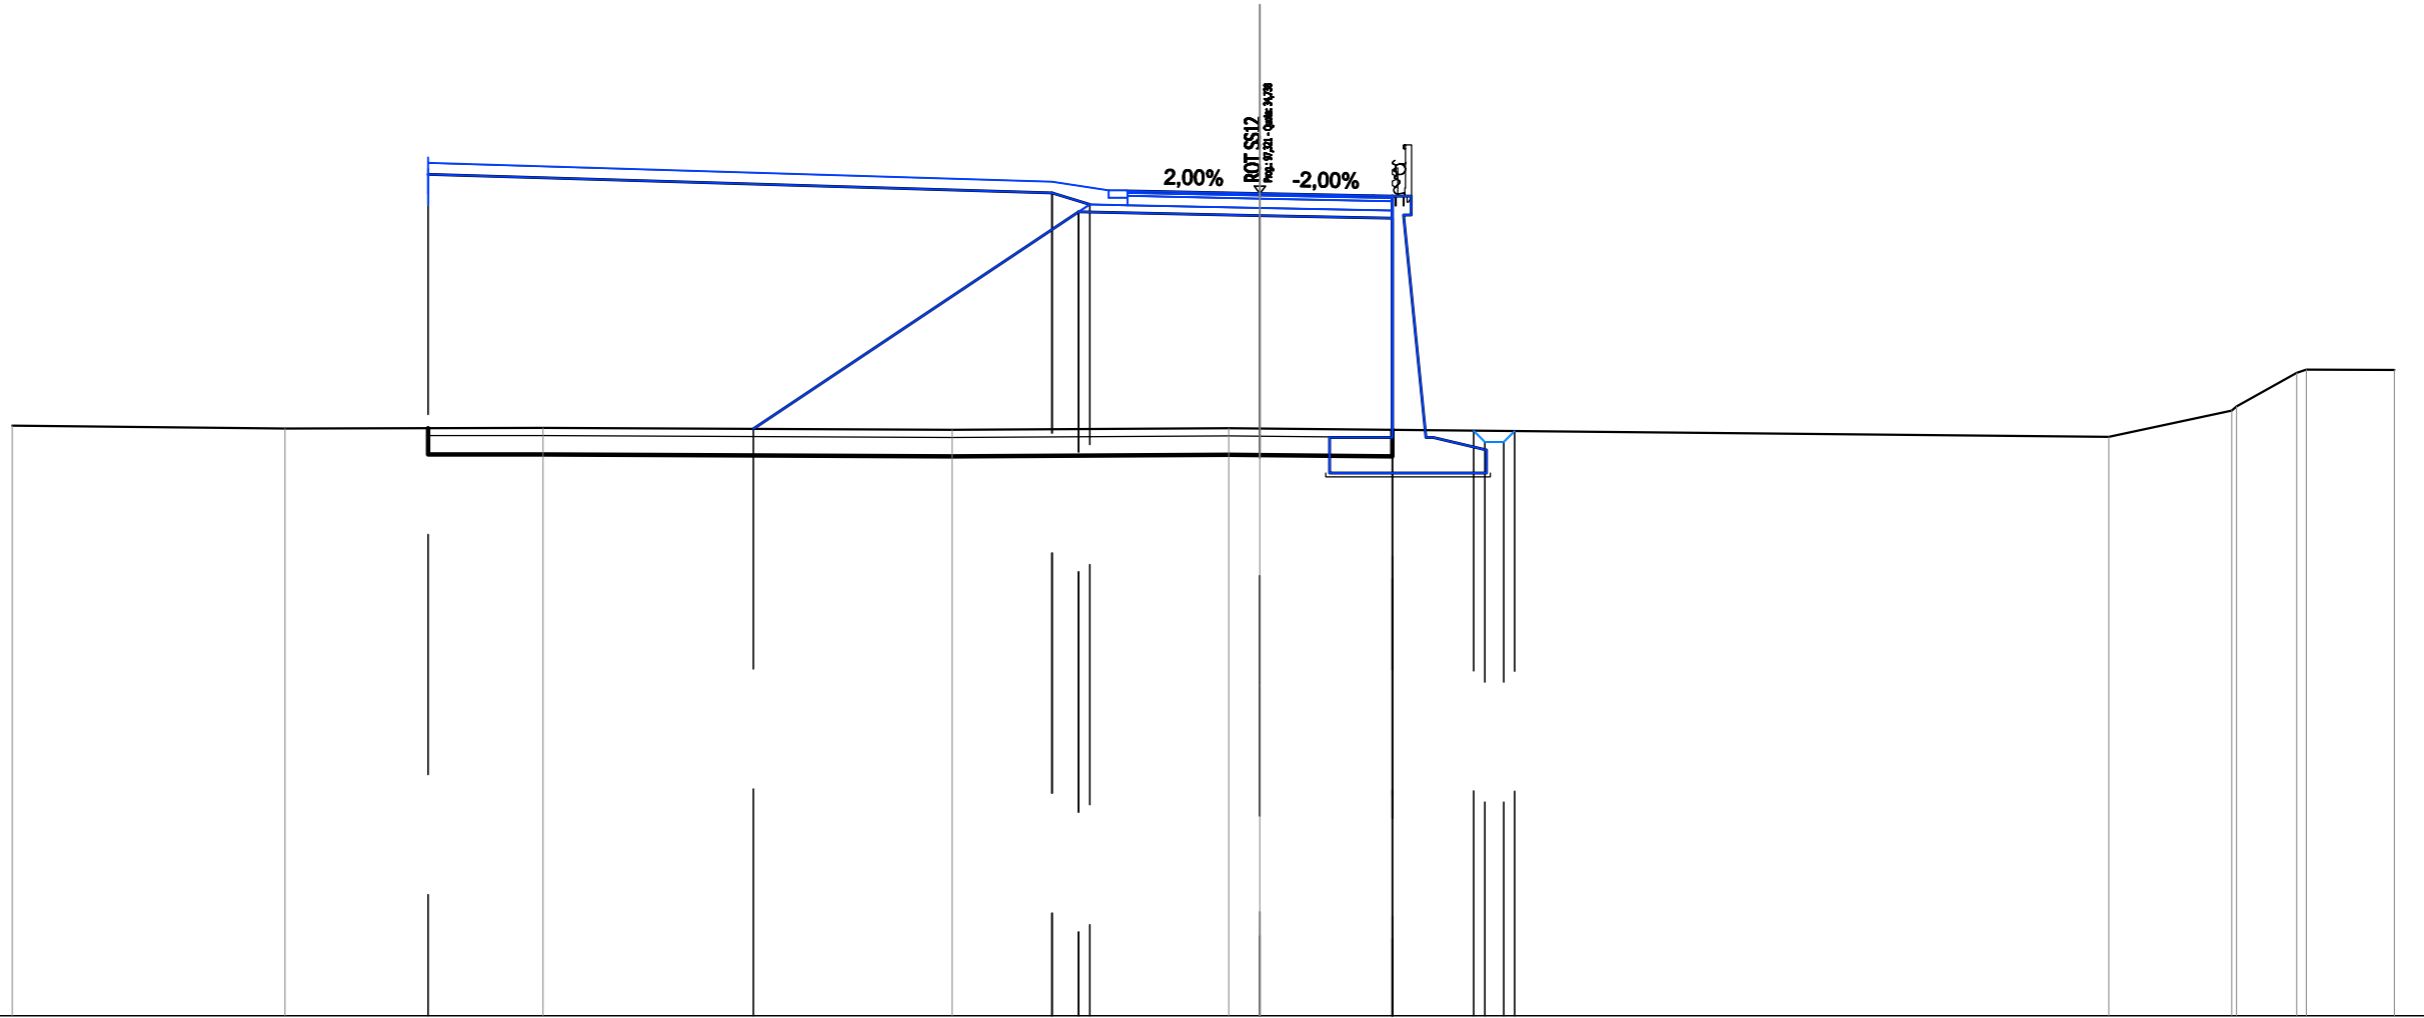


SCALA 1:200

QT.RIF. 13,000

QUOTE TERRENO	28,60	28,53	28,54	28,49	28,53	28,52	28,30	29,00	29,11	30,00	30,08	30,08	
DIST.PARZIALI TERRENO	7,22	6,82	10,82	7,32	0,82	22,45	3,25	1,59	2,33				
QUOTE PROGETTO			28,51	34,25	34,16	28,49	34,09	34,67	28,49	28,47	28,17	28,17	28,46
DIST.PARZIALI PROGETTO			8,60	4,79	3,50	2,14							
QUOTE FINITO		35,55		35,05	34,83	34,81	34,80	34,74	34,68				
DIST. PARZIALI FINITO		16,50		1,50	3,00	3,00							
DIST. PROGRESSIVE FINITO		-22,00		-5,50	-4,00	-3,50	-3,00	0,00	3,00	3,50			

SCAVI E BONIFICHE	
SCOTTICO	35,811 m
BONIFICA	17,905 m ²
FOSSO	0,499 m ²
RILEVATI	
RIEMPIMENTO	203,512 m ²
RILEVATO	123,655 m ²
TERRENO VEGETALE	30,585 m
PIANO DI POSA RILEVATI - LAVORAZIONE DI TIPO "A"	35,811 m
SOVRASTRUTTURA STRADALE	
STRATI LEGATI (USURA e BINDER)	7,000 m
STRATO DI BASE	2,150 m ²
FONDAZIONE MISTO GRANULARE STABILIZZATO	2,019 m ²

ROT SS12
 SEZIONE N.: 8
 QT. PROGETTO: 34,705
 DIST.PROG.: 120,318
 DIST.PREC.: 22,997
 DIST.SUCC.: 17,912

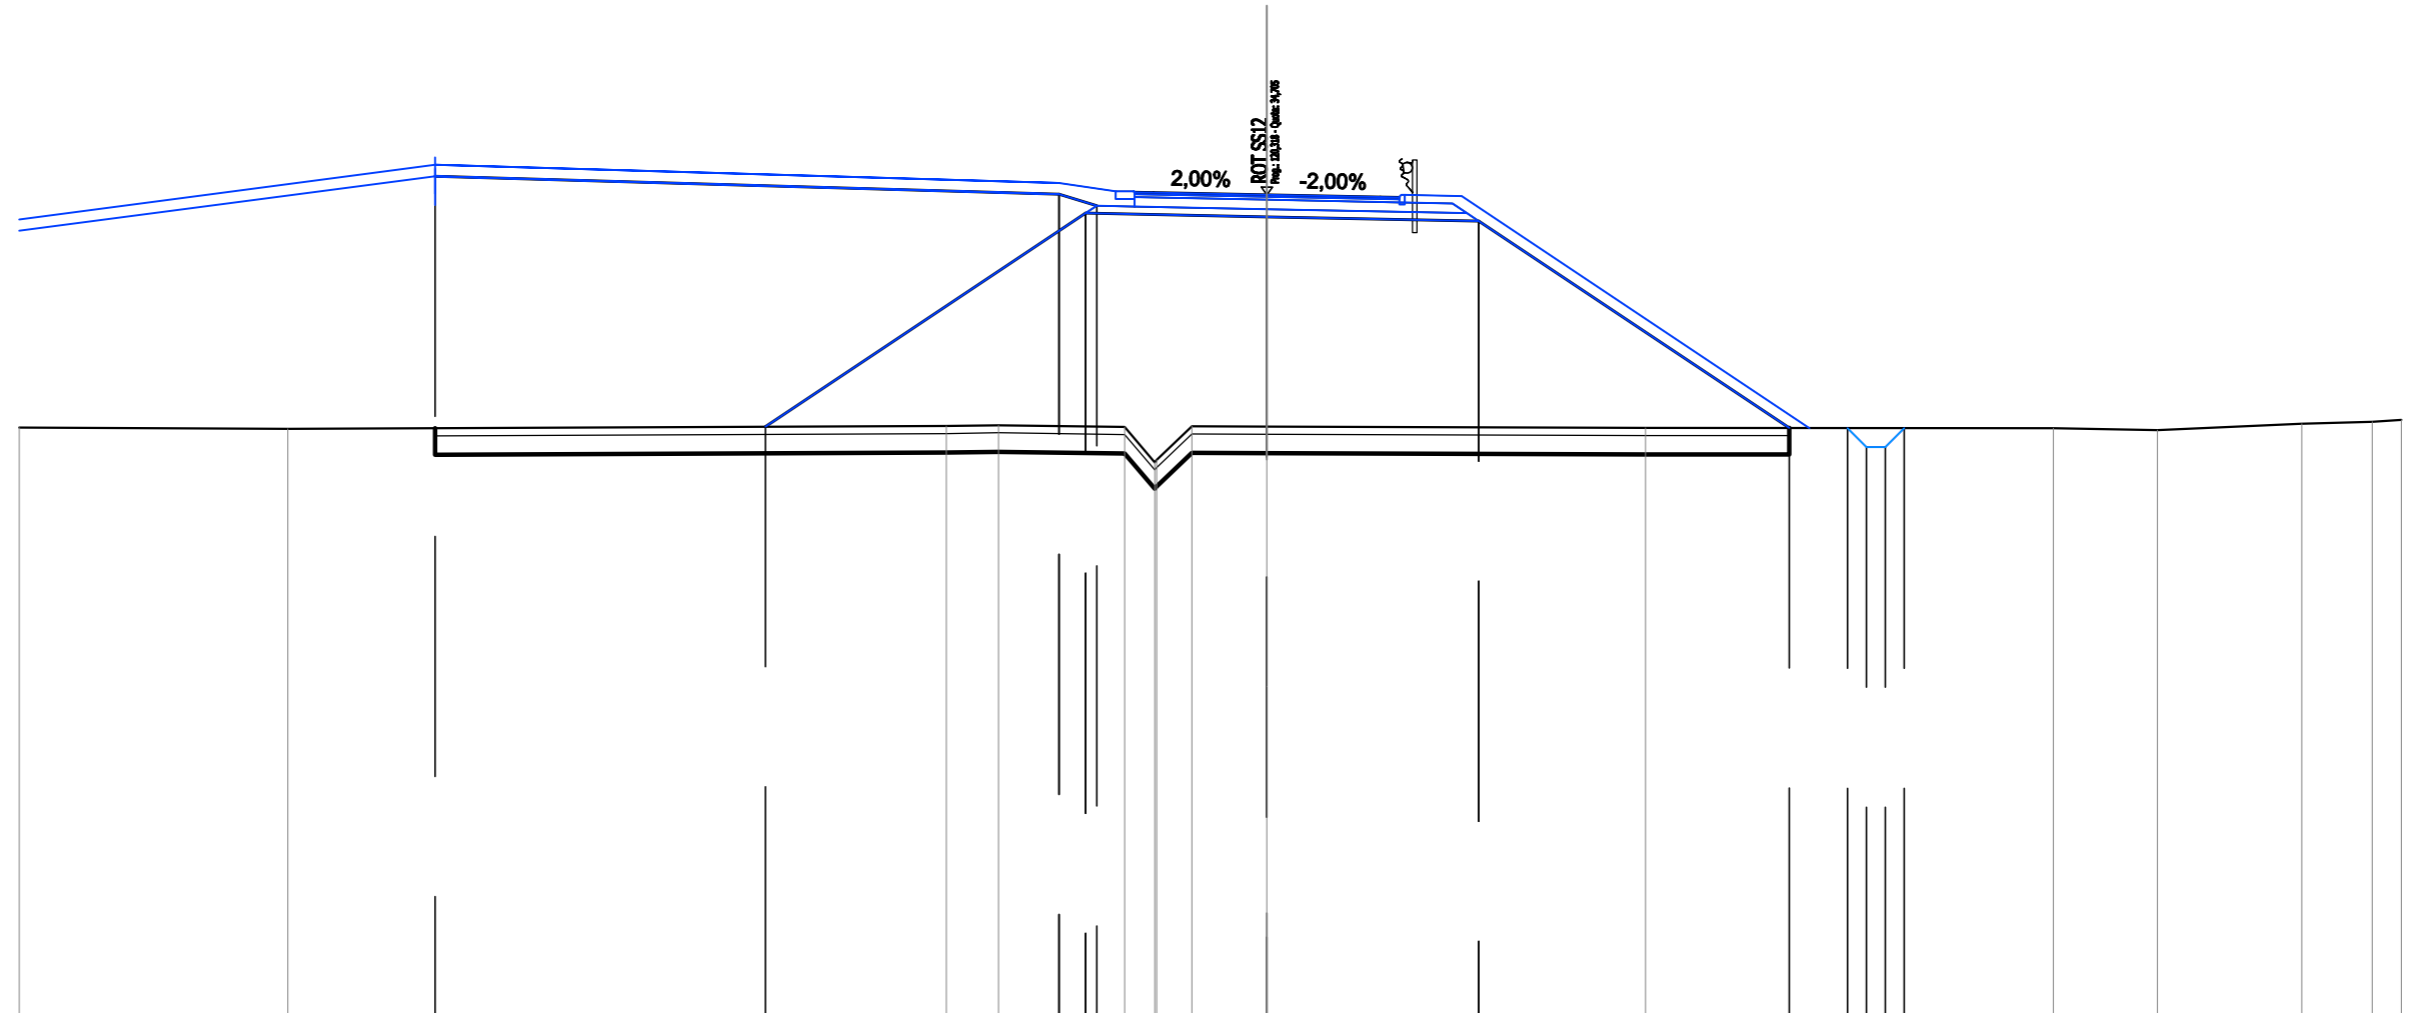


SCALA 1:200

QT.RIF. 13,000

QUOTE TERRENO	28,55	28,52		28,59	28,61	28,57	27,63	27,69	28,58	28,57		28,54		28,53	28,48	28,65	28,70	28,75
DIST.PARZIALI TERRENO		7,10		17,42	1,38	3,34	0,80	0,83	1,99		10,02		10,78		2,75	3,82	1,86	0,77
QUOTE PROGETTO			28,57			34,22			34,12		34,01		28,54	28,54	28,04	28,04	28,54	
DIST.PARZIALI PROGETTO			8,47			4,79			5,60		8,21		1,54					
QUOTE FINITO			35,50			35,02	34,79	34,77	34,76	34,70	34,64	34,67		28,54				
DIST. PARZIALI FINITO			16,50			1,50			3,00	3,00	2,15		9,20					
DIST. PROGRESSIVE FINITO		-22,00				-5,50	-4,00	-3,50	-3,00	0,00	-3,00	-3,65	-5,15					-14,35

SCAVI E BONIFICHE	
SCOTTICO	34,466 m
BONIFICA	17,233 m ²
FOSSO	0,511 m ²
RILEVATI	
RIEMPIMENTO	197,108 m ²
RILEVATO	101,286 m ²
TERRENO VEGETALE	29,020 m
PIANO DI POSA RILEVATI - LAVORAZIONE DI TIPO "A"	34,466 m
SOVRASTRUTTURA STRADALE	
STRATI LEGATI (USURA e BINDER)	7,000 m
STRATO DI BASE	2,113 m ²
FONDAZIONE MISTO GRANULARE STABILIZZATO	1,989 m ²

ROT SS12
 SEZIONE N.: 9
 QT. PROGETTO: 34,031
 DIST.PROG.: 138,230
 DIST.PREC.: 17,912

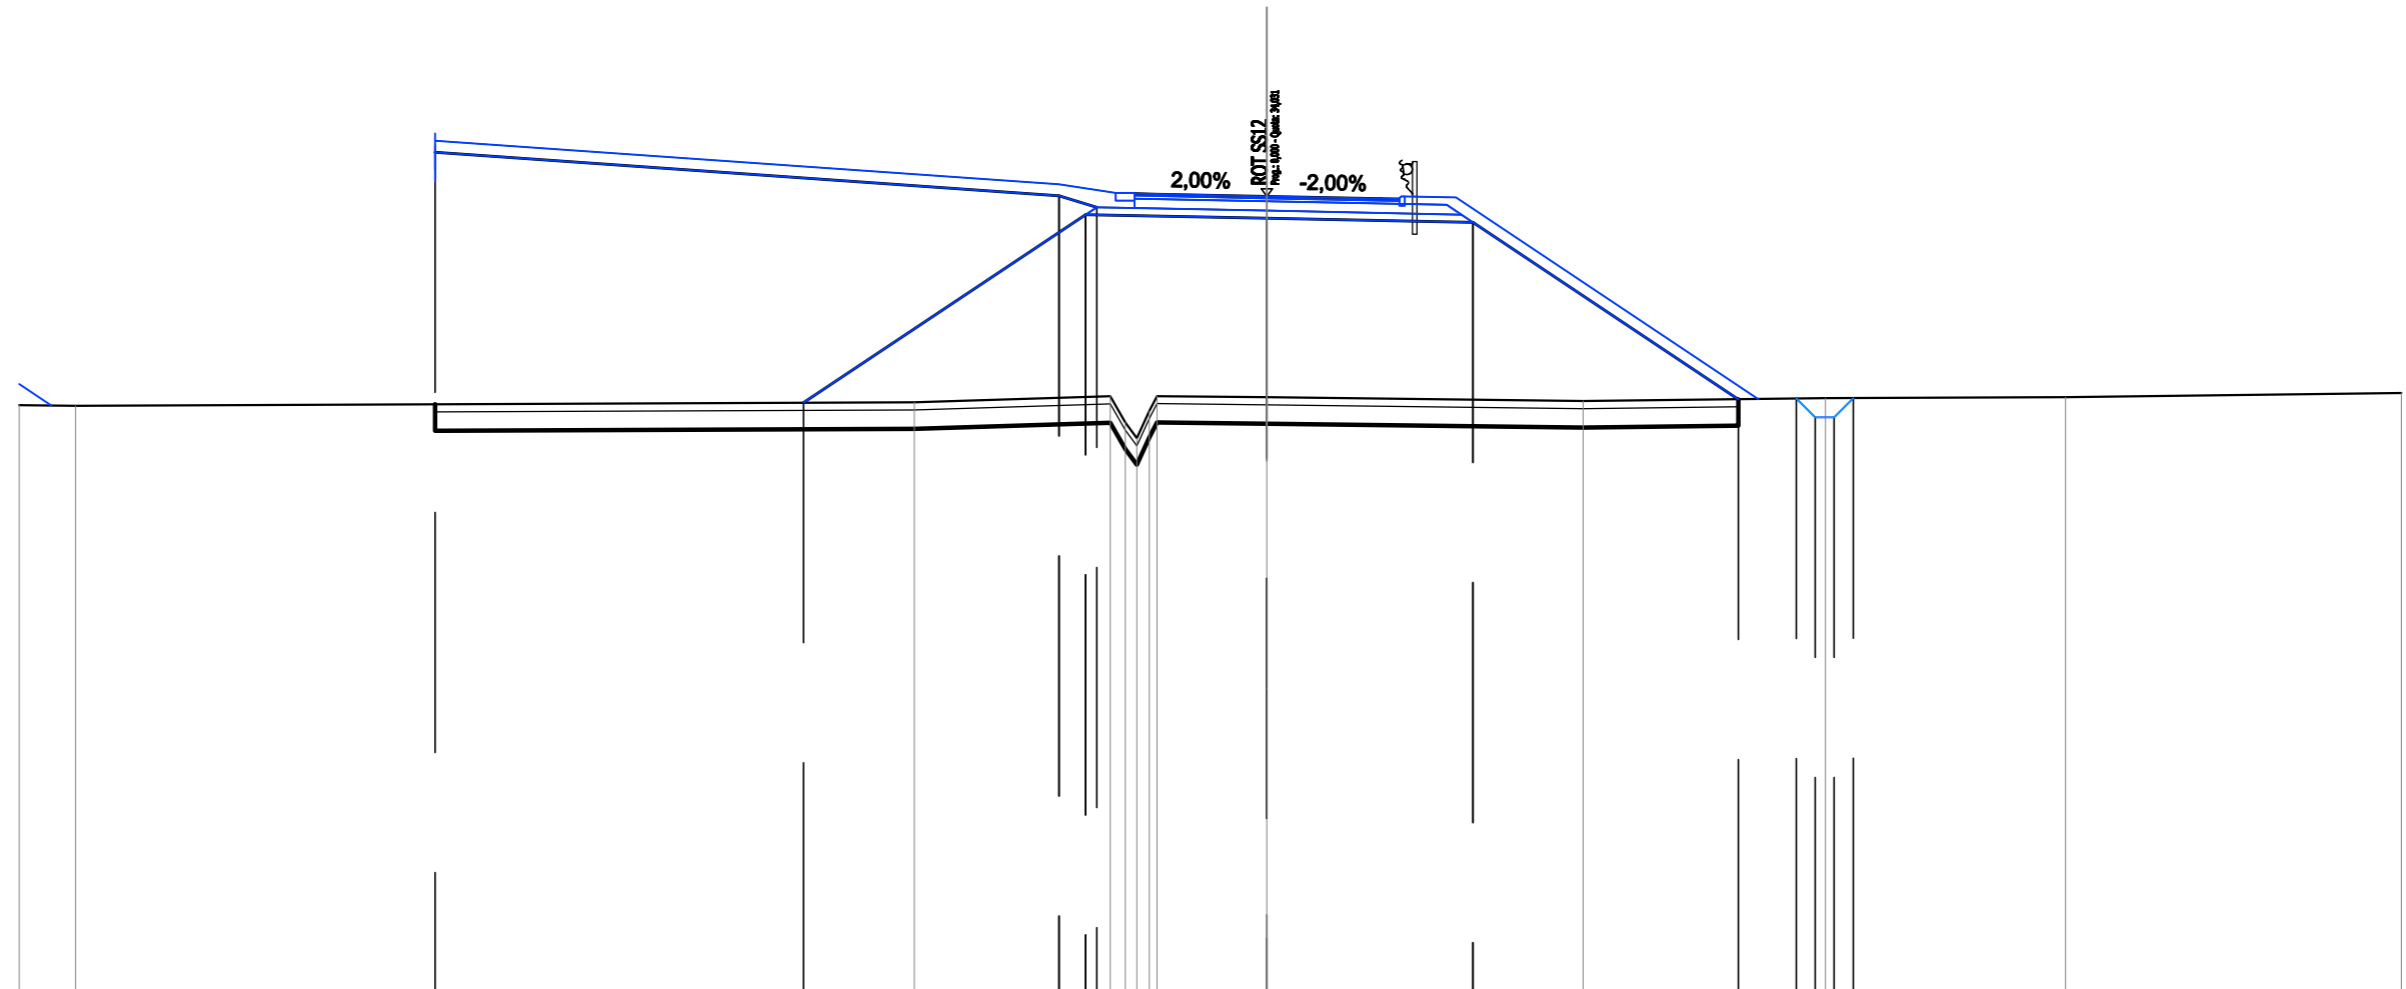


SCALA 1:200

QT.RIF. 13,000

QUOTE TERRENO	28,51	28,49				28,58	28,74	28,75	28,75	28,72		28,62		28,69		28,72		28,83
DIST.PARZIALI TERRENO	1,50		22,18			5,19			2,91			8,36		6,40		6,35		8,88
QUOTE PROGETTO						28,57			33,55			33,45				33,34		
DIST.PARZIALI PROGETTO						7,46			4,79			5,45		7,01		1,53		
QUOTE FINITO			35,50				34,35		34,12			34,03		33,97		34,00		
DIST. PARZIALI FINITO			16,50				1,50		3,00			3,00		2,00		8,00		
DIST. PROGRESSIVE FINITO			-22,00				-5,50		-4,00			0,00		-3,50		-3,00		

SCAVI E BONIFICHE	
STERRO	5,123 m ²
FOSSO	0,489 m ²
RILEVATI	
RILEVATO	1,809 m ²
TERRENO VEGETALE	9,173 m
SOVRASTRUTTURA STRADALE	
STRATI LEGATI (USURA e BINDER)	7,750 m
STRATO DI BASE	2,303 m ²
FONDAZIONE MISTO GRANULARE STABILIZZATO	1,912 m ²
MANUFATTI	
CUNETTA	0,234 m ²
STRATO DI FONDAZIONE CUNETTA	0,412 m ²

Deviazione SS12
 SEZIONE N.: 1
 QT. PROGETTO: 31,440
 DIST.PROG.: 0,000
 DIST.SUCC.: 27,343

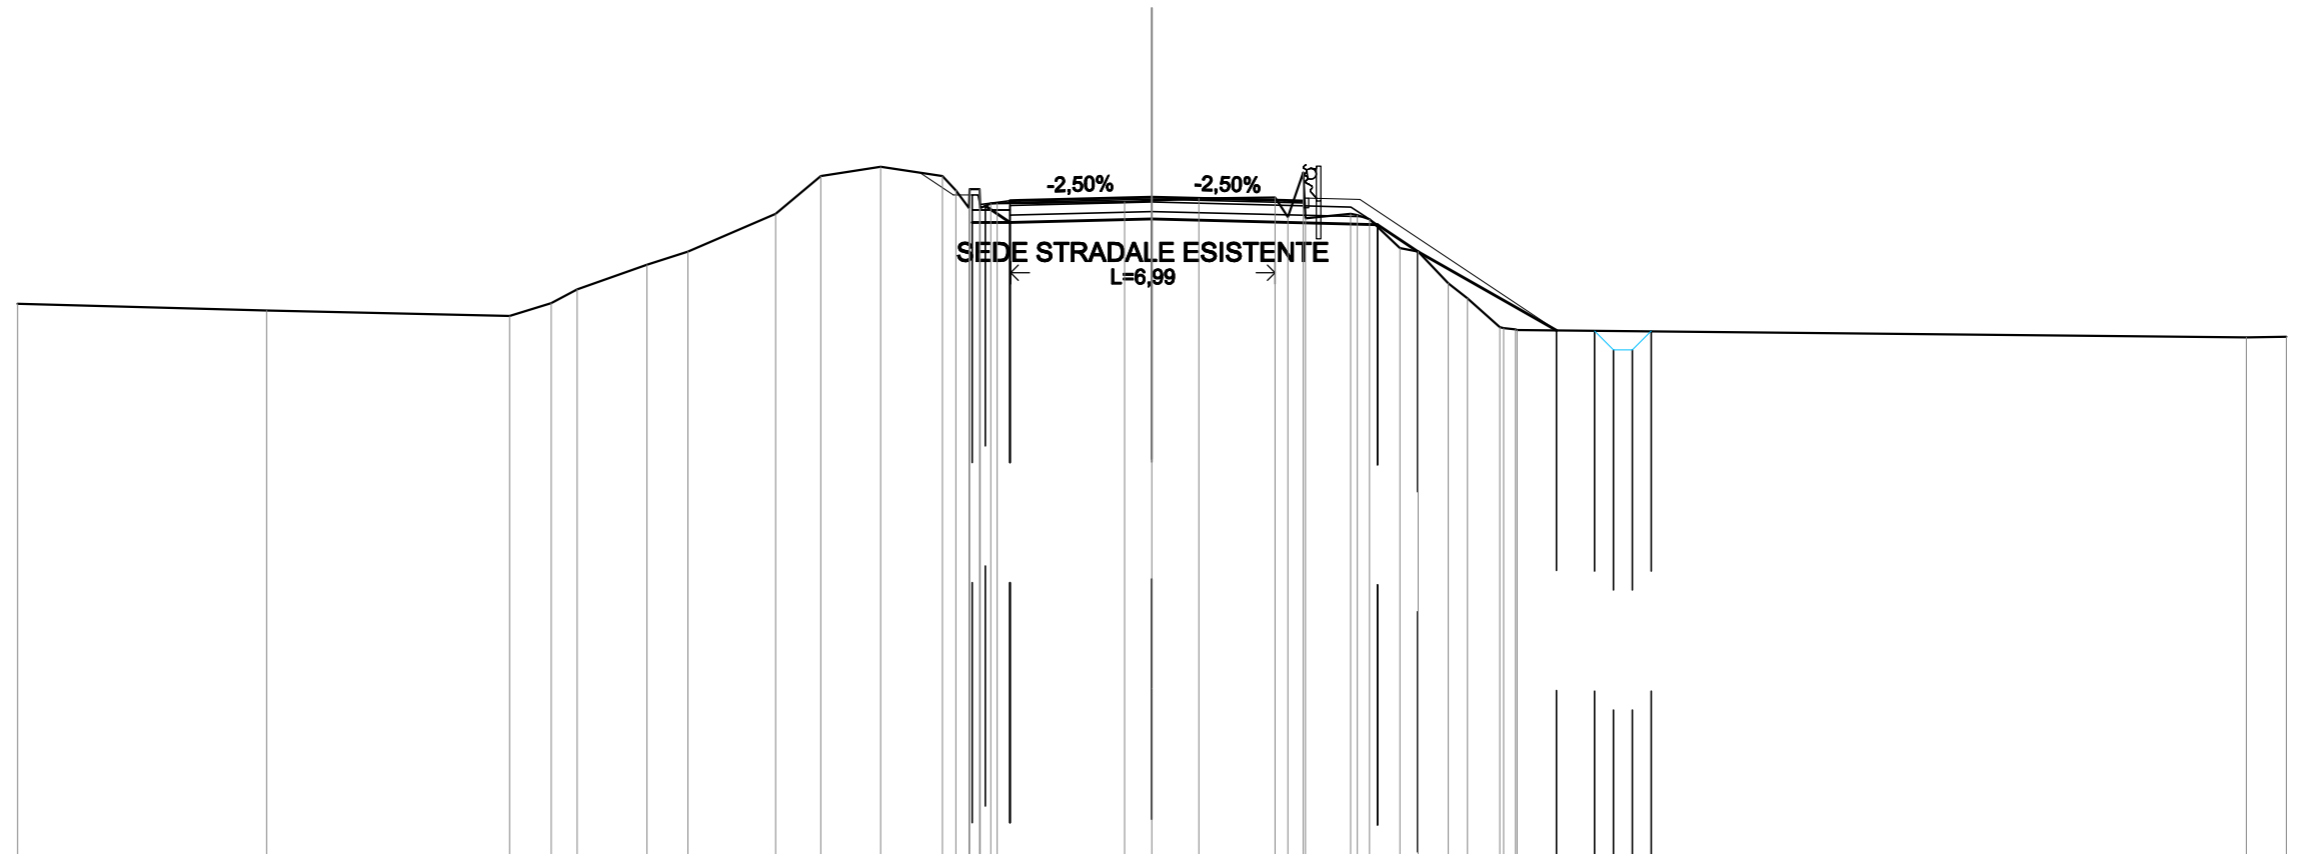


SCALA 1:200

QT.RIF. 14,000

QUOTE TERRENO	28,62	28,44	28,29	28,64	29,00	29,65	30,00	31,00	32,00	32,24	32,00	31,61	31,61	31,15	31,65	31,15	31,27	31,28	31,31	31,34	31,40	31,43	30,91	32,09	30,88	31,00	30,97	30,85	30,09	30,00	29,16	28,77	28,00	27,97	27,64	27,92	27,73	27,74	
DIST.PARZIALI TERRENO	6,59	6,42	1,10	0,88	1,84	1,08	2,32	1,19	1,59	1,63				3,37	0,73	1,24	2,01						1,20	0,80	0,80	0,80	0,86										19,29	1,05	
QUOTE PROGETTO												30,77	31,21	30,77					30,86							30,71	30,00						27,91	27,90	27,40	27,90			
DIST.PARZIALI PROGETTO												0,66	3,75				5,97						1,06	3,67			1,00												
QUOTE FINITO												32,09	31,50	31,50	31,25	31,35	31,35		31,44				31,35	31,38								27,91							
DIST. PARZIALI FINITO											0,89	0,80		3,50			3,50					2,00	5,20																
DIST. PROGRESSIVE FINITO											-6,14	-5,25	-4,75	-4,60	-3,75	-3,50		0,00				-3,50	-4,00	-4,15	-5,50						-10,70								

SCAVI E BONIFICHE	
STERRO	4,814 m ²
RILEVATI	
RILEVATO	8,901 m ²
TERRENO VEGETALE	8,713 m
SOVRASTRUTTURA STRADALE	
STRATI LEGATI (USURA e BINDER)	8,851 m
STRATO DI BASE	2,578 m ²
FONDAZIONE MISTO GRANULARE STABILIZZATO	2,132 m ²
MANUFATTI	
CUNETTA	0,234 m ²
STRATO DI FONDAZIONE CUNETTA	0,410 m ²

Deviazione SS12
 SEZIONE N.: 3
 QT. PROGETTO: 31,871
 DIST.PROG.: 54,012
 DIST.PREC.: 26,669
 DIST.SUCC.: 5,678

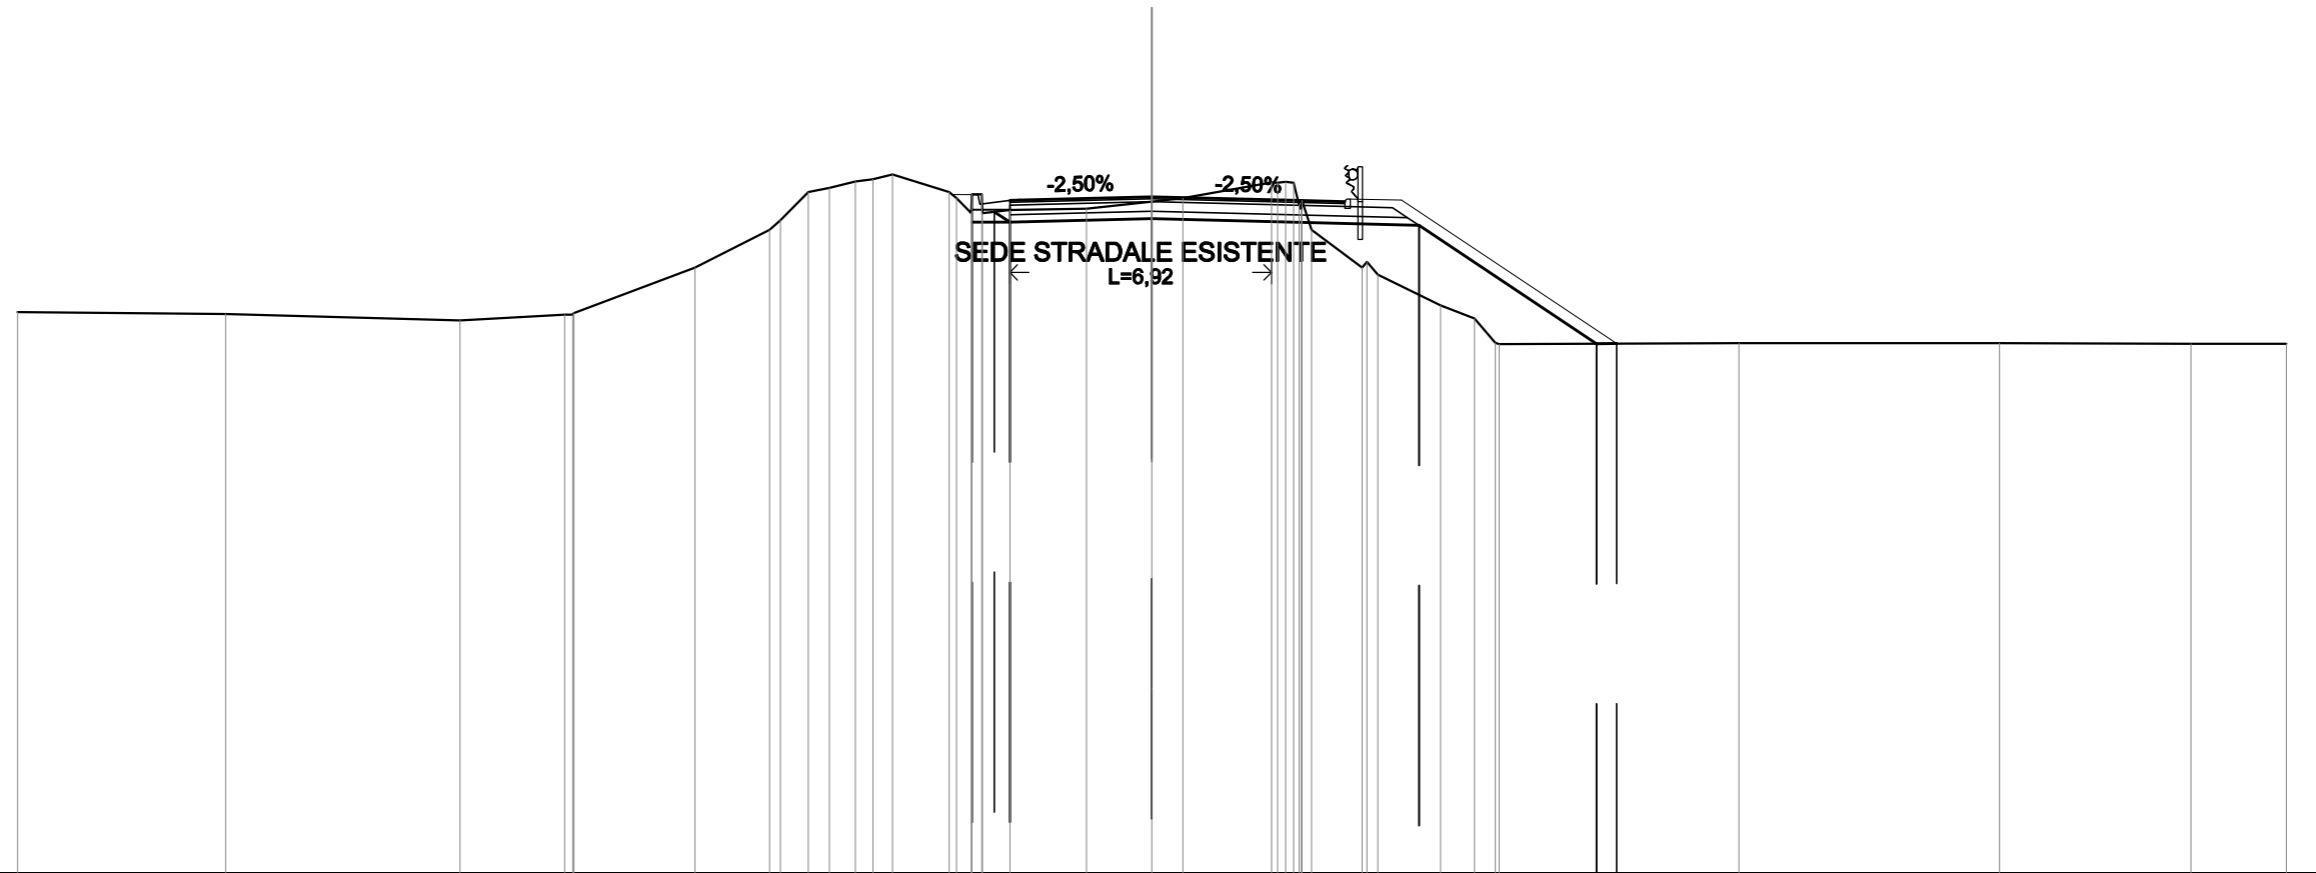

SCALA 1:200

QT.RIF. 14,000


QUOTE TERRENO	28,82	28,77	28,60	28,75 28,75 28,75	30,00	31,00 31,25 32,00 32,11	32,27 32,34 32,46	32,00 31,83 31,44 31,54 31,64 31,44 31,55 31,56	31,74 31,83	32,25 32,24 32,26 32,24 31,66 31,64 31,78 31,00 30,00 29,81 29,00 28,66 28,01 27,98	28,00	28,00	27,96	27,96	
DIST.PARZIALI TERRENO	5,50	6,20	2,77	3,20	1,97	0,73 0,86 0,69	1,50	0,73 2,03	1,73 0,82	2,35	1,34 1,66 0,90 0,55	6,34	6,89	5,06	2,52
QUOTE PROGETTO								31,20 31,48 31,20	31,29		31,11		27,99 27,99		
DIST.PARZIALI PROGETTO								0,88 3,75		7,07		4,69	0,54		
QUOTE FINITO								31,97 31,95 31,03 31,66 31,78 31,78	31,87		31,79		27,99		
DIST. PARZIALI FINITO								0,80 3,50		3,50		5,69			
DIST. PROGRESSIVE FINITO								-5,27 -5,75 -4,60 -4,95 -3,75 -3,50	0,00		-3,50		-5,10 -5,25	-6,60	-12,29

SCAVI E BONIFICHE	
STERRO	0,004 m ²
SCOTICO	5,431 m
SCAVO A SEZIONE OBBLIGATA	1,239 m ²
RILEVATI	
RILEVATO	14,037 m ²
TERRENO VEGETALE	4,098 m
SOVRASTRUTTURA STRADALE	
STRATI LEGATI (USURA e BINDER)	10,266 m
STRATO DI BASE	2,885 m ²
FONDAZIONE MISTO GRANULARE STABILIZZATO	2,369 m ²
MURI	
MURO	1,453 m ²

Deviazione SS12
 SEZIONE N.: 6
 QT. PROGETTO: 33,082
 DIST.PROG.: 94,012
 DIST.PREC.: 34,312
 DIST.SUCC.: 2,978

SCALA 1:200


QT.RIF. 13,000

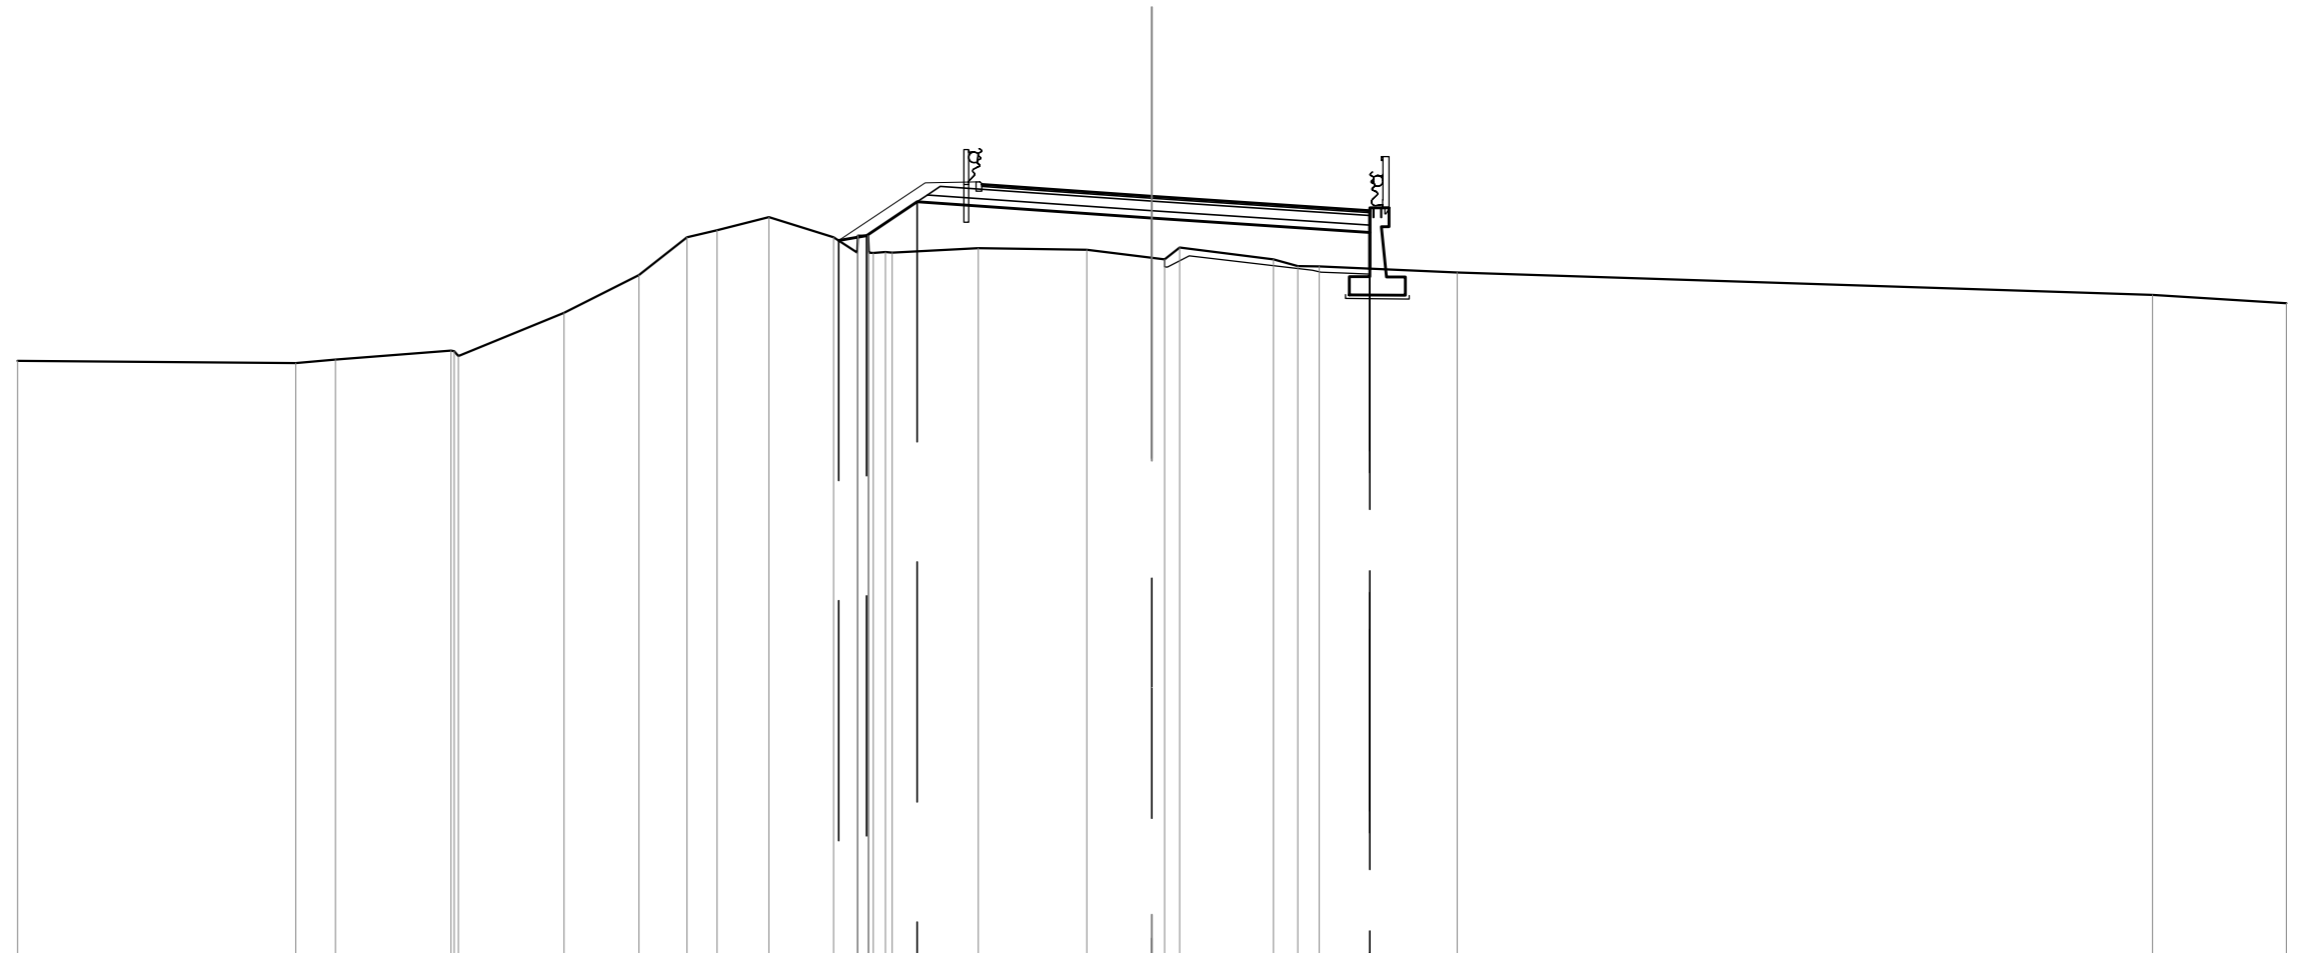

QUOTE TERRENO	28,73	28,66	28,76	29,00	28,99	28,85	30,00	31,00	32,00	32,18	32,53	32,00	31,59	32,04	32,04	31,59	31,58	31,60	31,59	31,71	31,66	31,45	31,41	31,72	31,41	31,24	31,22	31,07	30,47	30,25
DIST.PARZIALI TERRENO	7,35	1,05	3,05	2,79	1,98	1,28	0,79	1,37	1,71	0,63	0,74	1,34	2,27	2,87	1,72	2,48	0,64	0,57	3,65	18,38	3,54									
QUOTE PROGETTO												31,91	32,04	32,93								32,50			31,15	32,12	32,70			
DIST.PARZIALI PROGETTO												0,74	1,34	6,21			5,77													
QUOTE FINITO												31,91	33,44	33,46								33,08								
DIST. PARZIALI FINITO												2,29	1,35	4,65																
DIST. PROGRESSIVE FINITO												-8,28	-6,00	-4,65	-4,50							0,00						-5,77		

SCAVI E BONIFICHE	
SCOTTICO	18,074 m
FOSSO	0,264 m ²
SCAVO A SEZIONE OBBLIGATA	3,999 m ²
RILEVATI	
RILEVATO	64,872 m ²
TERRENO VEGETALE	5,637 m
SOVRASTRUTTURA STRADALE	
STRATI LEGATI (USURA e BINDER)	12,737 m
STRATO DI BASE	3,516 m ²
FONDAZIONE MISTO GRANULARE STABILIZZATO	2,869 m ²
MURI	
MURO	5,856 m ²

Deviazione SS12
 SEZIONE N.: 8
 QT. PROGETTO: 33,793
 DIST.PROG.: 114,401
 DIST.PREC.: 17,411
 DIST.SUCC.: 9,415

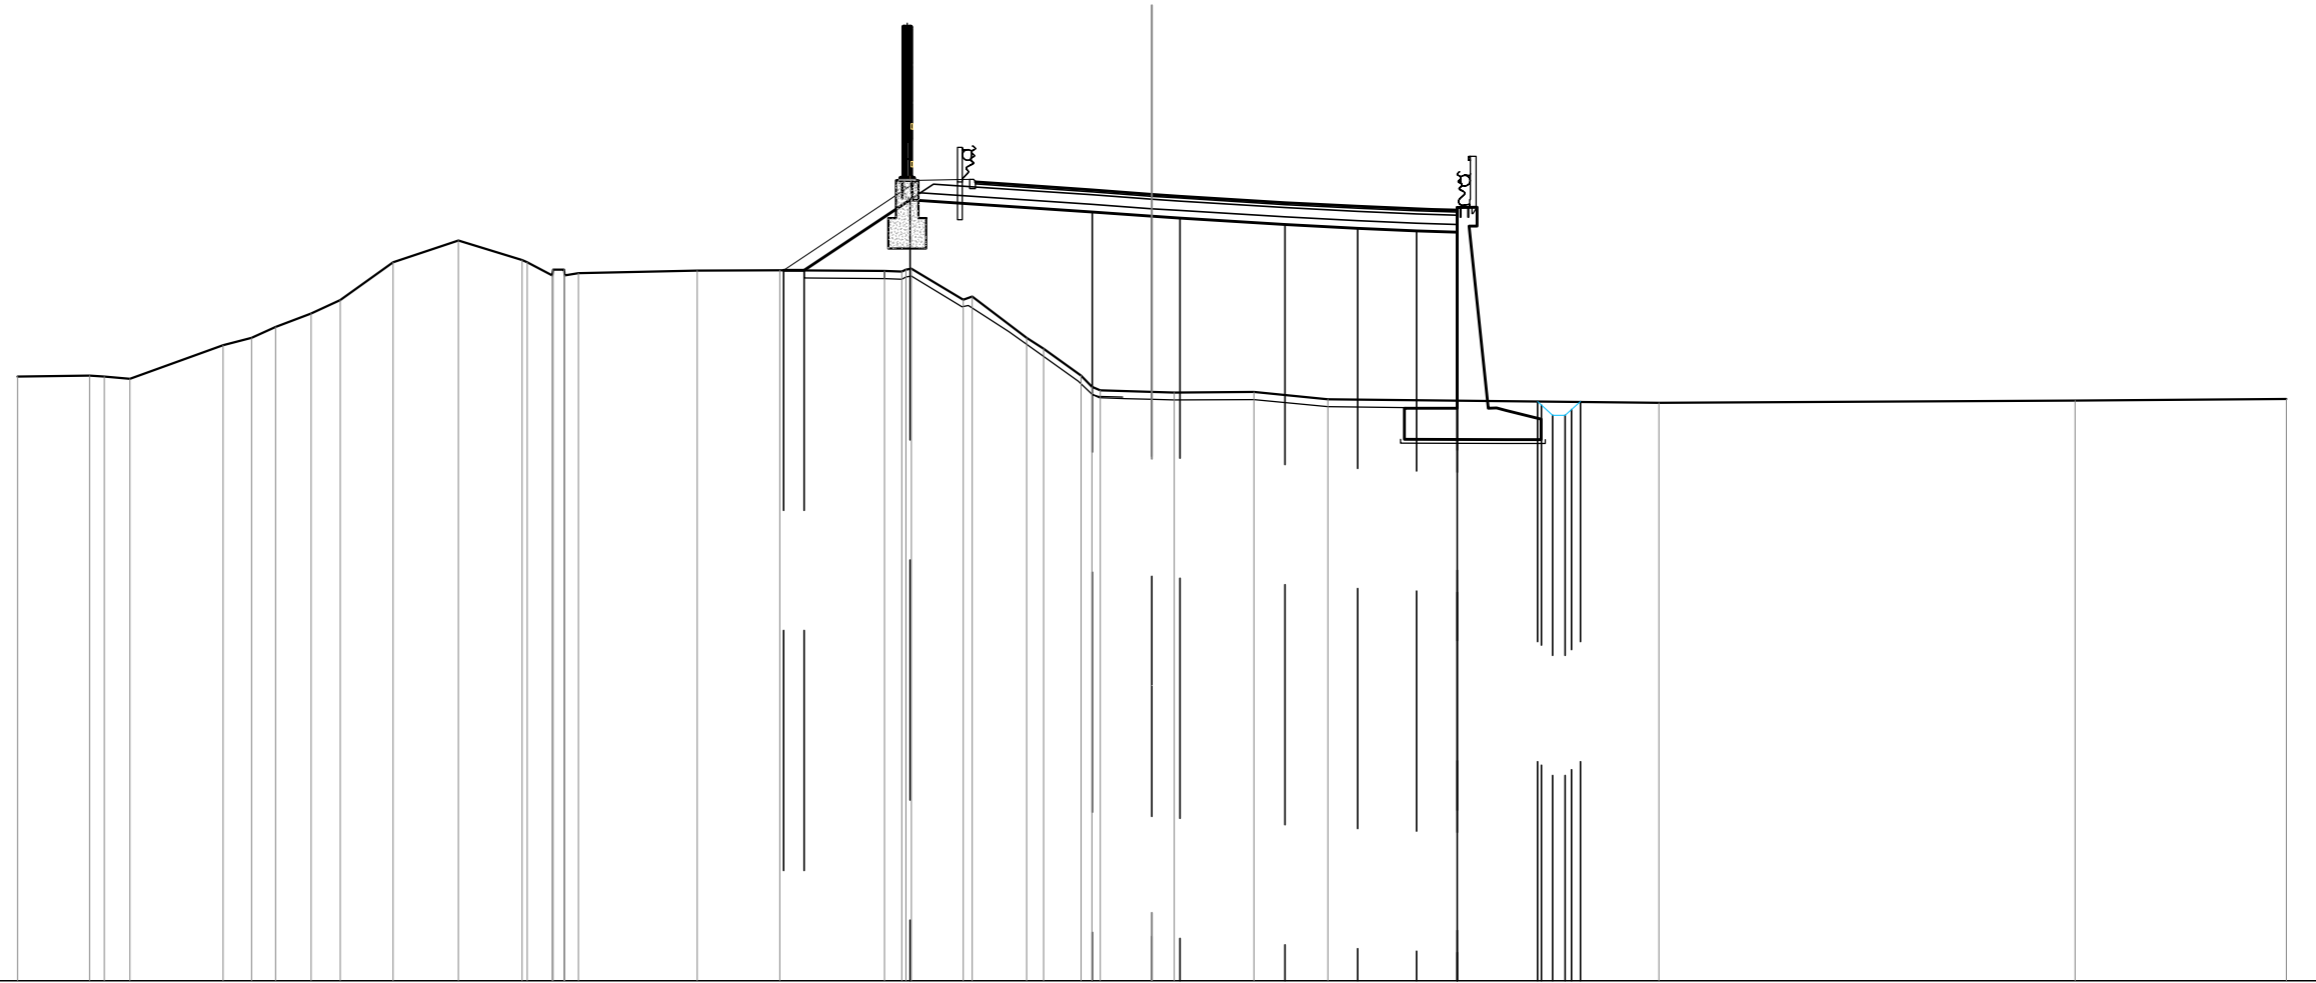


SCALA 1:200

QT.RIF. 13,000

QUOTE TERRENO	28,98	29,00	28,97	28,91	29,80	30,00	30,29	30,64	31,00	32,00	32,57	32,05	32,00	31,64	31,80	31,64	31,70	31,77	31,79	31,77	31,75	31,80	31,83	31,00	31,09	30,00	29,71	29,00	28,70	28,60	28,57	28,55	28,57	28,38	28,28	28,34	28,38					
DIST.PARZIALI TERRENO	1,91	0,68	2,46	0,76	0,63	0,94	0,78	1,40	1,72	1,69	0,66	3,14	2,18	2,77	1,37	1,44	0,99	1,36	0,89	2,11	1,96	8,76	11,00	5,59																		
QUOTE PROGETTO																					31,79	31,78	33,65					33,33	33,21	33,16	32,99	32,89	32,83	28,34	32,79	33,37	28,32	28,27	27,95	27,94	28,10	28,32
DIST.PARZIALI PROGETTO																					0,94	2,80	4,82	1,58	0,74	2,78	1,92	1,56	1,07	2,13												
QUOTE FINITO																					31,79	34,16	34,19	34,06	33,91	33,79	33,74	33,57	33,47	33,41	33,39											
DIST. PARZIALI FINITO																					3,56	1,35	1,04	2,20	1,58	0,74	2,78	1,92	1,56													
DIST. PROGRESSIVE FINITO																					-9,74	-6,17	-4,82	-4,67	-3,78	-1,58	0,00	-0,74	-3,52	-5,44	-7,00	-7,41	-8,07									

SCAVI E BONIFICHE	
SCOTICO	27,718 m
RILEVATI	
RILEVATO	102,099 m ²
TERRENO VEGETALE	9,306 m
SOVRASTRUTTURA STRADALE	
STRATI LEGATI (USURA e BINDER)	19,589 m
STRATO DI BASE	5,989 m ²
FONDAZIONE MISTO GRANULARE STABILIZZATO	4,895 m ²

Deviazione SS12
SEZIONE N.: 10
QT. PROGETTO: 32,781
DIST.PROG.: 171,731
DIST.PREC.: 47,915
DIST.SUCC.: 11,892

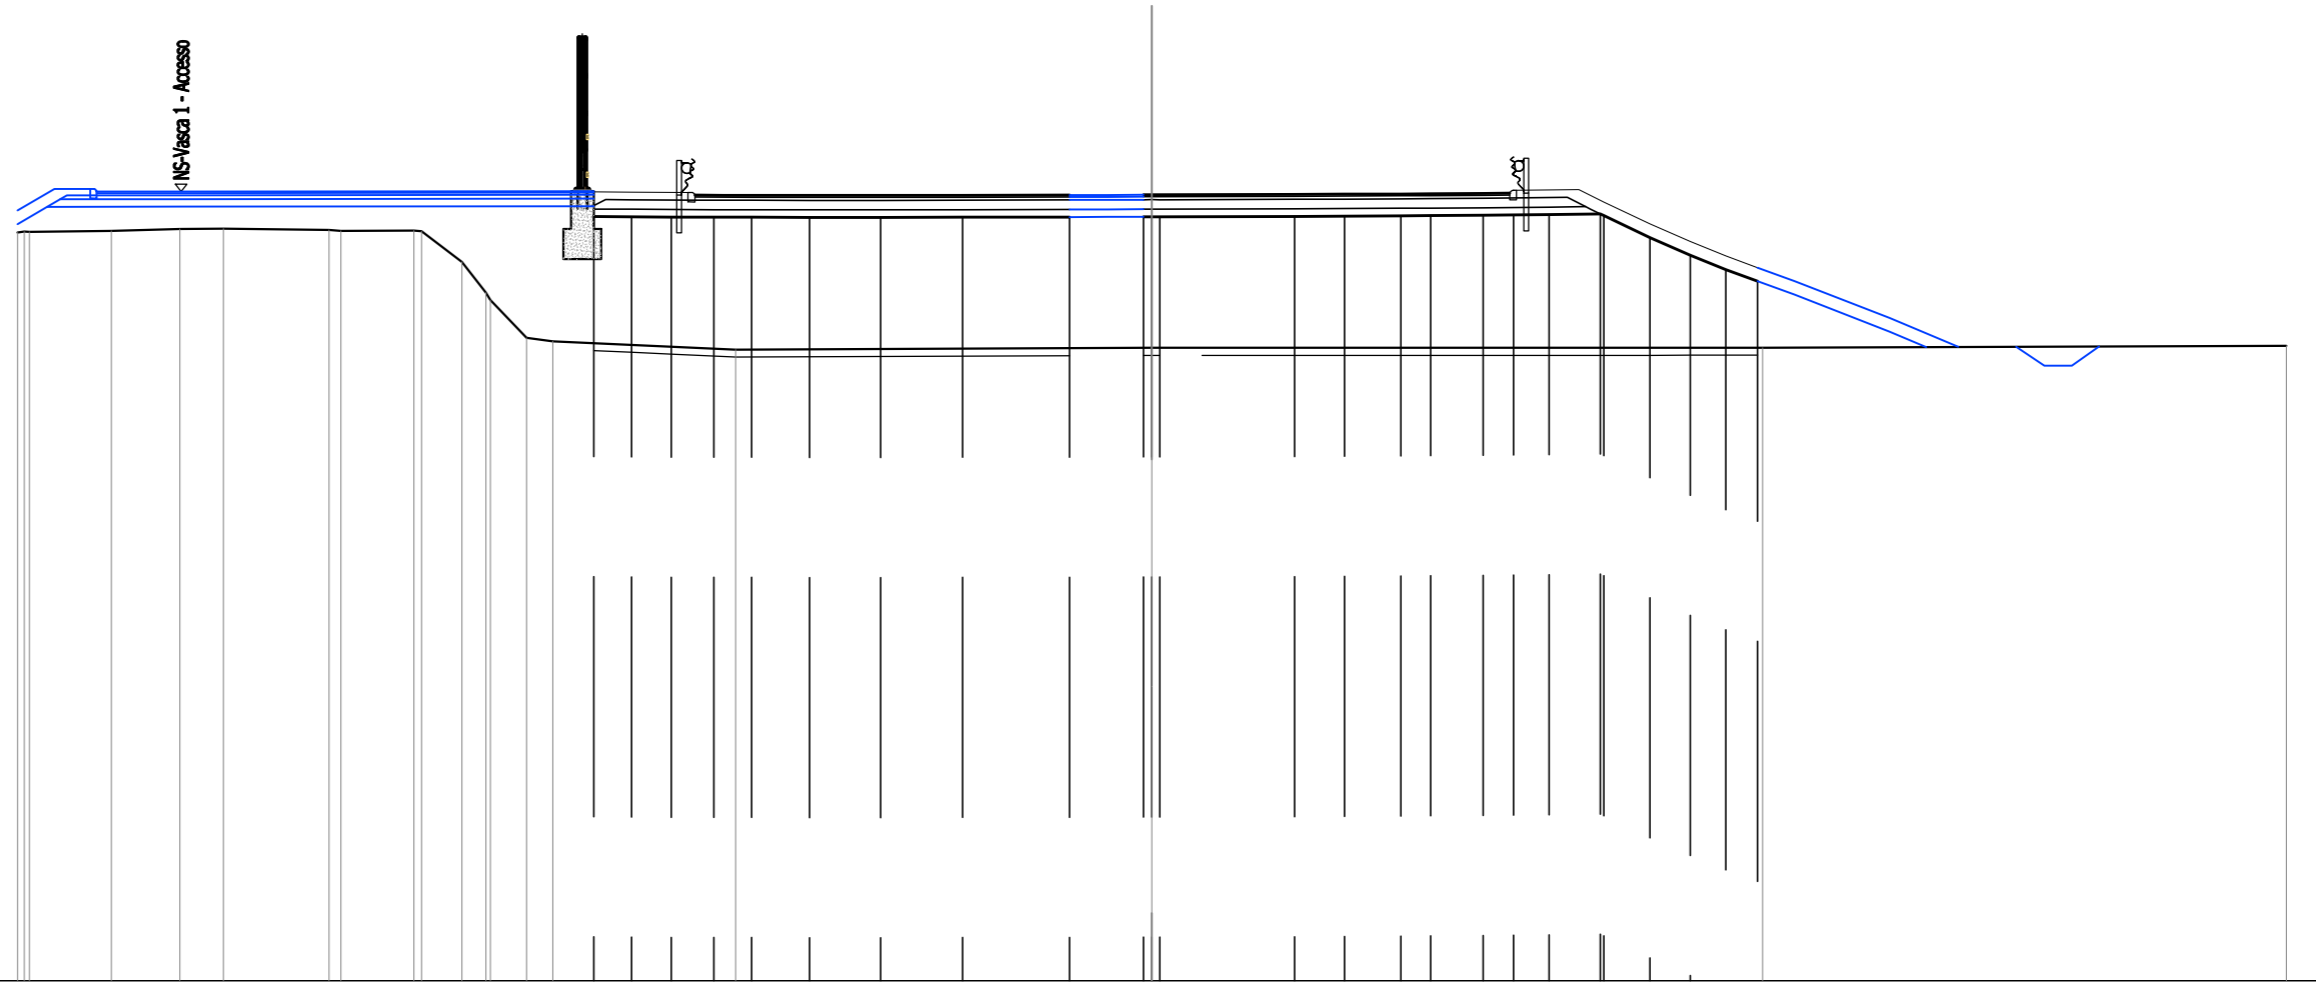


SCALA 1:200

QT.RIF. 12,000

QUOTE TERRENO	31,78	31,81	31,80	31,82	31,87	31,88	31,85	31,82	31,83	31,82	31,00	30,19	30,00	29,00	28,91	28,69	28,73	28,74	28,79																			
DIST.PARZIALI TERRENO		2,16	1,81	1,15	2,79	1,93	1,07	0,63	0,96	0,69	4,84					11,01		16,15	13,85																			
QUOTE PROGETTO											32,20	32,20	32,19	32,19	32,19	32,18	32,18	32,19	32,19	32,20	32,20	32,20	32,21	32,22	32,22	32,23	32,24	32,25	32,26	32,27	32,23	31,65	31,18	30,80	30,49			
DIST.PARZIALI PROGETTO											1,00	1,04	1,13	1,00	1,53	1,88	2,17	2,83	1,95	3,56	1,32	1,49	0,78	1,39	0,80	0,94	1,36	1,23	1,06	0,94	0,84	0,84						
QUOTE FINITO											32,86	32,86	32,85	32,84	32,77	32,76	32,76	32,77	32,77	32,77	32,78	32,78	32,78	32,79	32,80	32,80	32,81	32,82	32,90	32,91	32,92	32,76	32,59	32,01	31,54	31,16	30,86	
DIST. PARZIALI FINITO											1,00	1,49	0,92	2,29	1,88	2,17	2,83	1,95	3,56	1,32	1,49	0,78	1,42	0,86	0,86	0,79	1,23	1,06	0,94	0,84	0,84							
DIST. PROGRESSIVE FINITO											-14,76	-14,76	-13,76	-12,27	-12,08	-11,34	-9,05	-7,17	-5,00	-2,18	-0,22	0,00	0,21	-3,77	-5,09	-6,59	-7,37	-8,79	-9,46	-9,64	-10,51	-11,29	-11,60	-11,95	-13,17	-14,24	-15,18	-16,02

SCAVI E BONIFICHE	
STERRO	0,000 m ²
SCOTICO	21,744 m
FOSSO	0,515 m ²
RILEVATI	
RILEVATO	63,395 m ²
TERRENO VEGETALE	10,241 m
SOVRASTRUTTURA STRADALE	
STRATI LEGATI (USURA e BINDER)	12,857 m
STRATO DI BASE	4,107 m ²
FONDAZIONE MISTO GRANULARE STABILIZZATO	3,379 m ²

Deviazione SS12
 SEZIONE N.: 11
 QT. PROGETTO: 32,544
 DIST.PROG.: 183,623
 DIST.PREC.: 11,892
 DIST.SUCC.: 20,833

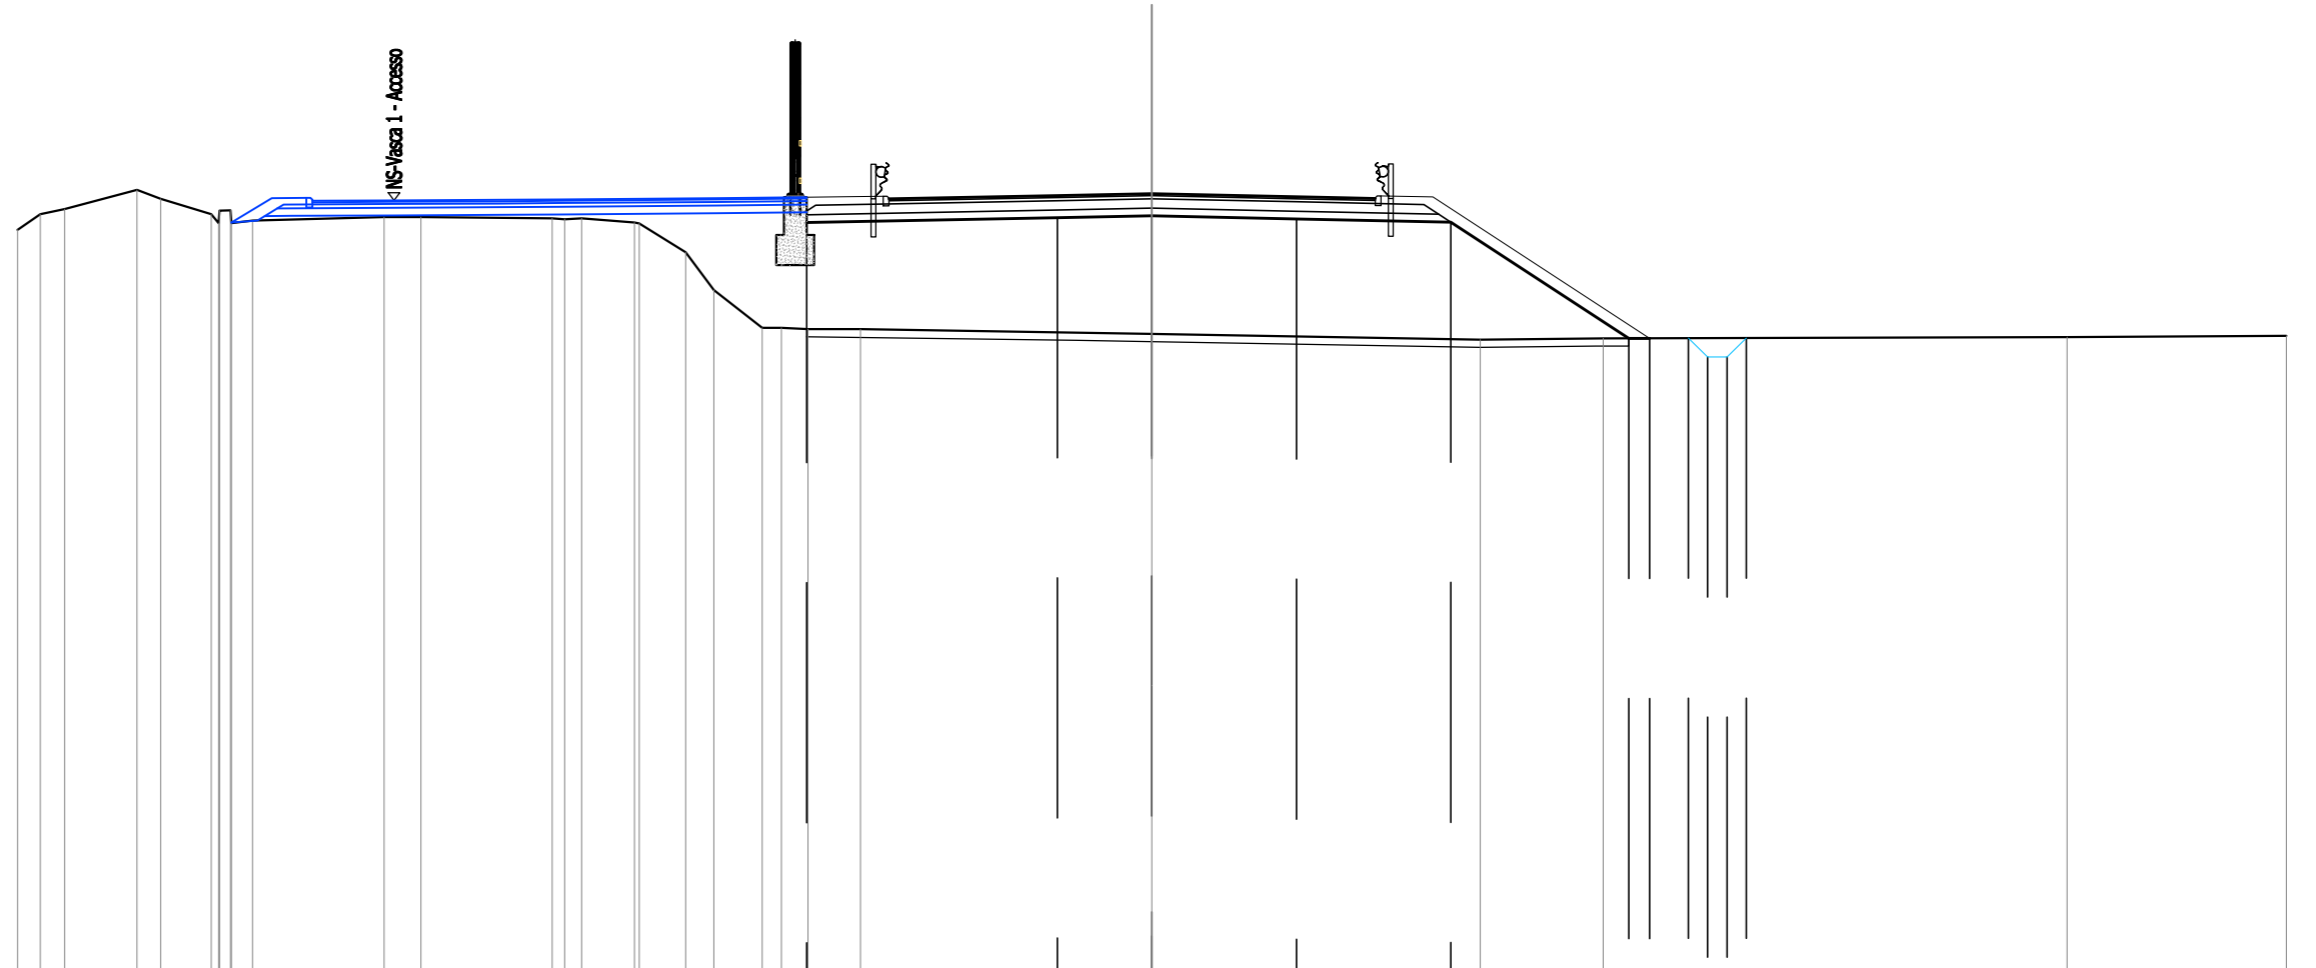


SCALA 1:200

QT.RIF. 12,000

QUOTE TERRENO	31,59	32,00	32,14	32,65	32,41	32,00	31,77	32,10	31,77	31,83	31,92	31,93	31,89	31,87	31,89	31,78	31,76	31,00	30,00	29,00	29,00	28,96	28,97	28,83	28,68	28,72	28,75	28,79				
DIST.PARZIALI TERRENO	0,60	0,64	1,92	0,63	1,33	0,56	3,49	0,97	3,47	1,39	1,23	0,75	1,28	0,70	1,39	7,70	8,68	3,25	12,27	5,80												
QUOTE PROGETTO																31,79												28,72	28,72	28,72	28,72	28,73
DIST.PARZIALI PROGETTO																6,63	2,50	3,83	4,08	4,71	0,55	1,02										
QUOTE FINITO																32,45	32,48	32,49	32,54	32,43	32,49	32,46						28,72				
DIST. PARZIALI FINITO																2,02	4,61	2,50	5,17	0,89	1,37	5,73										
DIST. PROGRESSIVE FINITO																-9,13	-7,11	-6,95	-2,50	0,00	-5,17	-5,91	-6,06	-7,43			-13,16					

SCAVI E BONIFICHE	
SCOTICO	22,190 m
FOSSO	0,478 m ²
RILEVATI	
RILEVATO	30,344 m ²
TERRENO VEGETALE	9,789 m
SOVRASTRUTTURA STRADALE	
STRATI LEGATI (USURA e BINDER)	8,982 m
STRATO DI BASE	3,088 m ²
FONDAZIONE MISTO GRANULARE STABILIZZATO	2,606 m ²

Deviazione SS12
 SEZIONE N.: 12
 QT. PROGETTO: 32,220
 DIST.PROG.: 204,456
 DIST.PREC.: 20,833
 DIST.SUCC.: 13,729

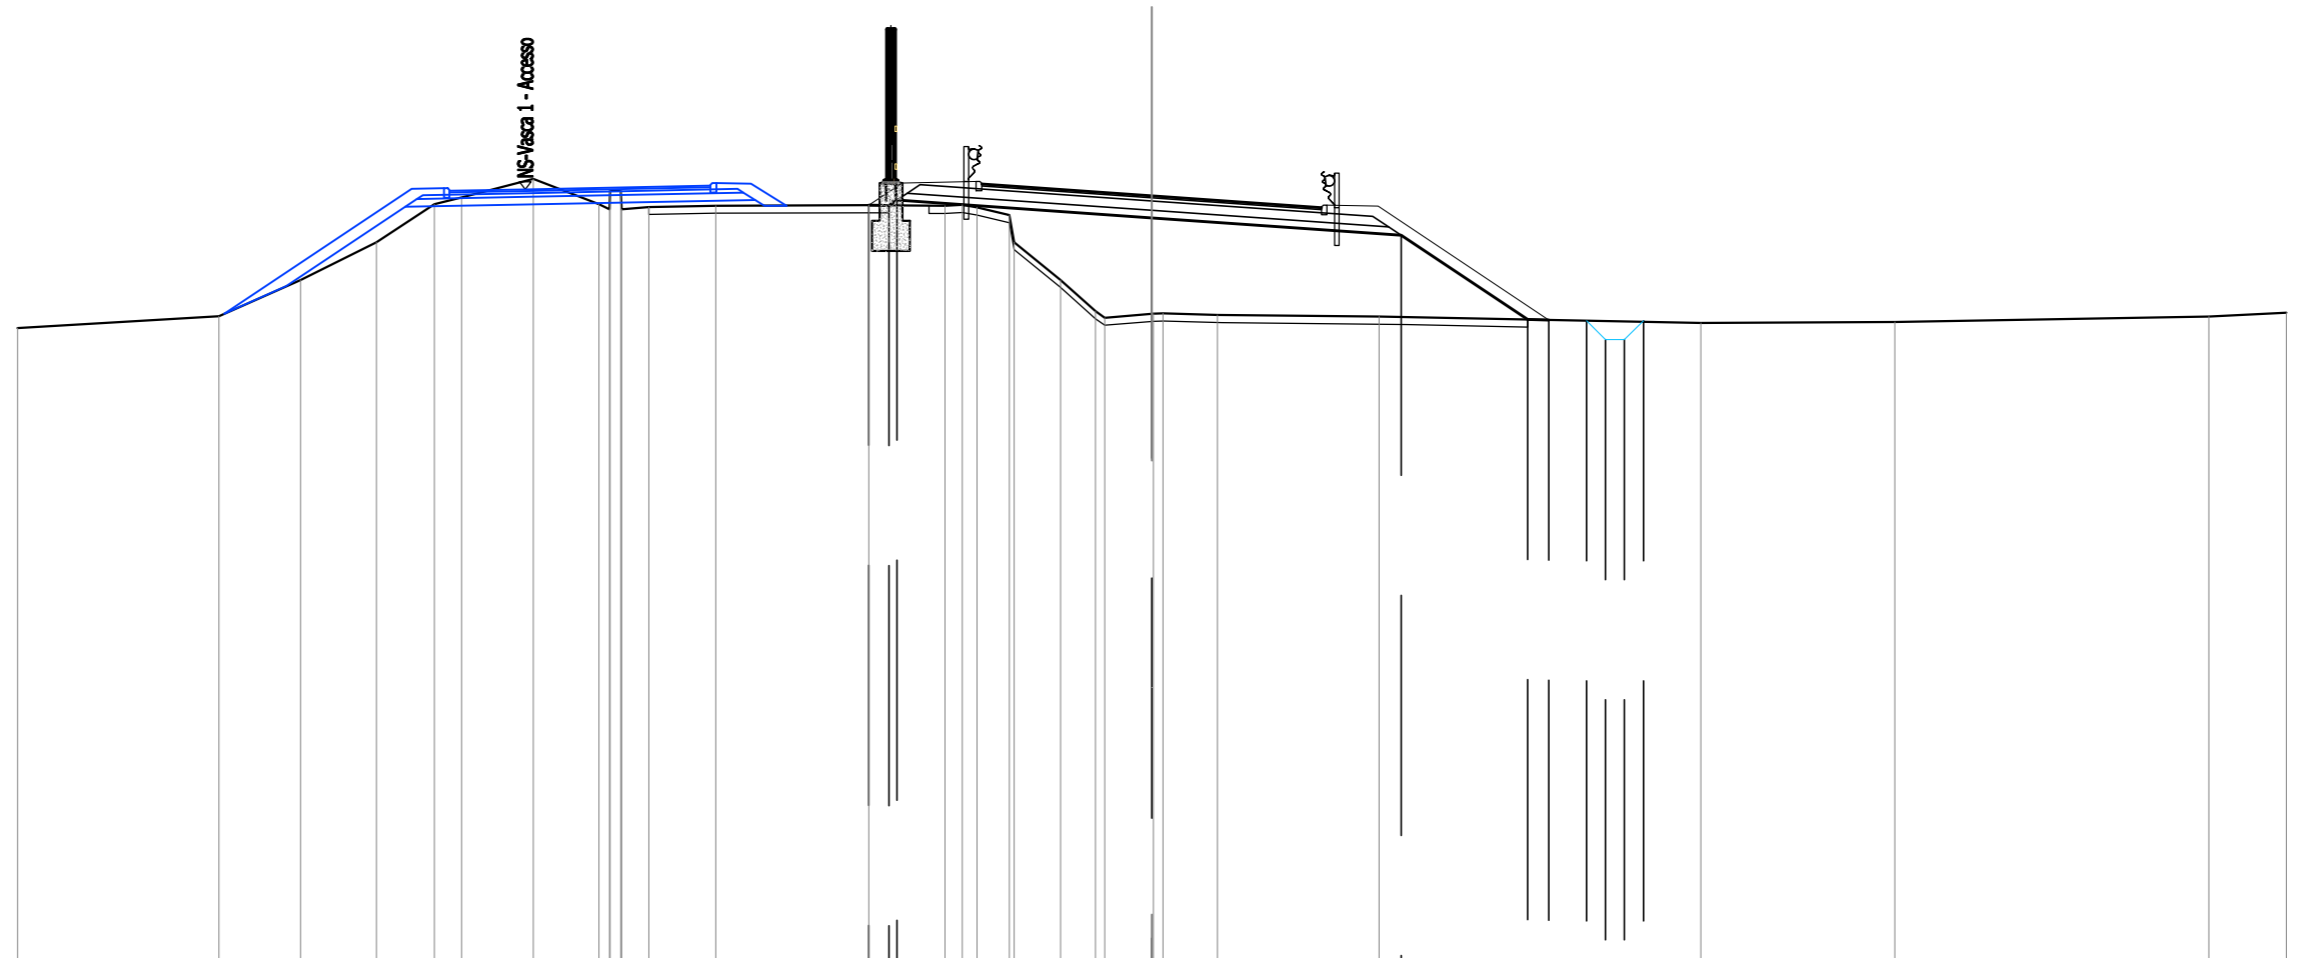


SCALA 1:200

QT.RIF. 12,000

QUOTE TERRENO	28,73	29,04	30,00	31,00	32,00	32,18	32,67	32,00	31,97	32,37	31,87	31,83	31,96	31,98	31,96	31,92	31,71	31,00	30,00	29,18	29,00	29,10	29,10	29,11	29,08	29,03	28,86	28,89	29,04	29,13	
DIST.PARZIALI TERRENO	5,33	2,15	2,01	1,53	0,72	1,90	1,73	0,72	1,77	4,05	2,01	0,85	1,22	0,82	1,25	1,44	4,27	8,51	5,13	8,31	2,04										
QUOTE PROGETTO											31,98	31,97	32,11					31,64							31,18	28,95	28,94	28,92	28,42	28,42	28,92
DIST.PARZIALI PROGETTO											0,53	6,74					6,60	3,34							0,58	1,00					
QUOTE FINITO											31,98	32,57						32,22							31,98	31,95	28,94				
DIST. PARZIALI FINITO											0,88	6,60					4,63	1,35	4,51												
DIST. PROGRESSIVE FINITO											-7,48	-6,60	-4,65	-4,50			0,00								-4,48	-4,63	-5,98	-10,50			

SCAVI E BONIFICHE	
STERRO	4,947 m ²
RILEVATI	
RILEVATO	2,416 m ²
TERRENO VEGETALE	5,912 m
PIANO DI POSA RILEVATI - LAVORAZIONE DI TIPO "A"	6,940 m
SOVRASTRUTTURA STRADALE	
STRATI LEGATI (USURA e BINDER)	9,000 m
STRATO DI BASE	2,957 m ²
FONDAZIONE MISTO GRANULARE STABILIZZATO	2,502 m ²

Deviazione SS12
 SEZIONE N.: 14
 QT. PROGETTO: 32,209
 DIST.PROG.: 240,411
 DIST.PREC.: 22,226
 DIST.SUCC.: 19,589

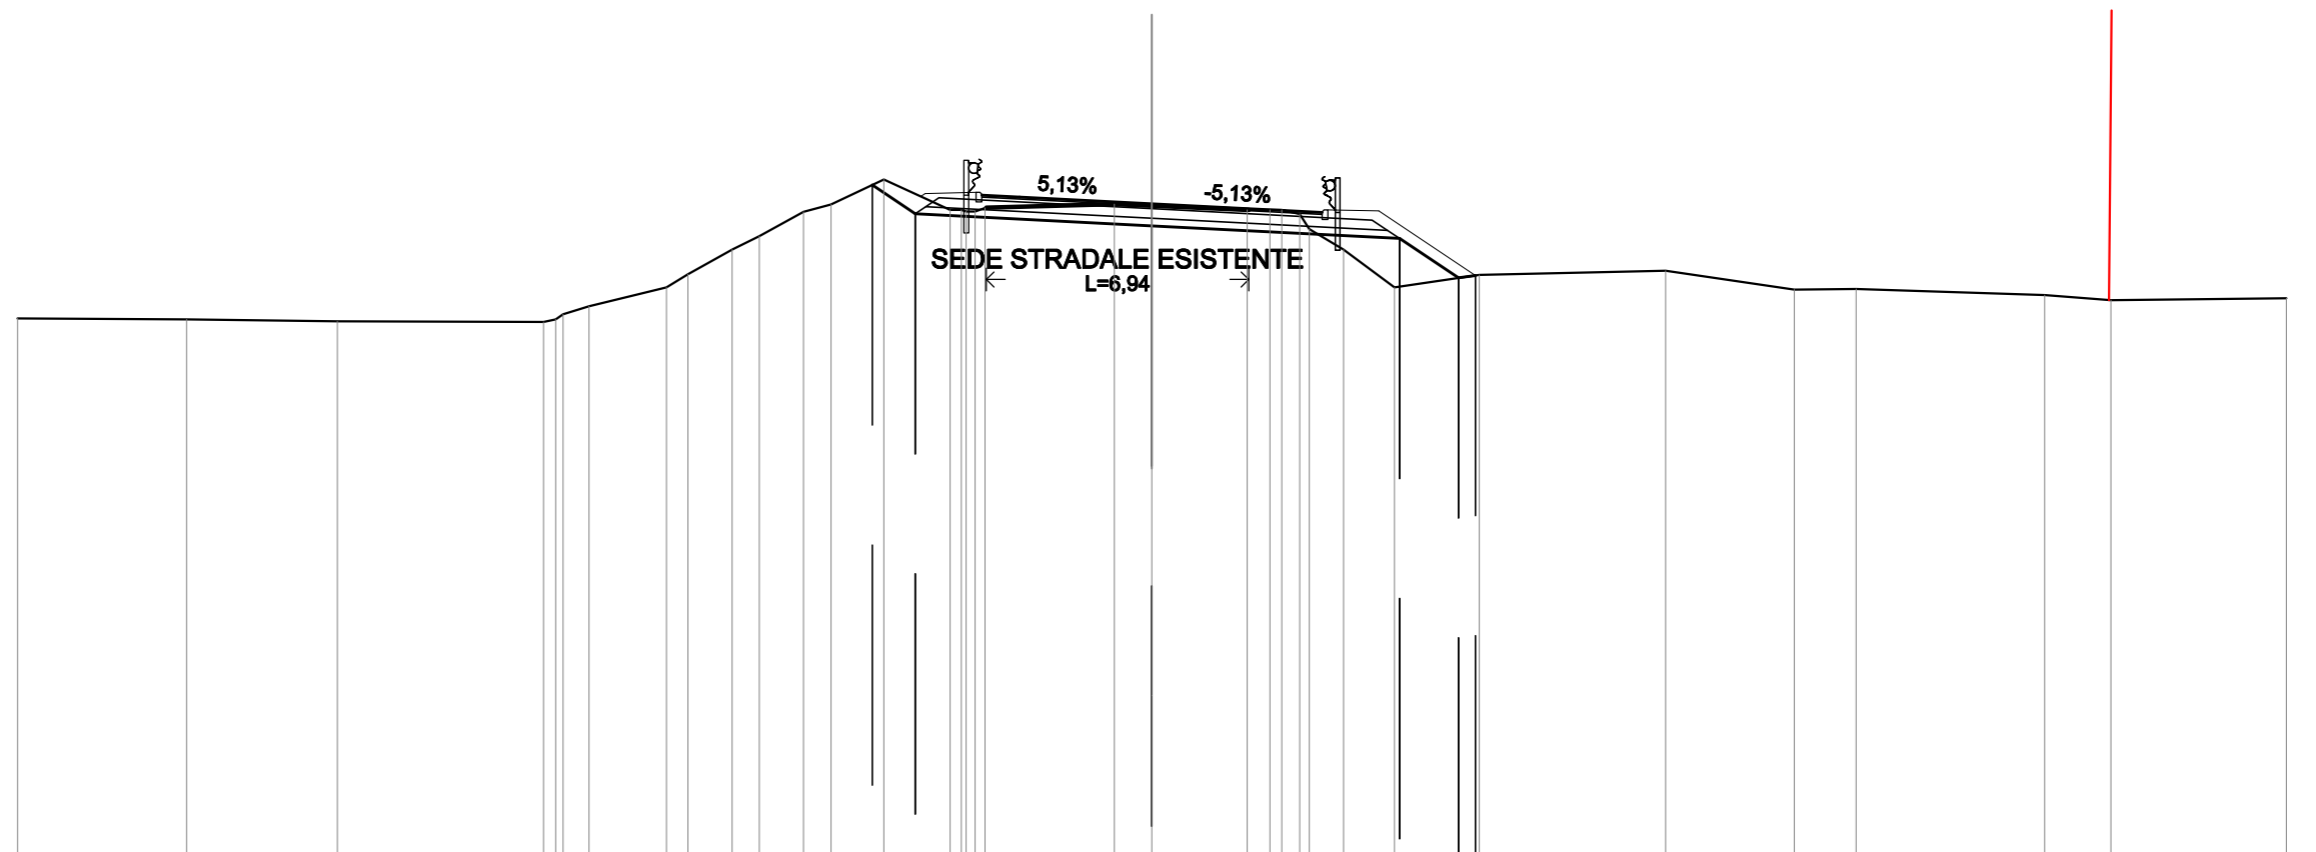


SCALA 1:200

QT.RIF. 15,000

QUOTE TERRENO	29,17	29,15	29,10	29,08	29,15	29,20	29,50	30,00	30,34	31,00	31,35	32,00	32,20	32,85	32,05	32,01	32,01	32,10	32,20	32,16	32,05	32,05	32,05	31,94	31,54	31,00	30,00	30,33	30,44	29,94	29,95	29,79	29,66	29,71	
DIST.PARZIALI TERRENO	4,47	3,99	5,45	0,69	2,05	0,56	1,17	0,72	1,17	0,73	1,39	1,75	3,42	0,99	2,52	0,61	0,91	1,34	2,25	4,93	3,40	1,63	4,99	1,75	4,64										
QUOTE PROGETTO												32,71	31,95						31,63								31,29	30,25	30,32						
DIST.PARZIALI PROGETTO												1,14	6,26						6,55							1,56									
QUOTE FINITO												32,41	32,46	32,39					32,21							32,02	30,32								
DIST. PARZIALI FINITO												2,50	3,50						3,50						2,50	2,55									
DIST. PROGRESSIVE FINITO												-6,12	-6,00	-4,65	-4,50	-3,50			0,00						-3,50	-4,50	-4,65	-6,00	-8,55						

SCAVI E BONIFICHE	
STERRO	5,610 m ²
RILEVATI	
RILEVATO	1,677 m ²
TERRENO VEGETALE	7,618 m
PIANO DI POSA RILEVATI - LAVORAZIONE DI TIPO "A"	7,010 m
SOVRASTRUTTURA STRADALE	
STRATI LEGATI (USURA e BINDER)	8,246 m
STRATO DI BASE	2,785 m ²
FONDAZIONE MISTO GRANULARE STABILIZZATO	2,199 m ²

Deviazione SS12
 SEZIONE N.: 15
 QT. PROGETTO: 32,253
 DIST.PROG.: 260,000
 DIST.PREC.: 19,589
 DIST.SUCC.: 28,152

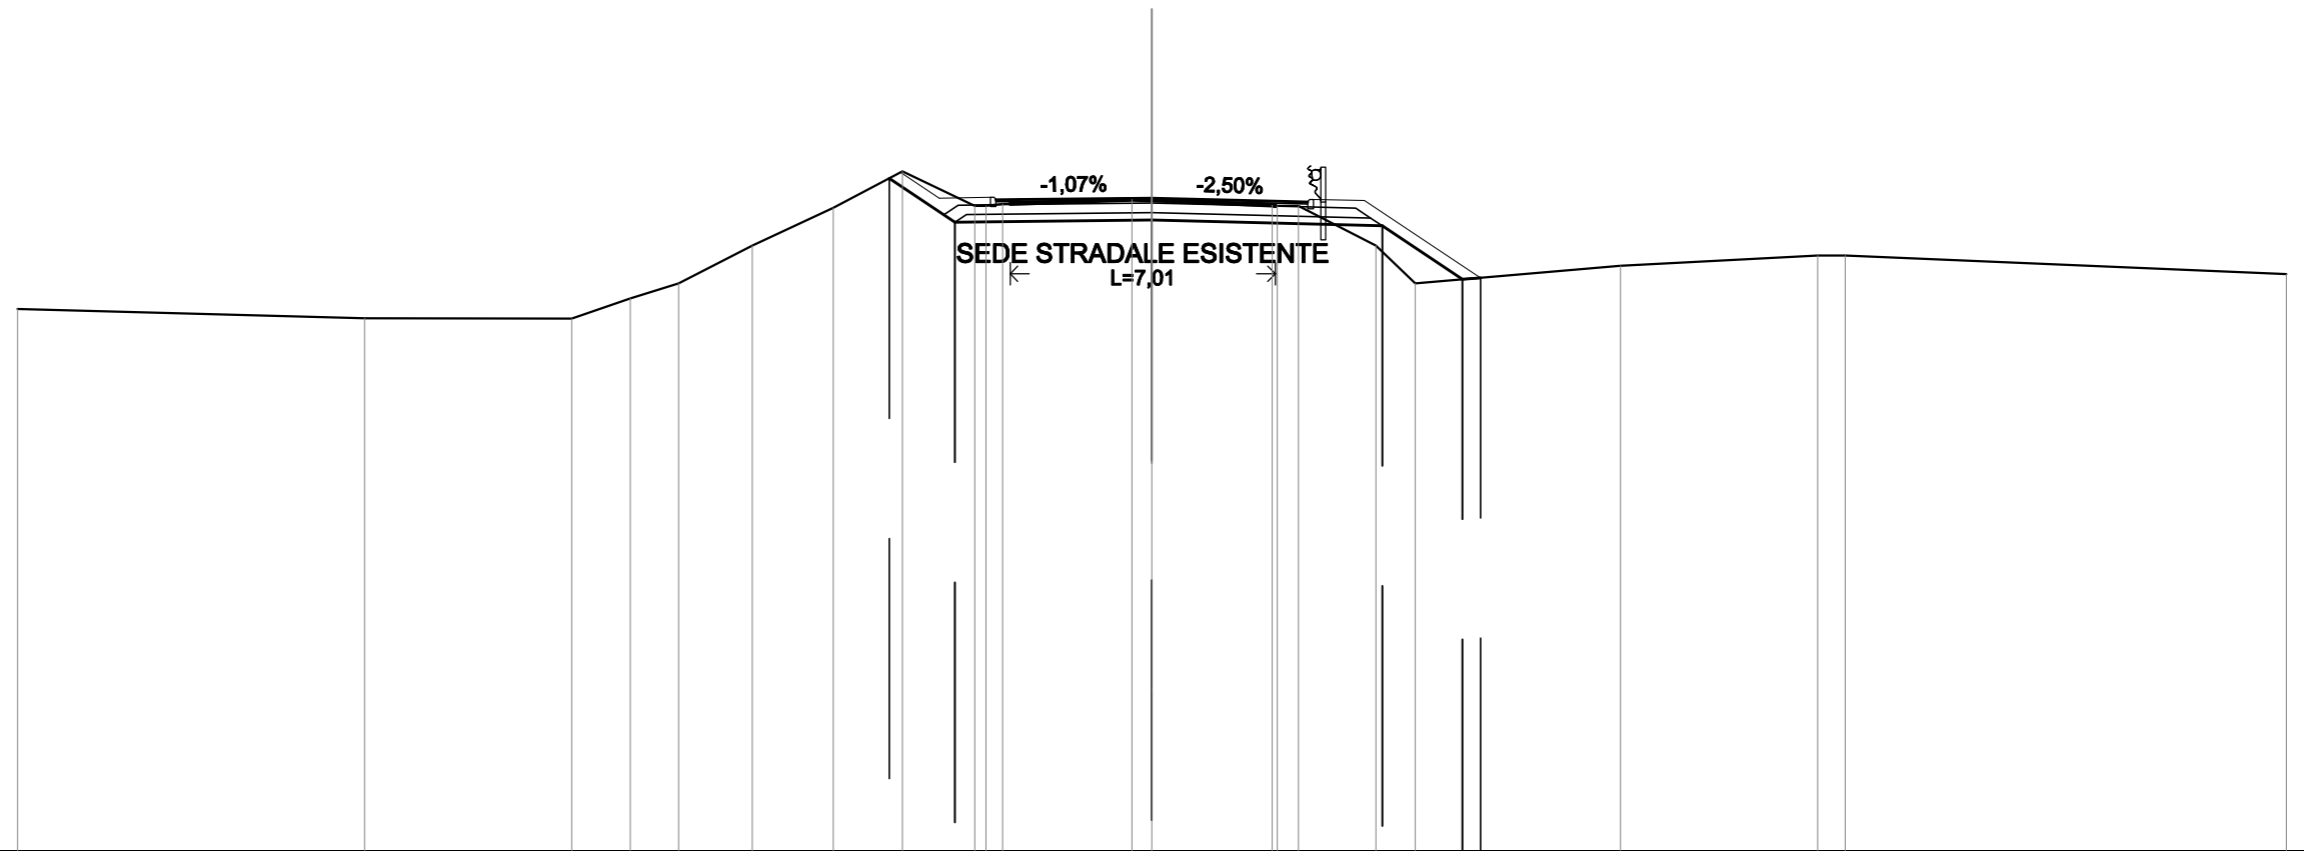


SCALA 1:200

QT.RIF. 15,000

QUOTE TERRENO	29,32	29,08	29,07	29,60	30,00	31,00	32,00	32,96	32,05	32,05	32,10	32,22	32,20	32,07	32,04	32,05	31,00	30,00	30,46	30,73	30,74	30,24
DIST.PARZIALI TERRENO	9,18	5,48	1,55	1,27	1,95	2,14	1,83	1,91	3,43	0,52	3,18	0,56	2,04	1,05	5,42	5,22	0,73	11,67				
QUOTE PROGETTO								32,78	31,62			31,67					31,52	30,11	30,15			
DIST.PARZIALI PROGETTO								1,74	5,21			6,09		2,12								
QUOTE FINITO								32,93	32,25	32,28	32,22	32,25	32,17	32,19	30,15							
DIST. PARZIALI FINITO								1,02	1,35	0,77	3,50	3,50	2,12	3,07								
DIST. PROGRESSIVE FINITO								-6,65	-5,62	-4,27	-4,12	-3,50	0,00	-3,50	-4,12	-4,27	-5,62	-8,69				

SCAVI E BONIFICHE	
STERRO	2,111 m ²
SCOTTICO	1,199 m
SCAVO A GRADONI	8,000 m
RILEVATI	
RILEVATO	0,908 m ²
TERRENO VEGETALE	4,594 m
SOVRASTRUTTURA STRADALE	
STRATI LEGATI (USURA e BINDER)	3,002 m
STRATO DI BASE	0,459 m ²
FONDAZIONE MISTO GRANULARE STABILIZZATO	1,011 m ²

NS-AC01 - Accesso
 SEZIONE N.: 1
 QT. PROGETTO: 30,203
 DIST.PROG.: 0,000
 DIST.SUCC.: 14,070

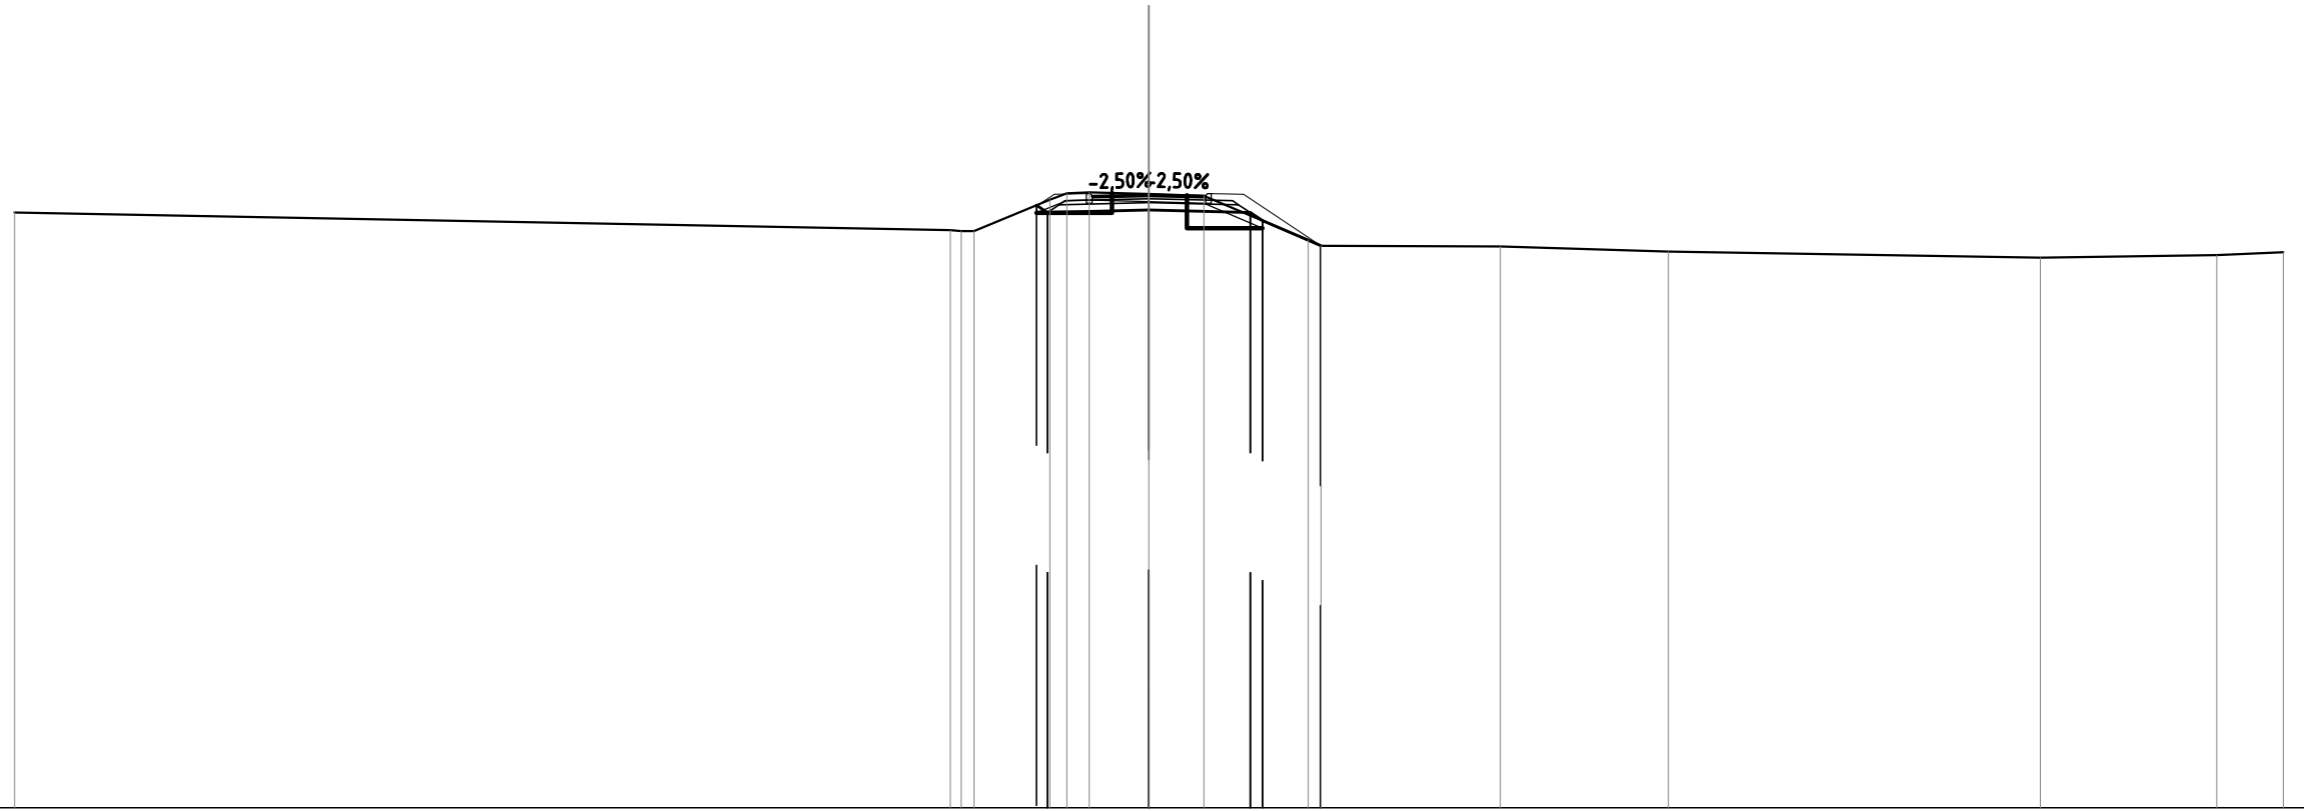

SCALA 1:200

QT.RIF. 14,000


QUOTE TERRENO	29,73			29,27	29,74	29,25	30,07	30,25	30,27	30,23	30,18	29,01	28,85	28,84	28,71	28,54	28,51	28,69
DIST.PARZIALI TERRENO		24,75			2,00	0,89	1,58	1,46	2,76			4,74	4,44		9,84	4,67	1,75	
QUOTE PROGETTO					29,83	29,74		29,80			29,74	29,52	28,86					
DIST.PARZIALI PROGETTO						2,68		2,68			1,53							
QUOTE FINITO					29,87	30,22	30,24	30,17	30,20		30,17	30,24	30,22	28,86				
DIST. PARZIALI FINITO						0,85	1,50	1,50		0,85	2,04							
DIST. PROGRESSIVE FINITO						-2,87	-2,50	-1,65	-1,50	0,00	-1,50	-1,65	-2,50	-4,54				

SCAVI E BONIFICHE	
STERRO	0,525 m ²
SCOTTICO	11,600 m
SCAVO A GRADONI	14,843 m
RILEVATI	
RILEVATO	9,068 m ²
TERRENO VEGETALE	9,693 m
SOVRASTRUTTURA STRADALE	
STRATI LEGATI (USURA e BINDER)	4,000 m
STRATO DI BASE	0,553 m ²
FONDAZIONE MISTO GRANULARE STABILIZZATO	1,196 m ²

NS-AC01 - Accesso
 SEZIONE N.: 2
 QT. PROGETTO: 31,086
 DIST.PROG.: 14,070
 DIST.PREC.: 14,070
 DIST.SUCC.: 15,883


SCALA 1:200

QT.RIF. 14,000

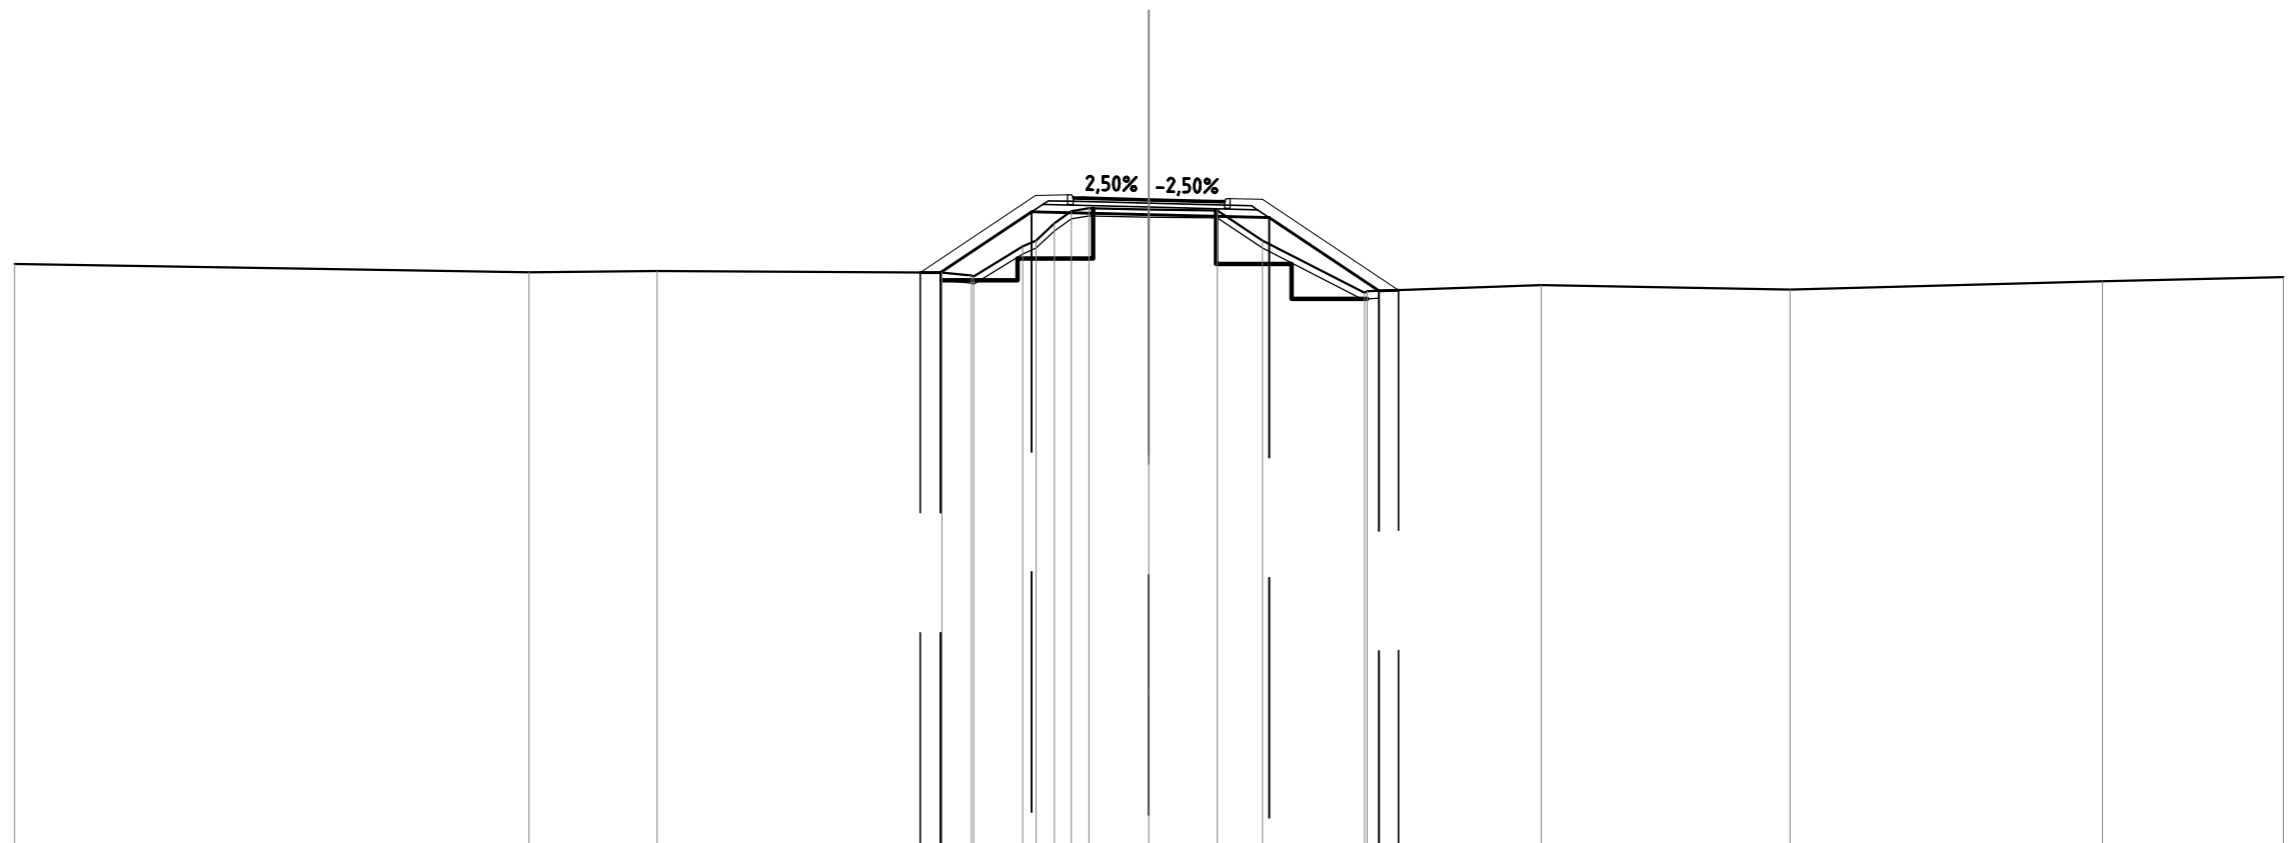

QUOTE TERRENO	29,38	29,16	29,19	29,15	29,08	29,05	29,04	30,00	30,82	30,80	30,00	28,61	28,66	28,82	28,70	28,93	29,03
DIST.PARZIALI TERRENO	13,61	3,38	7,54	0,78	1,29	0,01	0,01	1,59	1,81	1,20	2,70	4,61	6,58	8,26	4,78		
QUOTE PROGETTO				29,15	29,15	30,76	30,69	30,61	28,67	28,69							
DIST.PARZIALI PROGETTO				0,54	2,42	3,10	3,18	2,90	0,51								
QUOTE FINITO				29,15	31,19	31,21	31,13	31,09	31,04	31,11	31,09	28,69					
DIST. PARZIALI FINITO				3,05	0,85	1,75	1,75	0,85	3,60								
DIST. PROGRESSIVE FINITO				-6,05	-3,00	-2,15	-2,00	-1,75	0,00	1,75	2,00	2,15	3,00	6,60			

NS-AC01 - Accesso
 SEZIONE N.: 4
 QT. PROGETTO: 32,179
 DIST.PROG.: 41,287
 DIST.PREC.: 11,334

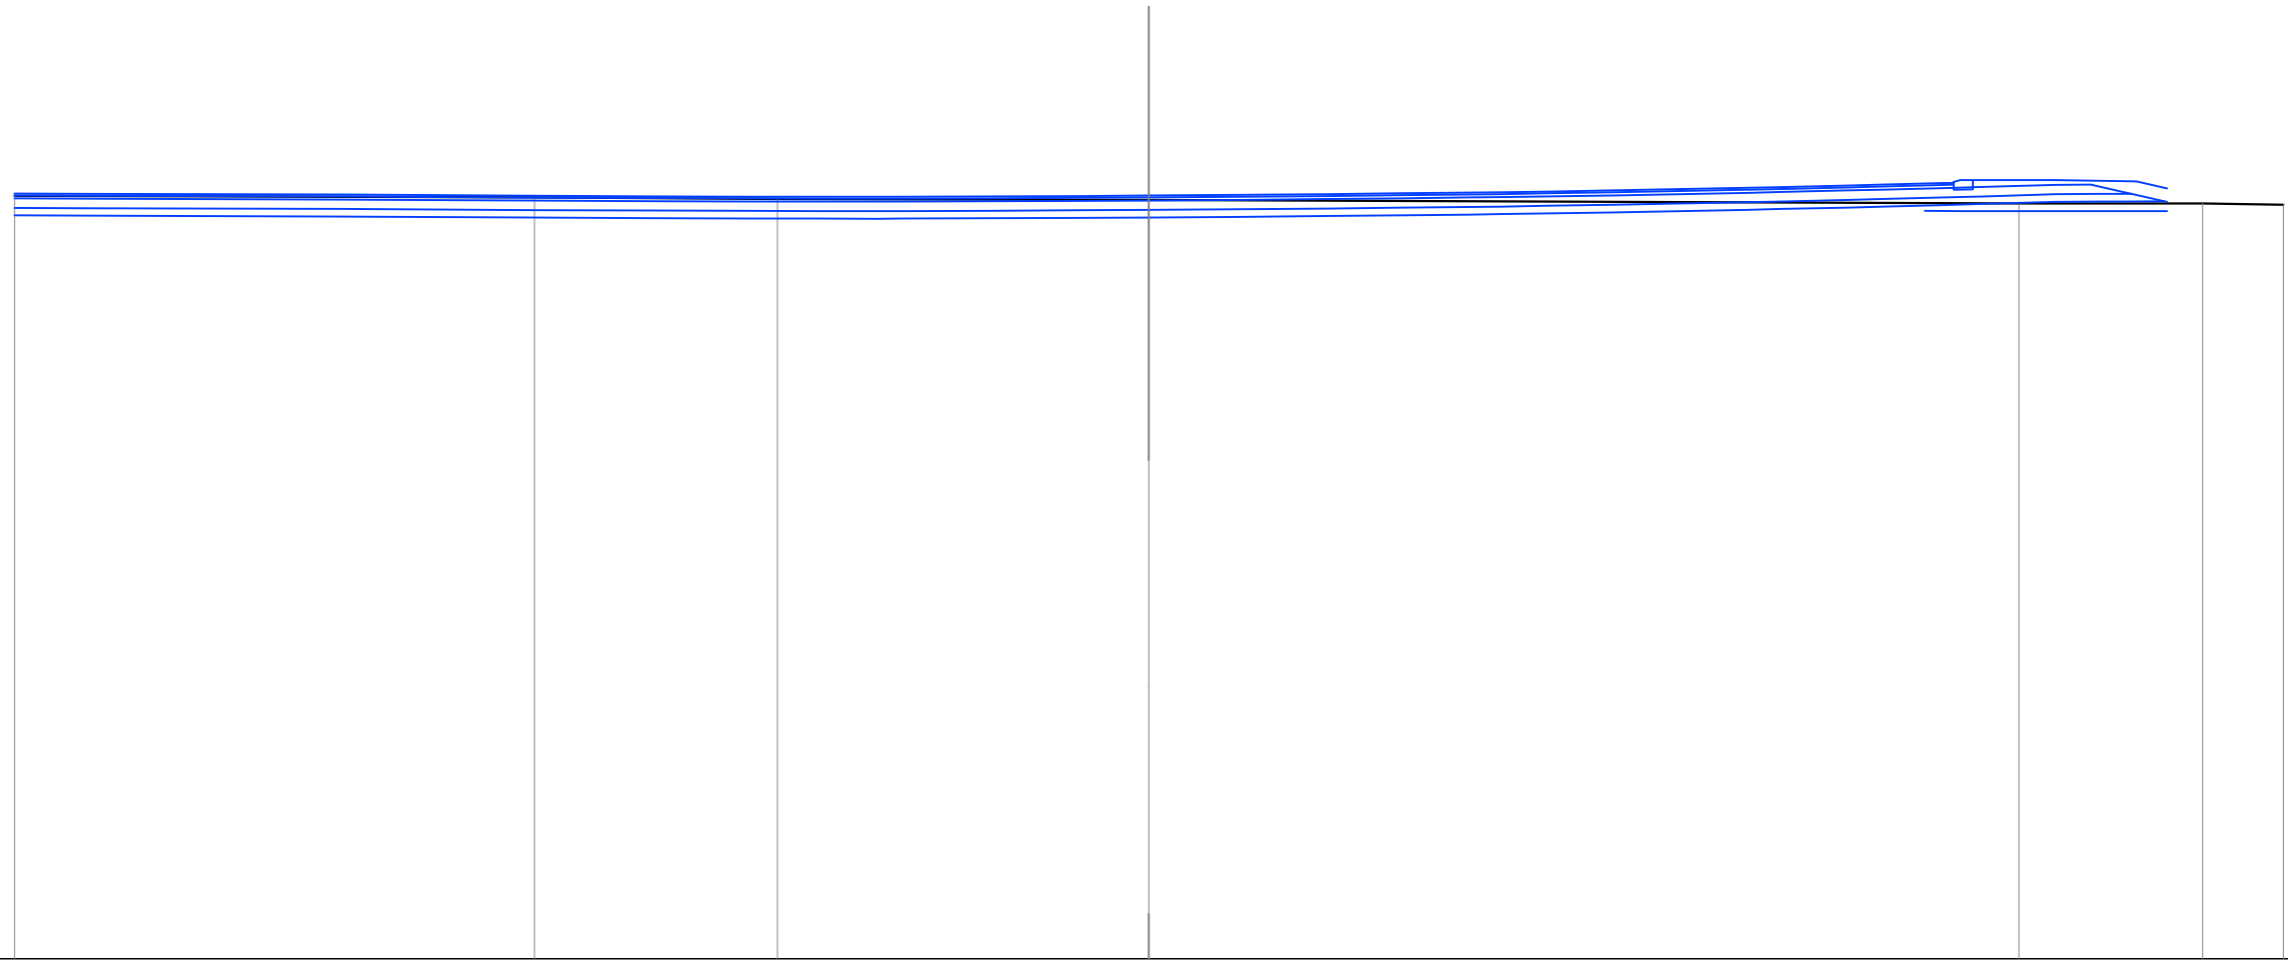

SCALA 1:200


QT.RIF. 12,000

QUOTE TERRENO	32,17	32,13	32,09	32,06	31,97	31,97	31,93
DIST.PARZIALI TERRENO	13,75	6,43	9,82	23,01	4,86	2,13	
QUOTE PROGETTO							
DIST.PARZIALI PROGETTO							
QUOTE FINITO							
DIST. PARZIALI FINITO							
DIST. PROGRESSIVE FINITO							

NS-AC02 - Accesso
 SEZIONE N.: 1
 QT. PROGETTO: 31,728
 DIST.PROG.: 0,000
 DIST.SUCC.: 13,118

SCALA 1:200


QT.RIF. 12,000

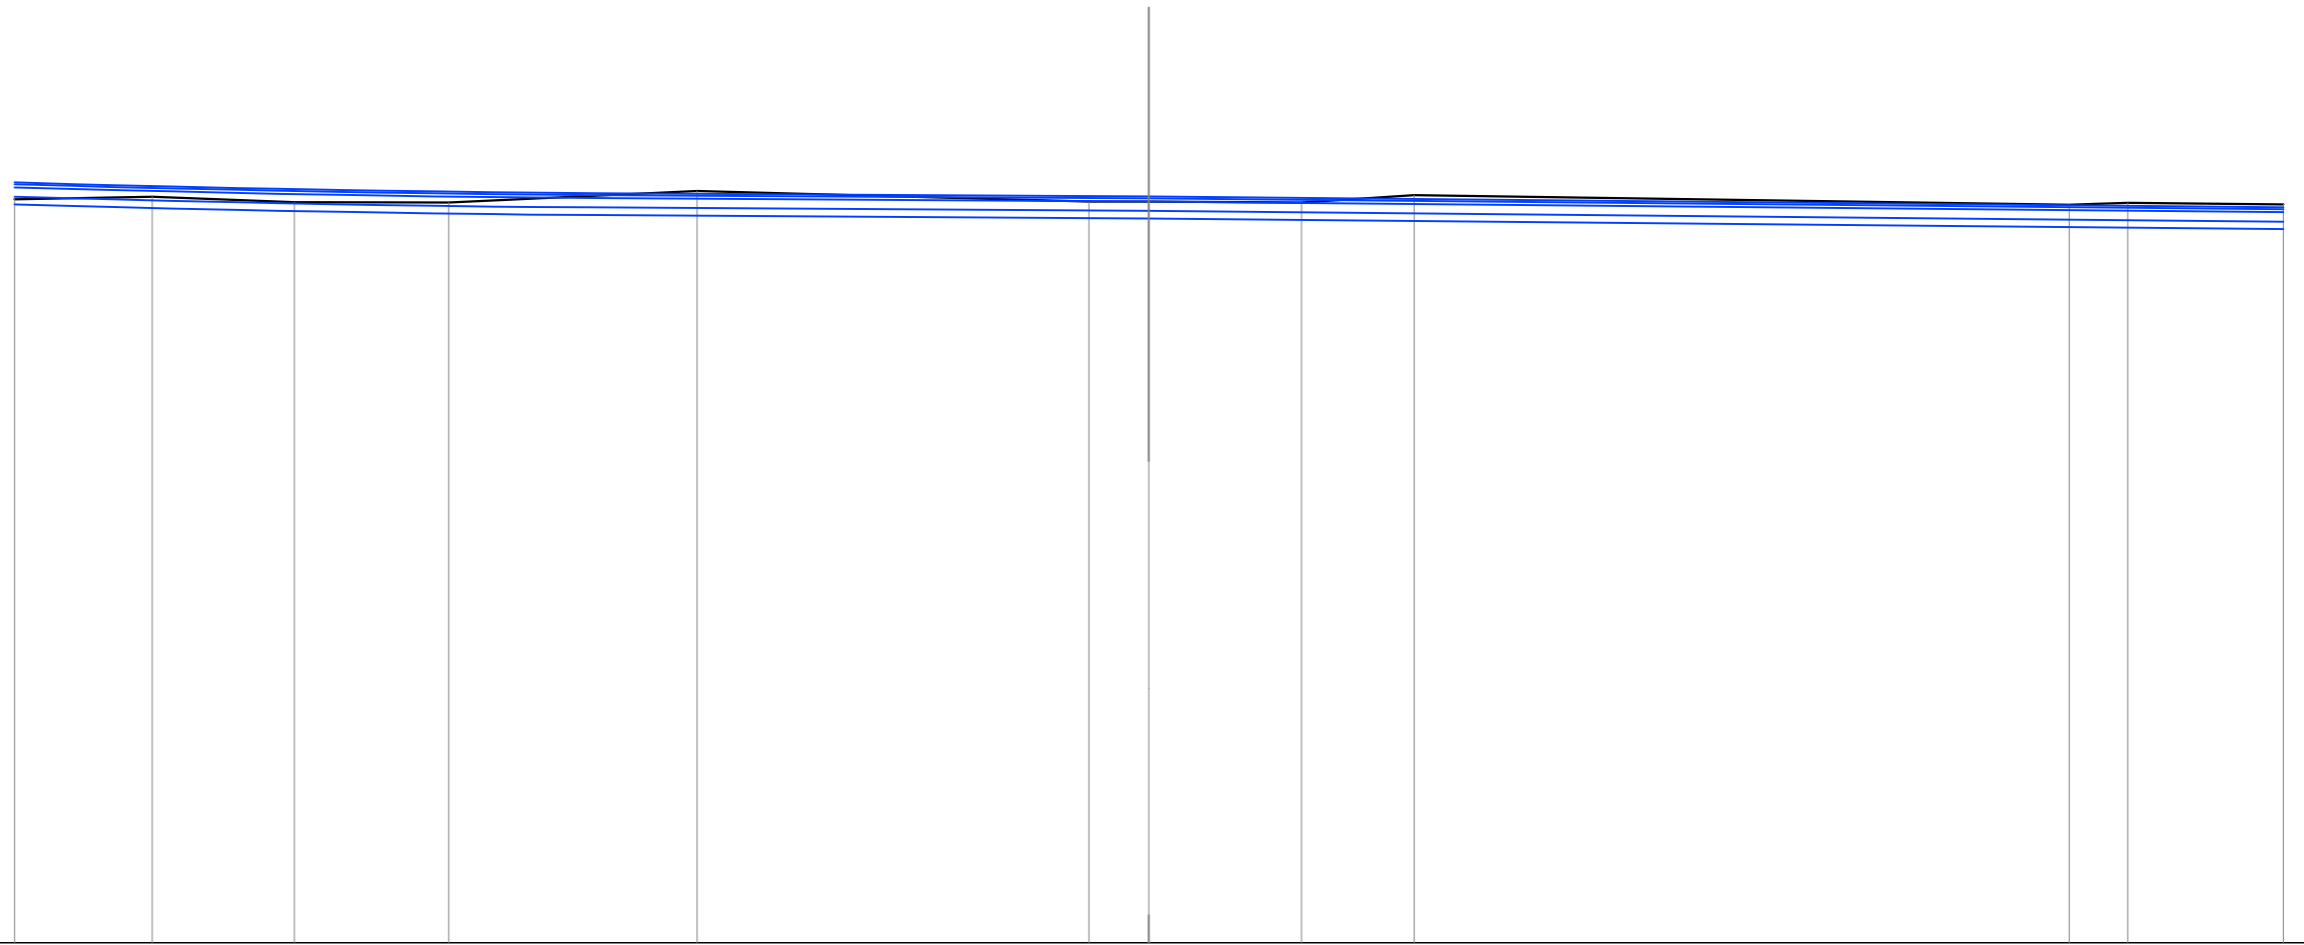

QUOTE TERRENO	31,65	31,73	31,58	31,57	31,87	31,60	31,60	31,57	31,77	31,52	31,57	31,52
DIST.PARZIALI TERRENO	3,64	3,76	4,08	6,57	10,36	1,59	4,04	2,97	17,33	1,55	4,11	
QUOTE PROGETTO												
DIST.PARZIALI PROGETTO												
QUOTE FINITO												
DIST. PARZIALI FINITO												
DIST. PROGRESSIVE FINITO												

SCAVI E BONIFICHE	
SCOTICO	9,235 m
BONIFICA	4,617 m ²
RILEVATI	
RILEVATO	14,266 m ²
TERRENO VEGETALE	6,877 m
PIANO DI POSA RILEVATI - LAVORAZIONE DI TIPO "A"	9,235 m
SOVRASTRUTTURA STRADALE	
STRATI LEGATI (USURA e BINDER)	4,000 m
STRATO DI BASE	0,559 m ²
FONDAZIONE MISTO GRANULARE STABILIZZATO	1,211 m ²

NS-AC02 - Accesso
 SEZIONE N.: 3
 QT. PROGETTO: 29,448
 DIST.PROG.: 40,000
 DIST.PREC.: 26,882
 DIST.SUCC.: 17,189

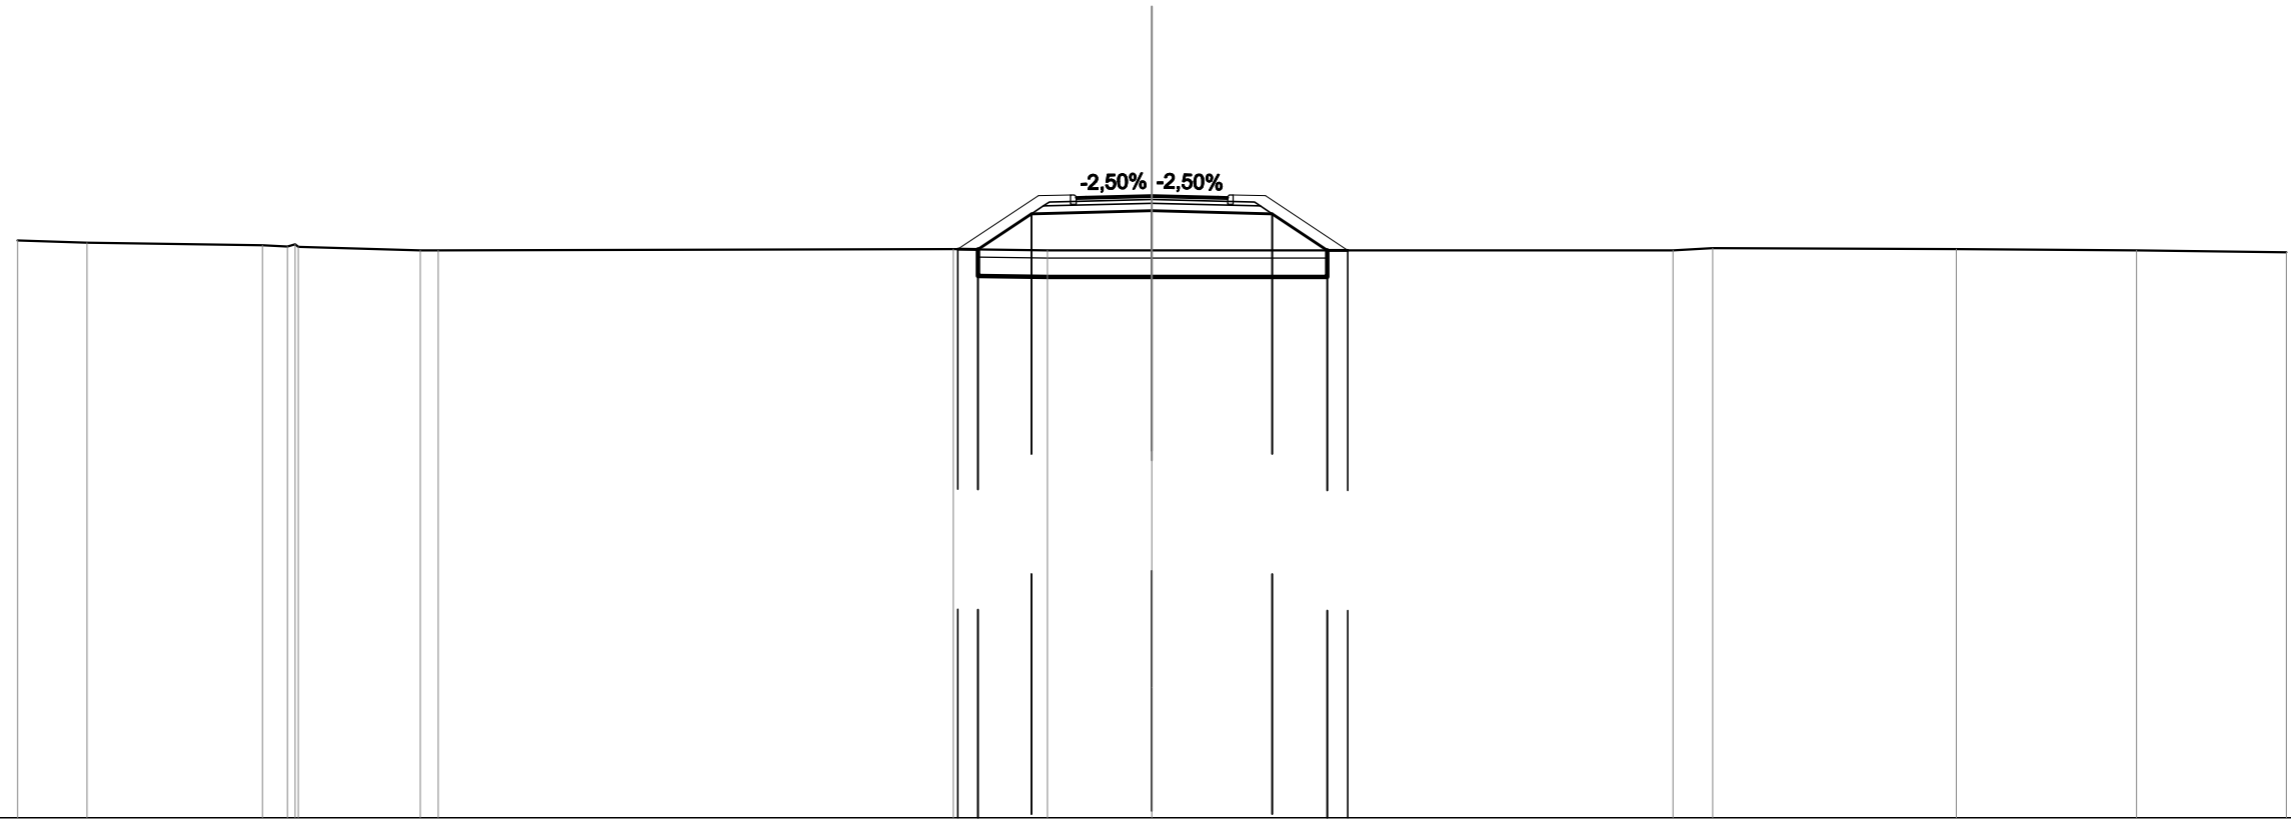


SCALA 1:200

QT.RIF. 13,000

QUOTE TERRENO	28,27	28,21	28,13	28,10	28,16	28,09	28,00	28,00	28,03	28,00	28,00	28,00	28,00	28,06	28,03	28,00	27,95		
DIST.PARZIALI TERRENO	1,83	4,64	0,67	3,22			13,62		2,49	2,76			13,78	1,05	6,44	4,77	3,96		
QUOTE PROGETTO									28,03	28,02	28,97	29,05	28,97	28,00	28,00				
DIST.PARZIALI PROGETTO									0,53	1,42	3,18	3,18	1,45	0,54					
QUOTE FINITO									28,03	29,45	29,47	29,40	29,45	29,40	29,47	29,45	28,00		
DIST. PARZIALI FINITO									2,13	0,85	1,75	1,75	0,85	2,18					
DIST. PROGRESSIVE FINITO									-5,13	-3,00	-2,15	-2,00	-1,75	0,00	1,75	2,00	2,15	3,00	5,18

SCAVI E BONIFICHE	
STERRO	0,001 m ²
SCOTTICO	7,479 m
BONIFICA	3,739 m ²
RILEVATI	
RILEVATO	8,051 m ²
TERRENO VEGETALE	4,786 m
PIANO DI POSA RILEVATI - LAVORAZIONE DI TIPO "A"	7,479 m
SOVRASTRUTTURA STRADALE	
STRATI LEGATI (USURA e BINDER)	4,000 m
STRATO DI BASE	0,559 m ²
FONDAZIONE MISTO GRANULARE STABILIZZATO	1,211 m ²

NS-AC02 - Accesso
 SEZIONE N.: 4
 QT. PROGETTO: 29,233
 DIST.PROG.: 57,189
 DIST.PREC.: 17,189
 DIST.SUCC.: 15,897

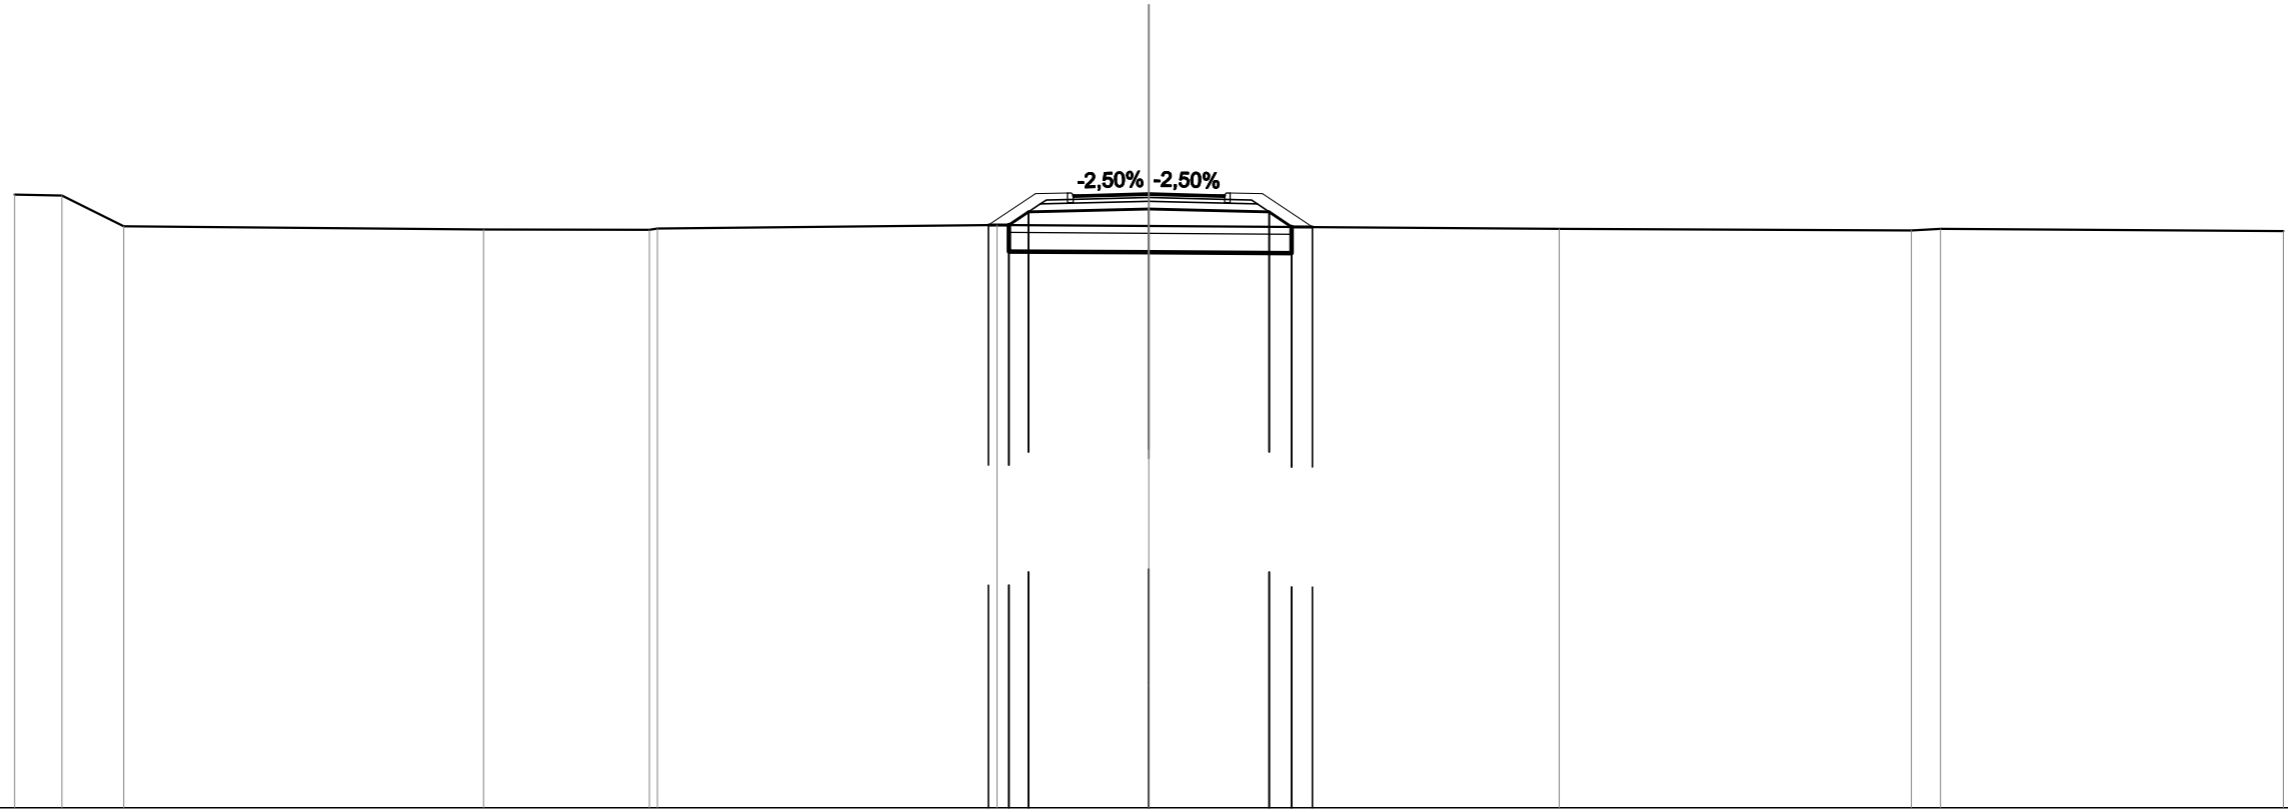

SCALA 1:200

QT.RIF. 13,000


QUOTE TERRENO	29,21	29,19	28,37	28,28	28,28	28,31	28,41	28,38	28,31	28,26	28,31	28,24					
DIST.PARZIALI TERRENO	1,25	1,64	9,52	4,38	8,98	4,01	10,86	9,31	0,76	9,07							
QUOTE PROGETTO							28,41	28,41	28,83	28,75	28,36	28,35					
DIST.PARZIALI PROGETTO							0,54	0,52	3,18	3,18	0,59	0,55					
QUOTE FINITO							28,41	29,24	29,23	29,19	29,25	29,24	28,35				
DIST. PARZIALI FINITO							1,24	0,85	1,75	1,75	0,85	1,32					
DIST. PROGRESSIVE FINITO							-4,24	-3,00	-2,15	-2,00	-1,75	0,00	-1,75	-2,00	-2,15	-3,00	-4,32

SCAVI E BONIFICHE	
SCOTTICO	7,085 m
BONIFICA	3,543 m ²
RILEVATI	
RILEVATO	6,710 m ²
TERRENO VEGETALE	4,321 m
PIANO DI POSA RILEVATI - LAVORAZIONE DI TIPO "A"	7,085 m
SOVRASTRUTTURA STRADALE	
STRATI LEGATI (USURA e BINDER)	4,000 m
STRATO DI BASE	0,553 m ²
FONDAZIONE MISTO GRANULARE STABILIZZATO	1,197 m ²

NS-AC02 - Accesso
 SEZIONE N.: 5
 QT. PROGETTO: 29,036
 DIST.PROG.: 73,086
 DIST.PREC.: 15,897
 DIST.SUCC.: 18,379

SCALA 1:200


QT.RIF. 13,000

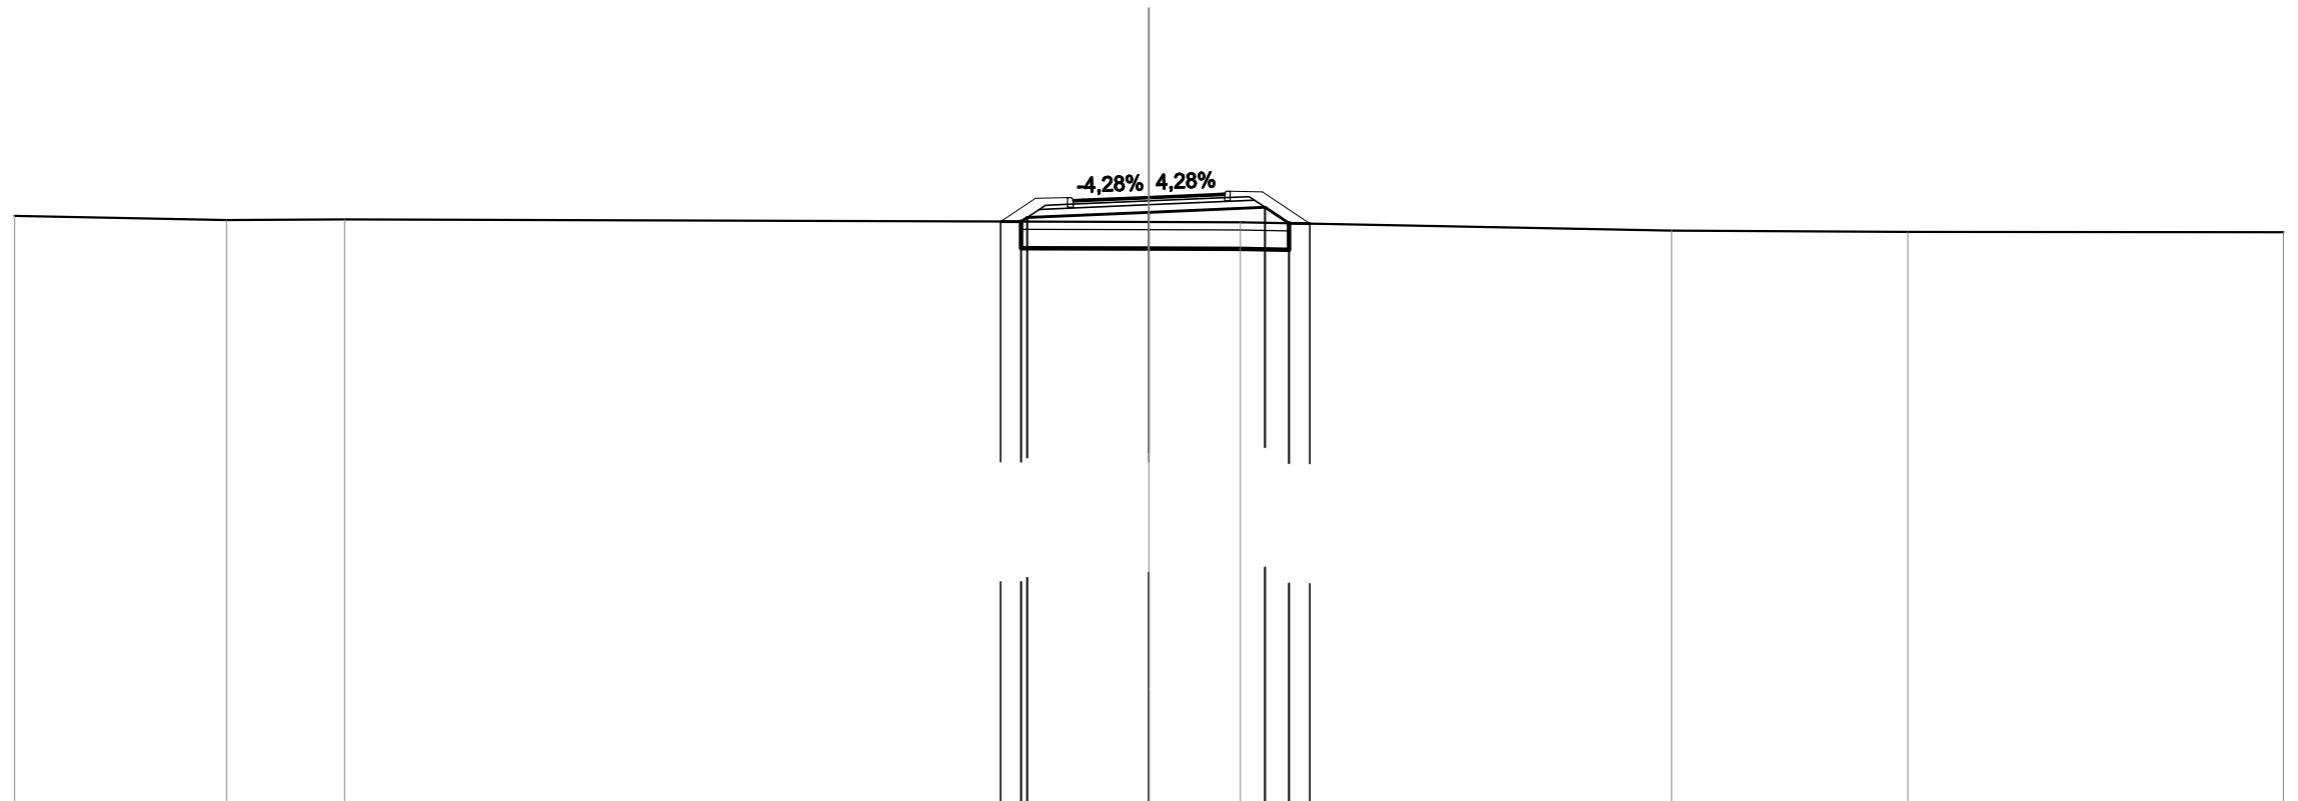

QUOTE TERRENO	28,55	28,43	28,45		28,38	28,37		28,15	28,11	28,11				
DIST.PARZIALI TERRENO	5,60	3,12		21,27	2,42		11,40	6,25		9,92				
QUOTE PROGETTO					28,39	28,39	28,50	28,64	28,77	28,35	28,33			
DIST.PARZIALI PROGETTO					0,54	3,22	3,07	0,63	0,56					
QUOTE FINITO					28,39	29,00	29,02	29,04	29,11	29,19	29,17	28,33		
DIST. PARZIALI FINITO					0,92	0,85	1,75	1,75	0,85	1,26				
DIST. PROGRESSIVE FINITO					-3,92	-3,00	-2,15	-1,75	0,00	1,75	2,00	2,15	3,00	4,26

SCAVI E BONIFICHE	
STERRO	0,050 m ²
SCOTTICO	6,986 m
BONIFICA	3,493 m ²
RILEVATI	
RILEVATO	5,904 m ²
TERRENO VEGETALE	3,899 m
PIANO DI POSA RILEVATI - LAVORAZIONE DI TIPO "A"	6,986 m
SOVRASTRUTTURA STRADALE	
STRATI LEGATI (USURA e BINDER)	4,000 m
STRATO DI BASE	0,554 m ²
FONDAZIONE MISTO GRANULARE STABILIZZATO	1,200 m ²

NS-AC02 - Accesso
 SEZIONE N.: 6
 QT. PROGETTO: 28,809
 DIST.PROG.: 91,465
 DIST.PREC.: 18,379
 DIST.SUCC.: 19,039

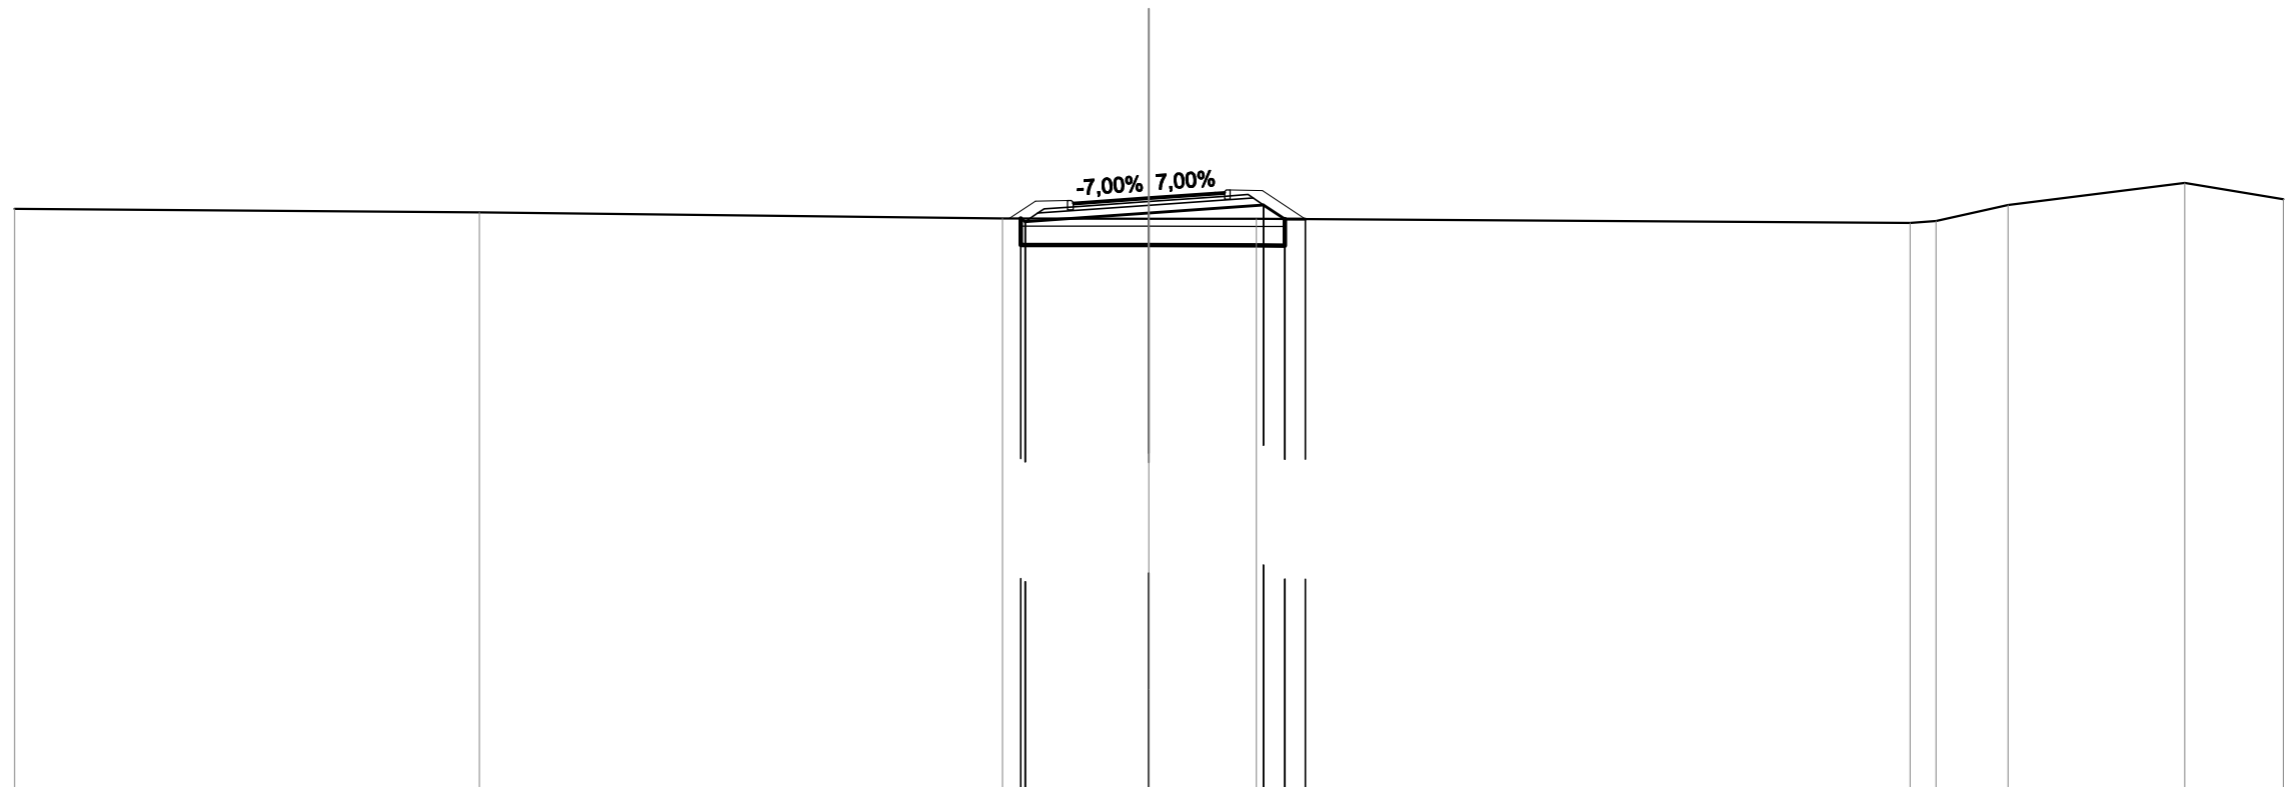

SCALA 1:200

QT.RIF. 13,000


QUOTE TERRENO	28,52	28,43	28,26	28,26	28,25	28,14	28,19	28,62	29,20	28,77		
DIST.PARZIALI TERRENO	12,29	13,84	3,87	2,84	17,29	0,68	1,91	4,67	2,60			
QUOTE PROGETTO			28,26	28,18	28,41	28,62	28,25	28,24				
DIST.PARZIALI PROGETTO			3,27	3,03	0,56	0,55						
QUOTE FINITO			28,26	28,72	28,74	28,69	28,81	28,95	29,02	29,00	28,24	
DIST. PARZIALI FINITO			0,69	0,85	1,75	1,75	0,85	1,14				
DIST. PROGRESSIVE FINITO			-3,69	-3,00	-2,15	-1,75	0,00	1,75	2,00	2,15	3,00	4,14

SCAVI E BONIFICHE	
STERRO	0,987 m ²
SCOTTICO	6,340 m
BONIFICA	3,376 m ²
RILEVATI	
RILEVATO	3,742 m ²
TERRENO VEGETALE	2,770 m
PIANO DI POSA RILEVATI - LAVORAZIONE DI TIPO "A"	6,756 m
SOVRASTRUTTURA STRADALE	
STRATI LEGATI (USURA e BINDER)	4,000 m
STRATO DI BASE	0,553 m ²
FONDAZIONE MISTO GRANULARE STABILIZZATO	1,197 m ²

NS-AC02 - Accesso
 SEZIONE N.: 7
 QT. PROGETTO: 28,578
 DIST.PROG.: 110,504
 DIST.PREC.: 19,039
 DIST.SUCC.: 14,221

SCALA 1:200


QT.RIF. 13,000

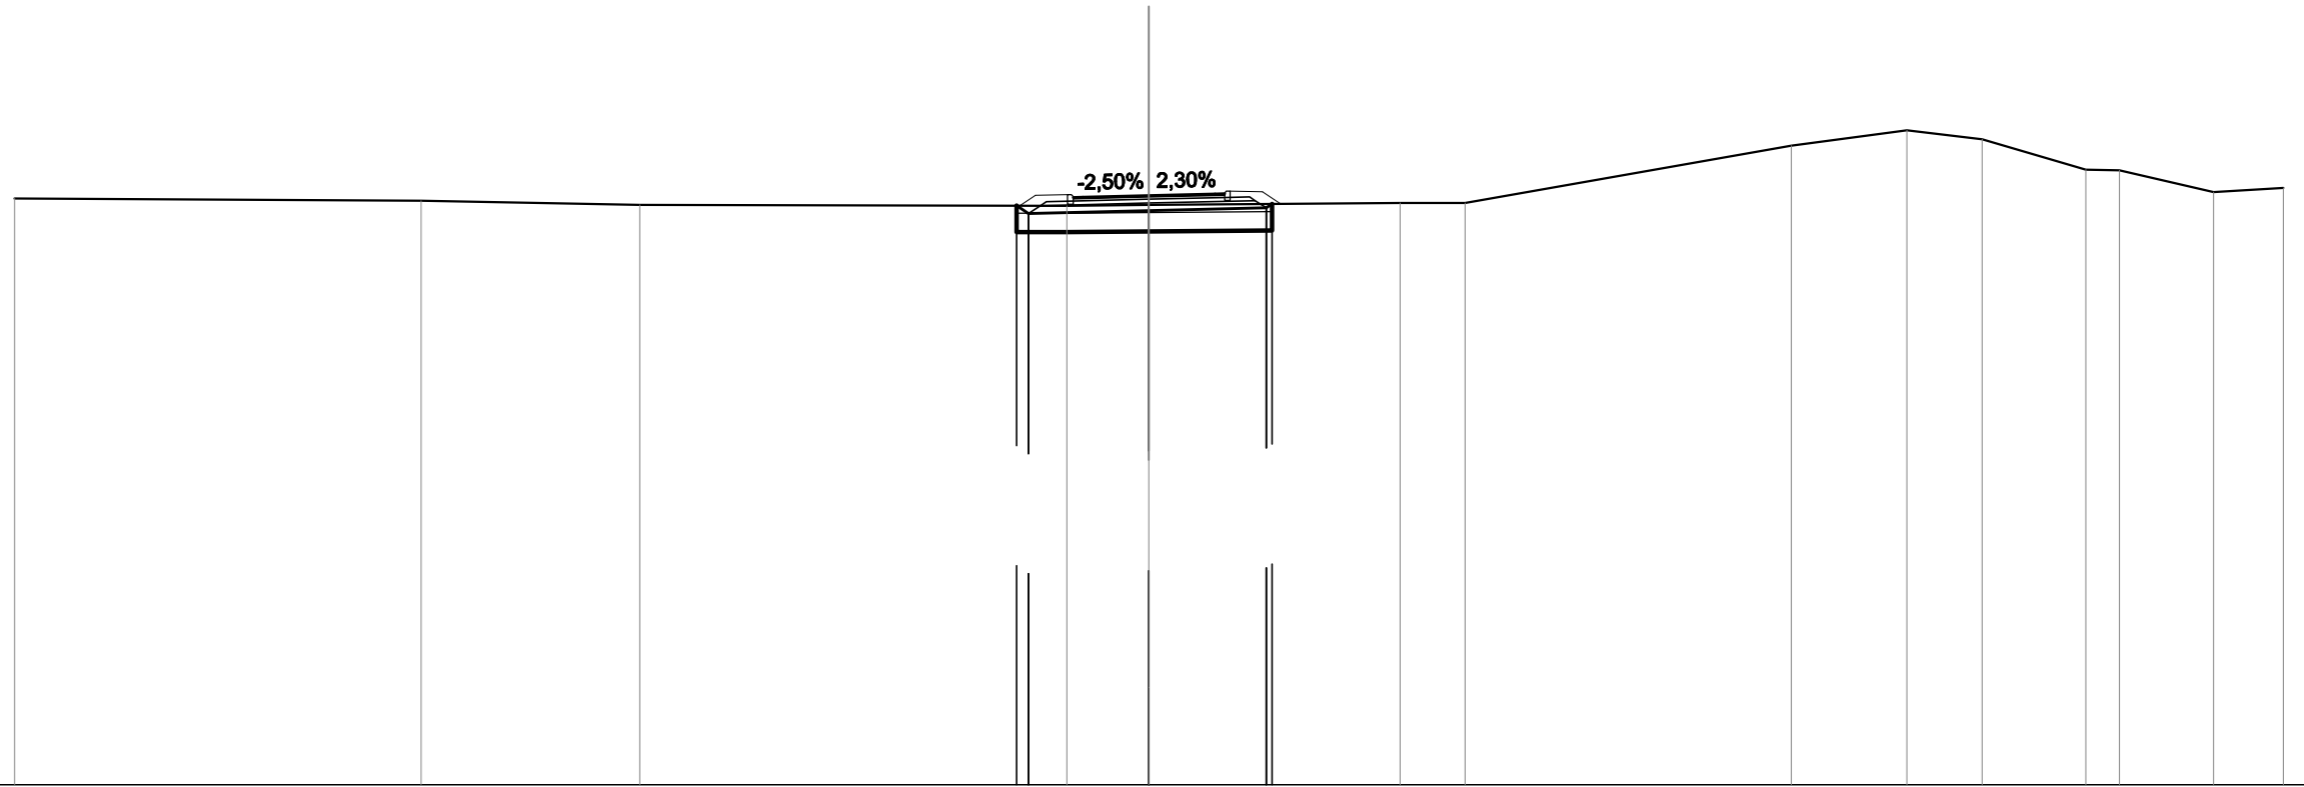

QUOTE TERRENO	28,50	28,44	28,33	28,31	28,33	28,38	28,38	29,90	30,30	30,07	29,26	29,25	28,67	28,78
DIST.PARZIALI TERRENO	10,75	5,78	11,30	2,17	6,65	1,72	8,63	3,05	1,99	2,75	0,88	2,49	1,84	
QUOTE PROGETTO				28,31	28,18	28,25	28,35							
DIST.PARZIALI PROGETTO				3,18	3,10									
QUOTE FINITO				28,31	28,58	28,62	28,68							
DIST. PARZIALI FINITO				0,85	1,75	1,75	0,85							
DIST. PROGRESSIVE FINITO				-3,41	-3,00	-2,15	-1,75	0,00	1,75	2,00	2,15	3,00	3,48	

SCAVI E BONIFICHE	
STERRO	2,662 m ²
SCOTTICO	0,648 m
BONIFICA	2,661 m ²
RILEVATI	
RILEVATO	2,726 m ²
TERRENO VEGETALE	1,968 m
PIANO DI POSA RILEVATI - LAVORAZIONE DI TIPO "A"	7,698 m
SOVRASTRUTTURA STRADALE	
STRATI LEGATI (USURA e BINDER)	4,000 m
STRATO DI BASE	0,559 m ²
FONDAZIONE MISTO GRANULARE STABILIZZATO	1,211 m ²

NS-AC02 - Accesso
 SEZIONE N.: 8
 QT. PROGETTO: 28,681
 DIST.PROG.: 124,725
 DIST.PREC.: 14,221

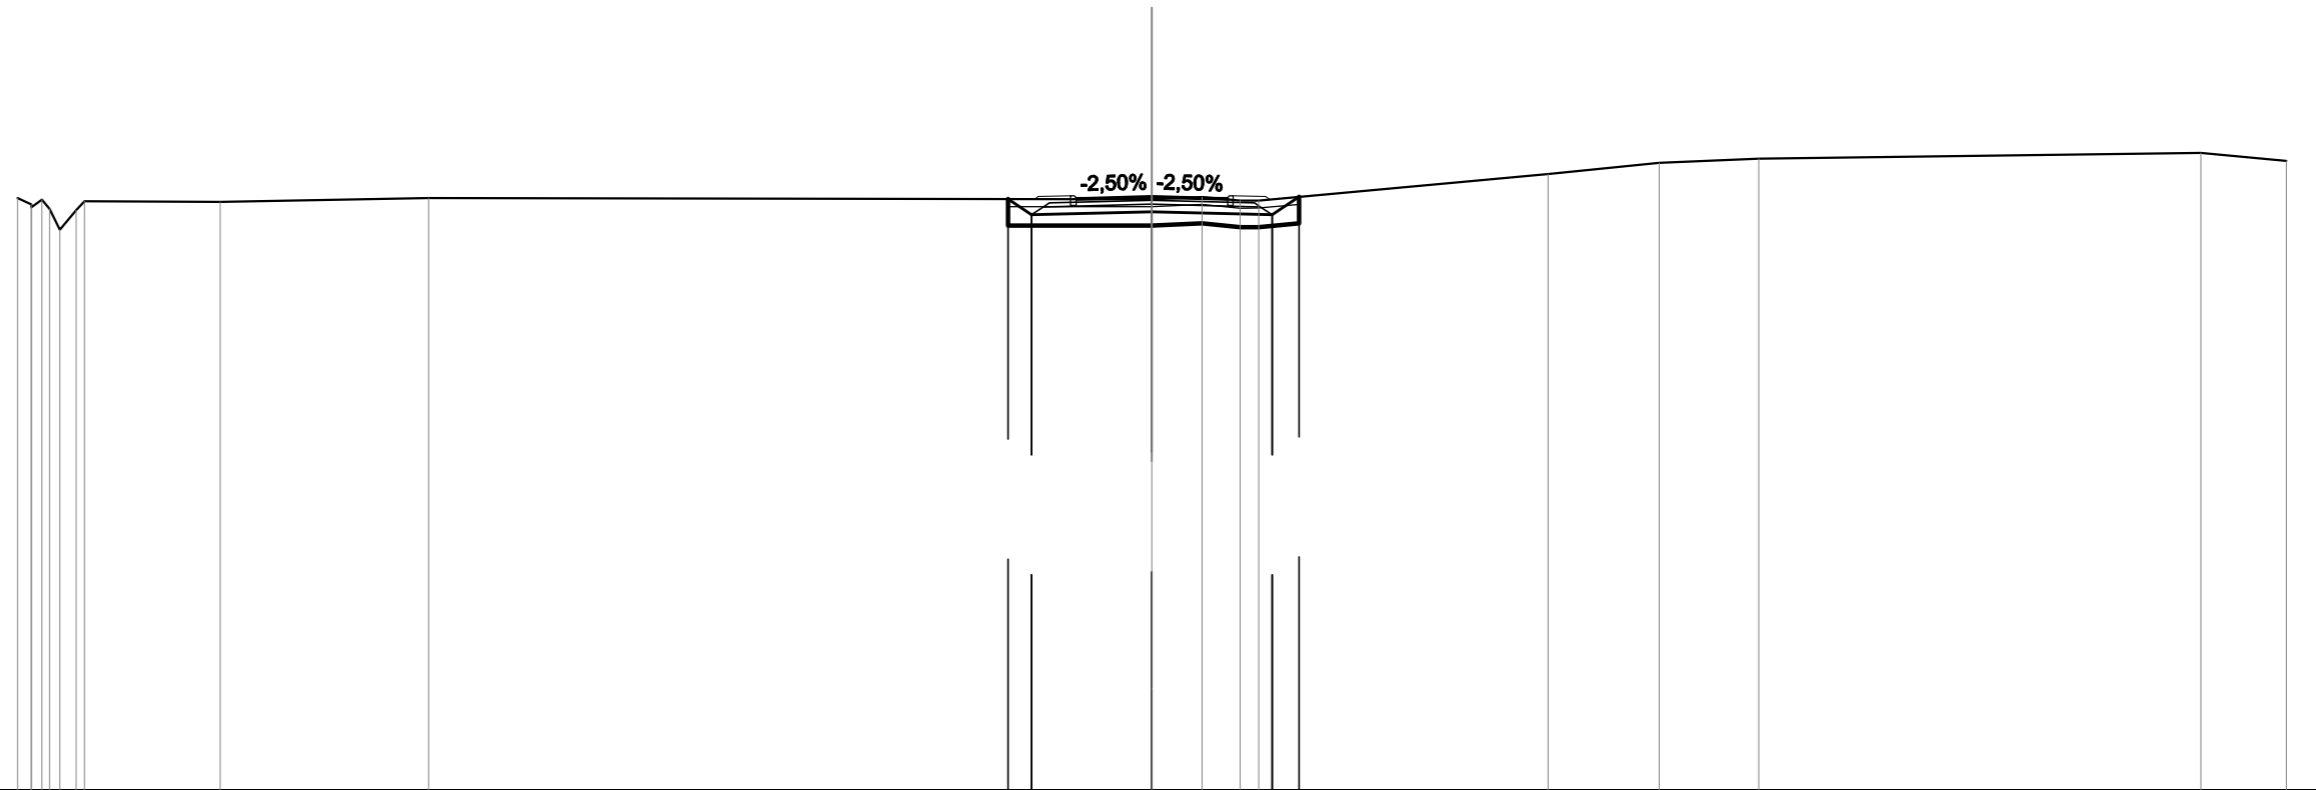

SCALA 1:200

QT.RIF. 13,000


QUOTE TERRENO	28,65 28,48 28,40 28,60 28,35 27,80 28,32 28,56	28,54	28,65	28,61	28,67	28,57	28,58	29,27	29,58	29,69	29,84	29,63
DIST.PARZIALI TERRENO	3,58	5,51	19,13	1,33	1,01	7,66	2,94	2,63	11,70	2,25		
QUOTE PROGETTO				28,62 28,20	28,28	28,20	28,67					
DIST.PARZIALI PROGETTO				0,62	3,18	3,18	0,71					
QUOTE FINITO				28,62 28,68 28,70 28,64	28,68	28,64 28,70	28,68 28,60					
DIST. PARZIALI FINITO				0,85	1,75	1,75	0,85					
DIST. PROGRESSIVE FINITO				-3,10 -3,00 -2,15 -2,00 -1,75	0,00	1,75 2,00 2,15 3,00	3,12					

SCAVI E BONIFICHE	
STERRO	1,230 m ²
SCOTICO	5,866 m
RILEVATI	
RILEVATO	0,228 m ²
TERRENO VEGETALE	2,844 m
SOVRASTRUTTURA STRADALE	
STRATI LEGATI (USURA e BINDER)	4,000 m
STRATO DI BASE	0,796 m ²
FONDAZIONE MISTO GRANULARE STABILIZZATO	1,242 m ²

NS-AC02-2 - Accesso
 SEZIONE N.: 2
 QT. PROGETTO: 28,764
 DIST.PROG.: 9,821
 DIST.PREC.: 9,821
 DIST.SUCC.: 4,194

SCALA 1:100


QT.RIF. 23,000

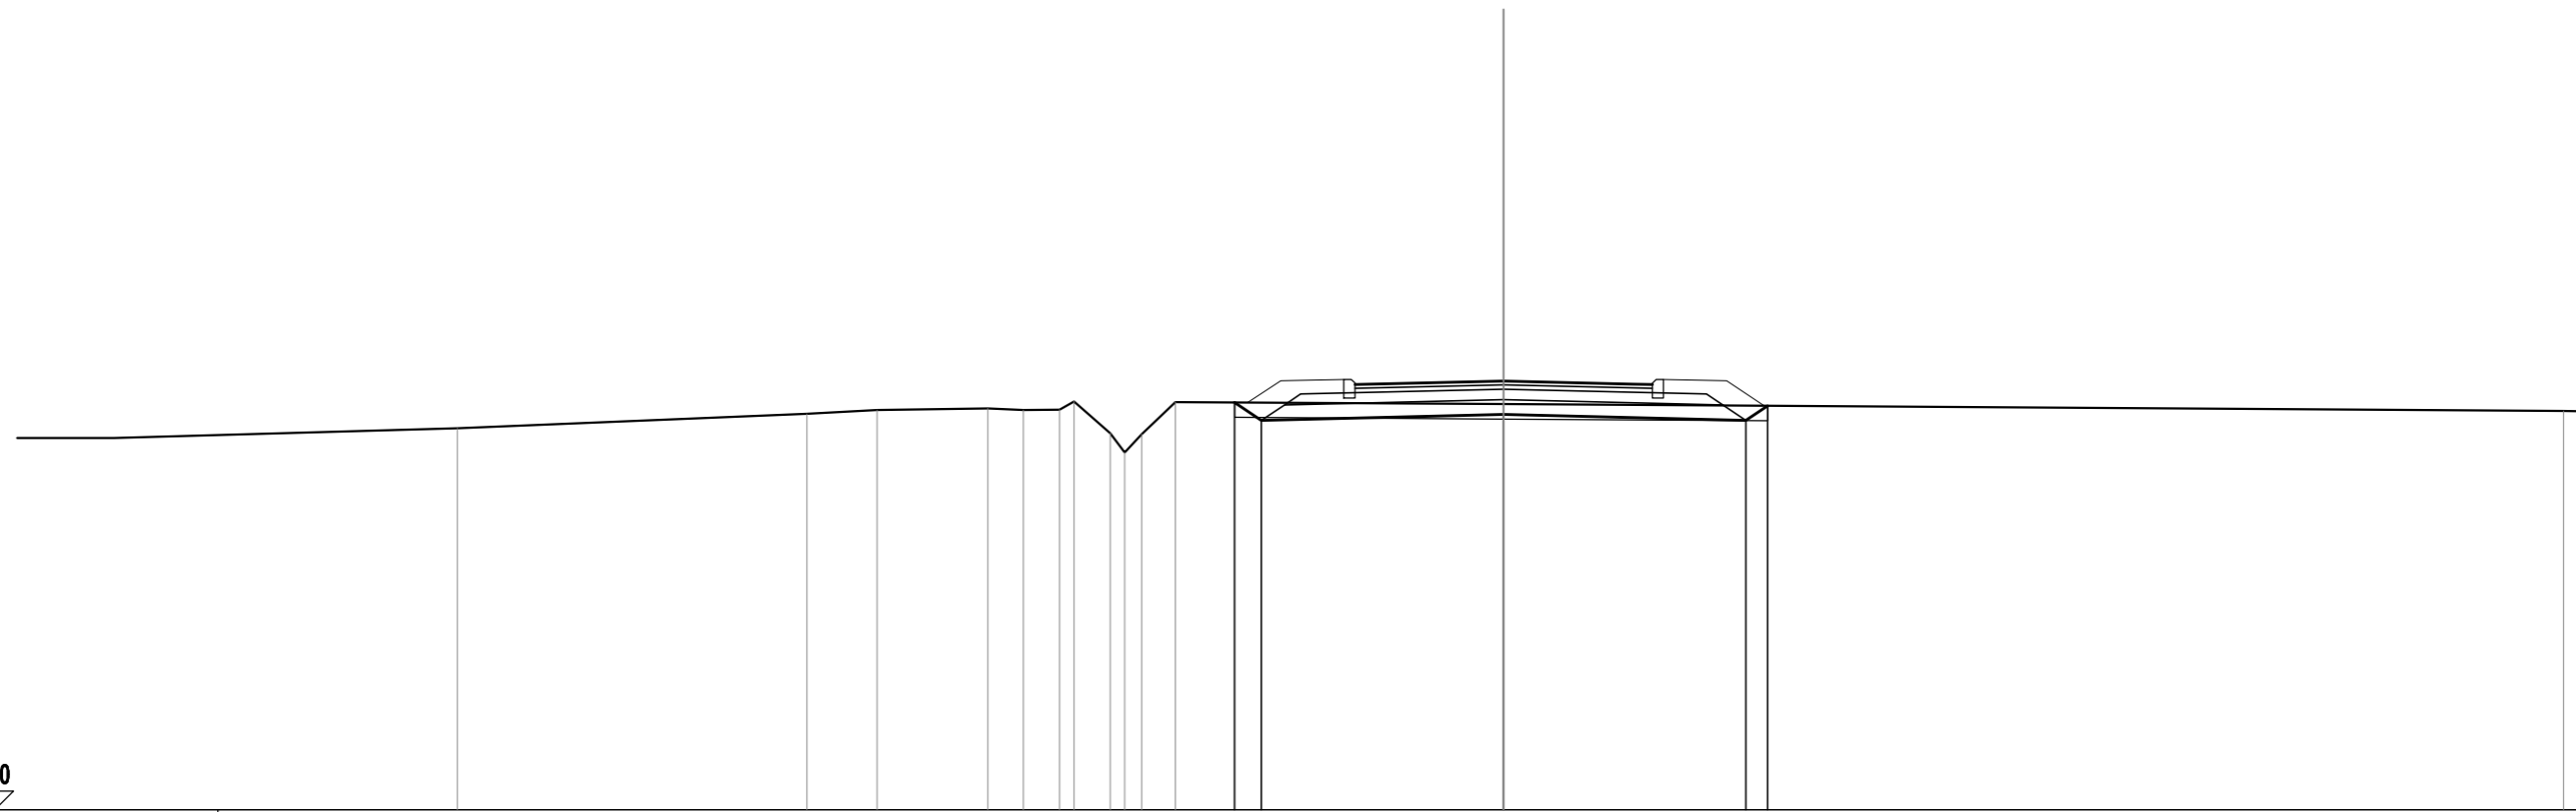

QUOTE TERRENO	28,13	28,32	28,37	28,40	28,37	28,38	28,49	28,05	28,00	28,05	28,48	28,45	28,36	
DIST.PARZIALI TERRENO	4,70	0,94	1,49	0,48	0,48	0,49	0,46	4,42	14,26					
QUOTE PROGETTO								28,48	28,24	28,31	28,24	28,43		
DIST.PARZIALI PROGETTO								0,36	3,26	3,26	0,29			
QUOTE FINITO								28,47	28,77	28,76	28,72	28,79	28,77	28,43
DIST. PARZIALI FINITO								0,44	0,85	2,15	1,75	0,40	0,85	0,51
DIST. PROGRESSIVE FINITO								-3,44	-3,00	-2,15	0,00	-1,75	-2,00	-3,51

SCAVI E BONIFICHE	
STERRO	2,252 m ²
SCOTTICO	0,600 m
BONIFICA	2,982 m ²
RILEVATI	
RILEVATO	3,042 m ²
TERRENO VEGETALE	2,301 m
PIANO DI POSA RILEVATI - LAVORAZIONE DI TIPO "A"	7,563 m
SOVRASTRUTTURA STRADALE	
STRATI LEGATI (USURA e BINDER)	4,000 m
STRATO DI BASE	0,791 m ²
FONDAZIONE MISTO GRANULARE STABILIZZATO	1,236 m ²

NS-AC02-2 - Accesso
 SEZIONE N.: 3
 QT. PROGETTO: 28,632
 DIST.PROG.: 14,015
 DIST.PREC.: 4,194
 DIST.SUCC.: 6,586

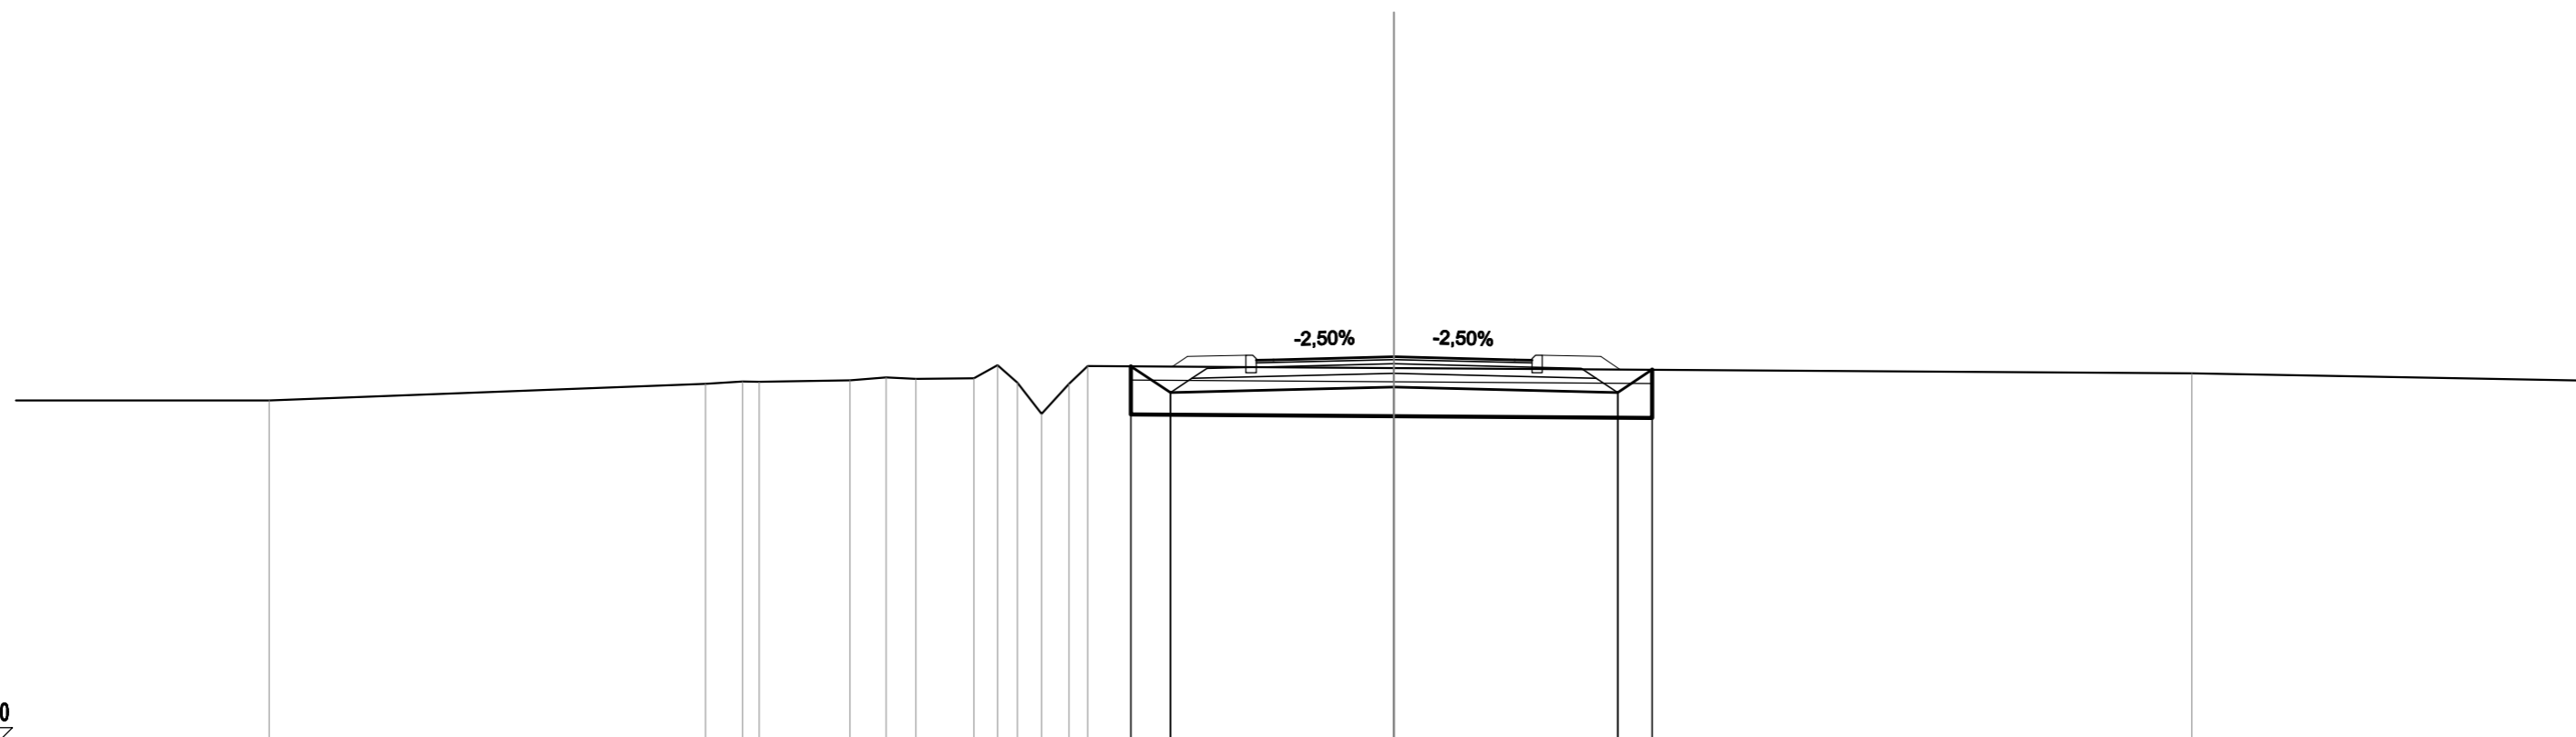

SCALA 1:100

QT.RIF. 23,000

QUOTE TERRENO	28,00	28,24	28,27	28,27	28,29	28,33	28,31	28,32	28,51	28,26	27,80	28,24	28,50	28,47	28,39							
DIST.PARZIALI TERRENO	6,34	0,54	1,32	0,52	0,43	0,84	0,34	0,29	0,35	0,40	0,27	4,45	11,58									
QUOTE PROGETTO												28,49	28,11	28,19	28,11	28,44						
DIST.PARZIALI PROGETTO												0,57	3,25	3,25	0,50							
QUOTE FINITO												28,49	28,64	28,63	28,59	28,65	28,64	28,45				
DIST. PARZIALI FINITO												0,85	0,40	1,75	1,75	0,40	0,85	0,28				
DIST. PROGRESSIVE FINITO												-3,22	-3,00	-2,15	-2,10	-1,75	0,00	-1,75	-2,00	-2,15	-3,00	-3,28

NORD-SUD


SCAVI E BONIFICHE	
STERRO	2,716 m ²
SCOTTICO	0,600 m
BONIFICA	2,646 m ²
RILEVATI	
RILEVATO	2,706 m ²
TERRENO VEGETALE	2,082 m
PIANO DI POSA RILEVATI - LAVORAZIONE DI TIPO "A"	7,745 m
SOVRASTRUTTURA STRADALE	
STRATI LEGATI (USURA e BINDER)	4,000 m
STRATO DI BASE	0,791 m ²
FONDAZIONE MISTO GRANULARE STABILIZZATO	1,236 m ²

NS-AC02-2 - Accesso
 SEZIONE N.: 4
 QT. PROGETTO: 28,596
 DIST.PROG.: 20,601
 DIST.PREC.: 6,586

NORD-SUD
 Prov. 16/01 - Quota 3,000

SCALA 1:100


QT.RIF. 23,000

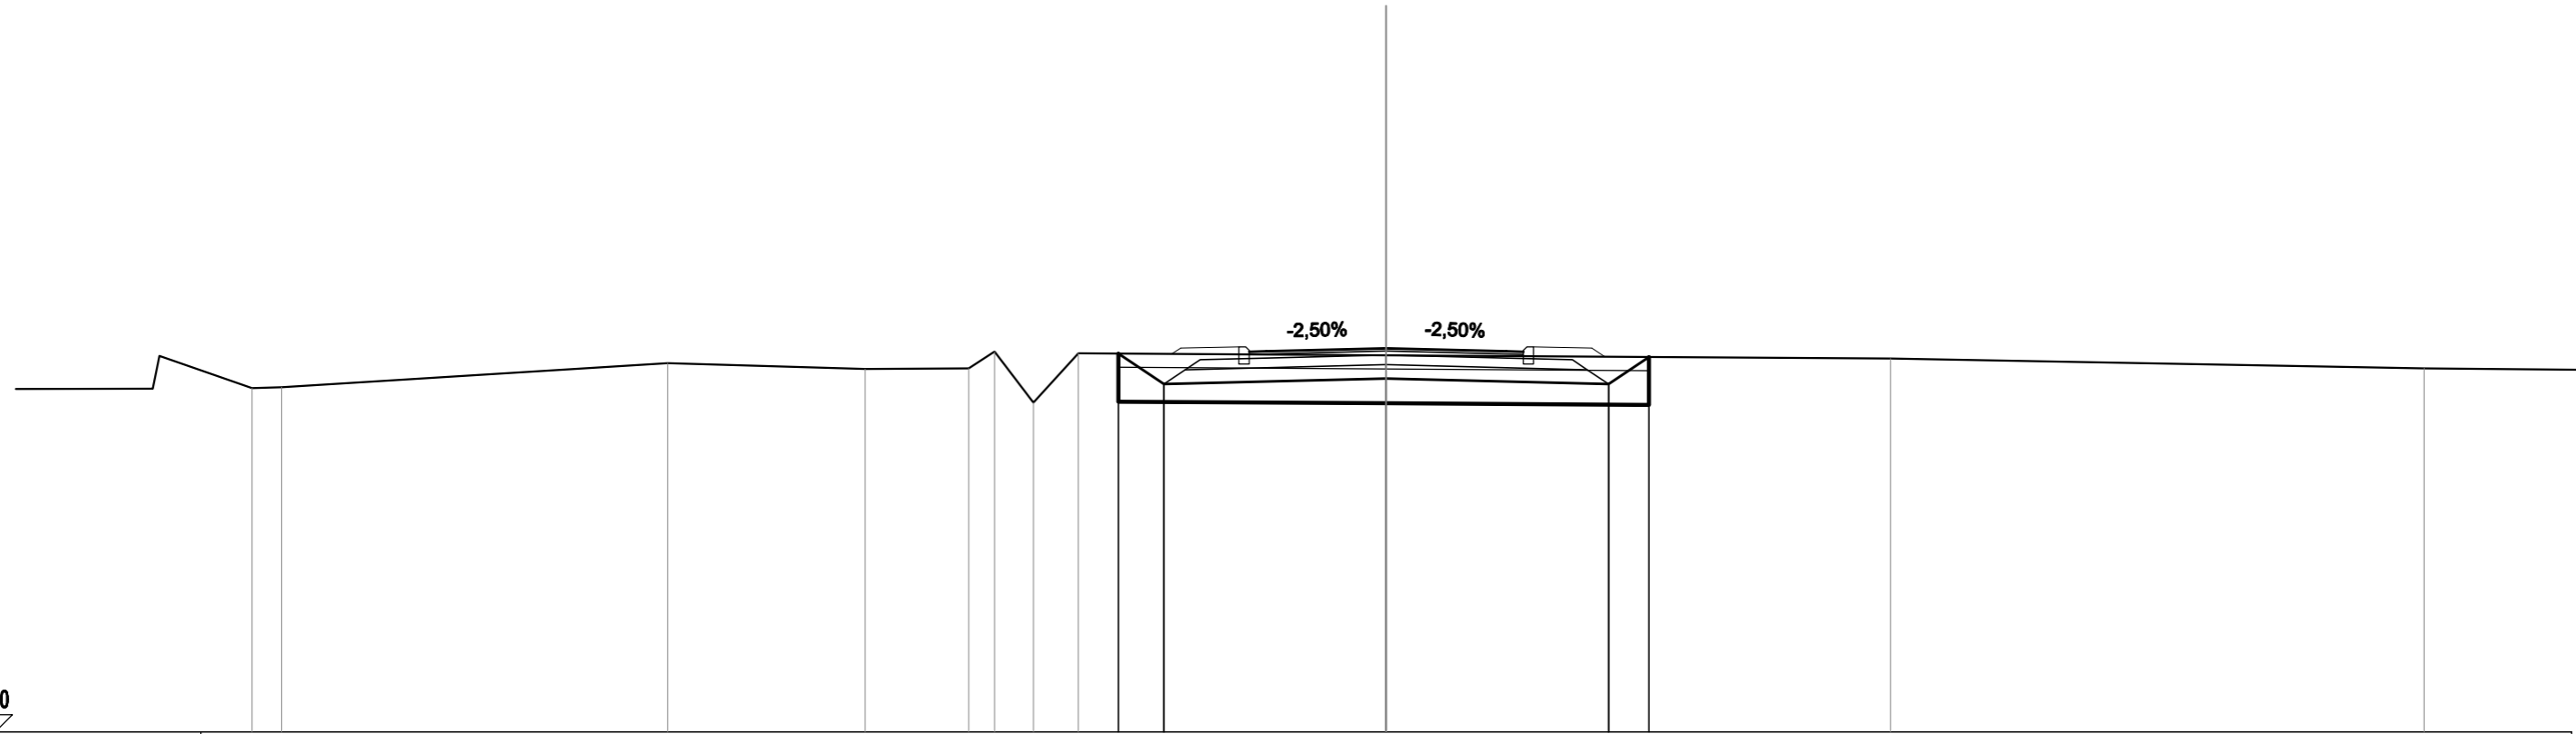

QUOTE TERRENO	28,01	28,03		28,38		28,29		28,30	28,55	27,80	28,52		28,49		28,45		28,30							
DIST.PARZIALI TERRENO	0,43		5,63		2,89		1,51	0,38	0,57	0,65		4,49		7,36		7,79								
QUOTE PROGETTO											28,52	28,07		28,16		28,07	28,47							
DIST.PARZIALI PROGETTO											0,66	3,25		3,25		0,58								
QUOTE FINITO											28,51	28,60		28,60		28,55	28,62	28,60	28,47					
DIST. PARZIALI FINITO											0,85	0,40	1,75	1,75	0,40	0,85								
DIST. PROGRESSIVE FINITO											-3,13	-3,00				-2,15	-2,00	-1,75	0,00	-1,75	-2,00	-2,15	-3,00	-3,19

SCAVI E BONIFICHE	
SCOTICO	5,962 m
RILEVATI	
RILEVATO	3,647 m ²
TERRENO VEGETALE	1,364 m
SOVRASTRUTTURA STRADALE	
STRATI LEGATI (USURA e BINDER)	4,307 m
STRATO DI BASE	0,597 m ²
FONDAZIONE MISTO GRANULARE STABILIZZATO	1,192 m ²

NS-Vasca 1 - Accesso
 SEZIONE N.: 2
 QT. PROGETTO: 31,843
 DIST.PROG.: 1,802
 DIST.PREC.: 1,802
 DIST.SUCC.: 8,381

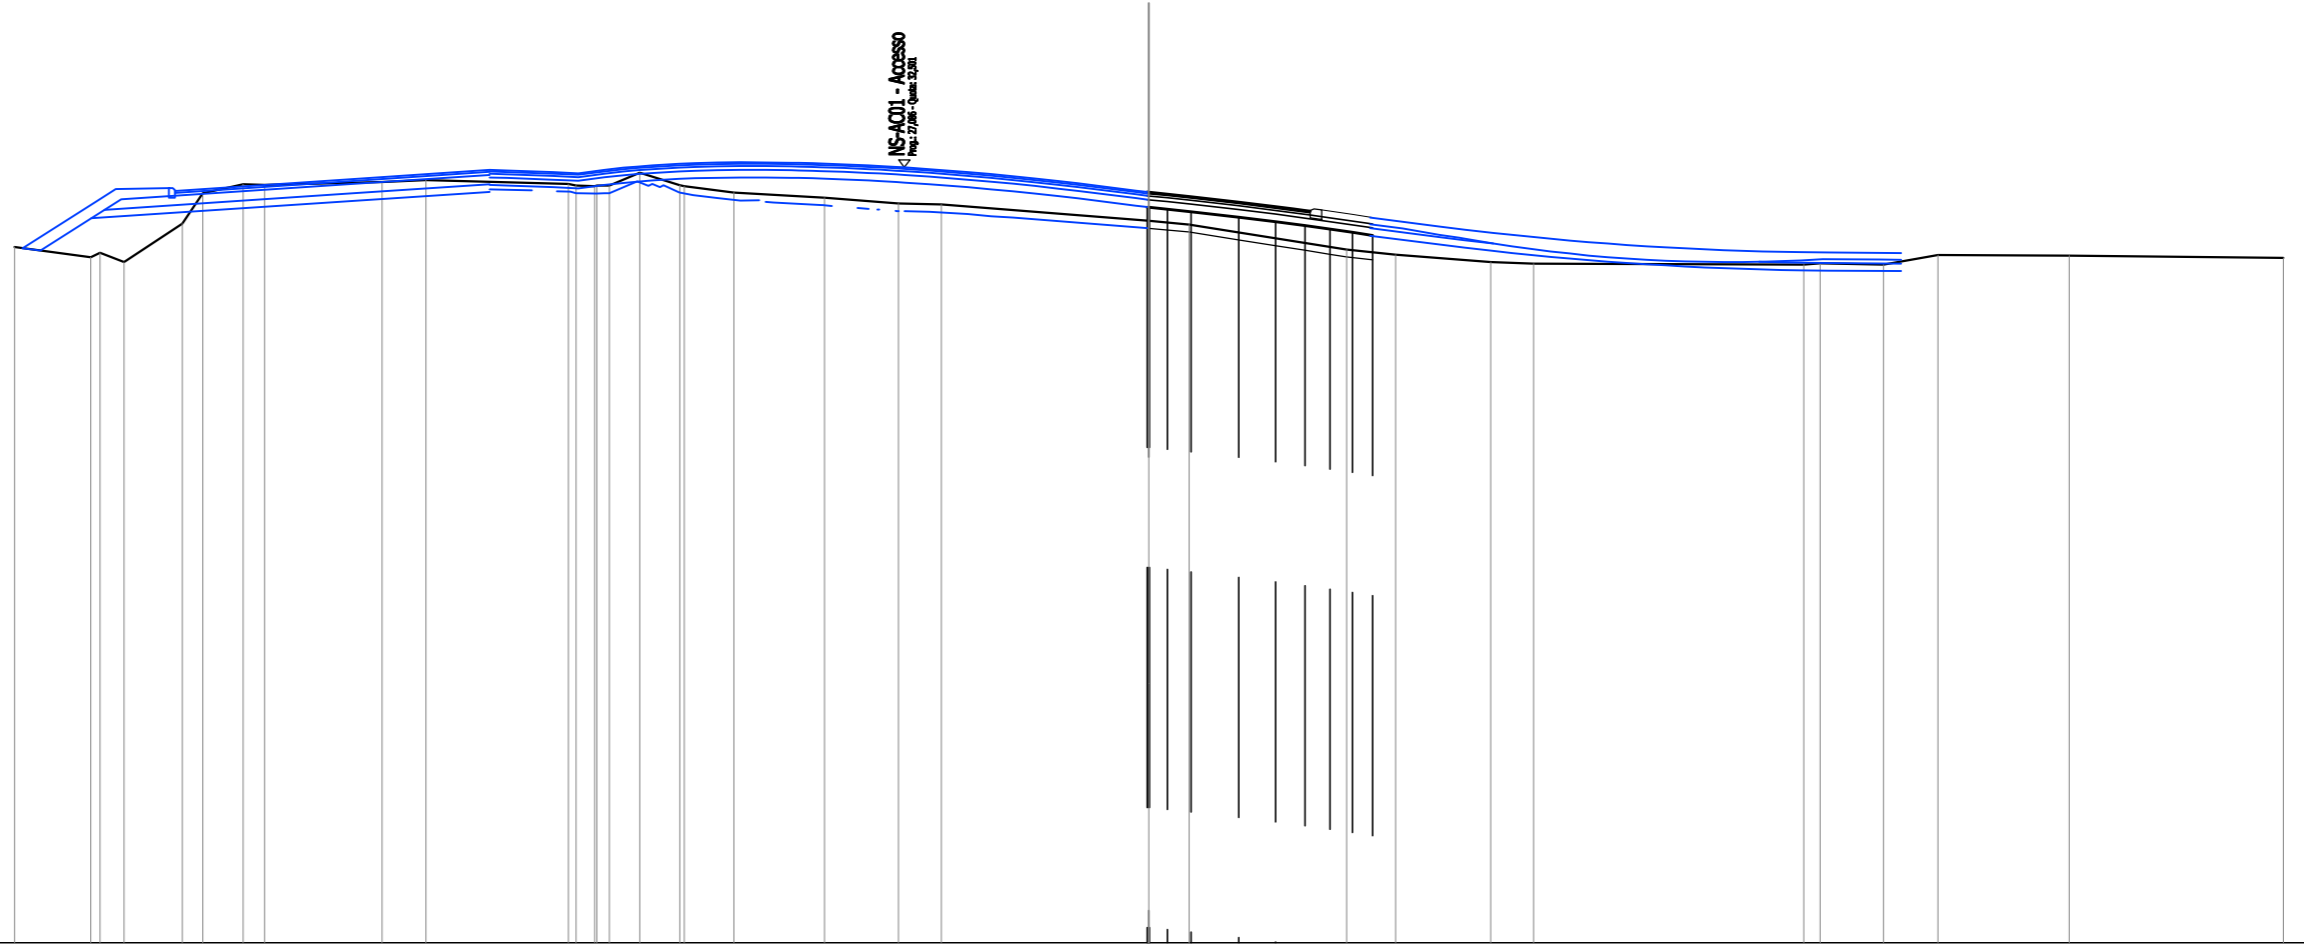

SCALA 1:200

QT.RIF. 12,000

QUOTE TERRENO	30,39	30,12	30,24	30,00	31,02	31,82	32,05	32,04	32,12	32,16	32,06	32,02	32,00	32,02	32,02	32,06	32,00	31,84	31,70	31,54	31,52	31,09	30,99	30,33	30,19	30,00	29,95	29,93	29,96	29,93	30,18	30,17	30,10				
DIST.PARZIALI TERRENO	2,01	0,63	1,54	0,54	1,07	0,56	3,10	1,17	3,77	0,81	1,06	1,31	2,40	1,95	1,14	5,49	1,07	4,16	1,30	2,51	1,13	7,15	1,67	1,45	3,47	5,66											
QUOTE PROGETTO																						31,45	31,44	31,44	31,39	31,33	31,18	31,06	30,96	30,87	30,78	30,70					
DIST.PARZIALI PROGETTO																						0,63	1,26	0,97	0,78	0,66	0,59	0,54									
QUOTE FINITO																						31,85	31,84	31,84	31,79	31,73	31,58	31,46	31,40	31,36	31,37	31,26	31,18				
DIST. PARZIALI FINITO																						0,63	1,26	0,97	0,81	0,54											
DIST. PROGRESSIVE FINITO																						-0,04	-0,01	0,00	0,02	0,49	1,12	2,38	3,72	3,62	4,13	4,26	4,57	5,38	5,92		

