



anas

Direzione Progettazione e Realizzazione Lavori

SISTEMA TANGENZIALE DI LUCCA

Viabilità Est di Lucca comprendente i collegamenti
tra Ponte a Moriano ed i caselli dell'autostrada A11
del Frizzone e di Lucca Est - 1° Stralcio

PROGETTO DEFINITIVO

PROGETTAZIONE: ANAS - DIREZIONE PROGETTAZIONE E REALIZZAZIONE LAVORI

I PROGETTISTI:

*Ing. Vincenzo Marzi
Ordine Ing. di Bari n. 3594*
*Ing. Giuseppe Danilo Malgeri
Ordine Ing. di Roma n. A34610*
*Geol. Serena Majetta
Ordine Geologi del Lazio n. 928*

IL COORDINATORE PER LA SICUREZZA IN FASE DI PROGETTAZIONE

Geom. Fabio Quondam

VISTO: IL RESPONSABILE DEL PROCEDIMENTO :

Ing. Achille Devitofranceschi

PROTOCOLLO



DATA

ASSE NORD-SUD

INTERSEZIONE CON VIA DELLE VILLE - SEZIONI TRASVERSALI


| CODICE PROGETTO | | NOME FILE | | REVISIONE | SCALA |
|-----------------|-------------|-----------|---------------------|-----------|------------|
| PROGETTO | LIV. PROG. | N. PROG. | P00PS01STDSZ04A.dwg | | |
| L0601A | D | 1601 | P00PS01STD SZ04 | | 1:200 |
| D | | | | A | |
| C | | | | | |
| B | | | | | |
| A | EMISSIONE | | SET 2018 | | |
| REV. | DESCRIZIONE | | DATA | REDATTO | VERIFICATO |
| | | | | | APPROVATO |

KEY-PLAN

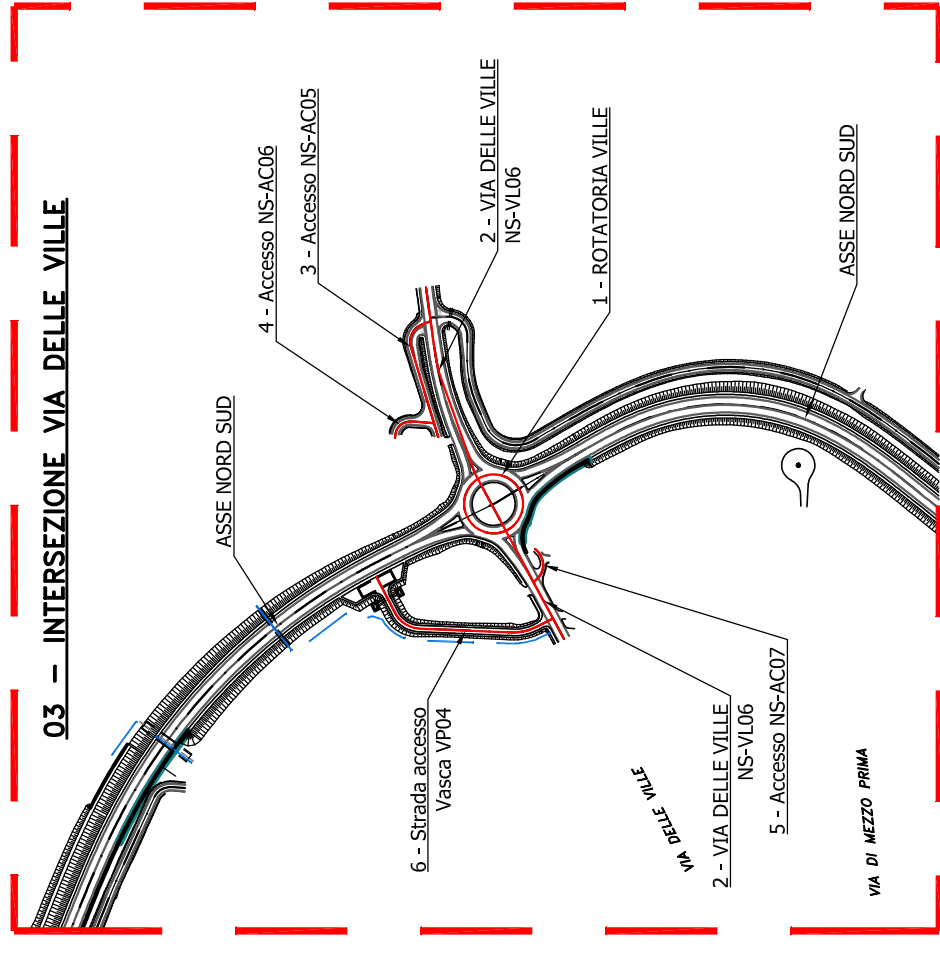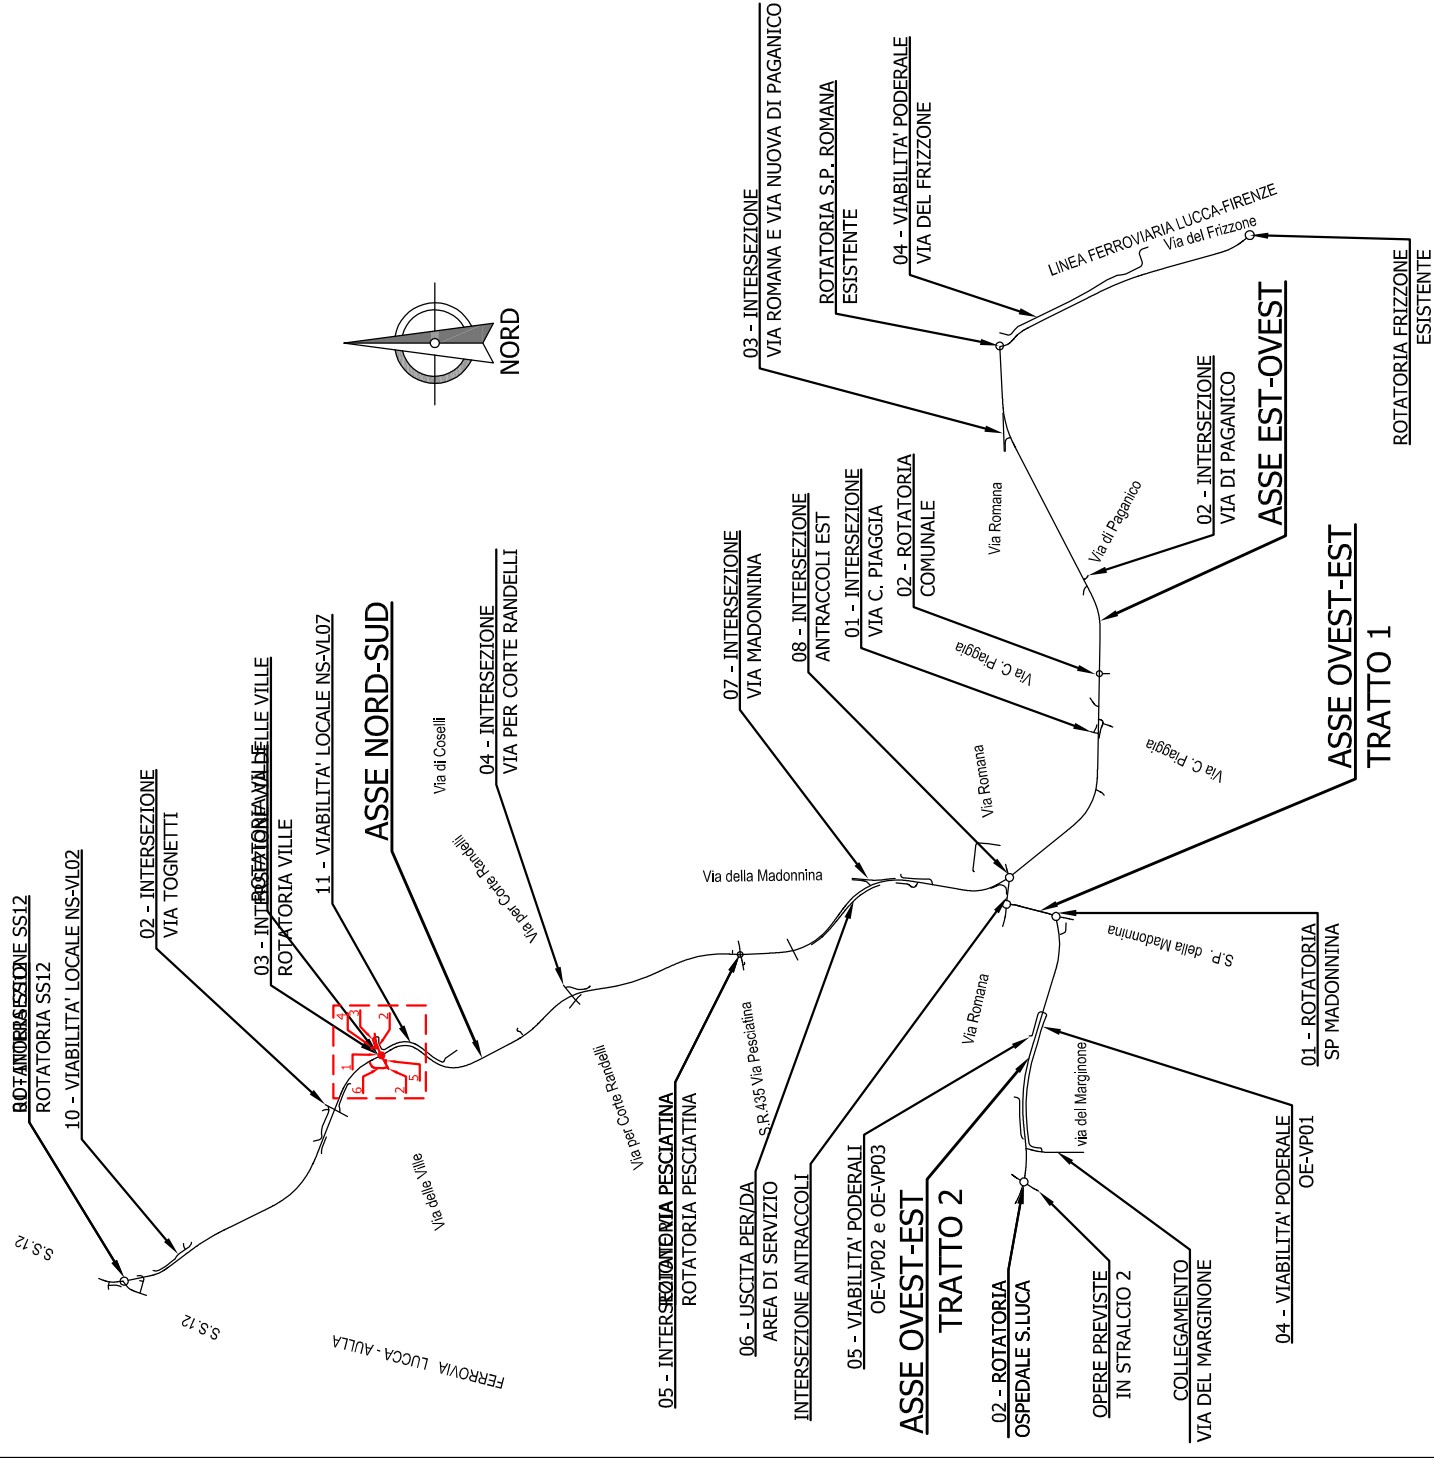

| | |
|--|-----------------------|
| SCAVI E BONIFICHE | |
| SCOTTICO | 23,807 m |
| BONIFICA | 11,903 m ² |
| FOSSO | 1,120 m ² |
| RILEVATI | |
| RIEMPIMENTO | 40,101 m ² |
| RILEVATO | 29,616 m ² |
| TERRENO VEGETALE | 16,327 m |
| PIANO DI POSA RILEVATI - LAVORAZIONE DI TIPO "A" | 23,807 m |
| SOVRASTRUTTURA STRADALE | |
| STRATI LEGATI (USURA e BINDER) | 8,000 m |
| STRATO DI BASE | 0,929 m ² |
| FONDAZIONE MISTO GRANULARE STABILIZZATO | 2,133 m ² |

ROT Ville
 SEZIONE N.: 1
 QT. PROGETTO: 26,114
 DIST.PROG.: 0,000
 DIST.SUCC.: 21,461

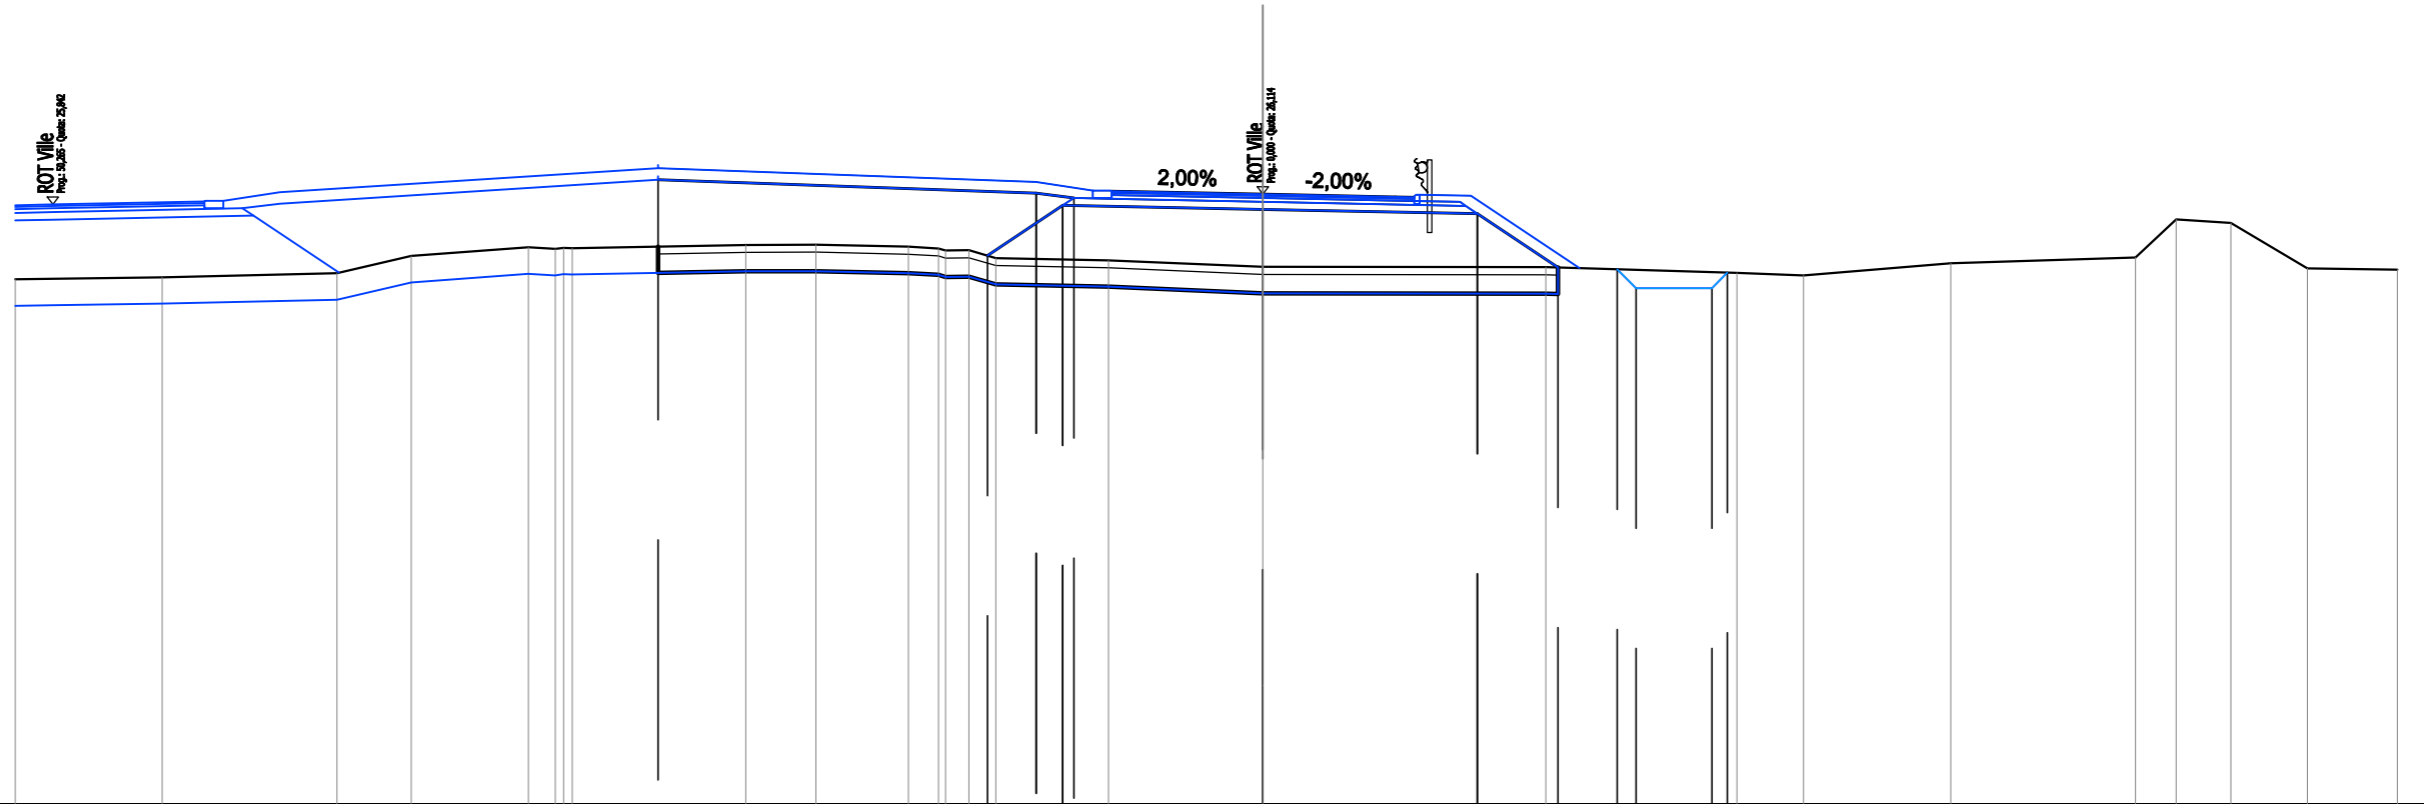


SCALA 1:200

QT.RIF. 10,000

| | | | | | | | | | | | | | | | | | | | | | | | | | | | |
|--------------------------|-------|-------|-------|-------|-------|-------|-------|--------|-------|-------|-------|-------|-------|-------|-------|-------|-------|-------|-------|-------|-------|-------|-------|-------|-------|-------|--|
| QUOTE TERRENO | 23,86 | 23,92 | 24,03 | 24,48 | 24,71 | 24,67 | 24,70 | 24,69 | 24,77 | 24,78 | 24,73 | 24,68 | 24,63 | 24,63 | 24,43 | 24,37 | 24,19 | 24,19 | 24,04 | 23,97 | 24,29 | 24,44 | 25,45 | 25,36 | 24,15 | 24,12 | |
| DIST.PARZIALI TERRENO | 3,89 | 4,62 | 1,97 | 3,09 | 0,71 | | | 4,59 | 1,85 | 2,45 | 0,80 | 0,61 | 0,72 | 2,98 | 4,08 | 7,49 | | 5,05 | 1,77 | 3,89 | 4,89 | 1,07 | 1,45 | 2,02 | 2,38 | | |
| QUOTE PROGETTO | | | | | | | | | | | | | 24,49 | 25,82 | | 25,71 | | 25,60 | 24,18 | 24,13 | 23,63 | 23,63 | 24,04 | | | | |
| DIST.PARZIALI PROGETTO | | | | | | | | | | | | | 1,99 | 5,29 | | 5,67 | | 2,13 | 1,57 | 2,00 | | | | | | | |
| QUOTE FINITO | | | | | | | | 26,80 | | | | | 26,44 | 26,21 | 26,19 | 26,18 | 26,11 | 26,04 | 26,08 | 24,16 | | | | | | | |
| DIST. PARZIALI FINITO | | | | | | | | | 10,00 | | | | 1,50 | | 3,50 | 3,50 | | 2,00 | 2,87 | | | | | | | | |
| DIST. PROGRESSIVE FINITO | | | | | | | | -16,00 | | | | | -6,00 | -4,50 | -4,00 | -3,50 | 0,00 | -3,50 | -4,15 | -5,50 | -8,37 | | | | | | |

| | |
|---|-----------------------|
| SCAVI E BONIFICHE | |
| SCOTTICO | 11,920 m |
| SCAVO A SEZIONE OBBLIGATA | 1,314 m ² |
| RILEVATI | |
| RIEMPIMENTO | 38,388 m ² |
| RILEVATO | 16,441 m ² |
| TERRENO VEGETALE | 11,521 m |
| SOVRASTRUTTURA STRADALE | |
| STRATI LEGATI (USURA e BINDER) | 8,000 m |
| STRATO DI BASE | 0,800 m ² |
| FONDAZIONE MISTO GRANULARE STABILIZZATO | 1,829 m ² |
| MURI | |
| MURO | 1,643 m ² |

ROT Ville
 SEZIONE N.: 2
 QT. PROGETTO: 26,261
 DIST.PROG.: 21,481
 DIST.PREC.: 21,481
 DIST.SUCC.: 5,206

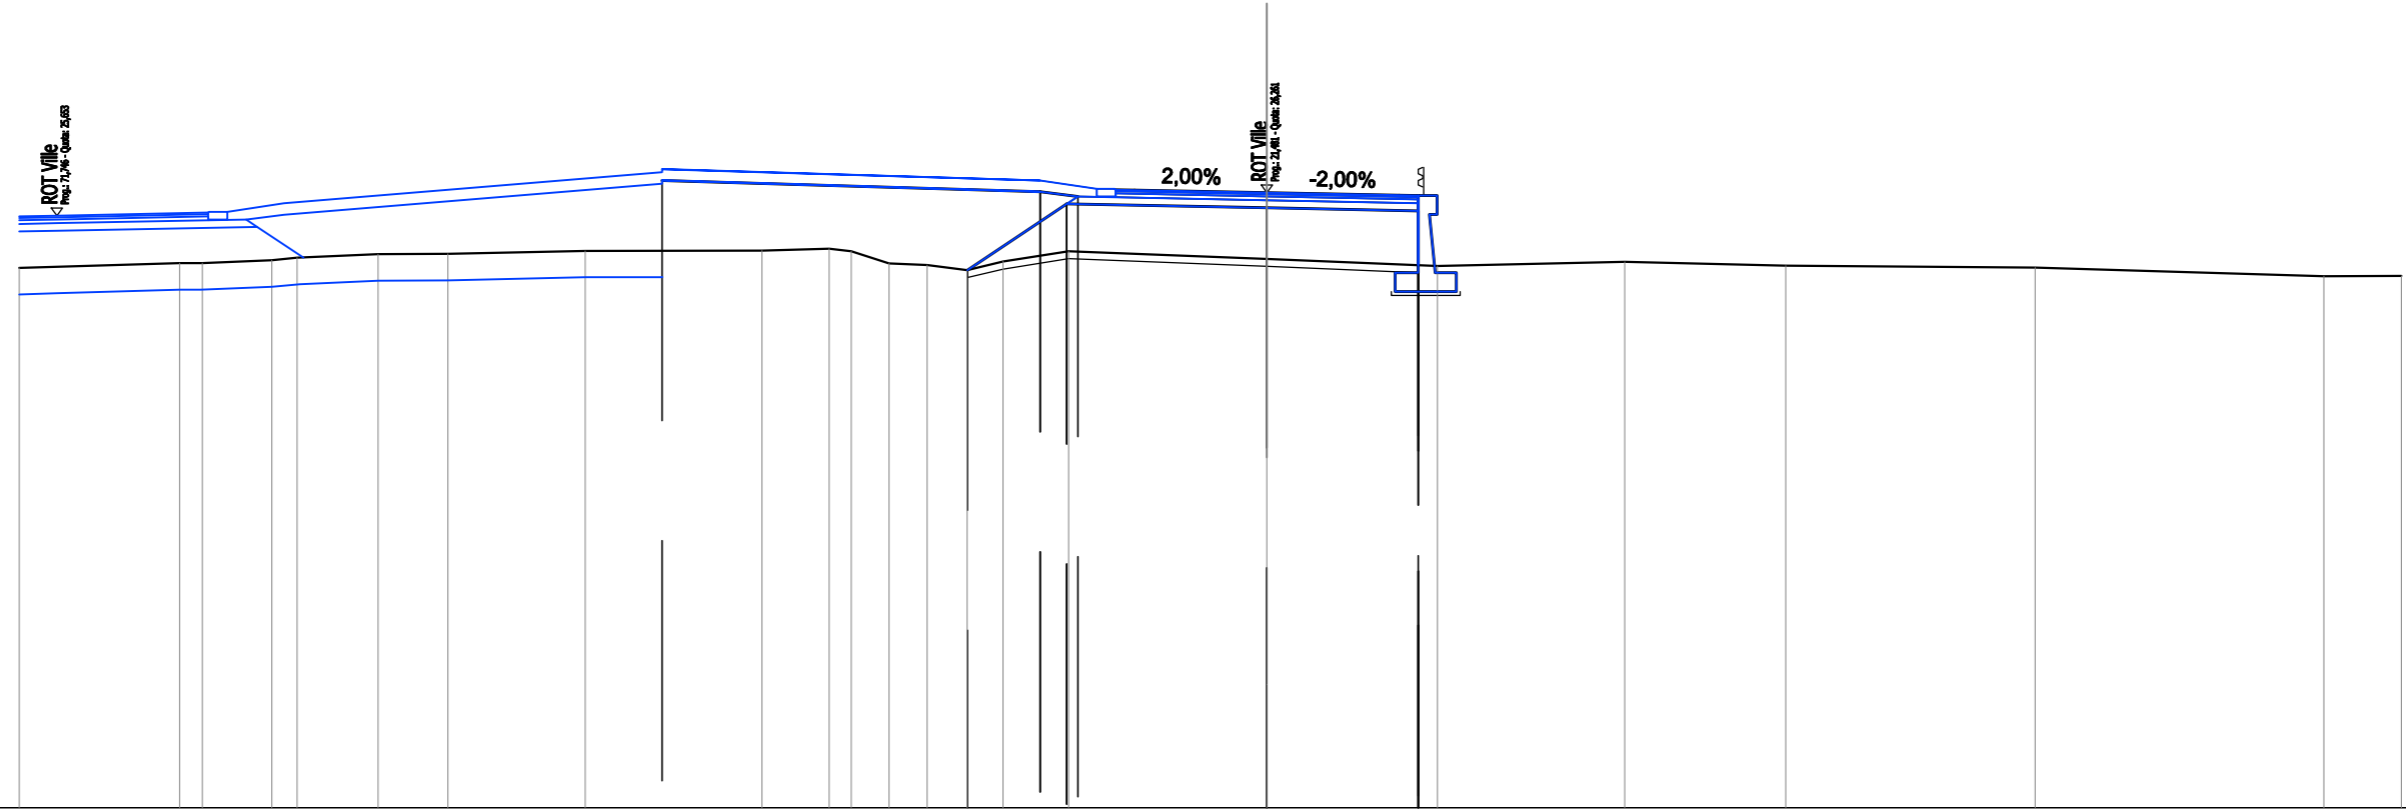


SCALA 1:200

QT.RIF. 10,000

| | | | | | | | | | | | | | | | | | | | | | | | |
|--------------------------|-------|-------|-------|-------|-------|-------|-------|--------|-------|-------|-------|-------|-------|-------|-------|-------|-------|-------|-------|-------|-------|-------|-------|
| QUOTE TERRENO | 24,27 | 24,40 | 24,40 | 24,47 | 24,54 | 24,64 | 24,64 | 24,72 | 24,73 | 24,78 | 24,71 | 24,39 | 24,35 | 24,21 | 24,44 | 24,71 | 24,51 | 24,32 | 24,43 | 24,33 | 24,28 | 24,05 | 24,06 |
| DIST.PARZIALI TERRENO | 4,24 | 0,60 | 1,84 | 0,66 | 2,15 | 1,84 | 3,63 | 4,68 | 1,77 | 0,89 | 1,00 | 1,01 | 1,06 | 0,95 | 1,73 | 5,25 | 4,51 | 4,95 | 4,26 | 6,59 | 7,64 | 2,04 | |
| QUOTE PROGETTO | | | | | | | | | | | | | | 24,22 | 25,97 | 25,86 | 24,34 | 25,78 | 26,18 | 24,34 | | | |
| DIST.PARZIALI PROGETTO | | | | | | | | | | | | | | 2,63 | 5,29 | 4,00 | | | | | | | |
| QUOTE FINITO | | | | | | | | 26,89 | | | | | | 26,59 | 26,36 | 26,34 | 26,33 | 26,26 | 26,19 | | | | |
| DIST. PARZIALI FINITO | | | | | | | | | | 10,00 | | | | 1,50 | 3,50 | 3,50 | | | | | | | |
| DIST. PROGRESSIVE FINITO | | | | | | | | -16,00 | | | | | | -6,00 | -4,50 | -4,00 | -3,50 | 0,00 | -3,50 | -4,00 | | | |

| | |
|---|-----------------------|
| SCAVI E BONIFICHE | |
| SCOTTICO | 11,831 m |
| SCAVO A SEZIONE OBBLIGATA | 1,354 m ² |
| RILEVATI | |
| RIEMPIMENTO | 38,702 m ² |
| RILEVATO | 18,048 m ² |
| TERRENO VEGETALE | 11,521 m |
| SOVRASTRUTTURA STRADALE | |
| STRATI LEGATI (USURA e BINDER) | 8,000 m |
| STRATO DI BASE | 0,800 m ² |
| FONDAZIONE MISTO GRANULARE STABILIZZATO | 1,829 m ² |
| MURI | |
| MURO | 1,702 m ² |

ROT Ville
SEZIONE N.: 3
 QT. PROGETTO: 26,211
 DIST.PROG.: 26,687
 DIST.PREC.: 5,206
 DIST.SUCC.: 23,086

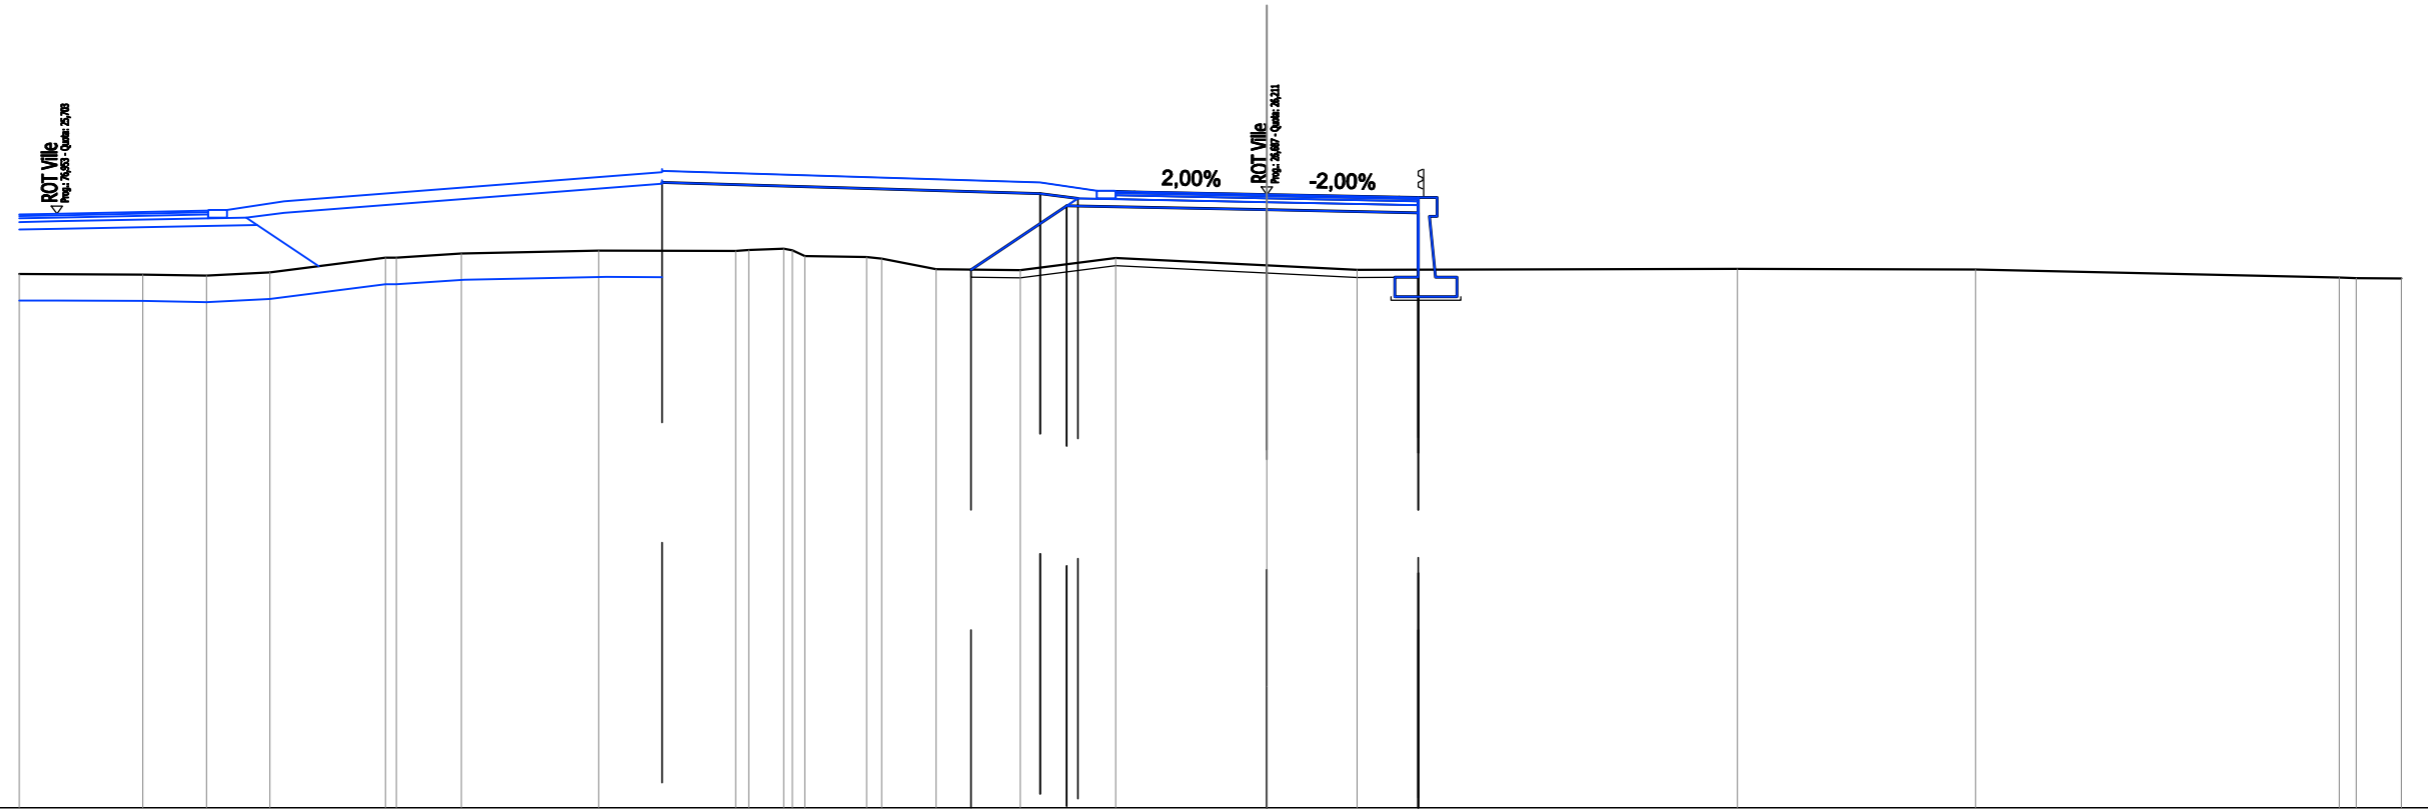


SCALA 1:200

QT.RIF. 10,000

| | | | | | | | | | | | | | | | | | | | | | | | | | |
|--------------------------|-------|-------|-------|-------|-------|-------|--------|-------|-------|-------|-------|-------|-------|-------|-------|-------|-------|-------|-------|-------|-------|-------|-------|-------|-------|
| QUOTE TERRENO | 24,11 | 24,10 | 24,07 | 24,15 | 24,54 | 24,54 | 24,66 | 24,73 | 24,72 | 24,74 | 24,78 | 24,74 | 24,59 | 24,55 | 24,51 | 24,23 | 24,21 | 24,53 | 24,34 | 24,22 | 24,25 | 24,23 | 24,02 | 24,00 | 23,99 |
| DIST.PARZIALI TERRENO | 3,27 | 1,69 | 1,67 | 3,06 | 1,72 | 3,64 | 3,63 | 0,88 | 1,63 | 1,44 | 2,22 | 2,52 | 4,00 | 2,39 | 10,05 | 6,30 | 9,62 | 1,19 | | | | | | | |
| QUOTE PROGETTO | | | | | | | | | | | | | | | | 24,22 | 25,92 | | 25,81 | 24,22 | 25,73 | 26,13 | 24,22 | | |
| DIST.PARZIALI PROGETTO | | | | | | | | | | | | | | | | 2,54 | 5,29 | | 4,00 | | | | | | |
| QUOTE FINITO | | | | | | | 26,84 | | | | | | | | | 26,54 | 26,31 | 26,29 | 26,28 | 26,21 | 26,14 | | | | |
| DIST. PARZIALI FINITO | | | | | | | | | | 10,00 | | | | | | 1,50 | | 3,50 | | 3,50 | | | | | |
| DIST. PROGRESSIVE FINITO | | | | | | | -16,00 | | | | | | | | | -6,00 | -4,50 | -4,00 | -3,50 | 0,00 | -3,50 | -4,00 | | | |

| | |
|--|-----------------------|
| SCAVI E BONIFICHE | |
| SCOTTICO | 23,984 m |
| BONIFICA | 11,992 m ² |
| FOSSO | 0,472 m ² |
| RILEVATI | |
| RIEMPIMENTO | 41,493 m ² |
| RILEVATO | 31,368 m ² |
| TERRENO VEGETALE | 16,536 m |
| PIANO DI POSA RILEVATI - LAVORAZIONE DI TIPO "A" | 23,984 m |
| SOVRASTRUTTURA STRADALE | |
| STRATI LEGATI (USURA e BINDER) | 8,000 m |
| STRATO DI BASE | 0,929 m ² |
| FONDAZIONE MISTO GRANULARE STABILIZZATO | 2,133 m ² |


ROT Ville
SEZIONE N.: 4
 QT. PROGETTO: 25,850
 DIST.PROG.: 49,774
 DIST.PREC.: 23,086
 DIST.SUCC.: 2,321

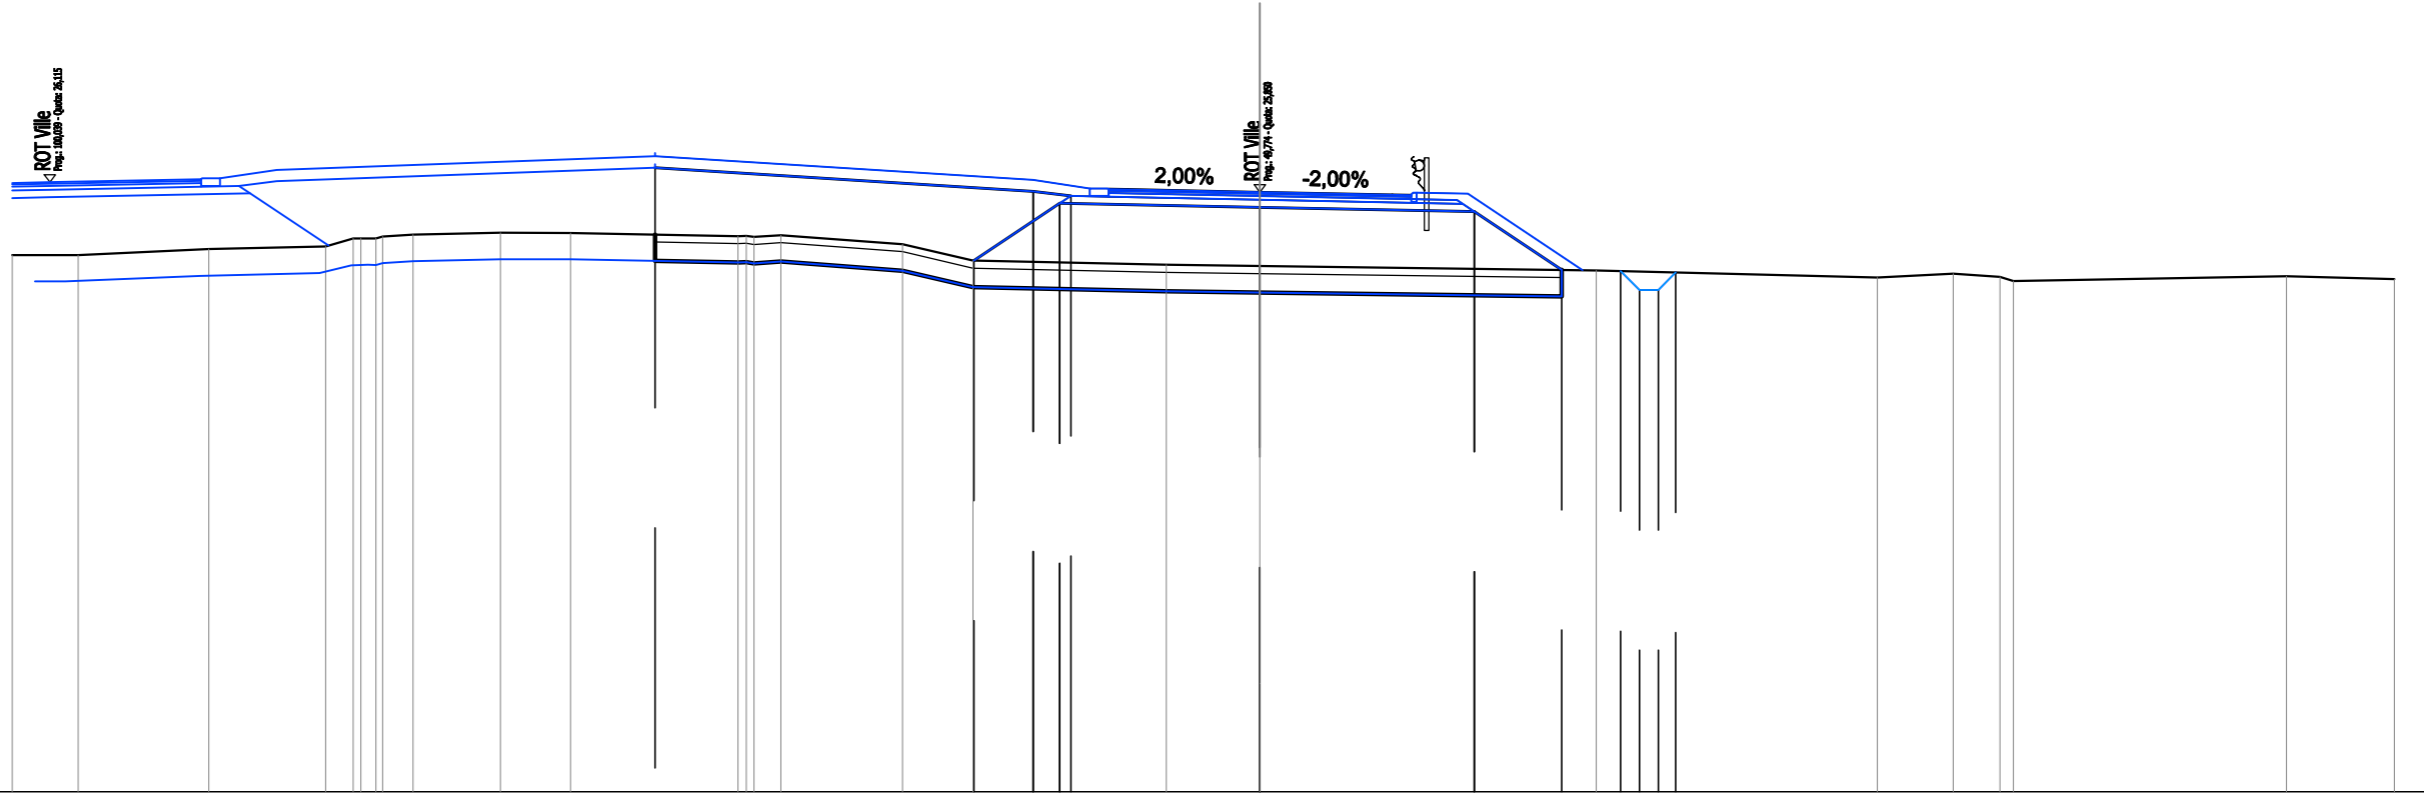

| | | | | | | | | | | | | | | | | | | | | | | | | | | | |
|--------------------------|-------|-------|-------|-------|-------|-------|-------|--------|-------|-------|-------|-------|-------|-------|-------|-------|-------|-------|-------|-------|-------|-------|-------|-------|-------|-------|--|
| QUOTE TERRENO | 24,19 | 24,19 | 24,35 | 24,41 | 24,63 | 24,63 | 24,62 | 24,68 | 24,73 | 24,78 | 24,77 | 24,69 | 24,70 | 24,67 | 24,71 | 24,48 | 24,04 | 23,93 | 23,90 | 23,78 | 23,59 | 23,70 | 23,61 | 23,50 | 23,63 | 23,55 | |
| DIST.PARZIALI TERRENO | 1,75 | 3,45 | 3,09 | 0,73 | 0,80 | 2,31 | 1,85 | 4,43 | 0,71 | 3,22 | 1,86 | 5,11 | 2,48 | 8,89 | 7,43 | 2,01 | 1,23 | 7,22 | 2,85 | | | | | | | | |
| QUOTE PROGETTO | | | | | | | | | | | | 24,04 | 25,56 | | 25,45 | | 25,34 | 23,80 | 23,77 | 23,77 | 23,77 | 23,77 | 23,77 | | | | |
| DIST.PARZIALI PROGETTO | | | | | | | | | | | | 2,27 | 5,29 | 5,67 | 2,31 | 1,55 | | | | | | | | | | | |
| QUOTE FINITO | | | | | | | | 26,80 | | | | 26,17 | 25,95 | 25,93 | 25,92 | 25,85 | 25,78 | 25,81 | 23,79 | | | | | | | | |
| DIST. PARZIALI FINITO | | | | | | | | | 10,00 | | | 1,50 | 3,50 | 3,50 | 2,00 | 3,04 | | | | | | | | | | | |
| DIST. PROGRESSIVE FINITO | | | | | | | | -16,00 | | | | -6,00 | -4,50 | -4,00 | -3,50 | 0,00 | -3,50 | -4,15 | -5,50 | -8,54 | | | | | | | |

| | |
|--|-----------------------|
| SCAVI E BONIFICHE | |
| SCOTTICO | 24,083 m |
| BONIFICA | 12,042 m ² |
| FOSSO | 0,456 m ² |
| RILEVATI | |
| RIEMPIMENTO | 41,166 m ² |
| RILEVATO | 31,230 m ² |
| TERRENO VEGETALE | 16,808 m |
| PIANO DI POSA RILEVATI - LAVORAZIONE DI TIPO "A" | 24,083 m |
| SOVRASTRUTTURA STRADALE | |
| STRATI LEGATI (USURA e BINDER) | 8,000 m |
| STRATO DI BASE | 0,929 m ² |
| FONDAZIONE MISTO GRANULARE STABILIZZATO | 2,133 m ² |

ROT Ville
SEZIONE N.: 5
 QT. PROGETTO: 25,813
 DIST.PROG.: 52,095
 DIST.PREC.: 2,321
 DIST.SUCC.: 21,165

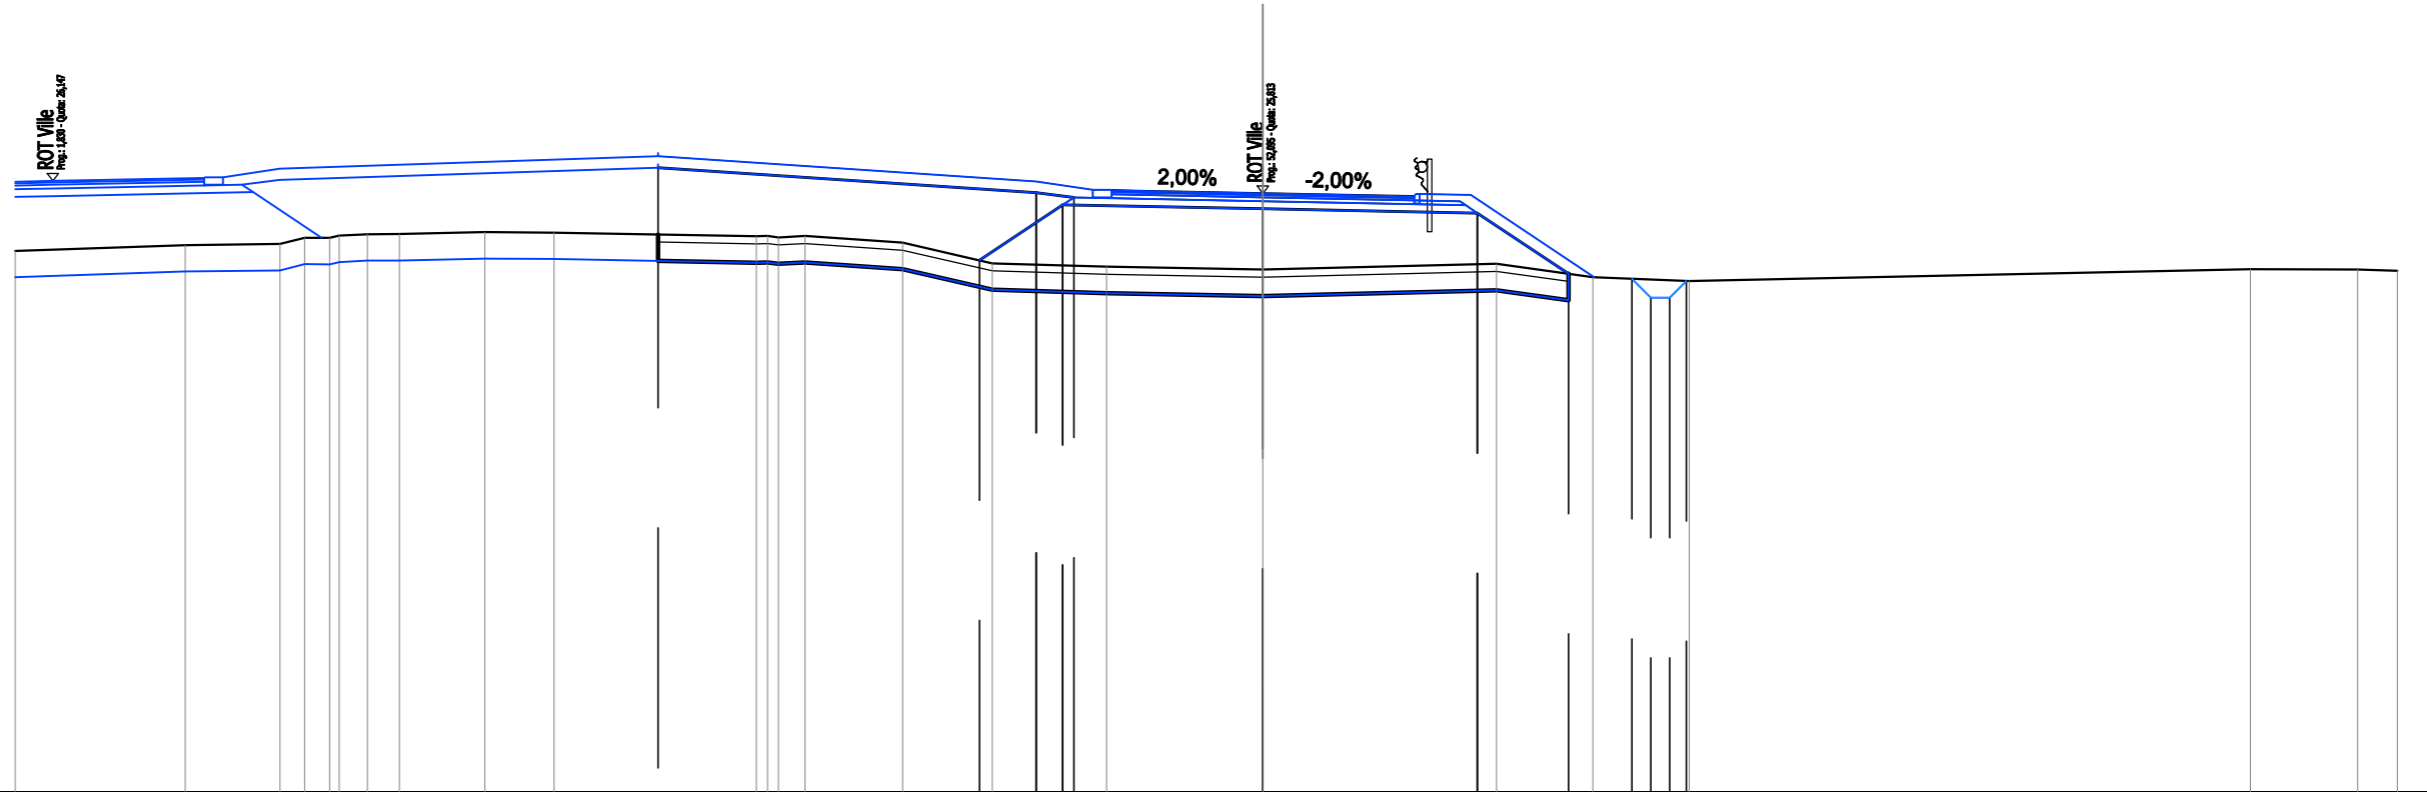


SCALA 1:200

QT.RIF. 10,000

| | | | | | | | | | | | | | | | | | | | | | | | | |
|--------------------------|-------|-------|-------|-------|-------|-------|-------|-------|--------|-------|-------|-------|-------|-------|-------|-------|-------|-------|-------|-------|-------|-------|-------|-------|
| QUOTE TERRENO | 24,30 | 24,45 | 24,48 | 24,65 | 24,64 | 24,70 | 24,74 | 24,74 | 24,79 | 24,78 | 24,68 | 24,69 | 24,66 | 24,69 | 24,51 | 23,97 | 23,88 | 23,80 | 23,96 | 23,60 | 23,50 | 23,82 | 23,81 | 23,77 |
| DIST.PARZIALI TERRENO | 4,50 | 2,50 | 0,65 | 0,66 | 0,74 | 0,85 | 2,26 | 1,83 | 5,35 | 0,70 | 2,58 | 2,37 | 3,02 | 4,13 | 6,17 | 2,55 | 2,55 | 14,84 | 2,84 | 1,04 | | | | |
| QUOTE PROGETTO | | | | | | | | | | | | 24,05 | 25,52 | | 25,41 | | | 25,30 | 23,69 | 23,55 | 23,06 | 23,06 | 23,50 | |
| DIST.PARZIALI PROGETTO | | | | | | | | | | | | | 2,21 | 5,29 | 5,67 | 2,41 | 1,68 | | | | | | | |
| QUOTE FINITO | | | | | | | | | 26,80 | | | 26,14 | 25,91 | 25,88 | 25,88 | 25,81 | | 25,74 | 25,78 | 23,60 | | | | |
| DIST. PARZIALI FINITO | | | | | | | | | | 10,00 | | 1,50 | | 3,50 | 3,50 | 2,00 | 3,26 | | | | | | | |
| DIST. PROGRESSIVE FINITO | | | | | | | | | -16,00 | | | -6,00 | -4,50 | -4,00 | -3,50 | 0,00 | | -3,50 | -4,15 | -5,50 | -8,76 | | | |

| | |
|--|-----------------------|
| SCAVI E BONIFICHE | |
| SCOTICO | 23,348 m |
| BONIFICA | 11,674 m ² |
| FOSSO | 0,485 m ² |
| RILEVATI | |
| RIEMPIMENTO | 37,917 m ² |
| RILEVATO | 24,412 m ² |
| TERRENO VEGETALE | 15,783 m |
| PIANO DI POSA RILEVATI - LAVORAZIONE DI TIPO "A" | 23,348 m |
| SOVRASTRUTTURA STRADALE | |
| STRATI LEGATI (USURA e BINDER) | 8,000 m |
| STRATO DI BASE | 0,929 m ² |
| FONDAZIONE MISTO GRANULARE STABILIZZATO | 2,133 m ² |

ROT Ville
SEZIONE N.: 7
 QT. PROGETTO: 25,687
 DIST.PROG.: 75,698
 DIST.PREC.: 2,438
 DIST.SUCC.: 23,086

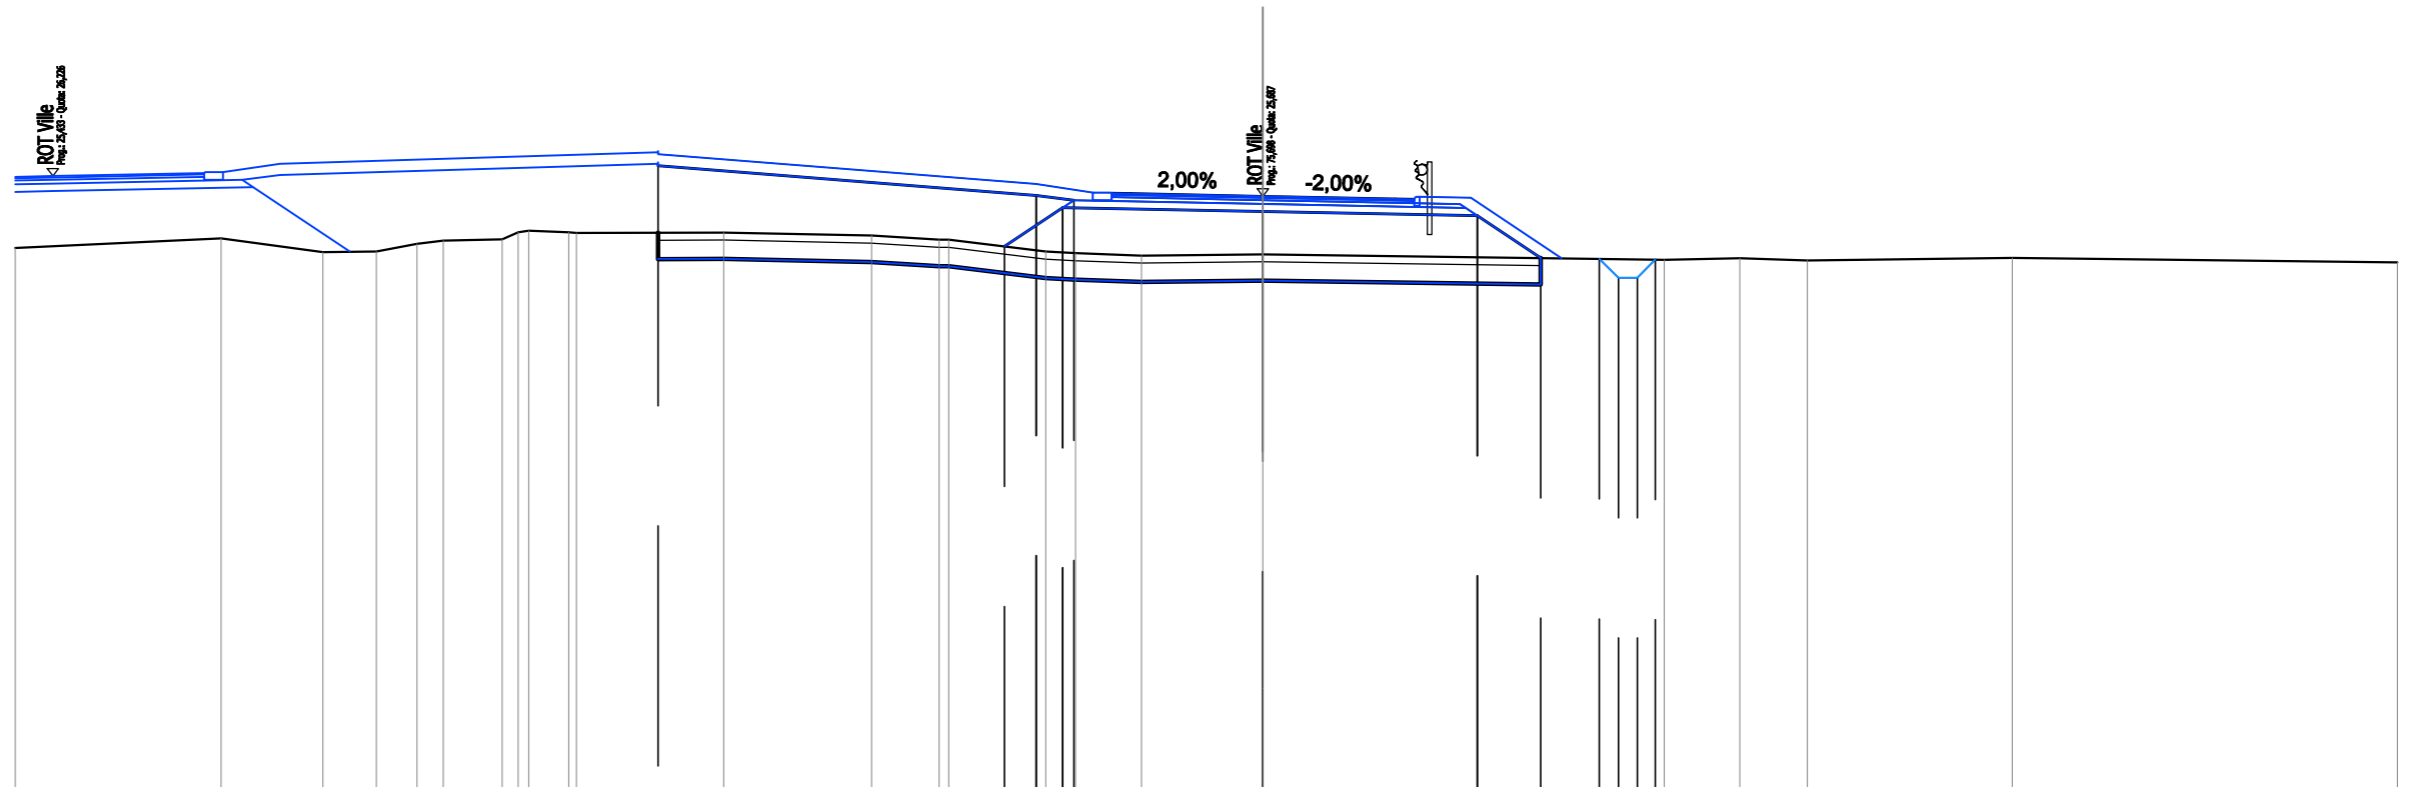


SCALA 1:200

QT.RIF. 10,000

| | | | | | | | | | | | | | | | | | | | | | | | |
|--------------------------|-------|-------|-------|-------|-------|-------|-------|--------|-------|-------|-------|-------|-------|-------|-------|-------|-------|-------|-------|-------|-------|-------|-------|
| QUOTE TERRENO | 24,33 | 24,58 | 24,21 | 24,23 | 24,43 | 24,52 | 24,55 | 24,73 | 24,74 | 24,72 | 24,73 | 24,65 | 24,54 | 24,54 | 24,23 | 24,18 | 24,12 | 24,16 | 24,01 | 24,05 | 23,99 | 24,06 | 23,94 |
| DIST.PARZIALI TERRENO | 5,44 | 2,69 | 1,42 | 1,08 | 0,76 | 1,56 | 1,06 | 3,89 | 3,91 | 1,79 | 2,56 | 0,79 | 1,75 | 3,21 | 10,62 | 1,99 | 1,79 | 5,42 | 10,18 | | | | |
| QUOTE PROGETTO | | | | | | | | | | | 24,36 | 25,39 | 25,29 | 25,17 | 24,06 | 24,04 | 23,94 | 23,54 | 24,02 | | | | |
| DIST.PARZIALI PROGETTO | | | | | | | | | | | 1,54 | 5,29 | 5,67 | 1,67 | 1,55 | | | | | | | | |
| QUOTE FINITO | | | | | | | | 26,80 | | | 26,01 | 25,79 | 25,77 | 25,76 | 25,69 | 25,62 | 25,65 | 24,05 | | | | | |
| DIST. PARZIALI FINITO | | | | | | | | 10,00 | | 1,50 | 3,50 | 3,50 | 2,00 | 2,40 | | | | | | | | | |
| DIST. PROGRESSIVE FINITO | | | | | | | | -16,00 | | -6,00 | -4,50 | -4,00 | -3,50 | 0,00 | -3,50 | -4,15 | -5,50 | -7,90 | | | | | |

| | |
|--|-----------------------|
| SCAVI E BONIFICHE | |
| SCOTTICO | 23,789 m |
| BONIFICA | 11,895 m ² |
| FOSSO | 1,117 m ² |
| RILEVATI | |
| RIEMPIMENTO | 40,615 m ² |
| RILEVATO | 29,853 m ² |
| TERRENO VEGETALE | 16,307 m |
| PIANO DI POSA RILEVATI - LAVORAZIONE DI TIPO "A" | 23,789 m |
| SOVRASTRUTTURA STRADALE | |
| STRATI LEGATI (USURA e BINDER) | 8,000 m |
| STRATO DI BASE | 0,929 m ² |
| FONDAZIONE MISTO GRANULARE STABILIZZATO | 2,133 m ² |

ROT Ville
SEZIONE N.: 8
 QT. PROGETTO: 26,092
 DIST.PROG.: 98,784
 DIST.PREC.: 23,086
 DIST.SUCC.: 1,744

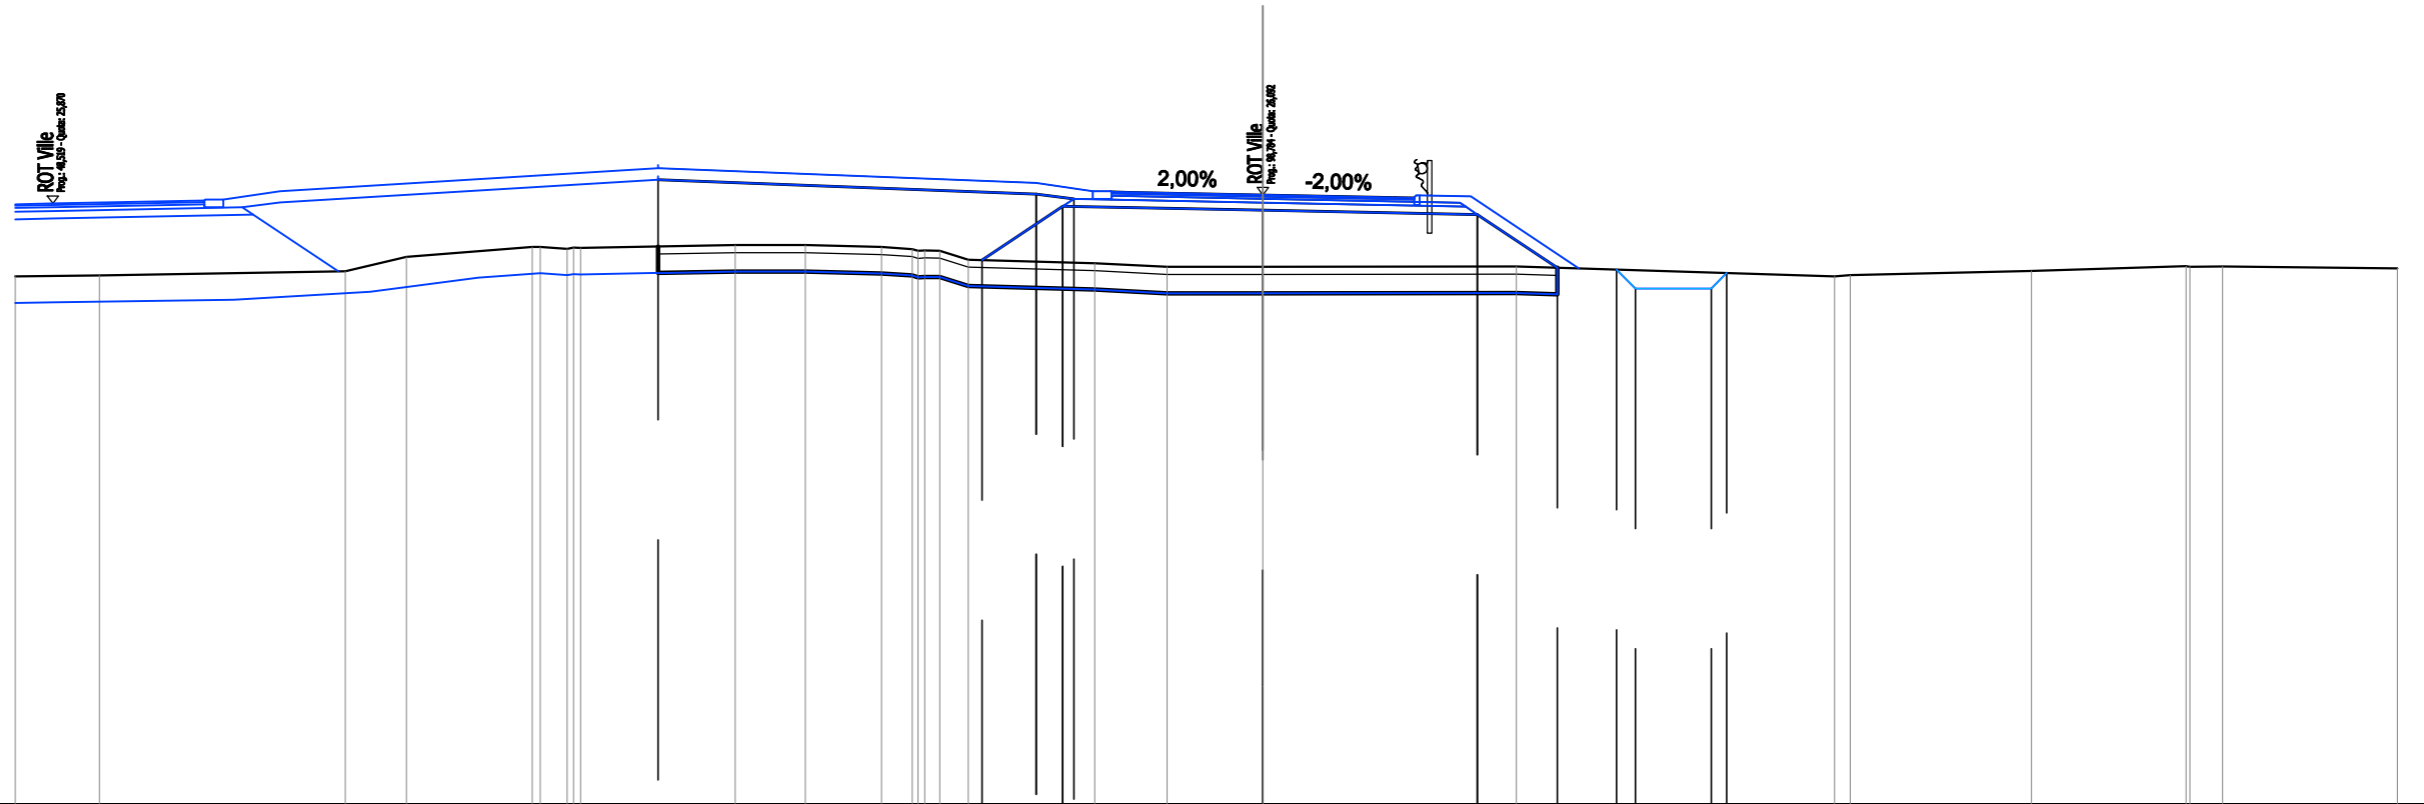


SCALA 1:200

QT.RIF. 10,000

| | | | | | | | | | | | | | | | | | | | | | | | | | | | | |
|--------------------------|-------|-------|-------|-------|-------|--------|-------|-------|-------|-------|-------|-------|-------|-------|-------|-------|-------|-------|-------|-------|-------|-------|-------|-------|-------|-------|-------|-------|
| QUOTE TERRENO | 23,94 | 23,96 | 24,08 | 24,45 | 24,72 | 24,72 | 24,67 | 24,70 | 24,69 | 24,77 | 24,77 | 24,72 | 24,66 | 24,62 | 24,62 | 24,62 | 24,38 | 24,29 | 24,19 | 24,20 | 24,20 | 23,94 | 23,98 | 24,09 | 24,21 | 24,20 | 24,20 | 24,15 |
| DIST.PARZIALI TERRENO | 2,23 | 6,50 | 1,62 | 3,33 | 0,71 | 4,09 | 1,85 | 2,01 | 0,82 | 0,75 | 3,34 | 1,91 | 2,53 | 6,70 | 8,41 | 4,79 | 4,09 | 0,86 | 4,62 | | | | | | | | | |
| QUOTE PROGETTO | | | | | | | | | | | | 24,37 | 25,80 | | 25,69 | | 25,58 | 24,17 | 24,12 | 23,62 | 23,62 | 24,03 | | | | | | |
| DIST.PARZIALI PROGETTO | | | | | | | | | | | | 2,14 | 5,29 | 5,67 | 2,12 | 1,57 | 2,00 | | | | | | | | | | | |
| QUOTE FINITO | | | | | | 26,80 | | | | | | 26,42 | 26,19 | 26,17 | 26,16 | 26,09 | 26,02 | 26,06 | 24,15 | | | | | | | | | |
| DIST. PARZIALI FINITO | | | | | | | | 10,00 | | | | 1,50 | 3,50 | 3,50 | 2,00 | 2,86 | | | | | | | | | | | | |
| DIST. PROGRESSIVE FINITO | | | | | | -16,00 | | | | | | -6,00 | -4,50 | -4,00 | -3,50 | 0,00 | -3,50 | -4,15 | -5,50 | -8,36 | | | | | | | | |

| | |
|--|-----------------------|
| SCAVI E BONIFICHE | |
| SCOTTICO | 23,822 m |
| BONIFICA | 11,911 m ² |
| FOSSO | 1,120 m ² |
| RILEVATI | |
| RIEMPIMENTO | 40,187 m ² |
| RILEVATO | 29,780 m ² |
| TERRENO VEGETALE | 16,344 m |
| PIANO DI POSA RILEVATI - LAVORAZIONE DI TIPO "A" | 23,822 m |
| SOVRASTRUTTURA STRADALE | |
| STRATI LEGATI (USURA e BINDER) | 8,000 m |
| STRATO DI BASE | 0,929 m ² |
| FONDAZIONE MISTO GRANULARE STABILIZZATO | 2,133 m ² |

ROT Ville
 SEZIONE N.: 9
 QT. PROGETTO: 26,124
 DIST.PROG.: 100,528
 DIST.PREC.: 1,744

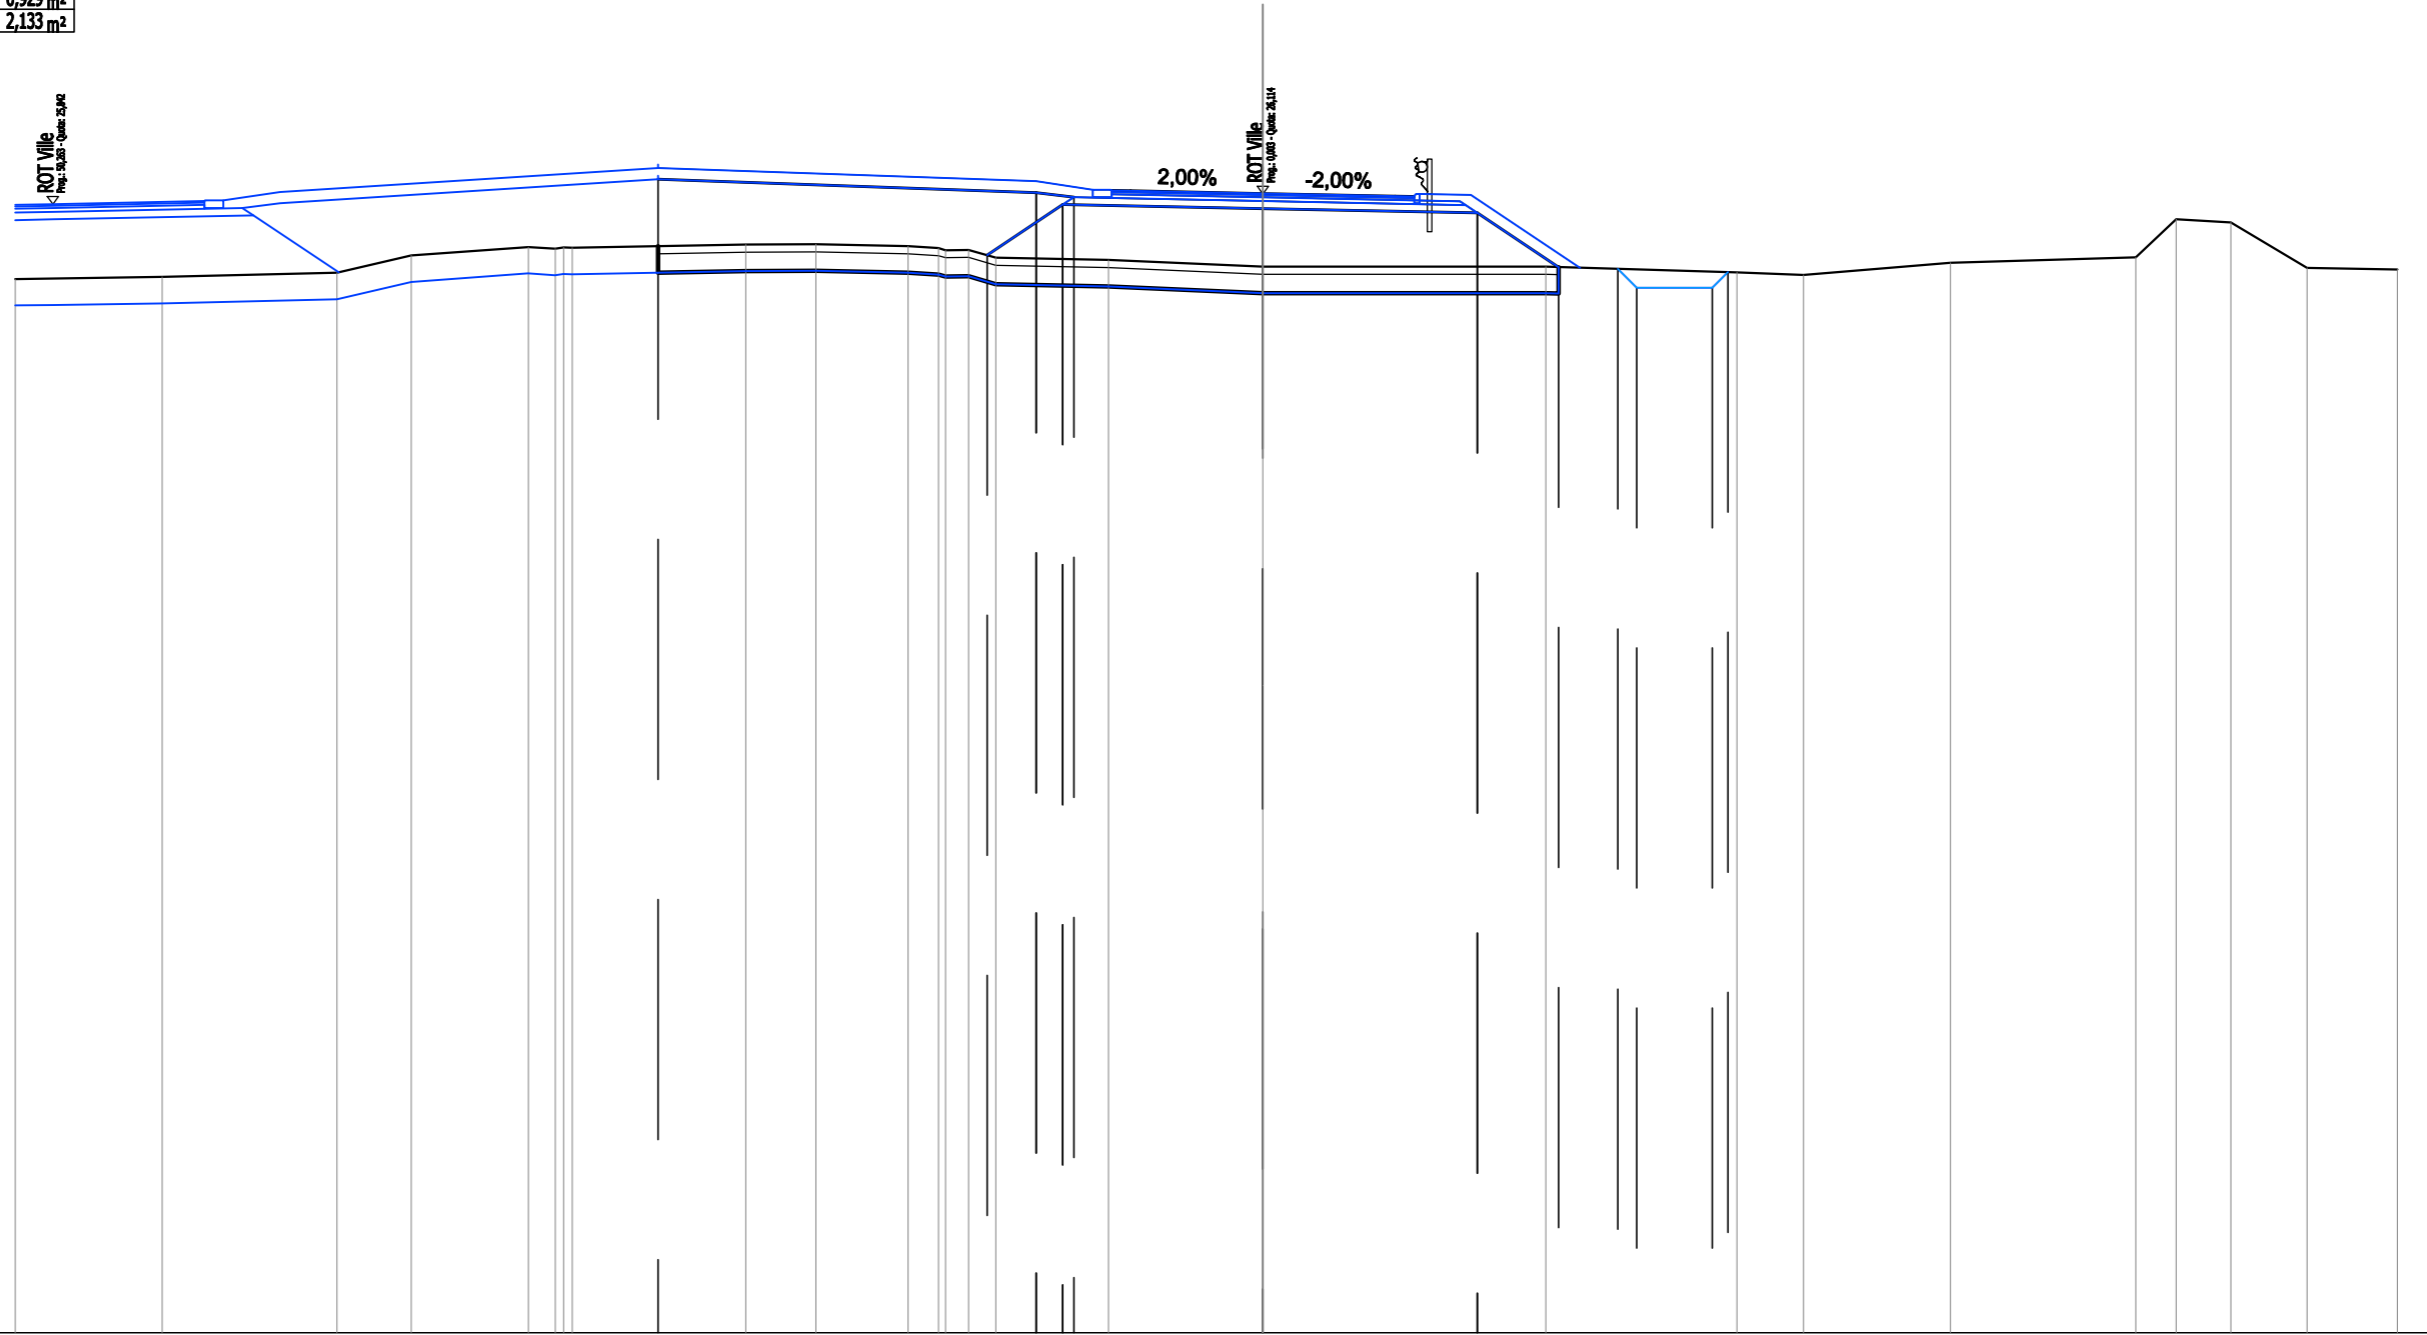


SCALA 1:200

QT.RIF. -4,000

| | | | | | | | | | | | | | | | | | | | | | | | | | | |
|--------------------------|-------|-------|-------|-------|-------|-------|-------|-------|--------|-------|-------|-------|-------|-------|-------|-------|-------|-------|-------|-------|-------|-------|-------|-------|-------|-------|
| QUOTE TERRENO | 23,86 | 23,92 | 24,03 | 24,48 | 24,71 | 24,67 | 24,70 | 24,69 | 24,77 | 24,78 | 24,73 | 24,68 | 24,63 | 24,63 | 24,43 | 24,37 | 24,19 | 24,19 | 24,04 | 23,97 | 24,29 | 24,44 | 25,45 | 25,36 | 24,15 | 24,12 |
| DIST.PARZIALI TERRENO | 3,89 | 4,63 | 1,97 | 3,09 | 0,71 | 0,71 | 0,71 | 0,71 | 4,59 | 1,85 | 2,44 | 0,80 | 0,61 | 0,72 | 2,98 | 4,08 | 7,48 | 5,05 | 1,76 | 3,89 | 4,90 | 1,07 | 1,45 | 2,02 | 2,38 | |
| QUOTE PROGETTO | | | | | | | | | | | | | | 24,49 | 25,83 | 25,72 | | 25,61 | 24,18 | 24,13 | 23,63 | 23,63 | 24,04 | | | |
| DIST.PARZIALI PROGETTO | | | | | | | | | | | | | | 2,00 | 5,29 | 5,67 | 2,15 | 1,57 | 2,00 | | | | | | | |
| QUOTE FINITO | | | | | | | | | 26,80 | | | | | 26,45 | 26,22 | 26,20 | 26,19 | 26,12 | 26,05 | 26,09 | 24,16 | | | | | |
| DIST. PARZIALI FINITO | | | | | | | | | | 10,00 | | | | 1,50 | 3,50 | 3,50 | 2,00 | 2,89 | | | | | | | | |
| DIST. PROGRESSIVE FINITO | | | | | | | | | -16,00 | | | | | -6,00 | -4,50 | -4,00 | -3,50 | 0,00 | -3,50 | -4,15 | -5,50 | -8,39 | | | | |

| | |
|---|----------------------|
| SCAVI E BONIFICHE | |
| STERRO | 3,839 m ² |
| SCOTICO | 2,141 m |
| RILEVATI | |
| RILEVATO | 1,159 m ² |
| TERRENO VEGETALE | 4,505 m |
| SOVRASTRUTTURA STRADALE | |
| STRATI LEGATI (USURA e BINDER) | 7,500 m |
| STRATO DI BASE | 1,009 m ² |
| FONDAZIONE MISTO GRANULARE STABILIZZATO | 2,112 m ² |

NS-VL06 - Via delle Ville
 SEZIONE N.: 2
 QT. PROGETTO: 25,109
 DIST.PROG.: 7,843
 DIST.PREC.: 7,843
 DIST.SUCC.: 11,567

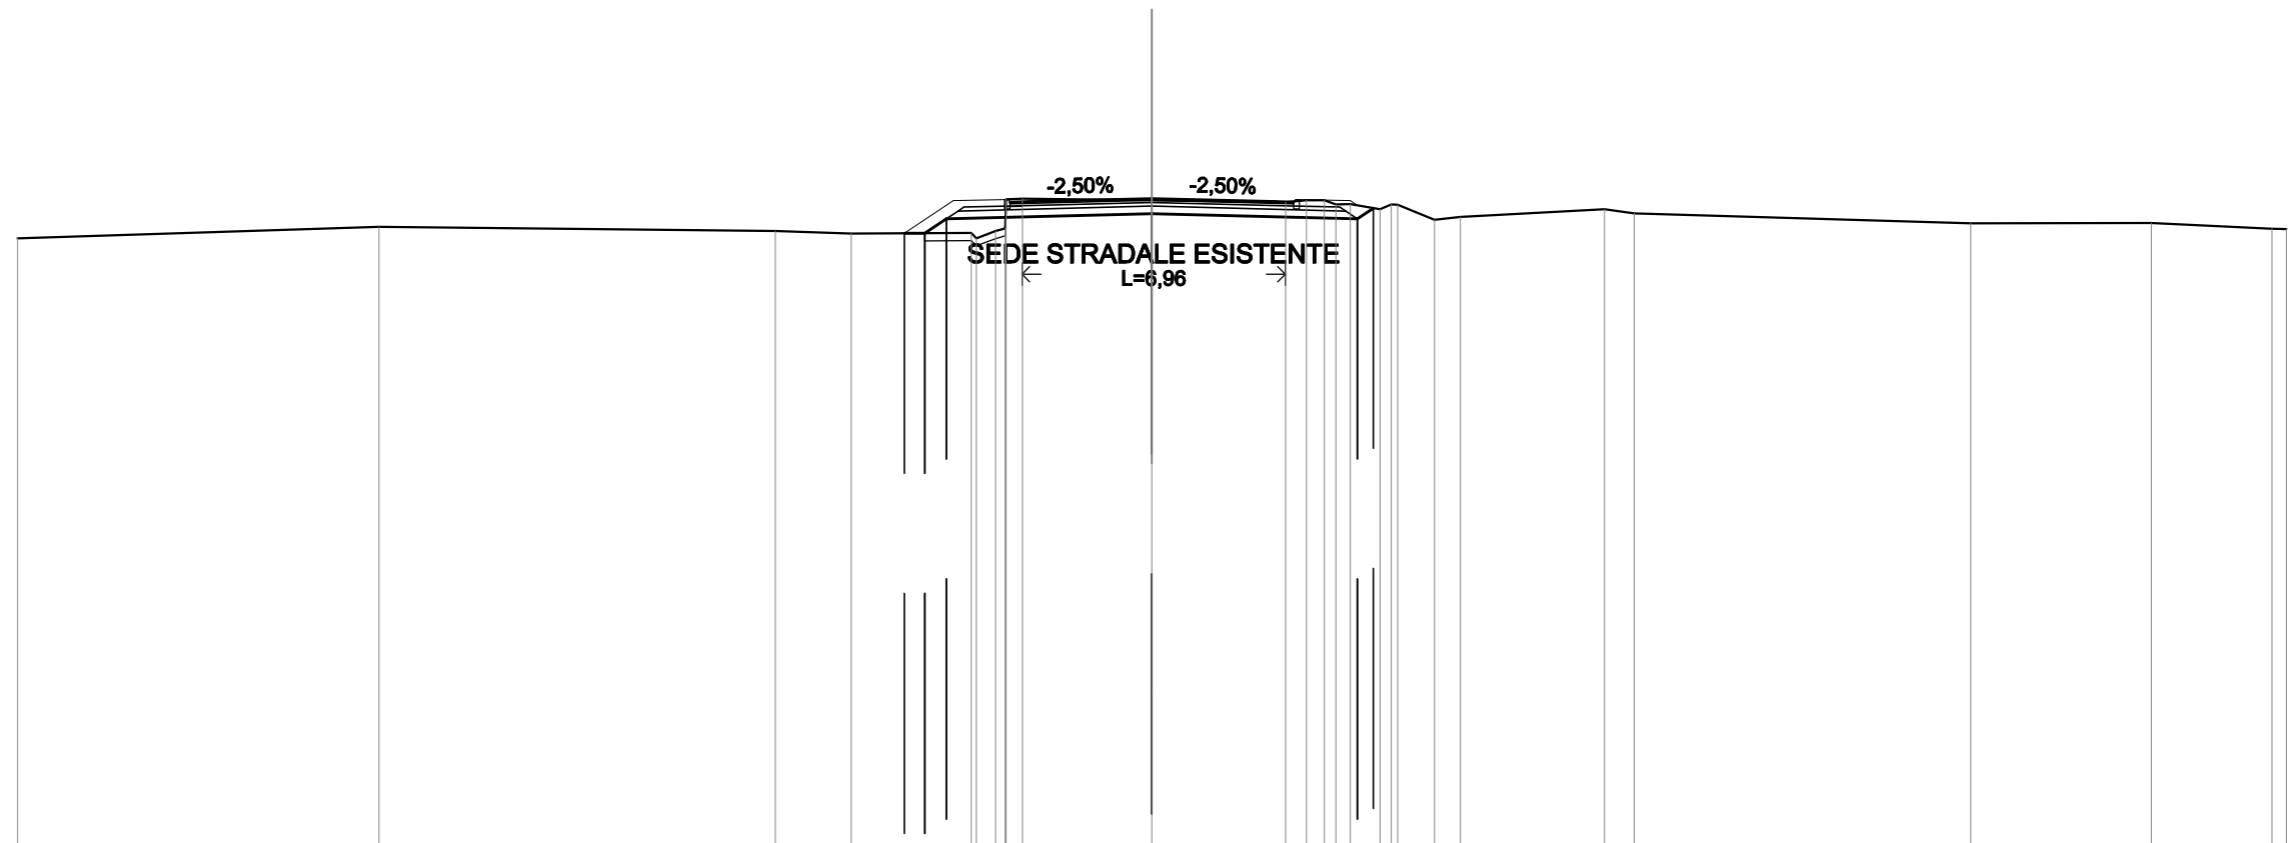


SCALA 1:200

QT.RIF. 8,000

| | | | | | | | | | | | | | | | | | | | | | | | | | |
|--------------------------|-------|-------|-------|-------|-------|-------|-------|-------|-------|-------|-------|-------|-------|-------|-------|-------|-------|-------|-------|-------|-------|-------|-------|-------|-------|
| QUOTE TERRENO | 24,05 | 24,37 | 24,25 | 24,18 | 24,20 | 24,06 | 24,25 | 24,22 | 25,09 | 25,11 | 25,06 | 25,02 | 25,06 | 25,06 | 24,96 | 24,82 | 24,05 | 24,55 | 24,62 | 24,83 | 24,72 | 24,46 | 24,46 | 24,31 | 24,30 |
| DIST.PARZIALI TERRENO | 9,56 | 10,48 | 2,01 | 3,17 | 3,43 | 3,53 | 0,56 | 0,79 | 0,97 | 0,69 | 3,80 | 0,79 | 8,90 | 4,77 | 3,20 | | | | | | | | | | |
| QUOTE PROGETTO | | | | | 24,19 | 24,19 | 24,57 | | | | 24,71 | | | | 24,57 | 24,85 | | | | | | | | | |
| DIST.PARZIALI PROGETTO | | | | | 0,54 | 0,57 | 5,44 | | | | 5,44 | | | | | | | | | | | | | | |
| QUOTE FINITO | | | | | 24,19 | 25,06 | 25,09 | 25,03 | | | 25,11 | | 25,03 | 25,09 | 25,06 | 24,93 | | | | | | | | | |
| DIST. PARZIALI FINITO | | | | | 1,30 | 1,35 | 0,65 | 3,25 | | | 3,25 | | 0,65 | 1,35 | | | | | | | | | | | |
| DIST. PROGRESSIVE FINITO | | | | | -6,55 | -5,25 | -3,90 | -3,75 | -3,25 | | 0,00 | | -3,25 | -3,90 | -5,25 | -5,45 | | | | | | | | | |

| | |
|---|----------------------|
| SCAVI E BONIFICHE | |
| STERRO | 4,115 m ² |
| SCOTICO | 0,238 m |
| RILEVATI | |
| RILEVATO | 0,024 m ² |
| TERRENO VEGETALE | 3,611 m |
| SOVRASTRUTTURA STRADALE | |
| STRATI LEGATI (USURA e BINDER) | 7,500 m |
| STRATO DI BASE | 1,009 m ² |
| FONDAZIONE MISTO GRANULARE STABILIZZATO | 2,112 m ² |

NS-VL06 - Via delle Ville
 SEZIONE N.: 3
 QT. PROGETTO: 25,102
 DIST.PROG.: 19,410
 DIST.PREC.: 11,567
 DIST.SUCC.: 8,978

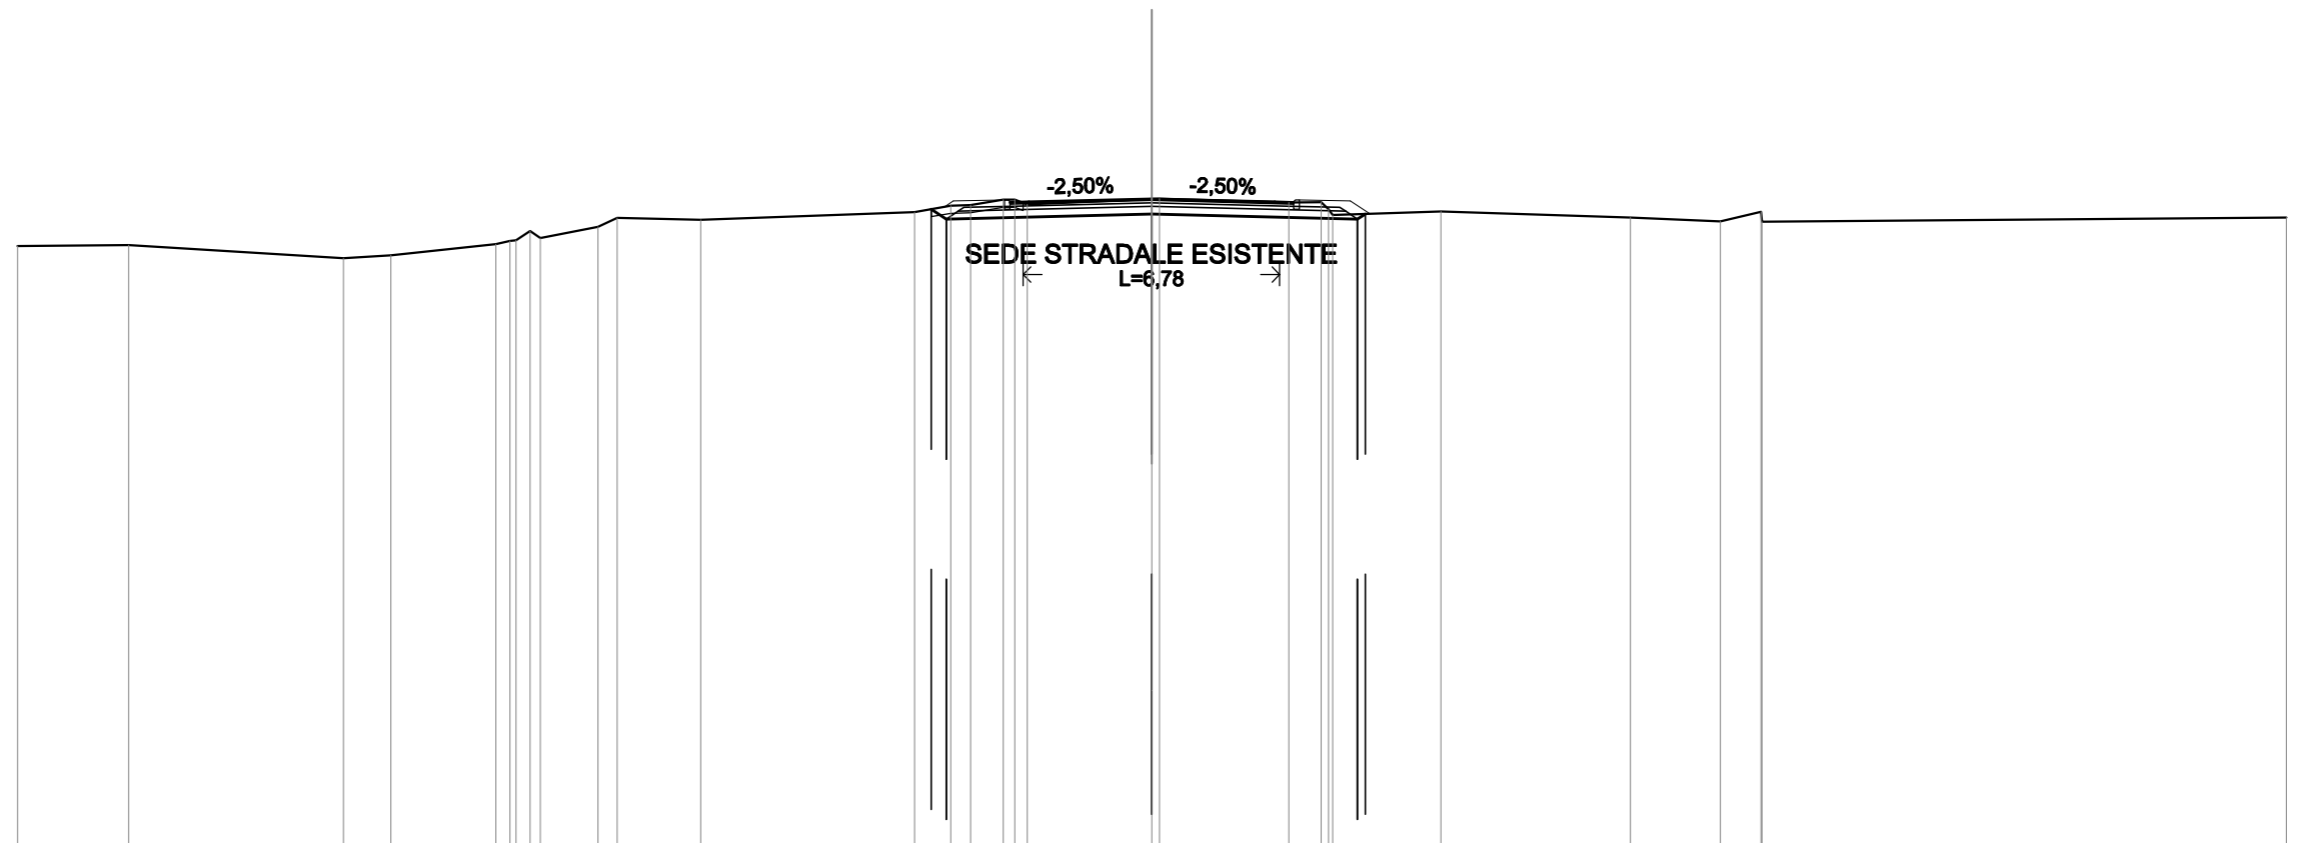

SCALA 1:200


QT.RIF. 8,000

| | | | | | | | | | | | | | | | | | | | | | | | | | | | | | | | |
|--------------------------|-------|-------|-------|-------|-------|-------|-------|-------|-------|-------|-------|-------|-------|-------|-------|-------|-------|-------|-------|-------|-------|-------|-------|-------|-------|-------|-------|-------|-------|-------|--|
| QUOTE TERRENO | 23,85 | 23,88 | 23,53 | 23,61 | 23,90 | 23,99 | 24,01 | 24,25 | 24,07 | 24,36 | 24,60 | 24,55 | 24,75 | 24,92 | 24,93 | 25,08 | 25,08 | 24,96 | 25,10 | 25,10 | 25,01 | 25,02 | 24,83 | 24,67 | 24,77 | 24,61 | 24,50 | 24,76 | 24,50 | 24,61 | |
| DIST.PARZIALI TERRENO | 2,94 | 5,68 | 1,26 | 2,77 | 1,52 | 0,51 | 2,21 | 5,66 | 0,96 | 0,52 | 0,87 | 3,30 | 3,42 | 0,86 | 2,86 | 5,01 | 2,38 | 1,07 | 13,87 | | | | | | | | | | | | |
| QUOTE PROGETTO | | | | | | | | | | | | | 24,83 | 24,57 | | | | | 24,70 | | | | 24,57 | 24,70 | | | | | | | |
| DIST.PARZIALI PROGETTO | | | | | | | | | | | | | 5,44 | 5,44 | | | | | | | | | | | | | | | | | |
| QUOTE FINITO | | | | | | | | | | | | | 24,89 | 25,05 | 25,08 | 25,02 | | | 25,10 | | | 25,02 | 25,08 | 25,05 | 24,71 | | | | | | |
| DIST. PARZIALI FINITO | | | | | | | | | | | | | 1,35 | 0,65 | 3,25 | 3,25 | 0,65 | 1,35 | 0,52 | | | | | | | | | | | | |
| DIST. PROGRESSIVE FINITO | | | | | | | | | | | | | -5,49 | -5,25 | -3,90 | -3,75 | -3,25 | | 0,00 | | | -3,25 | -3,90 | -5,25 | -5,77 | | | | | | |

NS-VL06 - Via delle Ville
 SEZIONE N.: 8
 QT. PROGETTO: 26,194
 DIST.PROG.: 62,742
 DIST.PREC.: 5,019
 DIST.SUCC.: 38,958

SCALA 1:200

QT.RIF. 6,000

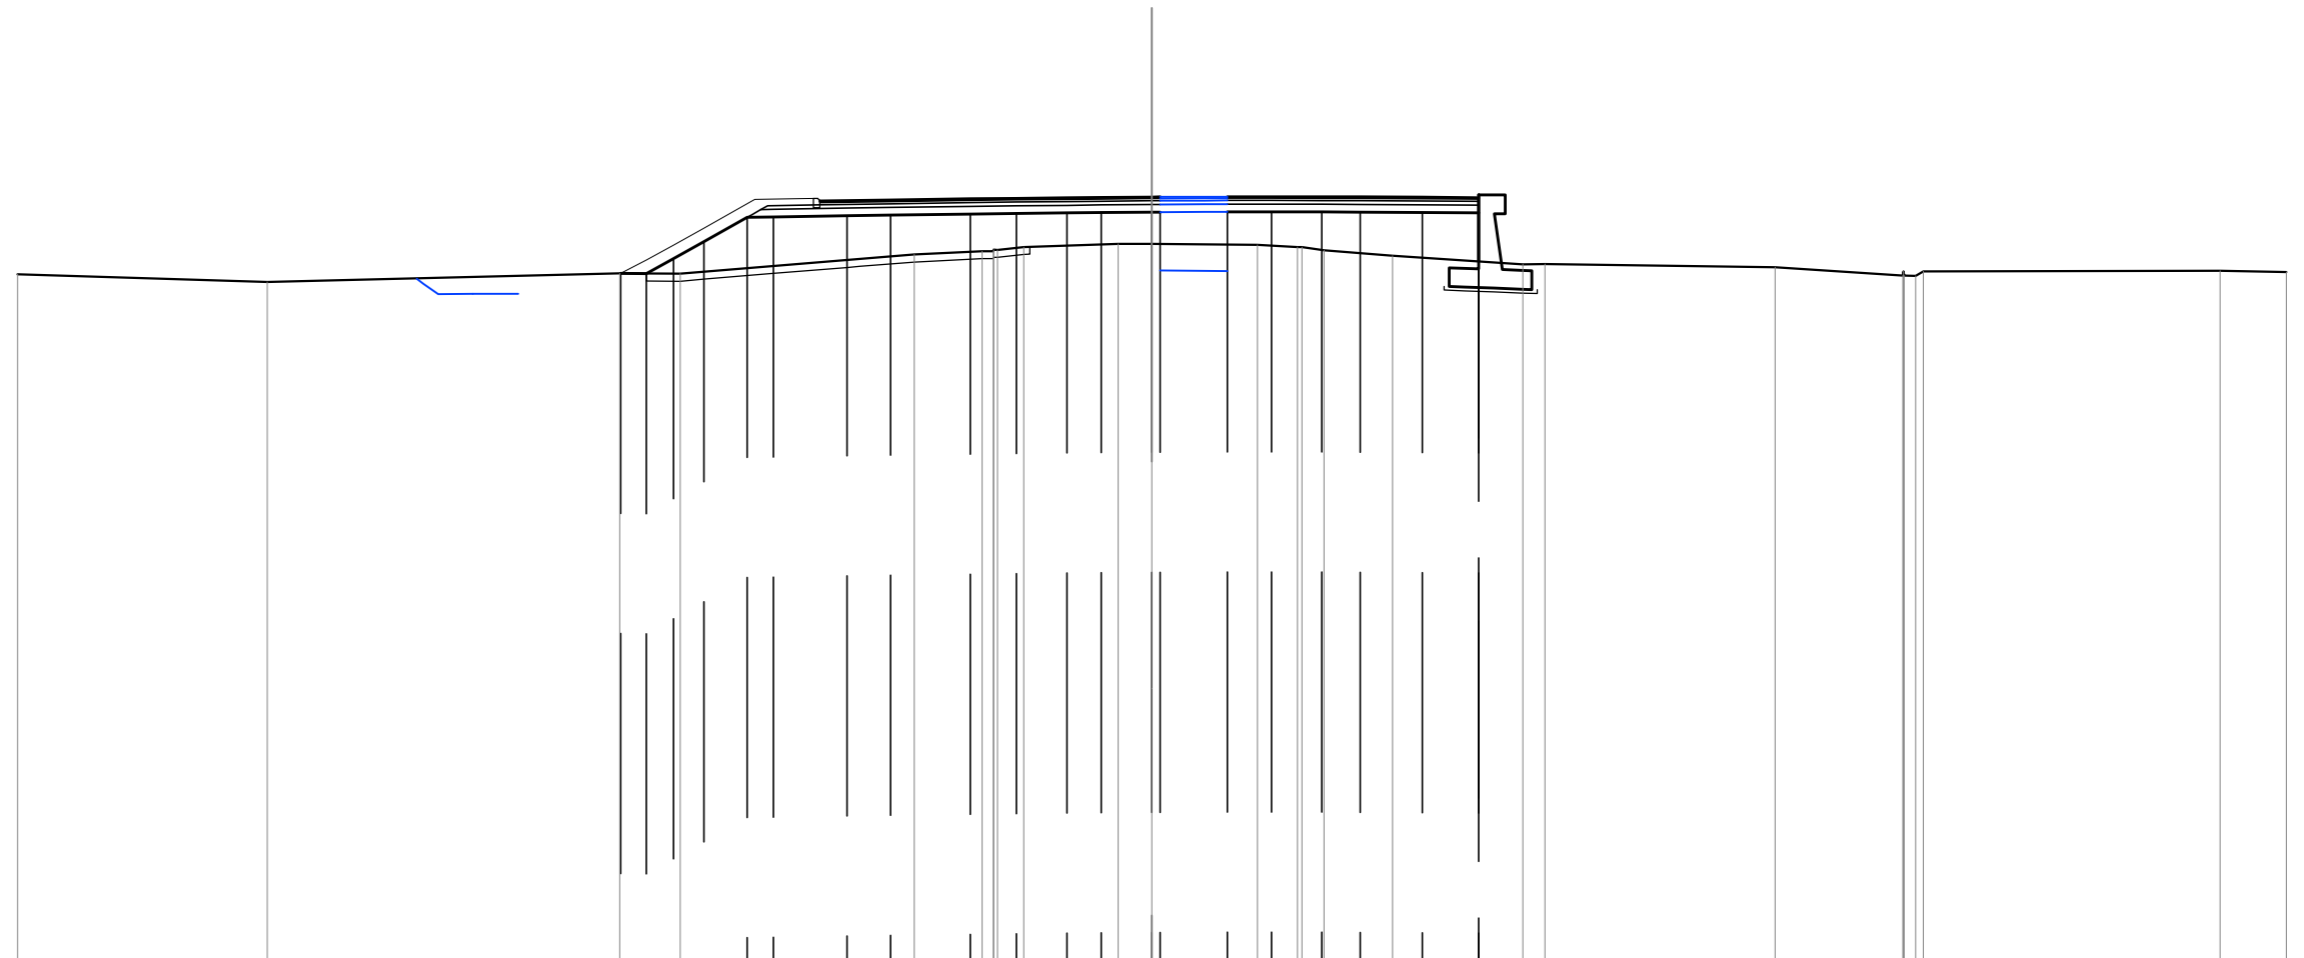


| | | | | | | | | | | | | | | | | | | | | | | | | | | | | |
|--------------------------|-------|-------|--------|--------|--------|--------|--------|--------|--------|-------|-------|-------|-------|-------|-------|-------|-------|-------|-------|-------|-------|-------|-------|-------|-------|-------|-------|--|
| QUOTE TERRENO | 24,15 | 23,94 | 24,17 | 24,17 | 24,67 | 24,76 | 24,76 | 24,80 | 24,79 | 24,87 | 24,95 | 24,95 | 24,93 | 24,87 | 24,87 | 24,78 | 24,64 | 24,41 | 24,42 | 24,34 | 24,12 | 24,23 | 24,12 | 24,11 | 24,22 | 24,24 | 24,21 | |
| DIST.PARZIALI TERRENO | 6,61 | 9,32 | 1,60 | 6,19 | 1,79 | 0,89 | 2,50 | 0,89 | 2,80 | 1,05 | 0,59 | 1,81 | 3,45 | 0,58 | 6,09 | 3,38 | 7,85 | 1,75 | | | | | | | | | | |
| QUOTE PROGETTO | | | 24,17 | 24,17 | 24,56 | 25,01 | 25,65 | 25,67 | 25,70 | 25,71 | 25,74 | 25,76 | 25,77 | 25,78 | 25,79 | 25,79 | 25,80 | 25,80 | 25,80 | 25,80 | 25,79 | 24,49 | 25,78 | 26,18 | | | | |
| DIST.PARZIALI PROGETTO | | | 0,68 | 0,72 | 0,81 | 1,14 | 0,70 | 1,95 | 1,15 | 2,10 | 1,23 | 1,33 | 0,91 | 1,34 | 1,78 | 1,17 | 1,33 | 1,02 | 1,64 | 1,49 | | | | | | | | |
| QUOTE FINITO | | | 24,17 | 24,40 | 24,53 | 24,92 | 25,37 | 26,09 | 26,13 | 26,16 | 26,11 | 26,14 | 26,16 | 26,17 | 26,18 | 26,19 | 26,19 | 26,20 | 26,20 | 26,20 | 26,20 | 26,19 | | | | | | |
| DIST. PARZIALI FINITO | | | 0,71 | 0,81 | 1,26 | 1,55 | 2,05 | 2,10 | 1,23 | 1,33 | 0,91 | 1,34 | 1,78 | 1,17 | 1,33 | 1,02 | 1,64 | | | | | | | | | | | |
| DIST. PROGRESSIVE FINITO | | | -14,05 | -13,61 | -13,37 | -12,66 | -11,84 | -10,58 | -10,50 | -8,95 | -8,78 | -6,91 | -4,81 | -3,58 | -2,25 | -1,34 | 0,00 | 0,22 | 1,99 | 3,16 | 4,49 | 5,51 | 7,15 | 8,64 | | | | |

| | |
|---|-----------------------|
| SCAVI E BONIFICHE | |
| STERRO | 0,003 m ² |
| SCOTTICO | 8,779 m |
| RILEVATI | |
| RILEVATO | 23,905 m ² |
| TERRENO VEGETALE | 11,164 m |
| SOVRASTRUTTURA STRADALE | |
| STRATI LEGATI (USURA e BINDER) | 15,663 m |
| STRATO DI BASE | 1,889 m ² |
| FONDAZIONE MISTO GRANULARE STABILIZZATO | 3,897 m ² |

NS-VL06 - Via delle Ville
 SEZIONE N.: 9
 QT. PROGETTO: 25,583
 DIST.PROG.: 101,700
 DIST.PREC.: 38,958
 DIST.SUCC.: 15,353

SCALA 1:200


QT.RIF. 6,000

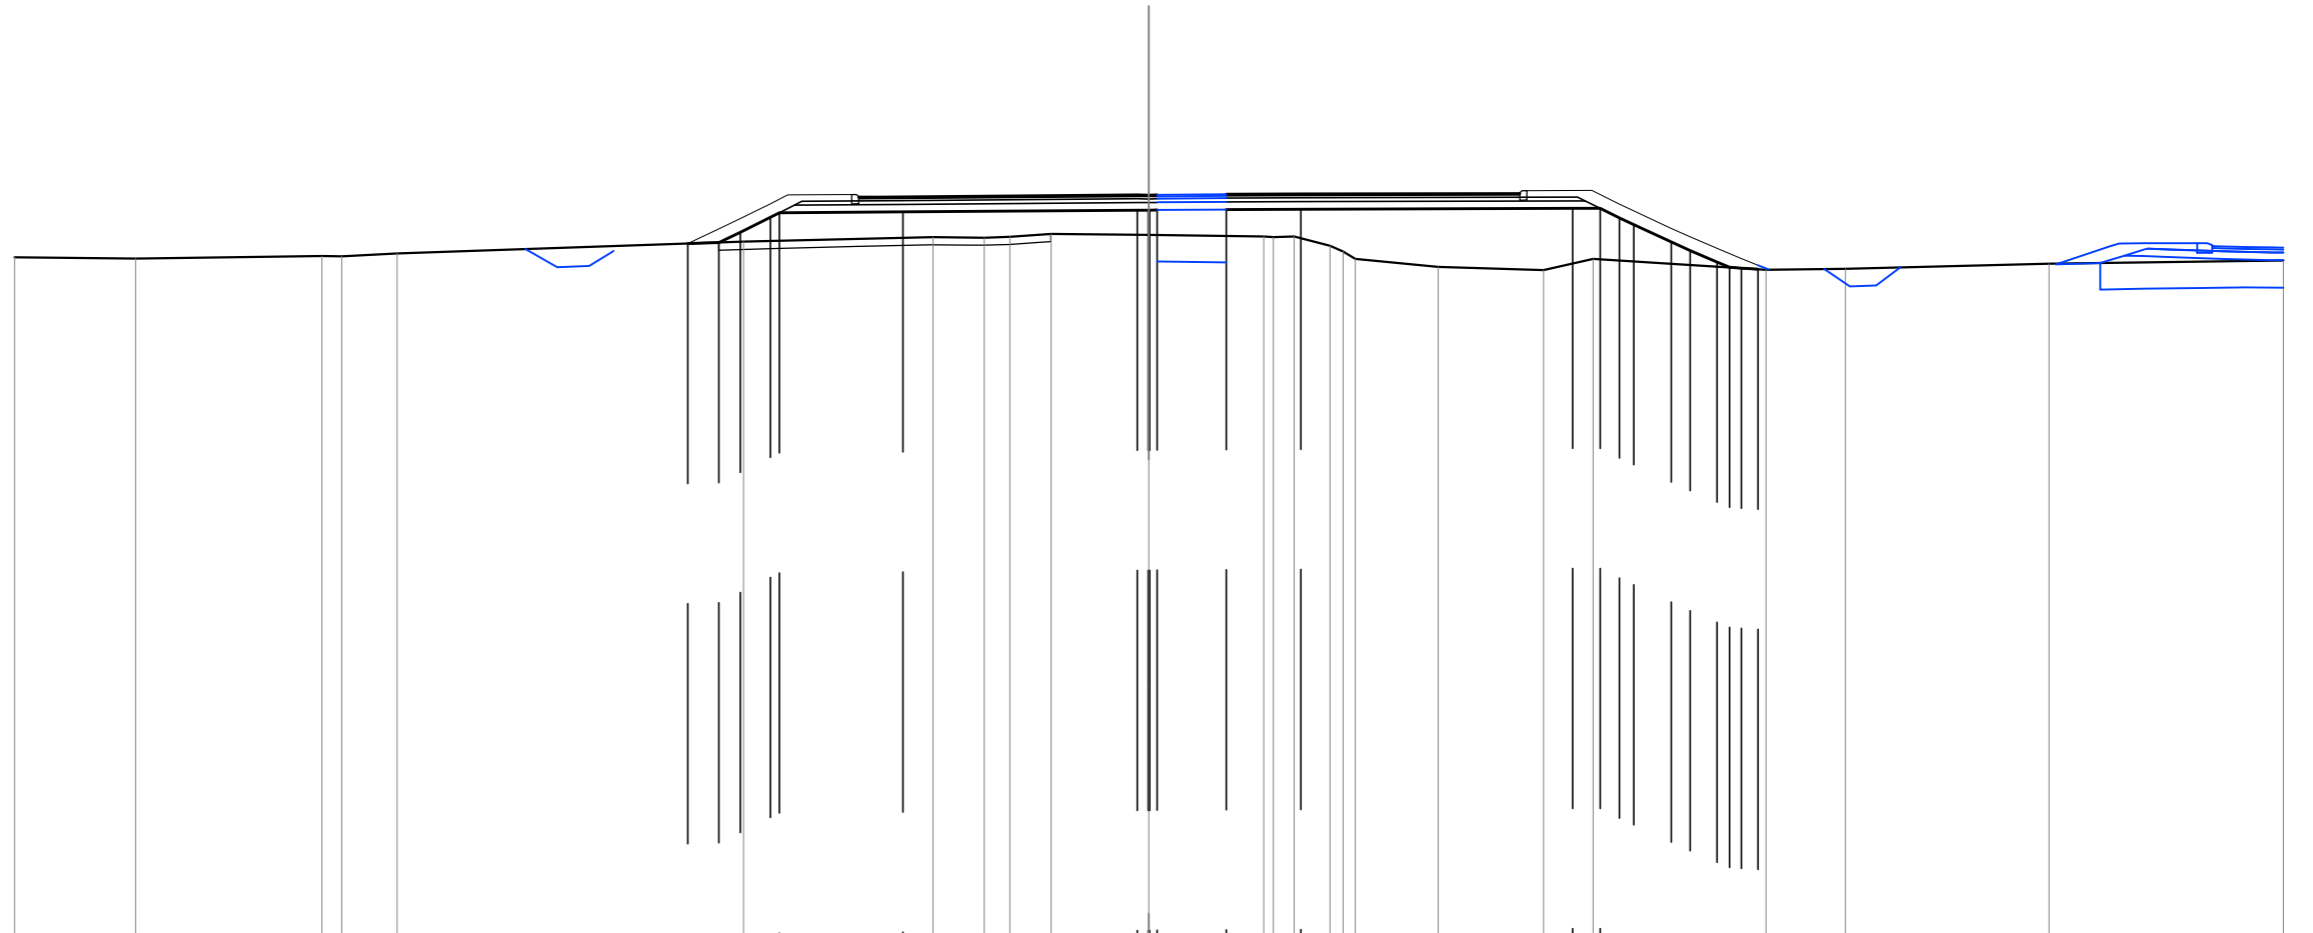

| | | | | | | | | | | | | | | | | | | | | | | | | | | | |
|--------------------------|-------|-------|--------|--------|--------|--------|--------|-------|-------|-------|-------|-------|-------|-------|-------|-------|-------|-------|-------|--------|--------|--------|--------|--------|--------|--------|--------|
| QUOTE TERRENO | 23,94 | 23,90 | 23,98 | 23,96 | 24,04 | 24,35 | 24,47 | 24,46 | 24,46 | 24,56 | 24,53 | 24,49 | 24,47 | 24,46 | 24,74 | 24,69 | 23,90 | 23,69 | 23,60 | 23,89 | 23,61 | 23,63 | 23,77 | 23,86 | | | |
| DIST.PARZIALI TERRENO | 3,20 | 4,93 | 0,53 | 1,47 | 9,16 | 5,01 | 1,35 | 0,88 | 1,09 | 2,58 | 3,04 | 0,55 | 0,85 | 2,19 | 2,79 | 1,31 | 4,57 | 2,10 | 5,38 | 6,20 | | | | | | | |
| QUOTE PROGETTO | | | 24,30 | 24,33 | 24,60 | 24,99 | 25,11 | 25,14 | | | 25,19 | 25,18 | 25,18 | 25,19 | 25,20 | 25,21 | | 25,23 | 25,23 | 24,98 | 24,80 | 24,34 | 24,12 | 23,81 | 23,67 | 23,63 | |
| DIST.PARZIALI PROGETTO | | | 0,82 | 0,56 | 0,80 | 3,27 | 6,20 | 1,83 | 1,97 | 7,19 | 0,73 | 1,00 | 0,71 | | | | | | | | | | | | | | |
| QUOTE FINITO | | | 24,30 | 24,37 | 24,65 | 24,96 | 25,36 | 25,59 | 25,60 | 25,53 | | 25,59 | 25,58 | 25,58 | 25,59 | 25,60 | 25,61 | | 25,70 | 25,70 | 25,34 | 25,16 | 24,70 | 24,48 | 24,17 | 23,91 | 23,73 |
| DIST. PARZIALI FINITO | | | 0,61 | 0,63 | 0,80 | 1,69 | 0,79 | 6,77 | 1,83 | 1,97 | 5,98 | 1,71 | 0,73 | 1,00 | 0,71 | 0,64 | | | | | | | | | | | |
| DIST. PROGRESSIVE FINITO | | | -12,19 | -12,05 | -11,44 | -10,81 | -10,01 | -9,55 | -7,96 | -7,68 | -7,07 | -0,30 | -0,02 | 0,00 | 0,02 | 2,05 | -4,02 | 9,81 | 10,00 | -11,71 | -12,45 | -12,82 | -13,82 | -14,31 | -15,03 | -15,67 | -16,11 |

| | |
|---|----------------------|
| SCAVI E BONIFICHE | |
| SCOTICO | 3,792 m |
| FOSSO | 0,571 m ² |
| RILEVATI | |
| RILEVATO | 5,605 m ² |
| TERRENO VEGETALE | 6,955 m |
| SOVRASTRUTTURA STRADALE | |
| STRATI LEGATI (USURA e BINDER) | 9,765 m |
| STRATO DI BASE | 1,230 m ² |
| FONDAZIONE MISTO GRANULARE STABILIZZATO | 2,550 m ² |

NS-VL06 - Via delle Ville
 SEZIONE N.: 10
 QT. PROGETTO: 25,075
 DIST.PROG.: 117,052
 DIST.PREC.: 15,353
 DIST.SUCC.: 13,718

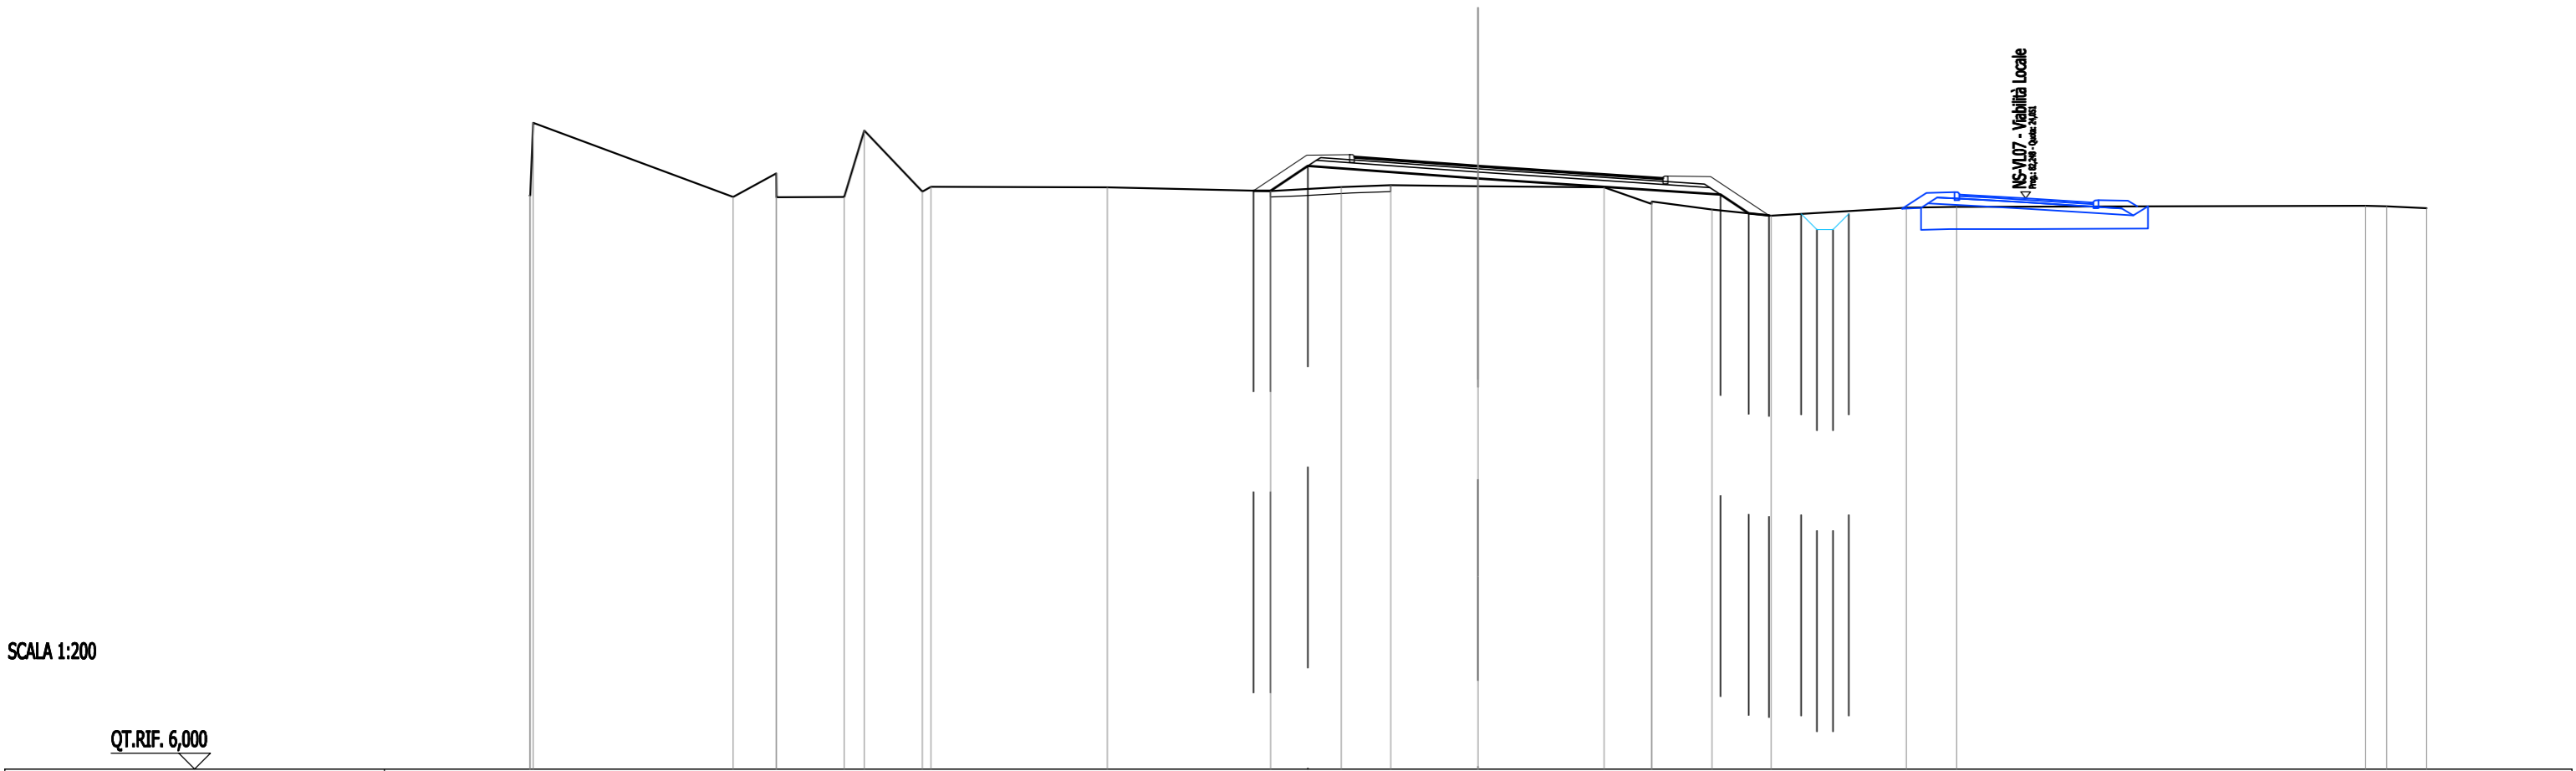

SCALA 1:200

QT.RIF. 6,000


| | | | | | | | | | | | | | | | | | | | |
|--------------------------|-------------------------|-------|----------------|----------------|----------------|-------|----------------|-------|----------------|-------|-------|----------------|-------|-------|----------------------------------|-------|----------------|-------|------|
| QUOTE TERRENO | 24,13 24,13 26,44 | 24,09 | 24,83 24,08 | 24,09 26,19 | 24,26 24,41 | 24,40 | 24,28 | 24,40 | 24,46 | 24,43 | 24,40 | 23,87 23,95 | 23,69 | 23,50 | 23,75 | 23,77 | 23,81 23,79 | 23,73 | |
| DIST.PARZIALI TERRENO | 6,32 | 1,37 | 2,14 | 0,64 | 1,84 | 5,58 | 5,17 | 2,23 | 1,56 | 2,77 | 3,99 | 1,50 | 1,91 | 1,86 | 4,28 | 1,59 | 12,94 | 0,67 | 1,26 |
| QUOTE PROGETTO | | | | | | | 24,29 24,29 | 25,07 | | 24,67 | | 24,16 | 23,57 | 23,51 | 23,56 23,06 23,06 23,56 | | | | |
| DIST.PARZIALI PROGETTO | | | | | | | 0,64 | 1,18 | 5,39 | 7,67 | | 0,88 | 0,64 | 1,01 | | | | | |
| QUOTE FINITO | | | | | | | 24,29 | 25,41 | 25,43 | 25,07 | | 24,75 | 24,73 | 23,51 | | | | | |
| DIST. PARZIALI FINITO | | | | | | | 1,69 | 1,35 | 4,07 | 6,00 | | 1,35 | 1,85 | | | | | | |
| DIST. PROGRESSIVE FINITO | | | | | | | -7,11 | -5,42 | -4,07 -3,92 | 0,00 | | -5,85 -6,00 | -7,35 | -9,20 | | | | | |

| | |
|---|----------------------|
| SCAVI E BONIFICHE | |
| STERRO | 1,854 m ² |
| SCOTTICO | 3,008 m |
| FOSSO | 0,550 m ² |
| RILEVATI | |
| RILEVATO | 1,170 m ² |
| TERRENO VEGETALE | 5,565 m |
| SOVRASTRUTTURA STRADALE | |
| STRATI LEGATI (USURA e BINDER) | 8,737 m |
| STRATO DI BASE | 1,126 m ² |
| FONDAZIONE MISTO GRANULARE STABILIZZATO | 2,344 m ² |

NS-VL06 - Via delle Ville
 SEZIONE N.: 11
 QT. PROGETTO: 24,619
 DIST.PROG.: 130,770
 DIST.PREC.: 13,718
 DIST.SUCC.: 15,991

SCALA 1:200

QT.RIF. 6,000

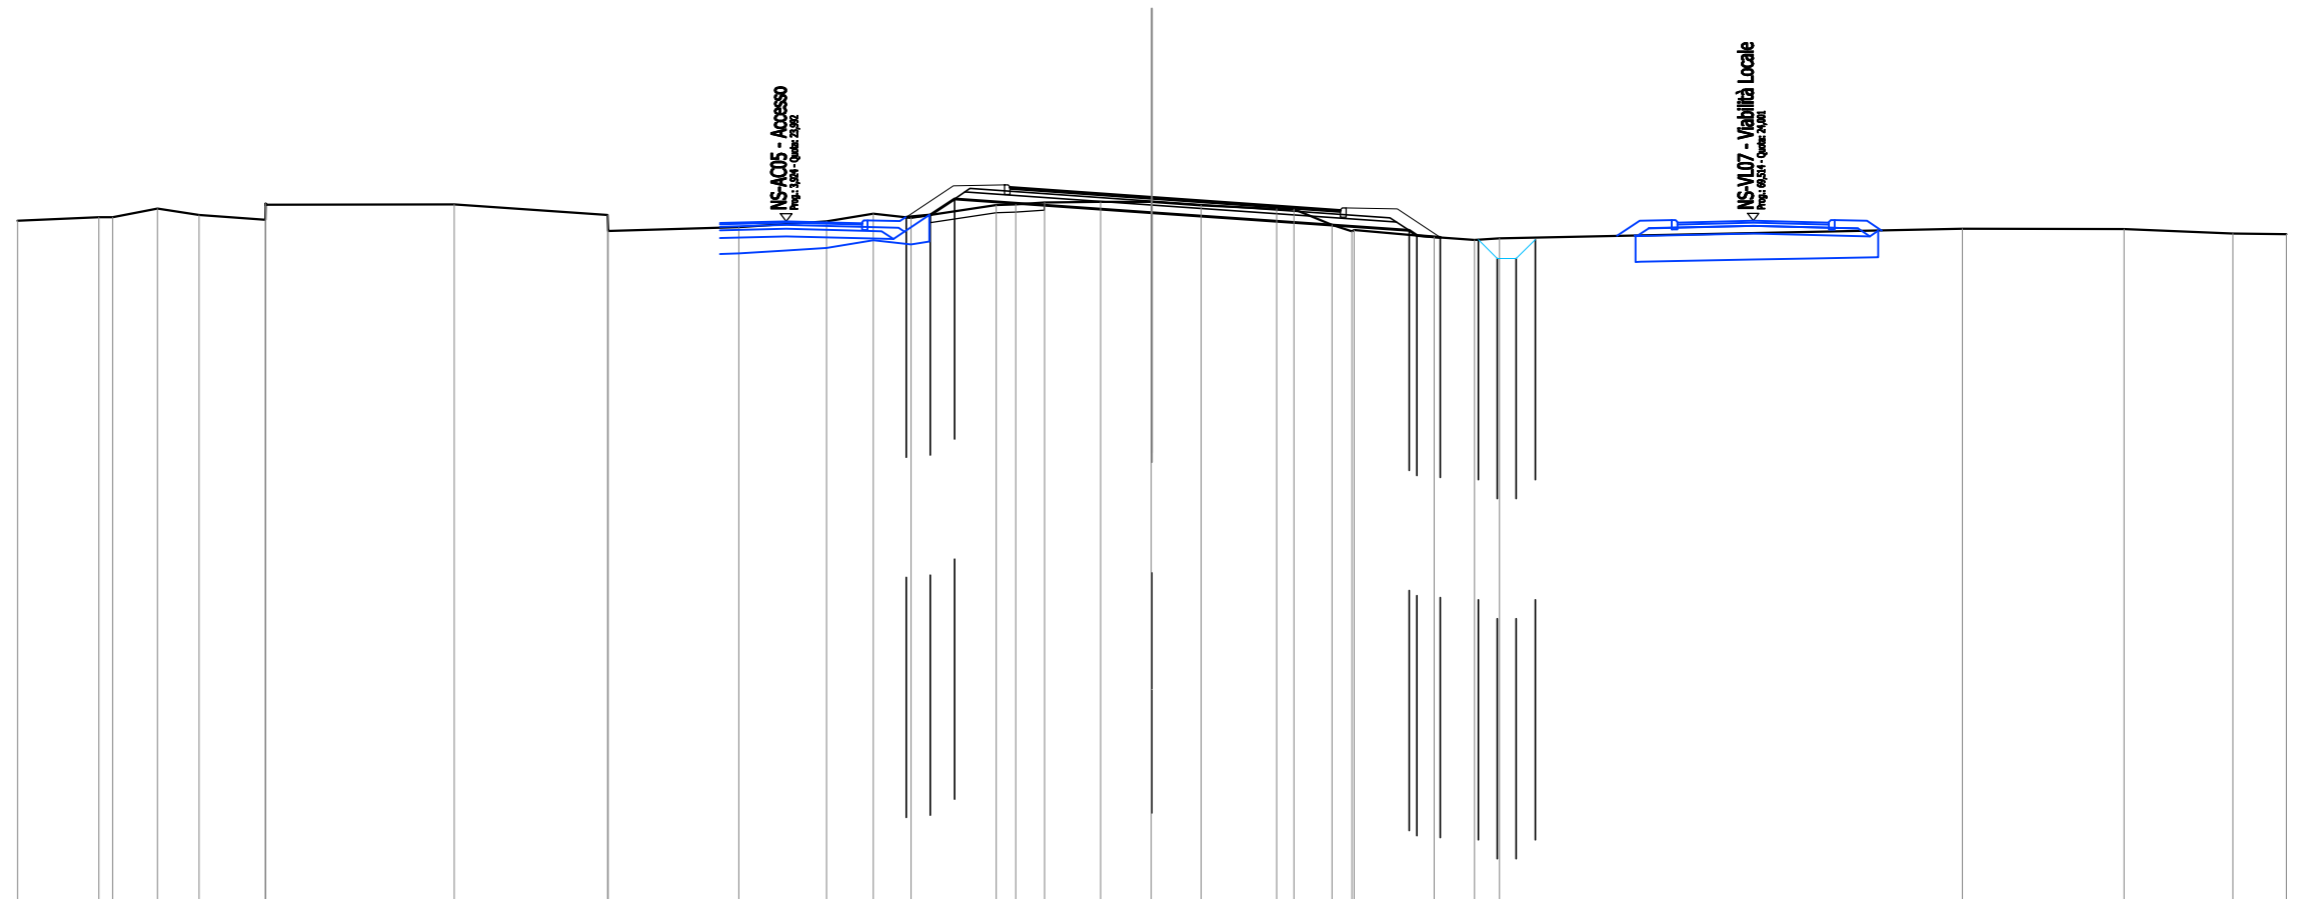


| | | | | | | | | | | | | | | | | | | | | | | | | | | | | | | | | | | |
|--------------------------|-------|-------|-------|-------|-------|-------|-------|-------|-------|-------|-------|-------|-------|-------|-------|-------|-------|-------|-------|-------|-------|-------|-------|-------|-------|-------|-------|-------|-------|-------|-------|-------|-------|-------|
| QUOTE TERRENO | 24,00 | 24,10 | 24,09 | 24,32 | 24,16 | 24,03 | 24,46 | 24,43 | 24,44 | 24,16 | 23,74 | 23,84 | 23,99 | 24,19 | 24,08 | 24,42 | 24,44 | 24,49 | 24,51 | 24,50 | 24,50 | 24,41 | 24,32 | 24,31 | 23,90 | 23,72 | 23,76 | 23,57 | 23,50 | 23,54 | 23,79 | 23,79 | 23,66 | 23,65 |
| DIST.PARZIALI TERRENO | 2,15 | 1,18 | 1,11 | 1,75 | 4,98 | 4,06 | 3,46 | 2,32 | 1,23 | 0,99 | 2,26 | 0,57 | 0,75 | 1,49 | 1,34 | 1,30 | 1,99 | 1,01 | 0,53 | 2,12 | 1,07 | 0,66 | 12,24 | 4,27 | 2,88 | 1,41 | | | | | | | | |
| QUOTE PROGETTO | | | | | | | | | | | 24,10 | 24,16 | 24,58 | | 24,22 | | | | | | | | | | | 23,75 | 23,61 | 23,56 | 23,51 | 23,01 | 23,51 | | | |
| DIST.PARZIALI PROGETTO | | | | | | | | | | | 0,64 | 0,64 | 5,22 | | 6,80 | | | | | | | | | | | 0,62 | 1,00 | | | | | | | |
| QUOTE FINITO | | | | | | | | | | | 24,10 | 24,92 | 24,95 | | 24,62 | | | | | | | | | | | 24,35 | 24,32 | 23,56 | | | | | | |
| DIST. PARZIALI FINITO | | | | | | | | | | | 1,24 | 1,35 | 3,90 | | 5,14 | | | | | | | | | | | 1,35 | 1,14 | | | | | | | |
| DIST. PROGRESSIVE FINITO | | | | | | | | | | | -6,49 | -5,25 | -3,90 | -3,75 | 0,00 | | | | | | | | | | | -4,99 | -5,14 | -6,49 | -7,63 | | | | | |

| | |
|---|----------------------|
| SCAVI E BONIFICHE | |
| STERRO | 3,274 m ² |
| SCOTICO | 7,479 m |
| FOSSO | 0,986 m ² |
| RILEVATI | |
| RILEVATO | 2,316 m ² |
| TERRENO VEGETALE | 11,190 m |
| SOVRASTRUTTURA STRADALE | |
| STRATI LEGATI (USURA e BINDER) | 17,396 m |
| STRATO DI BASE | 4,503 m ² |
| FONDAZIONE MISTO GRANULARE STABILIZZATO | 5,710 m ² |

NS-VL06 - Via delle Ville
SEZIONE N.: 12
 QT. PROGETTO: 24,510
 DIST.PROG.: 146,761
 DIST.PREC.: 15,991
 DIST.SUCC.: 13,718

SCALA 1:200


QT.RIF. 8,000

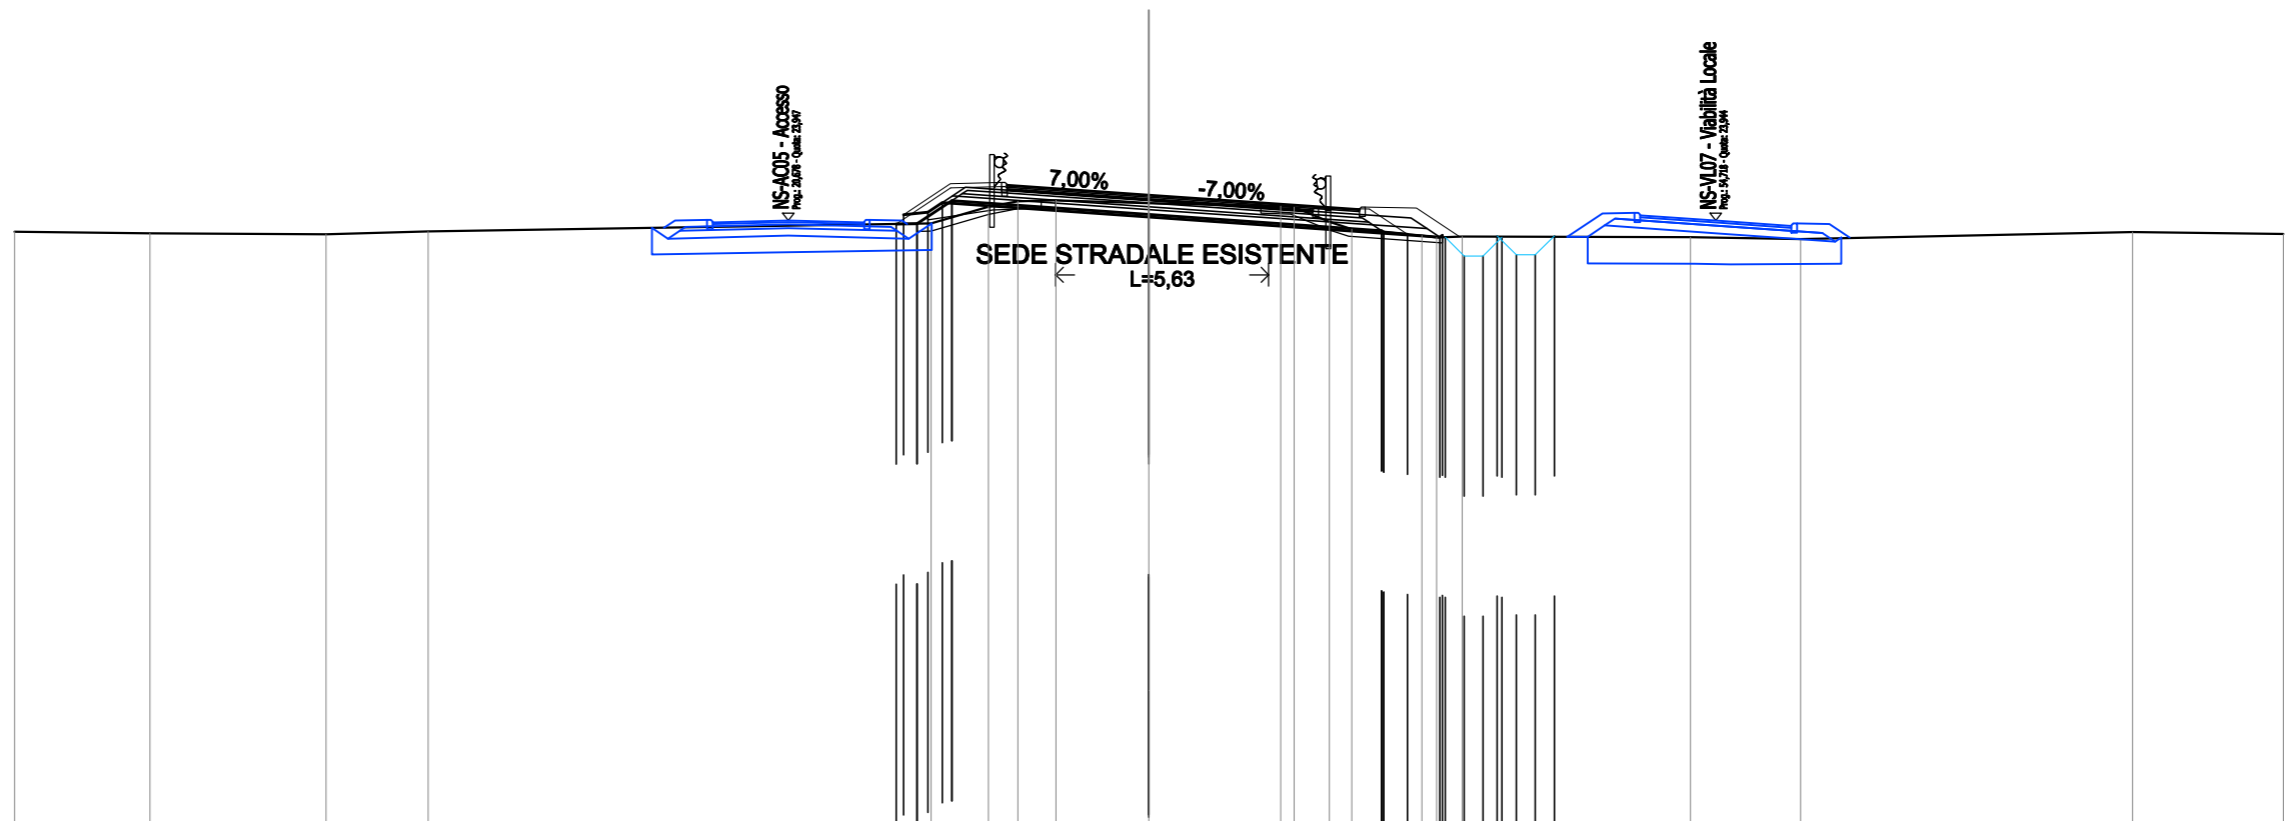

| | | | | | | | | | | | | | | | | | | | | | |
|--------------------------|-------|-------|-------|-------|-------|-------|-------|-------|-------|-------|-------|-------|-------|-------|-------|-------|-------|-------|-------|-------|-------|
| QUOTE TERRENO | 23,65 | 23,61 | 23,56 | 23,66 | 23,87 | 24,31 | 24,46 | 24,48 | 24,41 | 24,33 | 24,31 | 23,91 | 23,72 | 23,55 | 23,50 | 23,53 | 23,51 | 23,46 | 23,64 | 23,59 | |
| DIST.PARZIALI TERRENO | 3,58 | 4,66 | 2,70 | 13,31 | 1,51 | 0,77 | 1,01 | 2,46 | 3,49 | 0,83 | 0,59 | 1,86 | 0,88 | 6,03 | 2,91 | 8,78 | 3,99 | | | | |
| QUOTE PROGETTO | | | | | 23,85 | 24,10 | 23,86 | 24,17 | 24,42 | 24,04 | 24,11 | | | 23,68 | 23,64 | 23,56 | 23,51 | 23,51 | 23,51 | 23,51 | 23,54 |
| DIST.PARZIALI PROGETTO | | | | | | | | 5,21 | | 6,15 | | | 0,63 | 0,86 | | | | | | | |
| QUOTE FINITO | | | | | 23,85 | 24,10 | 24,92 | | 24,62 | | | 24,31 | 24,28 | 23,53 | | | | | | | |
| DIST. PARZIALI FINITO | | | | | 1,24 | | 5,25 | | 5,72 | | | 1,35 | 1,14 | | | | | | | | |
| DIST. PROGRESSIVE FINITO | | | | | -6,68 | -6,49 | -5,25 | -3,90 | -3,88 | -3,75 | -3,74 | -0,00 | -3,83 | -4,78 | -5,72 | -5,83 | -9,03 | -8,21 | | | |

| | |
|---|----------------------|
| SCAVI E BONIFICHE | |
| STERRO | 2,899 m ² |
| SCOTICO | 3,807 m |
| FOSSO | 0,479 m ² |
| RILEVATI | |
| RILEVATO | 1,797 m ² |
| TERRENO VEGETALE | 5,703 m |
| SOVRASTRUTTURA STRADALE | |
| STRATI LEGATI (USURA e BINDER) | 7,834 m |
| STRATO DI BASE | 1,036 m ² |
| FONDAZIONE MISTO GRANULARE STABILIZZATO | 2,163 m ² |

NS-VL06 - Via delle Ville
SEZIONE N.: 13
QT. PROGETTO: 24,484
DIST.PROG.: 160,479
DIST.PREC.: 13,718
DIST.SUCC.: 18,479

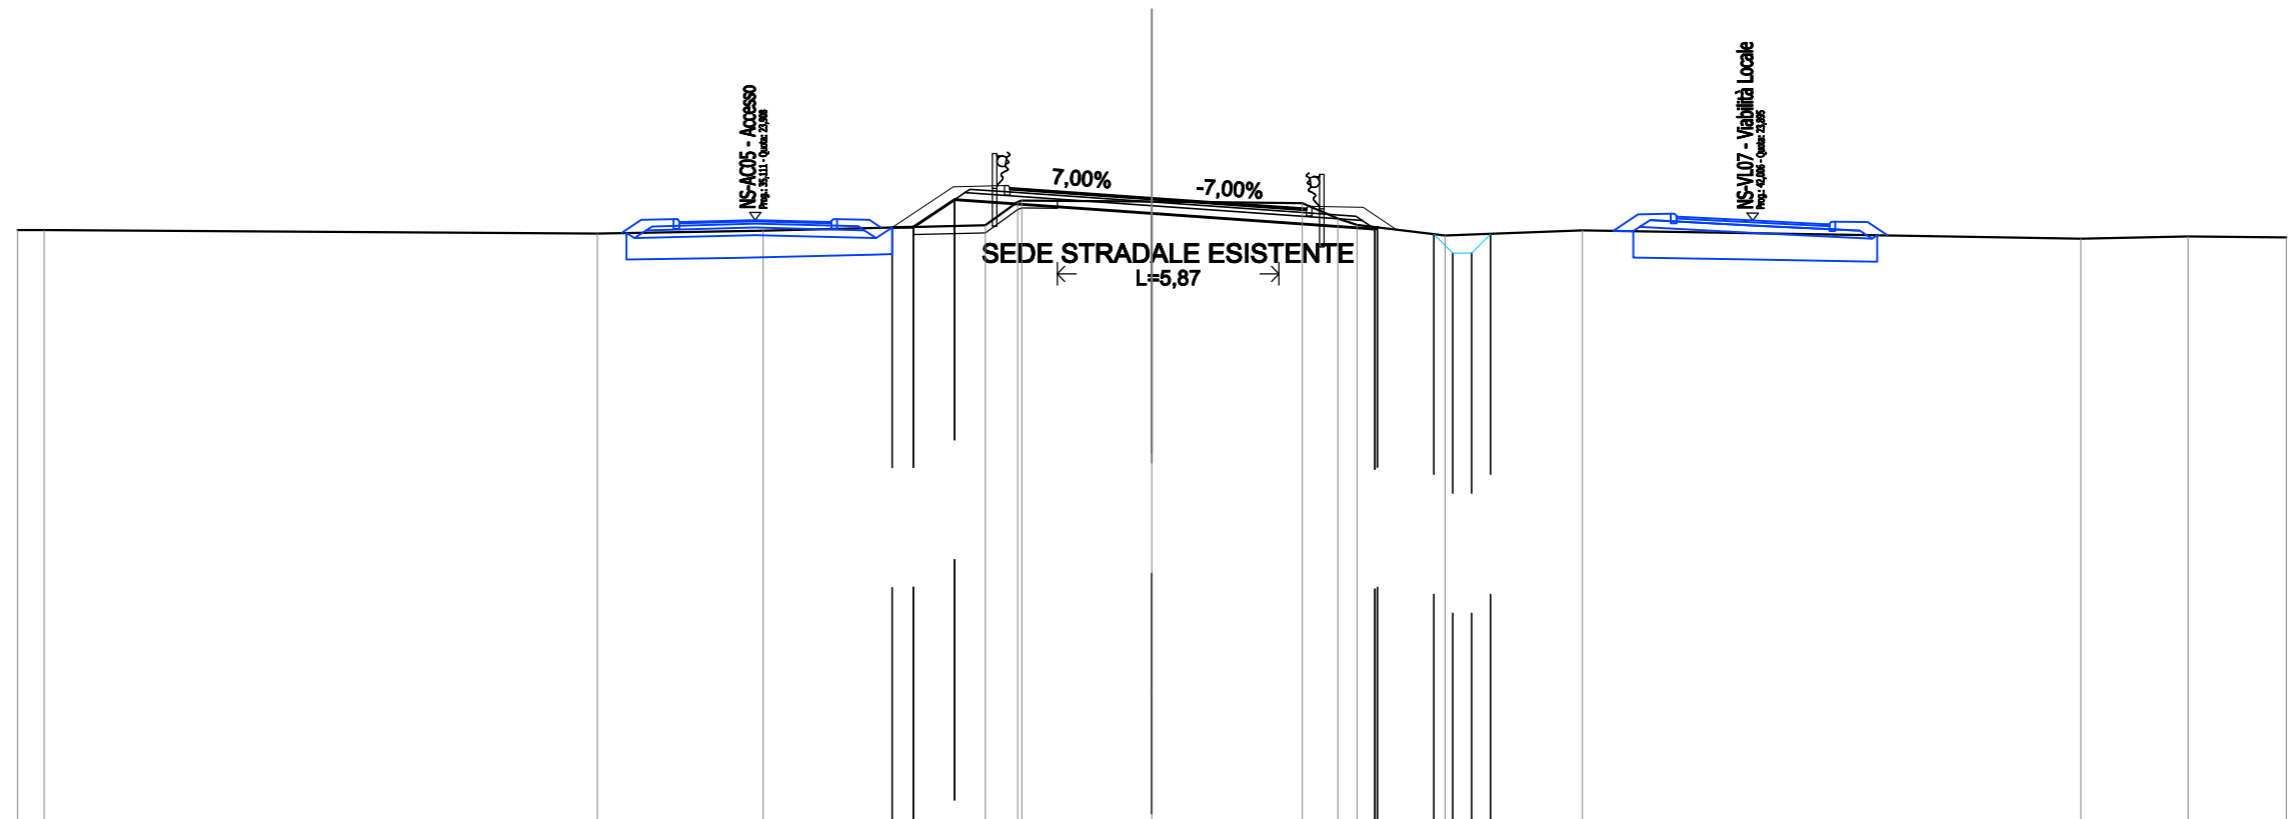

SCALA 1:200

QT.RIF. 8,000


| | | | | | | | | | | | | | | | | | |
|--------------------------|-------|-------|-------|-------|-------|-------|-------|-------|-------|-------|-------|-------|-------|-------|-------|-------|-------|
| QUOTE TERRENO | 23,64 | 23,65 | | 23,55 | 23,62 | 23,77 | 24,39 | 24,42 | 24,40 | 24,35 | 23,95 | 23,78 | 23,50 | 23,64 | 23,41 | 23,47 | 23,44 |
| DIST.PARZIALI TERRENO | 0,71 | | 14,62 | 4,39 | 5,88 | 0,85 | 3,44 | 3,97 | 0,94 | 2,33 | 3,63 | | 13,18 | 2,84 | 2,60 | | |
| QUOTE PROGETTO | | | | | | 23,71 | 23,72 | 24,45 | 24,08 | | 23,67 | 23,72 | 23,54 | 23,64 | 23,64 | 23,54 | |
| DIST.PARZIALI PROGETTO | | | | | | 0,56 | 1,09 | 5,22 | 5,90 | | 1,49 | | | | | | |
| QUOTE FINITO | | | | | | 23,71 | 24,79 | 24,71 | 24,48 | 24,23 | 24,24 | 23,66 | | | | | |
| DIST. PARZIALI FINITO | | | | | | 1,62 | 2,00 | 3,25 | 3,58 | 2,00 | 0,88 | | | | | | |
| DIST. PROGRESSIVE FINITO | | | | | | -6,87 | -5,25 | -3,90 | -3,75 | -3,25 | 0,00 | -3,58 | -4,08 | -4,23 | -5,58 | -6,46 | |

| | |
|---|----------------------|
| SCAVI E BONIFICHE | |
| STERRO | 2,633 m ² |
| SCOTICO | 2,484 m |
| FOSSO | 0,516 m ² |
| RILEVATI | |
| RILEVATO | 1,217 m ² |
| TERRENO VEGETALE | 5,814 m |
| SOVRASTRUTTURA STRADALE | |
| STRATI LEGATI (USURA e BINDER) | 7,654 m |
| STRATO DI BASE | 1,020 m ² |
| FONDAZIONE MISTO GRANULARE STABILIZZATO | 2,132 m ² |

NS-VL06 - Via delle Ville
SEZIONE N.: 14
 QT. PROGETTO: 24,448
 DIST.PROG.: 178,957
 DIST.PREC.: 18,479
 DIST.SUCC.: 21,229

SCALA 1:200

QT.RIF. 8,000

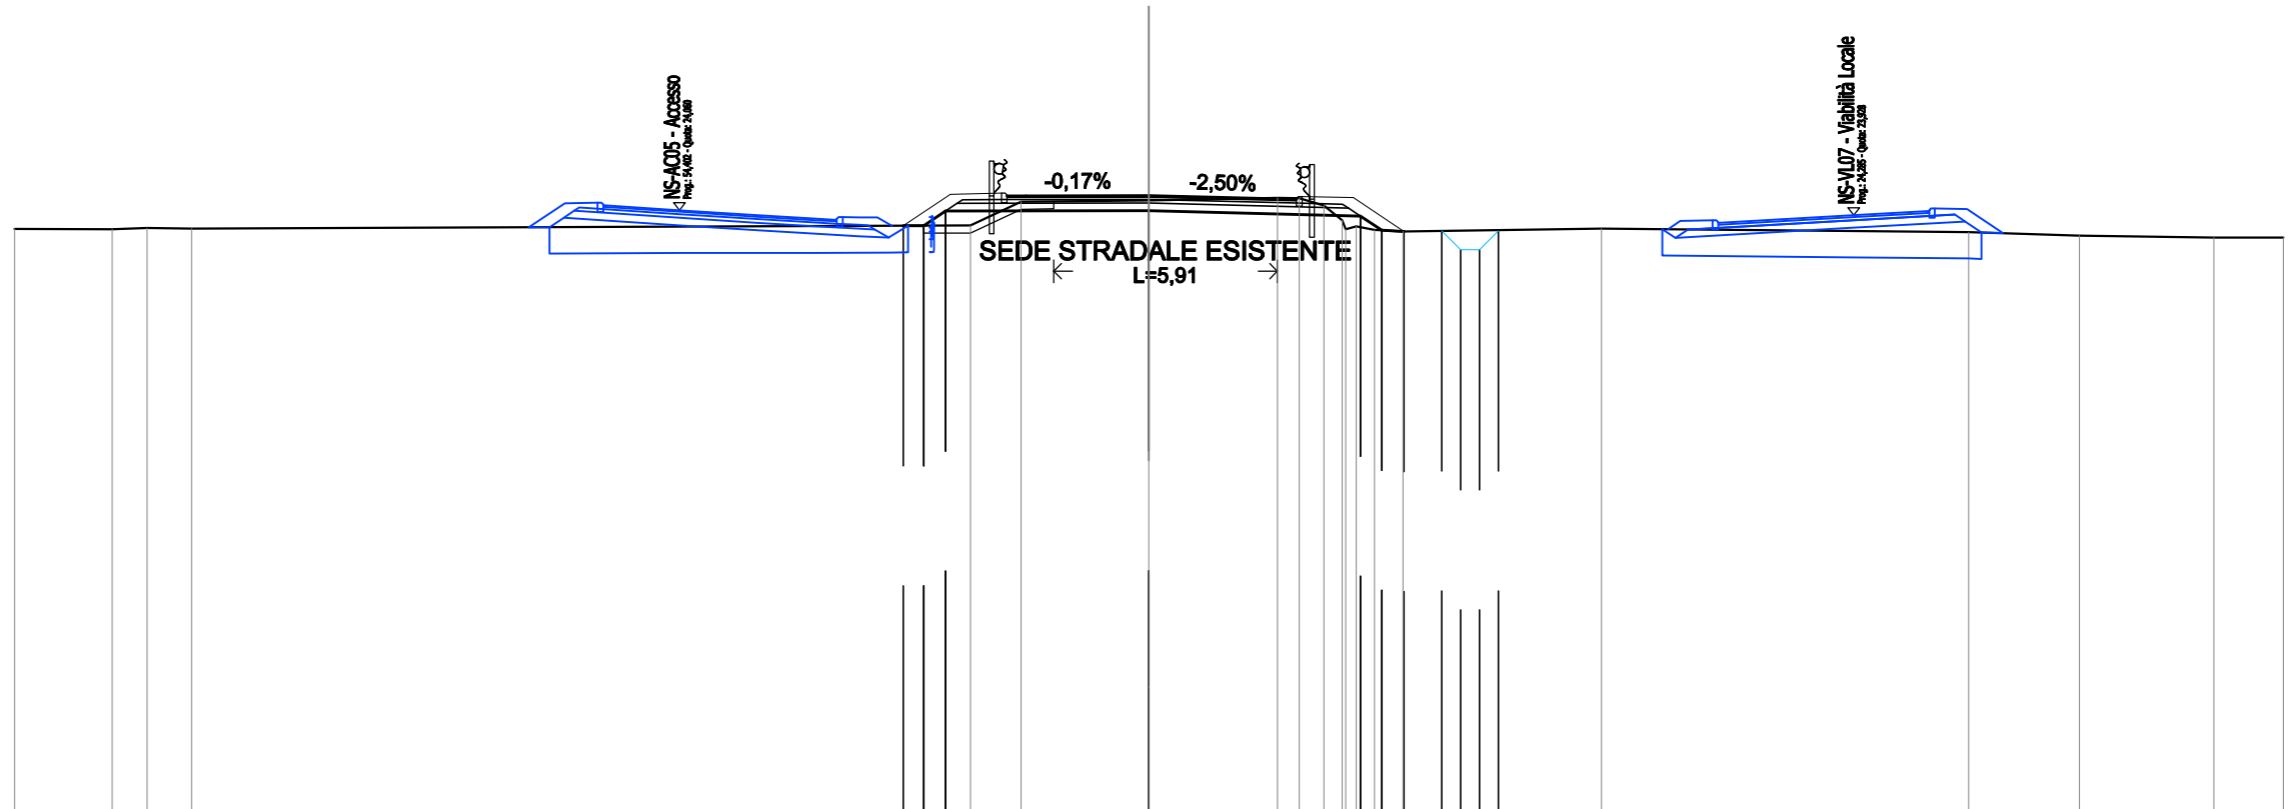


| | | | | | | | | | | | | | | | | | | | | | | |
|--------------------------|-------|-------|-------|-------|-------|-------|-------|-------|-------|-------|-------|-------|-------|-------|-------|-------|-------|-------|-------|-------|-------|--|
| QUOTE TERRENO | 23,56 | 23,55 | 23,60 | 23,58 | | 23,66 | 24,29 | 24,32 | 24,39 | 24,36 | 24,18 | 23,79 | 23,56 | 23,63 | 23,64 | 23,50 | 23,58 | 23,46 | 23,39 | 23,34 | 23,34 | |
| DIST.PARZIALI TERRENO | 2,59 | 0,92 | 1,18 | | 20,60 | 1,34 | 3,38 | 3,40 | 0,57 | 0,65 | 0,65 | 0,75 | | | | 5,25 | 9,71 | 2,93 | 3,56 | 1,83 | | |
| QUOTE PROGETTO | | | | | | 23,65 | 23,65 | 24,04 | | 24,05 | | | 23,91 | 23,53 | 23,50 | 23,51 | 23,01 | 23,51 | | | | |
| DIST.PARZIALI PROGETTO | | | | | | 0,54 | 0,98 | 5,38 | | 5,59 | | | 0,57 | 0,99 | 1,00 | | | | | | | |
| QUOTE FINITO | | | | | | 23,65 | 24,49 | 24,44 | | 24,45 | | 24,36 | 24,39 | 23,50 | | | | | | | | |
| DIST. PARZIALI FINITO | | | | | | 1,25 | 2,00 | 3,25 | | 3,40 | | 2,00 | 1,34 | | | | | | | | | |
| DIST. PROGRESSIVE FINITO | | | | | | -6,50 | -5,25 | -3,90 | | 0,00 | | -3,40 | -4,05 | -5,40 | -6,74 | | | | | | | |

| | |
|---|----------------------|
| SCAVI E BONIFICHE | |
| STERRO | 3,860 m ² |
| SCOTICO | 0,289 m |
| RILEVATI | |
| RILEVATO | 0,469 m ² |
| TERRENO VEGETALE | 4,696 m |
| SOVRASTRUTTURA STRADALE | |
| STRATI LEGATI (USURA e BINDER) | 7,500 m |
| STRATO DI BASE | 1,009 m ² |
| FONDAZIONE MISTO GRANULARE STABILIZZATO | 2,112 m ² |

NS-VL06 - Via delle Ville
 SEZIONE N.: 15
 QT. PROGETTO: 24,408
 DIST.PROG.: 200,187
 DIST.PREC.: 21,229
 DIST.SUCC.: 5,906

SCALA 1:200


QT.RIF. 7,000

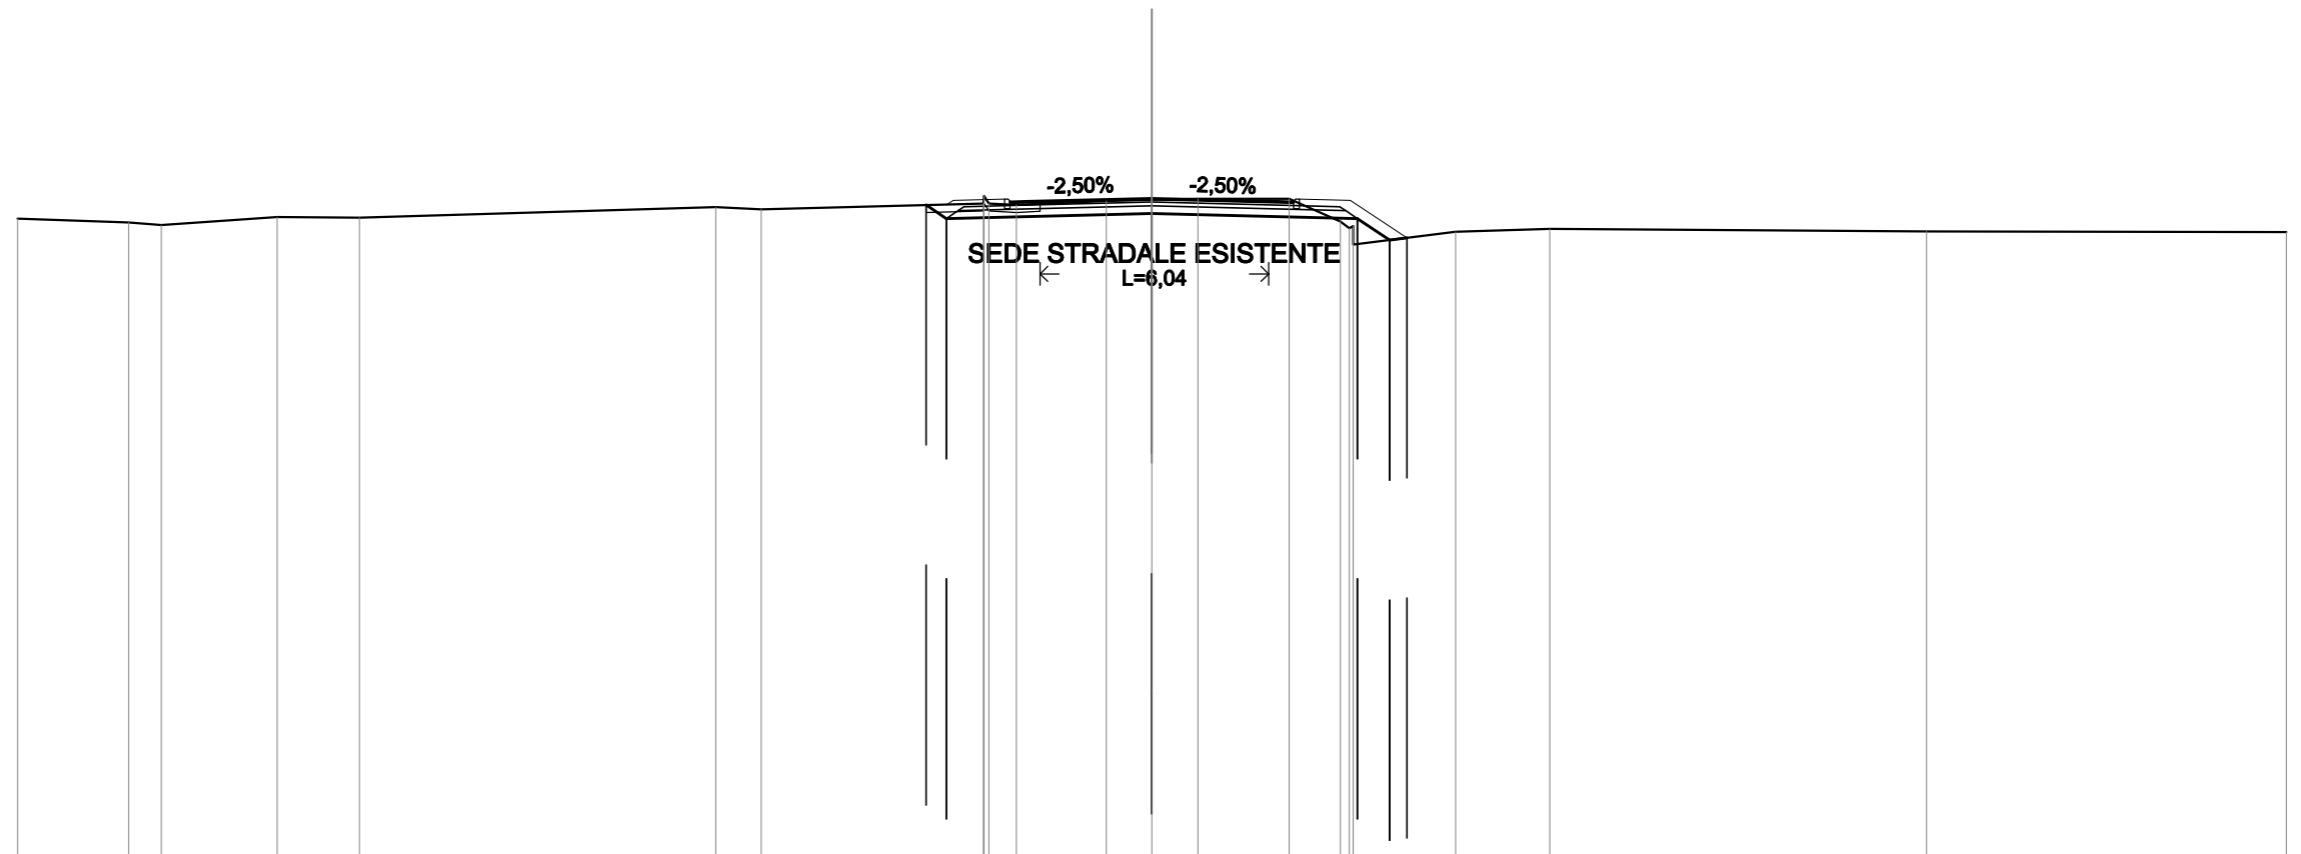

| | | | | | | | | | | | | | | | | | | | | | | | |
|--------------------------|-------|-------|-------|-------|-------|-------|-------|-------|-------|-------|-------|-------|-------|-------|-------|-------|-------|-------|-------|-------|-------|-------|-------|
| QUOTE TERRENO | 23,87 | 23,77 | 23,70 | 23,91 | 23,90 | 24,17 | 24,12 | 24,27 | 24,27 | 24,27 | 24,23 | 24,34 | 24,37 | 24,40 | 24,40 | 23,80 | 23,62 | 23,68 | 23,18 | 23,52 | 23,60 | 23,53 | 23,51 |
| DIST.PARZIALI TERRENO | 2,94 | 0,87 | 3,07 | 2,17 | 9,43 | 1,20 | 5,87 | 0,73 | 2,38 | 1,21 | 1,22 | 2,41 | 1,35 | 2,71 | 2,49 | 9,97 | 9,51 | | | | | | |
| QUOTE PROGETTO | | | | | | | | 24,23 | 23,87 | | | 24,01 | | | | 23,87 | 23,30 | 23,36 | | | | | |
| DIST.PARZIALI PROGETTO | | | | | | | | 0,54 | 5,44 | | | 5,44 | | 0,85 | | | | | | | | | |
| QUOTE FINITO | | | | | | | | 24,25 | 24,36 | | | 24,41 | | | | 24,33 | 24,38 | 24,36 | | | | | |
| DIST. PARZIALI FINITO | | | | | | | | 1,35 | 0,65 | | | 3,25 | | | 3,25 | 0,65 | 1,35 | 1,49 | | | | | |
| DIST. PROGRESSIVE FINITO | | | | | | | | -5,42 | -5,25 | | | 0,00 | | | | -3,25 | -3,75 | -3,90 | | | | | |

| | |
|---|----------------------|
| SCAVI E BONIFICHE | |
| STERRO | 4,199 m ² |
| SCOTICO | 0,304 m |
| RILEVATI | |
| RILEVATO | 0,030 m ² |
| TERRENO VEGETALE | 4,957 m |
| SOVRASTRUTTURA STRADALE | |
| STRATI LEGATI (USURA e BINDER) | 7,500 m |
| STRATO DI BASE | 1,009 m ² |
| FONDAZIONE MISTO GRANULARE STABILIZZATO | 2,112 m ² |

NS-VL06 - Via delle Ville
 SEZIONE N.: 16
 QT. PROGETTO: 24,396
 DIST.PROG.: 206,092
 DIST.PREC.: 5,906

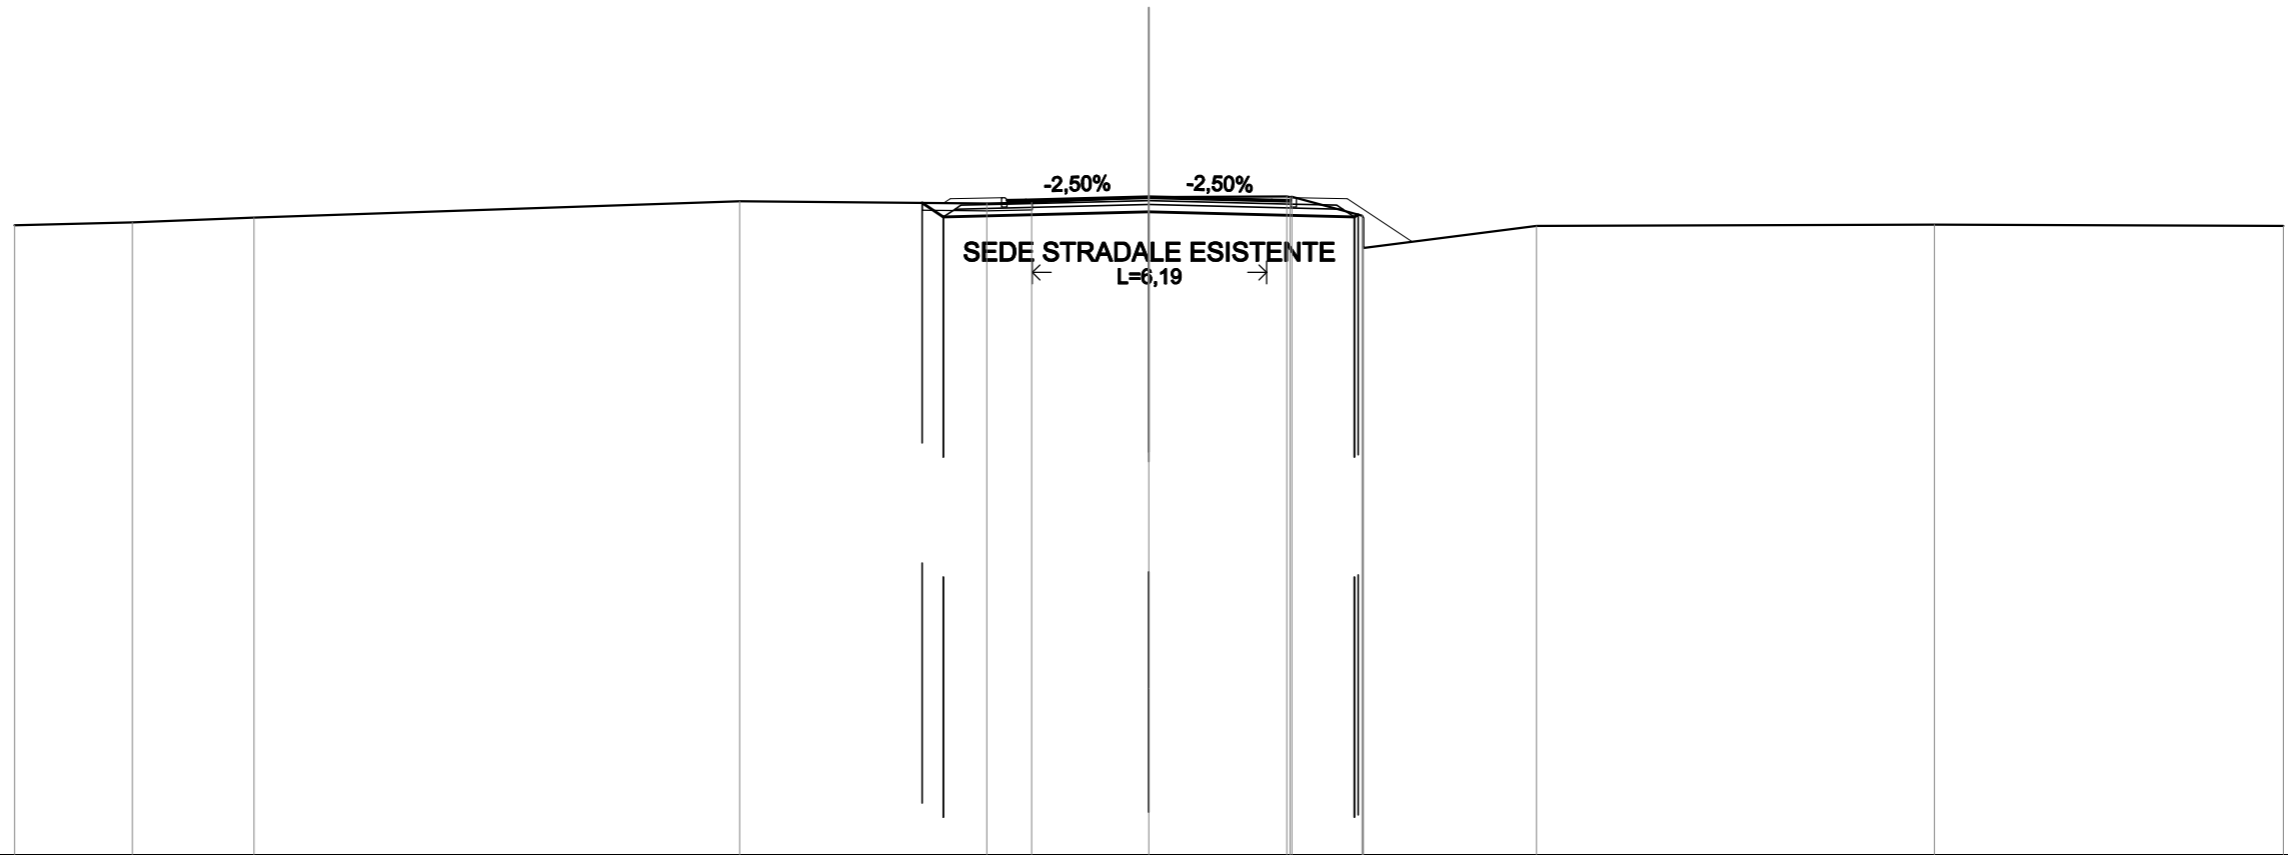

SCALA 1:200

QT.RIF. 7,000


| | | | | | | | | | | | | | | |
|--------------------------|-------|-------|-------|-------|-------|-------|-------|-------|-------|-------|-------|-------|-------|-------|
| QUOTE TERRENO | 23,64 | 23,72 | 23,84 | 24,28 | 24,22 | 24,24 | 24,39 | 24,40 | 24,39 | 24,40 | 23,90 | 23,63 | 23,66 | 23,63 |
| DIST.PARZIALI TERRENO | 3,12 | 3,21 | 12,85 | 6,53 | 1,19 | 3,10 | 3,65 | 1,85 | 4,59 | 10,52 | 9,23 | | | |
| QUOTE PROGETTO | | | | | 24,24 | 23,86 | 24,00 | 23,86 | 23,92 | | | | | |
| DIST.PARZIALI PROGETTO | | | | | 0,56 | 5,44 | 5,44 | | | | | | | |
| QUOTE FINITO | | | | | 24,23 | 24,35 | 24,37 | 24,32 | 24,40 | 24,32 | 24,37 | 24,35 | 23,21 | |
| DIST. PARZIALI FINITO | | | | | 1,35 | 0,65 | 3,25 | 3,25 | 0,65 | 1,35 | 1,71 | | | |
| DIST. PROGRESSIVE FINITO | | | | | -5,42 | -5,25 | -3,90 | -3,75 | 0,00 | -3,25 | -3,90 | -5,25 | -6,96 | |

| | |
|--|----------------------|
| SCAVI E BONIFICHE | |
| STERRO | 2,348 m ² |
| SCOTTICO | 0,855 m |
| BONIFICA | 3,109 m ² |
| RILEVATI | |
| RILEVATO | 3,179 m ² |
| TERRENO VEGETALE | 1,933 m |
| PIANO DI POSA RILEVATI - LAVORAZIONE DI TIPO "A" | 7,896 m |
| SOVRASTRUTTURA STRADALE | |
| STRATI LEGATI (USURA e BINDER) | 4,000 m |
| STRATO DI BASE | 0,559 m ² |
| FONDAZIONE MISTO GRANULARE STABILIZZATO | 1,211 m ² |

NS-AC05 - Accesso
 SEZIONE N.: 1
 QT. PROGETTO: 24,002
 DIST.PROG.: 0,000
 DIST.SUCC.: 3,145

SCALA 1:200

QT.RIF. 8,000

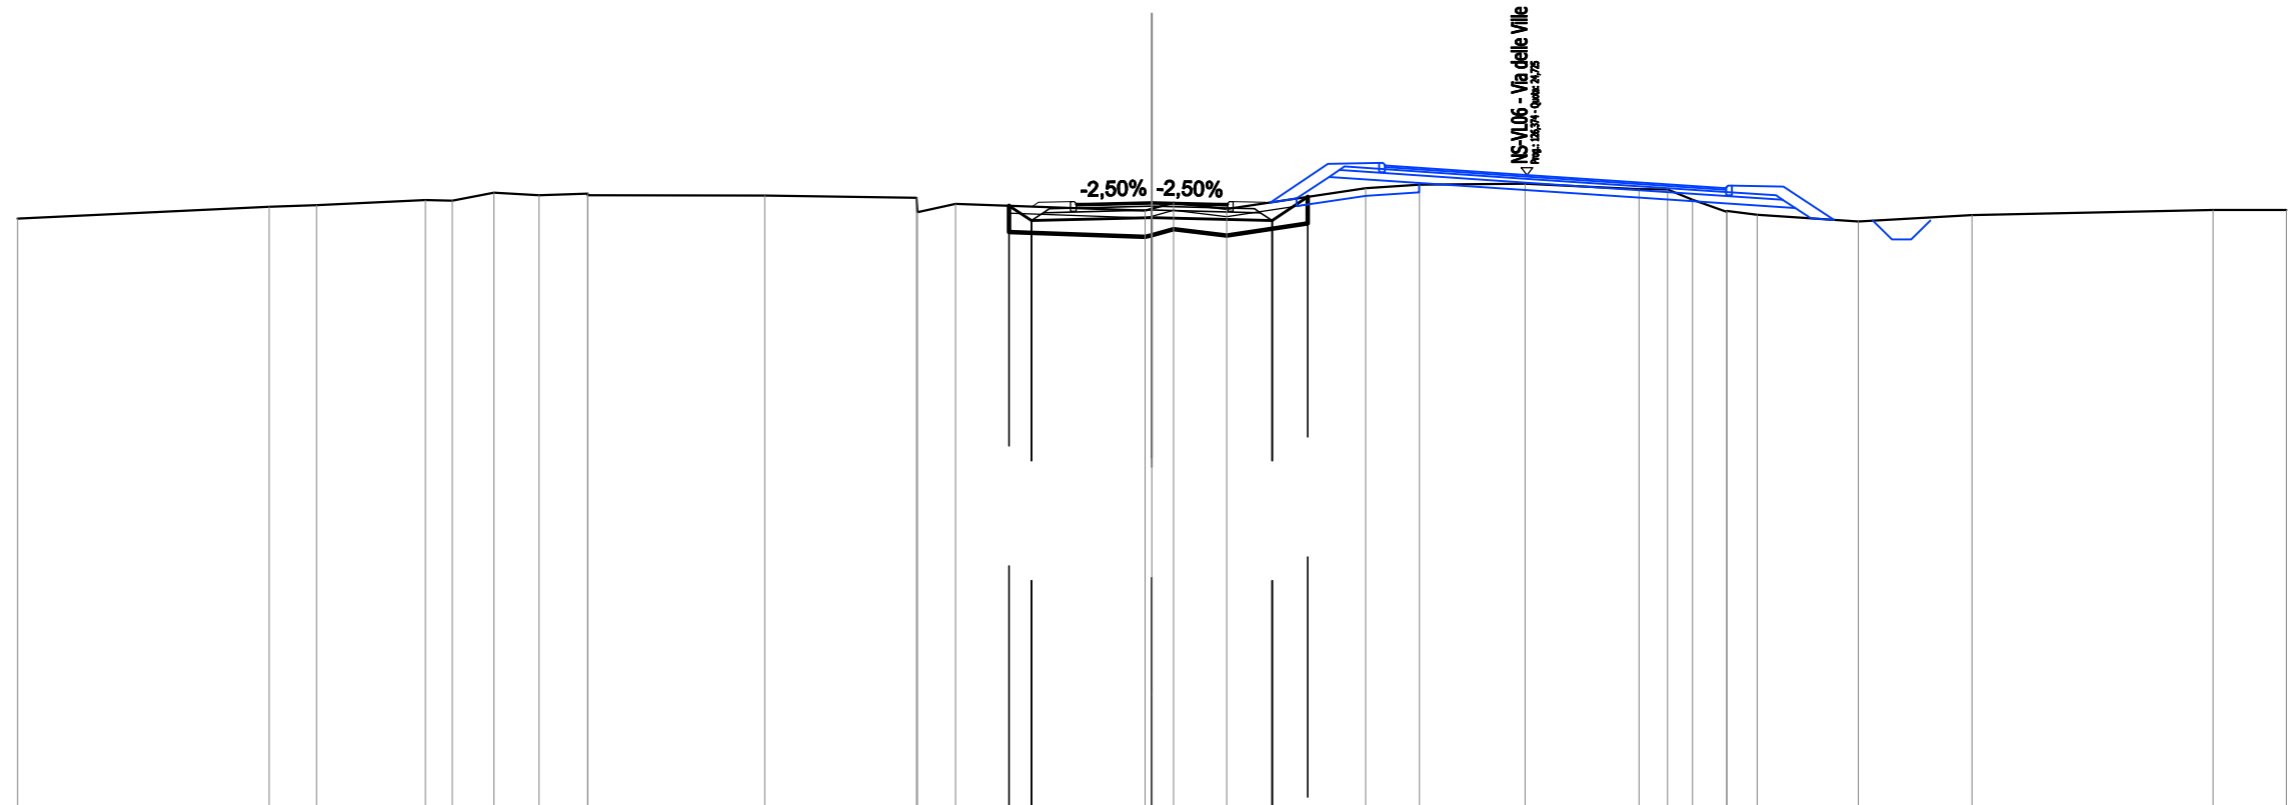


| | | | | | | | | | | | | | | | | | | | | | | | | | | | | | | | |
|--------------------------|-------|-------|-------|-------|-------|-------|-------|-------|-------|-------|-------|-------|-------|-------|-------|-------|-------|-------|-------|-------|-------|-------|-------|-------|-------|-------|-------|-------|-------|-------|--|
| QUOTE TERRENO | 23,58 | 23,89 | 23,93 | 24,06 | 24,05 | 24,27 | 24,19 | 24,24 | 24,20 | 24,18 | 24,13 | 23,74 | 23,97 | 23,79 | 23,64 | 23,99 | 23,83 | 24,38 | 24,47 | 24,50 | 24,36 | 24,35 | 24,08 | 23,75 | 23,78 | 23,68 | 23,50 | 23,67 | 23,81 | 23,80 | |
| DIST.PARZIALI TERRENO | 6,65 | 1,26 | 2,87 | 0,71 | 1,10 | 1,19 | 1,29 | 4,68 | 4,02 | 1,01 | 5,01 | 0,57 | 1,40 | 3,68 | 1,42 | 2,79 | 3,01 | 0,75 | 0,66 | 0,91 | 0,80 | 2,68 | 3,00 | 6,38 | 1,94 | | | | | | |
| QUOTE PROGETTO | | | | | | | | | | | | 23,92 | 23,52 | | 23,60 | | 23,52 | 24,15 | | | | | | | | | | | | | |
| DIST.PARZIALI PROGETTO | | | | | | | | | | | | 0,59 | 3,18 | | 3,18 | | 0,94 | | | | | | | | | | | | | | |
| QUOTE FINITO | | | | | | | | | | | | 23,90 | 24,01 | 24,02 | 23,96 | 24,00 | 23,96 | 24,02 | 24,01 | 23,99 | | | | | | | | | | | |
| DIST. PARZIALI FINITO | | | | | | | | | | | | 0,85 | 1,75 | 1,75 | 0,85 | | | | | | | | | | | | | | | | |
| DIST. PROGRESSIVE FINITO | | | | | | | | | | | | -3,16 | -3,00 | -2,15 | -2,00 | -1,75 | 0,00 | 1,75 | 2,00 | 2,15 | 3,00 | 3,03 | | | | | | | | | |

| | |
|--|----------------------|
| SCAVI E BONIFICHE | |
| STERRO | 2,102 m ² |
| SCOTTICO | 0,601 m |
| BONIFICA | 3,014 m ² |
| RILEVATI | |
| RILEVATO | 3,075 m ² |
| TERRENO VEGETALE | 2,212 m |
| PIANO DI POSA RILEVATI - LAVORAZIONE DI TIPO "A" | 7,396 m |
| SOVRASTRUTTURA STRADALE | |
| STRATI LEGATI (USURA e BINDER) | 4,000 m |
| STRATO DI BASE | 0,559 m ² |
| FONDAZIONE MISTO GRANULARE STABILIZZATO | 1,211 m ² |

NS-AC05 - Accesso
 SEZIONE N.: 3
 QT. PROGETTO: 23,947
 DIST.PROG.: 20,589
 DIST.PREC.: 17,444
 DIST.SUCC.: 30,147

SCALA 1:200

QT.RIF. 8,000

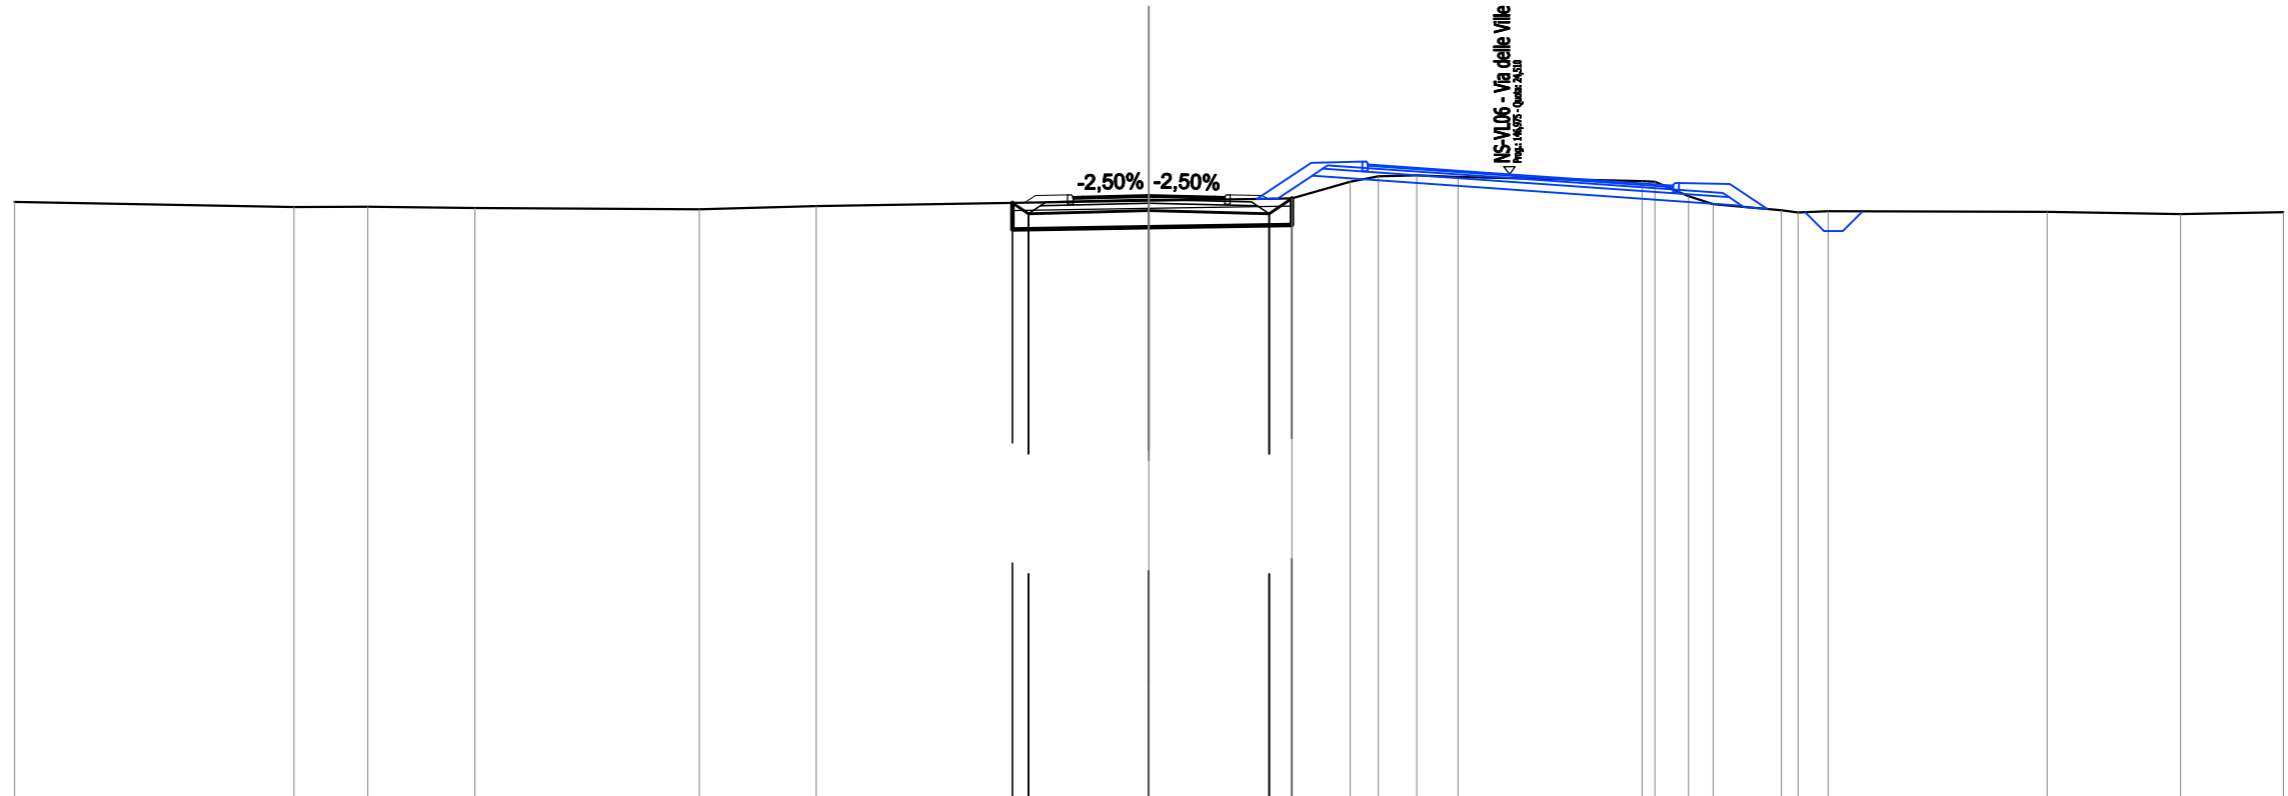


| | | | | | | | | | | | | | | | | | | | | | |
|--------------------------|-------|-------|-------|-------|-------|-------|-------|-------|-------|-------|-------|-------|-------|-------|-------|-------|-------|-------|-------|-------|-------|
| QUOTE TERRENO | 23,78 | 23,64 | 23,66 | 23,62 | 23,59 | 23,67 | 23,81 | 23,87 | 24,31 | 24,46 | 24,48 | 24,44 | 24,33 | 24,31 | 23,93 | 23,72 | 23,55 | 23,53 | 23,51 | 23,46 | 23,51 |
| DIST.PARZIALI TERRENO | 7,39 | 1,95 | 2,83 | 5,94 | 3,09 | 8,80 | 3,78 | 1,54 | 0,75 | 1,01 | 1,09 | 4,87 | 0,88 | 0,65 | 1,81 | 0,88 | 5,79 | 3,53 | 2,72 | | |
| QUOTE PROGETTO | | | | | | | 23,75 | 23,47 | | | | | 23,55 | | | 23,47 | 23,87 | | | | |
| DIST.PARZIALI PROGETTO | | | | | | | 3,18 | 3,18 | | | 0,60 | | | | | | | | | | |
| QUOTE FINITO | | | | | | | 23,76 | 23,95 | | | | | 23,95 | | | 23,90 | 23,97 | 23,95 | 23,86 | | |
| DIST. PARZIALI FINITO | | | | | | | 0,85 | 1,75 | 1,75 | | 0,85 | | | | | | | | | | |
| DIST. PROGRESSIVE FINITO | | | | | | | -3,29 | -3,00 | -2,15 | -2,00 | -1,75 | 0,00 | 1,75 | 2,00 | 2,15 | 3,00 | 3,14 | | | | |

| | |
|--|----------------------|
| SCAVI E BONIFICHE | |
| STERRO | 0,574 m ² |
| SCOTTICO | 8,114 m |
| BONIFICA | 4,226 m ² |
| RILEVATI | |
| RILEVATO | 5,535 m ² |
| TERRENO VEGETALE | 3,182 m |
| PIANO DI POSA RILEVATI - LAVORAZIONE DI TIPO "A" | 8,457 m |
| SOVRASTRUTTURA STRADALE | |
| STRATI LEGATI (USURA e BINDER) | 5,666 m |
| STRATO DI BASE | 0,720 m ² |
| FONDAZIONE MISTO GRANULARE STABILIZZATO | 1,530 m ² |

NS-AC05 - Accesso
 SEZIONE N.: 4
 QT. PROGETTO: 24,002
 DIST.PROG.: 50,736
 DIST.PREC.: 30,147
 DIST.SUCC.: 7,554

SCALA 1:200

QT.RIF. 8,000

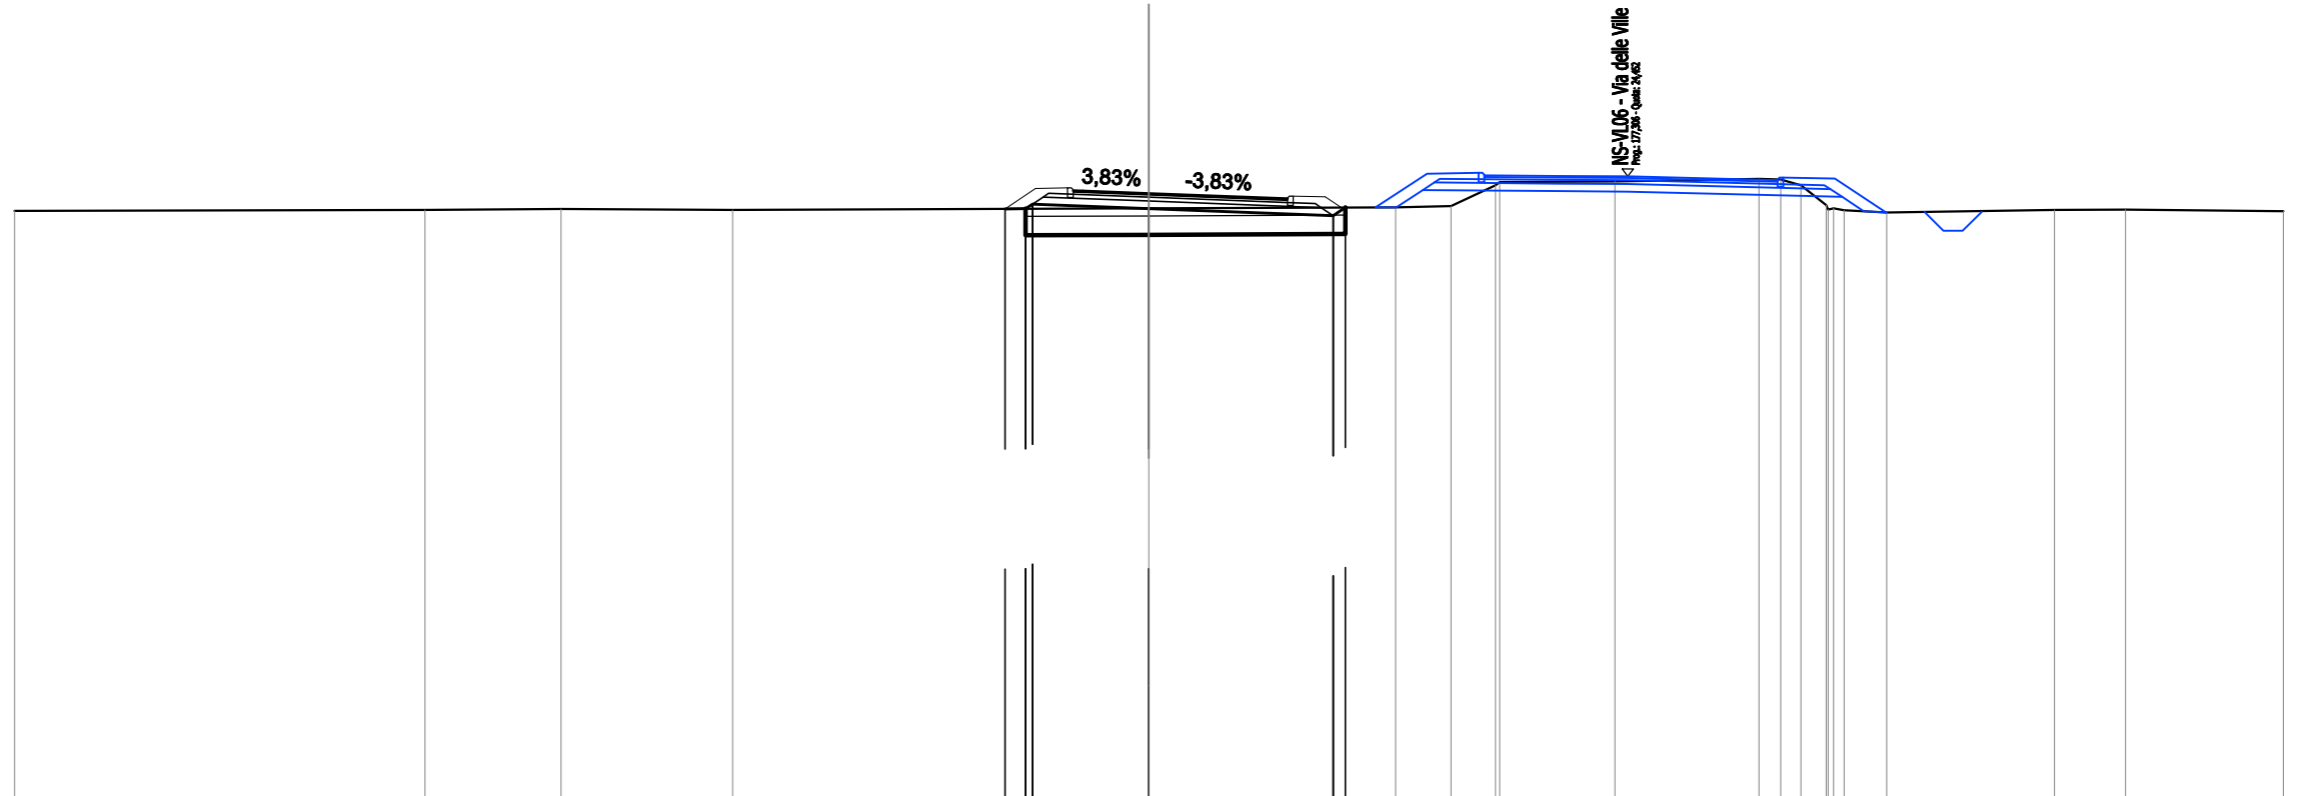


| | | | | | | | | | | | | | | | | | | | | |
|--------------------------|-------|-------|-------|-------|-------|-------|-------|----------------|-------|-------|-------|-------|-------|-------|-------|-------|-------|-------|-------|-------|
| QUOTE TERRENO | 23,54 | 23,56 | 23,59 | 23,57 | 23,61 | 23,64 | 23,67 | 24,22 24,30 | 24,32 | 24,39 | 24,37 | 24,22 | 23,69 | 23,57 | 23,61 | 23,56 | 23,50 | 23,57 | 23,57 | 23,53 |
| DIST.PARZIALI TERRENO | 10,86 | 3,60 | 4,54 | 11,01 | 6,53 | 1,46 | 1,18 | 3,04 | 3,81 | 0,88 | 0,53 | 0,67 | 1,13 | 4,44 | 1,88 | 4,17 | | | | |
| QUOTE PROGETTO | | | | | 23,60 | | | | | 23,87 | 23,95 | 23,91 | 23,63 | | | | | | | |
| DIST.PARZIALI PROGETTO | | | | | 0,94 | 3,08 | 4,87 | | | 0,85 | 0,85 | 0,85 | | | | | | | | |
| QUOTE FINITO | | | | | 24,00 | | | | | 23,87 | 23,95 | 23,91 | 23,63 | | | | | | | |
| DIST. PARZIALI FINITO | | | | | 0,81 | 0,85 | 1,75 | 3,42 | | 0,85 | 0,85 | 0,85 | | | | | | | | |
| DIST. PROGRESSIVE FINITO | | | | | -3,81 | -3,00 | -2,15 | -1,75 | 0,00 | 3,42 | 3,67 | 3,62 | 4,67 | 5,09 | | | | | | |

| | |
|---|-----------------------|
| SCAVI E BONIFICHE | |
| STERRO | 0,716 m ² |
| SCOTICO | 11,847 m |
| BONIFICA | 6,493 m ² |
| RILEVATI | |
| RILEVATO | 11,437 m ² |
| TERRENO VEGETALE | 3,817 m |
| SOVRASTRUTTURA STRADALE | |
| STRATI LEGATI (USURA e BINDER) | 10,175 m |
| STRATO DI BASE | 1,142 m ² |
| FONDAZIONE MISTO GRANULARE STABILIZZATO | 2,354 m ² |

NS-AC05 - Accesso
 SEZIONE N.: 6
 QT. PROGETTO: 24,313
 DIST.PROG.: 65,844
 DIST.PREC.: 7,554
 DIST.SUCC.: 1,593

SCALA 1:200

QT.RIF. 6,000

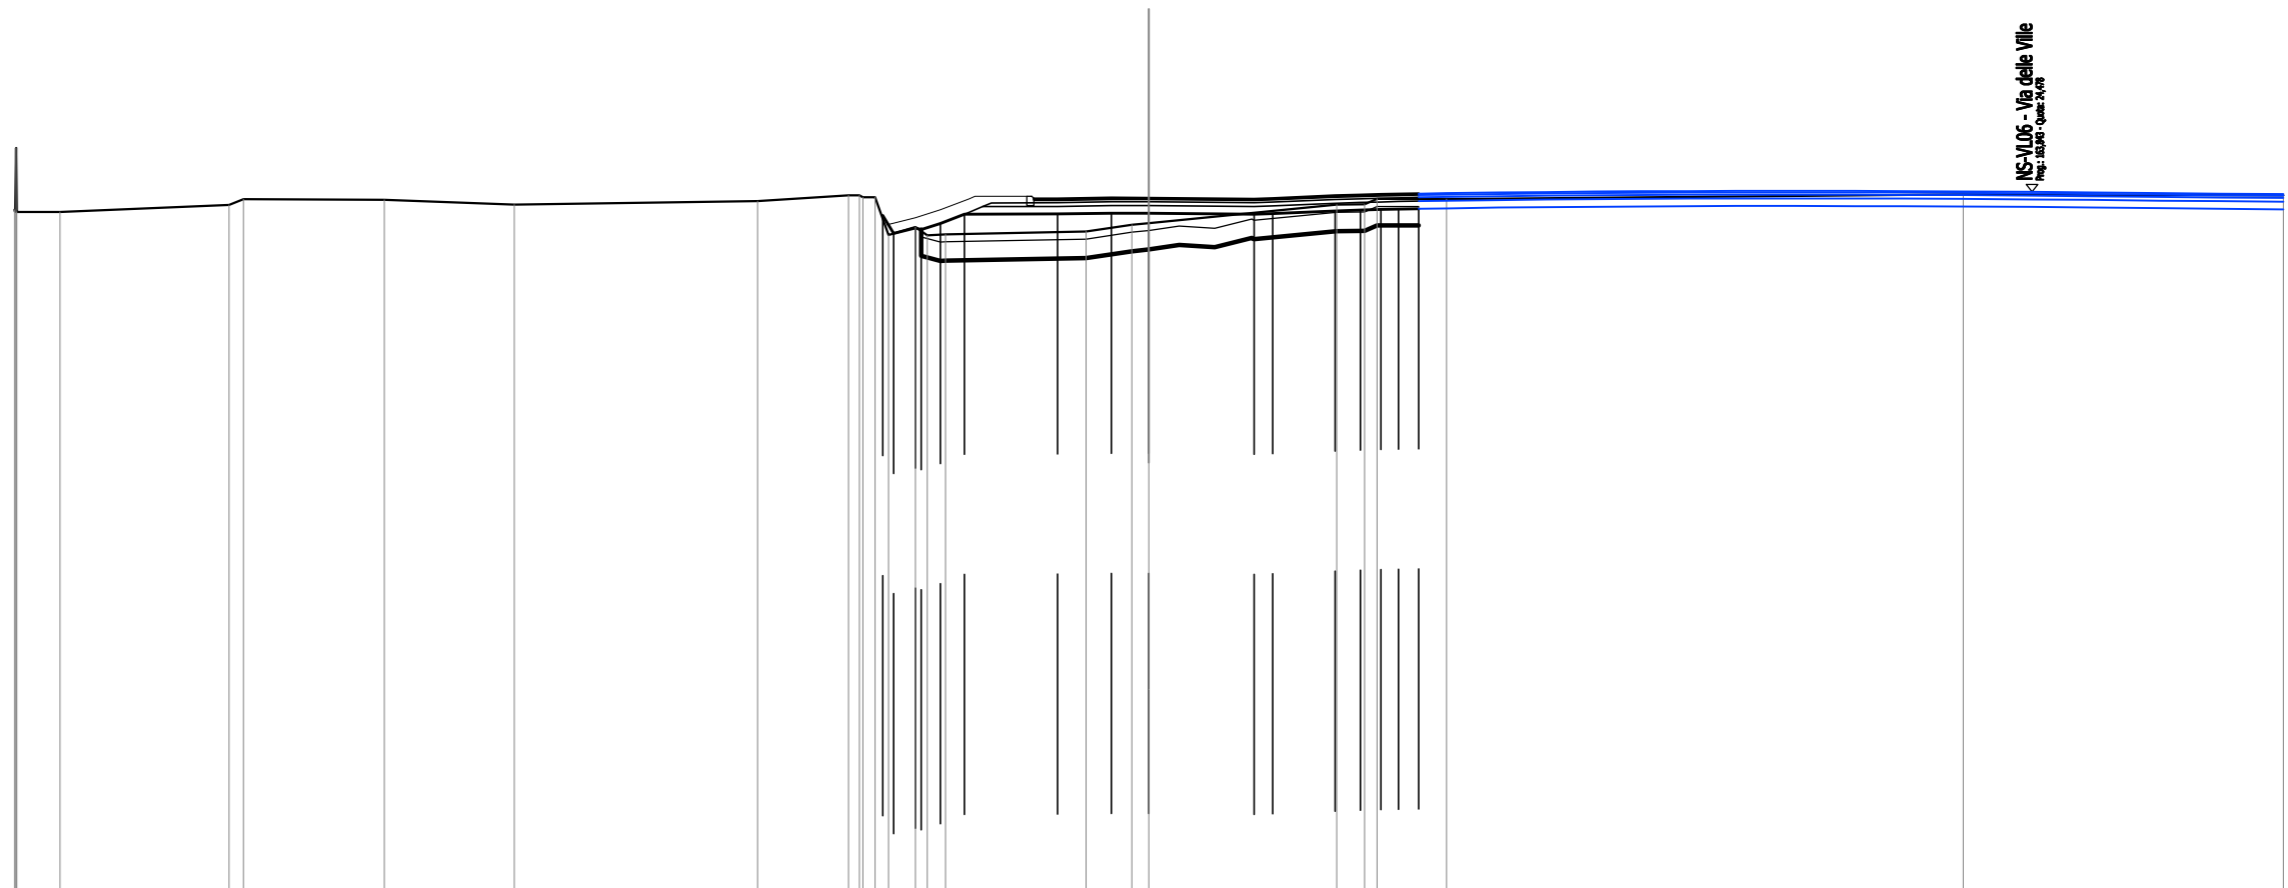


NS-VL06 - Via delle Ville
 Imp. 10/200 - Quot. 24/07

| | | | | | | | | | | | | | | | | | | | | | | | | | | | |
|--------------------------|-------|-------|-------|-------|-------|-------|-------|-------|-------|-------|-------|-------|-------|-------|-------|-------|-------|-------|-------|-------|-------|-------|-------|-------|-------|-------|-------|
| QUOTE TERRENO | 24,01 | 23,94 | 23,64 | 23,94 | 24,13 | 24,28 | 24,27 | 24,14 | 24,23 | 24,39 | 24,39 | 24,54 | 24,54 | 23,94 | 23,55 | 23,53 | 23,36 | 23,43 | 23,61 | 23,65 | 24,14 | 24,15 | 24,29 | 24,29 | 24,41 | 24,38 | |
| DIST.PARZIALI TERRENO | 1,14 | 4,47 | 3,72 | 3,43 | 6,44 | 2,40 | 0,71 | 3,71 | 1,21 | 4,96 | 0,74 | 1,84 | 13,67 | 8,46 | | | | | | | | | | | | | |
| QUOTE PROGETTO | | | | | | | | | | 23,85 | 23,38 | 23,63 | 23,46 | 23,64 | 23,88 | 23,89 | 23,92 | 23,91 | 23,89 | 23,91 | 23,97 | 24,00 | 24,01 | 24,02 | 24,03 | | |
| DIST.PARZIALI PROGETTO | | | | | | | | | | 0,58 | 0,64 | 2,46 | 1,42 | 1,00 | 2,78 | 1,65 | 0,67 | 0,54 | 0,54 | 0,54 | 0,67 | 0,54 | 0,54 | | | | |
| QUOTE FINITO | | | | | | | | | | 23,65 | 23,80 | 24,00 | 24,30 | 24,36 | 24,36 | 24,29 | 24,32 | 24,31 | 24,29 | 24,31 | 24,37 | 24,40 | 24,41 | 24,42 | 24,43 | | |
| DIST. PARZIALI FINITO | | | | | | | | | | 0,58 | 0,66 | 0,77 | 1,37 | 0,81 | 1,42 | 1,00 | 2,78 | 1,65 | 0,67 | 0,54 | 0,54 | | | | | | |
| DIST. PROGRESSIVE FINITO | | | | | | | | | | -5,93 | -5,75 | -5,17 | -5,52 | -4,75 | -4,60 | -3,23 | -3,04 | -2,42 | -1,00 | 0,00 | -2,78 | -3,28 | -4,93 | -5,59 | -6,13 | -6,80 | -7,14 |

| | |
|---|----------------------|
| SCAVI E BONIFICHE | |
| STERRO | 2,217 m ² |
| SCOTICO | 1,708 m |
| BONIFICA | 2,940 m ² |
| RILEVATI | |
| RILEVATO | 3,648 m ² |
| TERRENO VEGETALE | 2,849 m |
| SOVRASTRUTTURA STRADALE | |
| STRATI LEGATI (USURA e BINDER) | 4,782 m |
| STRATO DI BASE | 0,789 m ² |
| FONDAZIONE MISTO GRANULARE STABILIZZATO | 1,579 m ² |

NS-AC05 - Accesso
 SEZIONE N.: 7
 QT. PROGETTO: 24,351
 DIST.PROG.: 67,437
 DIST.PREC.: 1,593
 DIST.SUCC.: 3,342

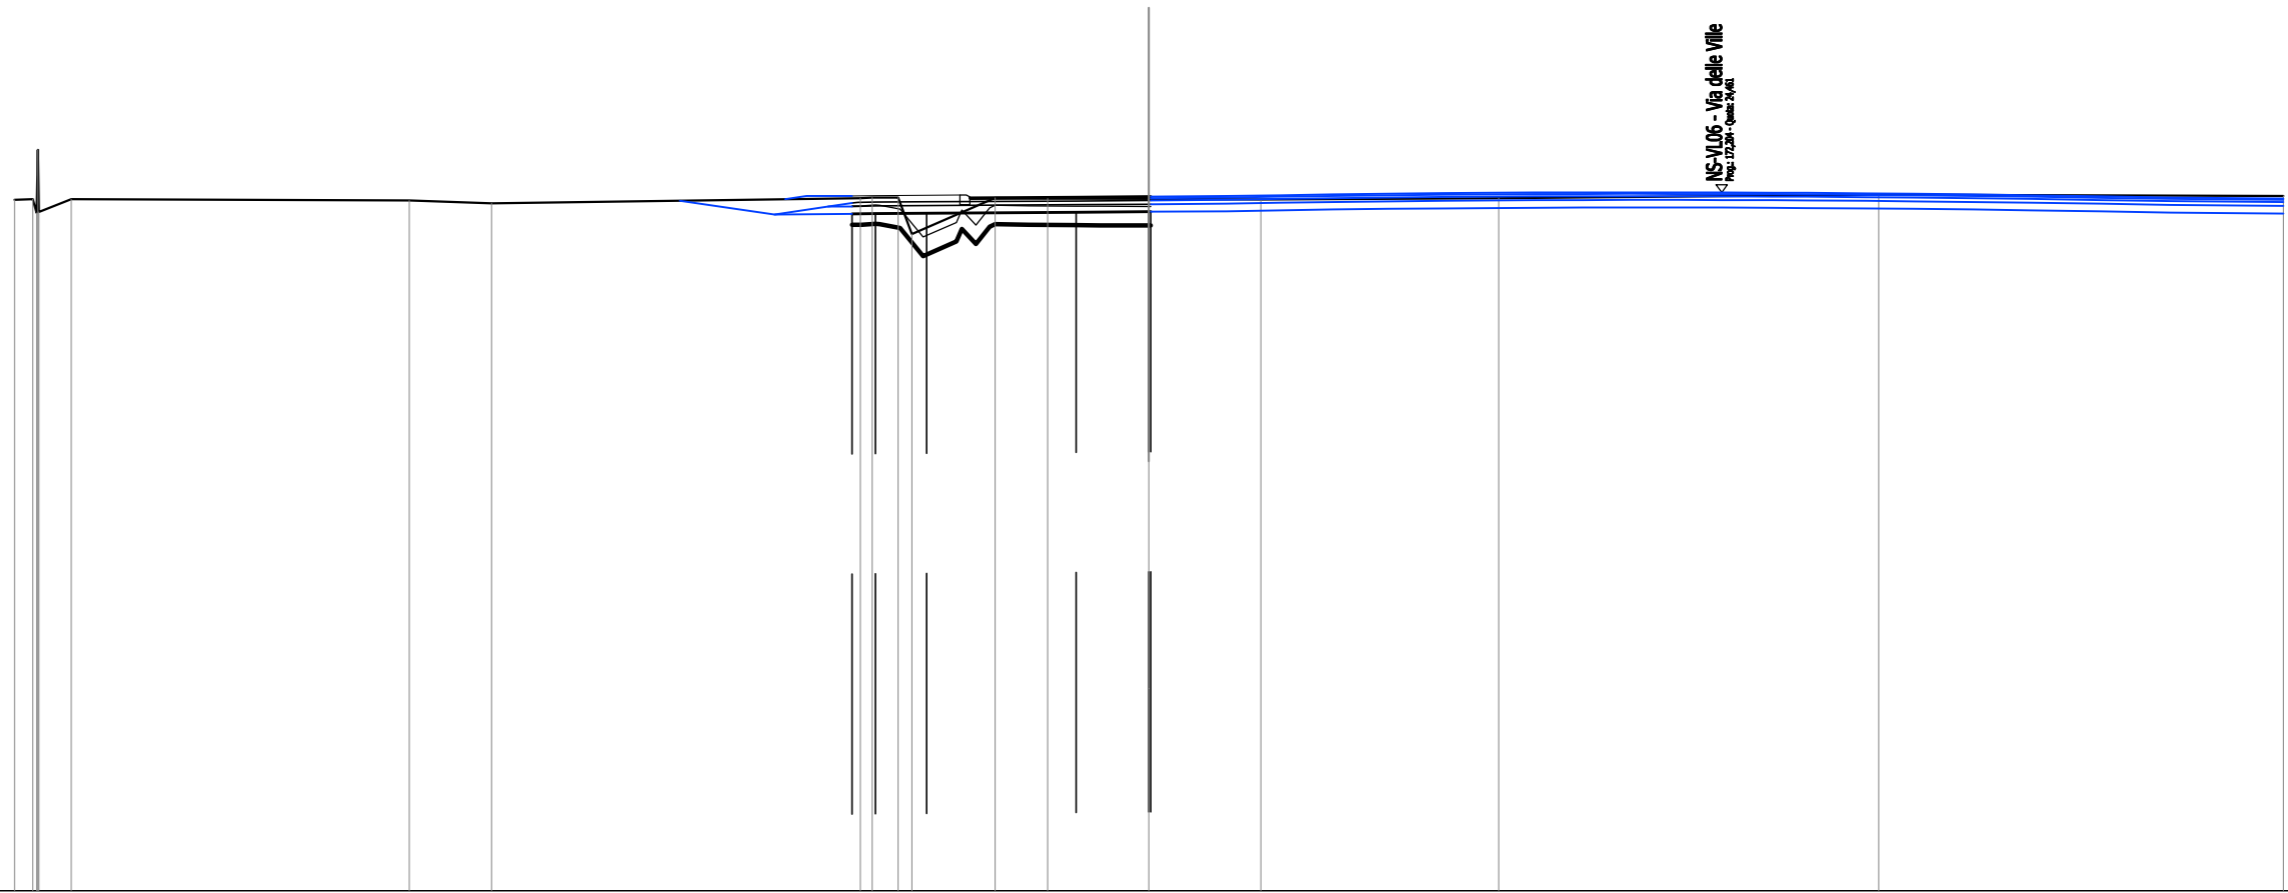

SCALA 1:200

QT.RIF. 6,000

| | | | | | | | | | | | | | | | | | | | |
|--------------------------|-------|-------|-------|-------|-------|-------|-------|-------|-------|-------|-------|-------|-------|-------|-------|-------|-------|-------|-------|
| QUOTE TERRENO | 24,27 | 24,29 | 24,32 | 24,36 | 24,38 | 24,39 | 24,25 | 24,17 | 24,31 | 24,33 | 24,33 | 24,36 | 24,32 | 24,30 | 24,29 | 24,28 | 24,31 | 24,40 | 24,37 |
| DIST.PARZIALI TERRENO | 0,86 | 8,94 | 2,18 | 9,76 | 0,88 | 2,20 | 1,39 | 2,68 | 2,96 | 6,29 | 10,05 | 10,70 | | | | | | | |
| QUOTE PROGETTO | | | | | 23,89 | 23,91 | | | 23,91 | | | | 23,94 | | 23,95 | 23,95 | | | |
| DIST.PARZIALI PROGETTO | | | | | 0,61 | 1,36 | 3,95 | 1,92 | | | | | | | | | | | |
| QUOTE FINITO | | | | | 24,37 | 24,38 | | | 24,39 | | | | 24,34 | | 24,35 | 24,35 | | | |
| DIST. PARZIALI FINITO | | | | | 0,61 | 2,24 | 3,08 | 1,92 | | | | | | | | | | | |
| DIST. PROGRESSIVE FINITO | | | | | -7,85 | -7,24 | | | -5,00 | -4,74 | | | -1,92 | | 0,00 | 0,04 | | | |

NS-AC05 - Accesso
 SEZIONE N.: 8
 QT. PROGETTO: 24,432
 DIST.PROG.: 70,779
 DIST.PREC.: 3,342

NS-M06 - Via delle Ville
 Prec. 80,779 - Quota 3,402



SCALA 1:200

QT.RIF. 4,000


| | | | | | | | | | | | | | | | | |
|--------------------------|-------|-------|-------|------|-------|------|-------|------|-------|-------|-------|-------|------|-------|-------|-------|
| QUOTE TERRENO | 24,26 | 24,28 | 24,25 | | 24,22 | | 24,30 | | 24,32 | | 24,38 | 24,36 | | 23,82 | 23,79 | 23,73 |
| DIST.PARZIALI TERRENO | 2,52 | 1,57 | | 7,98 | | 8,96 | | 8,98 | | 14,60 | | 4,74 | 6,43 | 0,88 | 3,56 | |
| QUOTE PROGETTO | | | | | | | | | | | | | | | | |
| DIST.PARZIALI PROGETTO | | | | | | | | | | | | | | | | |
| QUOTE FINITO | | | | | | | | | | | | | | | | |
| DIST. PARZIALI FINITO | | | | | | | | | | | | | | | | |
| DIST. PROGRESSIVE FINITO | | | | | | | | | | | | | | | | |

| | |
|---|----------------------|
| SCAVI E BONIFICHE | |
| STERRO | 0,043 m ² |
| SOVRASTRUTTURA STRADALE | |
| STRATI LEGATI (USURA e BINDER) | 0,128 m |
| STRATO DI BASE | 0,015 m ² |
| FONDAZIONE MISTO GRANULARE STABILIZZATO | 0,029 m ² |

NS-AC06 - Accesso
 SEZIONE N.: 1
 QT. PROGETTO: 23,981
 DIST.PROG.: 0,000
 DIST.SUCC.: 1,889

SCALA 1:200

QT.RIF. 5,000

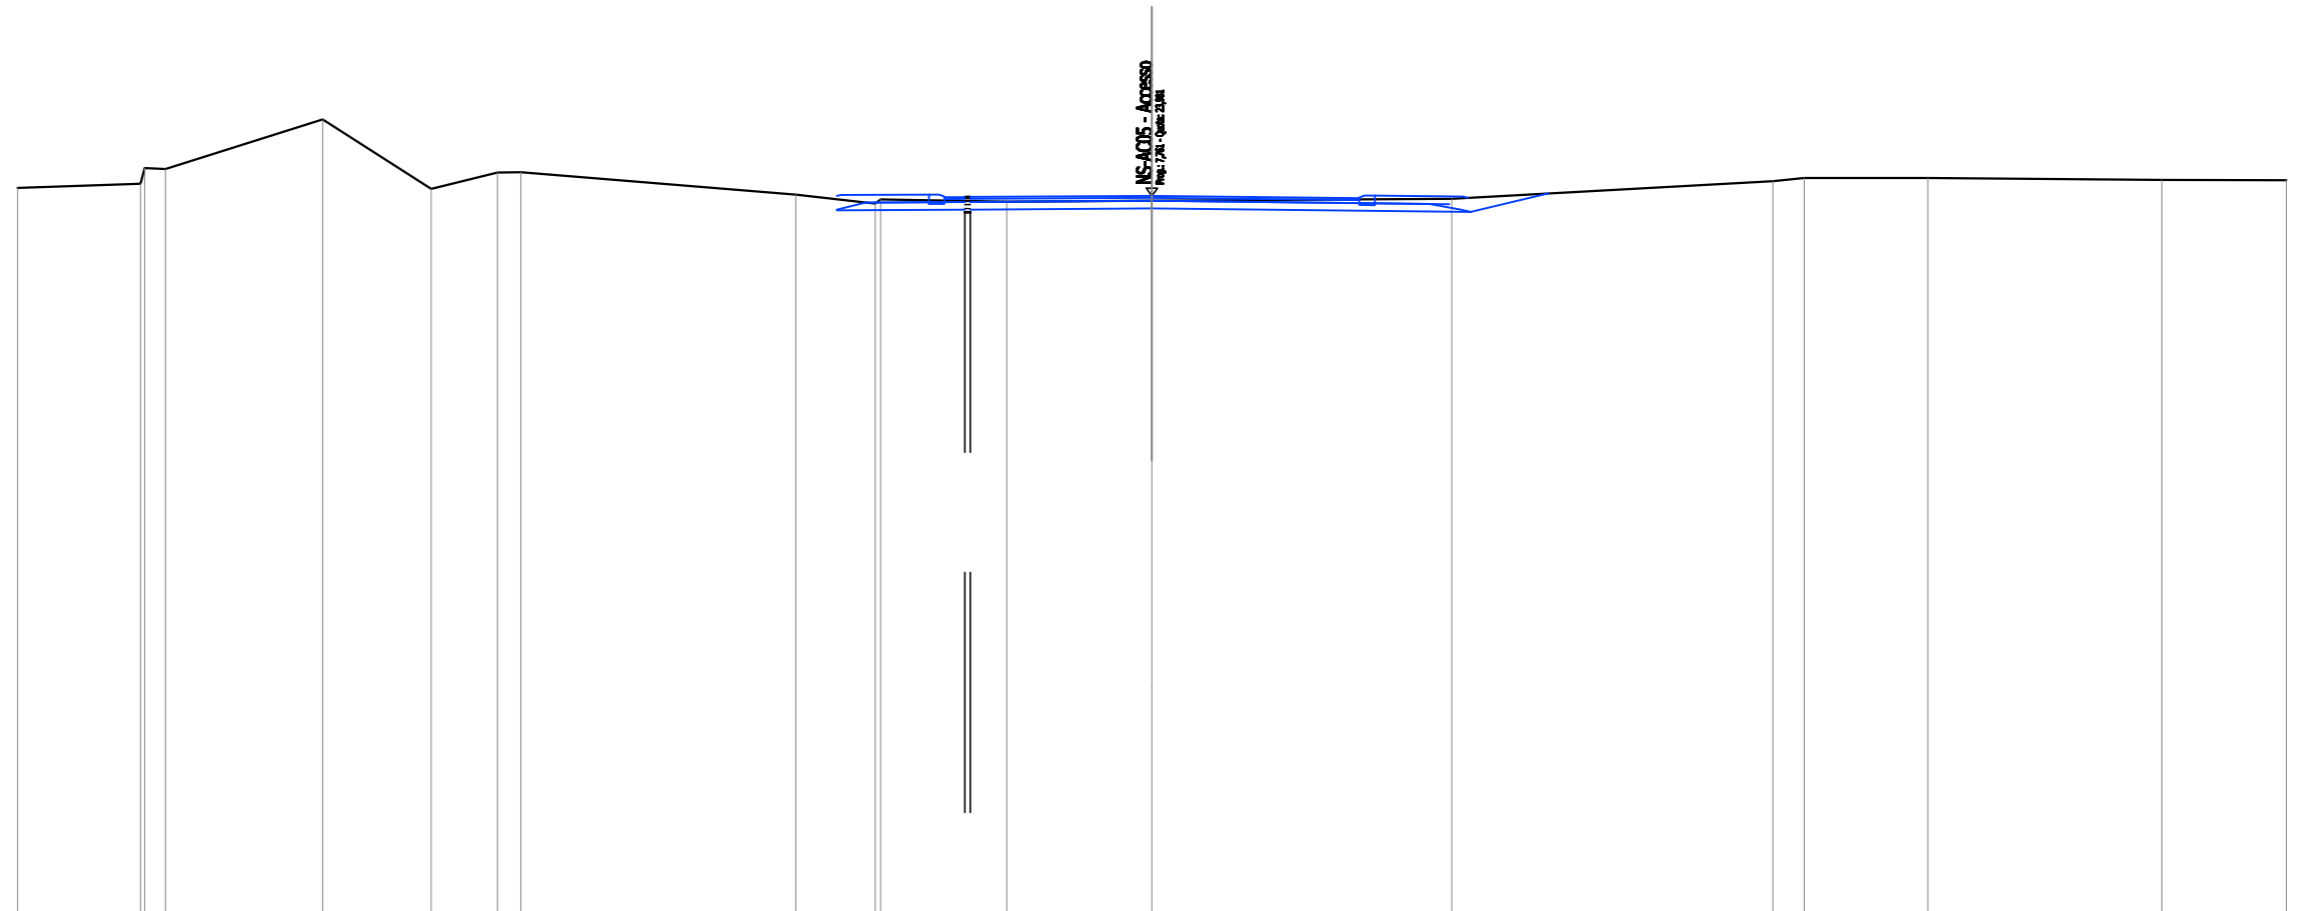


| | | | | | | | | | | | | | | | |
|--------------------------|-------|-------------------------|-------|-------|----------------|------|-------|----------------|-------|-------|-------|----------------|-------|-------|-------|
| QUOTE TERRENO | 24,19 | 24,30 24,72 24,69 | 26,00 | 24,16 | 24,60 24,61 | 7,27 | 24,01 | 23,78 23,88 | 23,82 | 23,85 | 23,91 | 24,37 24,45 | 24,45 | 24,40 | 24,40 |
| DIST.PARZIALI TERRENO | 3,25 | 0,55 | 4,15 | 2,87 | 1,76 0,62 | 7,27 | 2,10 | 3,34 | 3,84 | 7,93 | 8,49 | 0,83 | 3,27 | 6,20 | 3,29 |
| QUOTE PROGETTO | | | | | | | | 23,55 23,55 | | | | | | | |
| DIST.PARZIALI PROGETTO | | | | | | | | | | | | | | | |
| QUOTE FINITO | | | | | | | | 23,95 23,95 | | | | | | | |
| DIST. PARZIALI FINITO | | | | | | | | | | | | | | | |
| DIST. PROGRESSIVE FINITO | | | | | | | | 4,95 4,82 | | | | | | | |

| | |
|---|----------------------|
| SCAVI E BONIFICHE | |
| STERRO | 0,997 m ² |
| SCOTICO | 2,074 m |
| RILEVATI | |
| RILEVATO | 0,068 m ² |
| TERRENO VEGETALE | 1,696 m |
| SOVRASTRUTTURA STRADALE | |
| STRATI LEGATI (USURA e BINDER) | 2,882 m |
| STRATO DI BASE | 0,390 m ² |
| FONDAZIONE MISTO GRANULARE STABILIZZATO | 0,845 m ² |

NS-AC06 - Accesso
 SEZIONE N.: 2
 QT. PROGETTO: 23,936
 DIST.PROG.: 1,889
 DIST.PREC.: 1,889
 DIST.SUCC.: 10,509

SCALA 1:200


QT.RIF. 7,000

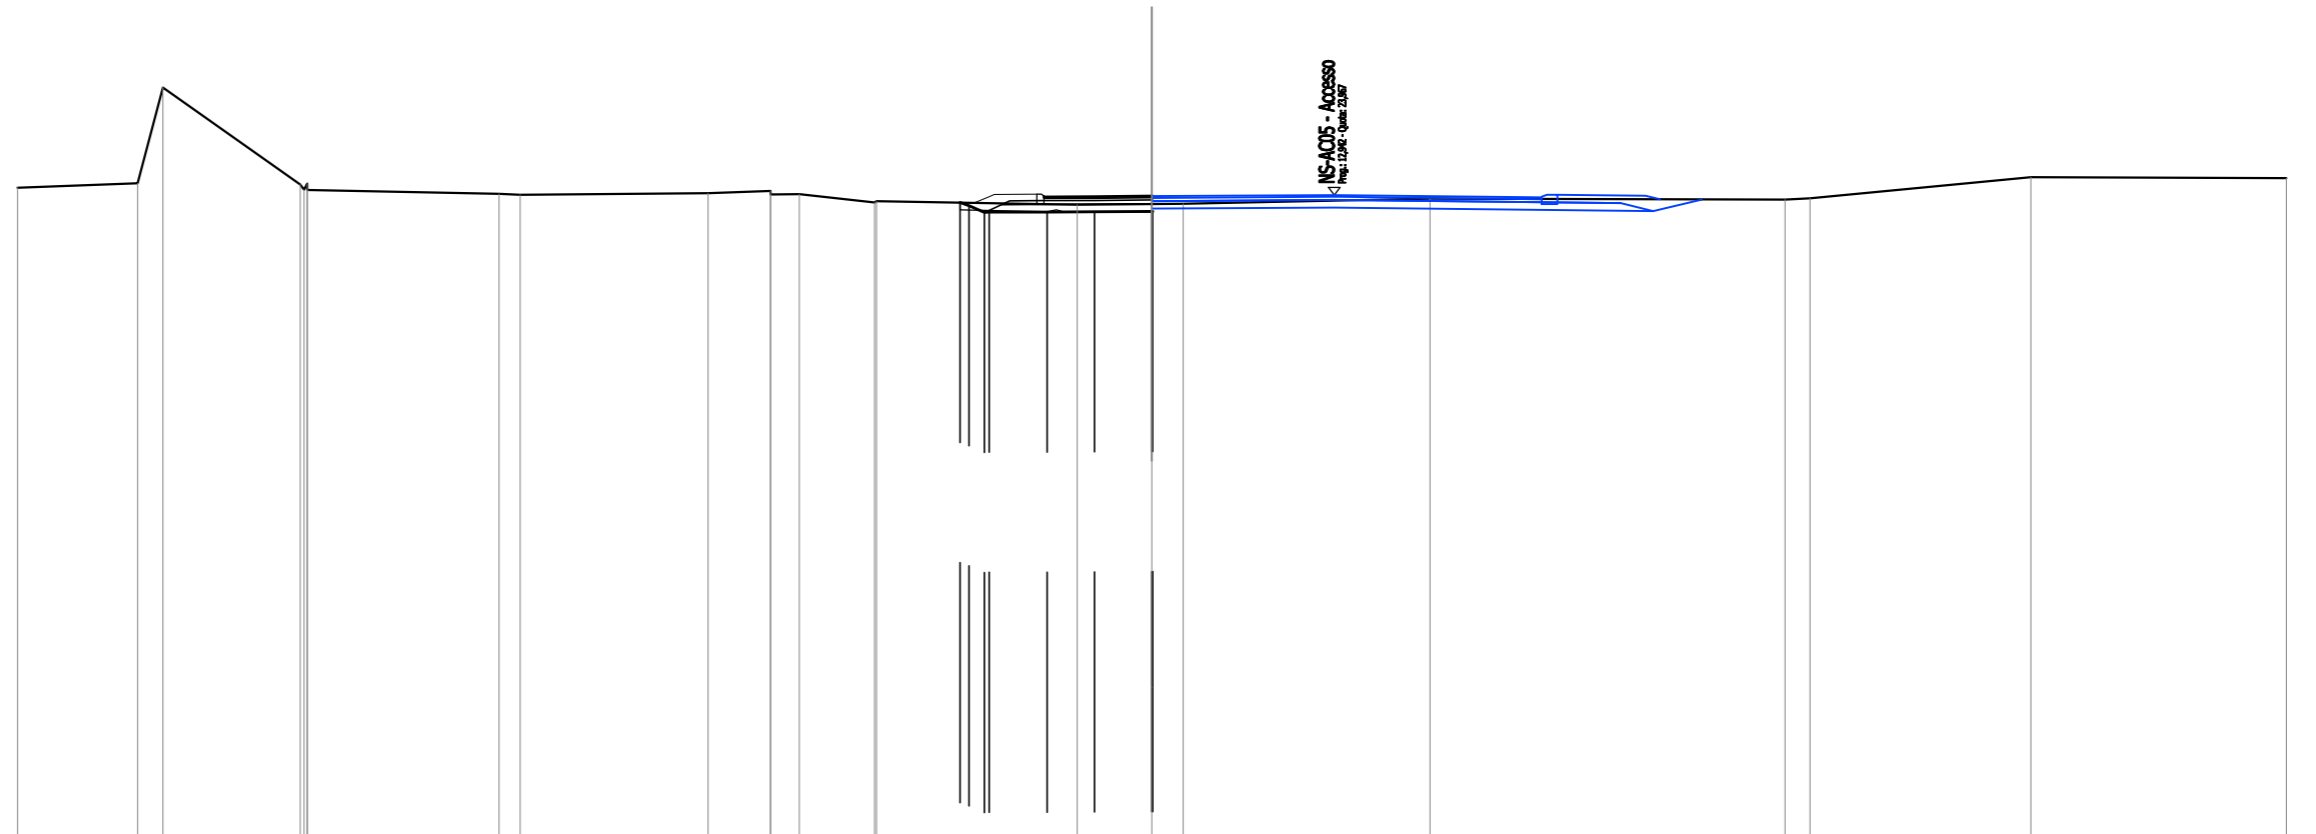

| | | | | | | | | | | | | | | | | | | |
|--------------------------|-------|----------------|----------------------------------|----------------|-------|-------------------------|----------------|-------|----------------|----------------------------------|----------------|----------------|----------------|------|------|------|------|--|
| QUOTE TERRENO | 24,16 | 24,28 26,81 | 24,25 24,11 24,27 24,10 | 24,00 23,97 | 24,02 | 24,08 23,98 23,99 | 23,77 23,81 | 23,71 | 23,73 23,73 | 23,87 | 23,84 23,88 | 24,43 | 24,41 | | | | | |
| DIST.PARZIALI TERRENO | 3,17 | 0,67 | 3,64 | 5,07 | 0,56 | 4,97 | 1,64 | 0,76 | 1,99 | 5,31 | 1,98 | 0,88 | 6,52 | 9,39 | 0,66 | 5,84 | 6,75 | |
| QUOTE PROGETTO | | | | | | | | | | 23,77 23,69 23,51 23,52 | 23,52 | 23,54 23,54 | | | | | | |
| DIST.PARZIALI PROGETTO | | | | | | | | | | 1,54 | 1,25 | 1,52 | | | | | | |
| QUOTE FINITO | | | | | | | | | | 23,76 23,62 23,96 | 23,99 | 23,92 | 23,94 23,94 | | | | | |
| DIST. PARZIALI FINITO | | | | | | | | | | 1,13 | 1,53 | 1,52 | | | | | | |
| DIST. PROGRESSIVE FINITO | | | | | | | | | | -4,70 -4,31 -4,17 | -3,05 | -2,86 | -1,52 | 0,00 | 0,03 | | | |

| | |
|---|----------------------|
| SCAVI E BONIFICHE | |
| STERRO | 1,001 m ² |
| SCOTICO | 3,420 m |
| RILEVATI | |
| RILEVATO | 0,415 m ² |
| TERRENO VEGETALE | 4,039 m |
| SOVRASTRUTTURA STRADALE | |
| STRATI LEGATI (USURA e BINDER) | 6,012 m |
| STRATO DI BASE | 0,277 m ² |
| FONDAZIONE MISTO GRANULARE STABILIZZATO | 0,599 m ² |

NS-AC06 - Accesso
 SEZIONE N.: 3
 QT. PROGETTO: 23,902
 DIST.PROG.: 12,398
 DIST.PREC.: 10,509
 DIST.SUCC.: 6,225

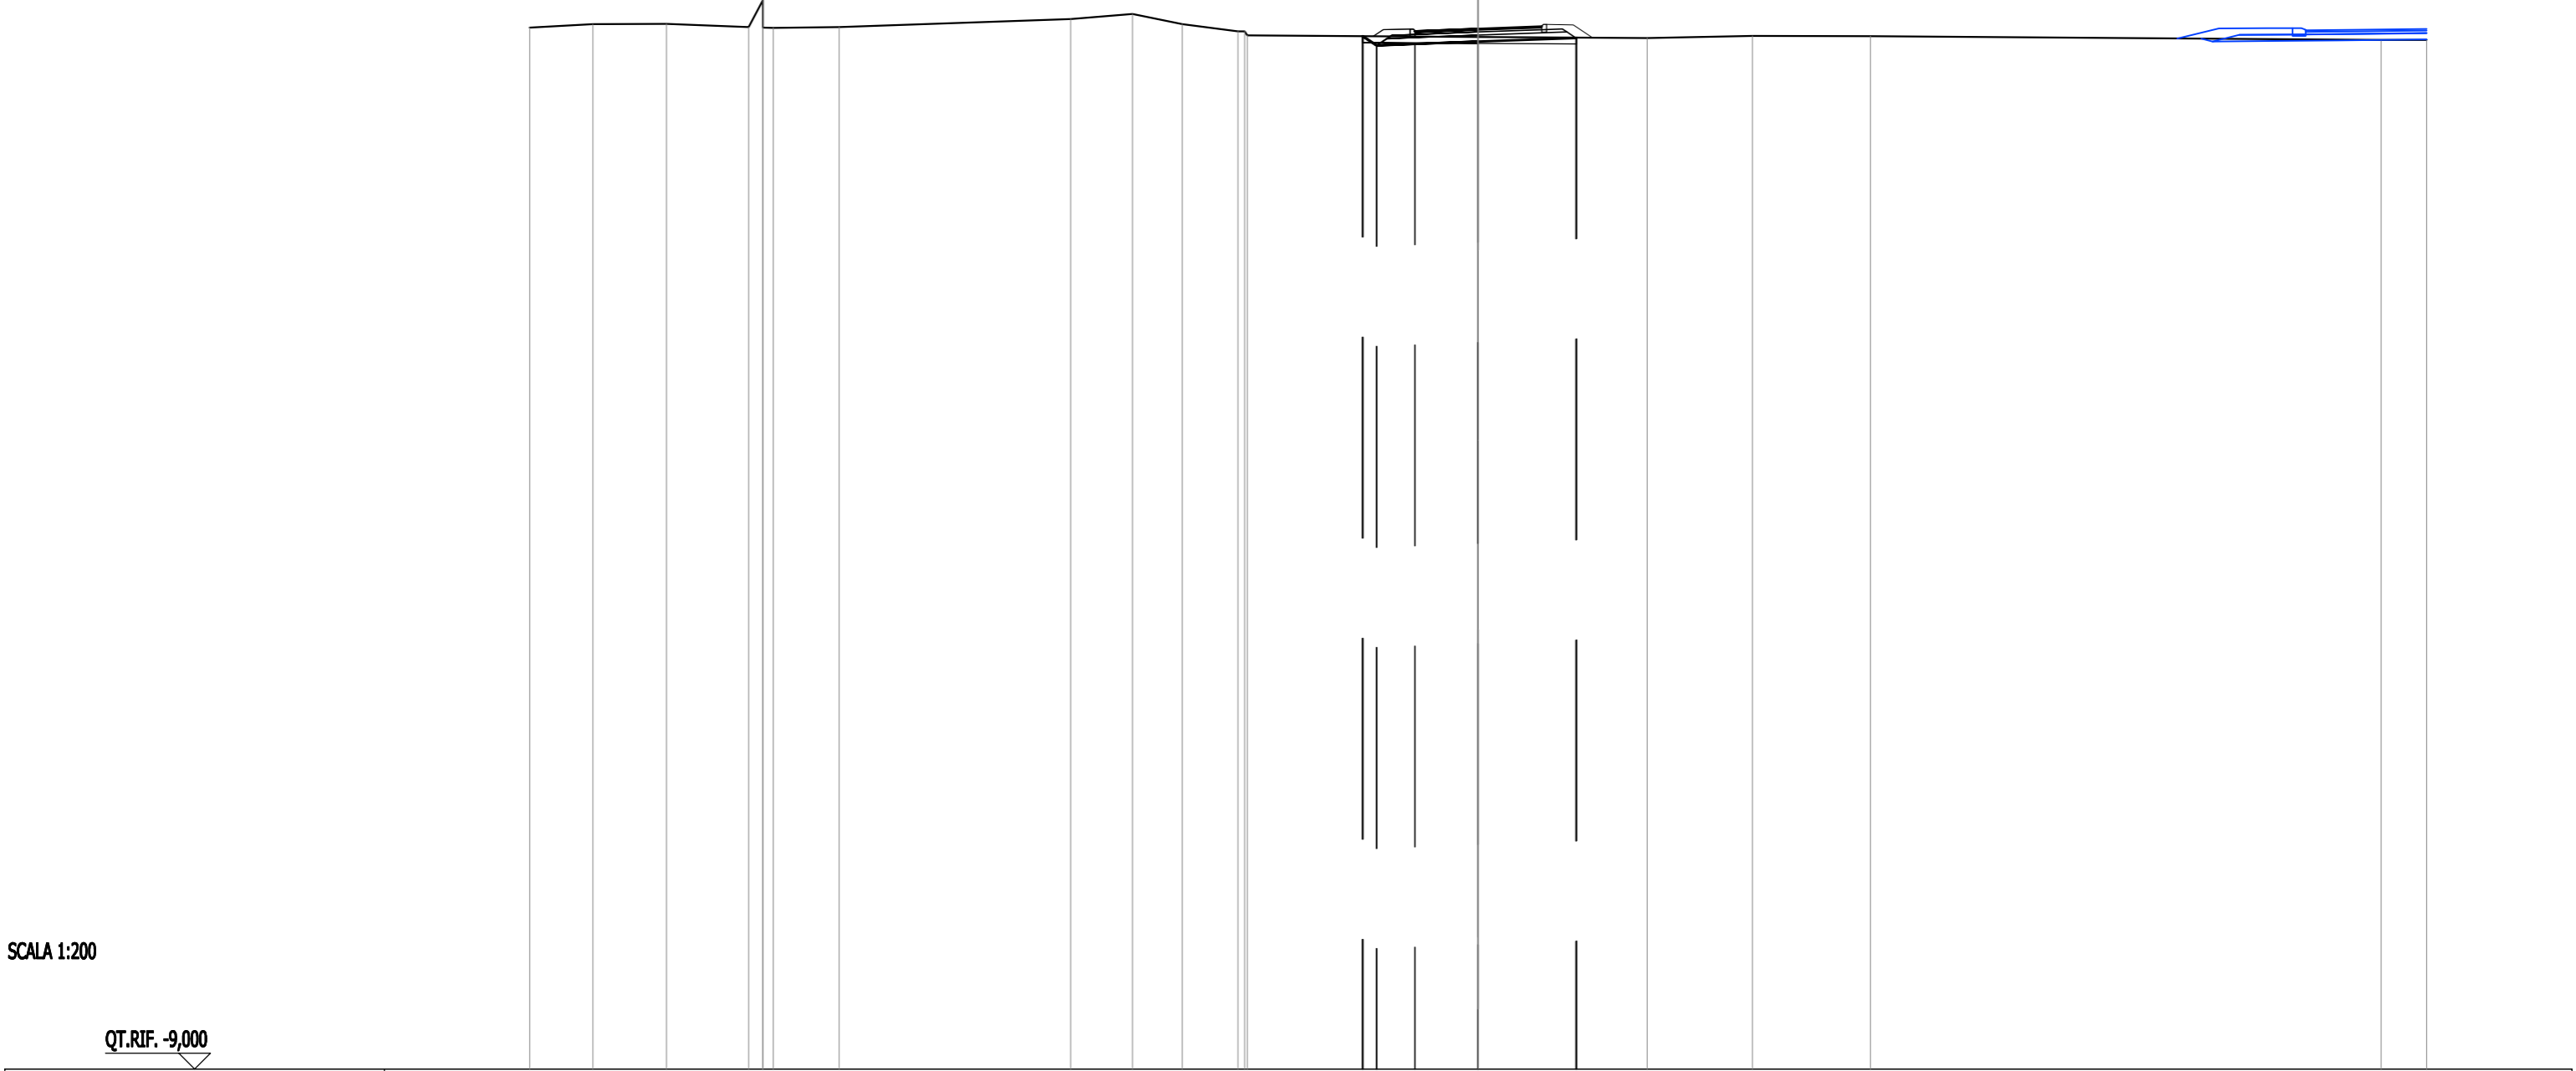


SCALA 1:200

QT.RIF. -9,000

| | | | | | | | | | | | | | | | |
|--------------------------|-------|-------|-------|----------------------------------|-------|-------|-------|-------|--|-------|-----------------------|----------------|-------|-------|-------|
| QUOTE TERRENO | 23,94 | 24,05 | 24,06 | 23,96 24,81 23,94 23,93 | 23,95 | 24,21 | 24,37 | 24,05 | 23,82 23,82 23,70 | 23,64 | 23,61 | 23,68 | 23,67 | 23,55 | 23,55 |
| DIST.PARZIALI TERRENO | 2,00 | 2,33 | 2,59 | 2,08 | 7,32 | 1,96 | 1,57 | 1,76 | 7,30 | 5,34 | 3,33 | 3,73 | 16,16 | 1,43 | |
| QUOTE PROGETTO | | | | | | | | | 23,67 23,67 23,38 23,42 | 23,50 | | 23,61 23,62 | | | |
| DIST.PARZIALI PROGETTO | | | | | | | | | 1,21 | 2,00 | 3,10 | | | | |
| QUOTE FINITO | | | | | | | | | 23,67 23,86 23,90 | 23,90 | 24,04 | 24,02 23,62 | | | |
| DIST. PARZIALI FINITO | | | | | | | | | 0,85 | 2,15 | 2,16 | 0,85 0,61 | | | |
| DIST. PROGRESSIVE FINITO | | | | | | | | | -3,32 -3,31 -3,00 -3,00 -2,15 -2,00 0,00 | | 2,01 2,16 -3,02 | -3,62 | | | |

| | |
|---|----------------------|
| SCAVI E BONIFICHE | |
| STERRO | 0,922 m ² |
| SCOTICO | 4,744 m |
| RILEVATI | |
| RILEVATO | 0,744 m ² |
| TERRENO VEGETALE | 2,945 m |
| SOVRASTRUTTURA STRADALE | |
| STRATI LEGATI (USURA e BINDER) | 4,000 m |
| STRATO DI BASE | 0,554 m ² |
| FONDAZIONE MISTO GRANULARE STABILIZZATO | 1,200 m ² |

NS-AC06 - Accesso
 SEZIONE N.: 4
 QT. PROGETTO: 23,966
 DIST.PROG.: 18,623
 DIST.PREC.: 6,225
 DIST.SUCC.: 6,225

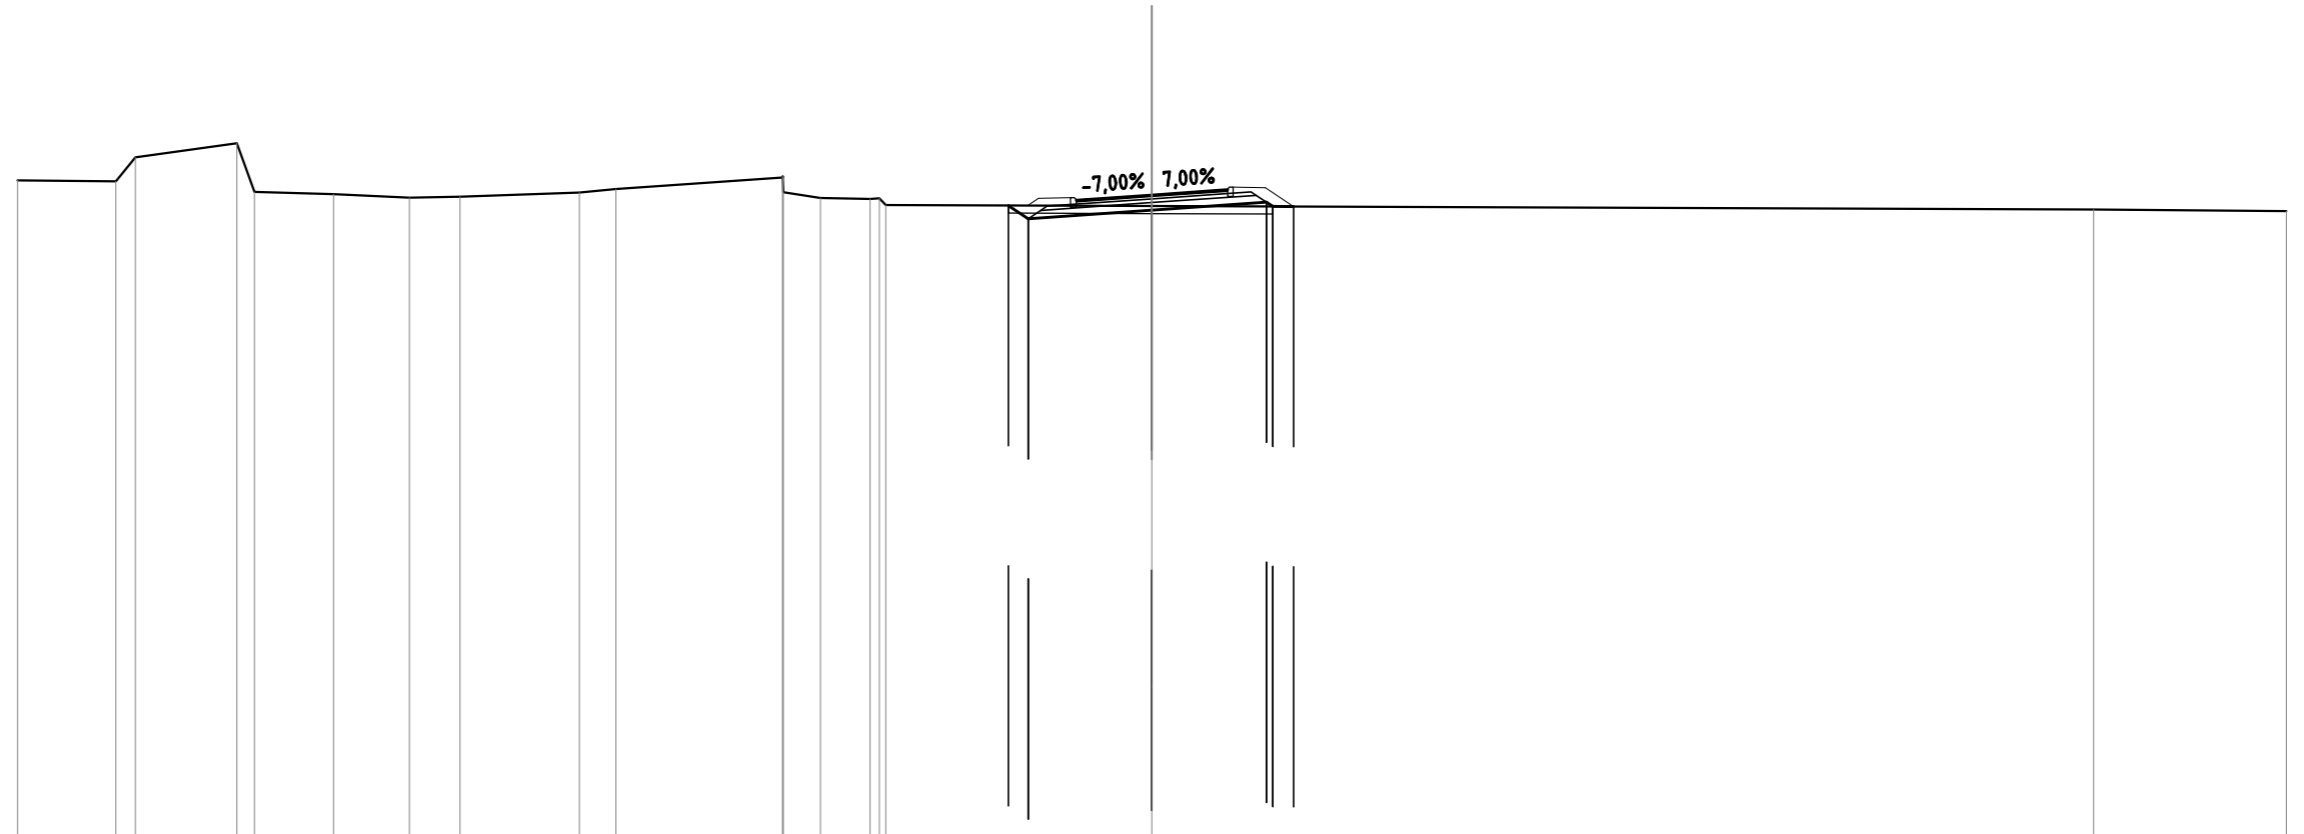

SCALA 1:200


QT.RIF. 7,000

| | | | | | | | | | | | | | | | | | | | | | | |
|--------------------------|-------|-------|-------|-------|-------|-------|-------|-------|-------|-------|-------|-------|-------|-------|-------|-------|-------|-------|-------|-------|------|------|
| QUOTE TERRENO | 24,36 | 24,33 | 24,96 | 25,34 | 24,05 | 23,99 | 23,89 | 23,92 | 24,04 | 24,13 | 24,43 | 24,46 | 24,04 | 23,89 | 23,86 | 23,68 | 23,70 | 23,68 | 23,59 | 23,54 | | |
| DIST.PARZIALI TERRENO | 2,60 | 0,52 | 2,68 | 2,10 | 2,00 | 1,34 | 3,16 | 0,96 | 4,41 | 0,98 | 1,31 | 7,04 | 24,90 | 5,10 | | | | | | | | |
| QUOTE PROGETTO | | | | | | | | | | | | 23,69 | 23,34 | | 23,57 | 23,78 | 23,66 | 23,66 | | | | |
| DIST.PARZIALI PROGETTO | | | | | | | | | | | | 0,53 | 3,27 | 3,03 | 0,54 | | | | | | | |
| QUOTE FINITO | | | | | | | | | | | | 23,69 | 23,86 | 23,90 | 23,94 | 23,97 | 24,09 | 24,18 | 24,16 | 23,66 | | |
| DIST. PARZIALI FINITO | | | | | | | | | | | | 0,85 | 1,75 | 1,75 | 0,85 | 0,75 | | | | | | |
| DIST. PROGRESSIVE FINITO | | | | | | | | | | | | -3,29 | -3,00 | -2,15 | -2,00 | -1,75 | 0,00 | 1,75 | 2,00 | 2,15 | 3,00 | 3,75 |

NS-AC06 - Accesso
 SEZIONE N.: 5
 QT. PROGETTO: 23,967
 DIST.PROG.: 24,848
 DIST.PREC.: 6,225
 DIST.SUCC.: 1,665

SCALA 1:200


QT.RIF. 5,000

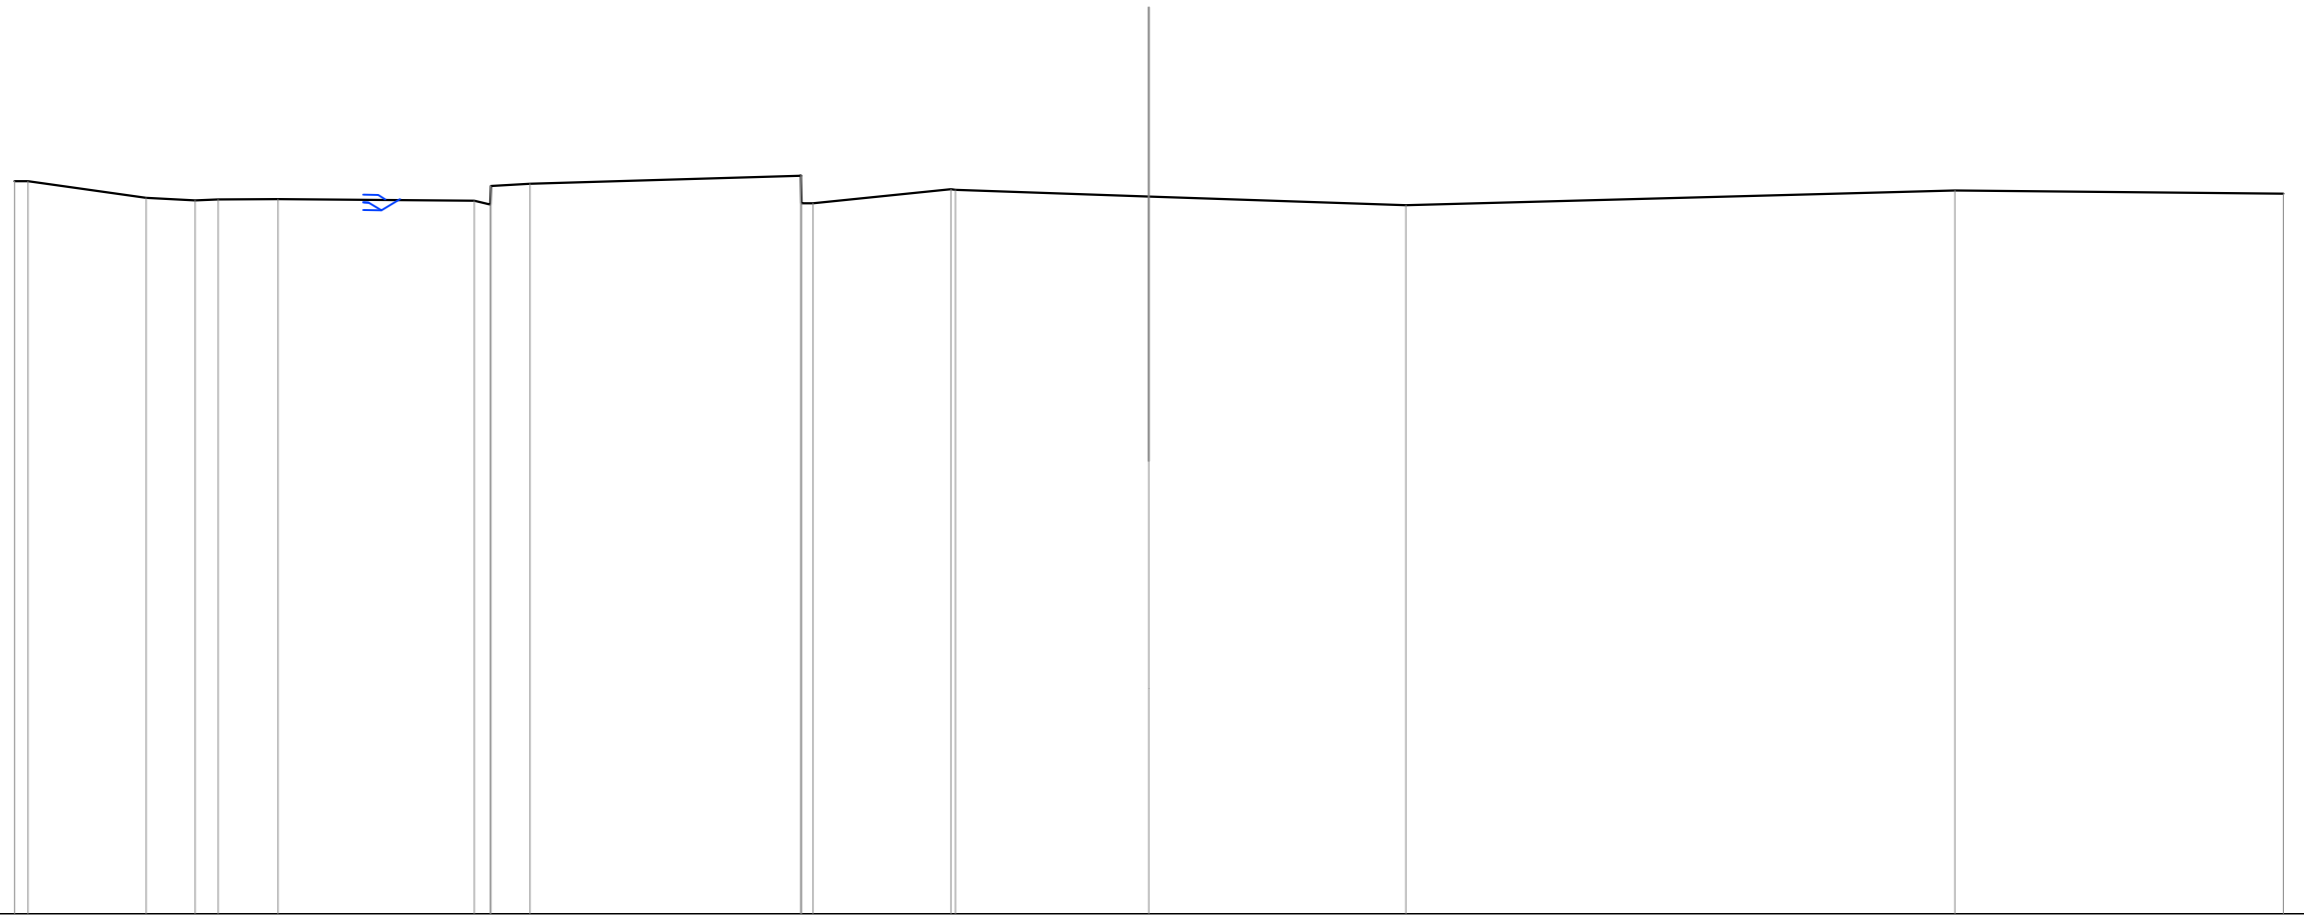

| | | | | | | | | | | | | | | |
|--------------------------|-------|-------|-------|-------|-------|-------|-------|-------|-------|-------|-------|-------|-------|-------|
| QUOTE TERRENO | 24,37 | 24,37 | 23,93 | 23,86 | 23,88 | 23,89 | 23,85 | 23,77 | 24,51 | 24,16 | 23,96 | 23,73 | 24,12 | 24,04 |
| DIST.PARZIALI TERRENO | | 3,12 | 1,30 | 0,61 | 1,58 | 5,18 | 1,03 | 7,17 | 3,64 | 5,11 | 6,80 | 14,52 | 8,68 | |
| QUOTE PROGETTO | | | | | | | | | | | | | | |
| DIST.PARZIALI PROGETTO | | | | | | | | | | | | | | |
| QUOTE FINITO | | | | | | | | | | | | | | |
| DIST. PARZIALI FINITO | | | | | | | | | | | | | | |
| DIST. PROGRESSIVE FINITO | | | | | | | | | | | | | | |

| | |
|---|----------------------|
| SCAVI E BONIFICHE | |
| STERRO | 1,471 m ² |
| SCOTICO | 2,703 m |
| RILEVATI | |
| RILEVATO | 0,244 m ² |
| TERRENO VEGETALE | 3,104 m |
| SOVRASTRUTTURA STRADALE | |
| STRATI LEGATI (USURA e BINDER) | 3,000 m |
| STRATO DI BASE | 0,227 m ² |
| FONDAZIONE MISTO GRANULARE STABILIZZATO | 0,913 m ² |

NS-AC07 - Accesso
 SEZIONE N.: 3
 QT. PROGETTO: 24,761
 DIST.PROG.: 11,127
 DIST.PREC.: 7,671
 DIST.SUCC.: 10,052

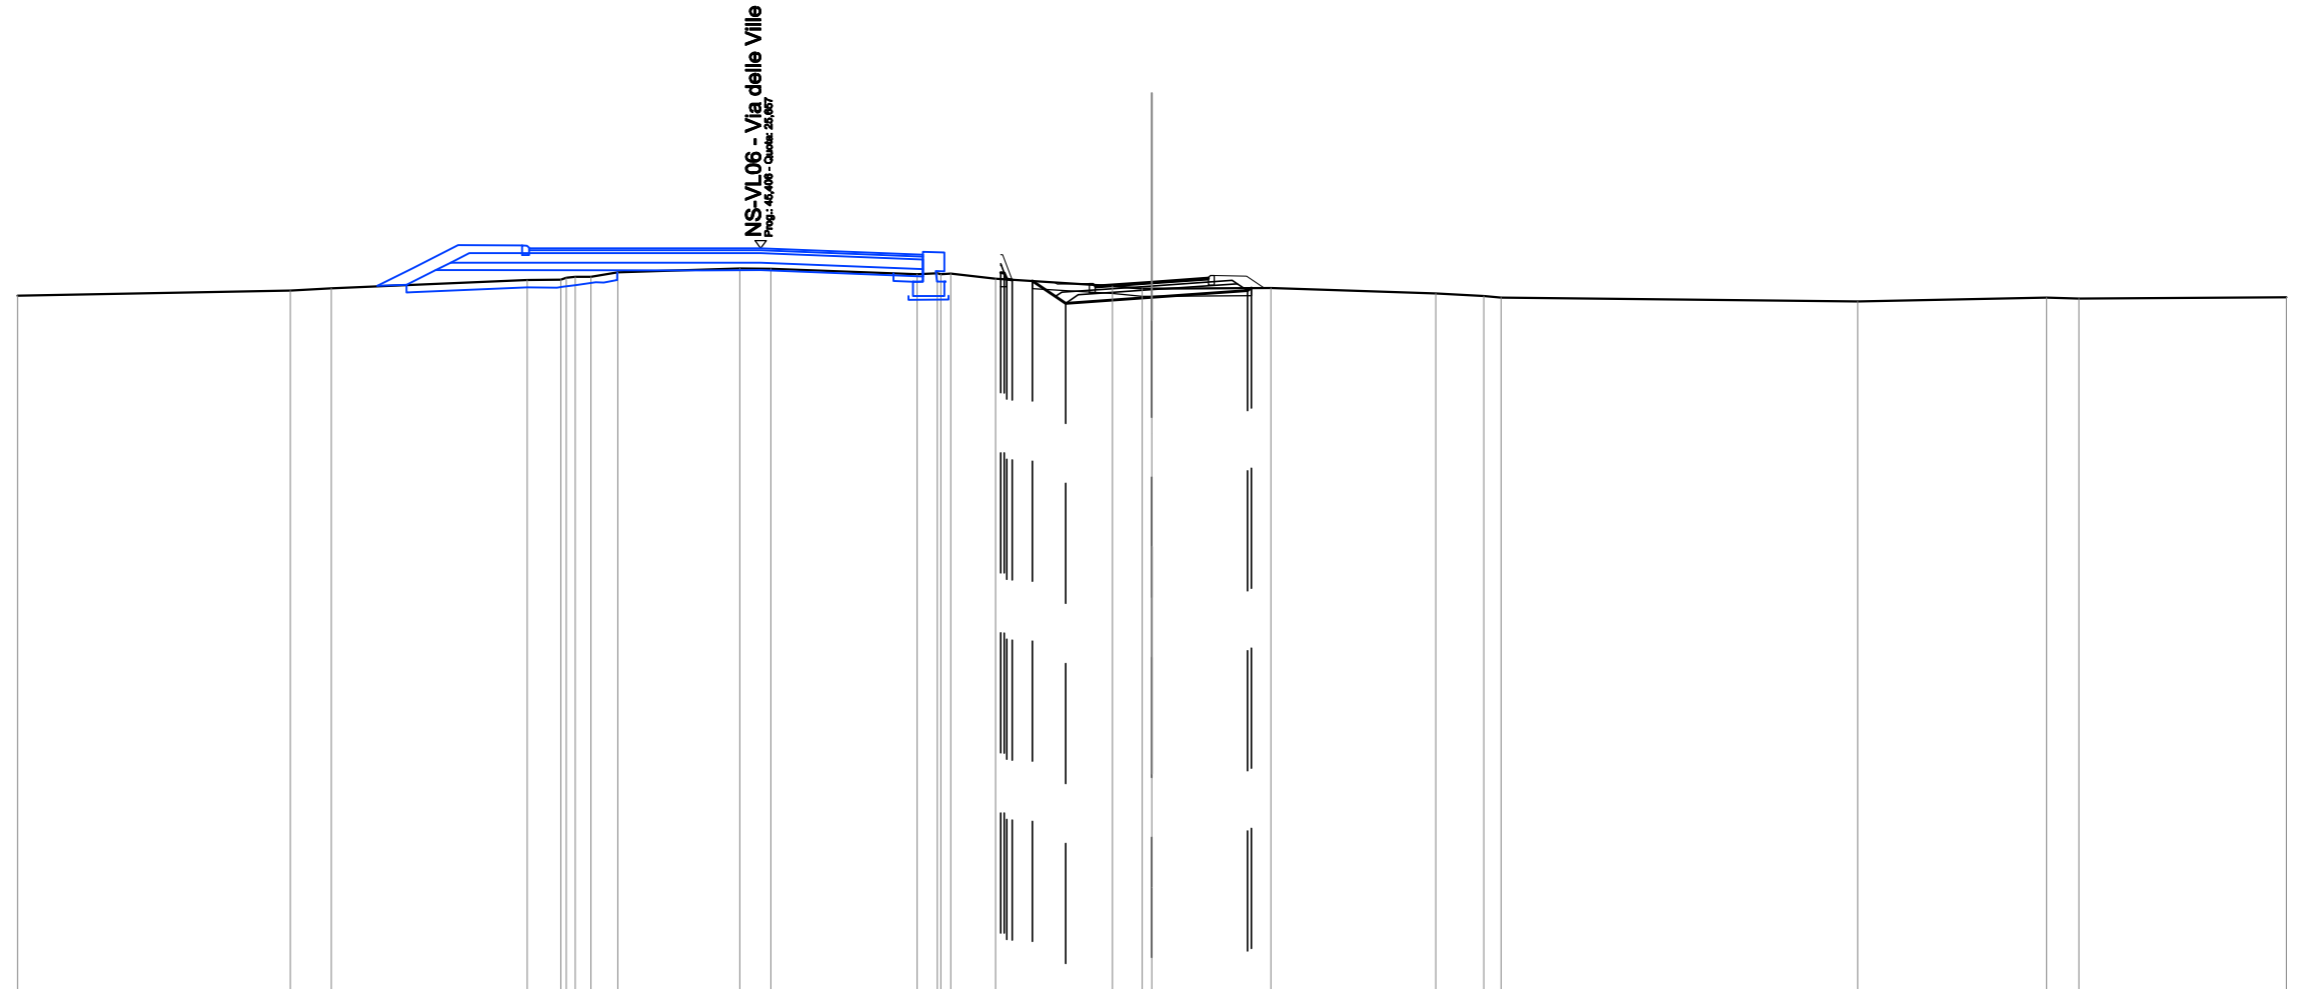

SCALA 1:200

QT.RIF. 6,000


| | | | | | | | | | | | | | | | | | | | | | | | | | | | | |
|--------------------------|-------|-------|-------|-------|-------|-------|-------|-------|-------|-------|-------|-------|-------|-------|-------|-------|-------|-------|-------|-------|-------|-------|-------|-------|-------|-------|-------|--|
| QUOTE TERRENO | 24,40 | 24,53 | 24,60 | 24,82 | 24,82 | 24,88 | 24,90 | 24,90 | 25,02 | 25,12 | 25,12 | 24,97 | 24,99 | 24,97 | 24,99 | 24,85 | 24,66 | 24,59 | 24,59 | 24,61 | 24,46 | 24,39 | 24,35 | 24,25 | 24,36 | 24,33 | 24,36 | |
| DIST.PARZIALI TERRENO | 7,21 | 1,08 | 5,18 | 0,88 | 0,71 | 3,22 | 0,82 | 3,87 | 0,54 | 1,19 | 3,09 | 0,79 | 3,15 | 4,36 | 1,27 | 9,43 | 5,00 | 0,88 | 5,48 | | | | | | | | | |
| QUOTE PROGETTO | | | | | | | | | | | | | 25,01 | 25,01 | 24,84 | 24,82 | 24,76 | 24,20 | 24,36 | | 24,54 | 24,60 | | | | | | |
| DIST.PARZIALI PROGETTO | | | | | | | | | | | | | 0,53 | 0,88 | 2,28 | 2,53 | | | | | | | | | | | | |
| QUOTE FINITO | | | | | | | | | | | | | 25,49 | 25,48 | 24,82 | 24,75 | 24,71 | 24,73 | 24,76 | 24,93 | 24,92 | 24,61 | | | | | | |
| DIST. PARZIALI FINITO | | | | | | | | | | | | | 1,13 | 0,85 | 1,65 | 1,65 | 0,85 | | | | | | | | | | | |
| DIST. PROGRESSIVE FINITO | | | | | | | | | | | | | -4,00 | -3,69 | -2,56 | -1,65 | -1,50 | 0,00 | 1,50 | 1,65 | 2,50 | 2,97 | | | | | | |

| | |
|---|----------------------|
| SCAVI E BONIFICHE | |
| STERRO | 1,939 m ² |
| RILEVATI | |
| TERRENO VEGETALE | 0,746 m |
| SOVRASTRUTTURA STRADALE | |
| FONDAZIONE MISTO GRANULARE STABILIZZATO | 1,544 m ² |

NS-Vasca 4 - Accesso
 SEZIONE N.: 2
 QT. PROGETTO: 25,025
 DIST.PROG.: 3,261
 DIST.PREC.: 3,261
 DIST.SUCC.: 5,640

SCALA 1:200


QT.RIF. 5,000

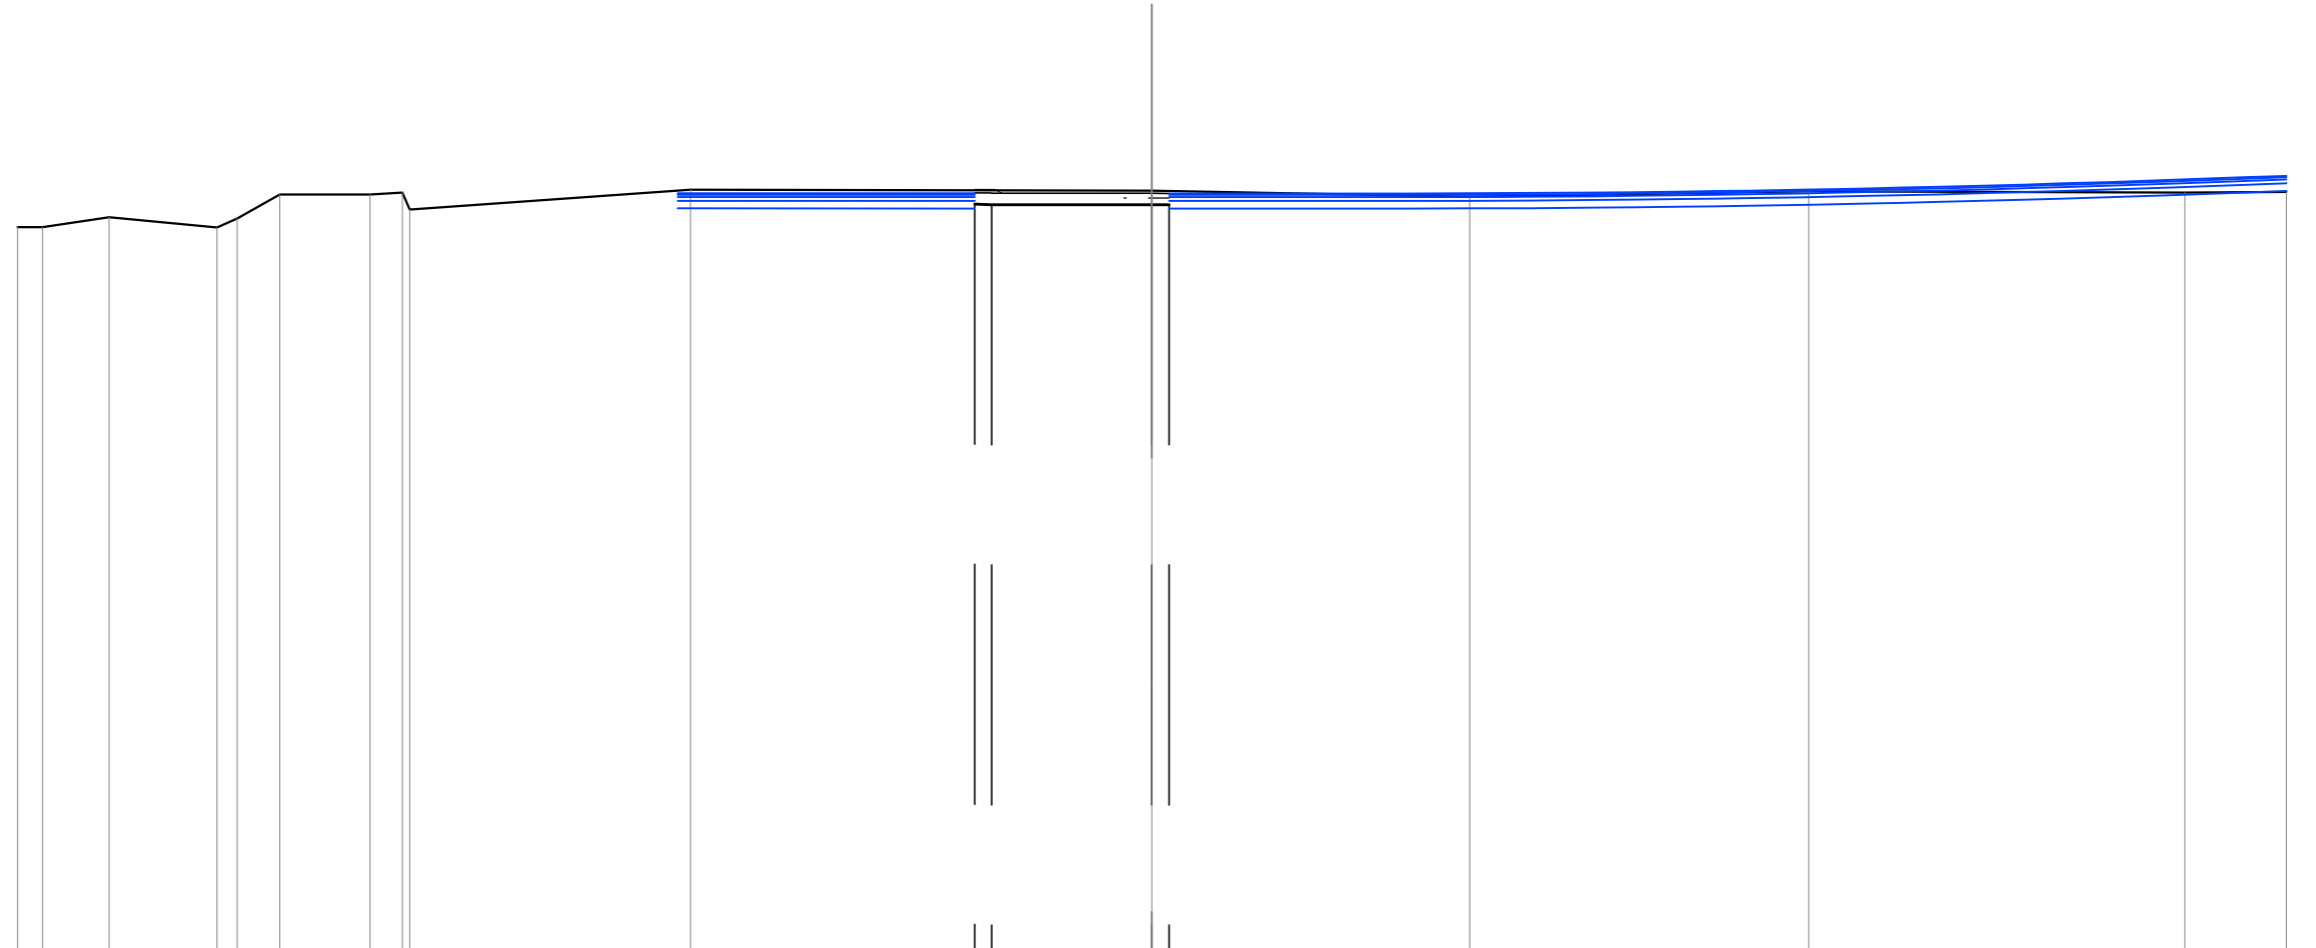

| | | | | | | | | | | | | |
|--------------------------|----------------|-------|----------------|--------------|-------------------------|-------|-------------------------|----------------|-------|-------|-------|------|
| QUOTE TERRENO | 24,13 24,13 | 24,40 | 24,12 24,36 | 25,00 | 25,00 25,05 24,60 | 25,12 | 25,10 | 24,94 | 25,08 | 25,04 | 25,06 | |
| DIST.PARZIALI TERRENO | 0,66 | 1,76 | 2,86 | 0,53 1,13 | 2,39 | 0,86 | 7,42 | 12,21 | 8,40 | 8,97 | 9,95 | 2,68 |
| QUOTE PROGETTO | | | | | | | 24,74 24,73 | 24,72 24,72 | | | | |
| DIST.PARZIALI PROGETTO | | | | | | | 4,23 | | | | | |
| QUOTE FINITO | | | | | | | 25,13 25,13 25,03 | | | | | |
| DIST. PARZIALI FINITO | | | | | | | 0,52 | | | | | |
| DIST. PROGRESSIVE FINITO | | | | | | | 4,69 4,16 3,96 | | | | | |

| SCAVI E BONIFICHE | |
|--|----------------------|
| STERRO | 0,038 m ² |
| SCOTICO | 7,072 m |
| BONIFICA | 3,536 m ² |
| FOSSO | 0,160 m ² |
| RILEVATI | |
| RILEVATO | 7,379 m ² |
| TERRENO VEGETALE | 4,002 m |
| PIANO DI POSA RILEVATI - LAVORAZIONE DI TIPO "A" | 7,072 m |
| SOVRASTRUTTURA STRADALE | |
| FONDAZIONE MISTO GRANULARE STABILIZZATO | 1,647 m ² |

NS-Vasca 4 - Accesso
 SEZIONE N.: 3
 QT. PROGETTO: 24,888
 DIST.PROG.: 8,900
 DIST.PREC.: 5,640
 DIST.SUCC.: 1,654

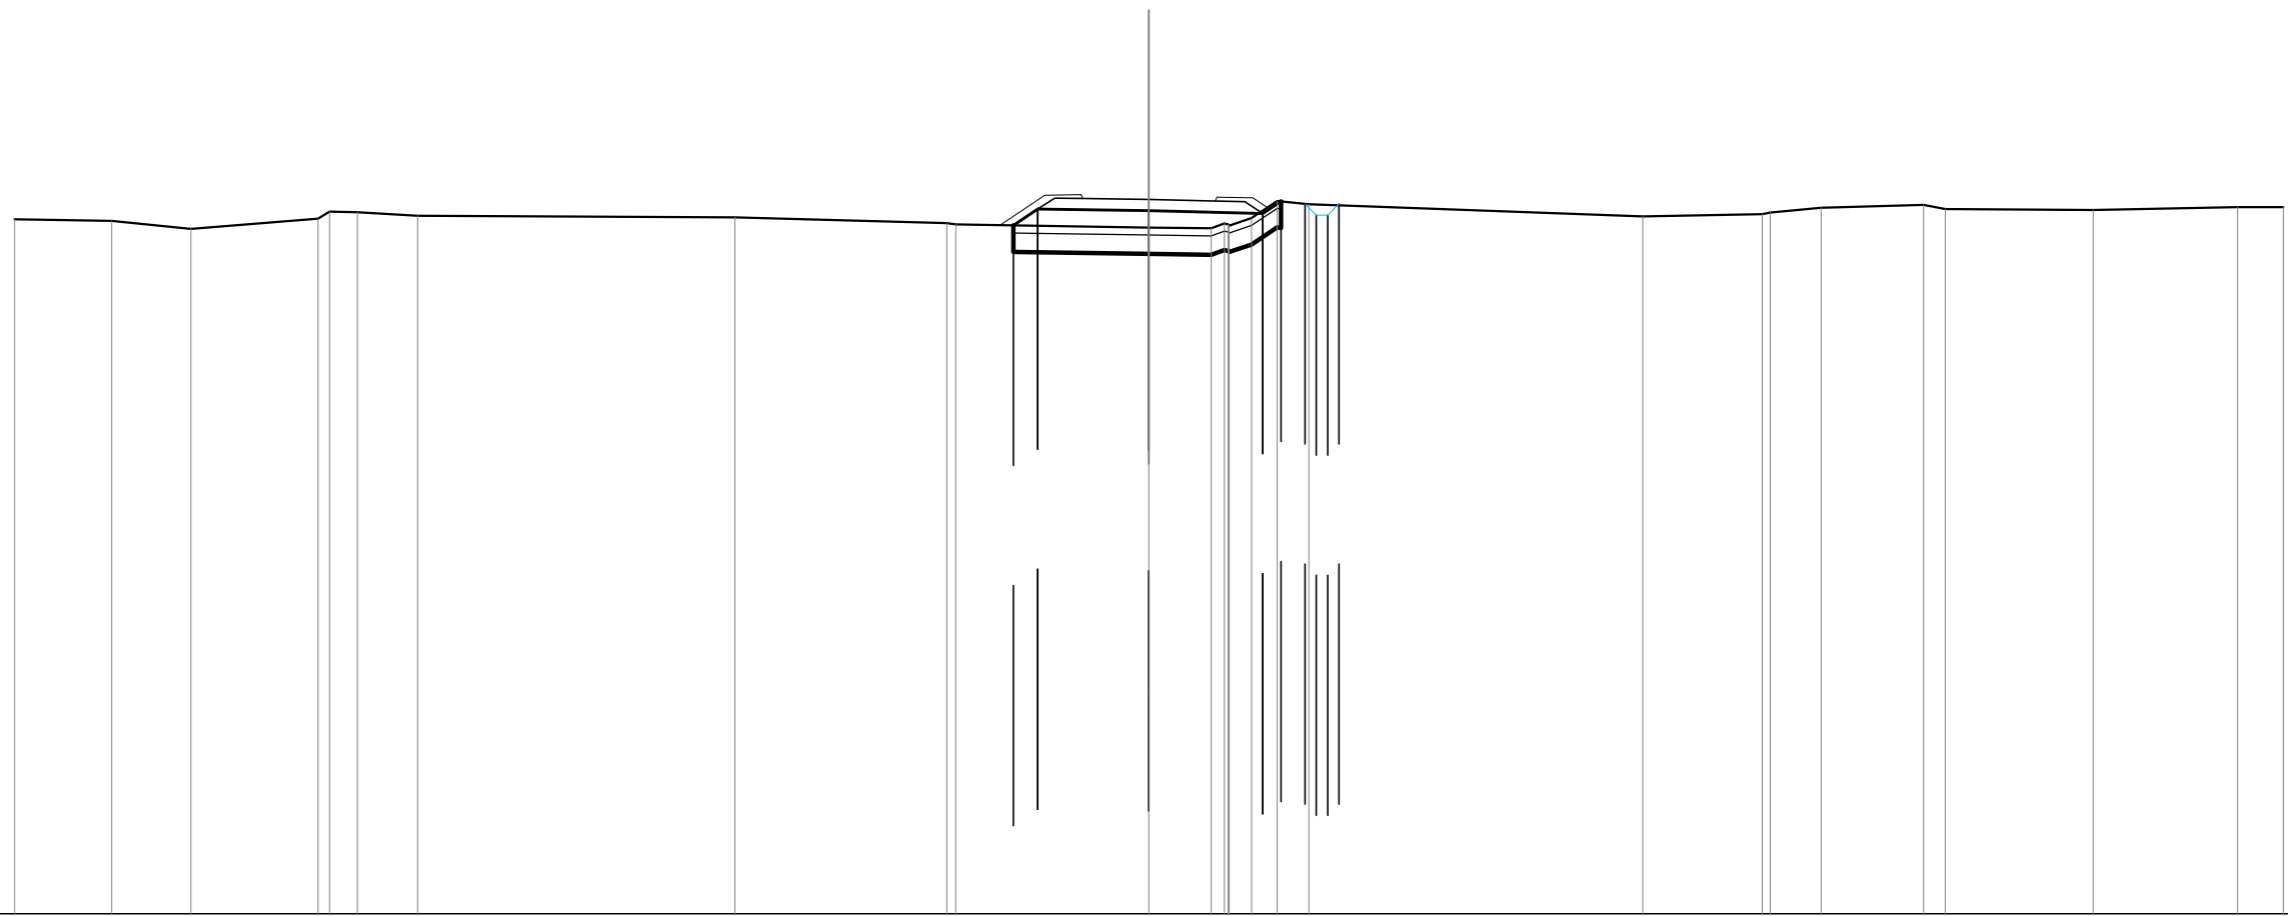

SCALA 1:200

QT.RIF. 6,000


| | | | | | | | | | | | | | | | | |
|--------------------------|-------|-------|-------|-------------------------|-------|-------|----------------|----------------|---|----------------------------------|----------------|-------|----------------|--------------|-------|-------|
| QUOTE TERRENO | 24,36 | 24,32 | 24,11 | 24,38 24,57 24,55 | 24,45 | 24,41 | 24,26 24,22 | 24,14 | 24,12 24,25 24,22 24,19 24,40 24,85 24,76 | 24,44 | 24,50 24,54 | 24,67 | 24,74 24,63 | 24,60 | 24,68 | 24,68 |
| DIST.PARZIALI TERRENO | 2,56 | 2,10 | 3,37 | 0,73 1,60 | 8,39 | 5,60 | 5,11 | 1,65 | 0,59 0,68 0,64 | 8,83 | 3,15 | 1,35 | 2,71 | 0,57 3,92 | 3,81 | 1,21 |
| QUOTE PROGETTO | | | | | | | 24,20 24,63 | 24,59 | 24,51 24,64 24,77 24,47 24,77 | | | | | | | |
| DIST.PARZIALI PROGETTO | | | | | | | 0,64 | 2,94 | 3,01 | 0,64 | | | | | | |
| QUOTE FINITO | | | | | | | 24,20 24,99 | 25,01 24,91 | 24,64 24,94 24,93 24,67 | | | | | | | |
| DIST. PARZIALI FINITO | | | | | | | 1,18 | 0,96 | 3,50 | 0,96 | | | | | | |
| DIST. PROGRESSIVE FINITO | | | | | | | -3,93 | -2,75 | -1,80 -1,75 | -1,75 -1,60 -2,75 -3,13 | | | | | | |

| | |
|--|----------------------|
| SCAVI E BONIFICHE | |
| SCOTICO | 7,501 m |
| BONIFICA | 3,751 m ² |
| FOSSO | 0,583 m ² |
| RILEVATI | |
| RILEVATO | 8,272 m ² |
| TERRENO VEGETALE | 5,457 m |
| PIANO DI POSA RILEVATI - LAVORAZIONE DI TIPO "A" | 7,501 m |
| SOVRASTRUTTURA STRADALE | |
| FONDAZIONE MISTO GRANULARE STABILIZZATO | 1,643 m ² |

NS-Vasca 4 - Accesso
 SEZIONE N.: 6
 QT. PROGETTO: 24,639
 DIST.PROG.: 23,360
 DIST.PREC.: 6,402
 DIST.SUCC.: 16,640

SCALA 1:200

QT.RIF. 5,000

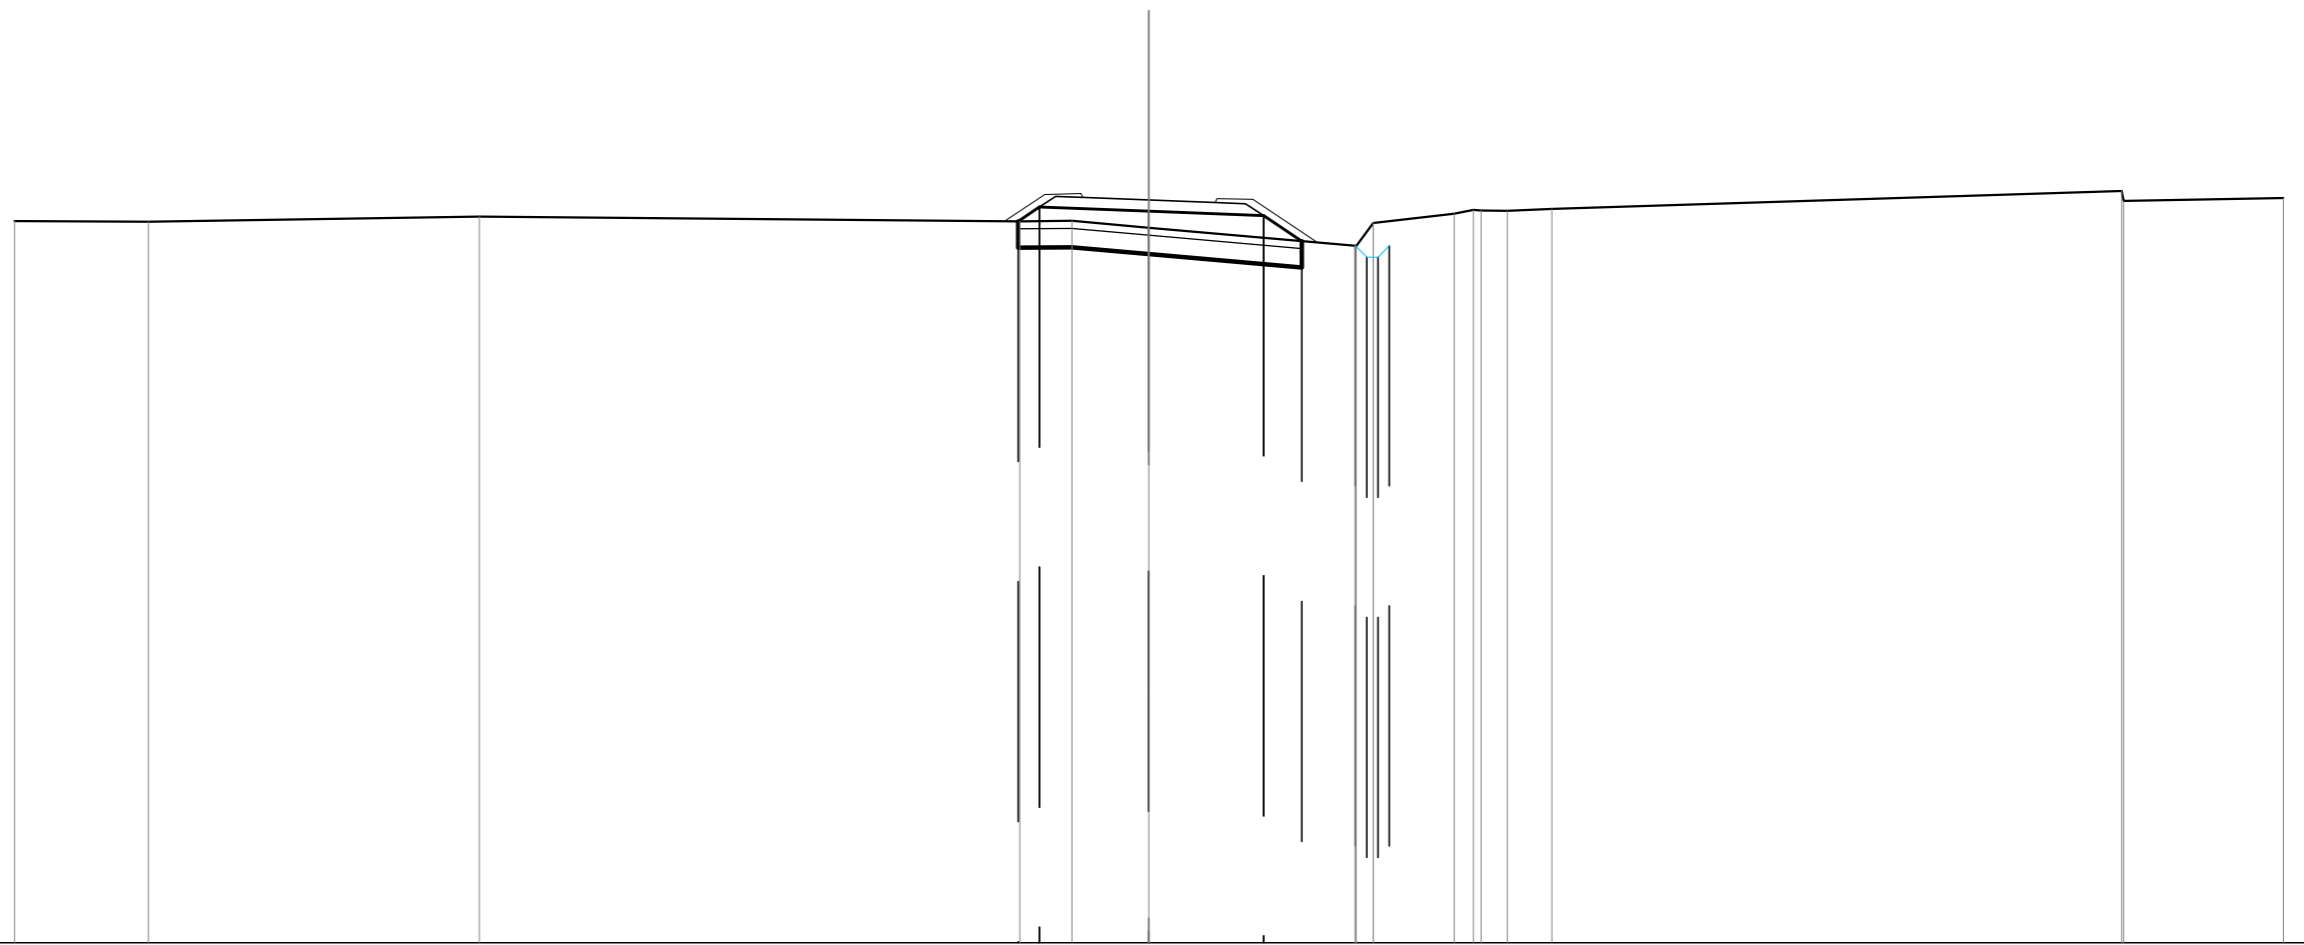


| | | | | | | | | | | | | | | | | | |
|--------------------------|-------|-------|-------|-------|-------|-------|-------|-------|-------|-------|-------|-------|-------|-------|-------|-------|-------|
| QUOTE TERRENO | 24,08 | 24,07 | 24,20 | 24,08 | 24,09 | 23,91 | 23,42 | 23,42 | 24,03 | 24,02 | 24,28 | 24,38 | 24,35 | 24,40 | 24,88 | 24,61 | 24,69 |
| DIST.PARZIALI TERRENO | 3,54 | 8,75 | 14,29 | 1,38 | 2,03 | 5,45 | 2,14 | 0,70 | 1,17 | 15,07 | 4,22 | | | | | | |
| QUOTE PROGETTO | | | | 24,08 | 24,45 | 24,34 | 24,22 | 23,55 | 23,42 | 23,12 | 23,42 | | | | | | |
| DIST.PARZIALI PROGETTO | | | | 0,56 | 2,89 | 3,03 | 1,01 | 1,42 | | | | | | | | | |
| QUOTE FINITO | | | | 24,08 | 24,79 | 24,81 | 24,57 | 24,67 | 24,65 | 23,51 | | | | | | | |
| DIST. PARZIALI FINITO | | | | 1,06 | 0,96 | 3,50 | 0,96 | 1,71 | | | | | | | | | |
| DIST. PROGRESSIVE FINITO | | | | -3,81 | -2,75 | -1,80 | -1,75 | -1,75 | -2,75 | -4,46 | | | | | | | |

| | |
|--|----------------------|
| SCAVI E BONIFICHE | |
| SCOTICO | 7,211 m |
| BONIFICA | 3,605 m ² |
| FOSSO | 0,170 m ² |
| RILEVATI | |
| RILEVATO | 7,900 m ² |
| TERRENO VEGETALE | 5,048 m |
| PIANO DI POSA RILEVATI - LAVORAZIONE DI TIPO "A" | 7,211 m |
| SOVRASTRUTTURA STRADALE | |
| FONDAZIONE MISTO GRANULARE STABILIZZATO | 1,665 m ² |

NS-Vasca 4 - Accesso
 SEZIONE N.: 7
 QT. PROGETTO: 24,537
 DIST.PROG.: 40,000
 DIST.PREC.: 16,640
 DIST.SUCC.: 20,000

SCALA 1:200


QT.RIF. 6,000

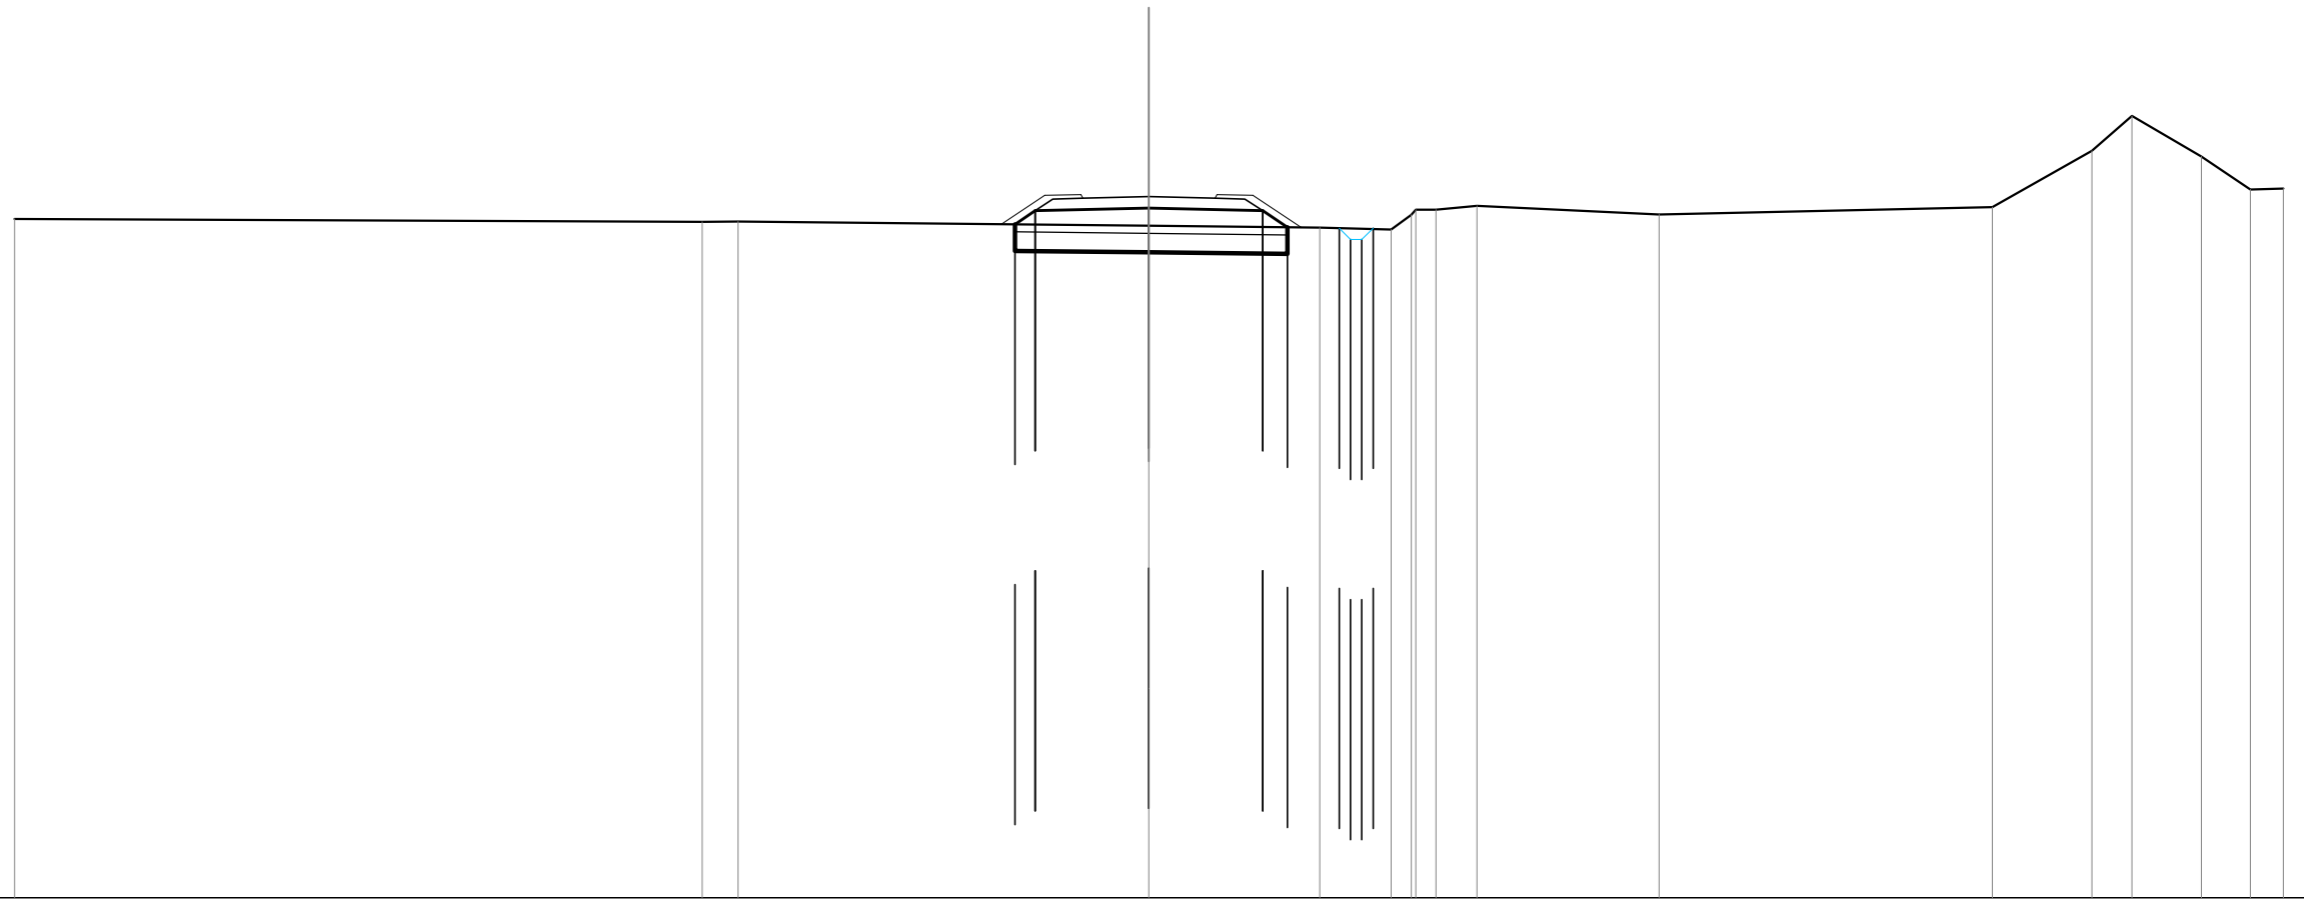

| | | | | | | | | | | | | | | | | | |
|--------------------------|-------|-------|-------|-------|-------|-------|-------|-------|-------|-------|-------|-------|-------|-------|-------|-------|-------|
| QUOTE TERRENO | 23,94 | 23,87 | 23,88 | 23,77 | 23,71 | 23,66 | 24,06 | 24,19 | 24,19 | 24,29 | 24,07 | 24,26 | 25,75 | 26,67 | 25,60 | 24,73 | 24,75 |
| DIST.PARZIALI TERRENO | 18,19 | 0,95 | 10,87 | 4,52 | 1,89 | 0,53 | 0,53 | 1,09 | 4,82 | 8,82 | 2,63 | 1,06 | 1,84 | 1,29 | 0,87 | | |
| QUOTE PROGETTO | | | | 23,80 | 24,16 | 24,24 | 24,16 | 23,72 | 23,70 | 23,40 | 23,70 | | | | | | |
| DIST.PARZIALI PROGETTO | | | | 0,94 | 3,01 | 3,01 | 0,66 | 1,37 | | | | | | | | | |
| QUOTE FINITO | | | | 23,81 | 24,57 | 24,59 | 24,49 | 24,57 | 23,72 | | | | | | | | |
| DIST. PARZIALI FINITO | | | | 1,15 | 0,95 | 3,50 | 0,95 | 1,28 | | | | | | | | | |
| DIST. PROGRESSIVE FINITO | | | | -3,90 | -2,75 | -1,80 | -1,75 | -1,75 | -2,75 | -4,03 | | | | | | | |

| | |
|--|----------------------|
| SCAVI E BONIFICHE | |
| SCOTICO | 7,369 m |
| BONIFICA | 3,685 m ² |
| FOSSO | 0,173 m ² |
| RILEVATI | |
| RILEVATO | 8,405 m ² |
| TERRENO VEGETALE | 5,238 m |
| PIANO DI POSA RILEVATI - LAVORAZIONE DI TIPO "A" | 7,369 m |
| SOVRASTRUTTURA STRADALE | |
| FONDAZIONE MISTO GRANULARE STABILIZZATO | 1,665 m ² |

NS-Vasca 4 - Accesso
 SEZIONE N.: 8
 QT. PROGETTO: 24,676
 DIST.PROG.: 60,000
 DIST.PREC.: 20,000
 DIST.SUCC.: 14,119

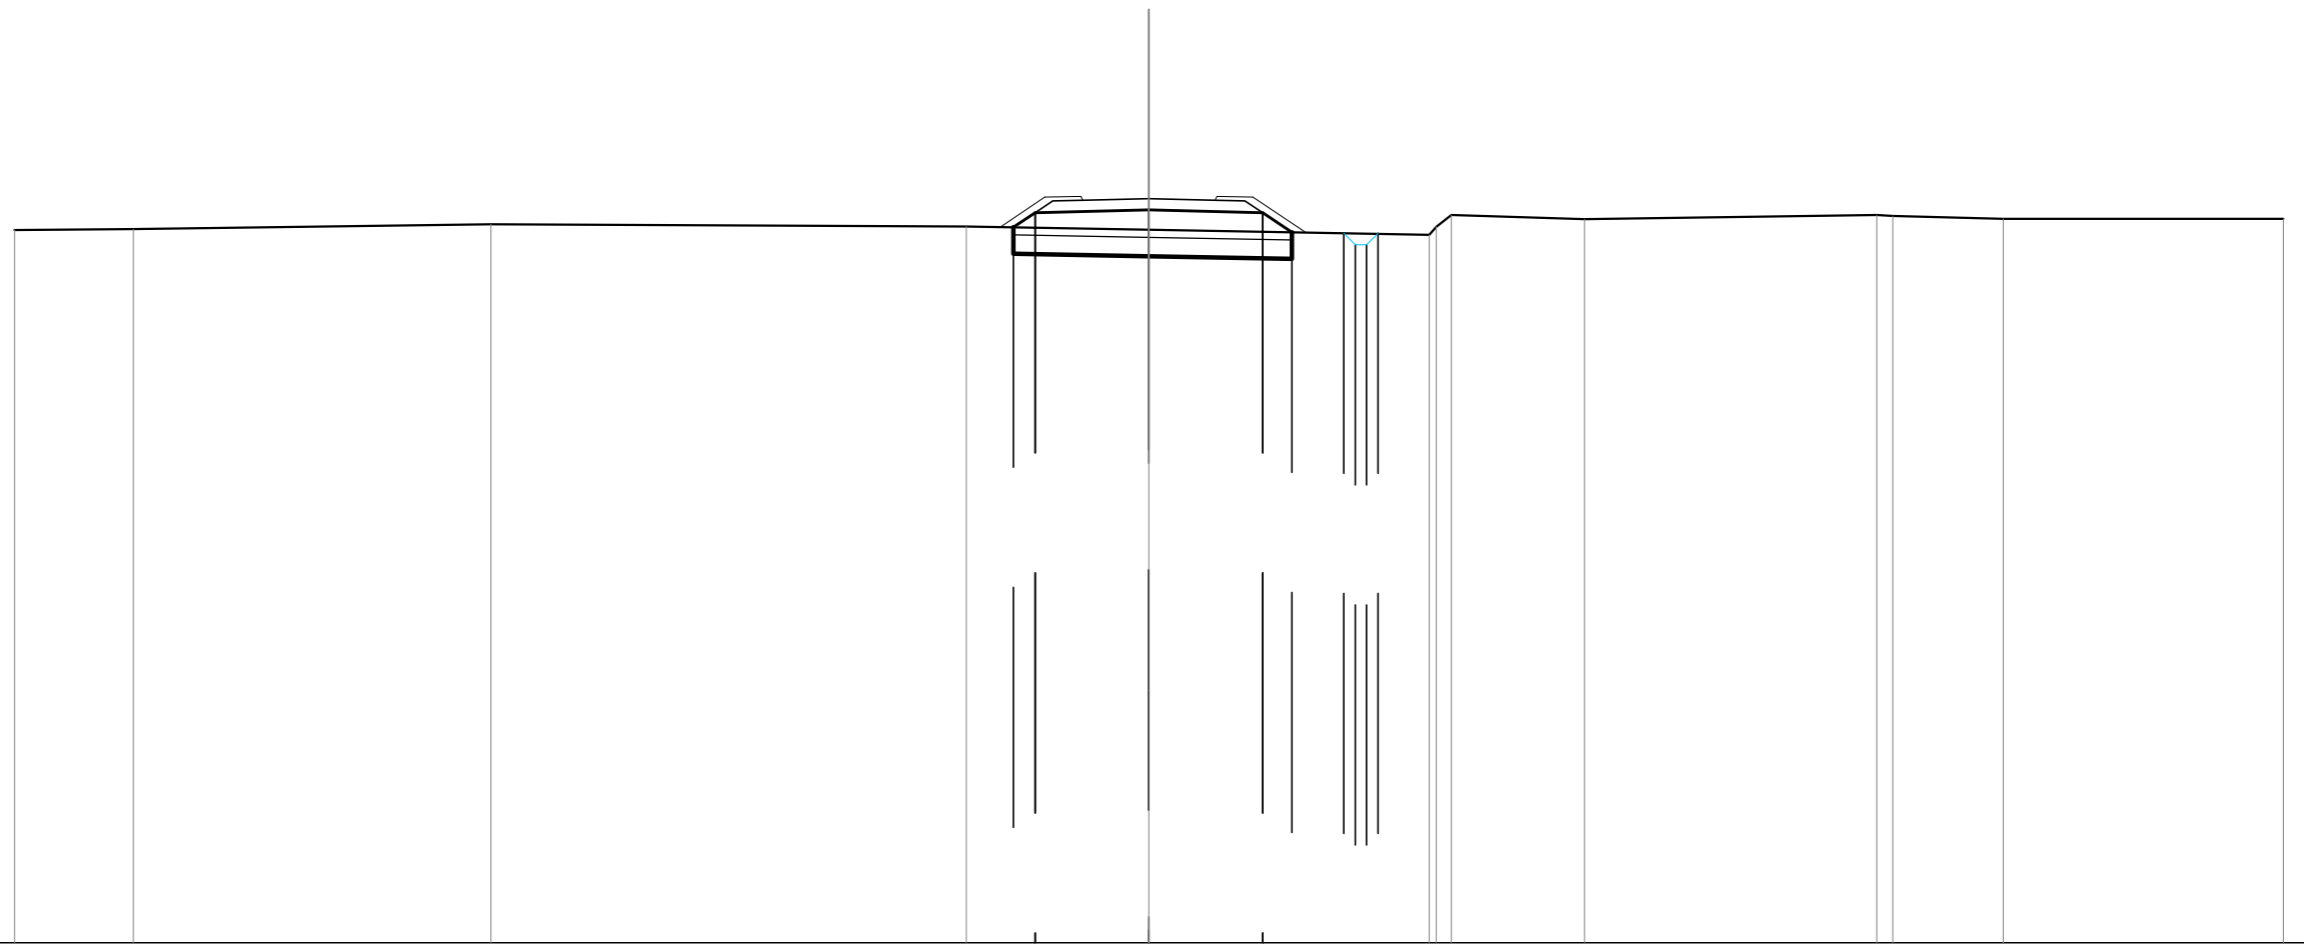

SCALA 1:200

QT.RIF. 5,000


| | | | | | | | | | | | | | |
|--------------------------|-------|-------|-------|-------|-------|-------|-------|-------|-------|-------|-------|-------|-------|
| QUOTE TERRENO | 23,84 | 23,87 | 23,99 | 23,94 | 23,85 | 23,72 | 23,63 | 24,24 | 24,13 | 24,24 | 24,21 | 24,14 | 24,14 |
| DIST.PARZIALI TERRENO | 3,14 | 9,46 | 12,57 | 4,83 | 7,42 | 3,52 | 7,73 | 2,93 | 7,40 | | | | |
| QUOTE PROGETTO | | | | 23,92 | 24,30 | 24,38 | 24,30 | 23,78 | 23,76 | 23,46 | 23,46 | 23,76 | |
| DIST.PARZIALI PROGETTO | | | | 0,58 | 3,01 | 3,01 | 0,78 | 1,37 | | | | | |
| QUOTE FINITO | | | | 23,92 | 24,71 | 24,73 | 24,63 | 24,63 | 24,71 | 23,78 | | | |
| DIST. PARZIALI FINITO | | | | 1,18 | 0,96 | 3,50 | 0,96 | 1,41 | | | | | |
| DIST. PROGRESSIVE FINITO | | | | -3,93 | -2,75 | -1,80 | -1,75 | -1,75 | -2,75 | -4,16 | | | |

| | |
|--|-----------------------|
| SCAVI E BONIFICHE | |
| SCOTTICO | 8,645 m |
| BONIFICA | 4,323 m ² |
| FOSSO | 0,163 m ² |
| RILEVATI | |
| RILEVATO | 12,625 m ² |
| TERRENO VEGETALE | 6,774 m |
| PIANO DI POSA RILEVATI - LAVORAZIONE DI TIPO "A" | 8,645 m |
| SOVRASTRUTTURA STRADALE | |
| FONDAZIONE MISTO GRANULARE STABILIZZATO | 1,643 m ² |

NS-Vasca 4 - Accesso
 SEZIONE N.: 9
 QT. PROGETTO: 24,934
 DIST.PROG.: 74,119
 DIST.PREC.: 14,119
 DIST.SUCC.: 7,919

SCALA 1:200

QT.RIF. 5,000

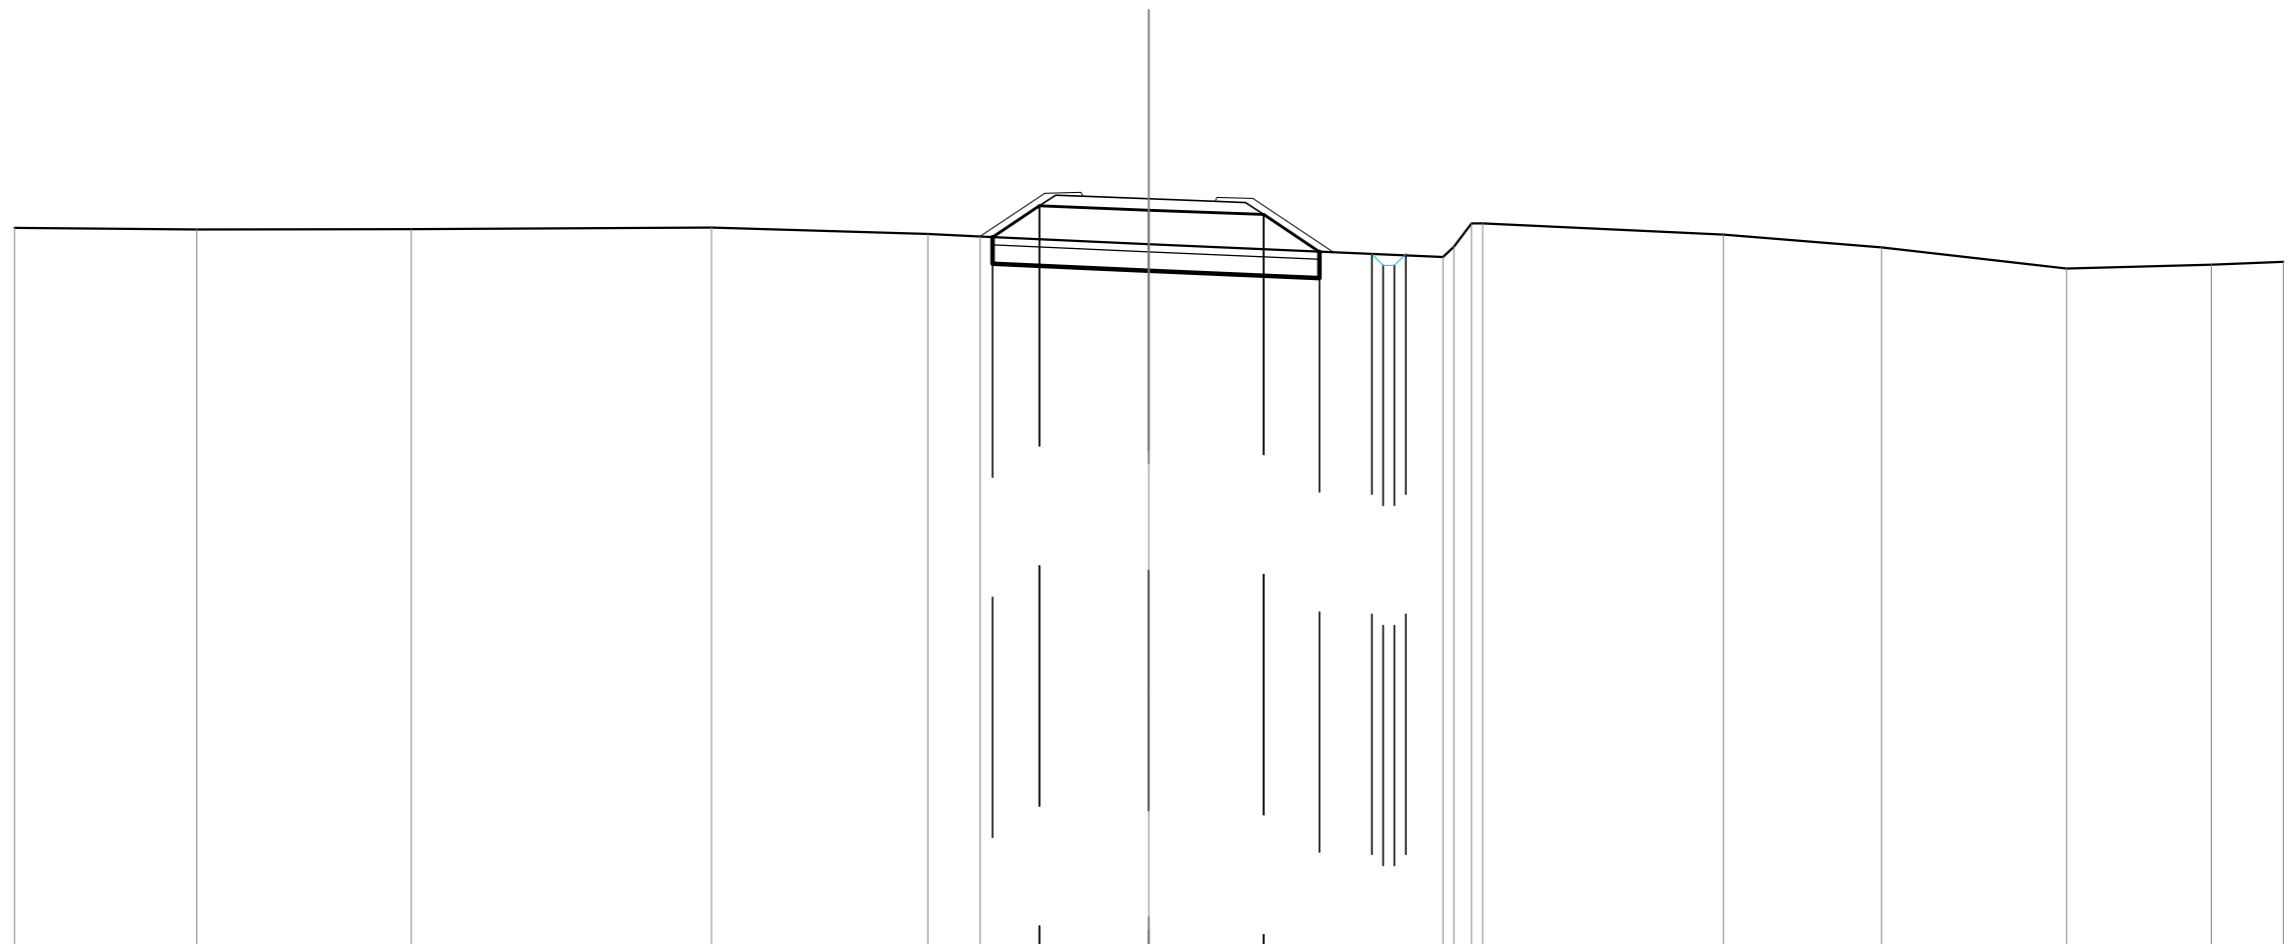


| | | | | | | | | | | | | | | | | |
|--------------------------|-------|-------|-------|-------|-------|-------|-------|-------|-------|-------|-------|-------|-------|-------|-------|-------|
| QUOTE TERRENO | 24,16 | 24,12 | 24,13 | 24,18 | 24,00 | 23,93 | 23,73 | 23,39 | 23,67 | 24,28 | 24,28 | 23,98 | 23,65 | 23,09 | 23,19 | 23,26 |
| DIST.PARZIALI TERRENO | 4,82 | 5,68 | 7,94 | 5,72 | 1,38 | 4,47 | 7,78 | 6,36 | 4,19 | 4,89 | 3,83 | 1,90 | | | | |
| QUOTE PROGETTO | | | | | | 23,92 | 24,75 | 24,63 | 24,52 | 23,53 | 23,47 | 23,17 | 23,47 | | | |
| DIST.PARZIALI PROGETTO | | | | | | 1,24 | 2,89 | 3,03 | 1,48 | 1,39 | | | | | | |
| QUOTE FINITO | | | | | | 23,93 | 25,08 | 25,10 | 24,87 | 24,97 | 24,95 | 23,52 | | | | |
| DIST. PARZIALI FINITO | | | | | | 1,72 | 0,96 | 3,50 | 0,96 | 2,15 | | | | | | |
| DIST. PROGRESSIVE FINITO | | | | | | -4,47 | -2,75 | -1,80 | -1,75 | 1,75 | 1,80 | -2,75 | -4,90 | | | |

| | |
|--|-----------------------|
| SCAVI E BONIFICHE | |
| SCOTICO | 9,868 m |
| BONIFICA | 4,934 m ² |
| FOSSO | 0,299 m ² |
| RILEVATI | |
| RILEVATO | 17,232 m ² |
| TERRENO VEGETALE | 8,232 m |
| PIANO DI POSA RILEVATI - LAVORAZIONE DI TIPO "A" | 9,868 m |
| SOVRASTRUTTURA STRADALE | |
| FONDAZIONE MISTO GRANULARE STABILIZZATO | 1,648 m ² |

NS-Vasca 4 - Accesso
 SEZIONE N.: 10
 QT. PROGETTO: 25,093
 DIST.PROG.: 82,038
 DIST.PREC.: 7,919
 DIST.SUCC.: 7,919

SCALA 1:200


QT.RIF. 5,000

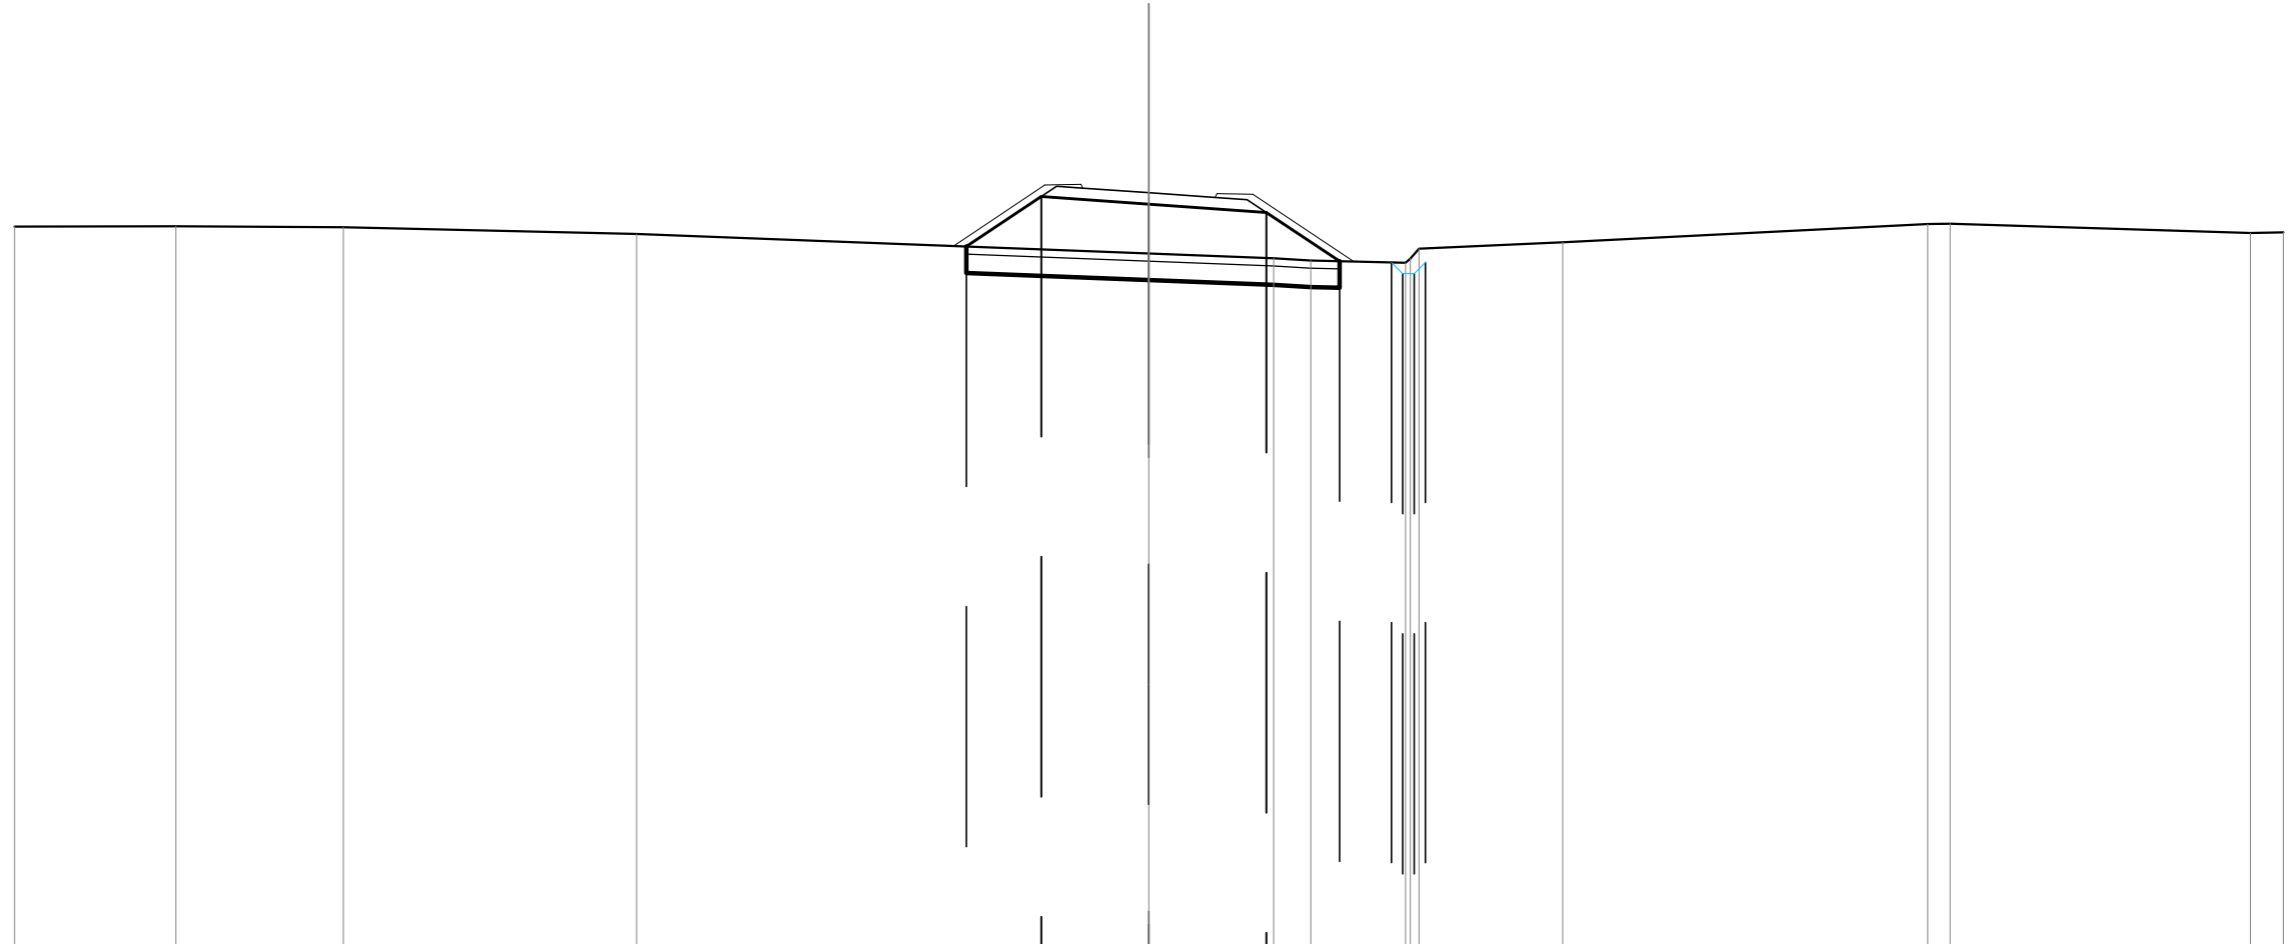

| | | | | | | | | | | | | | | | |
|--------------------------|-------|-------|-------|-------|-------|-------|-------|-------|-------|-------|-------|-------|-------|-------|-------|
| QUOTE TERRENO | 24,20 | 24,21 | 24,18 | 24,00 | 23,49 | 23,36 | 23,30 | 23,25 | 23,35 | 23,61 | 23,78 | 24,27 | 24,27 | 24,03 | 24,05 |
| DIST.PARZIALI TERRENO | 4,27 | 4,43 | 7,75 | 13,55 | 3,30 | 0,98 | 2,51 | 3,80 | 9,65 | 0,59 | 7,95 | 0,87 | 0,87 | | |
| QUOTE PROGETTO | | | | | 23,67 | 24,99 | 24,79 | 24,58 | 23,28 | 23,25 | 22,95 | 22,95 | 22,95 | | |
| DIST.PARZIALI PROGETTO | | | | | 1,98 | 2,85 | 3,10 | 1,94 | 1,37 | | | | | | |
| QUOTE FINITO | | | | | 23,68 | 25,30 | 25,32 | 25,22 | 24,97 | 25,07 | 25,05 | 23,27 | | | |
| DIST. PARZIALI FINITO | | | | | 2,42 | 0,95 | 3,50 | 0,95 | 2,66 | | | | | | |
| DIST. PROGRESSIVE FINITO | | | | | -5,17 | -2,75 | -1,80 | -1,75 | 1,75 | 1,80 | 2,75 | -5,41 | | | |

| | |
|--|-----------------------|
| SCAVI E BONIFICHE | |
| SCOTTICO | 10,829 m |
| BONIFICA | 5,414 m ² |
| FOSSO | 0,164 m ² |
| RILEVATI | |
| RILEVATO | 21,837 m ² |
| TERRENO VEGETALE | 9,407 m |
| PIANO DI POSA RILEVATI - LAVORAZIONE DI TIPO "A" | 10,829 m |
| SOVRASTRUTTURA STRADALE | |
| FONDAZIONE MISTO GRANULARE STABILIZZATO | 1,643 m ² |

NS-Vasca 4 - Accesso
 SEZIONE N.: 11
 QT. PROGETTO: 25,251
 DIST.PROG.: 89,957
 DIST.PREC.: 7,919
 DIST.SUCC.: 9,652

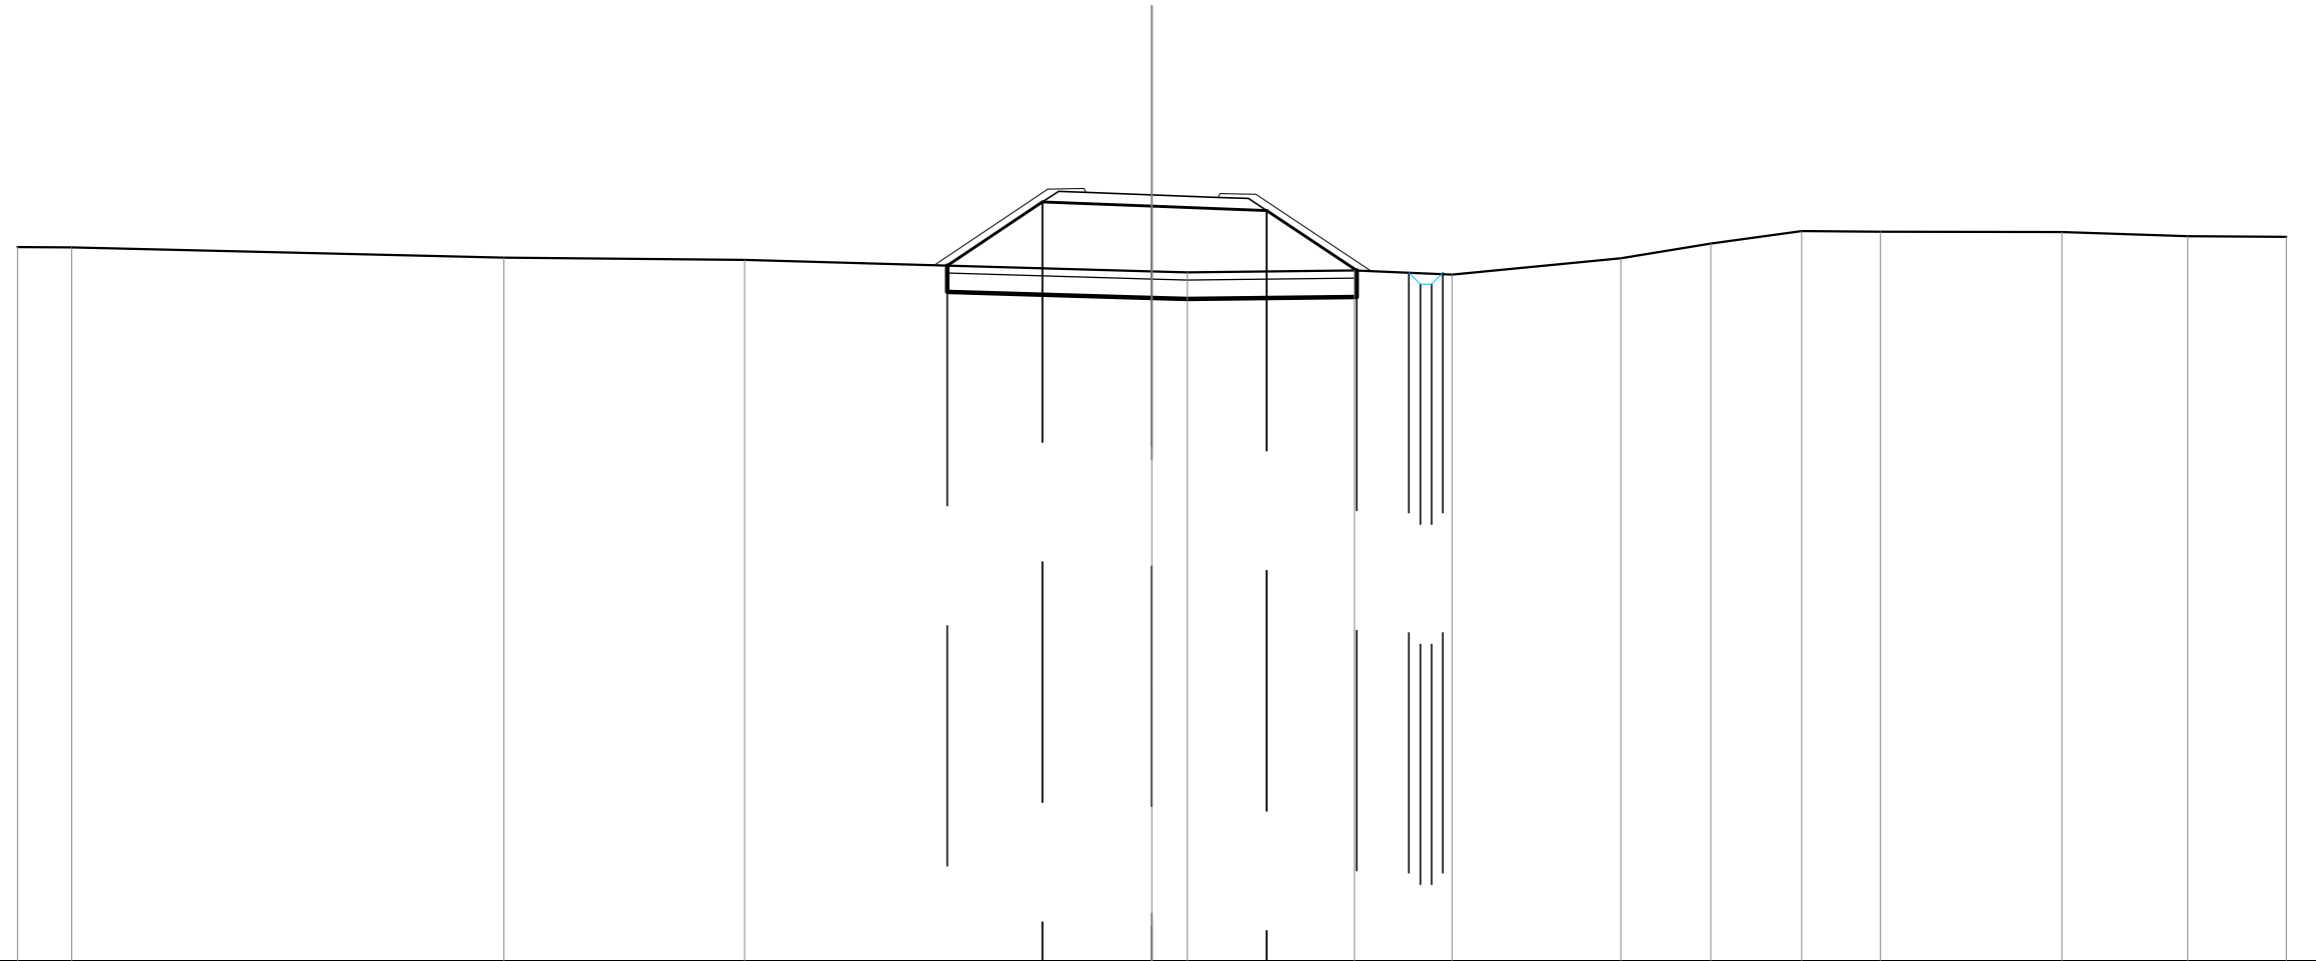

SCALA 1:200

QT.RIF. 5,000


| | | | | | | | | | | | | | | | | | |
|--------------------------|-------|-------|-------|-------|-------|--|-------|-------|-------|-------|-------|-------|-------|-------|-------|-------|-------|
| QUOTE TERRENO | 23,87 | 23,86 | | 23,59 | 23,53 | | 23,23 | 23,20 | 23,25 | 23,14 | 23,57 | 23,96 | 24,29 | 24,27 | 24,27 | 24,15 | 24,14 |
| DIST.PARZIALI TERRENO | 1,43 | | 11,43 | | 6,37 | | 10,77 | 0,95 | 4,42 | 2,59 | 4,46 | 2,38 | 2,40 | 2,09 | 4,80 | 3,33 | 2,61 |
| QUOTE PROGETTO | | | | | | | 23,38 | 25,06 | 24,95 | 24,83 | 23,25 | 23,19 | 22,89 | 22,89 | 23,19 | | |
| DIST.PARZIALI PROGETTO | | | | | | | 2,52 | 2,89 | 3,03 | 2,38 | 1,38 | | | | | | |
| QUOTE FINITO | | | | | | | 23,39 | 25,40 | 25,42 | 25,32 | 25,18 | 25,28 | 25,26 | 23,23 | | | |
| DIST. PARZIALI FINITO | | | | | | | 3,01 | 0,95 | 3,50 | 0,95 | 3,05 | | | | | | |
| DIST. PROGRESSIVE FINITO | | | | | | | -5,76 | -2,75 | -1,80 | -1,75 | -1,75 | -1,60 | -2,75 | -5,80 | | | |

| | |
|--|-----------------------|
| SCAVI E BONIFICHE | |
| SCOTTICO | 10,694 m |
| BONIFICA | 5,347 m ² |
| FOSSO | 3,219 m ² |
| RILEVATI | |
| RILEVATO | 20,665 m ² |
| TERRENO VEGETALE | 9,239 m |
| PIANO DI POSA RILEVATI - LAVORAZIONE DI TIPO "A" | 10,694 m |
| SOVRASTRUTTURA STRADALE | |
| FONDAZIONE MISTO GRANULARE STABILIZZATO | 1,665 m ² |

NS-Vasca 4 - Accesso
 SEZIONE N.: 12
 QT. PROGETTO: 25,444
 DIST.PROG.: 99,609
 DIST.PREC.: 9,652
 DIST.SUCC.: 12,672

SCALA 1:200

QT.RIF. 6,000

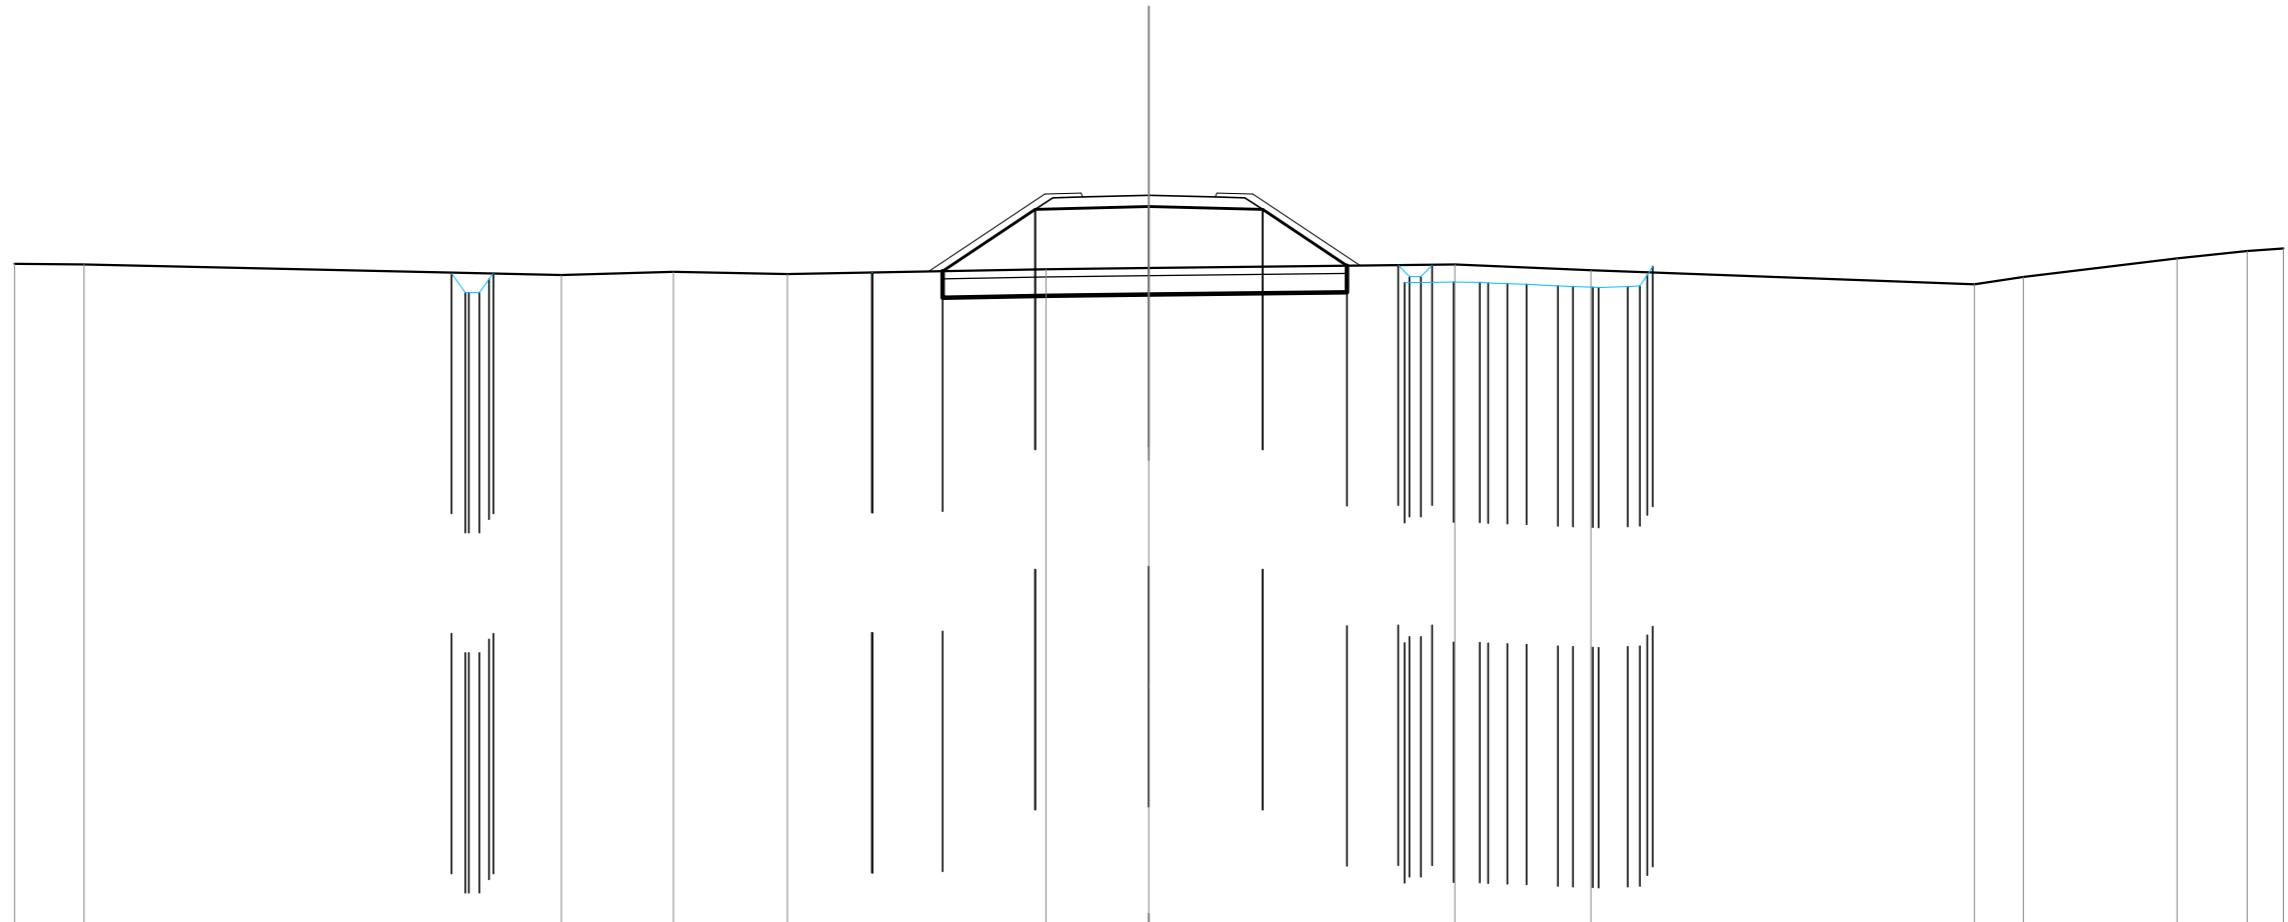

| | | | | | | | | | | | | | | | | | | | | |
|--------------------------|-------|-------|-------|-------|-------|-------|-------|-------|-------|-------|-------|-------|-------|-------|-------|------|-------|-------|-------|------|
| QUOTE TERRENO | 23,64 | 23,62 | | 23,34 | 23,42 | 23,36 | | 23,49 | 23,52 | | 23,61 | 23,46 | | 23,09 | 23,28 | | 23,78 | 23,98 | 24,04 | |
| DIST.PARZIALI TERRENO | 1,84 | | 12,63 | | 2,96 | 3,01 | | 6,84 | 2,72 | | 8,09 | | 3,60 | | 10,14 | | 1,29 | 4,07 | 1,85 | 0,95 |
| QUOTE PROGETTO | | | | 23,38 | 22,87 | 22,87 | 22,87 | 23,38 | | | | | | | | | | | | |
| DIST.PARZIALI PROGETTO | | | | 10,01 | | | | 1,85 | 2,45 | 3,01 | 3,01 | 2,23 | 1,35 | 0,57 | 0,70 | 0,84 | 0,52 | 0,77 | | |
| QUOTE FINITO | | | | | | | | 23,43 | 25,48 | 25,50 | 25,40 | | 23,58 | | | | | | | |
| DIST. PARZIALI FINITO | | | | | | | | 3,08 | 0,95 | 3,50 | 0,95 | 2,84 | | | | | | | | |
| DIST. PROGRESSIVE FINITO | | | | | | | | -5,83 | -2,75 | -1,80 | -1,75 | | -1,75 | -1,60 | -2,75 | | | | | |

