SEZIONE IN ASSE PILA 1

SCALA 1:50

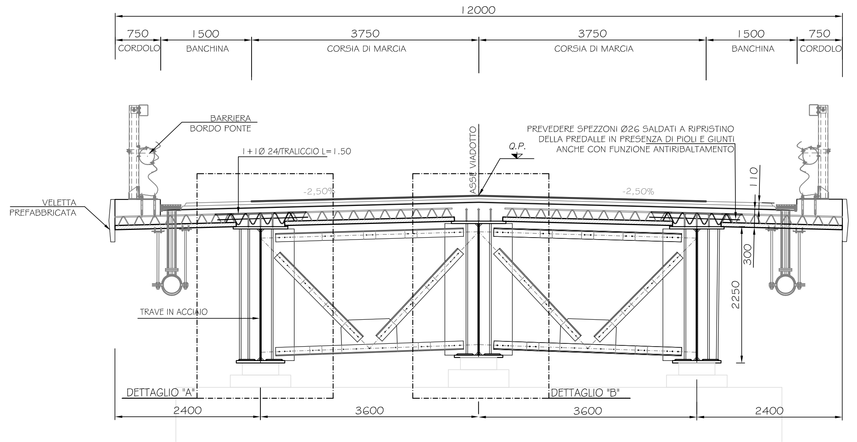

DETTAGLIO "A"

SCALA 1:20

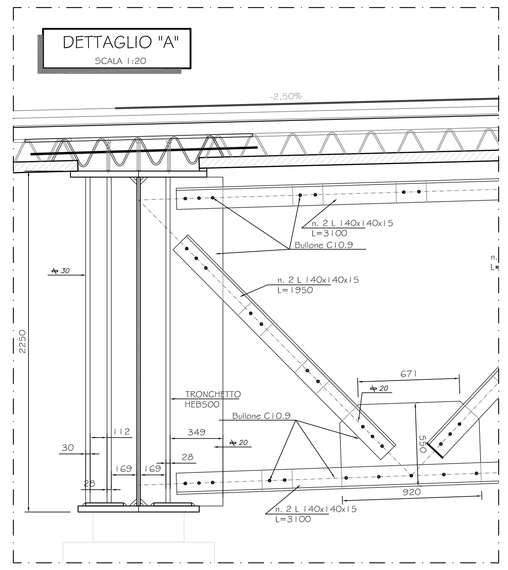

DETTAGLIO "B"

SCALA 1:20

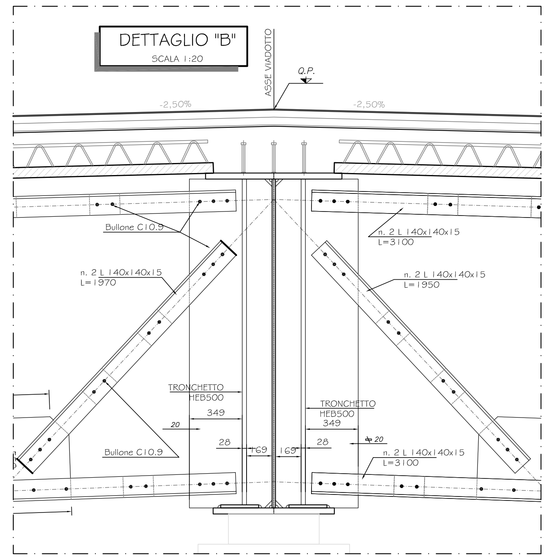

PREDALLA PREFABBRICATA

SCALA 1:10

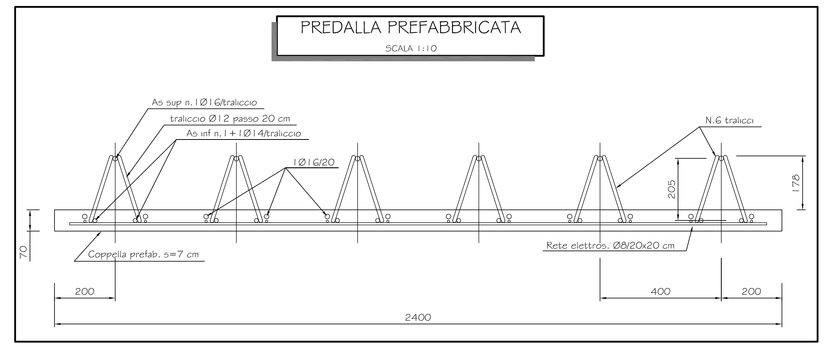

SEZIONE CORRENTE CAMPATA DA 45.00m

SCALA 1:50

DETTAGLIO "C"

SCALA 1:20

DETTAGLIO "D"

SCALA 1:20

PREDALLE PREFABBRICATA

1+1Ø 24/traliccio L=1.50 SCALA 1:50

RINFORZO ALL'APPOGGIO

SCALA 1:10

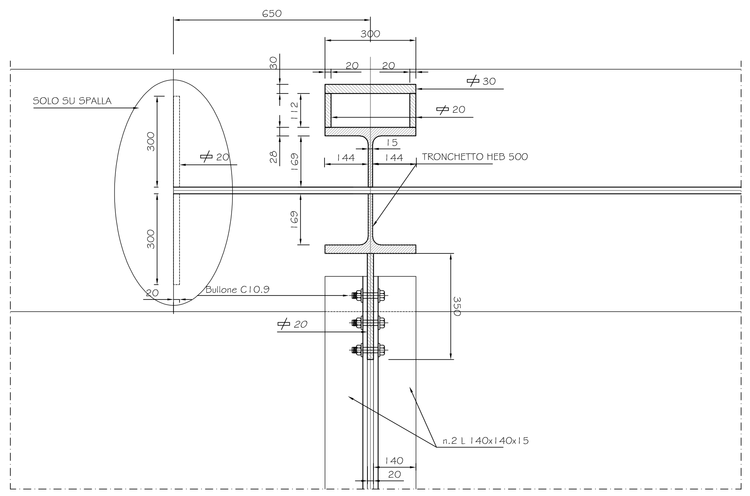

ANCORAGGIO CONTROVENTI IN CAMPATA

SCALA 1:10

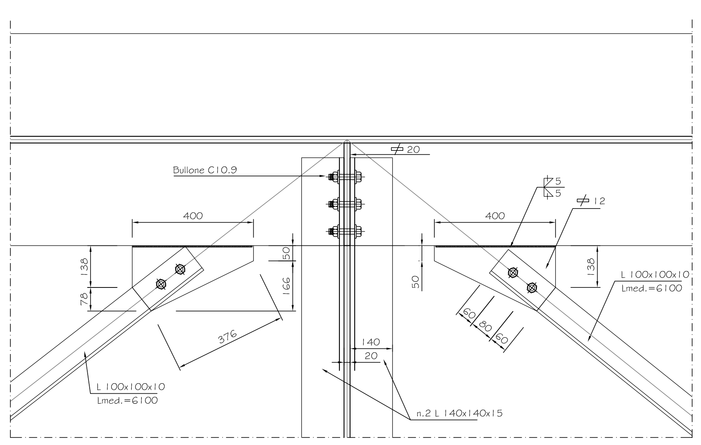

anas — Direzione Progettazione e Realizzazione Lavori

SISTEMA TANGENZIALE DI LUCCA

Viabilità Est di Lucca comprendente i collegamenti tra Ponte a Moriano ed i caselli dell'autostrada A11 del Frizzone e di Lucca Est - 1° Stralcio

PROGETTO DEFINITIVO

PROGETTAZIONE: ANAS - DIREZIONE PROGETTAZIONE E REALIZZAZIONE LAVORI

I PROGETTISTI

Ing. Michele Vinci
Vicine Ing. di Bari s.r.l.
CUP
Ing. Giuseppe Jonic Melgeri
Vicine Ing. di Roma n. A/4612

Geol. Serena Mainini
Vicine Consigli del Lazio n. 828

IL COORDINATORE PER LA SICUREZZA IN FASE DI PROGETTAZIONE

Geom. Paolo Giovanni

VISTO: IL RESPONSABILE DEL PROCEDIMENTO :

Ing. Achille Devitofrancesco

PROTOCOLLO	DATA

OPERE D'ARTE MAGGIORI

VI01 - CAVALCAFERROVIA LUCCA-AULLA

SEZIONI CARPENTERIA METALLICA E DETTAGLI

CODICE PROGETTO			NOME FILE	REVISIONE	
PROGETTO	LIV. PROG.	N. PROG.	T00VI01STRCA03A.dwg		
L0601A	D	1601	CODICE ELAB. T00VI01STRCA03	A	VARIE

REV.	DESCRIZIONE	DATA	REDATTO	VERIFICATO	APPROVATO
D					
C					
B					
A	COMMENTI	SETT. 2018			