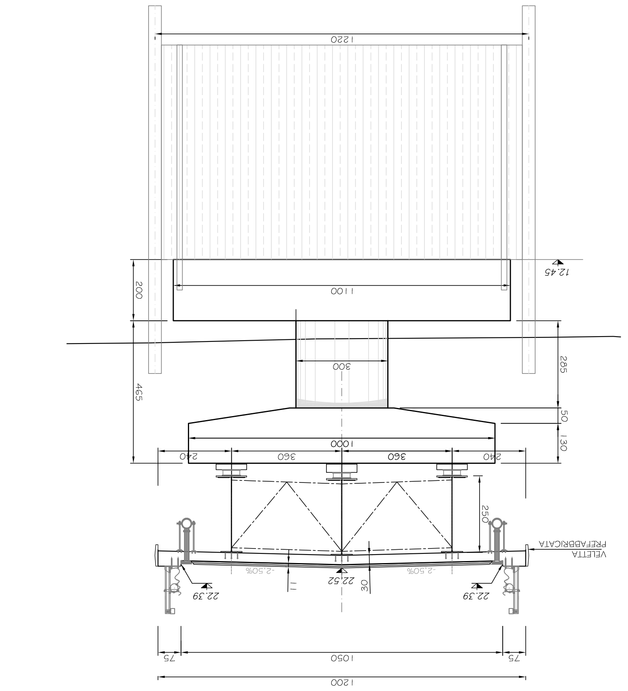

SEZIONE " PG-P6 "
SCALA 1:100

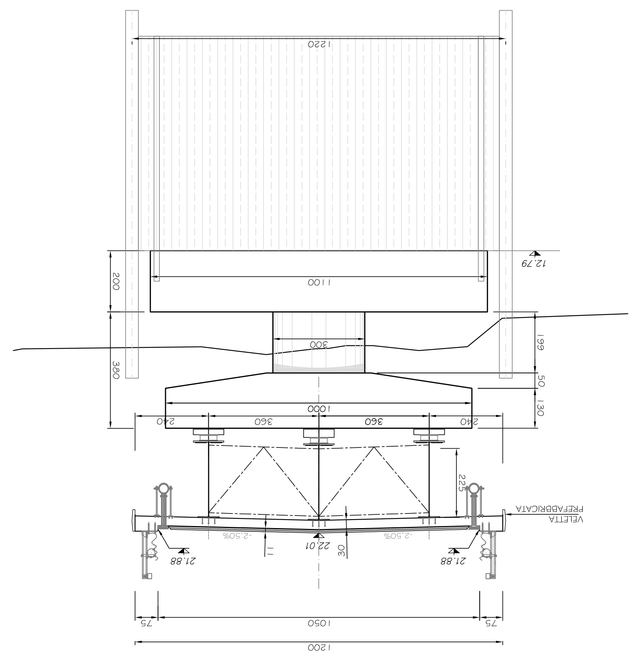

SEZIONE " P7-P7 "
SCALA 1:100

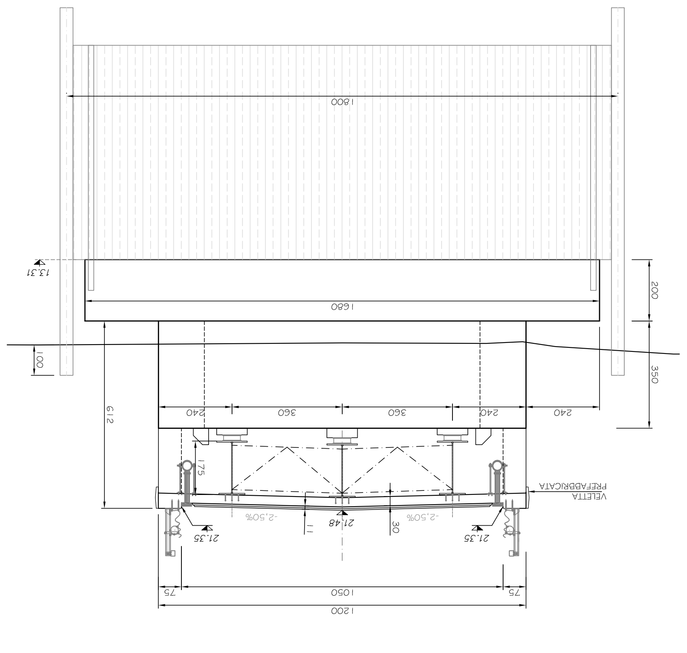

SEZIONE " SP2 "
SCALA 1:100

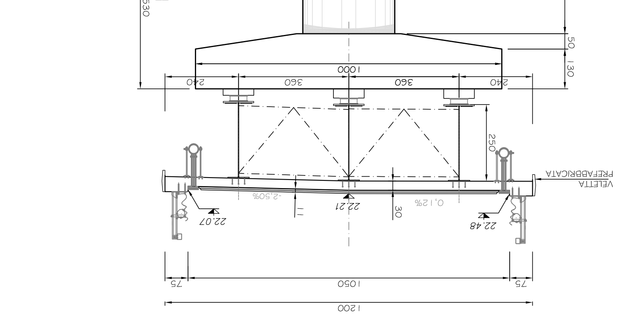

SEZIONE " SP1 "
SCALA 1:100

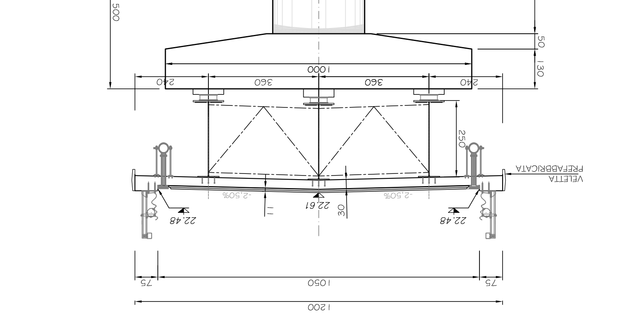

SEZIONE " P1-P1 "
SCALA 1:100

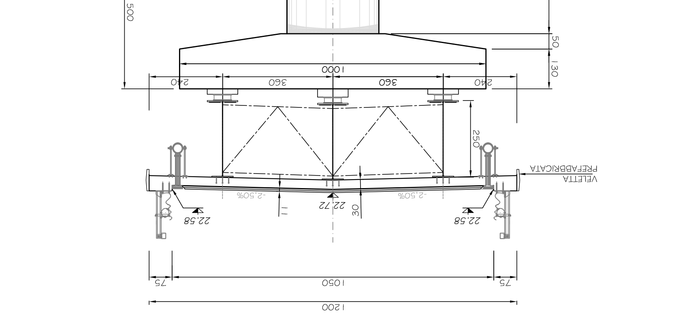

SEZIONE " P5-P5 "
SCALA 1:100

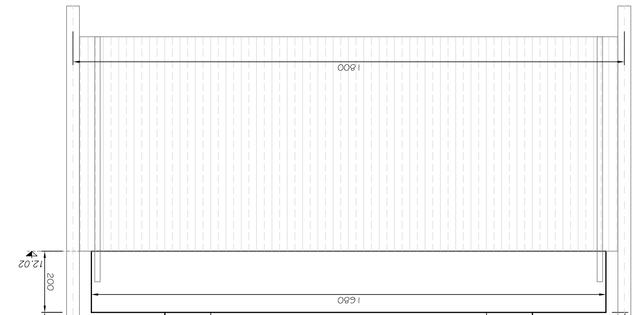

SEZIONE " P3-P3 "
SCALA 1:100

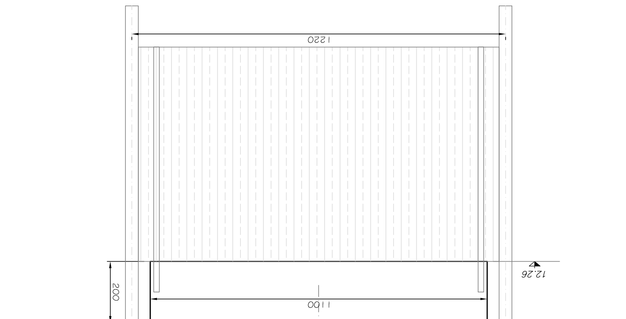

SEZIONE " P4-P4 "
SCALA 1:100

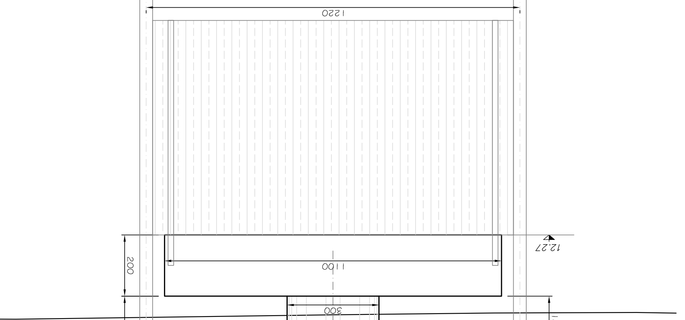

SEZIONE " P2-P2 "
SCALA 1:100

B					
A	COMMENTI	SETT. 2019			
REV.	DESCRIZIONE	DATA	REDATTO	VERIFICATO	APPROVATO

anas
Direzione Progettazione e Realizzazione Lavori

SISTEMA TANGENZIALE DI LUCCA

Viabilità Est di Lucca comprendente i collegamenti tra Ponte a Moriano ed i caselli dell'autostrada A11 del Frizzone e di Lucca Est - 1° Stralcio

PROGETTO DEFINITIVO

PROGETTAZIONE: ANAS - DIREZIONE PROGETTAZIONE E REALIZZAZIONE LAVORI

I PROGETTISTI:

IL COORDINATORE PER LA SICUREZZA IN FASE DI PROGETTAZIONE

VISTO: IL RESPONSABILE DEL PROCEDIMENTO:

PROTOCOLLO | DATA

OPERE D'ARTE MAGGIORI-VIADOTTI E PONTI

V104 - VIADOTTO SU OZZORETTO

SEZIONI TRASVERSALI, CARPENTERIA

CODICE PROGETTO			NOME FILE		REVISIONE
PROGETTO	LIV. PROG.	N. PROG.	T00VI03STRS201A.dwg		
L0601A D 1601	CODICE ELAB.	T00VI03STRS201		A	
					1:100