


SCHEMA DIMENSIONALE

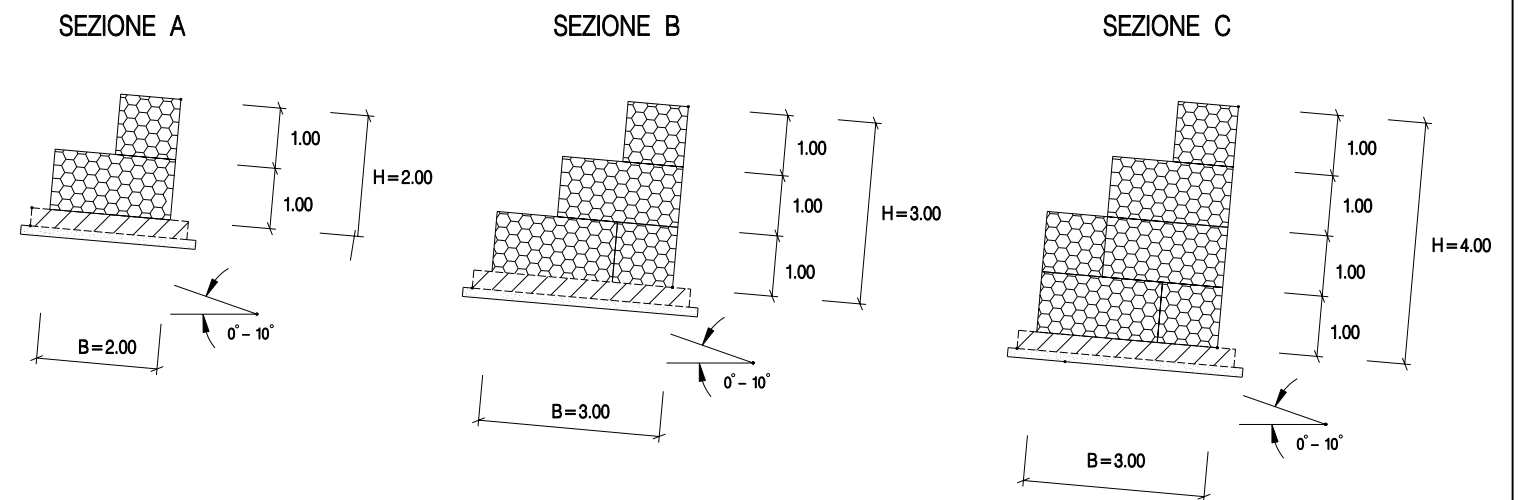

SCHEMA DIMENSIONALE		
SEZIONI	H (m)	B (m)
A	2.00	2.00
B	3.00	3.00
C	4.00	3.00

TIPOLOGIA	
1	Senza messa a dimora di talee
2	Con messa a dimora di talee

1	15-03-04	Revisione generale	MARIOTTI	CASATI	SOIA
0	23-02-04	EMISSIONE	MARIOTTI	MARIOTTI	SOIA
Rev.	DATA	DESCRIZIONE	ELABORATO	VERIFICATO	APPROVATO
		PROGETTISTA  Snamprogetti	COMMESSA 659750	UNITA' N. 10	
Metanodotto: SULMONA - ORICOLA DN 1200 (48") - P 75 bar			LC-D-83434		
MURO GRADONATO IN GABBIONI			REVISIONE	1	
			FG.	1	DI 1
			SCALA		