




00	10/10/2018	EMISSIONE	3E/L.in.e.a.	AAE
Revisione	Data	DESCRIZIONE	Redatto	Approvato
Cliente	Commessa	Titolo	Scala	
	Elettrodotto in cavo interrato a 220kV "SOMPLAGO (Italia) - WÜRLACH (Austria)" - Merchant Line	PROGETTO DEFINITIVO	VARIE	
	SEZIONE TIPO RELATIVE AGLI ATTRAVERSAMENTI DI ALVEI FLUVIALI	Id.	Formato A4	Foglio 1 di 8
			024.18.01.W14	
			AAEL020-W14-FIU-00	

PARTICOLARE ATTRAVERSAMENTO ALVEI FIUMI CON TELEGUIDATA


SEZIONE LONGITUDINALE

Scala 1:500

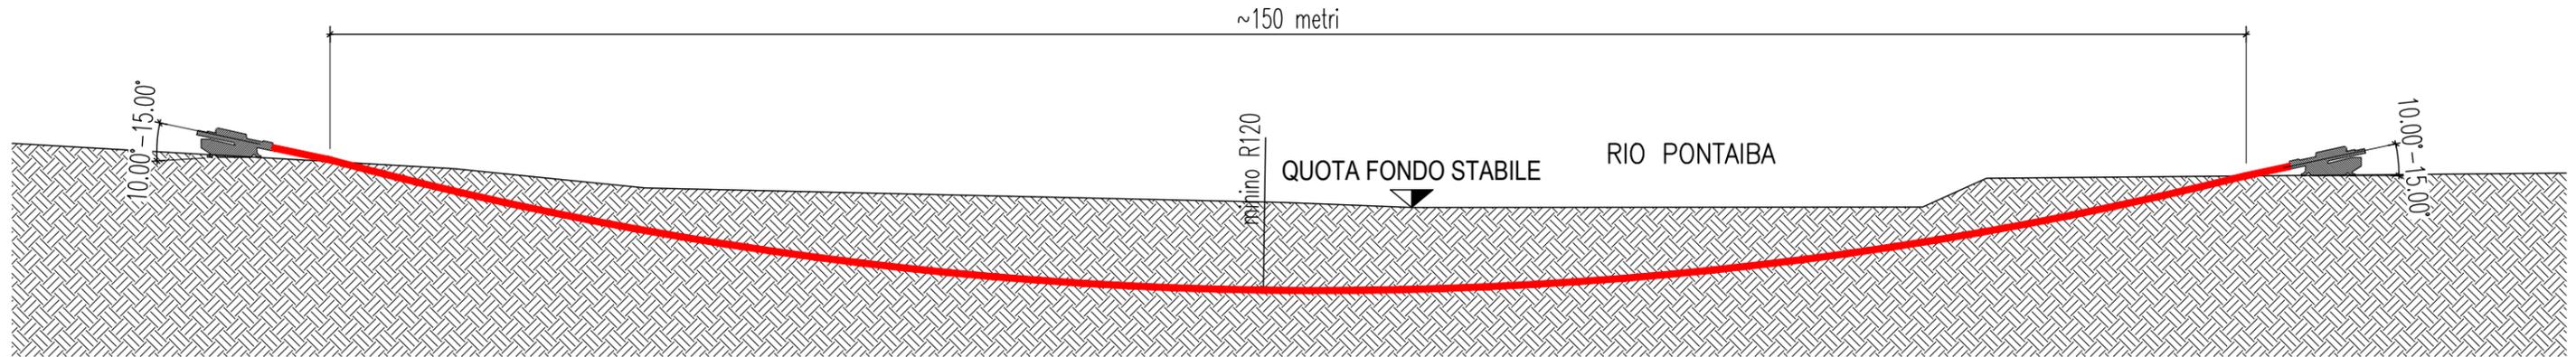

SEZIONE TRASVERSALE


Scala 1:20

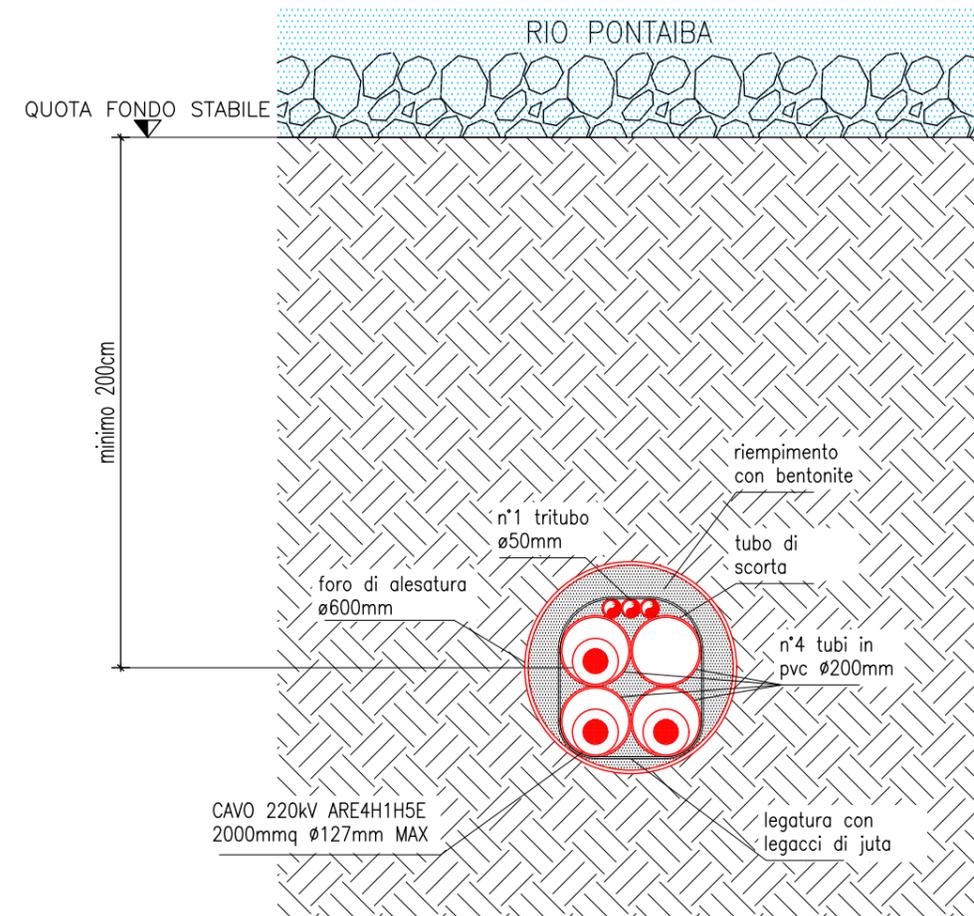

PARTICOLARE ATTRAVERSAMENTO ALVEI FIUMI CON STAFFAGGIO SU PONTE


PARTICOLARE STAFFAGGIO NORMALE

Scala 1:20

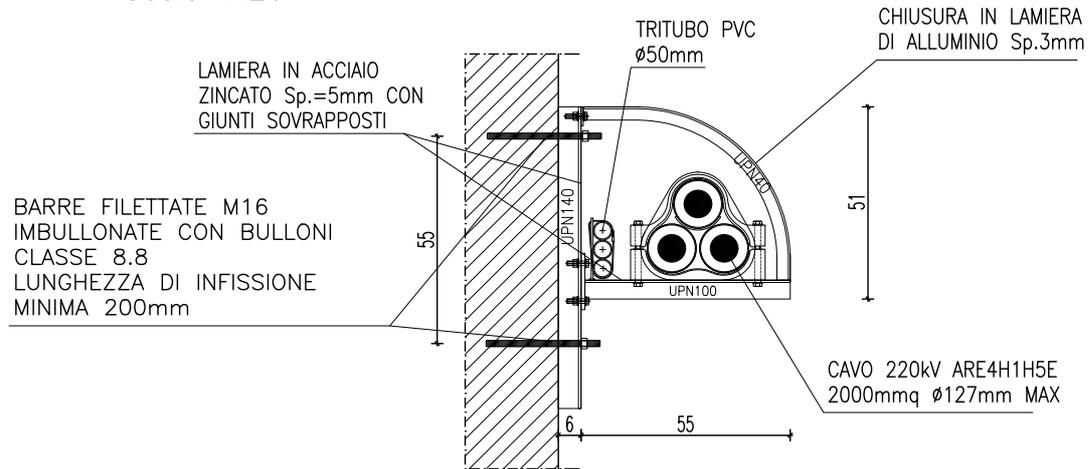

PARTICOLARE STAFFAGGIO CON CANALINA SCHERMANTE


Scala 1:20

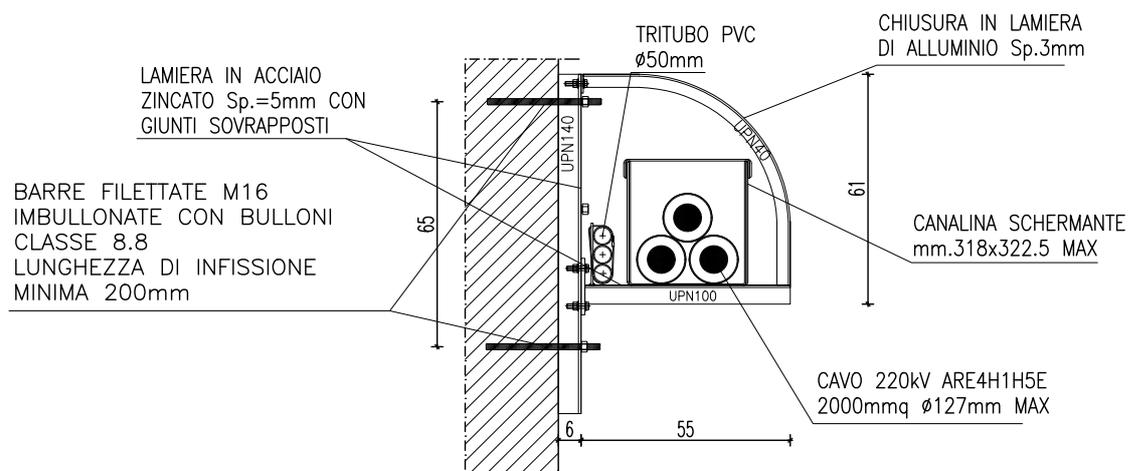

PARTICOLARE ATTRAVERSAMENTO ALVEI FIUMI CON STRUTTURA INDIPENDENTE


SEZIONE TRASVERSALE SU BORDO ALVEO

Scala 1:10

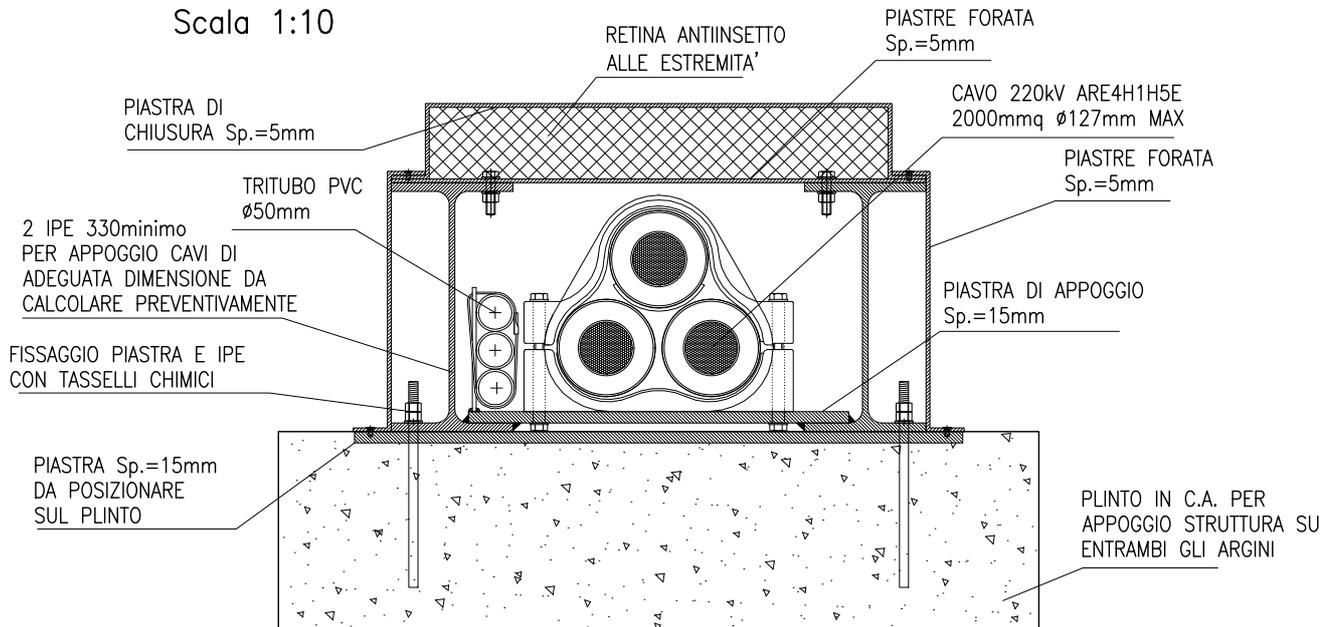

SEZIONE TRASVERSALE SU ASSE ALVEO

Scala 1:10

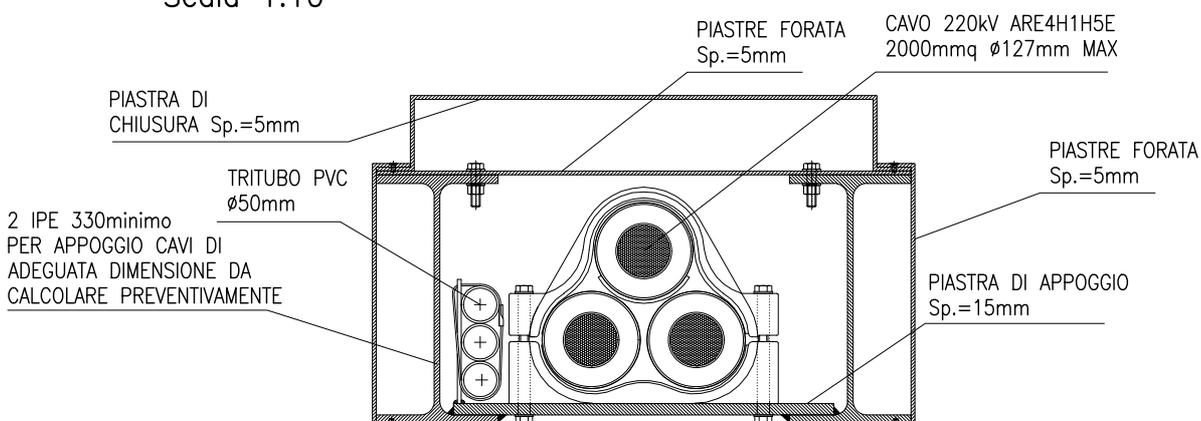


N.B.:

LE DUE TESTATE DOVRANNO ESSERE CHIUSE CON LAMIERE DA 5mm FORATE IN RELAZIONE AL DIAMETRO DEI CAVI E DEL TRITUBO IN PVC, COMPLETE DI GUARNIZIONI E SIGILLATE CON SCHIUMA ANTIRODITORE

PARTICOLARE ATTRAVERSAMENTO ALVEI FIUMI CON STRUTTURA INDIPENDENTE


SEZIONE TRASVERSALE SU BORDO ALVEO

Scala 1:10

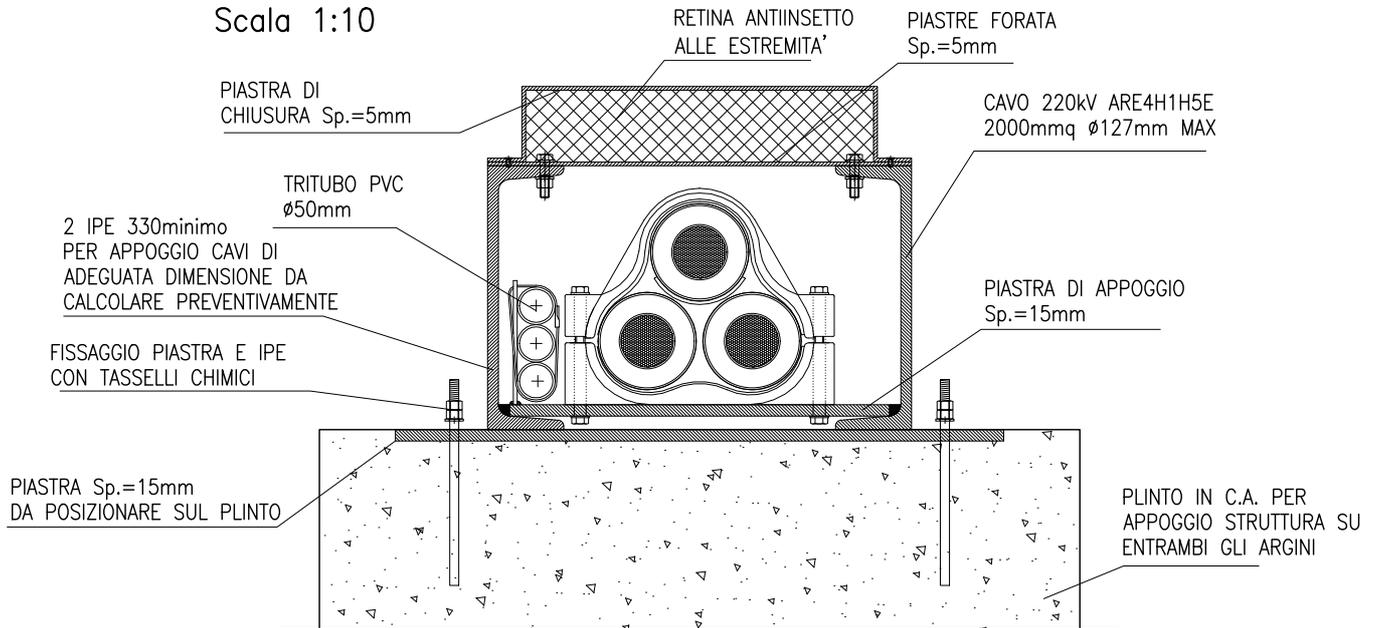

SEZIONE TRASVERSALE SU ASSE ALVEO

Scala 1:10

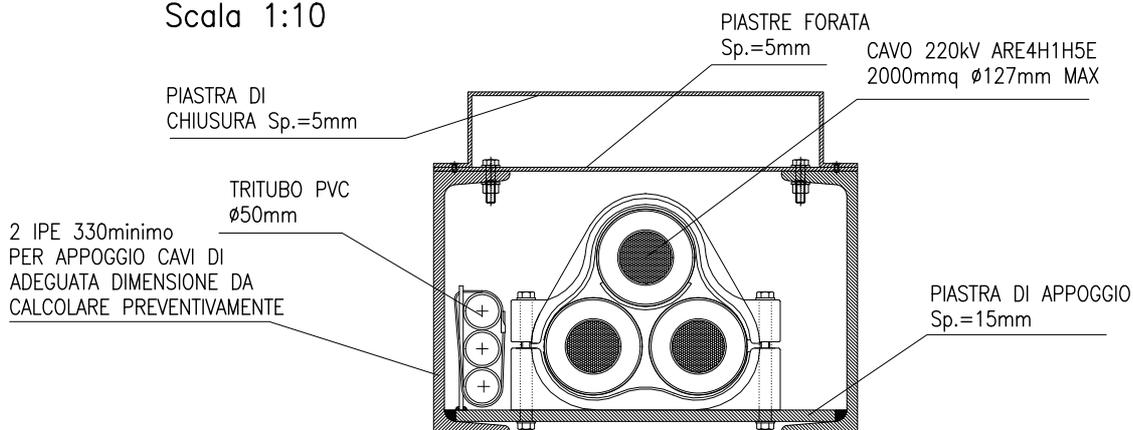


N.B.:
LE DUE TESTATE DOVRANNO ESSERE CHIUSE CON LAMIERE DA 5mm FORATE IN RELAZIONE AL DIAMETRO DEI CAVI E DEL TRITUBO IN PVC, COMPLETE DI GUARNIZIONI E SIGILLATE CON SCHIUMA ANTIRODITORE

PARTICOLARE ATTRAVERSAMENTO ALVEI FIUMI CON STRUTTURA INDIPENDENTE


SEZIONE TRASVERSALE SU BORDO ALVEO

Scala 1:10

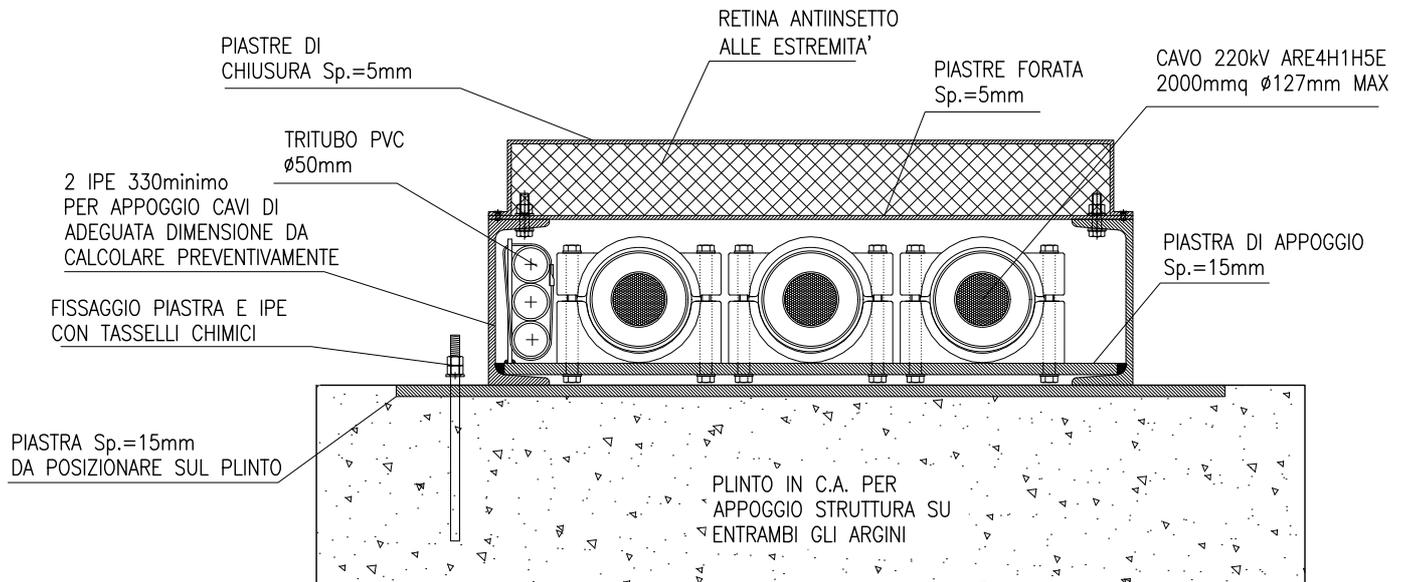

SEZIONE TRASVERSALE SU ASSE ALVEO

Scala 1:10

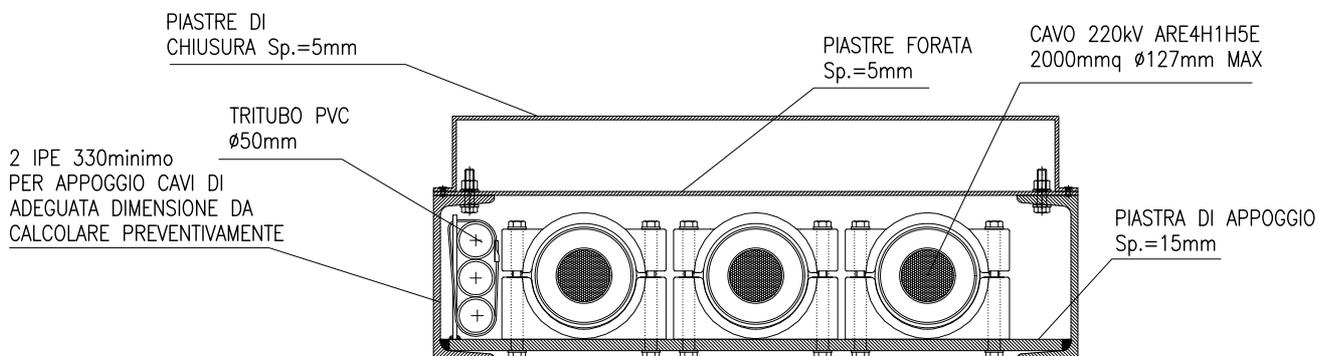


N.B.:
LE DUE TESTATE DOVRANNO ESSERE CHIUSE CON LAMIERE DA 5mm FORATE IN RELAZIONE AL DIAMETRO DEI CAVI E DEL TRITUBO IN PVC, COMPLETE DI GUARNIZIONI E SIGILLATE CON SCHIUMA ANTIRODITORE

PARTICOLARE ATTRAVERSAMENTO ALVEI FIUMI CON MANUFATTO IN TRINCEA


SEZIONE TIPO CANALE/FOSSO

Scala 1:50

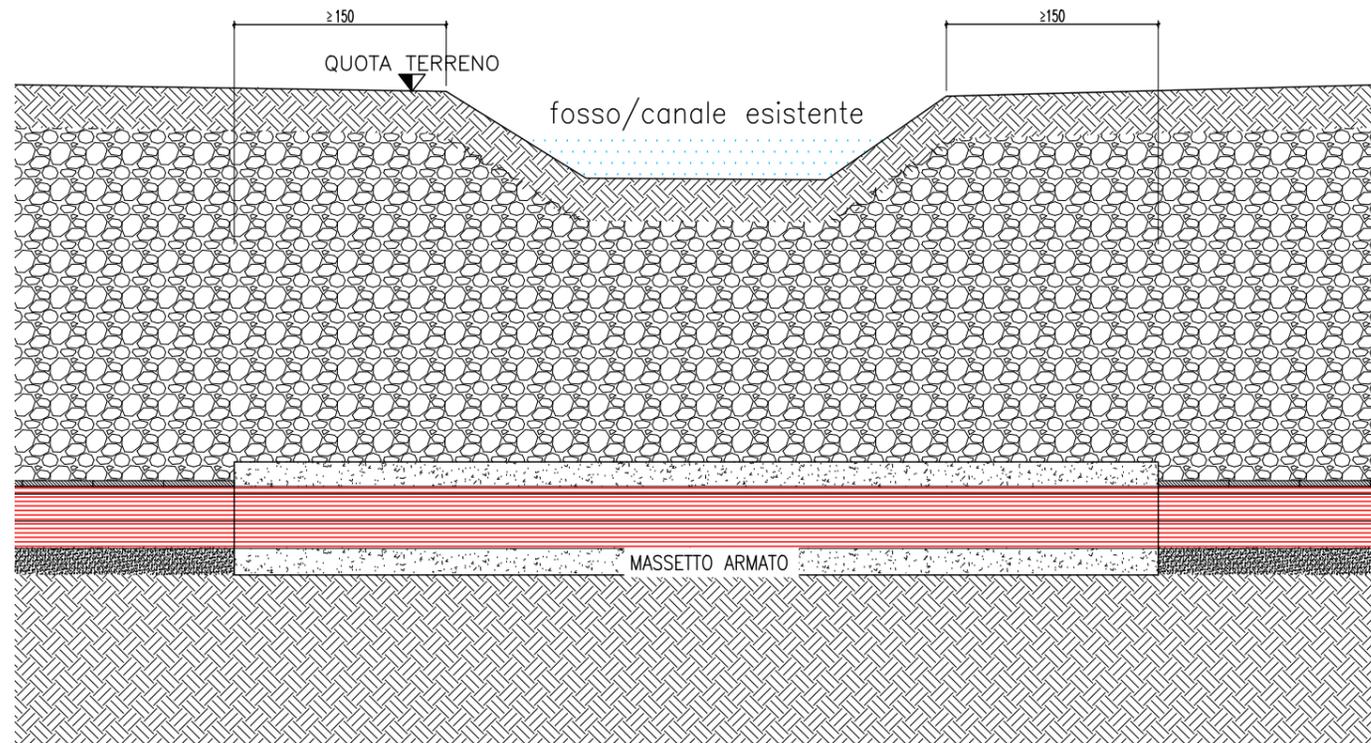


SEZIONE TRASVERSALE

Scala 1:20

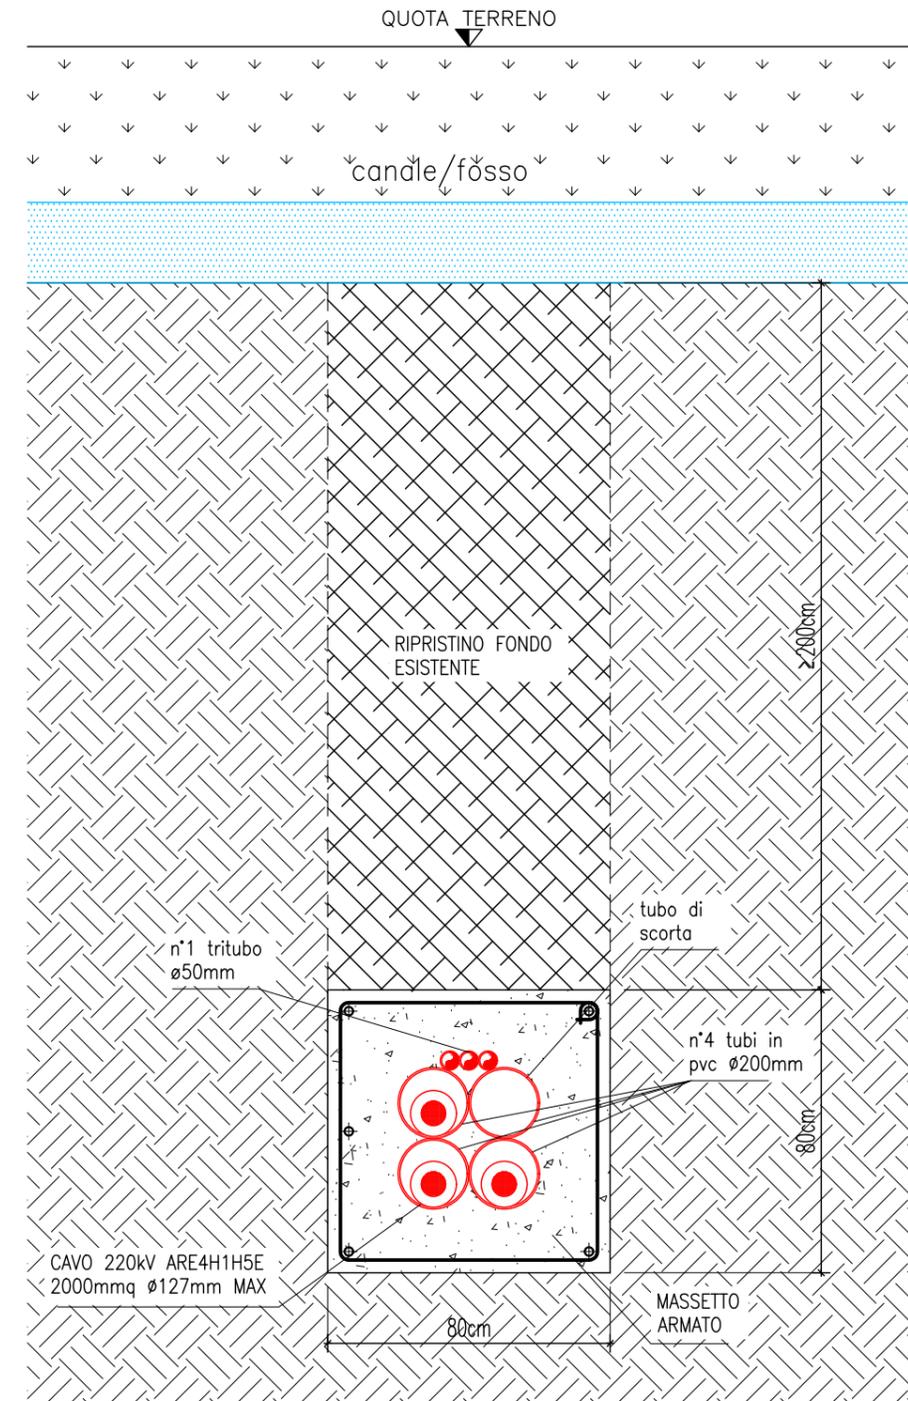

PARTICOLARE ATTRAVERSAMENTO GUADO FIUME CON MANUFATTO IN TRINCEA

SEZIONE GUADO FIUME
Scala 1:50

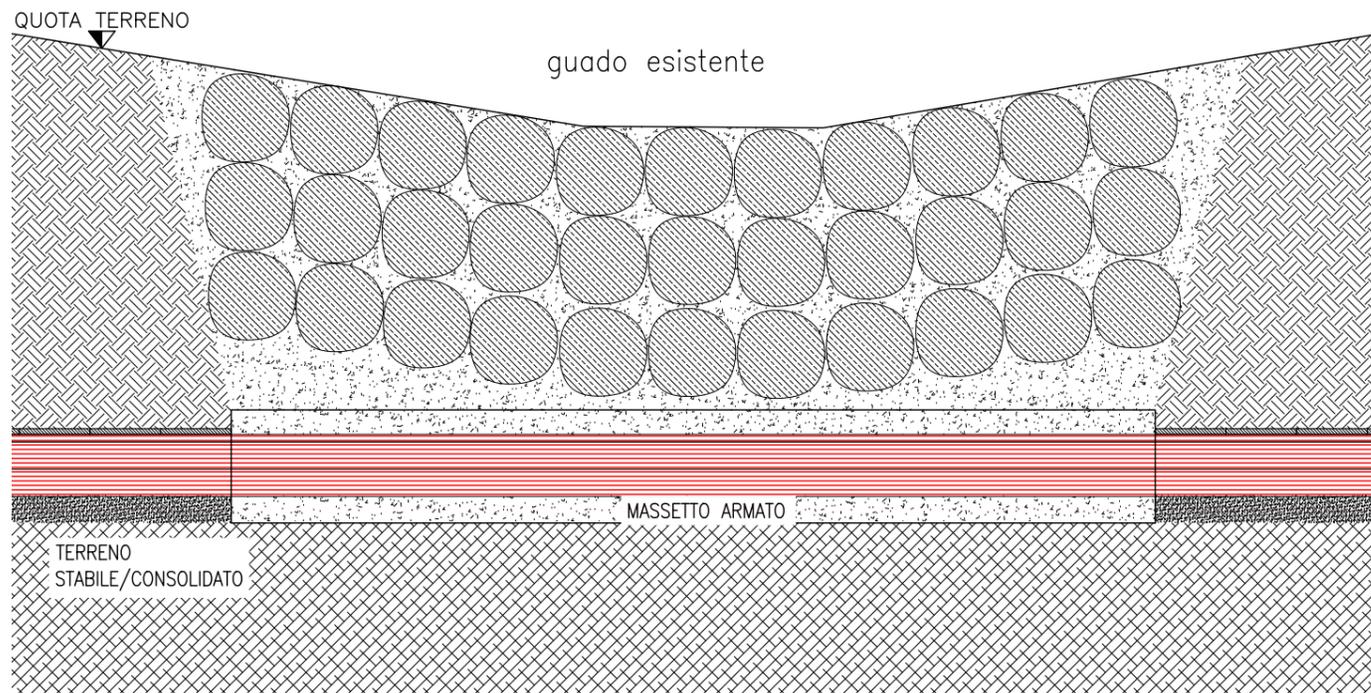

SEZIONE TRASVERSALE
Scala 1:20

