







LEGENDA

-  TRACCIATO LINEA IN CAVO INTERRATO 220kV
-  TRATTO CON SCHERMATURA
-  TRATTO CON SCHERMATURA MULTISTRATO
-  BUCA GIUNTI



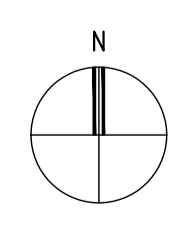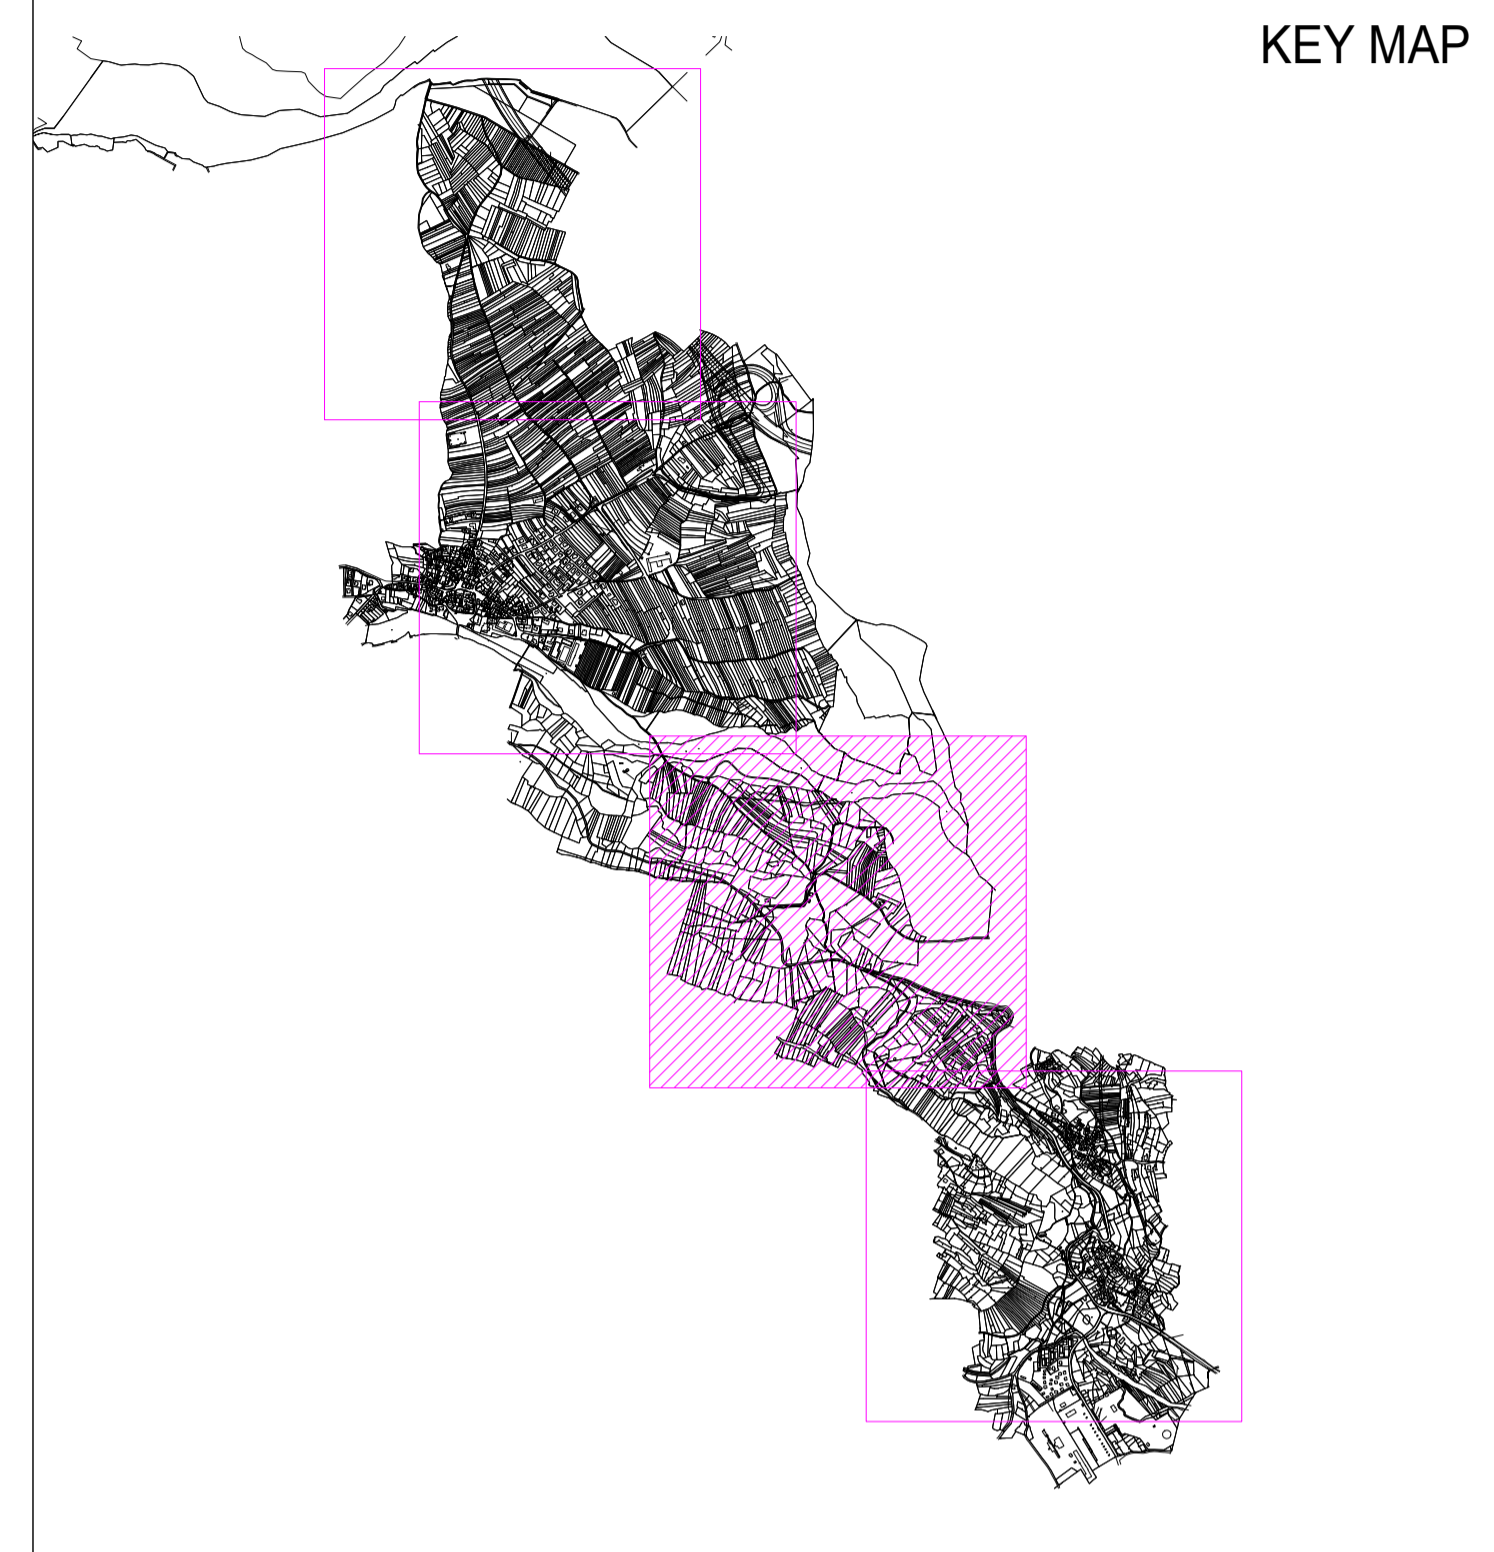

ING. **GIULIO BIANCHI**
 INGEGNERE
 N. 2180



ING. **GIULIO BIANCHI**
 INGEGNERE
 N. 2180

00	10/10/2018	EMISSIONE	3E/L in.e.s.
Revisione	Data	DESCRIZIONE	Redatto Approvato
Cliente	Commissa	Elettrodotto in cavo interrato a 220kV "SOMPLAGO (Italia) - WÖRMLACH (Austria)" - Merchant Line	Scala 1:2000
			Formato A1 Foglio 2 di 4
	Titolo	PROGETTO DEFINITIVO PLANIMETRIA TRACCIATO SU MAPPA CATASTALE COMUNE DI CAVAZZO CARNICO TAVOLA 2/4	Id. 024.18.01.W17